


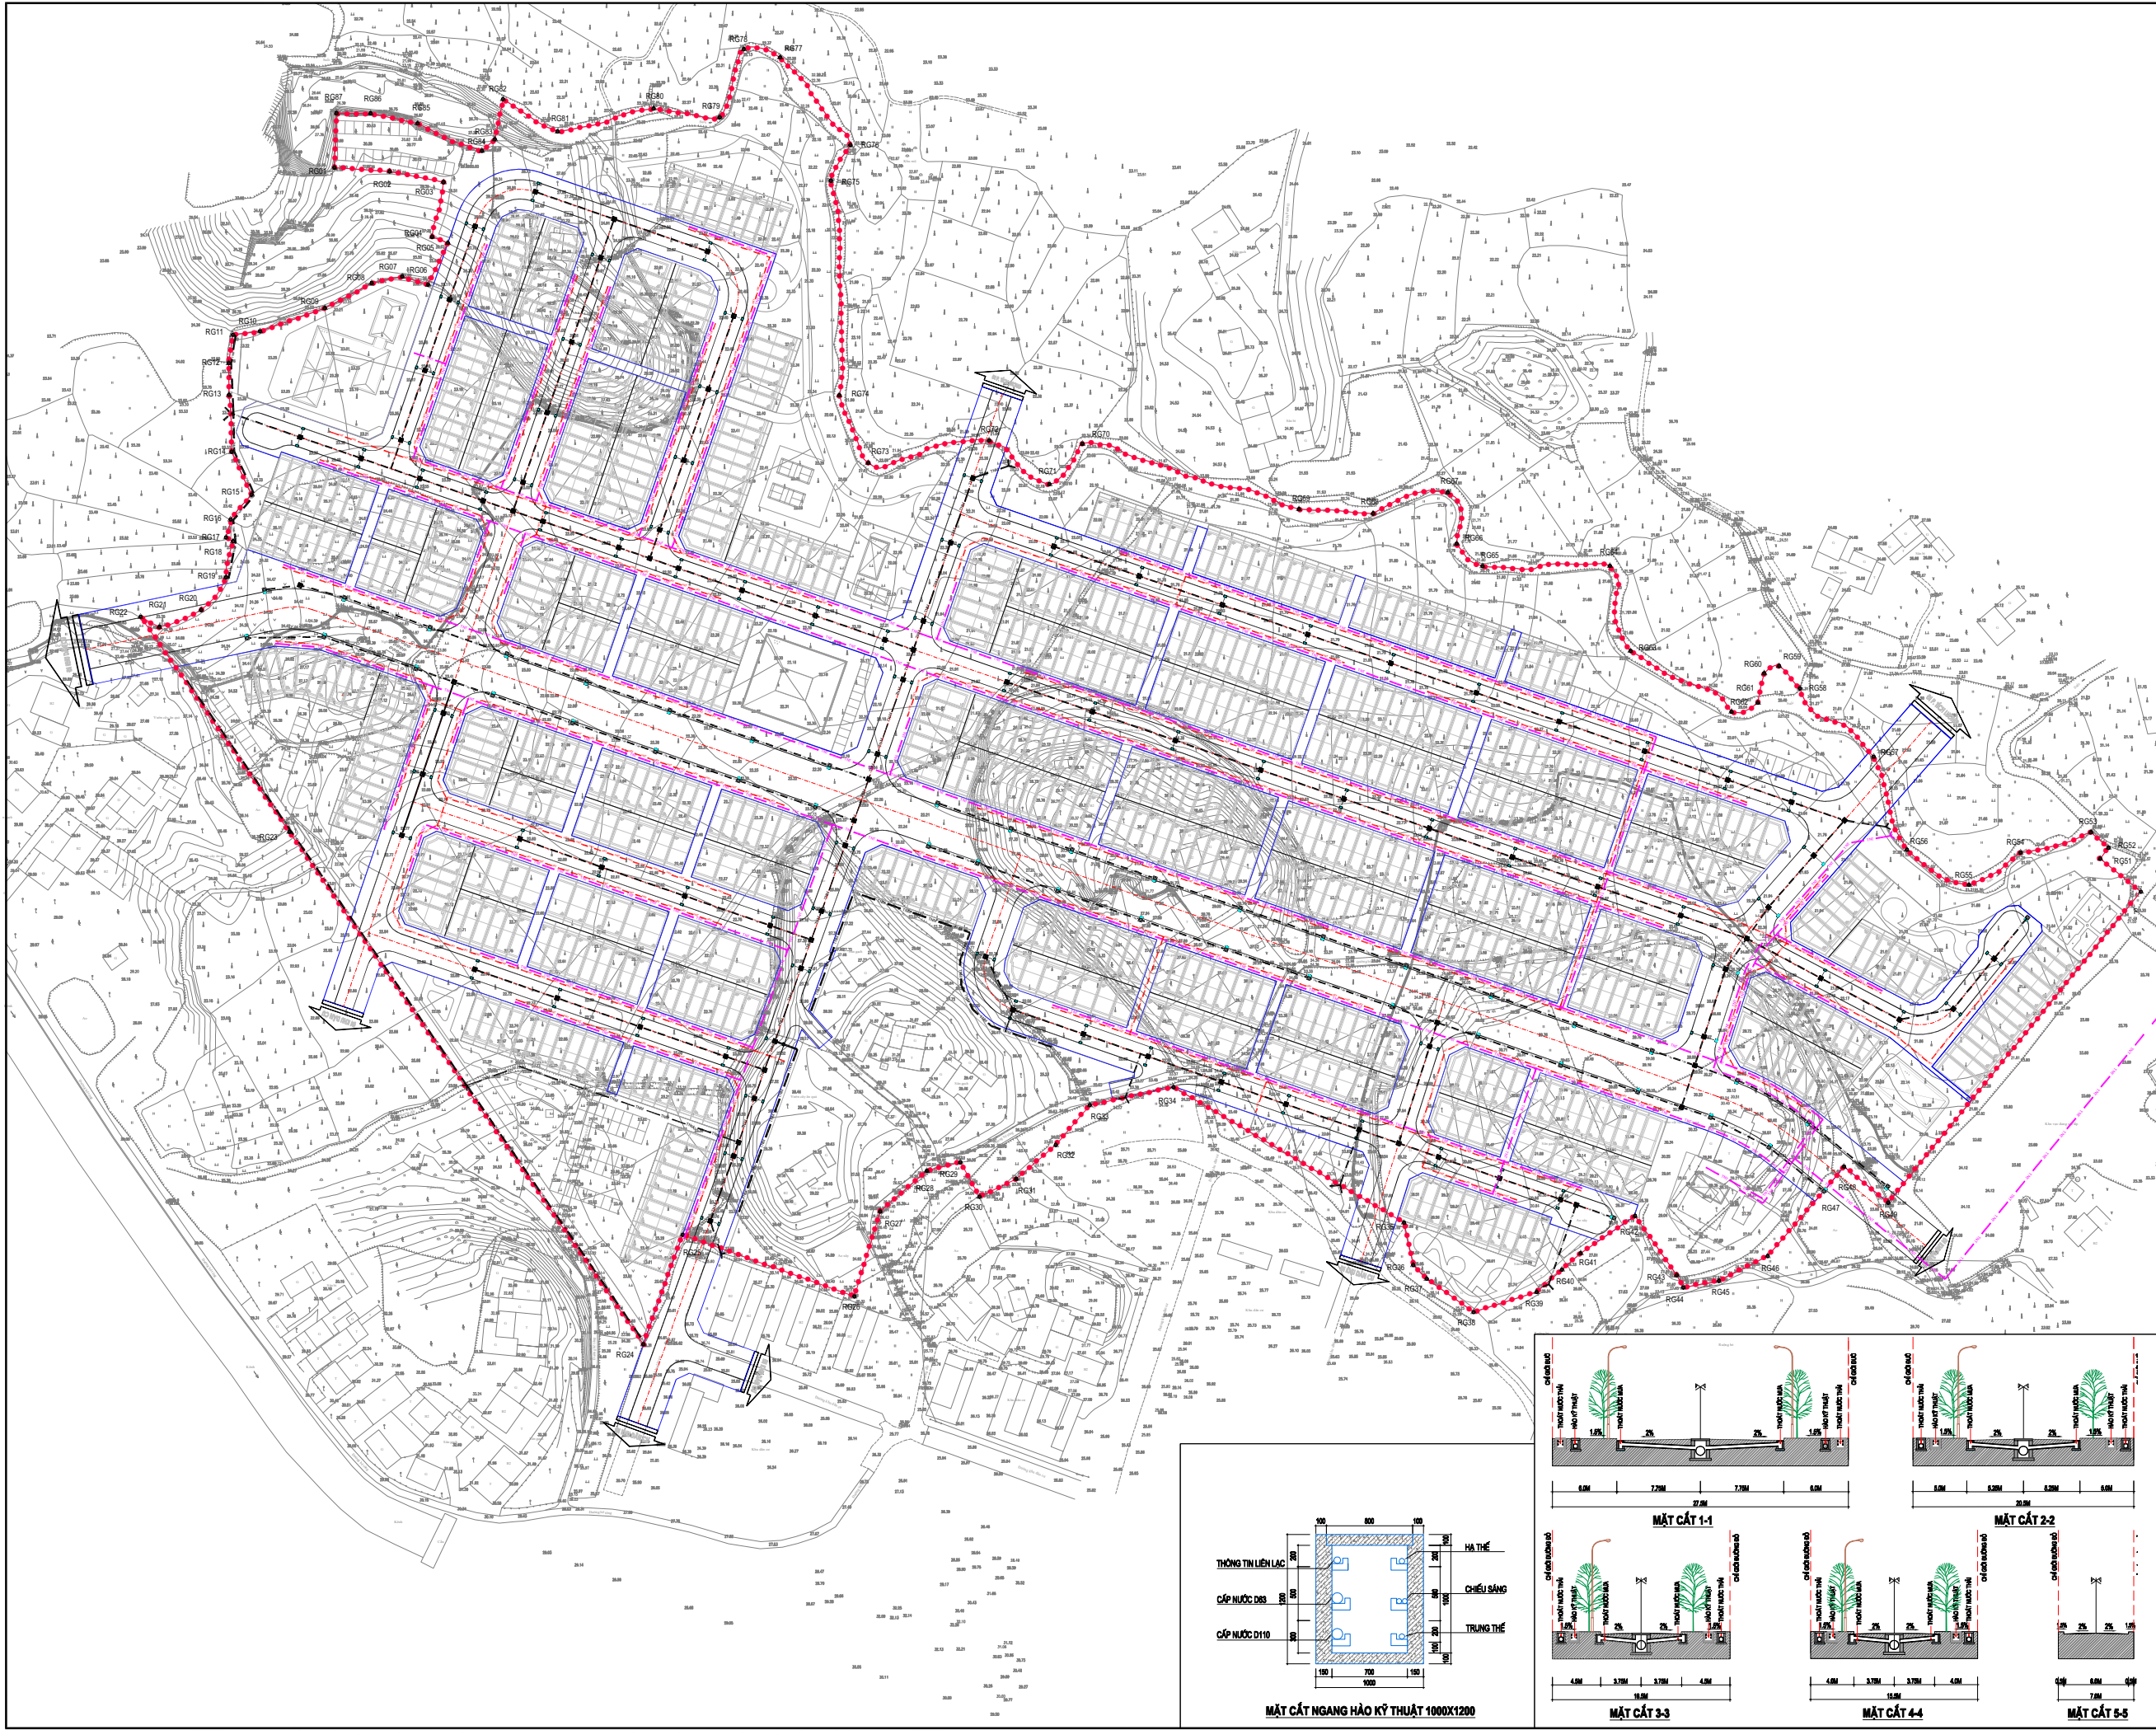

KÝ HIỆU:

- RANH GIỚI LẬP QUY HOẠCH
- ĐƯỜNG GIAO THÔNG
- TUYẾN CÔNG THOÁT NƯỚC MƯA
- TUYẾN CÔNG THOÁT NƯỚC THẢI
- TUYẾN HÀO KỸ THUẬT

CƠ QUAN PHÊ DUYỆT:
ỦY BAN NHÂN DÂN THÀNH PHỐ SÔNG CỒNG

KÈM THEO QUYẾT ĐỊNH SỐ: 167/QĐ-UBND NGÀY 13 THÁNG 9 NĂM 2024
CƠ QUAN THẨM ĐỊNH- CƠ QUAN TRÌNH DUYỆT:
PHÒNG QUẢN LÝ ĐÔ THỊ THÀNH PHỐ SÔNG CỒNG

KÈM THEO TỜ TRÌNH PHÊ DUYỆT SỐ: 423/TR-QLĐT NGÀY 12 THÁNG 9 NĂM 2024
CƠ QUAN TỒ CHỨC LẬP QUY HOẠCH:
BAN QUẢN LÝ DỰ ÁN ĐẦU TƯ XÂY DỰNG TP SÔNG CỒNG

KÈM THEO TỜ TRÌNH THẨM ĐỊNH SỐ: 488/TR-QLDA NGÀY 19 THÁNG 7 NĂM 2024
TÊN QUY HOẠCH:

QUY HOẠCH CHI TIẾT MỞ RỘNG KHU TÀI ĐỊNH CƯ
KHU CÔNG NGHIỆP SÔNG CỒNG II, XÃ TÂN QUANG
THÀNH PHỐ SÔNG CỒNG.

ĐỊA ĐIỂM: XÃ TÂN QUANG, THÀNH PHỐ SÔNG CỒNG, TỈNH THÁI NGUYÊN

TÊN BẢN VẼ:
BẢN ĐỒ TỔNG HỢP
ĐƯỜNG DÂY, ĐƯỜNG ỐNG KỸ THUẬT

BẢN VẼ: QH-98	01A0	TỶ LỆ: 1:1	THÁNG .../2024
THIẾT KẾ	KS. DƯƠNG VĂN MINH		
CHỦ TRÌ	KS. KHUẤT DUY THÁNH		
CHỦ NHIỆM	KTS. HÂN HỮU HUÂN		
TRƯỞNG PHÒNG	KTS. PHAN ĐÌNH LONG		
QL. KỸ THUẬT	KTS. BUI VĂN HIỆP		
GIÁM ĐỐC	HÂN HỮU HUÂN		

CÔNG TY TNHH MỘT THÀNH VIÊN TƯ VẤN XÂY DỰNG
HỘI KIẾN TRÚC SỰ HÀ NỘI

ĐỊA CHỈ: KÍ DUY 2 - CT 1A - KĐT VÂN QUÂN - HÀ ĐÔNG - HÀ NỘI | TEL: 024 3364 6400

