


QUY HOẠCH CHI TIẾT MỞ RỘNG TRỤ SỞ UBND, BAN CHỈ HUY QUÂN SỰ VÀ TRỤ SỞ CÔNG AN XÃ TÂN QUANG


SƠ ĐỒ VỊ TRÍ, PHẠM VI RANH GIỚI KHU ĐẤT

ĐỊA ĐIỂM: XÃ TÂN QUANG - THÀNH PHỐ SÔNG CÔNG - TỈNH THÁI NGUYÊN

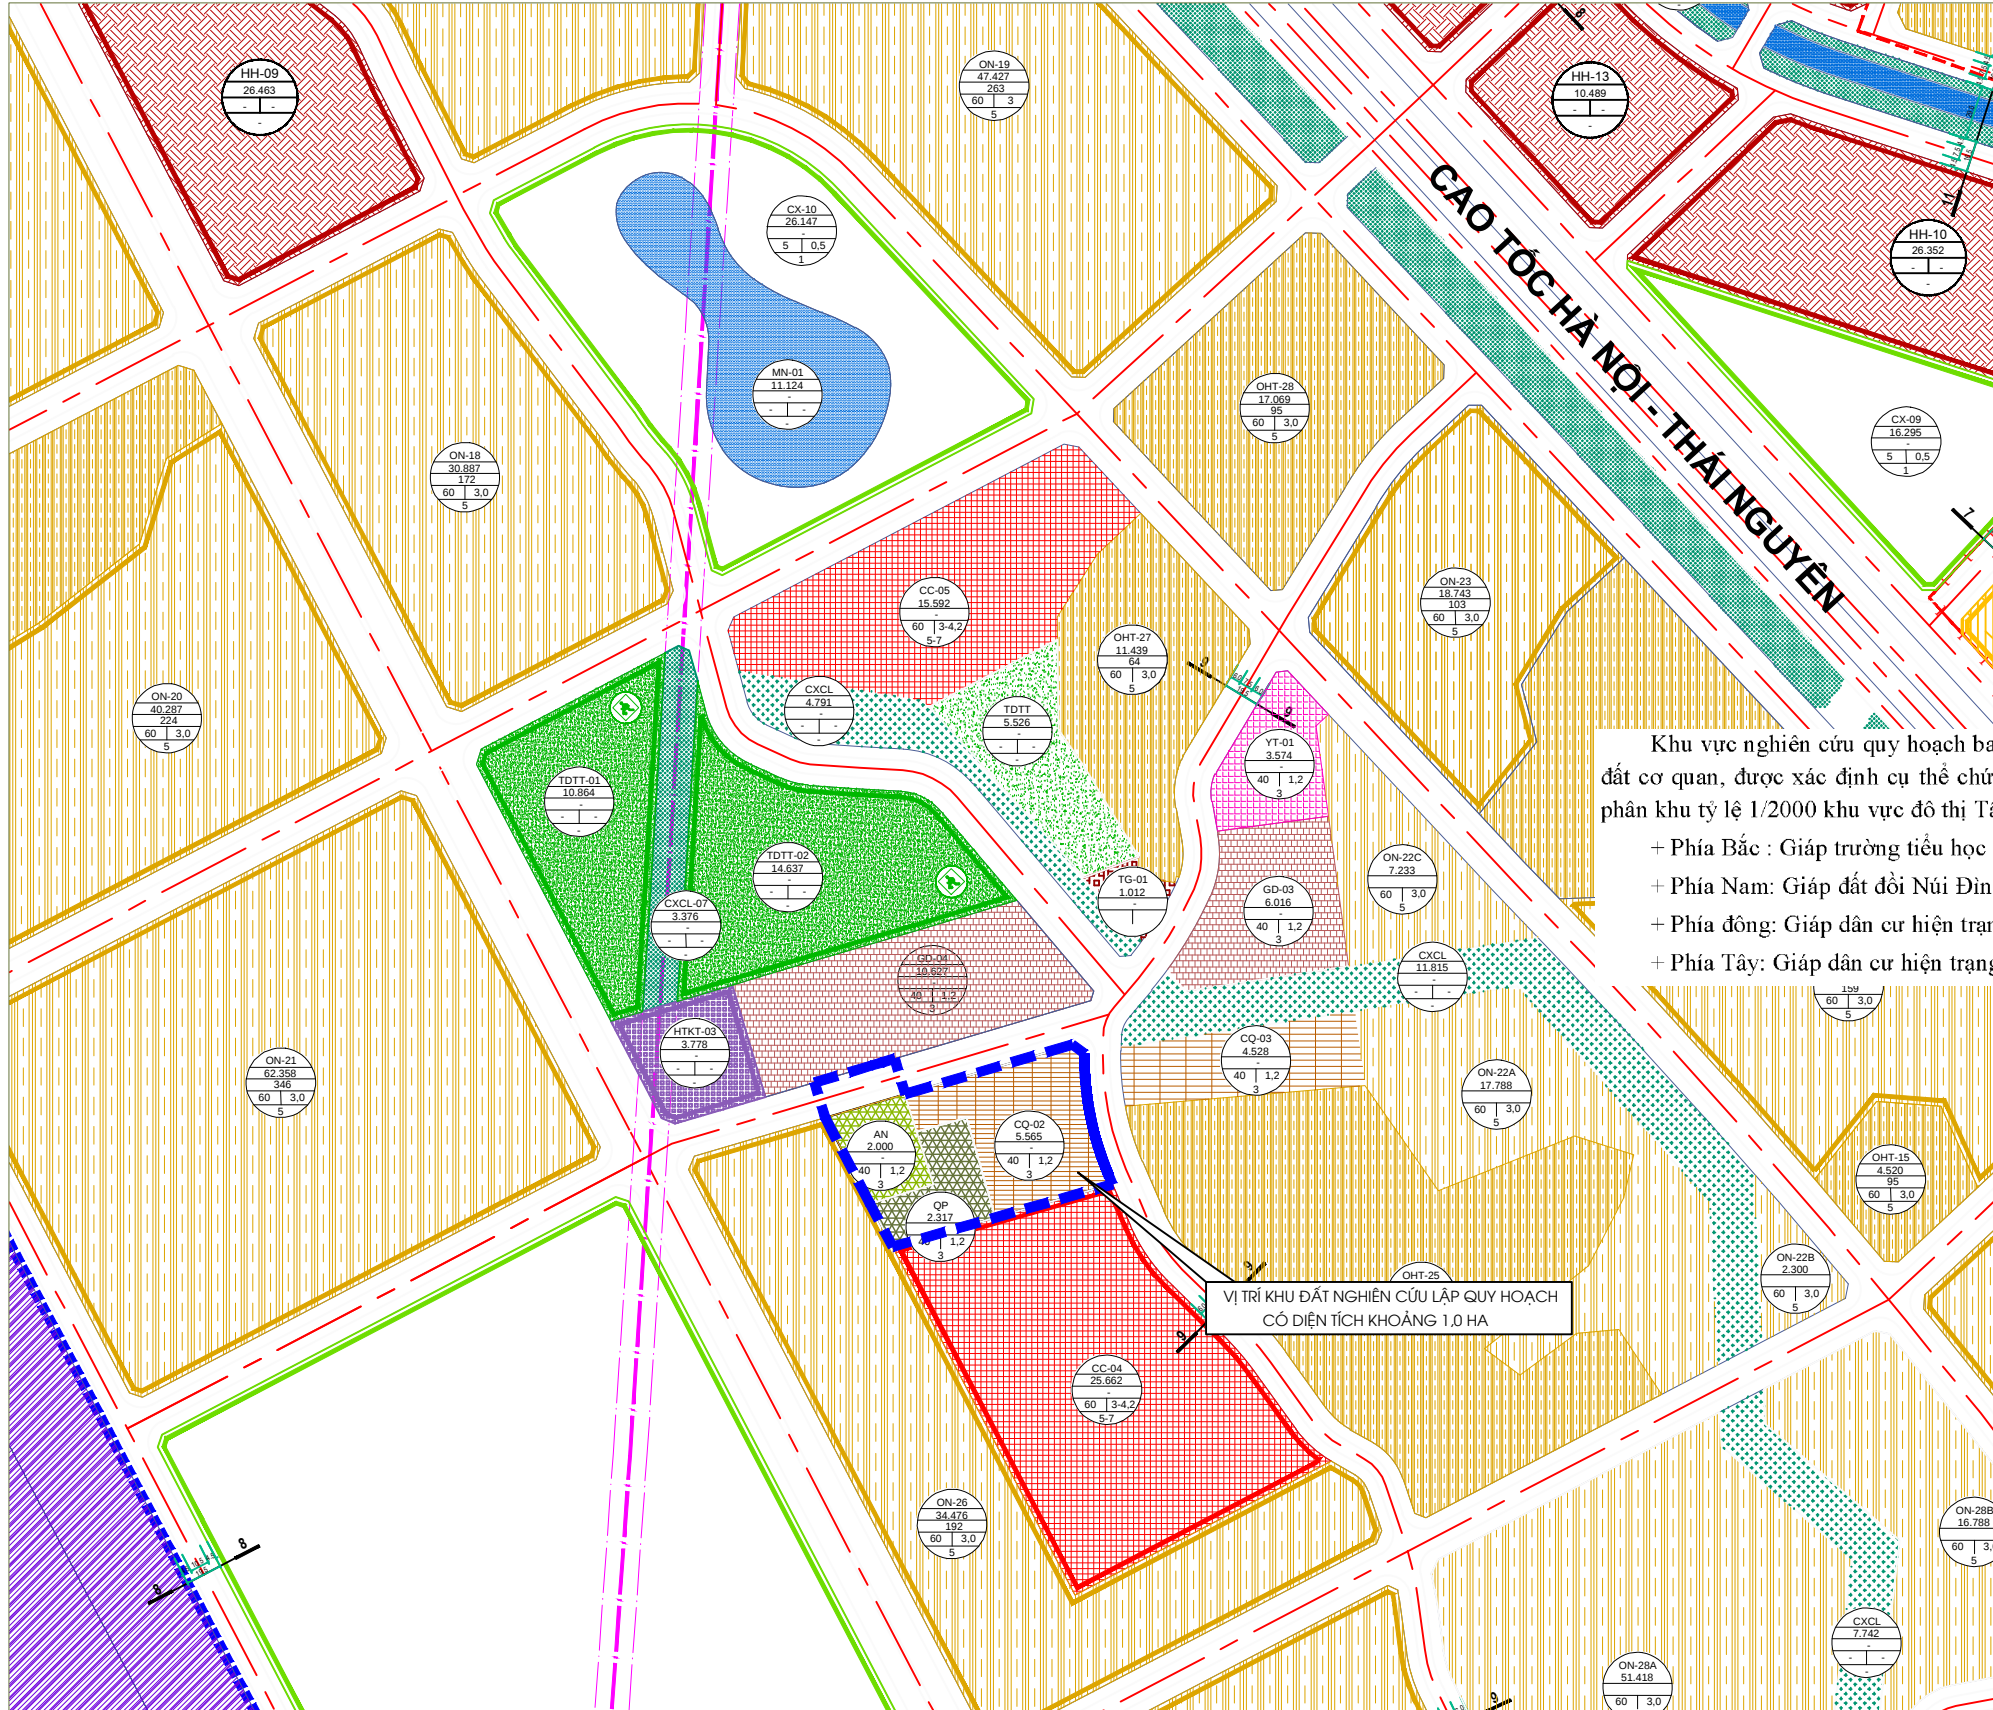

Khu vực nghiên cứu quy hoạch bao gồm toàn bộ phần diện tích quy hoạch đất cơ quan, được xác định cụ thể chức năng, diện tích trên bản đồ quy hoạch phân khu tỷ lệ 1/2000 khu vực đô thị Tân Quang, có ranh giới cụ thể sau:

- + Phía Bắc : Giáp trường tiểu học và trung học sơ sở Tân Quang
- + Phía Nam: Giáp đất đồi Núi Đình và dân cư hiện trạng
- + Phía đông: Giáp dân cư hiện trạng và đất nông nghiệp
- + Phía Tây: Giáp dân cư hiện trạng

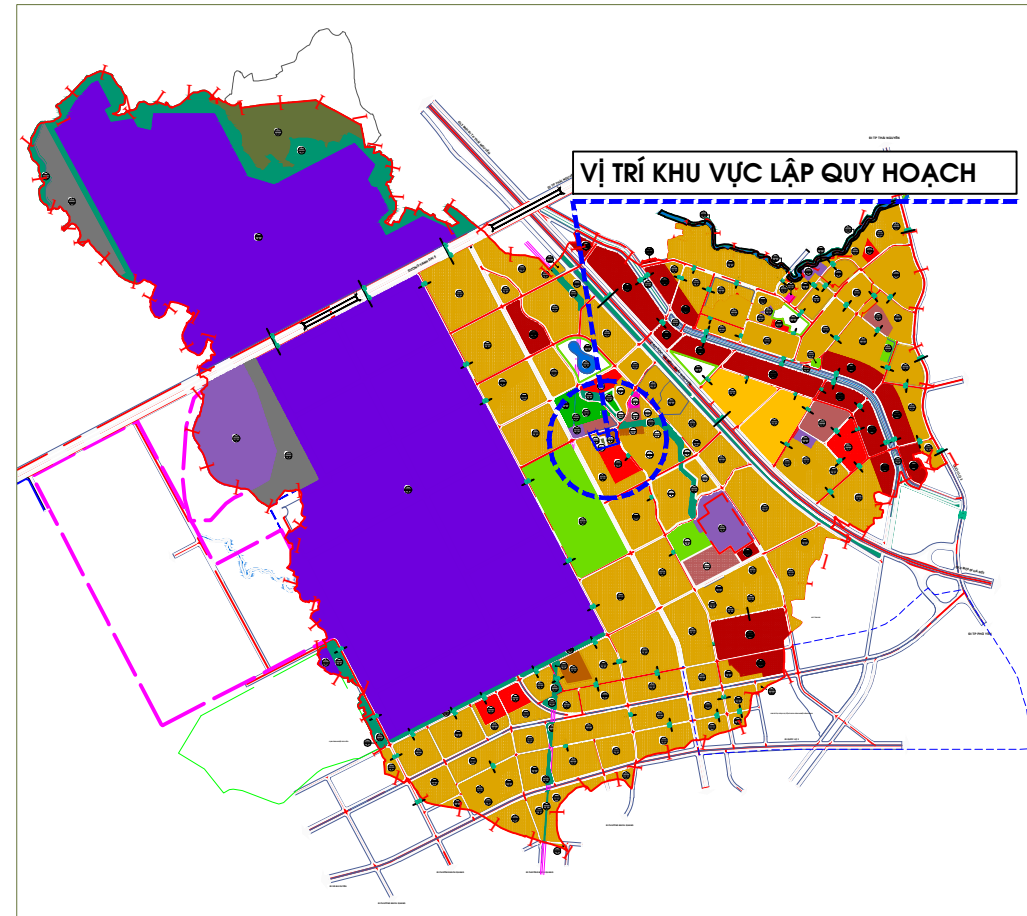

(BẢN ĐỒ QUY HOẠCH PHÂN KHU TỶ LỆ 1/2000 KHU VỰC ĐÔ THỊ TÂN QUANG)

CƠ QUAN PHÊ DUYỆT:

ỦY BAN NHÂN DÂN THÀNH PHỐ SÔNG CÔNG

KÈM THEO QUYẾT ĐỊNH SỐ.....NGÀY.....THÁNG.....NĂM 2024

CƠ QUAN THẨM ĐỊNH:

PHÒNG QUẢN LÝ ĐÔ THỊ THÀNH PHỐ SÔNG CÔNG

KÈM THEO CÔNG VĂN SỐ.....NGÀY.....THÁNG.....NĂM 2024

CƠ QUAN TỔ CHỨC LẬP QUY HOẠCH:

BAN QUẢN LÝ ĐẦU TƯ XÂY DỰNG THÀNH PHỐ SÔNG CÔNG

KÈM THEO TỜ TRÌNH SỐ.....NGÀY.....THÁNG.....NĂM 2024

CÔNG TRÌNH - ĐỊA ĐIỂM:

MỞ RỘNG TRỤ SỞ UBND, BAN CHỈ HUY QUÂN SỰ VÀ TRỤ SỞ CÔNG AN XÃ TÂN QUANG

ĐỊA ĐIỂM: XÃ TÂN QUANG - THÀNH PHỐ SÔNG CÔNG

TÊN BẢN VẼ:

SƠ ĐỒ VỊ TRÍ, PHẠM VI RANH GIỚI KHU ĐẤT

BẢN VẼ: QH-01		GHÉP: 1A1	TỶ LỆ 1/2000	NGÀY.....-.....-2024
THỂ HIỆN	KTS. NGUYỄN TIẾN DŨNG			
THIẾT KẾ				
CHỦ TRÌ	KTS. ĐÀM THỊ DUNG			 
QL. KỸ THUẬT	KS. LÊ HỒNG CƯỜNG			

GIÁM ĐỐC ĐƠN VỊ THIẾT KẾ

KTS. VŨ QUỐC TÙNG



ỦY BAN NHÂN DÂN TỈNH THÁI NGUYÊN
CÔNG TY CP ĐẦU TƯ XD & PHÁT TRIỂN THƯƠNG MẠI HT
ĐỊA CHỈ: TỔ 11 - P. TÚC DUYÊN - TP. THÁI NGUYÊN; TEL: 0971942099