

QUY HOẠCH CHI TIẾT MỞ RỘNG TRỤ SỞ UBND, BAN CHỈ HUY QUÂN SỰ VÀ TRỤ SỞ CÔNG AN XÃ TÂN QUANG

**BẢN ĐỒ HIỆN TRẠNG KIẾN TRÚC CẢNH QUAN, HẠ TẦNG XÃ HỘI VÀ ĐÁNH GIÁ ĐẤT XÂY DỰNG**

ĐỊA ĐIỂM: XÃ TÂN QUANG - THÀNH PHỐ SÔNG CÔNG - TỈNH THÁI NGUYÊN



NHÀ LÂM VIỆC CÔNG AN XÃ TÂN QUANG




KHUÔN VIÊN TRỤ SỞ XÃ TÂN QUANG



NHÀ LÂM VIỆC ĐẢNG ỦY, HĐND, UBND XÃ TÂN QUANG



NHÀ ĐA NĂNG XÃ TÂN QUANG

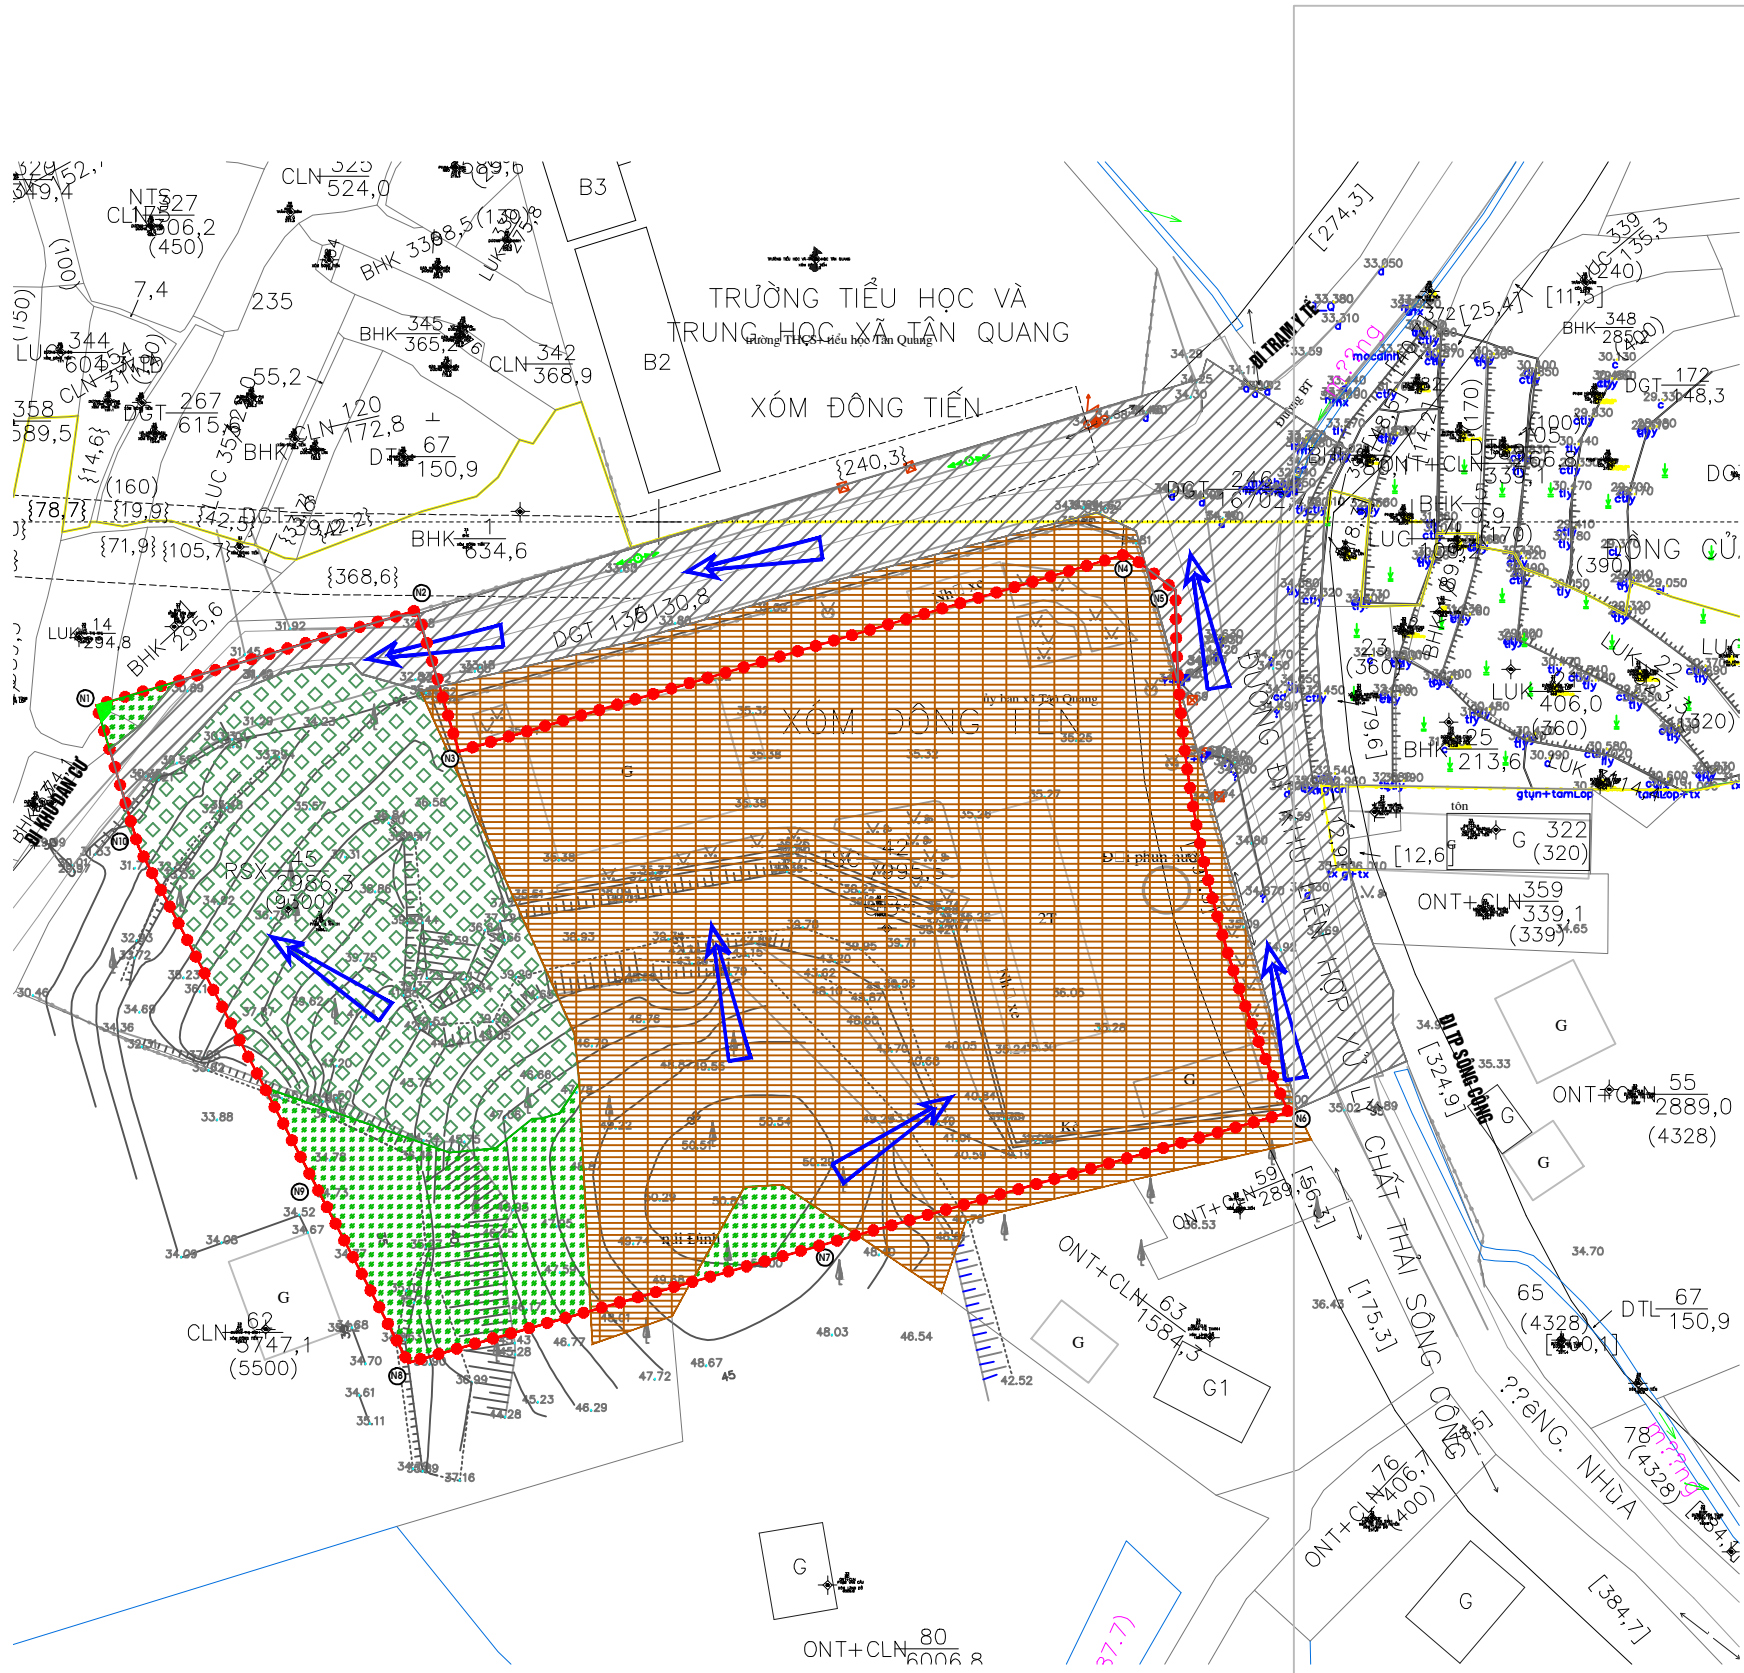

CÁC CĂN CỨ PHÁP LÝ

- CĂN CỨ QUYẾT ĐỊNH SỐ 202/QĐ-UBND NGÀY 08/07/2019 CỦA UBND TỈNH THÁI NGUYÊN VỀ VIỆC PHÊ DUYỆT ĐỒ ÁN QUY HOẠCH CHUNG THÀNH PHỐ SÔNG CÔNG TỈNH THÁI NGUYÊN ĐẾN NĂM 2040.
- CĂN CỨ NGHỊ QUYẾT SỐ 107/NQ-HĐNH NGÀY 21/12/2021 CỦA HỘI ĐỒNG NHÂN DÂN THÀNH PHỐ SÔNG CÔNG VỀ VIỆC PHÊ DUYỆT CHỦ TRƯỞNG ĐẦU TƯ DỰ ÁN: TRỤ SỞ CÔNG AN XÃ TÂN QUANG.
- CĂN CỨ NGHỊ QUYẾT SỐ 09/NQ-HĐNH NGÀY 19/05/2023 CỦA HỘI ĐỒNG NHÂN DÂN THÀNH PHỐ SÔNG CÔNG VỀ VIỆC PHÊ DUYỆT ĐIỀU CHỈNH CHỦ TRƯỞNG ĐẦU TƯ DỰ ÁN: TRỤ SỞ CÔNG AN XÃ TÂN QUANG.
- CĂN CỨ CÔNG VĂN SỐ 2730/UBND-QLĐT NGÀY 12/10/2023 CỦA ỦY BAN NHÂN DÂN THÀNH PHỐ SÔNG CÔNG VỀ VIỆC CHẤP THUẬN ĐIỀU CHỈNH TÊN, QUY MÔ ĐỒ ÁN VÀ LẬP QUY HOẠCH CHI TIẾT THUỘC DỰ ÁN TRỤ SỞ CÔNG AN XÃ TÂN QUANG, THÀNH PHỐ SÔNG CÔNG
- CĂN CỨ BẢN ĐỒ KHẢO SÁT HIỆN TRẠNG ĐỊA HÌNH DO CÔNG TY CP ĐẦU TƯ XD VÀ PHÁT TRIỂN THƯƠNG MẠI HT THỰC HIỆN.

BẢNG TỔNG HỢP HIỆN TRẠNG SỬ DỤNG ĐẤT

| STT | CHỨC NĂNG SỬ DỤNG ĐẤT             | DIỆN TÍCH (m2) | TỶ LỆ (%) |
|-----|-----------------------------------|----------------|-----------|
| 1   | Đất trồng lúa                     | 3.08           | 0.0%      |
| 2   | Đất trồng màu                     | 33.96          | 0.3%      |
| 3   | Đất trồng cây lâu năm (trồng chè) | 1058.34        | 9.8%      |
| 4   | Đất rừng sản xuất                 | 2489.1         | 23.2%     |
| 5   | Đất giao thông hiện trạng         | 287.24         | 2.7%      |
| 6   | Đất hiện trạng UBND xã            | 6878.72        | 64.0%     |
| 7   | Tổng diện tích                    | 10750.44       | 100.0%    |

KÝ HIỆU

- ĐẤT GIAO THÔNG HIỆN TRẠNG
- ĐẤT UBND X. TÂN QUANG
- ĐẤT TRỒNG RỪNG SẢN XUẤT
- ĐẤT TRỒNG MÀU
- ĐẤT TRỒNG LÚA
- CÔNG TRÌNH KIẾN TRÚC
- HƯỚNG DỐC ĐỊA HÌNH TỰ NHIÊN
- RANH GIỚI QUY HOẠCH

CƠ QUAN PHÊ DUYỆT:

ỦY BAN NHÂN DÂN THÀNH PHỐ SÔNG CÔNG

KÈM THEO QUYẾT ĐỊNH SỐ.....NGÀY.....THÁNG.....NĂM .....

CƠ QUAN THẨM ĐỊNH:

PHÒNG QUẢN LÝ ĐÔ THỊ THÀNH PHỐ SÔNG CÔNG

KÈM THEO CÔNG VĂN SỐ.....NGÀY.....THÁNG.....NĂM 2024

CƠ QUAN TỔ CHỨC LẬP QUY HOẠCH:

BAN QUẢN LÝ ĐẦU TƯ XÂY DỰNG THÀNH PHỐ SÔNG CÔNG

KÈM THEO TỜ TRÌNH SỐ.....NGÀY.....THÁNG.....NĂM 2024

CÔNG TRÌNH - ĐỊA ĐIỂM:

MỞ RỘNG TRỤ SỞ UBND, BAN CHỈ HUY QUÂN SỰ VÀ TRỤ SỞ CÔNG AN XÃ TÂN QUANG

ĐỊA ĐIỂM: XÃ TÂN QUANG - THÀNH PHỐ SÔNG CÔNG

TÊN BẢN VẼ:

BẢN ĐỒ HIỆN TRẠNG KIẾN TRÚC CẢNH QUAN,  
HẠ TẦNG XÃ HỘI VÀ ĐÁNH GIÁ ĐẤT XÂY DỰNG

|               |                       |             |   |
|---------------|-----------------------|-------------|---|
| BẢN VẼ: QH-02 | GHÉP: 1A1             | TỶ LỆ 1/500 | NGÀY .....-.....-2024   |
| THỂ HIỆN      | KTS. NGUYỄN TIẾN DŨNG |             |                                                                                           |
| THIẾT KẾ      |                       |             |   |
| CHỦ TRÌ       | KTS. ĐÀM THỊ DUNG     |             | <br> |
| QL. KỸ THUẬT  | KS. LÊ HỒNG CƯỜNG     |             |   |

GIÁM ĐỐC ĐƠN VỊ THIẾT KẾ

KTS. VŨ QUỐC TÙNG



ỦY BAN NHÂN DÂN TỈNH THÁI NGUYÊN  
CÔNG TY CP ĐẦU TƯ XD & PHÁT TRIỂN THƯƠNG MẠI HT  
ĐỊA CHỈ: TÔ 11 - P. TÚC DUYÊN - TP. THÁI NGUYÊN; TEL.: 0971942099