



QUY HOẠCH CHI TIẾT MỞ RỘNG TRỤ SỞ UBND, BAN CHỈ HUY QUÂN SỰ VÀ TRỤ SỞ CÔNG AN XÃ TÂN QUANG

BẢN ĐỒ QUY HOẠCH CẤP NƯỚC

ĐỊA ĐIỂM: XÃ TÂN QUANG - THÀNH PHỐ SÔNG CÔNG - TỈNH THÁI NGUYÊN

CÁC CĂN CỨ PHÁP LÝ

- CĂN CỨ QUYẾT ĐỊNH SỐ 295/QĐ-UBND NGÀY 09/07/2019 CỦA UBND TỈNH THÁI NGUYÊN VỀ VIỆC PHÊ DUYỆT ĐỒ ÁN QUY HOẠCH CHUNG THÀNH PHỐ SÔNG CÔNG TỈNH THÁI NGUYÊN ĐẾN NĂM 2040.
- CĂN CỨ NGHỊ QUYẾT SỐ 107/NG-HĐND NGÀY 21/12/2021 CỦA HỘI ĐỒNG NHÂN DÂN THÀNH PHỐ SÔNG CÔNG VỀ VIỆC PHÊ DUYỆT CHỦ TRƯỞNG ĐẦU TƯ DỰ ÁN: TRỤ SỞ CÔNG AN XÃ TÂN QUANG.
- CĂN CỨ NGHỊ QUYẾT SỐ 09/NG-HĐND NGÀY 18/05/2023 CỦA HỘI ĐỒNG NHÂN DÂN THÀNH PHỐ SÔNG CÔNG VỀ VIỆC PHÊ DUYỆT ĐIỀU CHỈNH CHỦ TRƯỞNG ĐẦU TƯ DỰ ÁN: TRỤ SỞ CÔNG AN XÃ TÂN QUANG.
- CĂN CỨ CÔNG VĂN SỐ 2730/UBND-QLĐT NGÀY 12/10/2023 CỦA ỦY BAN NHÂN DÂN THÀNH PHỐ SÔNG CÔNG VỀ VIỆC CHẤP THUẬN ĐIỀU CHỈNH TÊN, QUY MÔ ĐỒ ÁN VÀ LẬP QUY HOẠCH CHI TIẾT THUỘC DỰ ÁN TRỤ SỞ CÔNG AN XÃ TÂN QUANG, THÀNH PHỐ SÔNG CÔNG.
- CĂN CỨ BẢN ĐỒ KHẢO SÁT HIỆN TRẠNG ĐỊA HÌNH ĐO CÔNG TY CP ĐẦU TƯ XD VÀ PHÁT TRIỂN THƯƠNG MẠI HT THỰC HIỆN.

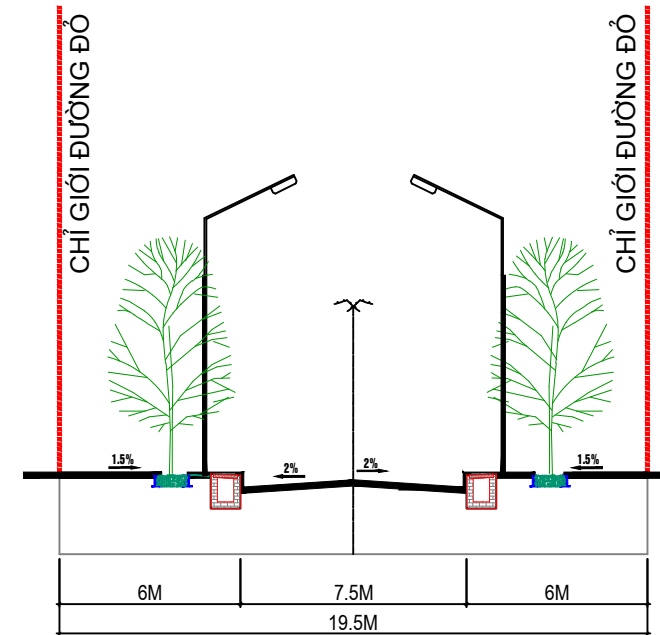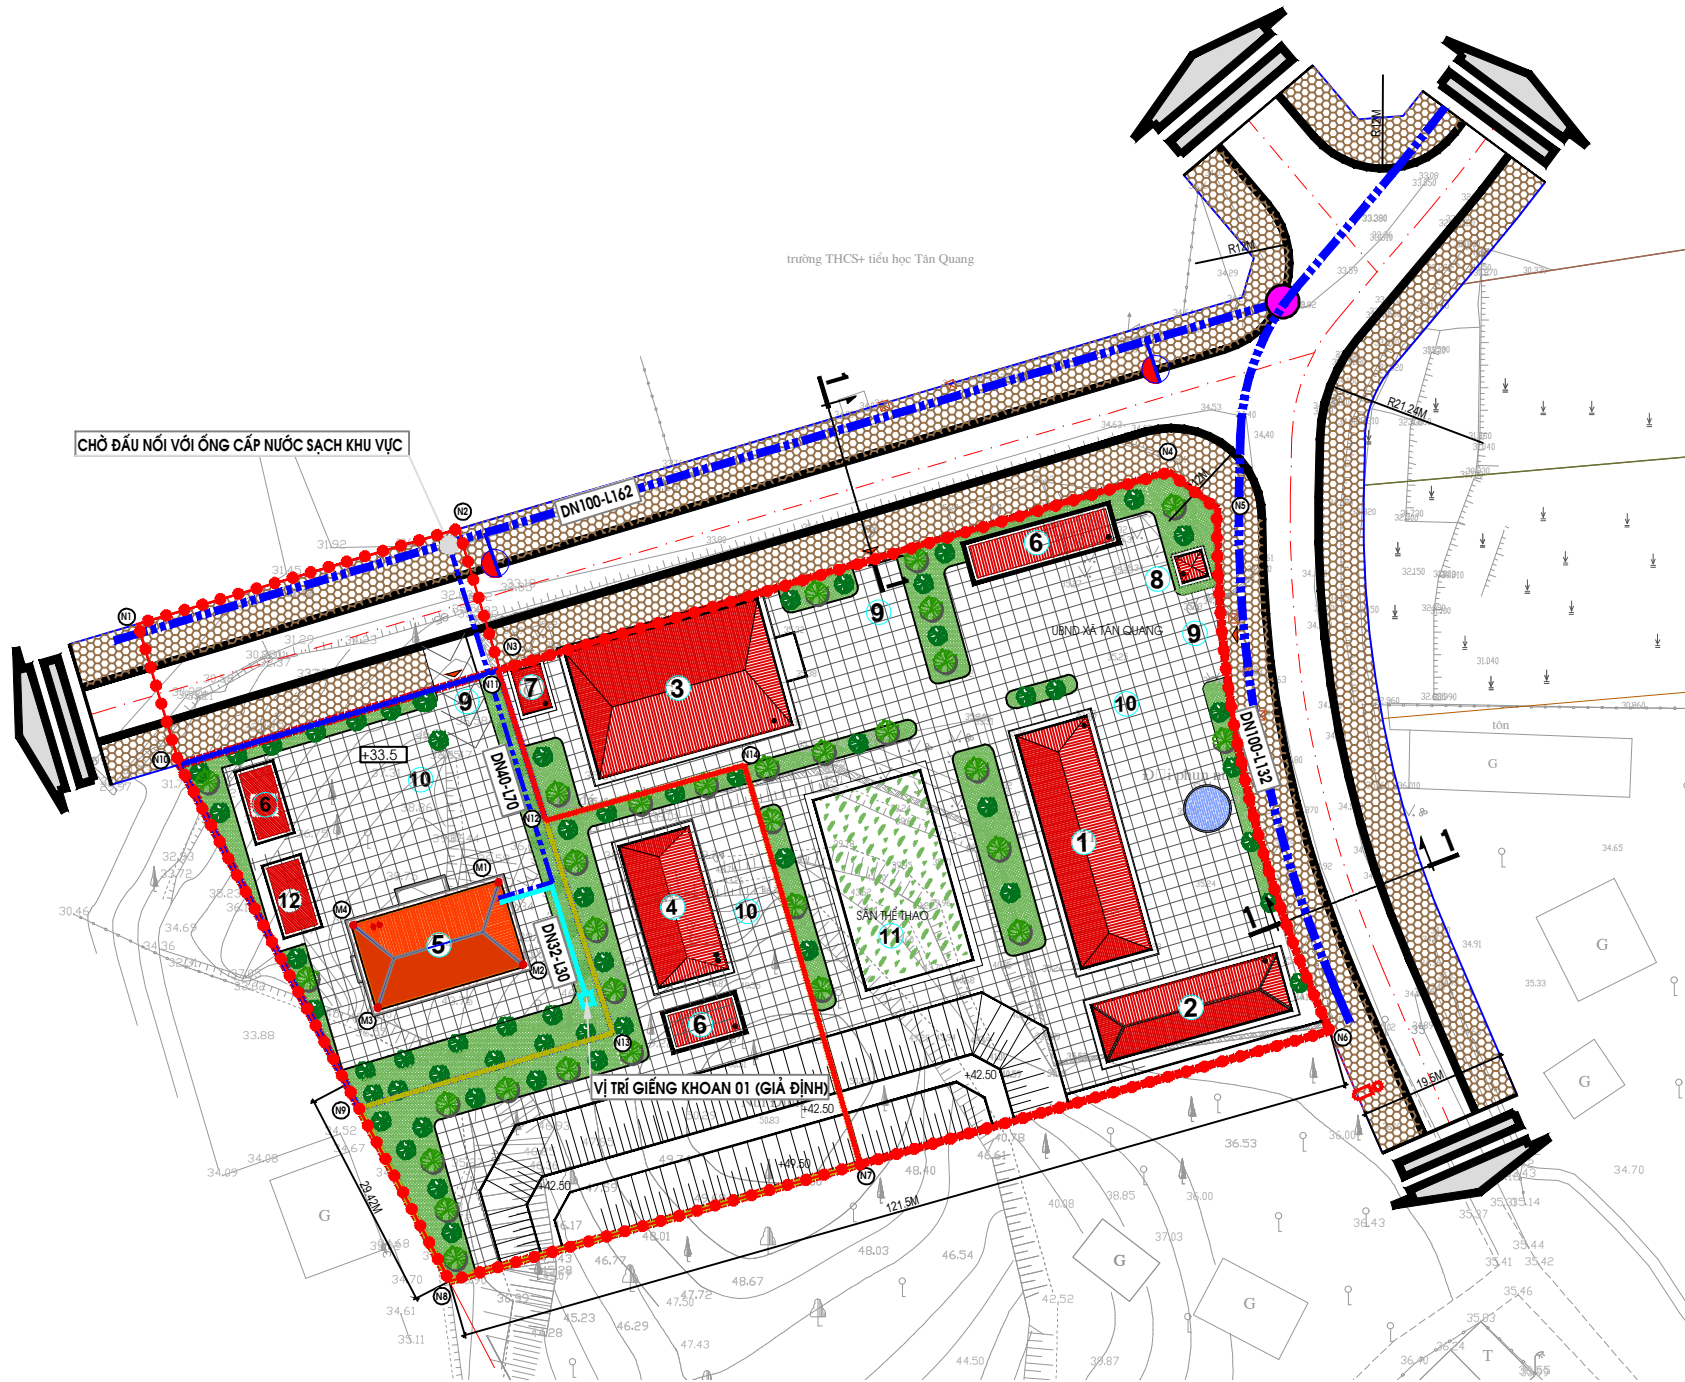

MẶT CẮT 1 - 1

(THEO QUY HOẠCH PHÂN KHU)

CƠ QUAN PHÊ DUYỆT:

ỦY BAN NHÂN DÂN THÀNH PHỐ SÔNG CÔNG

KÈM THEO QUYẾT ĐỊNH SỐ.....NGÀY.....THÁNG.....NĂM.....

CƠ QUAN THẨM ĐỊNH:

PHÒNG QUẢN LÝ ĐÔ THỊ THÀNH PHỐ SÔNG CÔNG

KÈM THEO CÔNG VĂN SỐ.....NGÀY.....THÁNG.....NĂM 2024

CƠ QUAN TỔ CHỨC LẬP QUY HOẠCH:

BAN QUẢN LÝ ĐẦU TƯ XÂY DỰNG THÀNH PHỐ SÔNG CÔNG

KÈM THEO TỜ TRÌNH SỐ.....NGÀY.....THÁNG.....NĂM 2024

CÔNG TRÌNH - ĐỊA ĐIỂM:

MỞ RỘNG TRỤ SỞ UBND, BAN CHỈ HUY QUÂN SỰ VÀ TRỤ SỞ CÔNG AN XÃ TÂN QUANG

ĐỊA ĐIỂM: XÃ TÂN QUANG - THÀNH PHỐ SÔNG CÔNG

TÊN BẢN VẼ:

BẢN ĐỒ QUY HOẠCH CẤP NƯỚC

BẢN VẼ: QH-05	GHÉP: 1A1	TỶ LỆ 1/500	NGÀY.....-.....-2024
THỂ HIỆN	KS. ĐỖ THỊ KIM DUNG		
THIẾT KẾ			
CHỦ TRÌ	KS. ĐỖ THỊ KIM DUNG		
QL. KỸ THUẬT	KS. LÊ HỒNG CƯỜNG		

GIÁM ĐỐC ĐƠN VỊ THIẾT KẾ

KTS. VŨ QUỐC TÙNG



ỦY BAN NHÂN DÂN TỈNH THÁI NGUYÊN
CÔNG TY CP ĐẦU TƯ XD & PHÁT TRIỂN THƯƠNG MẠI HT
ĐỊA CHỈ: TỔ 11 - P. TÚC DUYÊN - TP THÁI NGUYÊN; TEL.: 0971942099

KÝ HIỆU

STT	DIỄN ĐÃI	HIỆN TRẠNG	QUY HOẠCH	
			NGẮN HẠN	DÀI HẠN
1	ĐƯỜNG ỚNG CẤP NƯỚC			
2	TRỤ CỨU HỎA			
3	CHIỀU DÀI (M) - ĐƯỜNG KÍNH ỚNG (MM)			L (M) - D (MM)
4	ĐIỂM ĐẦU NỐI			
5	CAO ĐỘ SAN NỀN CAO ĐỈNH ỚNG			

GHI CHÚ:

- TRỤ SỞ UBND XÃ TÂN QUANG
- NHÀ MỘT CỬA
- NHÀ ĐA NANG
- TRỤ SỞ LÂM VIỆC BAN CHỈ HUY QUÂN SỰ XÃ
- TRỤ SỞ LÂM VIỆC CÔNG AN XÃ
- NHÀ ĐỂ XE
- NHÀ VỆ SINH
- NHÀ BẢO VỆ
- CỔNG VÀO TRỤ SỞ LÂM VIỆC
- SÂN BÊ TÔNG
- SÂN THỂ THAO
- NHÀ GIỮ PHƯƠNG TIỆN VI PHẠM

KÍ HIỆU:

- CÔNG TRÌNH XÂY DỰNG
- SÂN THỂ THAO
- CÂY XANH, THÂM CỎ
- SÂN BÊ TÔNG
- RANH GIỚI ĐẤT CƠ QUAN
CÓ DT: S= 5.565 M2
- RANH GIỚI TRỤ SỞ QUÂN SỰ XÃ
CÓ DT: S= 2.317 M2
- RANH GIỚI TRỤ SỞ CÔNG AN XÃ
CÓ DT: S= 2.000 M2
- RANH GIỚI QUY HOẠCH
CÓ DT: S= 10.750.44 M2