



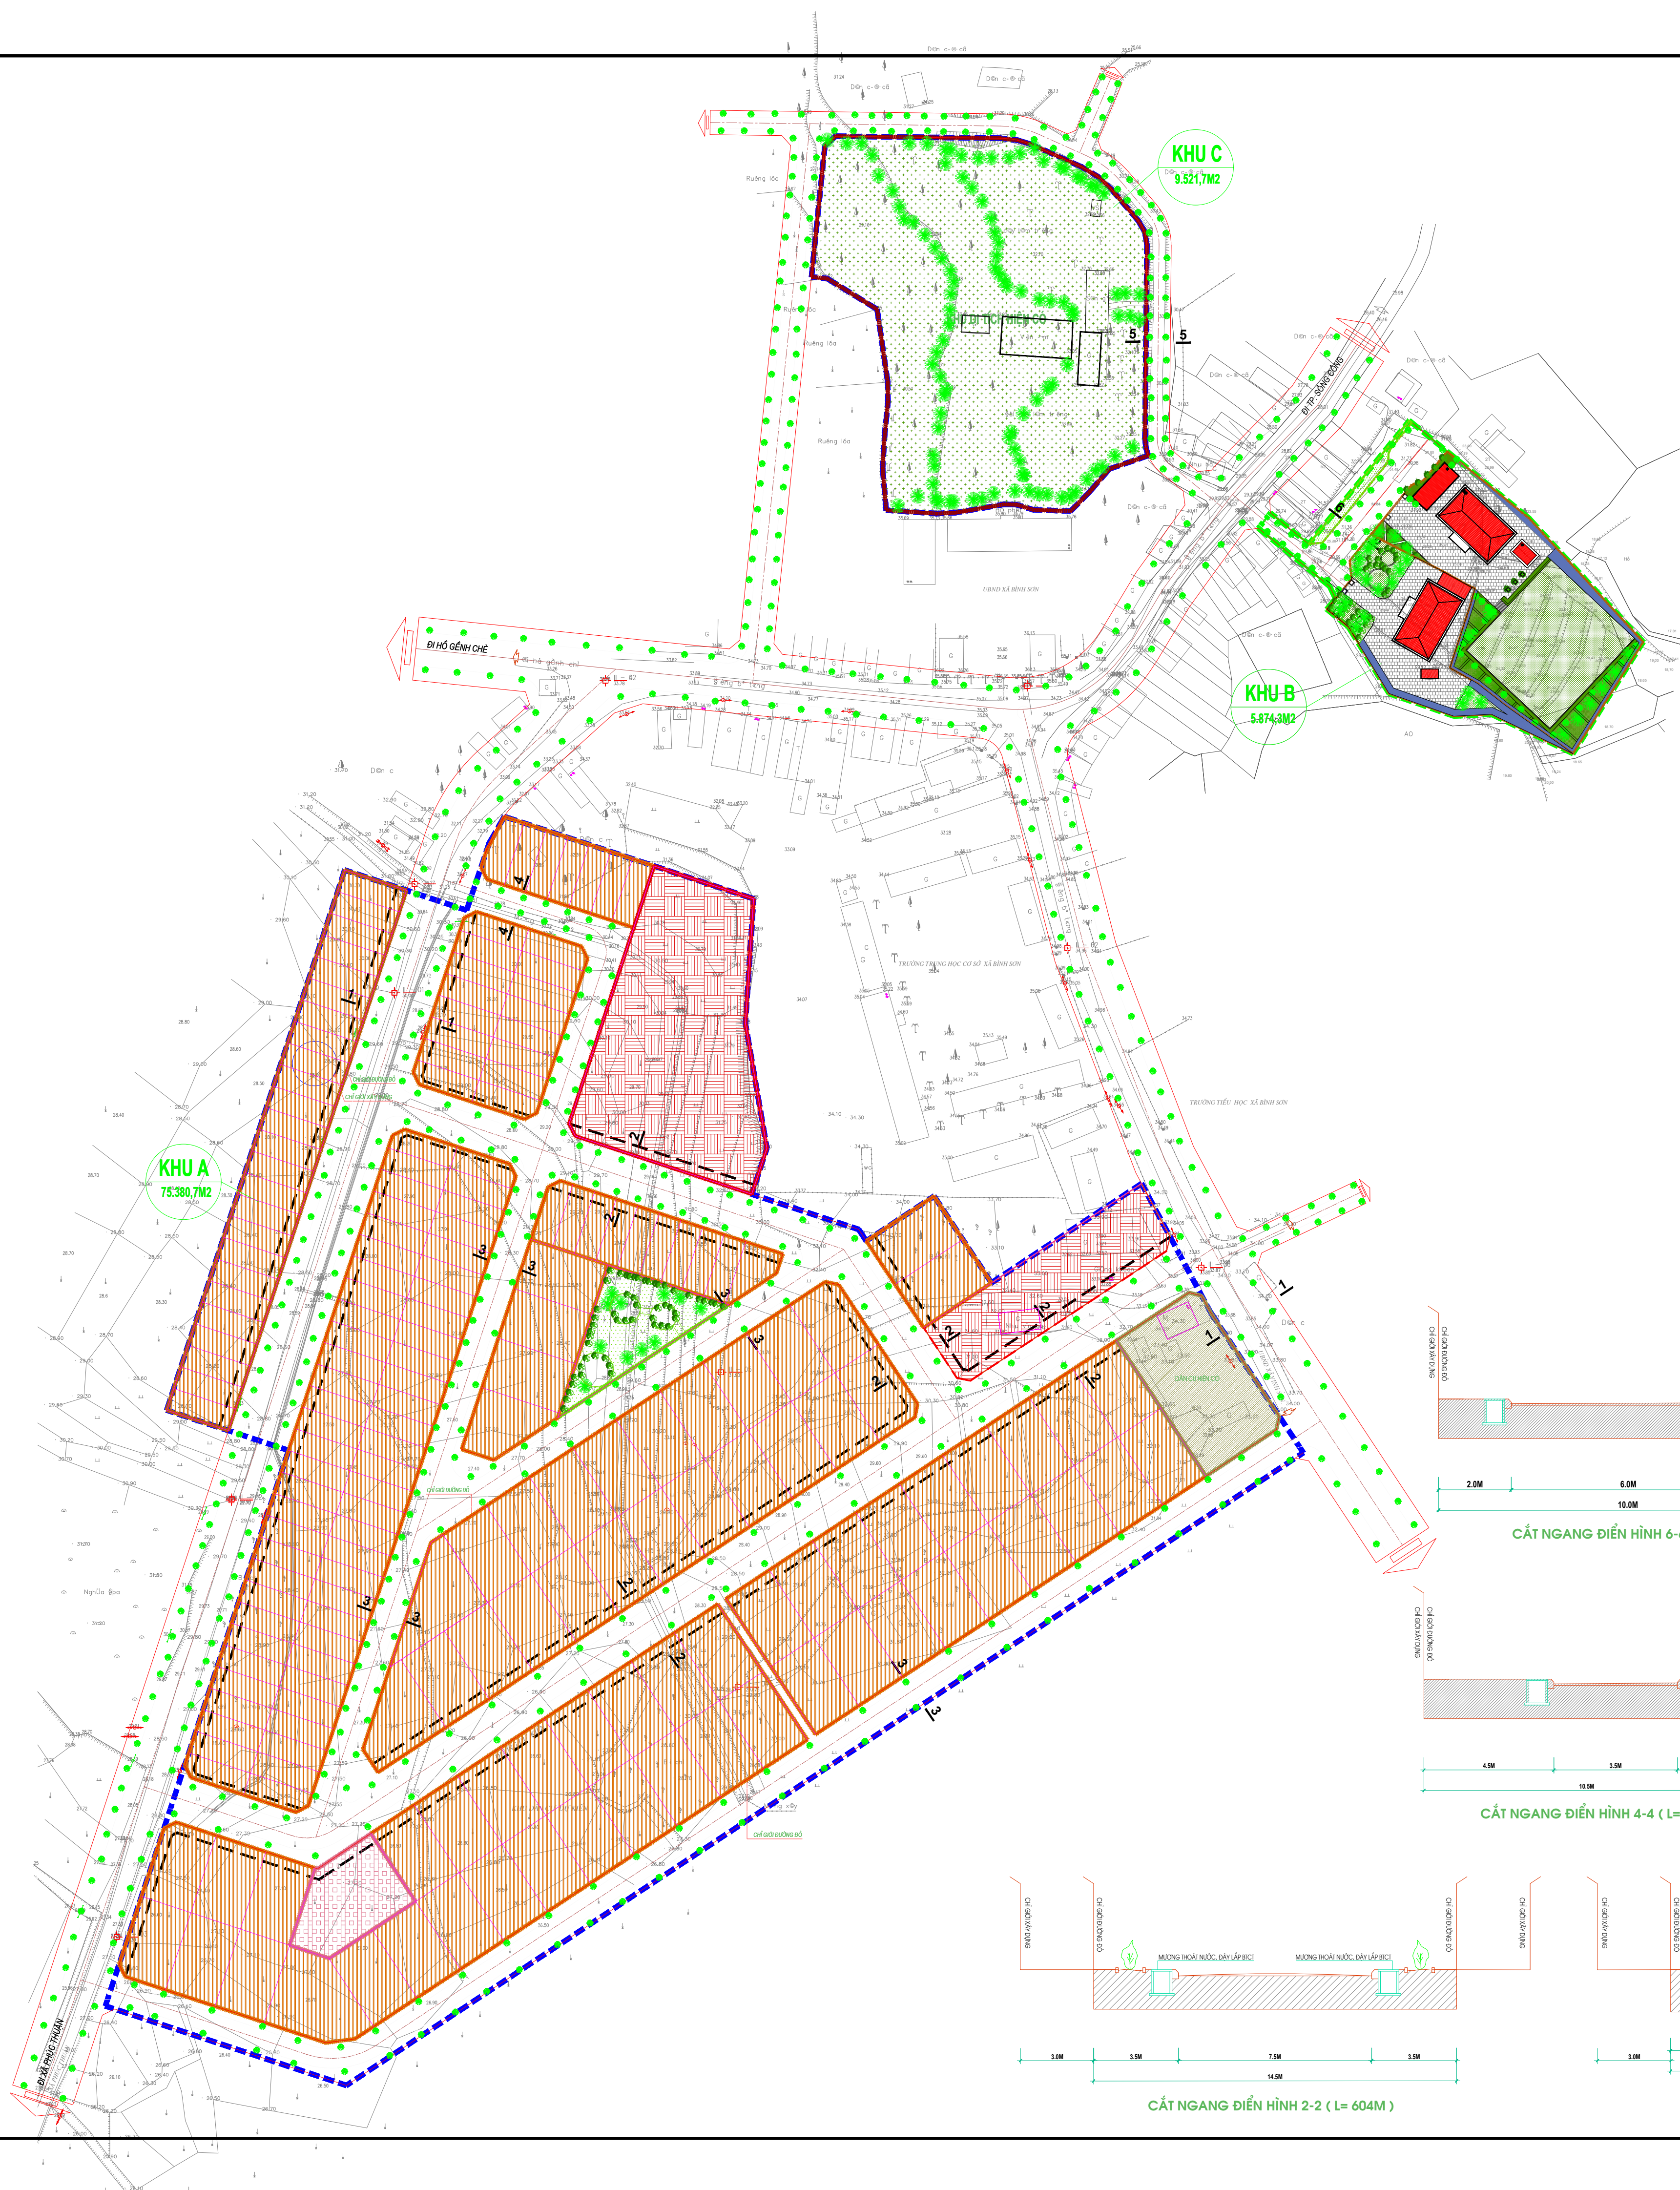


MẶT CẮT NGANG ĐIỂN HÌNH

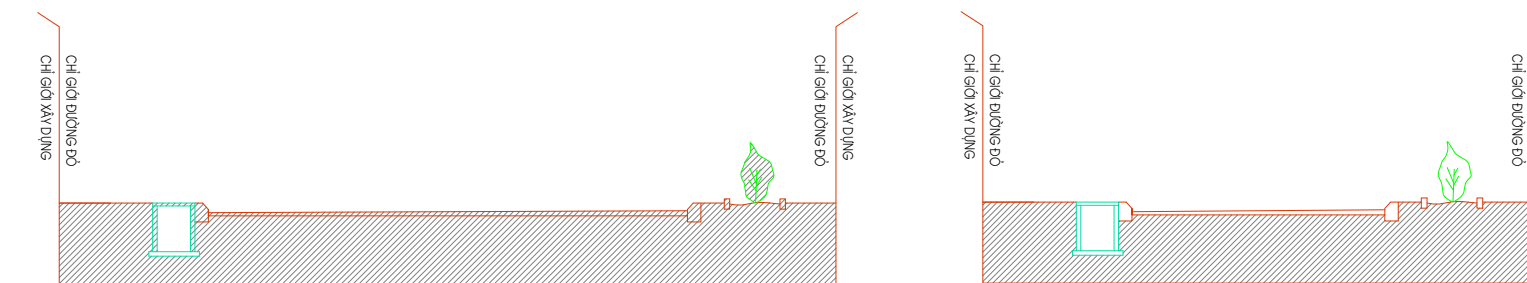


CẮT NGANG ĐIỂN HÌNH 6-6 (L= 51M)

CẮT NGANG ĐIỂN HÌNH 5-5 (L= 115M)

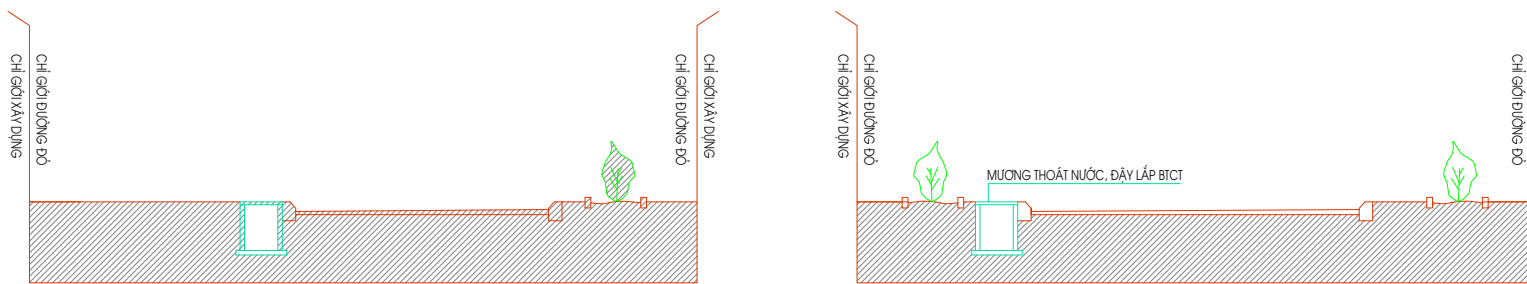


CẮT NGANG ĐIỂN HÌNH 4-4 (L= 54M)

CẮT NGANG ĐIỂN HÌNH 3-3 (L= 949M)

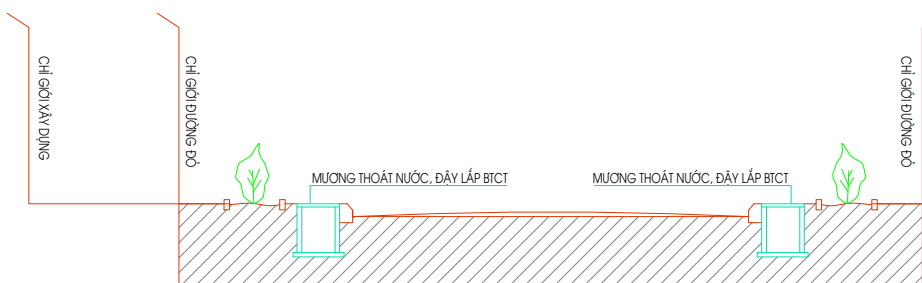

CẮT NGANG ĐIỂN HÌNH 2-2 (L= 604M)

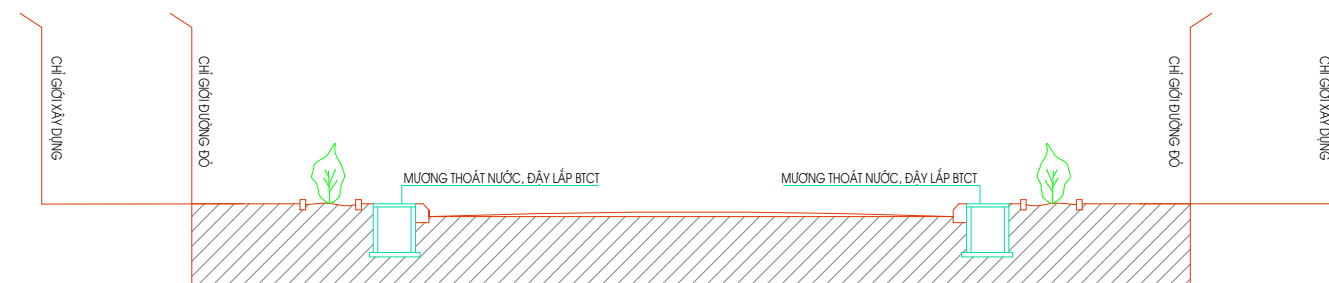

CẮT NGANG ĐIỂN HÌNH 1-1 (L= 182M)

KÝ HIỆU:

- RANH GIỚI QUY HOẠCH ĐÃ PHÊ DUYỆT
- RANH GIỚI QUY HOẠCH ĐIỀU CHỈNH
- ĐẤT DÂN CƯ HIỆN CÓ
- ĐẤT Ở
- ĐẤT KHU DI TÍCH HIỆN CÓ
- CHỈ GIỚI ĐƯỜNG ĐỎ
- CHỈ GIỚI XÂY DỰNG
- ĐƯỜNG GIAO THÔNG
- CÂY XANH CẢNH QUAN
- CÔNG TRÌNH

CƠ QUAN PHÊ DUYỆT:
ỦY BAN NHÂN DÂN THÀNH PHỐ SÔNG CỒNG

KÈM THEO QUYẾT ĐỊNH SỐ: /QĐ-UBND NGÀY THÁNG NĂM 2024
CƠ QUAN TỔ CHỨC LẬP QUY HOẠCH- CƠ QUAN TRÌNH DUYỆT:
PHÒNG QUẢN LÝ ĐÔ THỊ THÀNH PHỐ SÔNG CỒNG

KÈM THEO TỜ TRÌNH SỐ: /TTR-QLĐT NGÀY THÁNG NĂM 2024

TÊN QUY HOẠCH:
ĐIỀU CHỈNH QUY HOẠCH CHI TIẾT XÂY DỰNG ĐIỂM DÂN CƯ
NÔNG THÔN KHU DÂN CƯ DI DÂN LÔNG HỒ GHỀNH CHÈ,
XÃ BÌNH SƠN, THÀNH PHỐ SÔNG CỒNG

ĐỊA ĐIỂM: XÃ BÌNH SƠN, THÀNH PHỐ SÔNG CỒNG, TỈNH THÁI NGUYÊN

TÊN BẢN VẼ:

SƠ ĐỒ TỔ CHỨC KHÔNG GIAN KIẾN TRÚC CẢNH QUAN

BẢN VẼ: QH - 04	TỶ LỆ:	THÁNG .../2024
THỂ HIỆN	KTS. NGUYỄN TRI LONG	
THIẾT KẾ		
CHỦ NHIỆM	KTS. NGUYỄN THỊ LIÊN	
QL. KỸ THUẬT	KS. TRƯƠNG VĂN MINH	

GIÁM ĐỐC:
KTS. NGUYỄN THỊ LIÊN