
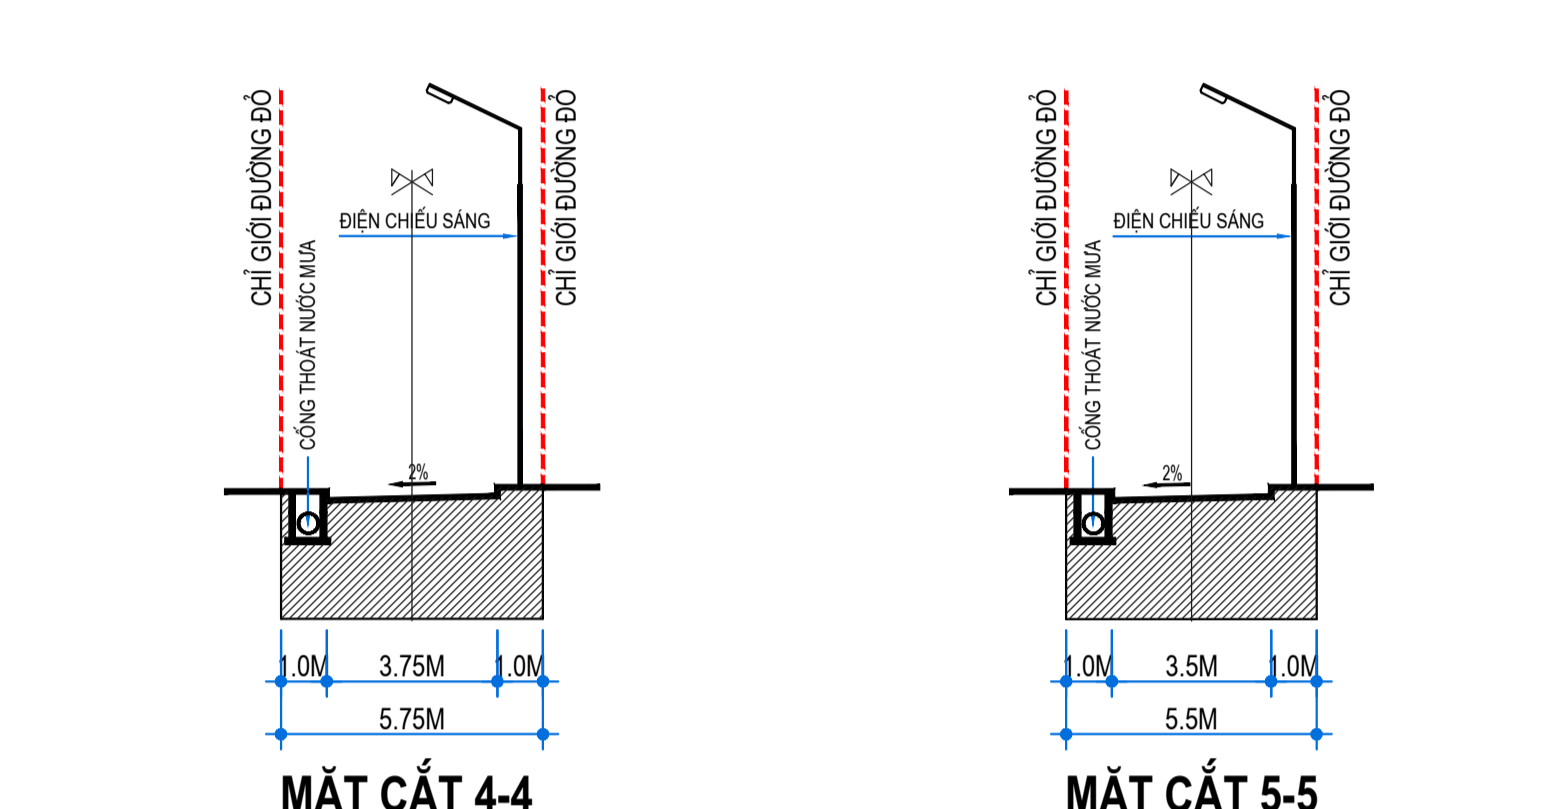
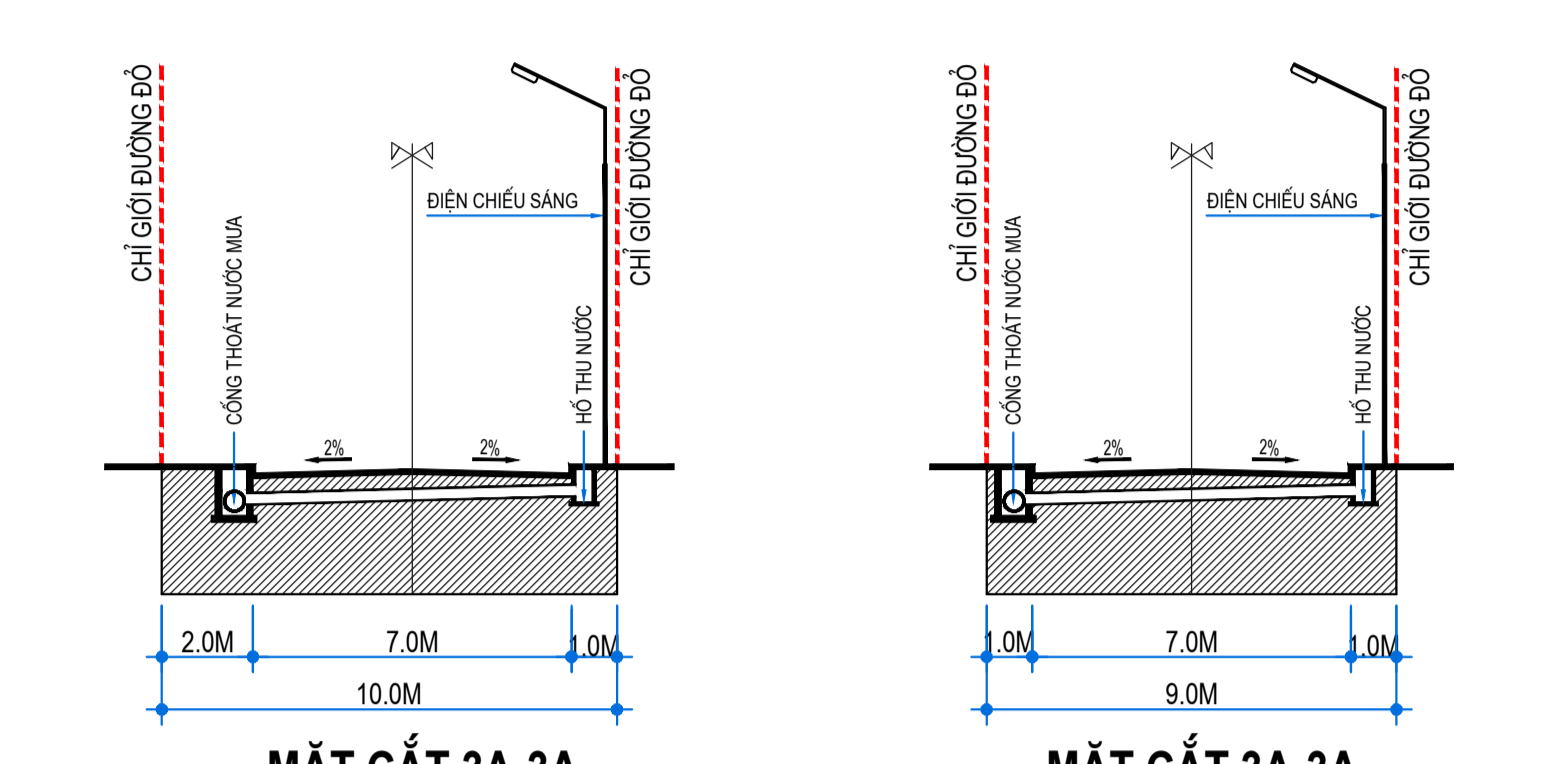


MẶT CẮT NGANG ĐƯỜNG

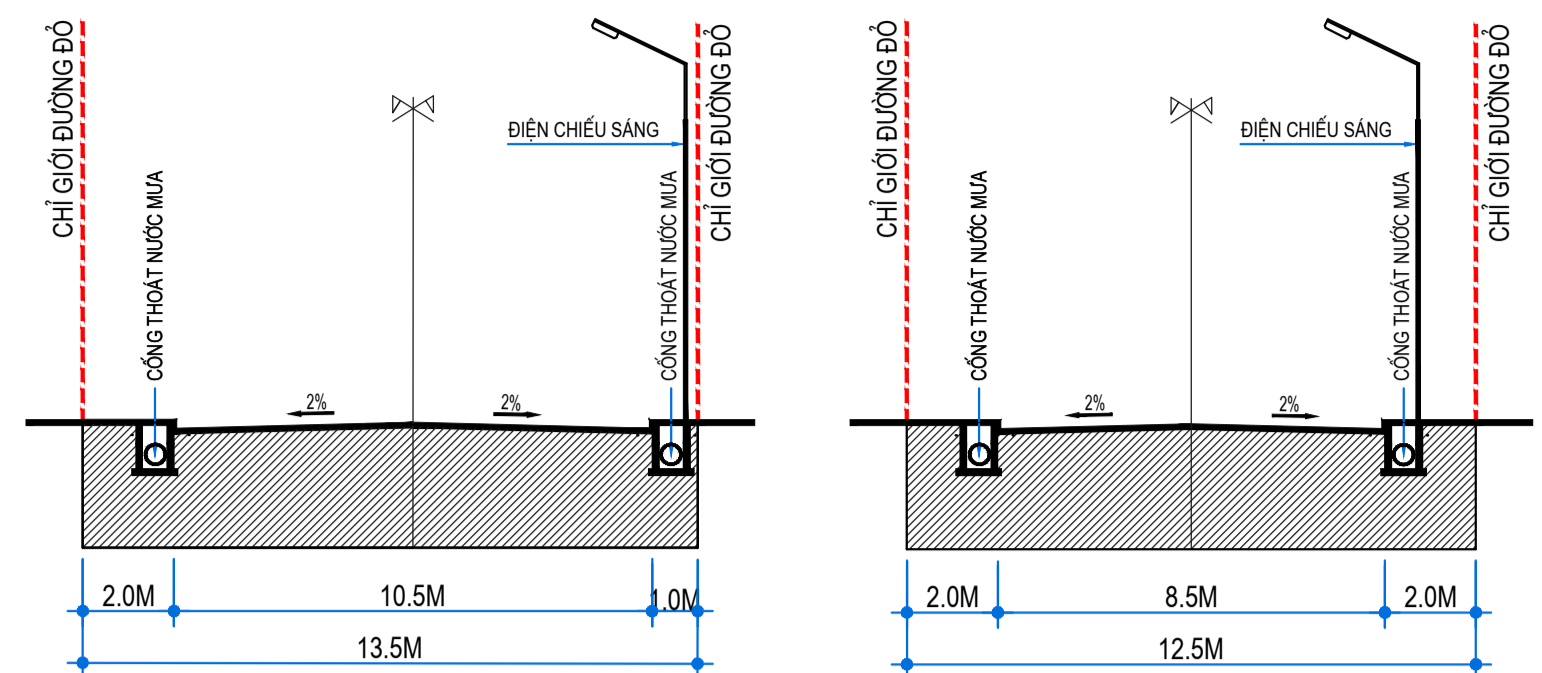

PHƯỜNG HỒNG TIỀN  
TP. PHỐ YÊN

**KÝ HIỆU**

	CAO ĐỘ THIẾT KẾ	TÊN NÚT
	CAO ĐỘ TỰ NHIÊN	
	ĐỘ ĐỐC ĐƯỜNG	
	CHIỀU DÀI ĐƯỜNG	
	BÁN KINH BÓ VĨA (M)	
	CHỈ GIỚI ĐƯỜNG ĐÓ	
	CHỈ GIỚI XÂY DỰNG	
	ĐƯỜNG GIAO THÔNG	
	ĐẤT CÂY XANH	
	RANH GIỚI LẬP QUY HOẠCH	

CƠ QUAN PHÊ DUYỆT ỦY BAN NHÂN DÂN THÀNH PHỐ SÔNG CỒNG KÈM THEO QUYẾT ĐỊNH SỐ: NGÀY THÁNG NĂM 2024			
CƠ QUAN TỔ CHỨC LẬP QUY HOẠCH - THẨM ĐỊNH QUY HOẠCH VÀ TRÌNH DUYỆT PHÒNG QUẢN LÝ ĐÔ THỊ TP SÔNG CỒNG KÈM THEO BÁO CÁO THẨM ĐỊNH SỐ: NGÀY THÁNG NĂM 2024			
CÔNG TRÌNH - ĐỊA ĐIỂM: <b>ĐIỀU CHỈNH QUY HOẠCH CHI TIẾT KHU NGHĨA TRANG CẢI ĐẠN</b> PHƯỜNG CẢI ĐẠN, TP SÔNG CỒNG, TỈNH THÁI NGUYÊN			
TÊN BẢN VẼ: <b>BẢN ĐỒ QUY HOẠCH GIAO THÔNG - CHỈ GIỚI XÂY DỰNG, CHỈ GIỚI ĐƯỜNG ĐÓ VÀ HÀNH LANG BẢO VỆ CÁC TUYẾN HẠ TẦNG KỸ THUẬT</b>			
BẢN VẼ: OH-05	GHÉP: 1 A0	TỶ LỆ: 1/500	THỜI GIẠN: 2024
CHỦ TRÌ	KS. NGUYỄN DUY BANG		
THIẾT KẾ	KTS. LÊ QUANG THANG		
CHỦ NHIỆM DỰ ÁN	KTS. LÊ CÔNG SƠN		
QUẢN LÝ KỸ THUẬT	KTS. LÊ CÔNG SƠN		
ĐƠN VỊ TƯ VẤN: CÔNG TY CỔ PHẦN KIẾN TRÚC XÂY DỰNG NANG NHỆT ĐỚI Email: <a href="mailto:Changnhietdo@ngn.vn">Changnhietdo@ngn.vn</a> Điện thoại: 0241 8226919			
			GIÁM ĐỐC  KTS. ĐANG NGỌC QUY