


**CHÚ THÍCH:**

- RANH GIỚI QUY HOẠCH
- RANH GIỚI HÀNH CHÍNH
- ĐẤT SẢN XUẤT NÔNG NGHIỆP
- ĐẤT NUÔI TRỒNG THỦY SẢN
- ĐẤT Ở VÀ ĐẤT CÂY LÂU NĂM CÙNG THỪA
- ĐẤT HỒ, AO, ĐÀM
- SÔNG, NGỒI, KÊNH, RẠCH, SÚI
- ĐẤT BÀNG CHỨA SỬ DỤNG
- ĐẤT ĐƯỜNG GIAO THÔNG

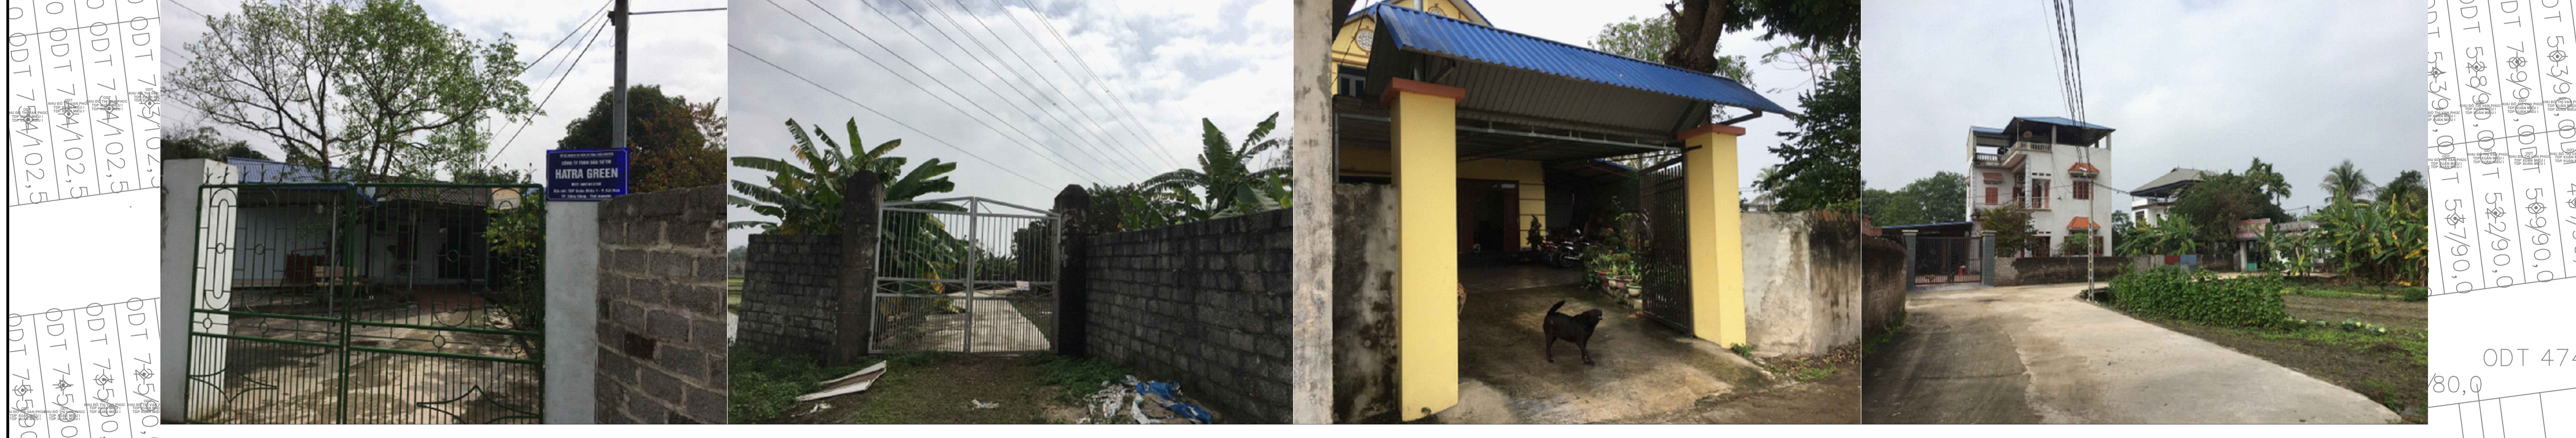

**ĐẤT XÂY DỰNG THUẬN LỢI CÓ MỨC ĐỘ**

CO QUẢN LÝ DỰ ÁN: **ỦY BAN NHÂN DÂN THÀNH PHỐ SÔNG CÔNG**

KÈM THEO QUYẾT ĐỊNH SỐ: ..... NGÀY THÁNG ..... NĂM 20..

CO QUẢN TRỊ DỰ ÁN VÀ THẨM ĐỊNH: **PHÒNG QUẢN LÝ ĐÔ THỊ THÀNH PHỐ SÔNG CÔNG**

KÈM THEO TỜ TRÌNH SỐ: ..... NGÀY THÁNG ..... NĂM 20..

KÈM THEO VẤN ĐÁP SỐ: ..... NGÀY THÁNG ..... NĂM 20..

CÔNG TRÌNH - TỌA ĐỘ: **QUY HOẠCH CHI TIẾT CÔNG VIÊN THÀNH PHỐ SÔNG CÔNG**  
 ĐỊA ĐIỂM: PHƯỜNG BẠCH QUANG, PHƯỜNG CÁI ĐẠN, THÀNH PHỐ SÔNG CÔNG

TÊN BẢN VẼ: **BẢN ĐỒ HIỆN TRẠNG SỬ DỤNG ĐẤT: KIẾN TRÚC, CẢNH QUAN VÀ BẢNG GIÁ ĐẤT XÂY DỰNG**

BẢN VẼ: QH-24	GHÉP: 2 X 40	TỶ LỆ: 1:500	THÁNG: 10/24
THIẾT KẾ: VŨ XUÂN QUÝ	CHƠI TRỤ KIẾN TRÚC: NGUYỄN ANH CHIẾN	CHƠI NHẸM ĐỒ AN: PHÙNG QUỐC NAM	PHỤ ĐẠO ĐỒ TRƯNG TẦM: NGUYỄN ANH CHIẾN
QUẢN LÝ KỸ THUẬT: PHÙNG QUỐC NAM	TỔNG GIÁM ĐỐC: NGUYỄN ĐÌNH THÀNH	ĐƠN VỊ TƯ VẤN THIẾT KẾ: CÔNG TY CỔ PHẦN TƯ VẤN KIẾN TRÚC ĐÔ THỊ HÀ NỘI - UAC HANOI URBAN ARCHITECTURE CONSULTING JSC - UAC 20/25 NGUYỄN QUANG THỊNH, P. THẠNH, Q. TÂY HỒ, TP. HÀ NỘI TEL: 024 3628 8888 FAX: 024 3628 8888 WWW.UAC.COM.VN	