



GÓC NHÌN 1




GÓC NHÌN 2



GÓC NHÌN 3




GÓC NHÌN 4

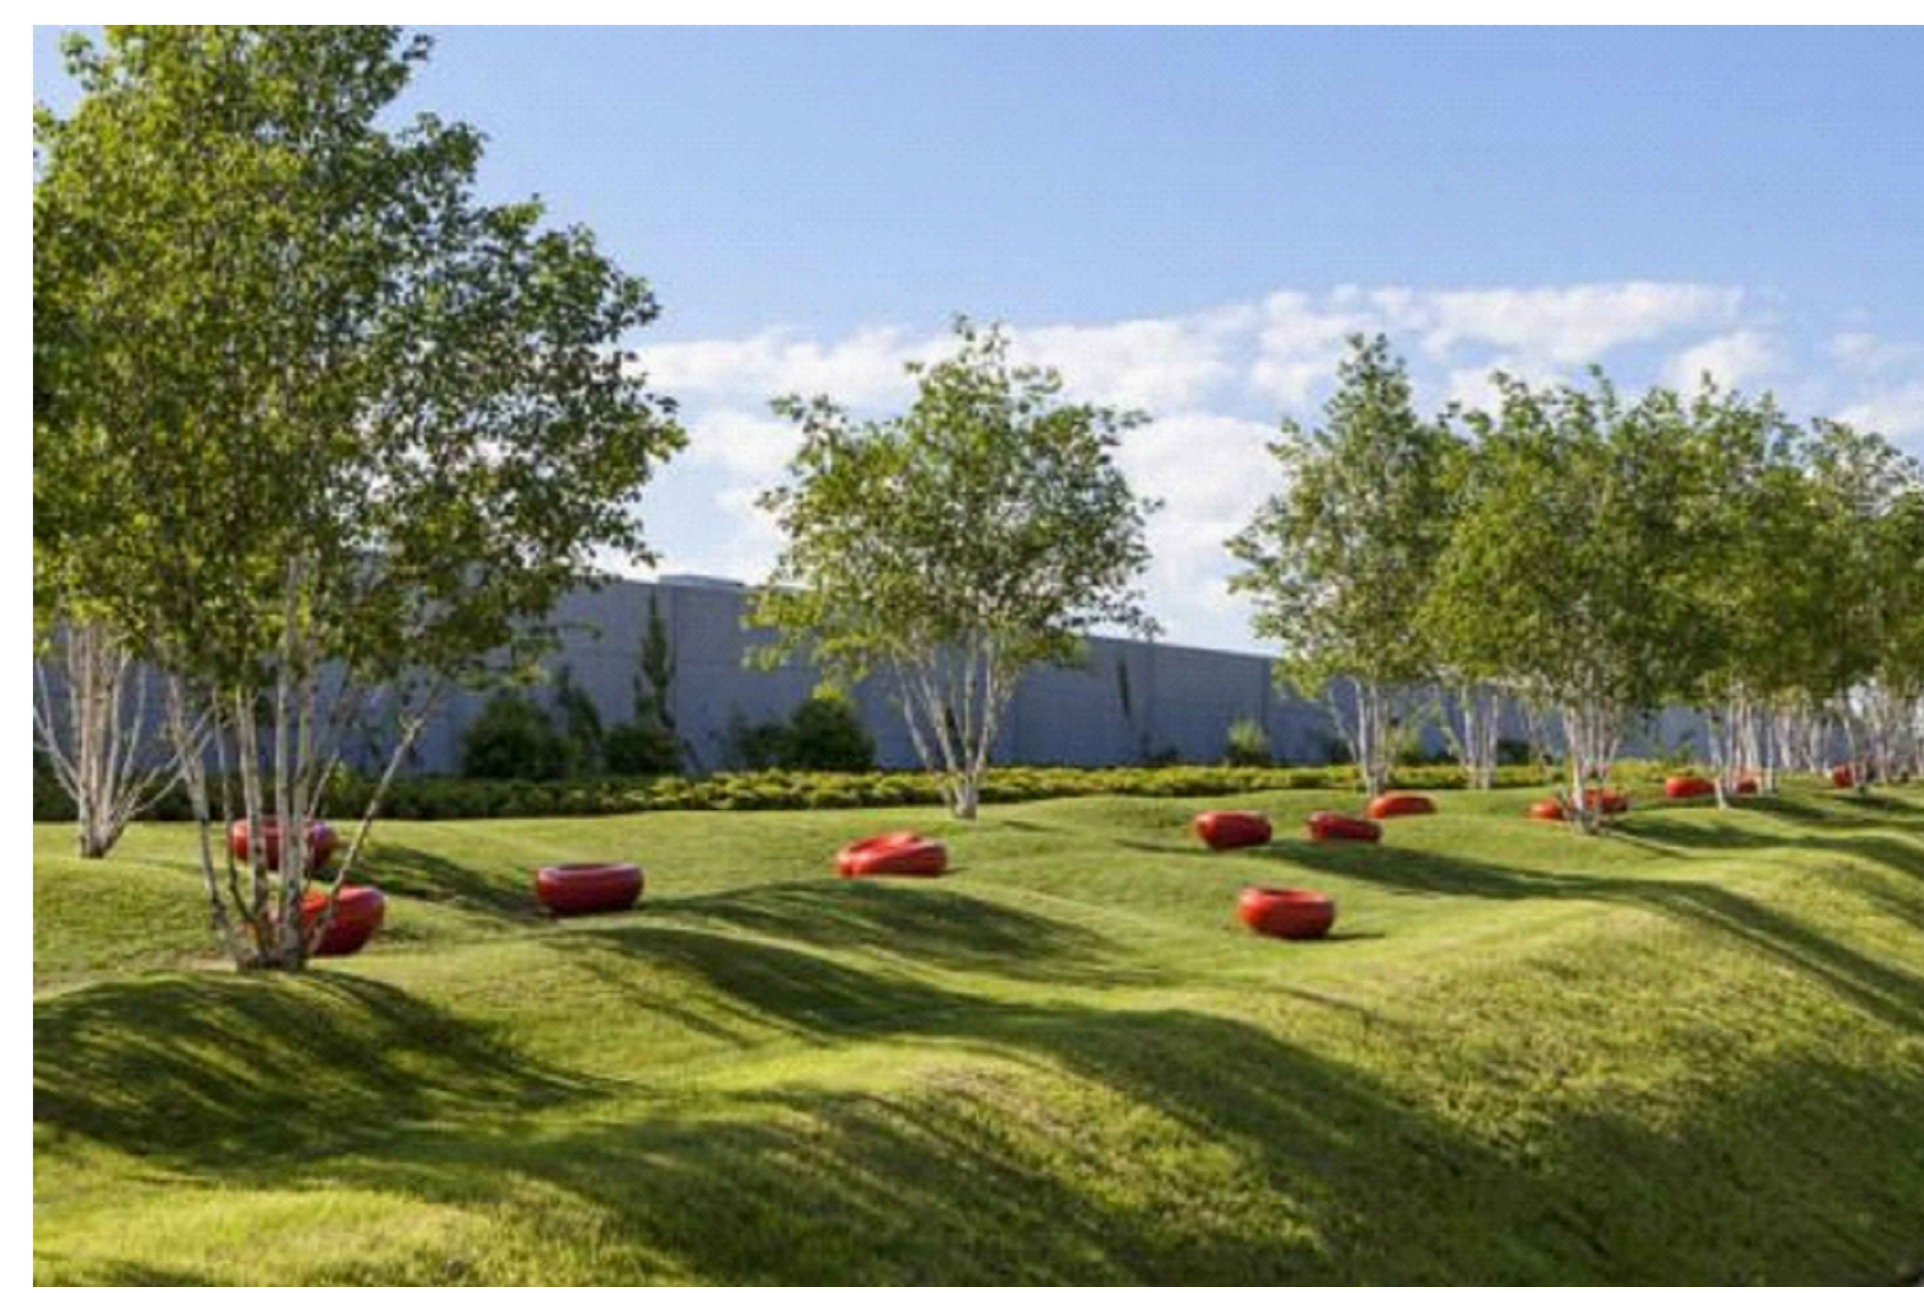

ẢNH MINH HỌA CÂY XANH, CẢNH QUAN




ẢNH MINH HỌA CÂY XANH, CẢNH QUAN

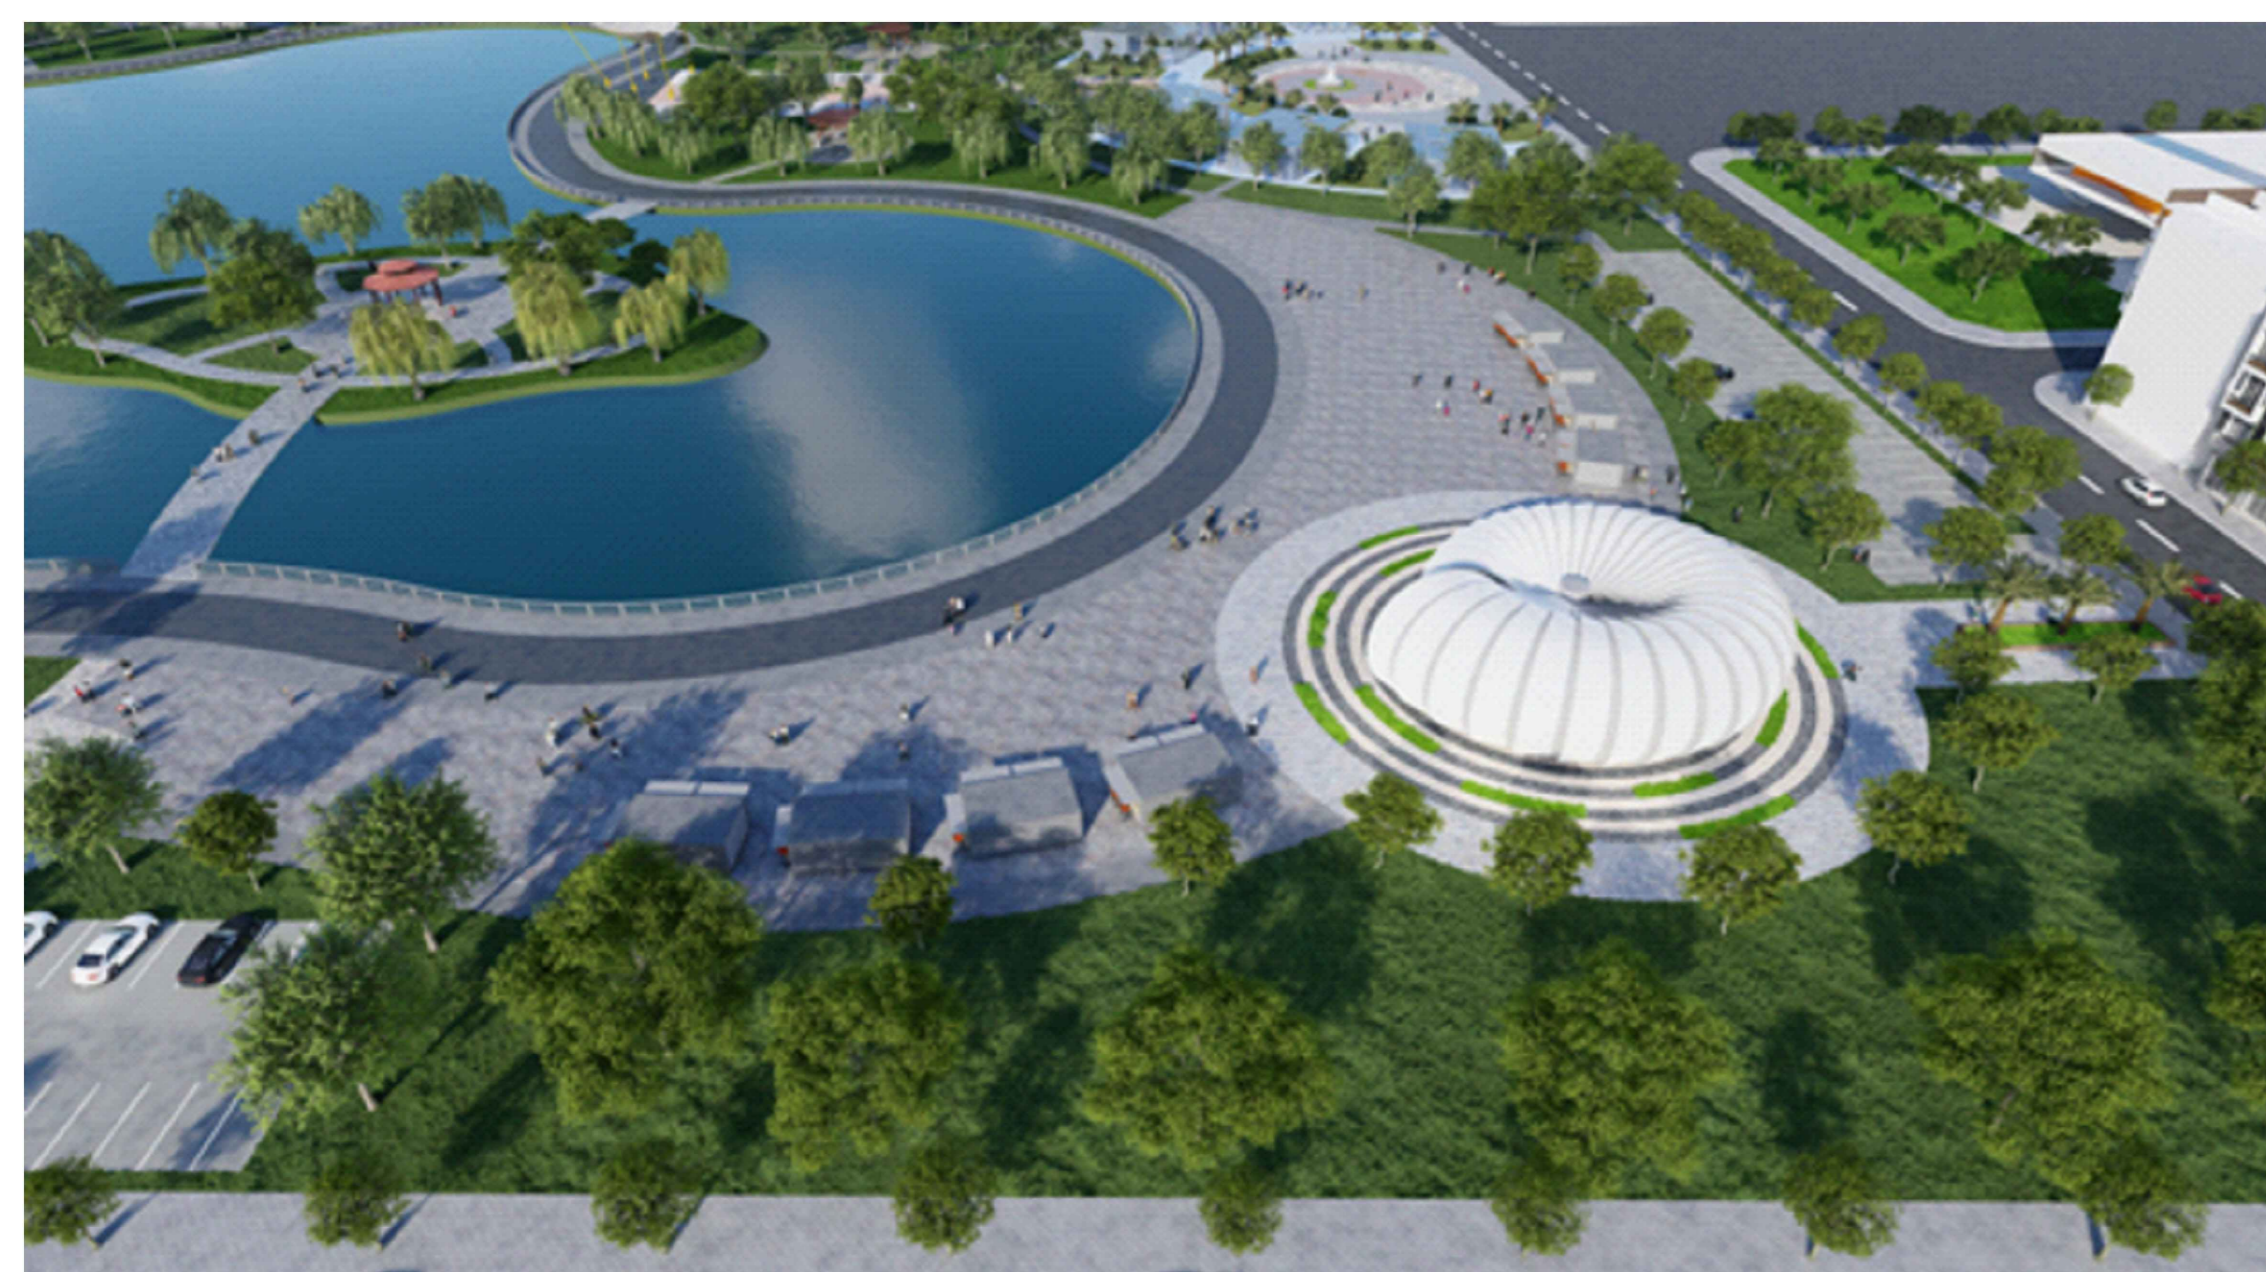



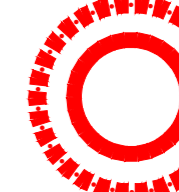
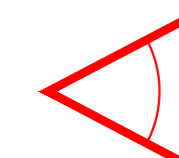
ẢNH MINH HỌA CÂY XANH, CẢNH QUAN



ẢNH MINH HỌA CÂY XANH, CẢNH QUAN

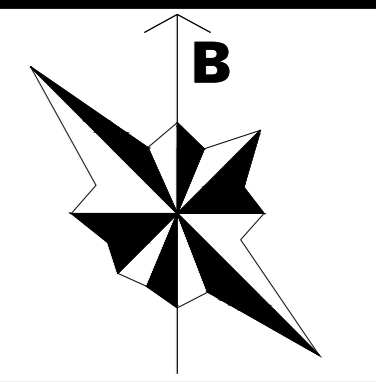

**CHÚ THÍCH**

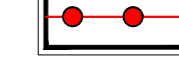-  RANH GIỚI NGHIÊN CỨU ĐIỀU CHỈNH QUY HOẠCH
-  RANH GIỚI HÀNH CHÍNH
-  CÔNG TRÌNH ĐIỂM NHẤN
-  GÓC NHÌN

CƠ QUAN PHỤ ĐẠO:  
ỦY BAN NHÂN DÂN THÀNH PHỐ SÔNG CÔNG

KÈM THEO QUYẾT ĐỊNH SỐ: ..... NGÀY ..... THÁNG ..... NĂM 2024.

CƠ QUAN TRÌNH Duyệt VÀ THẨM ĐỊNH:  
PHÒNG QUẢN LÝ ĐÔ THỊ THÀNH PHỐ SÔNG CÔNG

KÈM THEO TỜ TRÌNH SỐ: ..... NGÀY ..... THÁNG ..... NĂM 2024.

CƠ QUAN CHỦ TRÌ CHỨC LẬP QUY HOẠCH:  
BAN QUẢN LÝ DỰ ÁN ĐẦU TƯ XÂY DỰNG THÀNH PHỐ SÔNG CÔNG


KÈM THEO VĂN BẢN SỐ: ..... NGÀY ..... THÁNG ..... NĂM 2024.

CÔNG TRÌNH - DẠ ĐIỂM: **QUY HOẠCH CHI TIẾT**  
**CÔNG VIÊN THÀNH PHỐ SÔNG CÔNG**  
ĐỊA ĐIỂM: PHƯỜNG BẠCH QUANG, PHƯỜNG CÁI ĐÀN, THÀNH PHỐ SÔNG CÔNG

TÊN BẢN VẼ: **XÁC ĐỊNH CÁC CÔNG TRÌNH ĐIỂM NHẤN TRONG KHU VỰC QUY HOẠCH THEO CÁC HƯỚNG TẦM NHÌN**

BẢN VẼ:	TNĐT-01	GHÉP - 1 X A0	TỶ LỆ:	THÁNG 2024
THIẾT KẾ:	NGUYỄN NGỌC BẢO			
CHỦ TRÌ KIẾN TRÚC:	NGUYỄN ANH CHIẾN			
CHỖ NHÌM ĐỒ ÁN:	PHƯƠNG QUỐC NAM			
PHỤ GIAM ĐÓNG TRUNG TÂM:	NGUYỄN ANH CHIẾN			
QUẢN LÝ KỸ THUẬT:	PHƯƠNG QUỐC NAM			
TỔNG GIÁM ĐỐC:				

NGUYỄN ĐÌNH THANH

 ĐƠN VỊ TƯ VẤN THIẾT KẾ  
CÔNG TY CỔ PHẦN TƯ VẤN KIẾN TRÚC ĐỒ THẠ NHI - UAC  
HANOI URBAN ARCHITECTURE CONSULTING JSC - UAC  
Số 01, Đường Đặng Thụ, Ngõ 10, Việt Nam  
ĐT: 0989 780 888 - 0989 780 888 - 0989 780 888

QUY HOẠCH CHI TIẾT CÔNG VIÊN THÀNH PHỐ SÔNG CÔNG  
TÊN BẢN VẼ: XÁC ĐỊNH CÁC CÔNG TRÌNH ĐIỂM NHẤN TRONG KHU VỰC QUY HOẠCH THEO CÁC HƯỚNG TẦM NHÌN: T02T-01