


SƠ ĐỒ VỊ TRÍ KHU VỰC LẬP QUY HOẠCH TRÍCH TỪ SƠ ĐỒ ĐỊNH HƯỚNG PHÁT TRIỂN KHÔNG GIAN ĐÔ THỊ THUỘC QUY HOẠCH CHUNG THÀNH PHỐ SÔNG CÔNG ĐẾN NĂM 2040 (QB SỐ 583/QĐ-UBND NGÀY 23/3/2022)

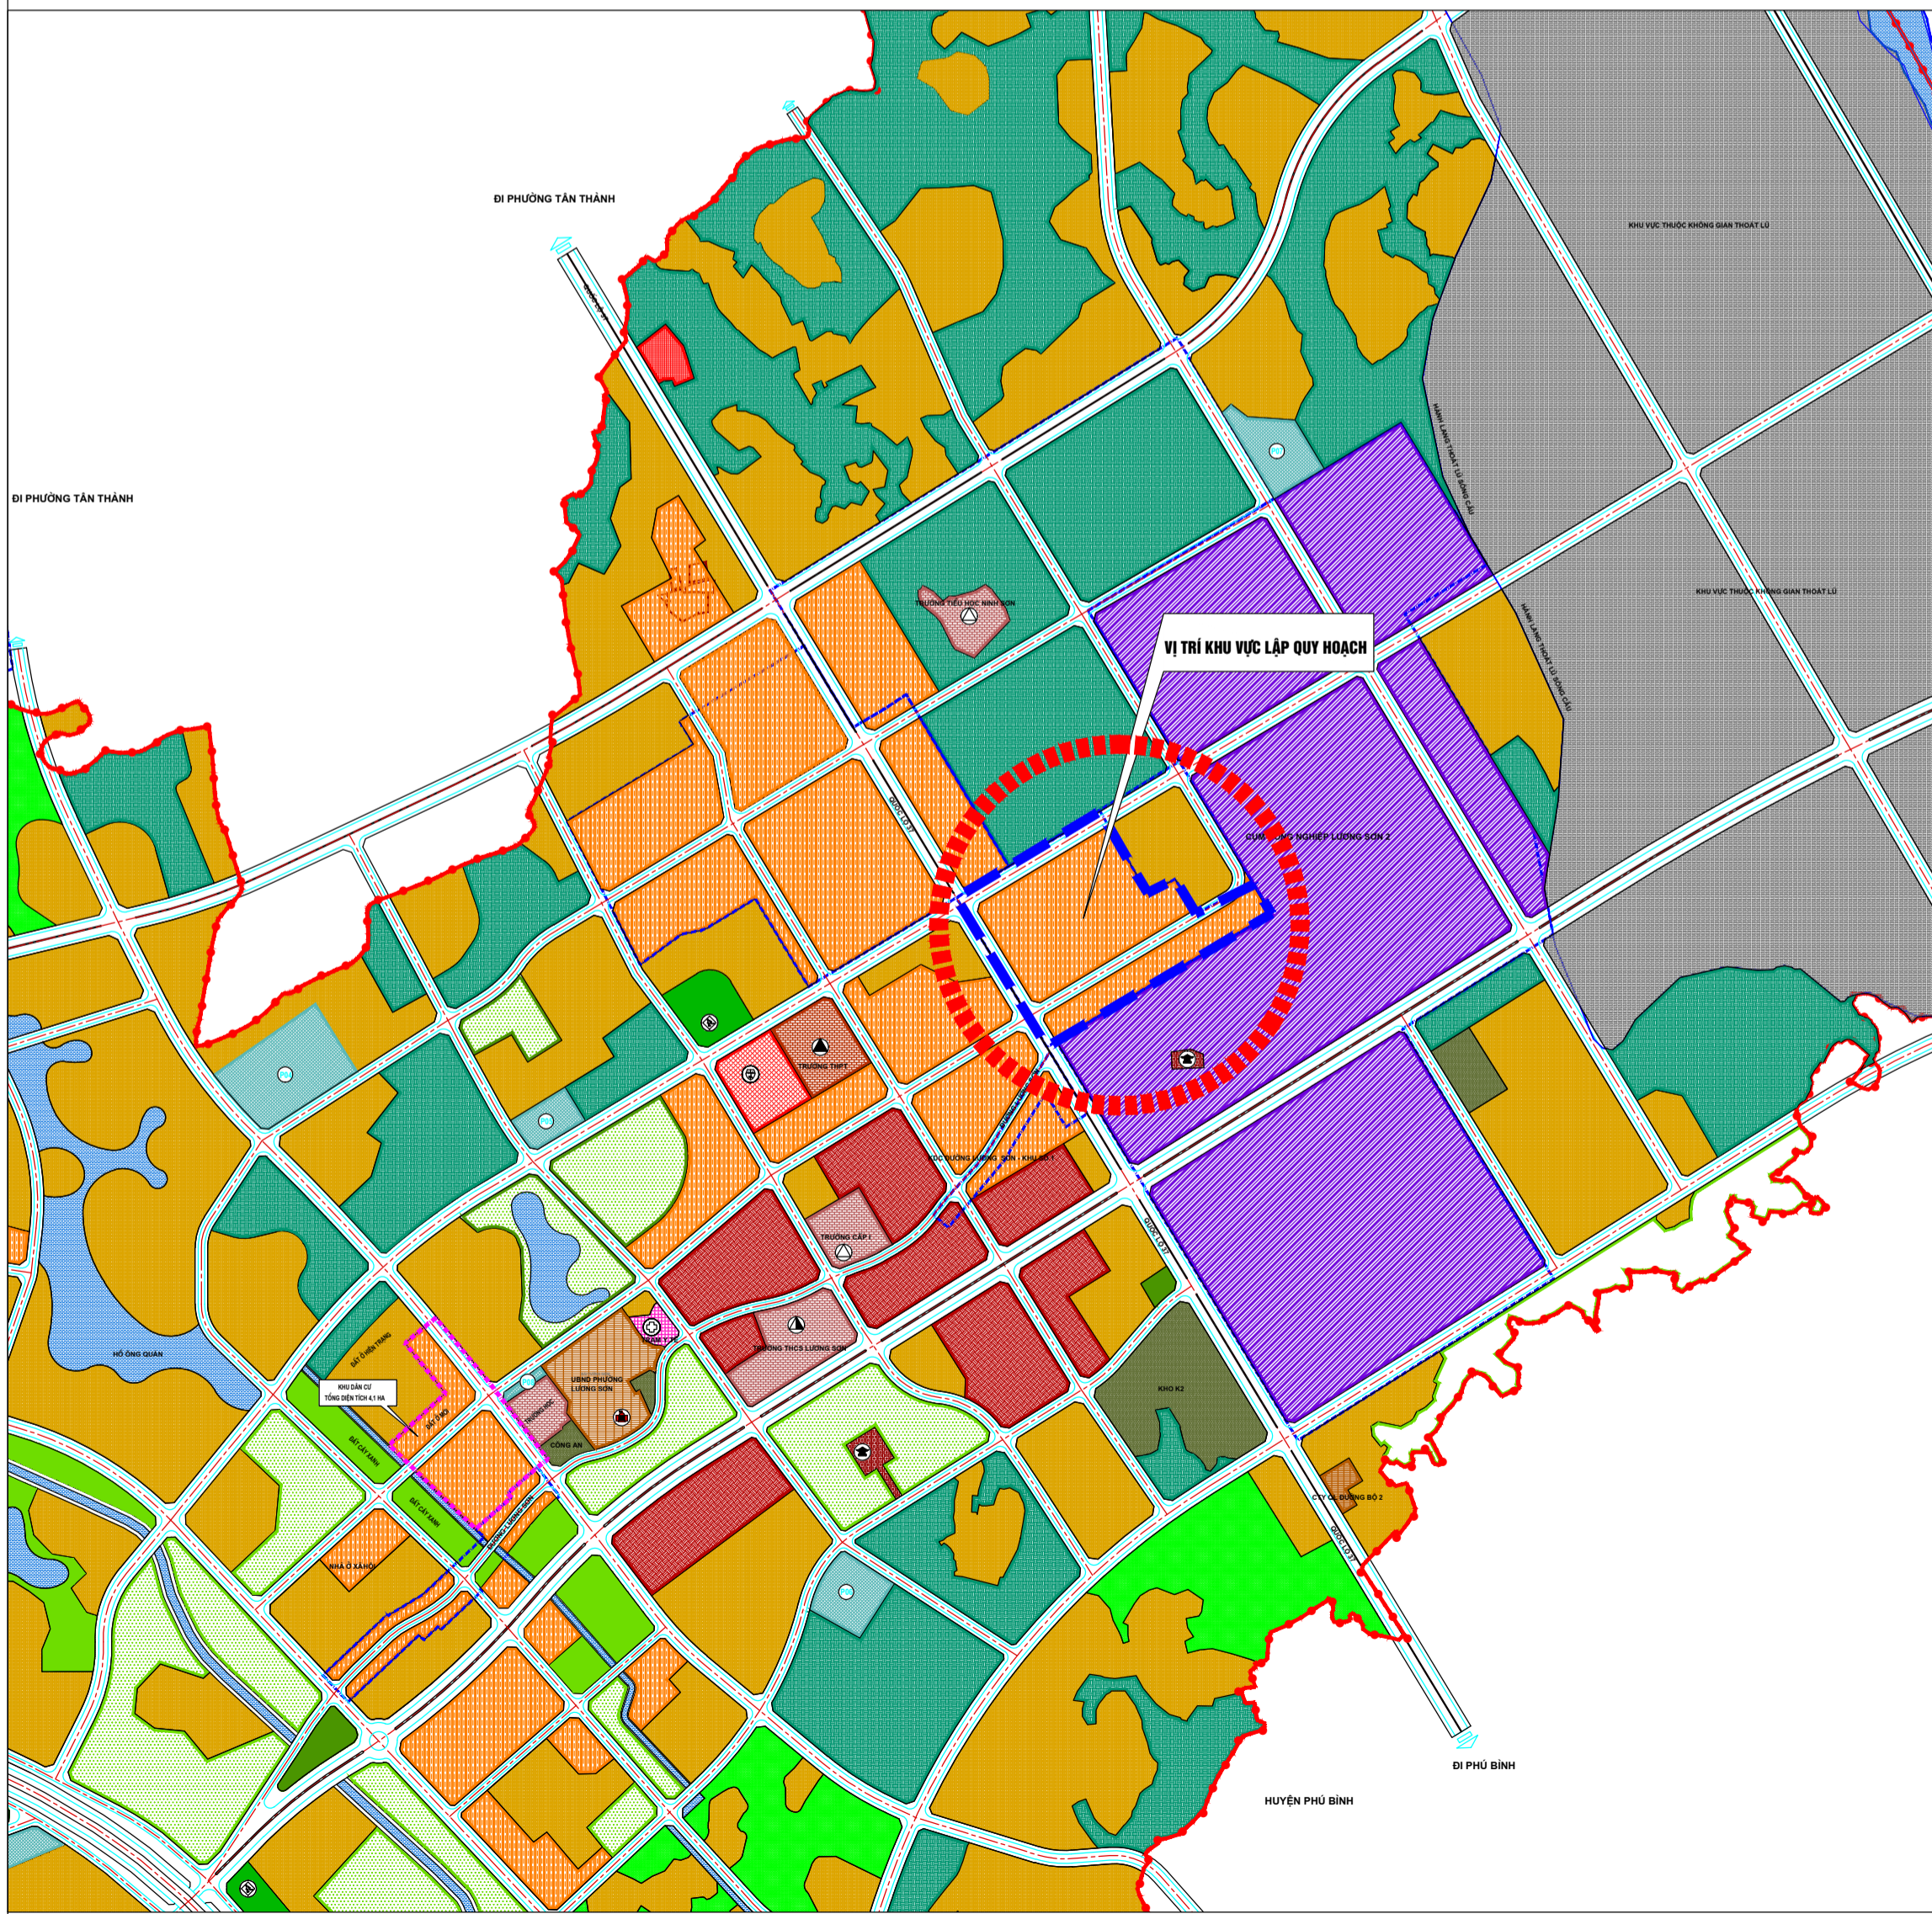

SƠ ĐỒ VỊ TRÍ KHU VỰC LẬP QUY HOẠCH TRÍCH TỪ SƠ ĐỒ ĐỊNH HƯỚNG PHÁT TRIỂN KHÔNG GIAN ĐÔ THỊ THUỘC QUY HOẠCH ĐIỀU CHỈNH PHÂN KHU TỶ LỆ 1/2000 KHU VỰC PHƯỜNG LƯƠNG SƠN - THÀNH PHỐ SÔNG CÔNG (QB SỐ 3298/QĐ-UBND NGÀY 31/12/2022)

KÝ HIỆU
[Symbol] BIÊN GIỚI KHU VỰC LẬP QUY HOẠCH

HIỆN TRẠNG	NGÃN HẠN & DÀI HẠN
[Symbol]	[Symbol] ĐƯỜNG GIAO THÔNG
[Symbol]	[Symbol] TUYẾN ĐIỆN CAO THẾ
[Symbol]	[Symbol] ĐẤT CÔNG CỘNG ĐÔ THỊ
[Symbol]	[Symbol] ĐẤT CÔNG CỘNG ĐƠN VỊ Ở
[Symbol]	[Symbol] ĐẤT TRUNG TÂM NGHIÊN CỨU, ĐÀO TẠO
[Symbol]	[Symbol] ĐẤT TRƯỜNG PTTH
[Symbol]	[Symbol] ĐẤT TRƯỜNG THCS, TIỂU HỌC, MẦM NON
[Symbol]	[Symbol] ĐẤT TÔN GIÁO
[Symbol]	[Symbol] ĐẤT CƠ QUAN
[Symbol]	[Symbol] ĐẤT HỒN HỢP
[Symbol]	[Symbol] ĐẤT TRUNG TÂM Y TẾ
[Symbol]	[Symbol] ĐẤT AN NINH QUỐC PHÒNG
[Symbol]	[Symbol] ĐẤT CÔNG NGHIỆP
[Symbol]	[Symbol] ĐẤT NHÀ Ở
[Symbol]	[Symbol] ĐẤT DỰ TRỮ PHÁT TRIỂN
[Symbol]	[Symbol] ĐẤT CÔNG TRÌNH ĐẦU MỐI HTKT
[Symbol]	[Symbol] ĐẤT TRUNG TÂM TDTT
[Symbol]	[Symbol] ĐẤT CÂY XANH ĐÔ THỊ
[Symbol]	[Symbol] ĐẤT CÂY XANH ĐƠN VỊ Ở
[Symbol]	[Symbol] ĐẤT CÂY XANH CÁCH LY
[Symbol]	[Symbol] ĐẤT CÂY XANH CHUYÊN DỤNG
[Symbol]	[Symbol] ĐẤT NÔNG NGHIỆP
[Symbol]	[Symbol] KHU VỰC ĐẤT THUỘC KHÔNG GIAN THOÁT LŨ
[Symbol]	[Symbol] MẶT NƯỚC
[Symbol]	[Symbol] ĐẤT BÀ ĐỒ XE
[Symbol]	[Symbol] TÀ LUY

CƠ QUAN PHÊ DUYỆT: ỦY BAN NHÂN DÂN THÀNH PHỐ SÔNG CÔNG			
KÈM THEO QUYẾT ĐỊNH SỐ: _____ NGÀY: ____ THÁNG ____ NĂM ____			
CƠ QUAN THẨM ĐỊNH: PHÒNG KINH TẾ, HẠ TẦNG VÀ ĐÔ THỊ THÀNH PHỐ SÔNG CÔNG			
KÈM THEO QUYẾT ĐỊNH SỐ: _____ NGÀY: ____ THÁNG ____ NĂM ____			
CƠ QUAN TRÌNH DUYỆT - TỔ CHỨC LẬP QUY HOẠCH: PHÒNG KINH TẾ, HẠ TẦNG VÀ ĐÔ THỊ THÀNH PHỐ SÔNG CÔNG			
KÈM THEO CÔNG VĂN SỐ: _____ NGÀY: ____ THÁNG ____ NĂM ____			
CÔNG TRÌNH - ĐỊA ĐIỂM: ĐIỀU CHỈNH NHIỆM VỤ QUY HOẠCH CHI TIẾT TỶ LỆ 1/500 KHU ĐÔ THỊ QUỐC LỘ 37 - PHƯỜNG LƯƠNG SƠN THÀNH PHỐ SÔNG CÔNG ĐỊA ĐIỂM: PHƯỜNG LƯƠNG SƠN, THÀNH PHỐ SÔNG CÔNG			
TÊN BẢN VẼ: SƠ ĐỒ VỊ TRÍ KHU VỰC LẬP QUY HOẠCH			
BẢN VẼ: GH-01	GHÉP: 1A0	TỶ LỆ: -	NGÀY: / / 2025
THIẾT KẾ	KTS. ĐỖ THỊ BÌNH		
CHỦ TRÌ	KS. VŨ QUANG HUY		
CHỦ NHIỆM	KS. VŨ QUANG HUY		
Q.L. KỸ THUẬT	KS. VŨ QUANG HUY		
P. GIÁM ĐỐC:	KS. VŨ QUANG HUY		
SỐ KẾ HOẠCH VÀ ĐẦU TƯ TỈNH THÁI NGUYÊN CÔNG TY TNHH CM THÁI NGUYÊN ĐỊA CHỈ: XÃM LƯƠNG - XÃ HÒA THƯỢNG - HUYỆN ĐÔNG HỖ - TỈNH THÁI NGUYÊN			