



**QUY HOẠCH CHI TIẾT CÔNG VIÊN NGHĨA TRANG VĨNH HẰNG XÃ TÂN QUANG VÀ XÃ BÀ XUYỀN, THÀNH PHỐ SÔNG CÔNG**  
**BẢN ĐỒ QUY HOẠCH THOÁT NƯỚC THẢI, QUẢN LÝ CHẤT THẢI RẮN VÀ VỆ SINH MÔI TRƯỜNG**

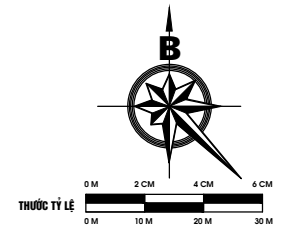

- KÝ HIỆU:**
- RANH GIỚI
  - CÔNG THOÁT NƯỚC THẢI QUY HOẠCH
  - HỒ GA
  - HƯỚNG THOÁT NƯỚC
  - BỂ XỬ LÝ NƯỚC THẢI CỤC BỘ TẠI CÔNG TRÌNH
  - MIẾNG XÁ
  - D... ĐƯỜNG KÍNH (MM)
  - L... CHIỀU DÀI (M)
  - L... ĐỘ ĐỐC
  - ĐIỂM THU GOM RÁC

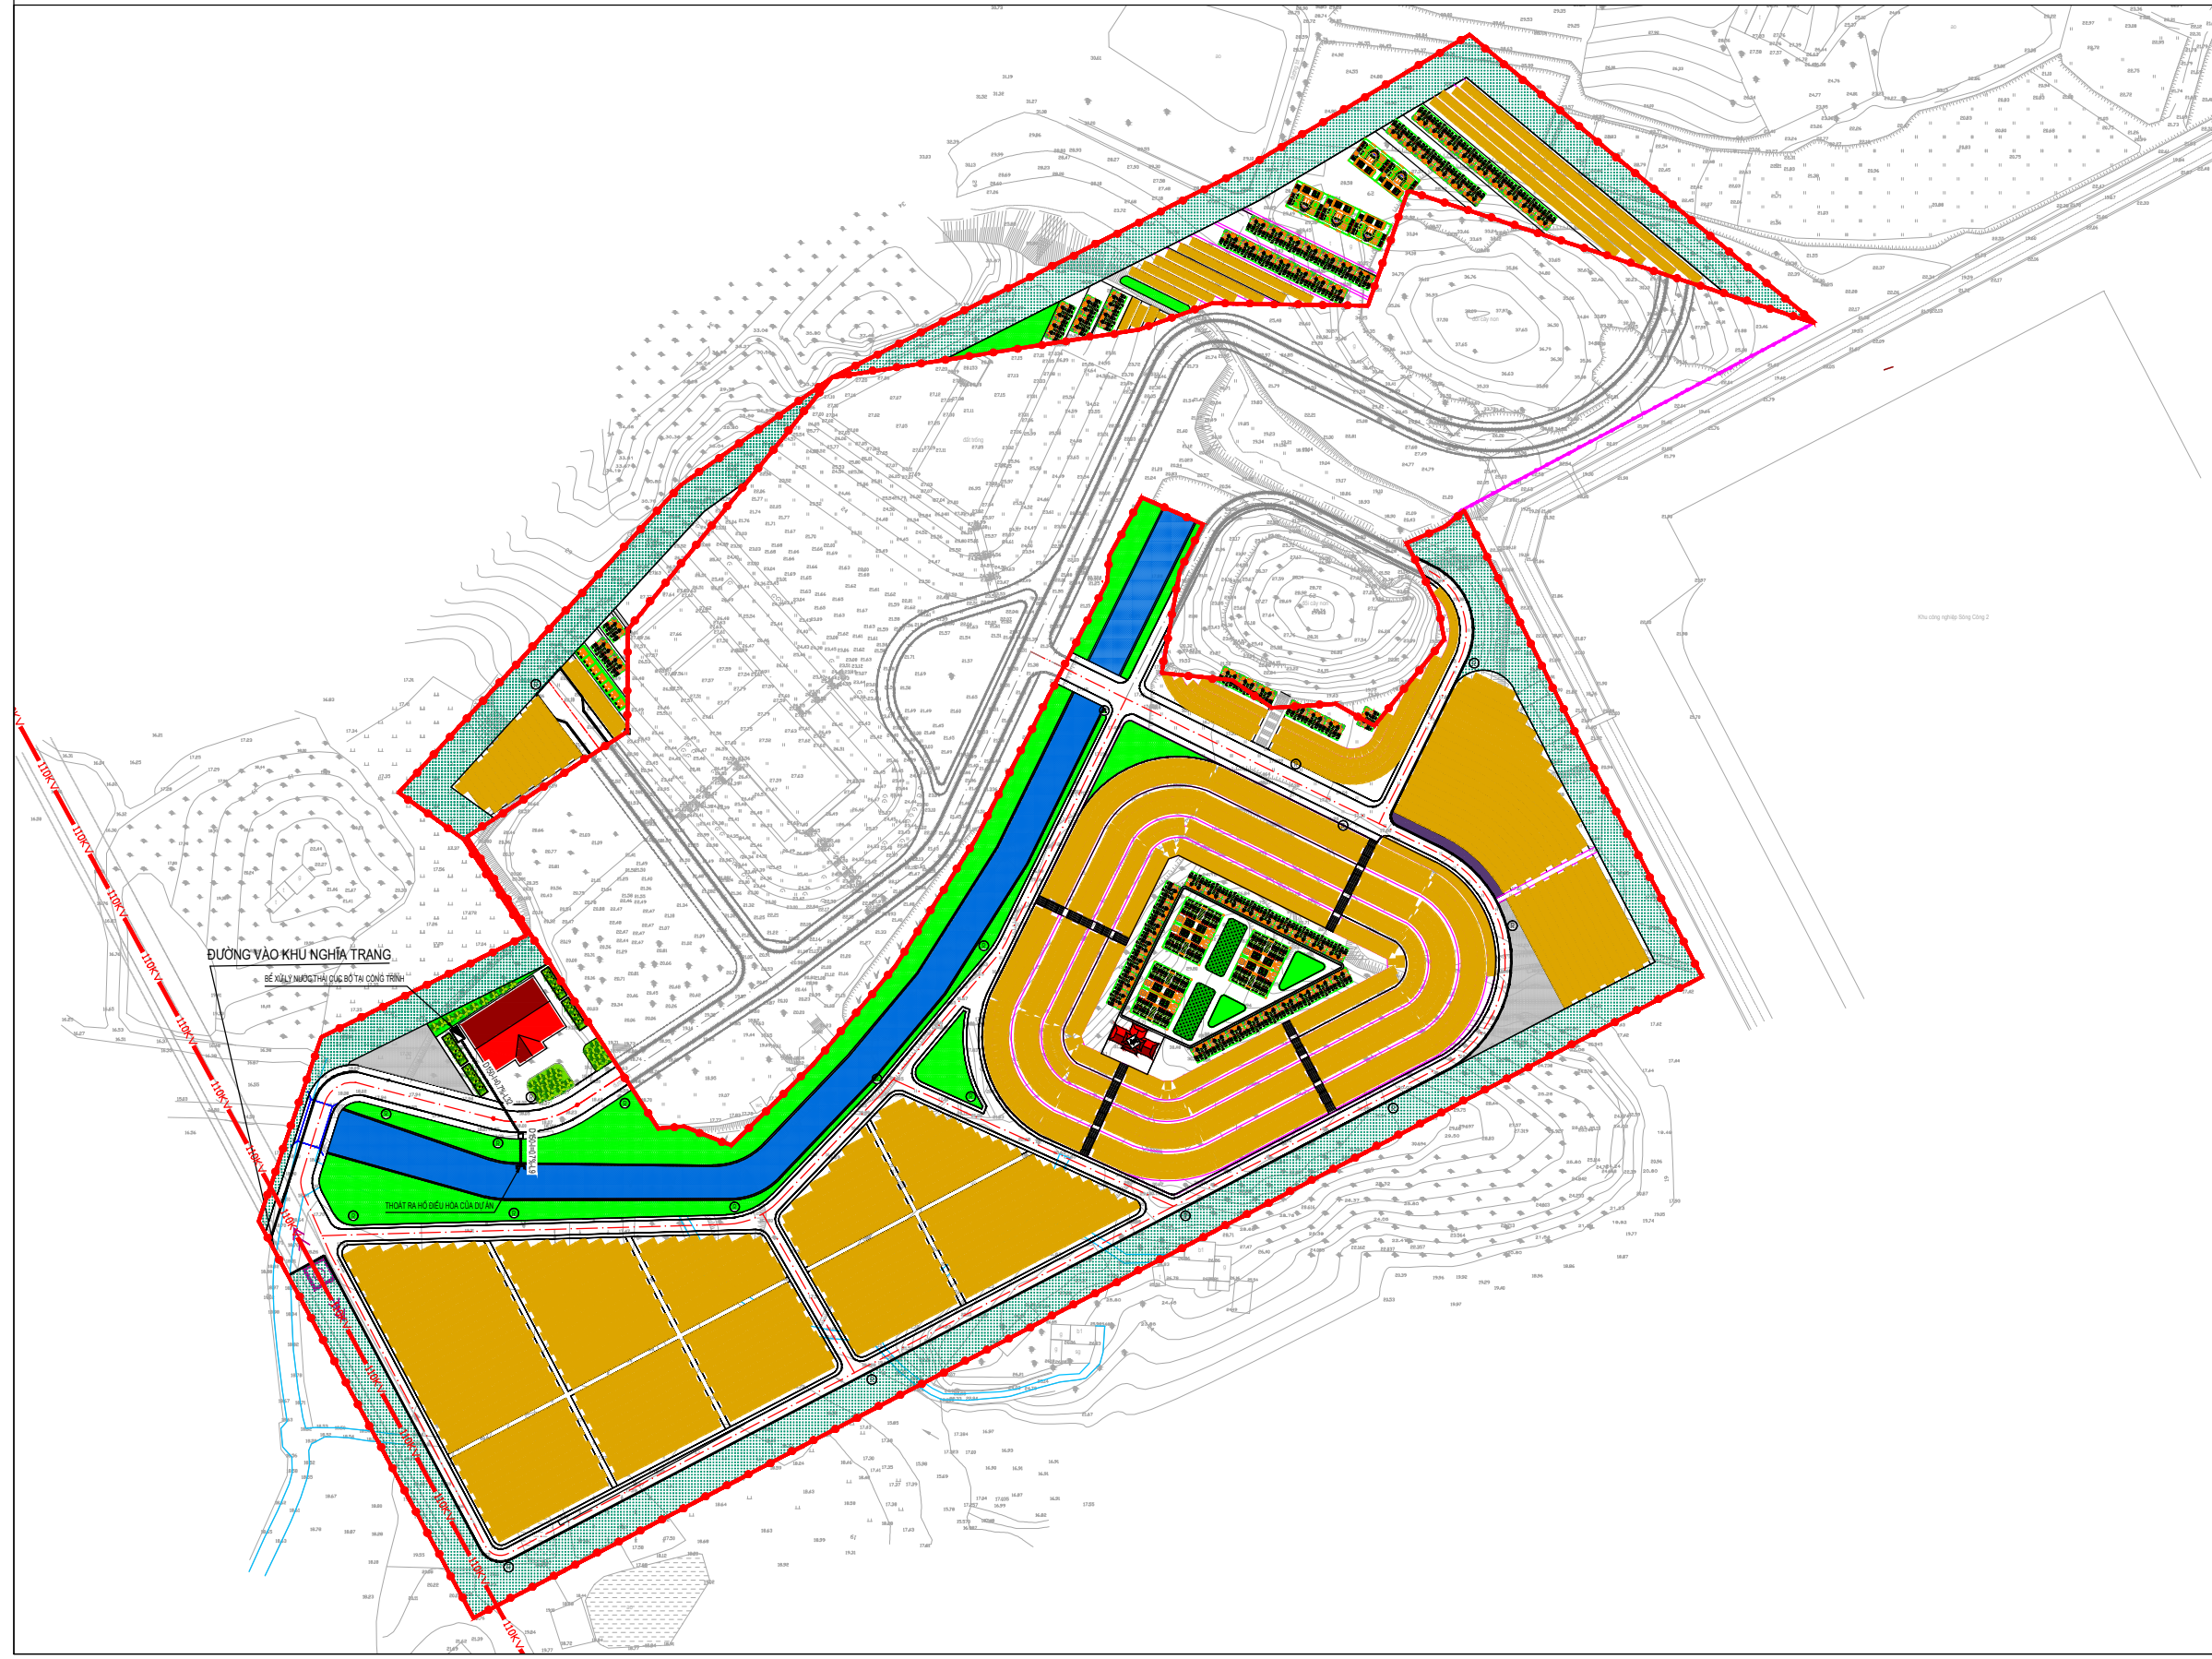

CƠ QUAN PHÊ DUYỆT: <b>LÝ BAN NHÂN DÂN THÀNH PHỐ SÔNG CÔNG</b> <small>KẾM THEO QUÊN ĐỊNH DẠNG SỐ</small>			
CƠ QUAN TRÌNH DUYỆT: <b>PHÒNG KINH TẾ HẠ TẦNG VÀ ĐÔ THỊ</b> <small>KẾM THEO TỜ TRÌNH SỐ</small>			
CƠ QUAN LẬP - THẨM ĐỊNH: <b>PHÒNG KINH TẾ HẠ TẦNG VÀ ĐÔ THỊ</b> <small>KẾM THEO BÁO CÁO TỜ SỐ</small>			
CÔNG TRÌNH - ĐỊA ĐIỂM: <b>QUY HOẠCH CHI TIẾT CÔNG VIÊN NGHĨA TRANG VĨNH HẰNG XÃ TÂN QUANG VÀ XÃ BÀ XUYỀN - THÀNH PHỐ SÔNG CÔNG</b> <small>ĐỊA ĐIỂM: XÃ BÀ XUYỀN, XÃ TÂN QUANG, THÀNH PHỐ SÔNG CÔNG</small>			
TÊN BẢN VẼ: <b>BẢN ĐỒ QUY HOẠCH THOÁT NƯỚC THẢI, QUẢN LÝ CHẤT THẢI RẮN VÀ VỆ SINH MÔI TRƯỜNG</b>			
BẢN VẼ: QH-08	GHEP: 1A0	TỶ LỆ: 1:500	NĂM: 2025
THẾT KẾ			
CHỦ TRÌ	KS. MÃ KIẾU NGA		
CHỦ NHIỆM			
TRƯỞNG PHÒNG	KTS. VŨ VĂN HÙNG		
QL.KỸ THUẬT			
<b>GIÁM ĐỐC</b>			
KS. VŨ ĐĂNG HUY			
LIÊN DANH CÔNG TY CỔ PHẦN TƯ VẤN GIAO THÔNG VÀ XÂY DỰNG THÁI NGUYÊN VÀ CÔNG TY CỔ PHẦN TƯ VẤN VÀ ĐẦU TƯ XÂY DỰNG THÁI NGUYÊN <small>HỒ SƠ ĐỒ AN QUY HOẠCH CHI TIẾT CÔNG VIÊN NGHĨA TRANG VĨNH HẰNG XÃ TÂN QUANG VÀ XÃ BÀ XUYỀN, TP. SÔNG CÔNG.</small>			