

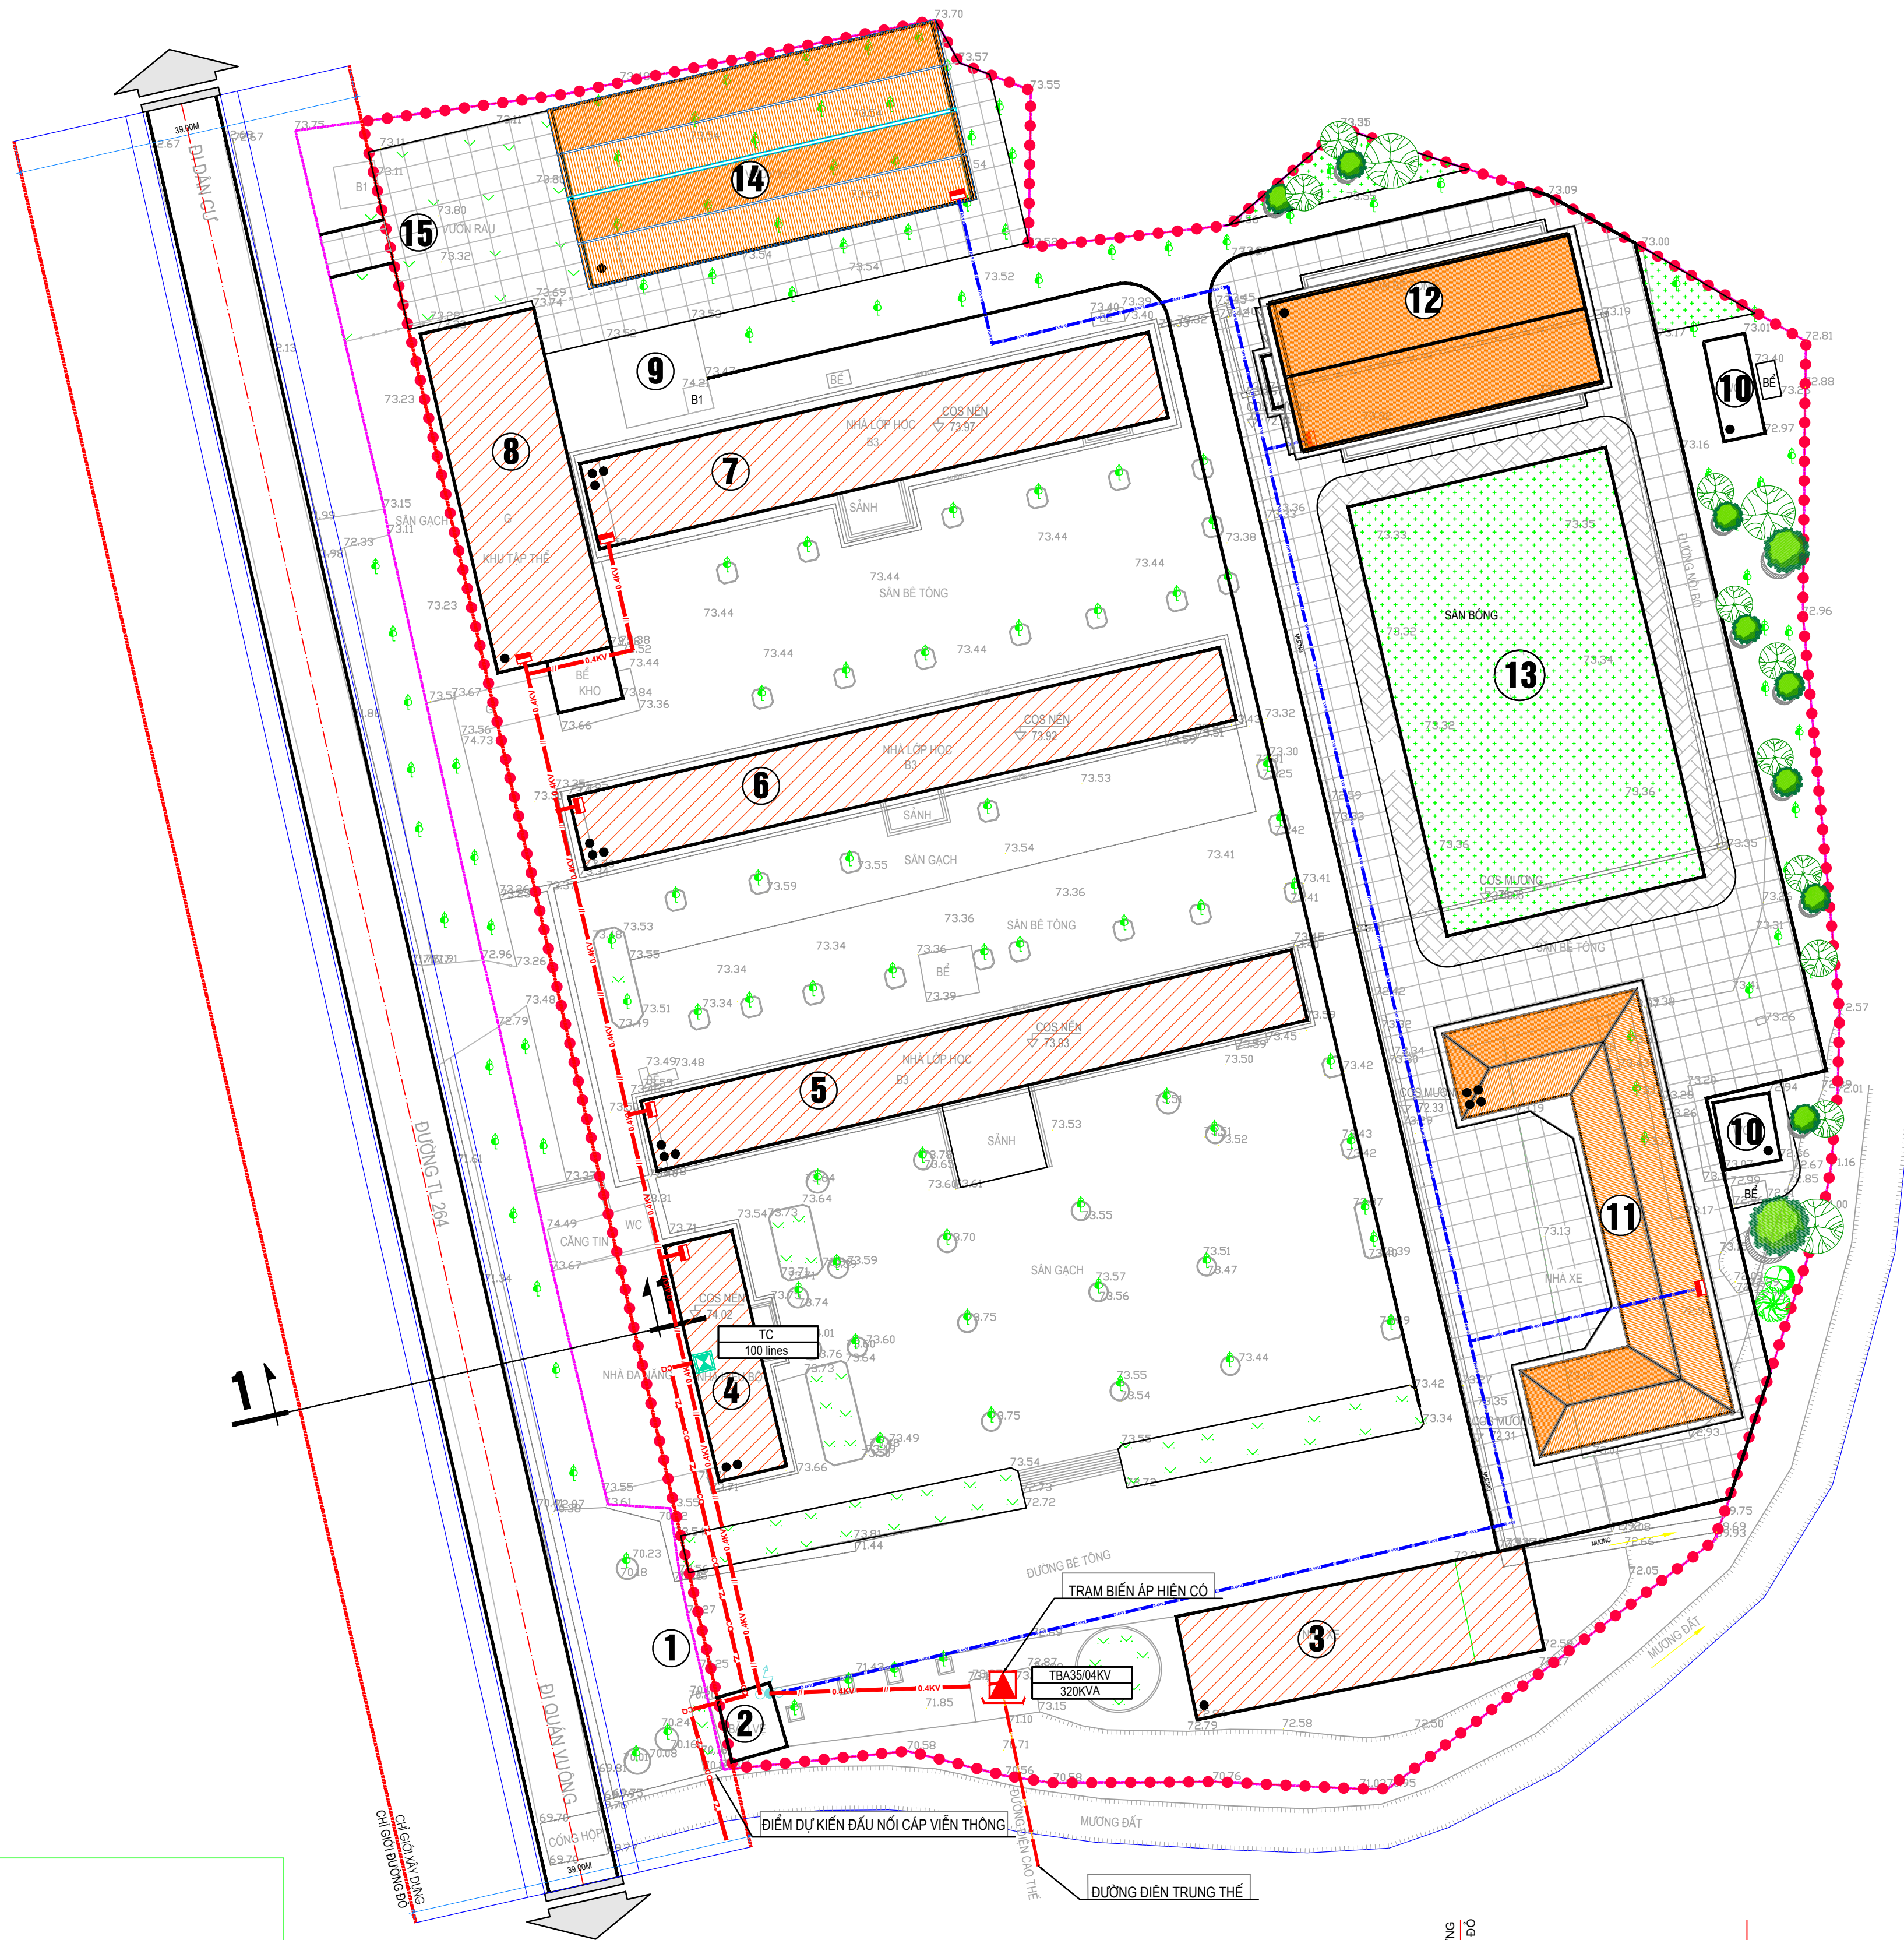


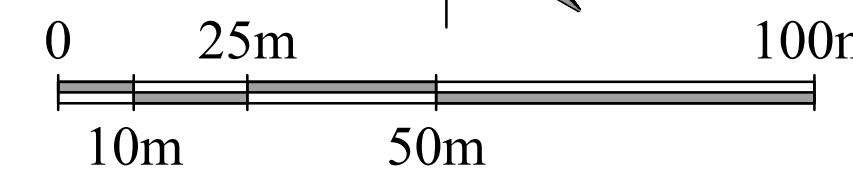

CHÚ THÍCH

- | | |
|------------------------|-----------------------------------|
| ① CỔNG CHÍNH | ⑧ NHÀ CÔNG VỤ HIỆN CÓ |
| ② NHÀ BẢO VỆ | ⑨ NHÀ BƠM + BỂ PCCC HIỆN CÓ |
| ③ NHÀ ĐỂ XE GV HIỆN CÓ | ⑩ NHÀ VỆ SINH HIỆN CÓ |
| ④ NHÀ HIỆU BỘ HIỆN CÓ | ⑪ NHÀ LỚP HỌC BỘ MÔN XD MỚI |
| ⑤ NHÀ LỚP HỌC HIỆN CÓ | ⑫ NHÀ ĐA NĂNG XÂY DỰNG MỚI |
| ⑥ NHÀ LỚP HỌC HIỆN CÓ | ⑬ SÂN THỂ THAO DỰ KIẾN XD |
| ⑦ NHÀ LỚP HỌC HIỆN CÓ | ⑭ NHÀ ĐỂ XE HỌC SINH XÂY DỰNG MỚI |
| | ⑮ CỔNG PHỤ |

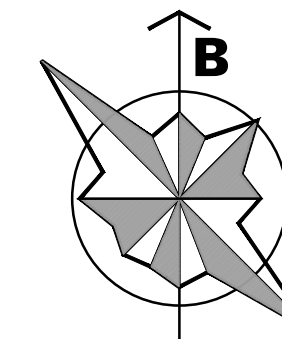

KÍ HIỆU

- | | |
|--|-----------------------------------|
| | ĐIỂM MỐC |
| | RANH GIỚI QUY HOẠCH |
| | RANH GIỚI KHU ĐẤT THỰC HIỆN DỰ ÁN |
| | CÔNG TRÌNH XÂY DỰNG MỚI |
| | CÔNG TRÌNH XÂY DỰNG HIỆN CÓ |
| | SÂN LÁT GẠCH |
| | VƯỜN CÂY, THẨM CỎ |

- | | |
|--|----------------------------------|
| | CÁP 35KV ĐI TRÊN KHÔNG |
| | DÂY ĐIỆN 0.4KV ĐI NỔI |
| | DÂY ĐIỆN 0.4KV ĐI NGẦM |
| | CÁP THÔNG TIN ĐI NGẦM |
| | TRẠM BIẾN ÁP 35/0.4KV HIỆN TRẠNG |
| | TỦ CÁP THÔNG TIN |
| | TỦ ĐIỆN HẠ THẾ |

ĐƠN VỊ CHẤP THUẬN ỦY BAN NHÂN DÂN XÃ PHÚ THỊNH

KÈM THEO QUYẾT ĐỊNH SỐ..... NGÀY.....THÁNG.....NĂM.....

CƠ QUAN ĐỀ NGHỊ CHẤP THUẬN : BAN QLDA ĐẦU TƯ XÂY DỰNG CÁC CÔNG TRÌNH DÂN DỤNG VÀ CÔNG NGHIỆP

KÈM THEO TỜ TRÌNH SỐ..... NGÀY.....THÁNG.....NĂM.....

CÔNG TRÌNH - ĐỊA ĐIỂM: NÂNG CẤP VÀ HOÀN THIỆN CƠ SỞ VẬT CHẤT TRƯỜNG THPT NGUYỄN HUỆ


TÊN BẢN VẼ: QUY HOẠCH HỆ THỐNG CÔNG TRÌNH CÁP ĐIỆN VIỄN THÔNG THỤ ĐỘNG

BẢN VẼ: QH-02	GHÉP: 1 A1	TỶ LỆ: 1 /500	NGÀY:-2026
THIẾT KẾ	NGUYỄN VĂN HUY		
CHỦ TRÌ	NGUYỄN VĂN HUY		
CHỦ NHIỆM	PHẠM DUY		
TRƯỞNG PHÒNG	PHẠM DUY		
QL.KỸ THUẬT	LÊ HỒNG CƯỜNG		

GIÁM ĐỐC ĐƠN VỊ THIẾT KẾ KS NGUYỄN THỊ SỰ

CÔNG TY CỔ PHẦN ĐẦU TƯ VÀ XÂY DỰNG KIM QUY

ĐỊA CHỈ: TÒ 98, PHƯỜNG PHAN ĐÌNH PHÙNG, TỈNH THÁI NGUYÊN
ĐIỆN THOẠI: 0208.3754859 - GMAIL: KIMQUYXDTN@GMAIL.COM

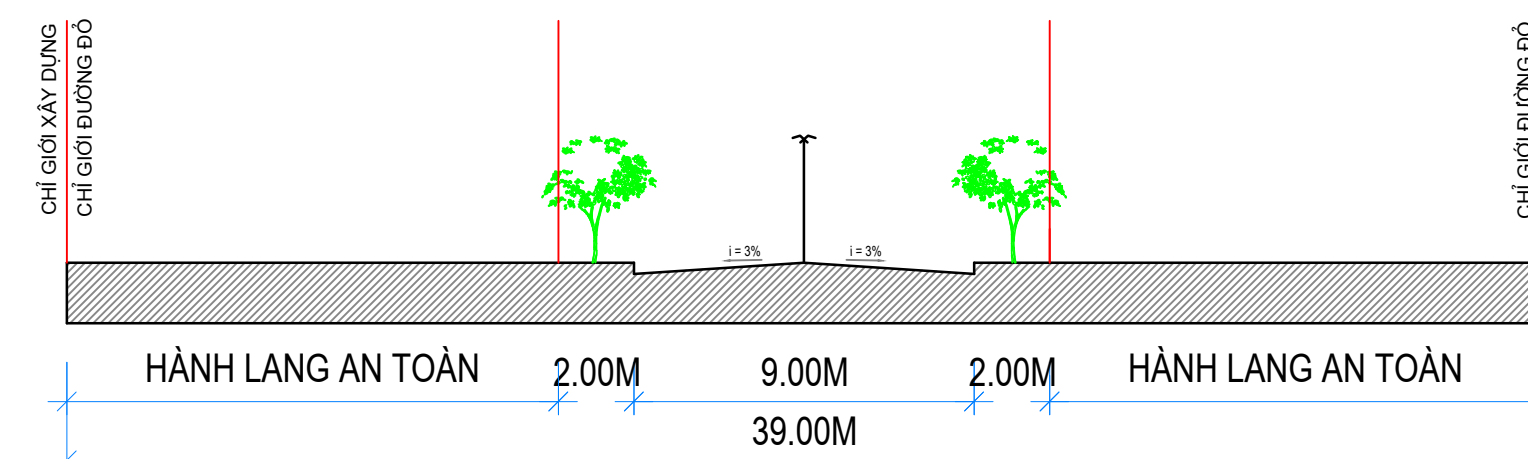

MẶT CẮT 1-1

ĐƯỜNG TÍNH LỘ: Đ.T.264