


# RANH GIỚI CỤM CÔNG NGHIỆP KHA SƠN, XÃ KHA SƠN TỈNH THÁI NGUYÊN

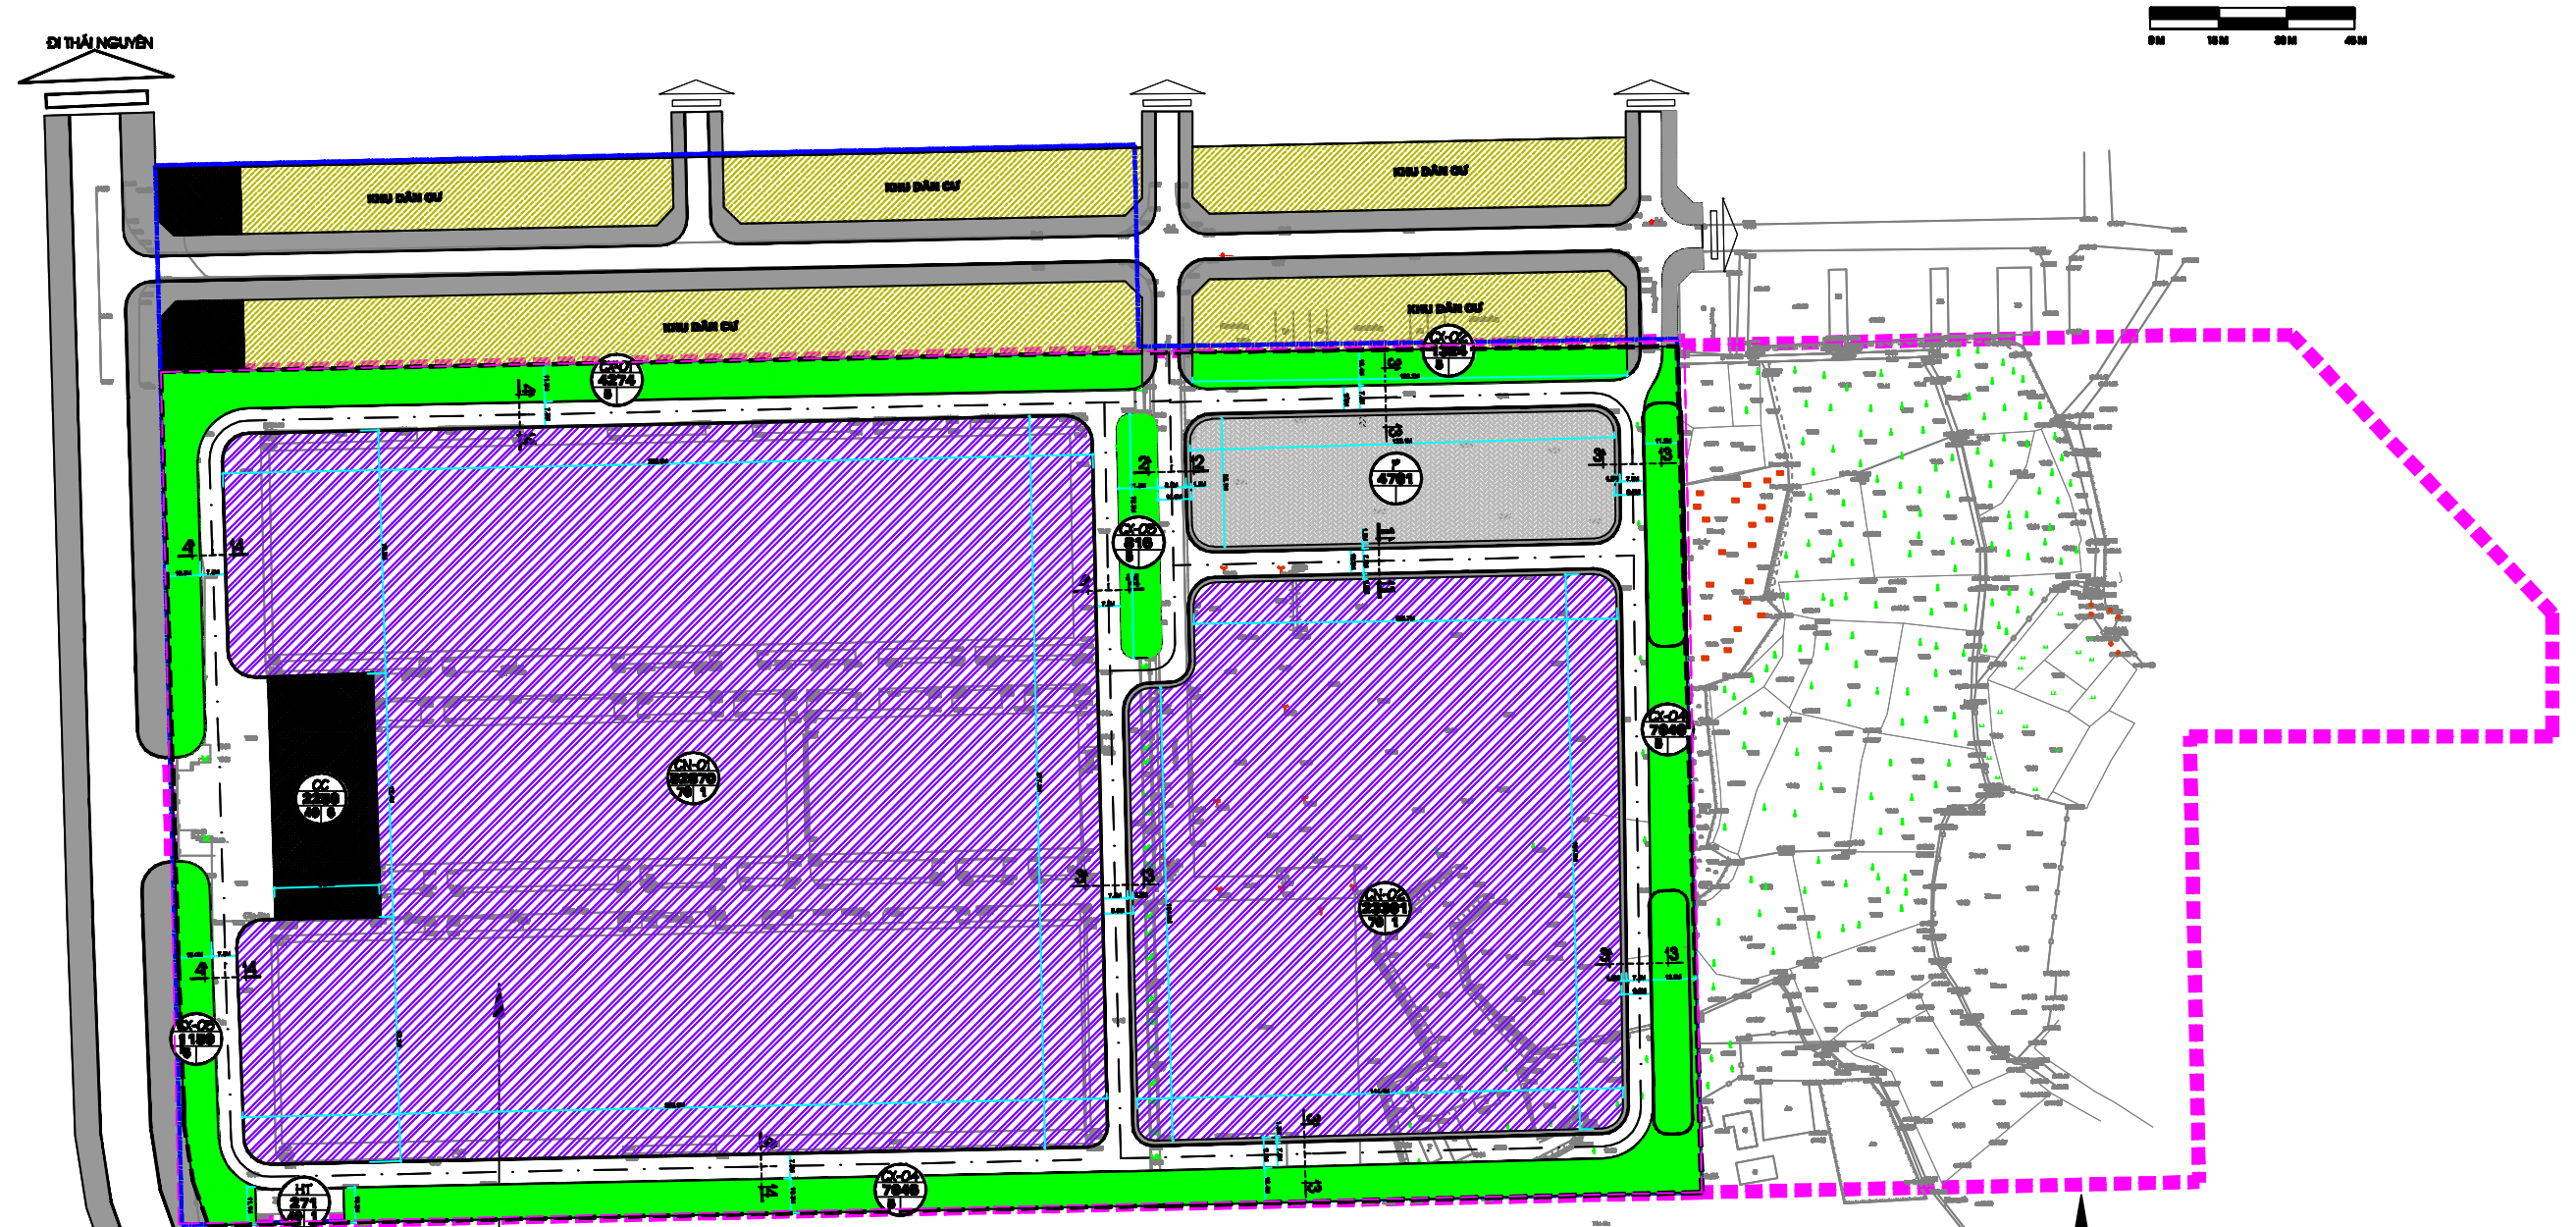

**DIỆN TÍCH NHÀ MÁY TNG PHÚ BÌNH - CCN KHA SƠN LÀ: 113.993M<sup>2</sup> (11,39HA)  
PHÊ DUYỆT TẠI QUYẾT ĐỊNH SỐ 7479/QĐ-UBND NGÀY 10/9/2021**

**RANH GIỚI DỰ ÁN CỤM CÔNG NGHIỆP KHA SƠN  
DIỆN TÍCH: 16,1HA**