



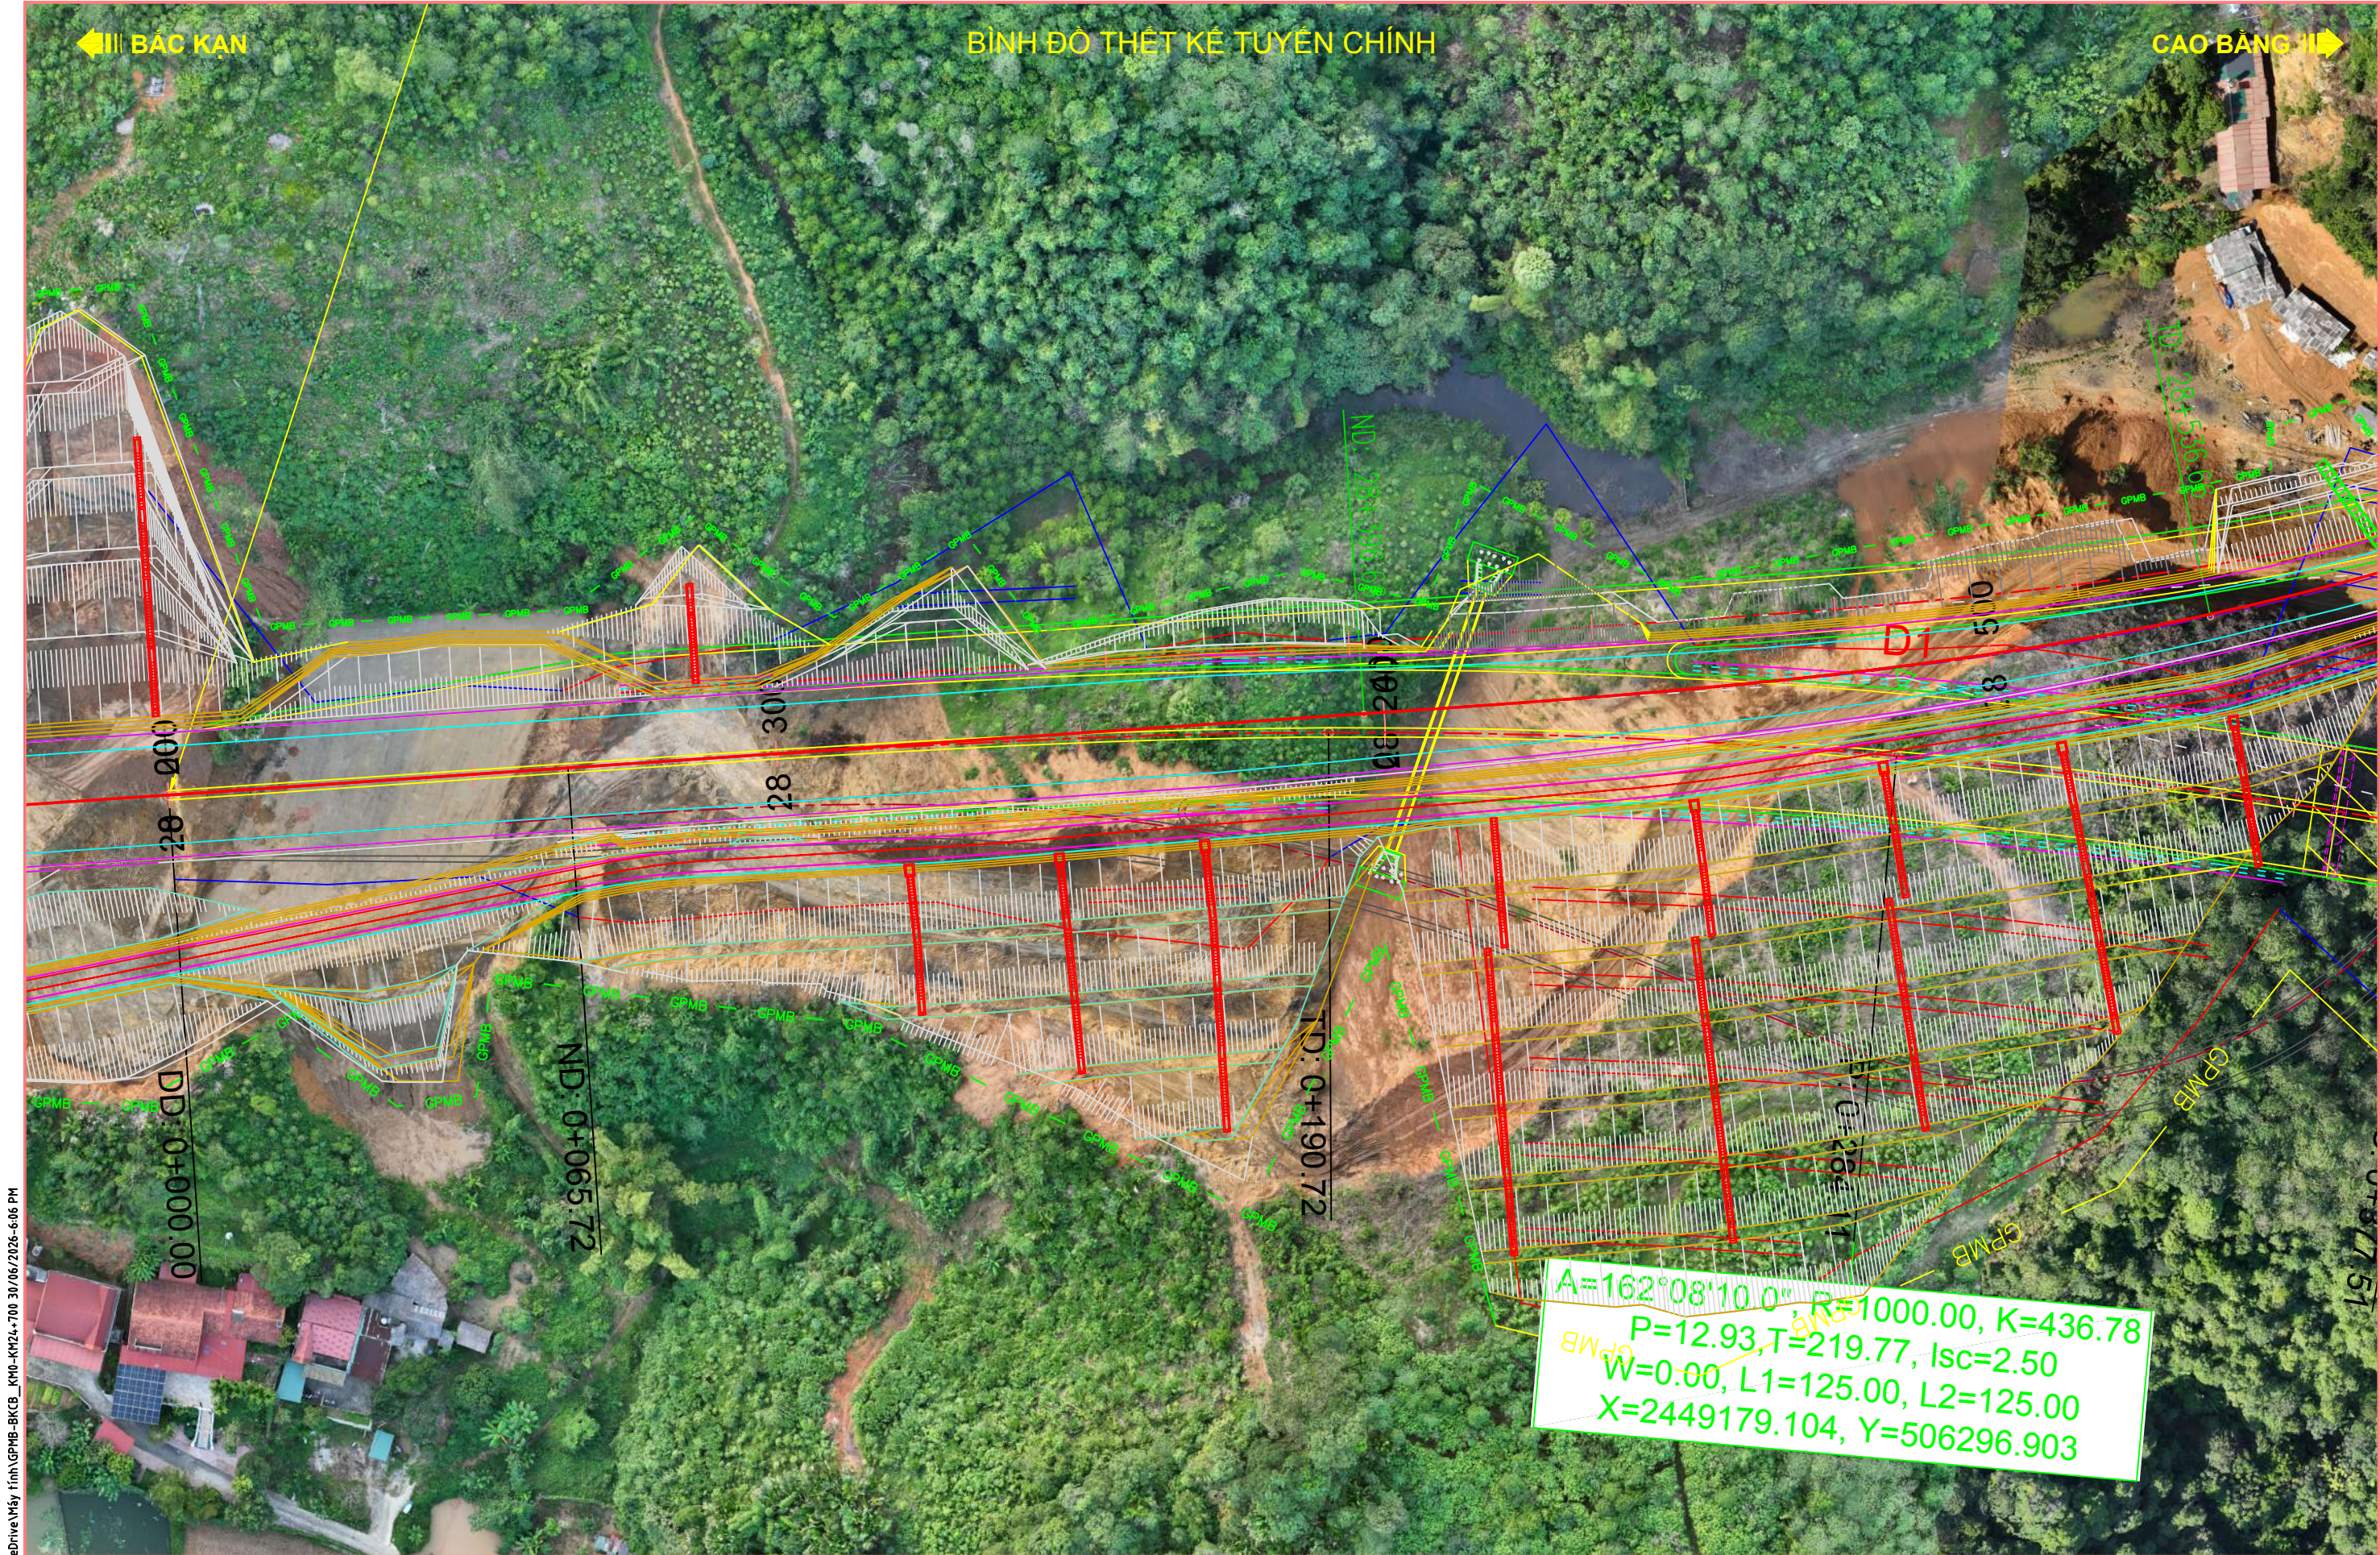

Location: C:\Users\User\OneDrive\Máy tính\GPMB-BKCB_KM0-KM24\700 30/06/2026-6:06 PM

CHỦ ĐẦU TƯ: BAN QUẢN LÝ DỰ ÁN ĐẦU TƯ XÂY DỰNG CÁC CÔNG TRÌNH GIAO THÔNG TỈNH CAO BẰNG		DỰ ÁN ĐẦU TƯ XÂY DỰNG TUYẾN ĐƯỜNG BỘ CAO TỐC BẮC KẠN - CAO BẰNG		THỰC HIỆN KIỂM TRA CHỦ TRÌ THIẾT KẾ CHỦ NHIỆM DỰ ÁN QUẢN LÝ CHẤT LƯỢNG		NGUYỄN VĂN HƯNG NGUYỄN VĂN BẢO NGUYỄN CÔNG BÌNH NGUYỄN HỮU DŨNG NGUYỄN HUY QUYỀN		NGÀY ... THÁNG ... NĂM 2026 CÔNG TY CỔ PHẦN TƯ VẤN XÂY DỰNG A2Z TỔNG GIÁM ĐỐC		BÌNH ĐỒ THẾT KẾ TUYẾN CHÍNH KM0+000 - KM24+700	
ĐƠN VỊ TƯ VẤN A2Z CÔNG TY CỔ PHẦN TƯ VẤN XÂY DỰNG A2Z		BƯỚC: LẬP BÁO CÁO NGHIÊN CỨU KHẢ THI				NGUYỄN HỮU DŨNG		TỈ LỆ BẢN VẼ: 1/1000		BẢN VẼ SỐ: 001	
								LẦN XUẤT BẢN: 01		MÃ SỐ SẢN PHẨM: BKCB-PLA-01	

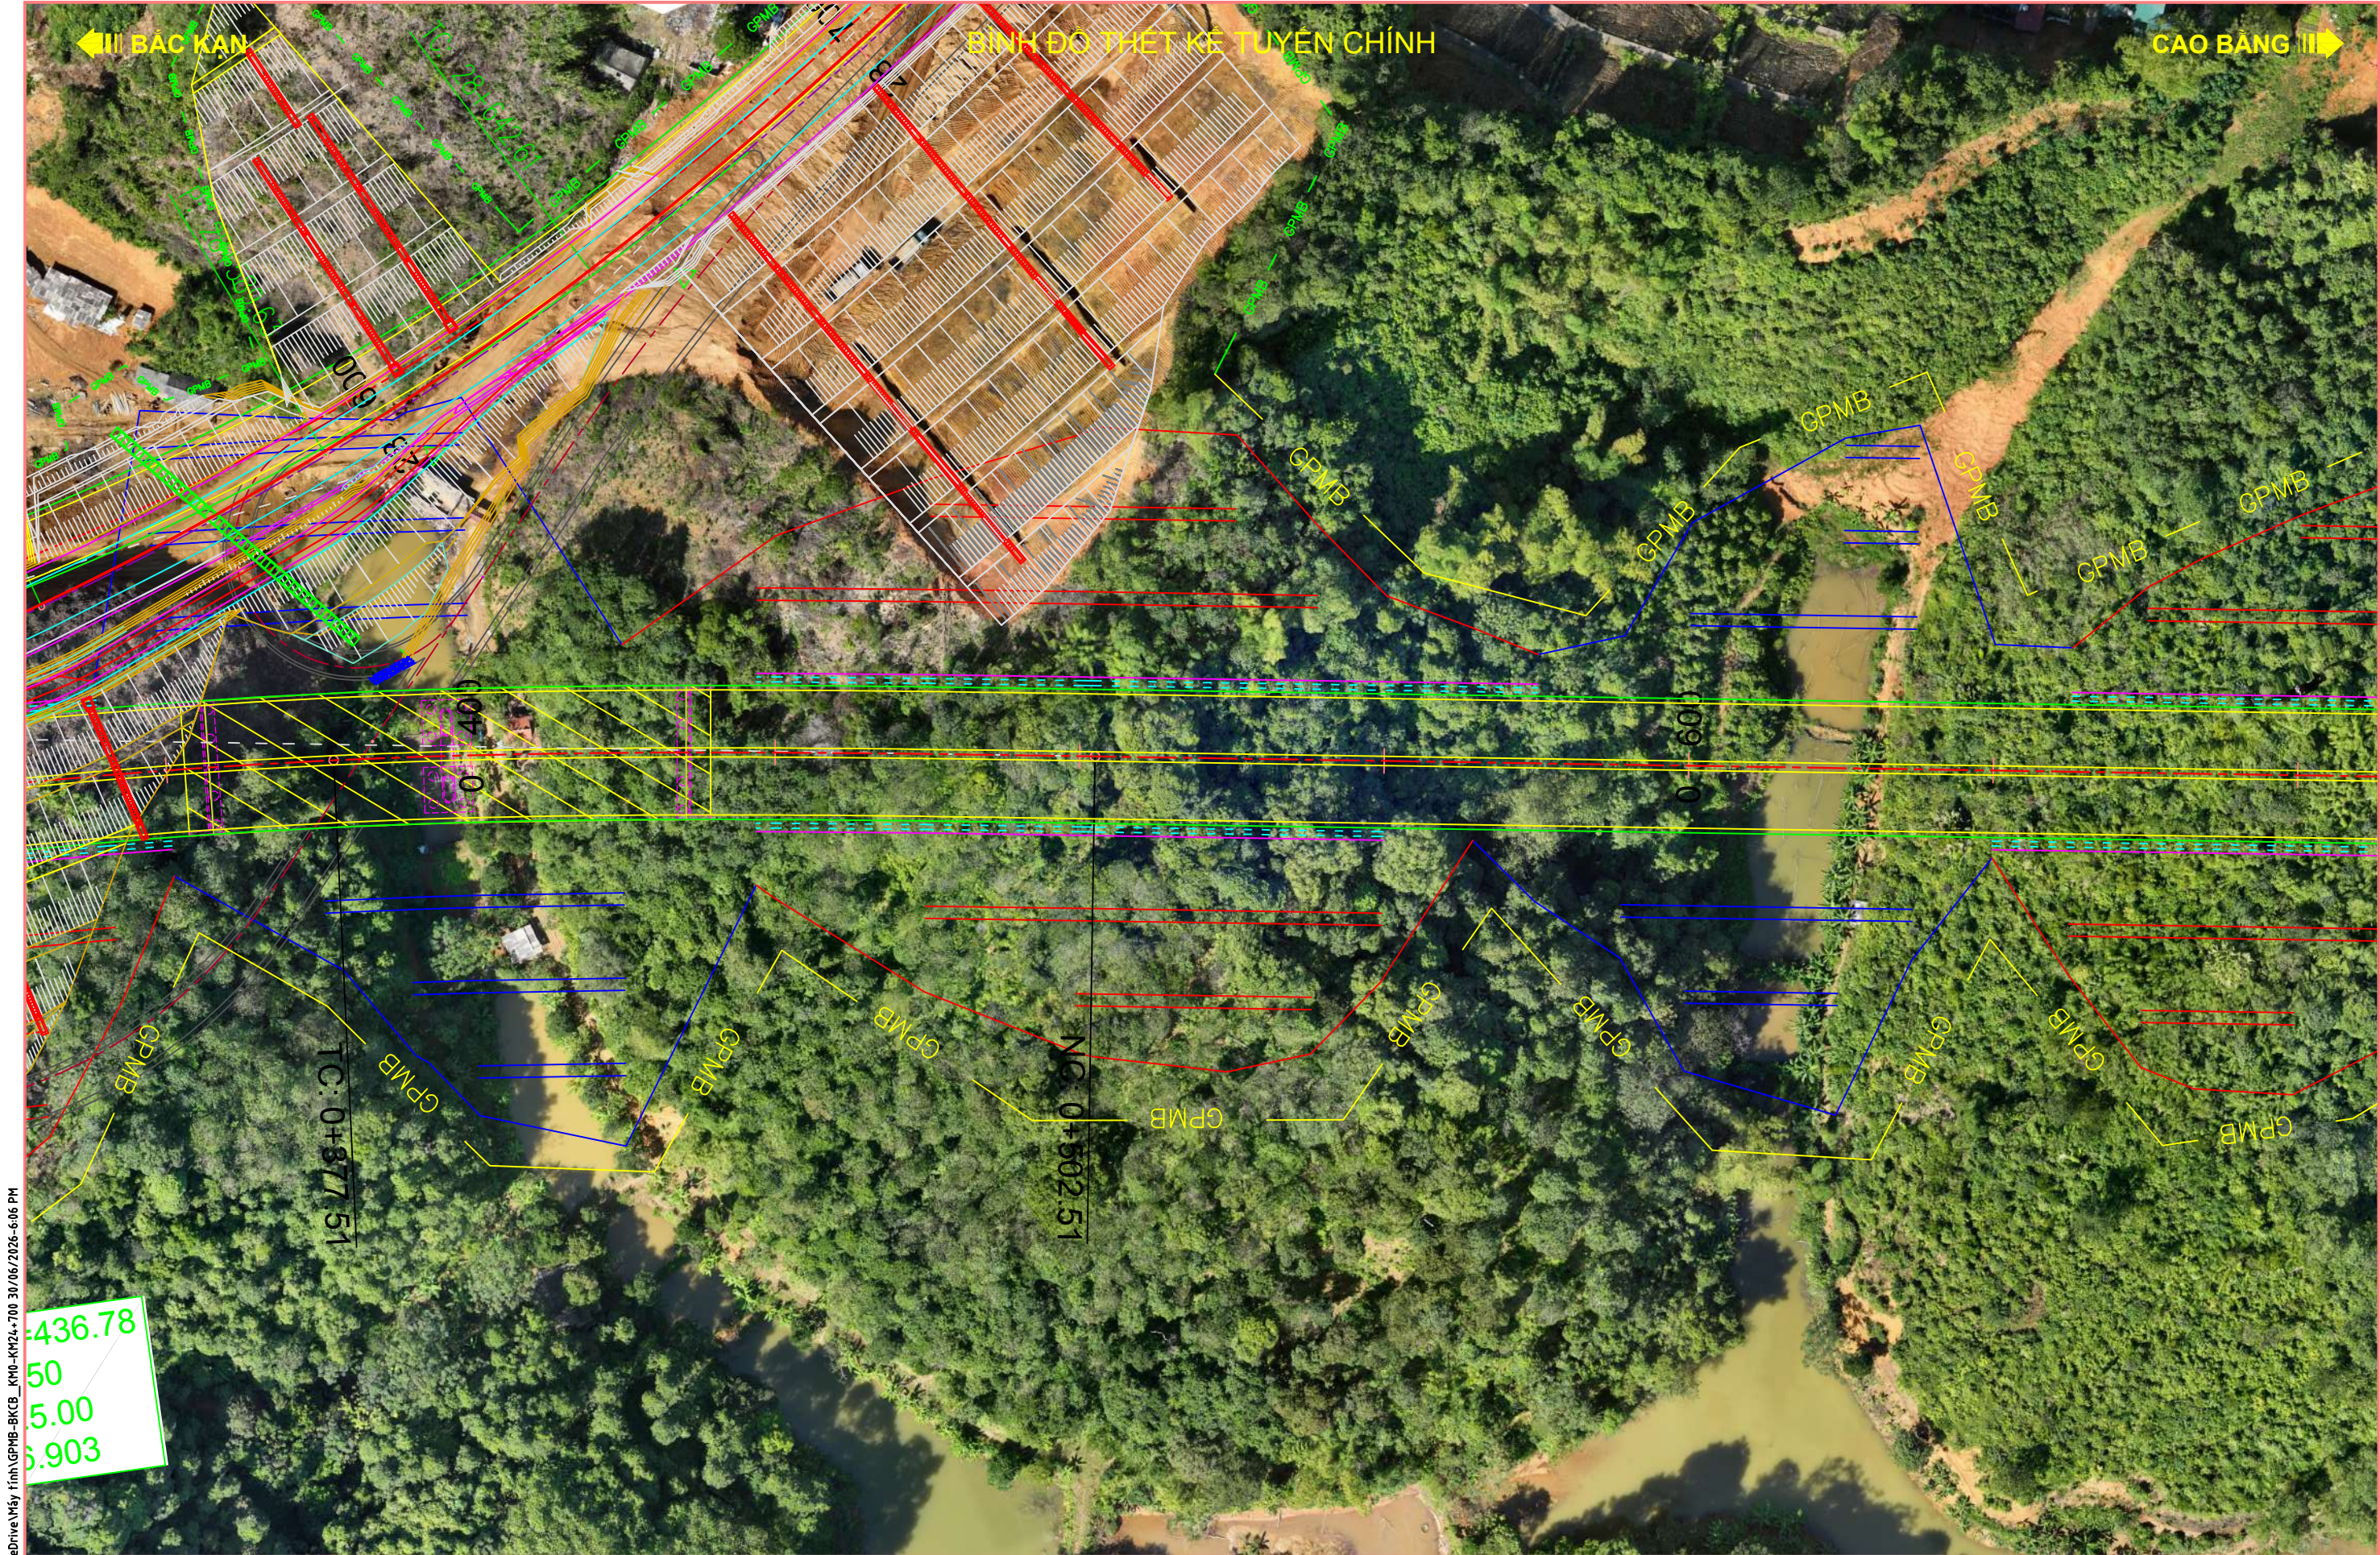


Location: C:\Users\User\OneDrive\Máy tính\GPMB-BKCB_KM0-KM24+700 30/06/2026-6:06 PM

CHỦ ĐẦU TƯ: BAN QUẢN LÝ DỰ ÁN ĐẦU TƯ XÂY DỰNG CÁC CÔNG TRÌNH GIAO THÔNG TỈNH CAO BẮNG		DỰ ÁN ĐẦU TƯ XÂY DỰNG TUYẾN ĐƯỜNG BỘ CAO TỐC BẮC KẠN - CAO BẮNG		THỰC HIỆN	NGUYỄN VĂN HƯNG		NGÀY ... THÁNG ... NĂM 2026 CÔNG TY CỔ PHẦN TƯ VẤN XÂY DỰNG A2Z TỔNG GIÁM ĐỐC NGUYỄN HỮU DŨNG	BÌNH ĐỒ THẾT KẾ TUYẾN CHÍNH KM0+000 - KM24+700	
ĐƠN VỊ TƯ VẤN		BƯỚC: LẬP BÁO CÁO NGHIÊN CỨU KHẢ THI		KIỂM TRA	NGUYỄN VĂN BẢO			TỈ LỆ BẢN VẼ: 1/1000	BẢN VẼ SỐ: 002
A2Z CÔNG TY CỔ PHẦN TƯ VẤN XÂY DỰNG A2Z				CHỦ TRÌ THIẾT KẾ	NGUYỄN CÔNG BÌNH			LẦN XUẤT BẢN: 01	MÃ SỐ SẢN PHẨM: BKCB-PLA-02
				CHỦ NHIỆM DỰ ÁN	NGUYỄN HỮU DŨNG				
				QUẢN LÝ CHẤT LƯỢNG	NGUYỄN HUY QUYỀN				

◀ BẮC KẠN

BÌNH ĐỒ THẾT KẾ TUYẾN CHÍNH

CAO BẰNG ▶

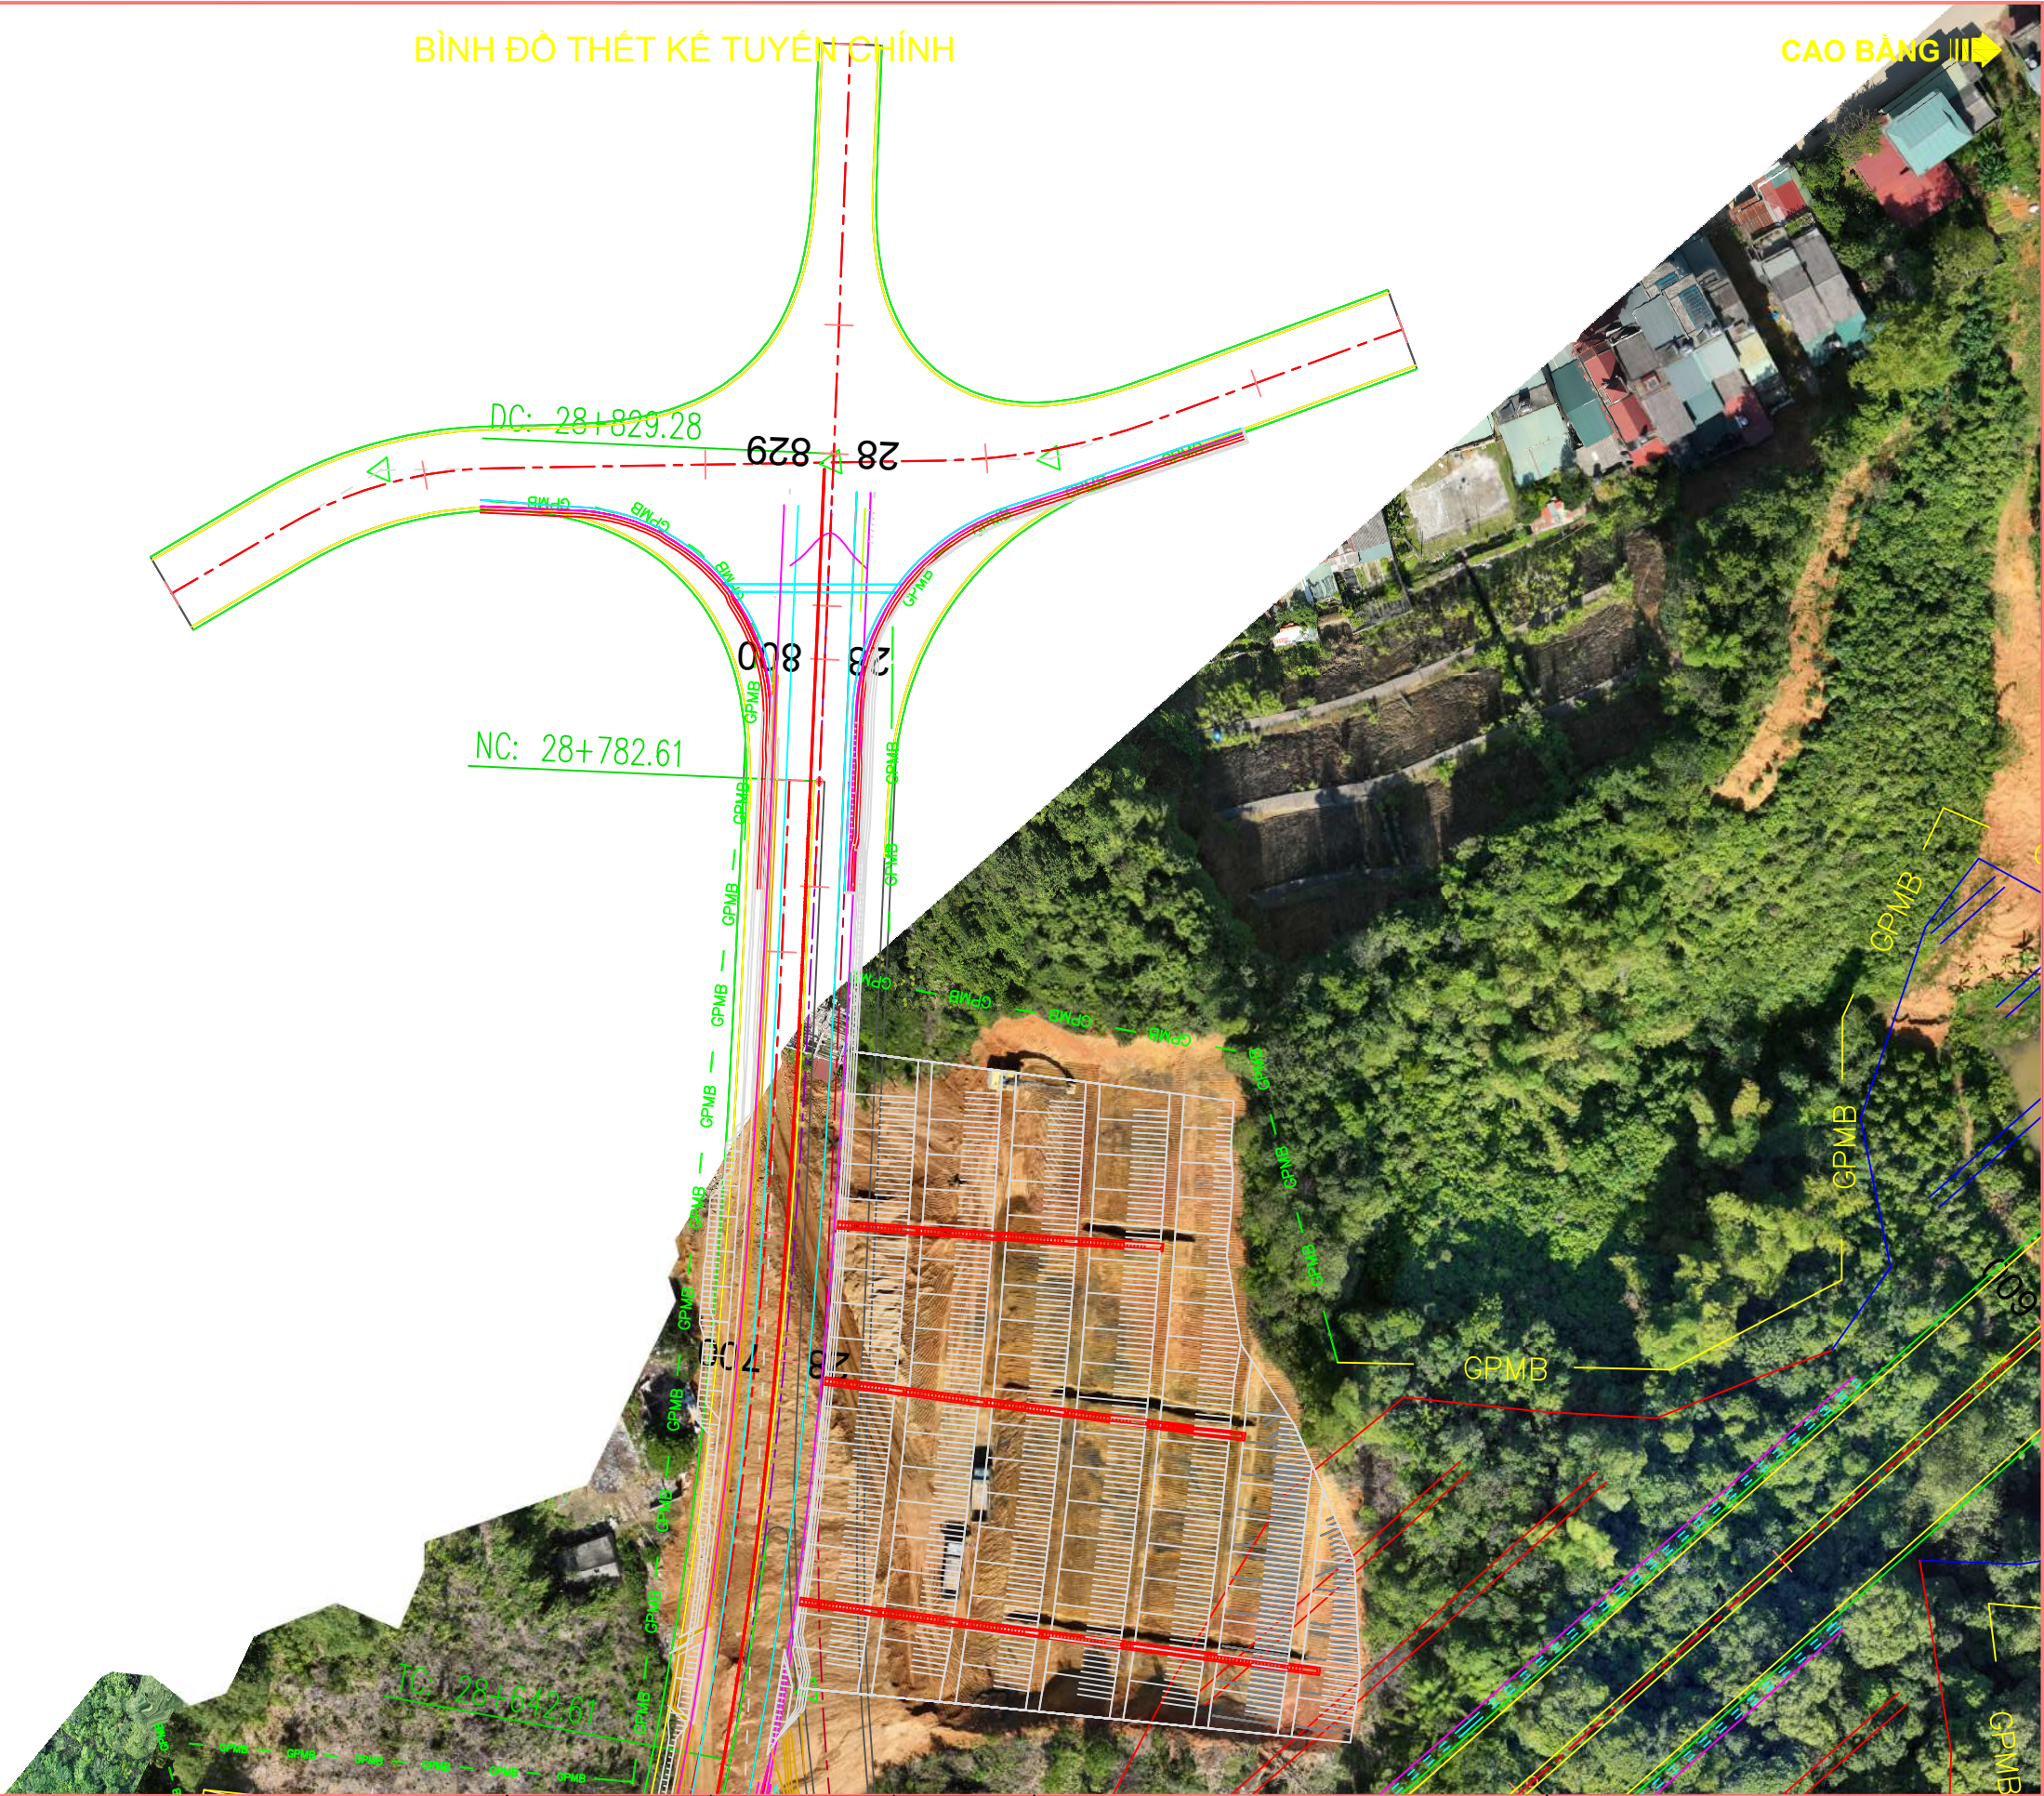

CHỦ ĐẦU TƯ: BAN QUẢN LÝ DỰ ÁN ĐẦU TƯ XÂY DỰNG CÁC CÔNG TRÌNH GIAO THÔNG TỈNH CAO BẰNG
ĐƠN VỊ TƯ VẤN A2Z CÔNG TY CỔ PHẦN TƯ VẤN XÂY DỰNG A2Z

DỰ ÁN ĐẦU TƯ XÂY DỰNG TUYẾN ĐƯỜNG BỘ CAO TỐC BẮC KẠN - CAO BẰNG
BƯỚC: LẬP BÁO CÁO NGHIÊN CỨU KHẢ THI

THỰC HIỆN	NGUYỄN VĂN HƯNG
KIỂM TRA	NGUYỄN VĂN BẢO
CHỦ TRÌ THIẾT KẾ	NGUYỄN CÔNG BÌNH
CHỦ NHIỆM DỰ ÁN	NGUYỄN HỮU DŨNG
QUẢN LÝ CHẤT LƯỢNG	NGUYỄN HUY QUYỀN

NGÀY ... THÁNG ... NĂM 2026 CÔNG TY CỔ PHẦN TƯ VẤN XÂY DỰNG A2Z TỔNG GIÁM ĐỐC
NGUYỄN HỮU DŨNG


BÌNH ĐỒ THẾT KẾ TUYẾN CHÍNH KM0+000 - KM24+700	
TỈ LỆ BẢN VẼ: 1/1000	BẢN VẼ SỐ: 003
LẦN XUẤT BẢN: 01	MÃ SỐ SẢN PHẨM: BKCB-PLA-03



Location: C:\Users\User\OneDrive\Máy tính\GPMB-BKCB_KM0-KM24+700 30/06/2026-6:06 PM

CHỦ ĐẦU TƯ: BAN QUẢN LÝ DỰ ÁN ĐẦU TƯ XÂY DỰNG CÁC CÔNG TRÌNH GIAO THÔNG TỈNH CAO BẰNG		DỰ ÁN ĐẦU TƯ XÂY DỰNG TUYẾN ĐƯỜNG BỘ CAO TỐC BẮC KẠN - CAO BẰNG		THỰC HIỆN	NGUYỄN VĂN HƯNG		NGÀY ... THÁNG ... NĂM 2026 CÔNG TY CỔ PHẦN TƯ VẤN XÂY DỰNG A2Z TỔNG GIÁM ĐỐC		BÌNH ĐỒ THẾT KẾ TUYẾN CHÍNH KM0+000 - KM24+700	
ĐƠN VỊ TƯ VẤN A2Z CÔNG TY CỔ PHẦN TƯ VẤN XÂY DỰNG A2Z		BƯỚC: LẬP BÁO CÁO NGHIÊN CỨU KHẢ THI		KIỂM TRA	NGUYỄN VĂN BẢO		NGUYỄN HỮU DŨNG		TỈ LỆ BẢN VẼ: 1/1000	BẢN VẼ SỐ: 004
				CHỦ TRÌ THIẾT KẾ	NGUYỄN CÔNG BÌNH				LẦN XUẤT BẢN: 01	MÃ SỐ SẢN PHẨM: BKCB-PLA-04
				CHỦ NHIỆM DỰ ÁN	NGUYỄN HỮU DŨNG					
				QUẢN LÝ CHẤT LƯỢNG	NGUYỄN HUY QUYỀN					

Location: C:\Users\User\OneDrive\Máy tính\GPMB-BKCB_KM0-KM24\700 30/06/2026-6:06 PM

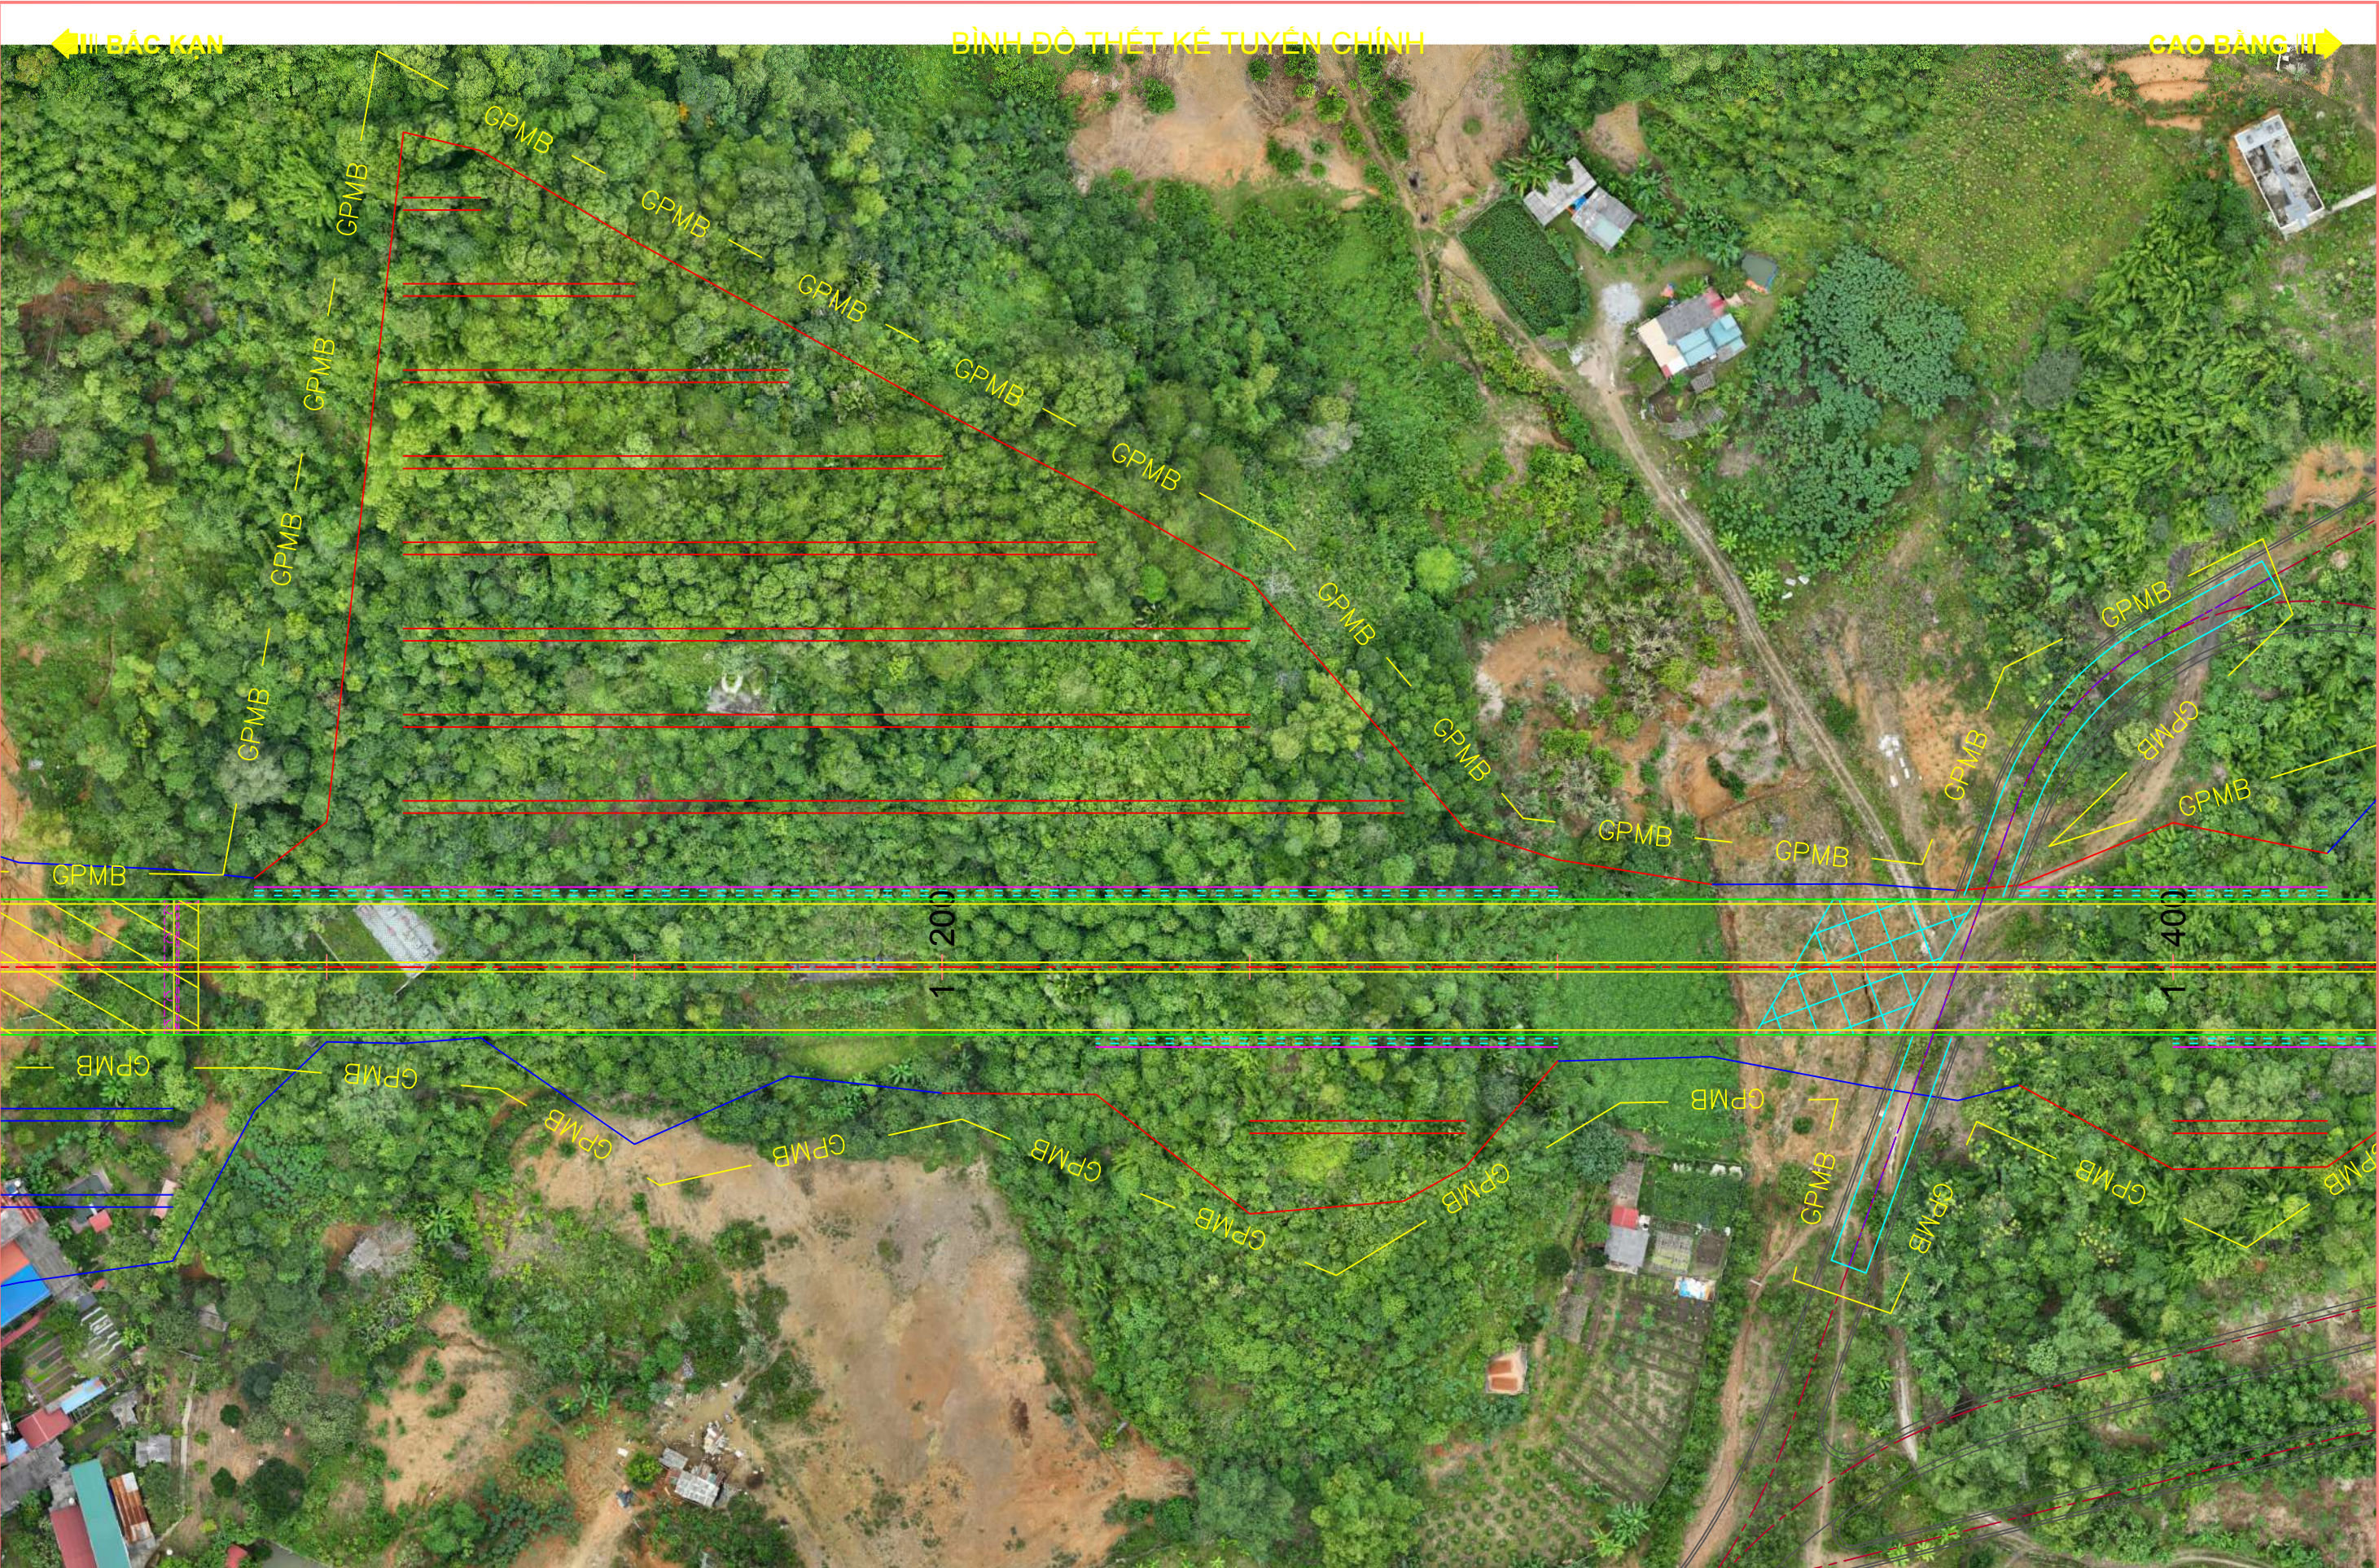


CHỦ ĐẦU TƯ: BAN QUẢN LÝ DỰ ÁN ĐẦU TƯ XÂY DỰNG CÁC CÔNG TRÌNH GIAO THÔNG TỈNH CAO BẰNG		DỰ ÁN ĐẦU TƯ XÂY DỰNG TUYẾN ĐƯỜNG BỘ CAO TỐC BẮC KẠN - CAO BẰNG		NGÀY ... THÁNG ... NĂM 2026 CÔNG TY CỔ PHẦN TƯ VẤN XÂY DỰNG A2Z TỔNG GIÁM ĐỐC		BÌNH ĐỒ THẾT KẾ TUYẾN CHÍNH KM0+000 - KM24+700	
ĐƠN VỊ TƯ VẤN A2Z CÔNG TY CỔ PHẦN TƯ VẤN XÂY DỰNG A2Z		BƯỚC: LẬP BÁO CÁO NGHIÊN CỨU KHẢ THI		THỰC HIỆN	NGUYỄN VĂN HƯNG	TỈ LỆ BẢN VẼ:	1/1000
				KIỂM TRA	NGUYỄN VĂN BẢO	BẢN VẼ SỐ:	
				CHỦ TRÌ THIẾT KẾ	NGUYỄN CÔNG BÌNH	LẦN XUẤT BẢN: 01	
				CHỦ NHIỆM DỰ ÁN	NGUYỄN HỮU DŨNG	MÃ SỐ SẢN PHẨM: BKCB-PLA-05	
				QUẢN LÝ CHẤT LƯỢNG	NGUYỄN HUY QUYỀN		
				NGUYỄN HỮU DŨNG			



Location: C:\Users\User\OneDrive\Máy tính\GPMB-BKCB_KM0-KM24\700 30/06/2026-6:06 PM

CHỦ ĐẦU TƯ: BAN QUẢN LÝ DỰ ÁN ĐẦU TƯ XÂY DỰNG CÁC CÔNG TRÌNH GIAO THÔNG TỈNH CAO BẰNG		DỰ ÁN ĐẦU TƯ XÂY DỰNG TUYẾN ĐƯỜNG BỘ CAO TỐC BẮC KẠN - CAO BẰNG		THỰC HIỆN	NGUYỄN VĂN HƯNG		NGÀY ... THÁNG ... NĂM 2026 CÔNG TY CỔ PHẦN TƯ VẤN XÂY DỰNG A2Z TỔNG GIÁM ĐỐC NGUYỄN HỮU DŨNG		BÌNH ĐỒ THẾT KẾ TUYẾN CHÍNH KM0+000 - KM24+700	
ĐƠN VỊ TƯ VẤN A2Z CÔNG TY CỔ PHẦN TƯ VẤN XÂY DỰNG A2Z		BƯỚC: LẬP BÁO CÁO NGHIÊN CỨU KHẢ THI		KIỂM TRA	NGUYỄN VĂN BẢO				TỈ LỆ BẢN VẼ: 1/1000	BẢN VẼ SỐ: 007
				CHỦ TRÌ THIẾT KẾ	NGUYỄN CÔNG BÌNH				LẦN XUẤT BẢN: 01	MÃ SỐ SẢN PHẨM: BKCB-PLA-07
				CHỦ NHIỆM DỰ ÁN	NGUYỄN HỮU DŨNG					
				QUẢN LÝ CHẤT LƯỢNG	NGUYỄN HUY QUYỀN					

CAO BẰNG III

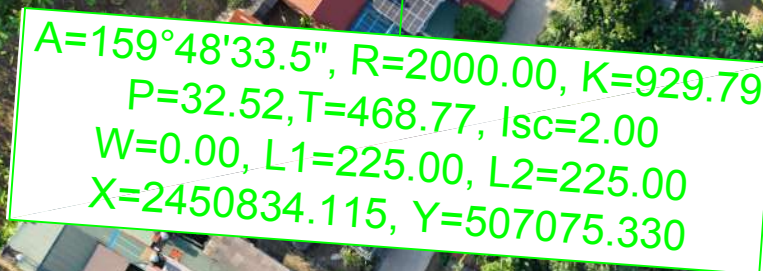

BÌNH ĐỒ THẺ KÊ TUYÊN CHÍNH KM0+000 - KM24+700	
TỈ LỆ BẢN VẼ: 1/1000	BẢN VẼ SỐ: 008
LẦN XUẤT BẢN: 01	MÃ SỐ SẢN PHẨM: BKCB-PLA-08



Location: C:\Users\User\OneDrive\Wáy\Tinh\GPMB-BKCB_KM0-KM24+700 30/06/2026-6:06 PM

CHỦ ĐẦU TƯ: BAN QUẢN LÝ DỰ ÁN ĐẦU TƯ XÂY DỰNG CÁC CÔNG TRÌNH GIAO THÔNG TỈNH CAO BẮNG		DỰ ÁN ĐẦU TƯ XÂY DỰNG TUYẾN ĐƯỜNG BỘ CAO TỐC BẮC KẠN - CAO BẮNG		THỰC HIỆN KIỂM TRA CHỦ TRÌ THIẾT KẾ CHỦ NHIỆM DỰ ÁN QUẢN LÝ CHẤT LƯỢNG		NGUYỄN VĂN HƯNG NGUYỄN VĂN BẢO NGUYỄN CÔNG BÌNH NGUYỄN HỮU DŨNG NGUYỄN HUY QUYỀN		NGÀY ... THÁNG ... NĂM 2026 CÔNG TY CỔ PHẦN TƯ VẤN XÂY DỰNG A2Z TỔNG GIÁM ĐỐC		BÌNH ĐỒ THẾT KẾ TUYẾN CHÍNH KM0+000 - KM24+700	
ĐƠN VỊ TƯ VẤN A2Z CÔNG TY CỔ PHẦN TƯ VẤN XÂY DỰNG A2Z		BƯỚC: LẬP BÁO CÁO NGHIÊN CỨU KHẢ THI				NGUYỄN HỮU DŨNG		TỈ LỆ BẢN VẼ: 1/1000 LẦN XUẤT BẢN: 01		BẢN VẼ SỐ: 009 MÃ SỐ SẢN PHẨM: BKCB-PLA-09	