

QUYẾT ĐỊNH

V/v giao đất cho Công an tỉnh Lào Cai

ỦY BAN NHÂN DÂN TỈNH LÀO CAI

Căn cứ Luật Tổ chức chính quyền địa phương ngày 19/6/2015; Luật Sửa đổi, bổ sung một số điều của Luật Tổ chức Chính phủ và Luật Tổ chức chính quyền địa phương ngày 22/11/2019;

Căn cứ Luật Đất đai ngày 29/11/2013;

Căn cứ Nghị định số 43/2014/NĐ-CP ngày 15/5/2014 của Chính phủ quy định chi tiết thi hành một số điều của Luật Đất đai;

Căn cứ Thông tư số 30/2014/TT-BTNMT ngày 02/6/2014 của Bộ trưởng Bộ Tài nguyên và Môi trường quy định về hồ sơ giao đất, cho thuê đất, chuyển mục đích sử dụng đất, thu hồi đất;

Theo đề nghị của Giám đốc Sở Tài nguyên và Môi trường tại Tờ trình số 107/TTr-STNMT ngày 29/3/2022.

QUYẾT ĐỊNH:

Điều 1. Giao đất cho Công an tỉnh Lào Cai (Quyết định thành lập số 150/QĐ-BNV ngày 16/9/1991 của Bộ Nội vụ; địa chỉ trụ sở chính tại: Số 06, đường Trần Kim Chiến, phường Nam Cường, thành phố Lào Cai, tỉnh Lào Cai) tại Phường Kim Tân, thành phố Lào Cai, tỉnh Lào Cai để sử dụng vào mục đích đất an ninh; cụ thể như sau:

1. Vị trí, ranh giới giao đất được xác định theo sơ đồ trích đo địa chính thửa đất kèm theo.

2. Tổng diện tích giao đất: 816,2 m².

3. Mục đích sử dụng: Đất an ninh (thực hiện xây dựng công trình Nâng cấp, mở rộng cơ sở làm việc Công an thành phố Lào Cai).

4. Thời hạn sử dụng: Lâu dài.

5. Hình thức giao đất: Nhà nước giao đất không thu tiền sử dụng đất.

Điều 2. Tổ chức thực hiện

1. Giao Sở Tài nguyên và Môi trường xác định cụ thể mốc giới và bàn giao đất cho Công an tỉnh Lào Cai; hướng dẫn Công an tỉnh Lào Cai hoàn tất các thủ tục cấp Giấy chứng nhận quyền sử dụng đất, quyền sở hữu nhà ở và tài sản khác gắn liền với đất theo quy định.

2. Công an tỉnh Lào Cai có trách nhiệm quản lý, sử dụng diện tích đất được giao theo đúng mục đích, đúng diện tích, đúng ranh giới, đúng quy hoạch xây dựng đã được phê duyệt và chấp hành đầy đủ các nghĩa vụ theo quy định của pháp luật; hoàn tất các thủ tục cấp Giấy phép xây dựng, bảo vệ môi trường và các thủ tục có liên quan trước khi thi công xây dựng công trình theo quy định.

Điều 3. Chánh Văn phòng UBND tỉnh; Giám đốc Công an tỉnh Lào Cai; Giám đốc các sở: Tài nguyên và Môi trường, Giao thông vận tải - Xây dựng; Thủ trưởng các sở, ngành có liên quan; Chủ tịch UBND thành phố Lào Cai; Chủ tịch UBND phường Kim Tân căn cứ Quyết định thi hành.

Quyết định này có hiệu lực kể từ ngày ký./.

Nơi nhận:


- TT. UBND tỉnh;
- Như Điều 3;
- Sở TN&MT (02 bản);
- CVP, PCVP3;
- Lưu: VT, TNMT1.

**TM. ỦY BAN NHÂN DÂN
KT. CHỦ TỊCH
PHÓ CHỦ TỊCH**



Nguyễn Trọng Hải

SƠ ĐỒ THỬA ĐẤT
TÊN ĐƠN VỊ: CÔNG AN TỈNH LÀO CAI
ĐỊA CHỈ THỬA ĐẤT: PHƯỜNG KIM TÂN, THÀNH PHỐ LÀO CAI, TỈNH LÀO CAI

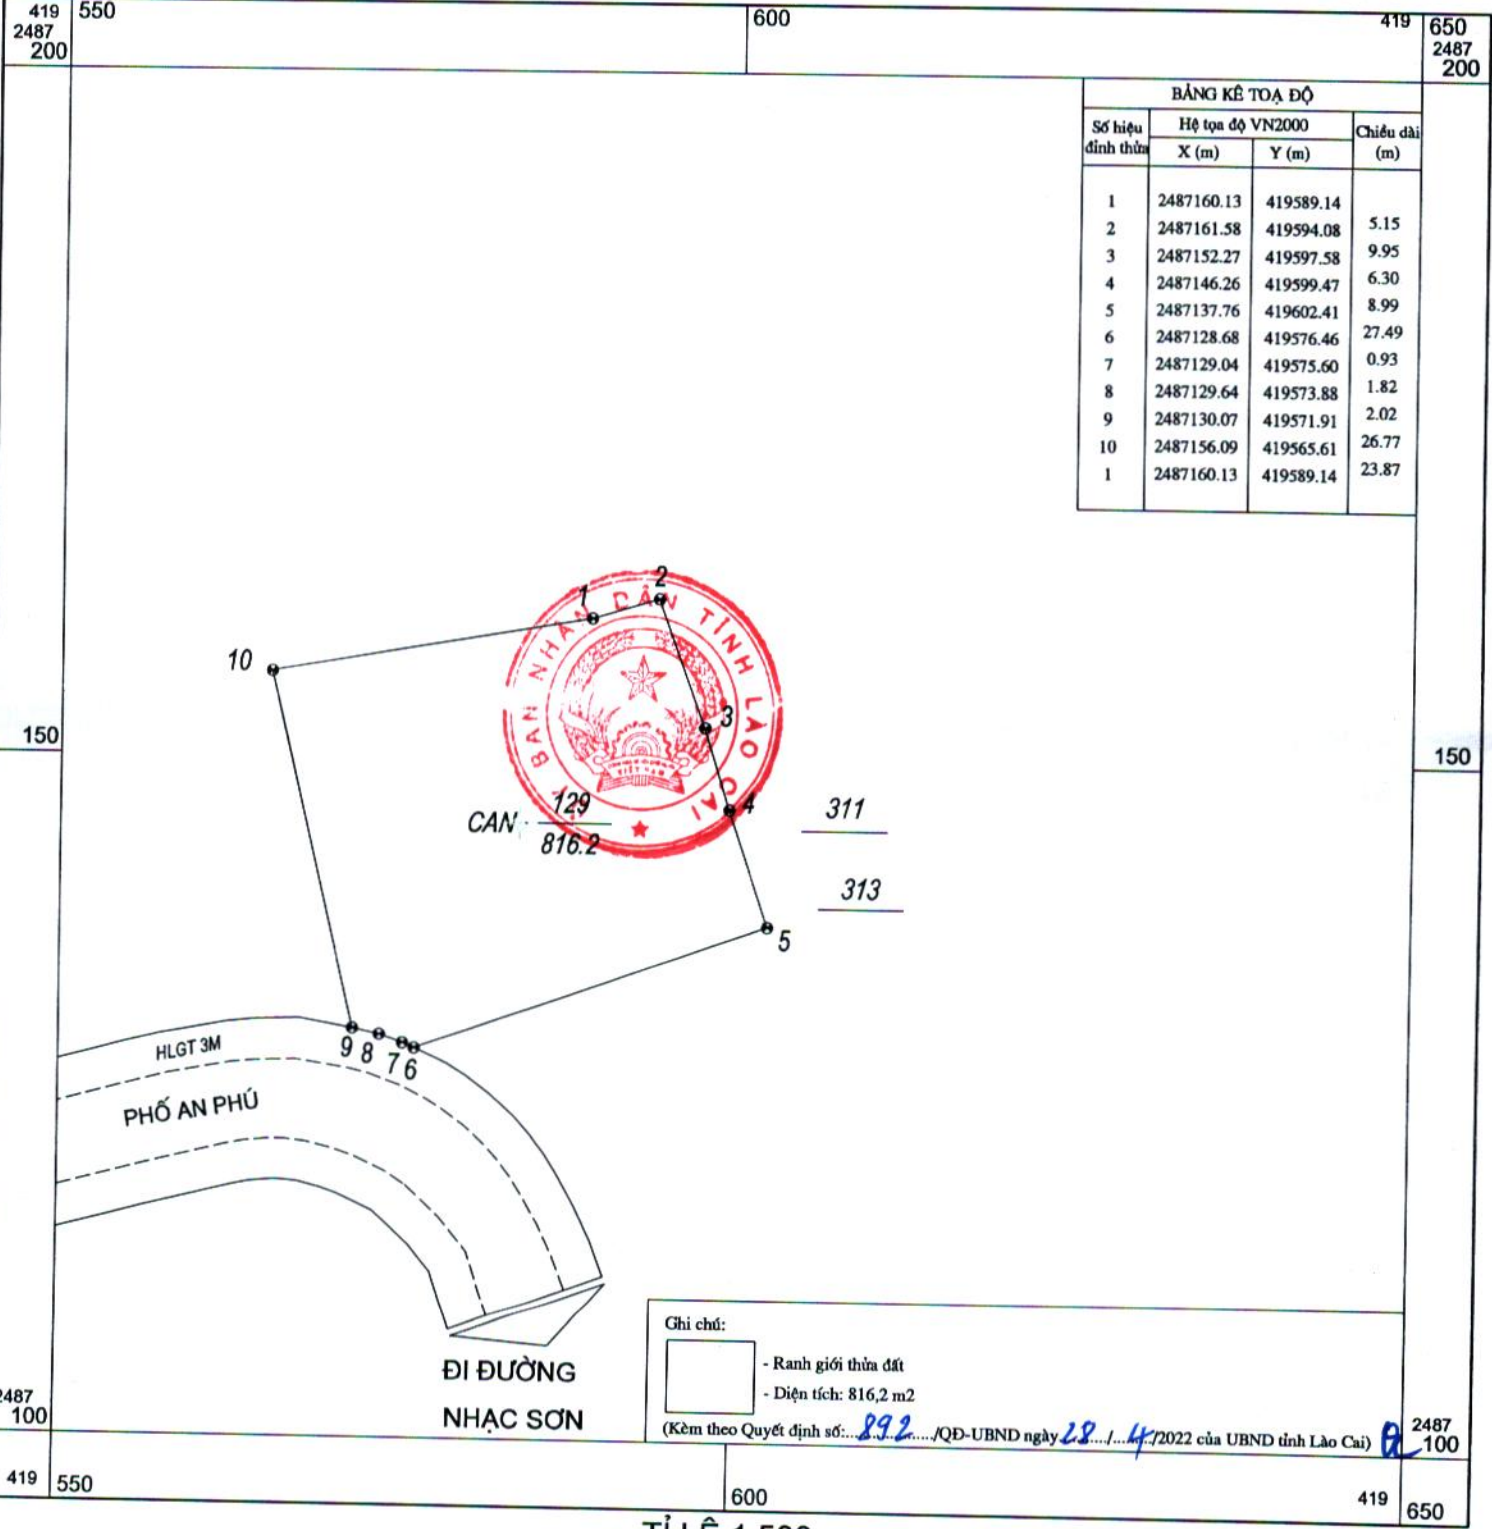

Ghi chú:
 - Ranh giới thửa đất
 - Diện tích: 816,2 m²
 (Kèm theo Quyết định số: 892 /QĐ-UBND ngày 28 /4 /2022 của UBND tỉnh Lào Cai)

TỈ LỆ 1:500