
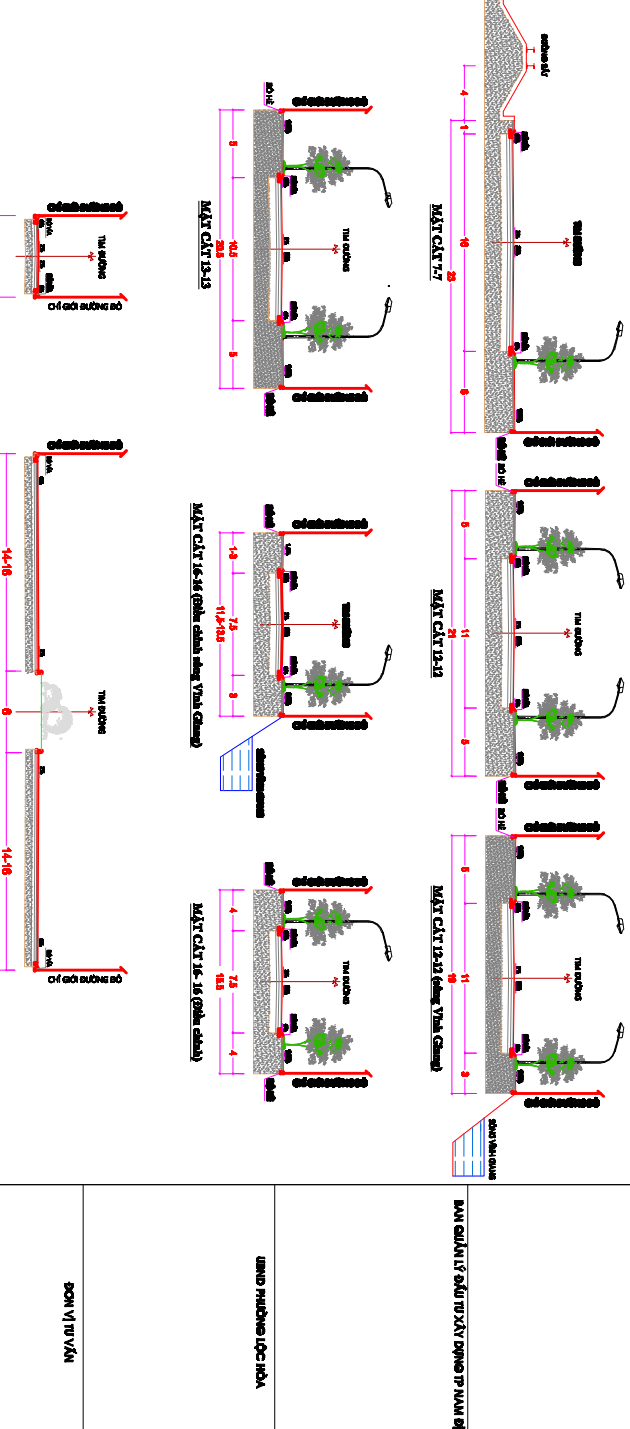
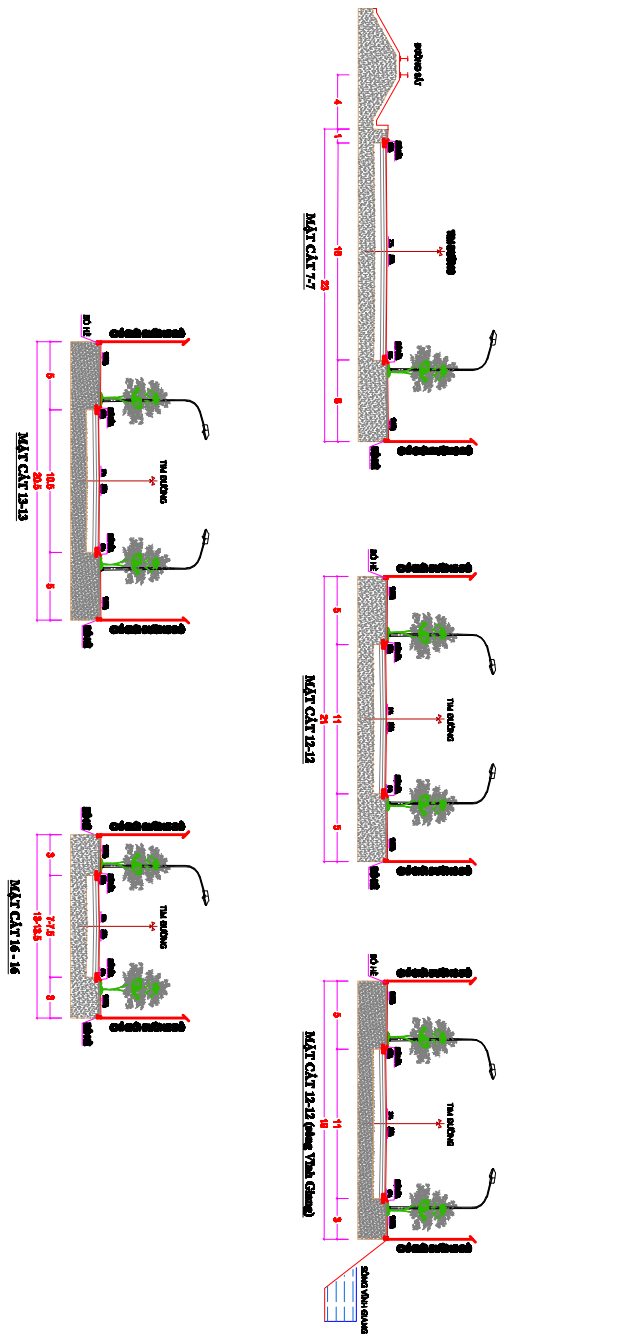
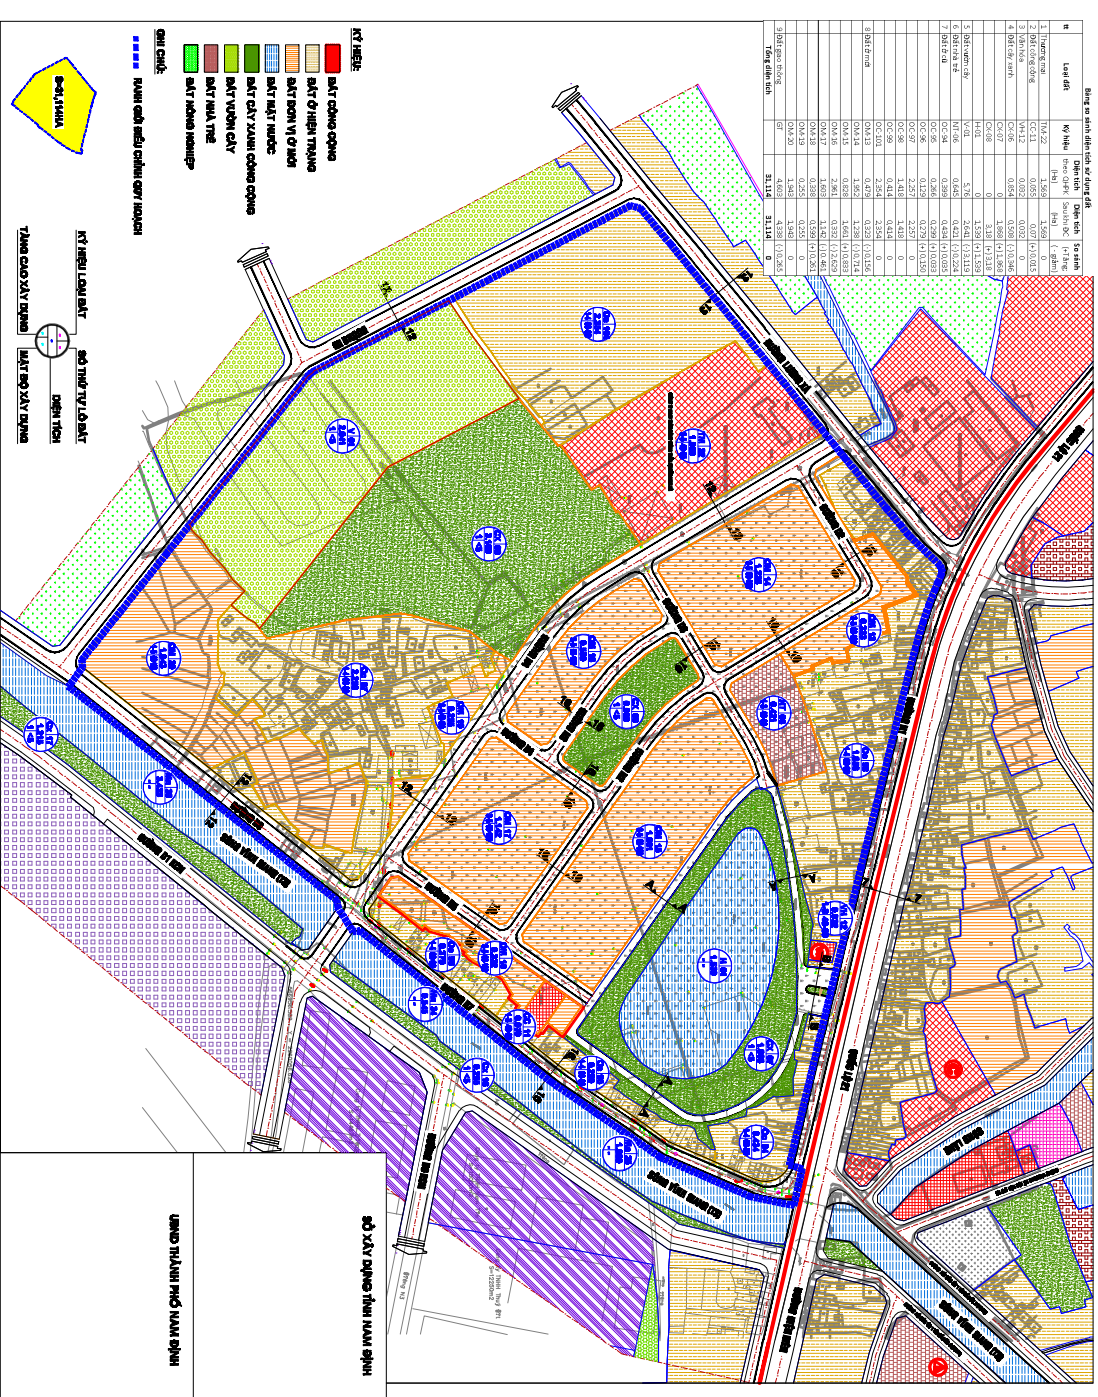
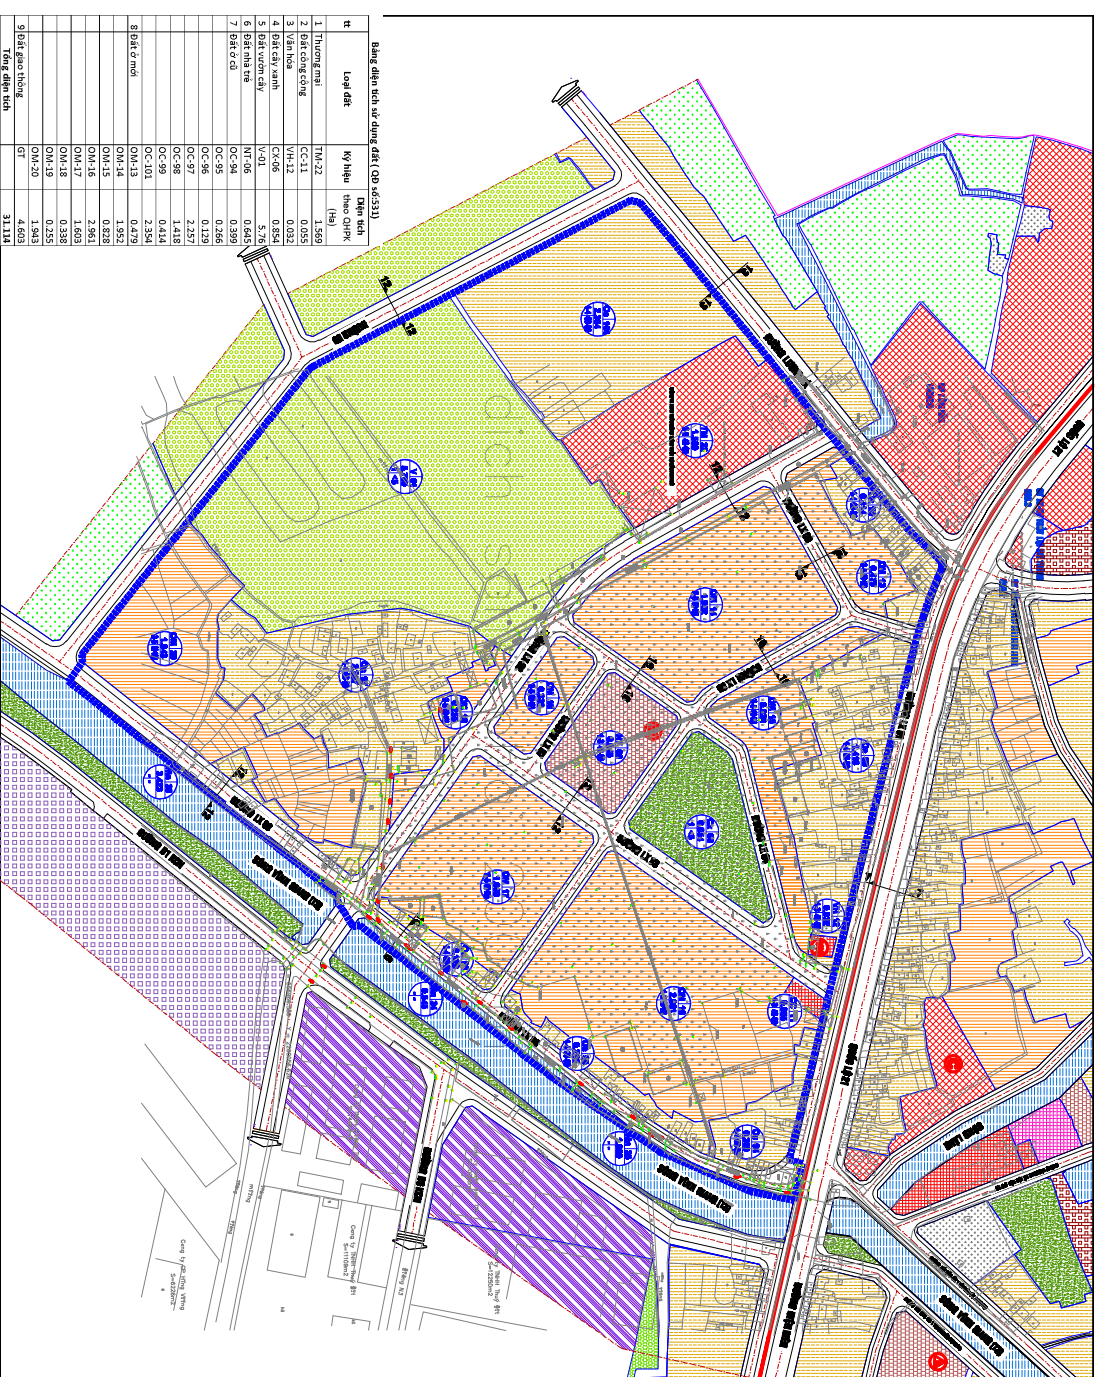


# ĐIỀU CHỈNH CỤC BỘ QUY HOẠCH PHÂN KHU PHƯƠNG LỘC HÒA THÀNH PHỐ NAM ĐỊNH

BẢN ĐỒ QUY HOẠCH PHÂN KHU (THEO QP SỐ: 531/QĐ-UBND NGÀY 21/03/2019 CỦA UBND TỈNH NAM ĐỊNH)

BẢN ĐỒ QUY HOẠCH PHÂN KHU (ĐIỀU CHỈNH)

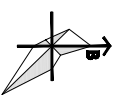

MẶT CÁT 17  
MẶT CÁT 18  
