
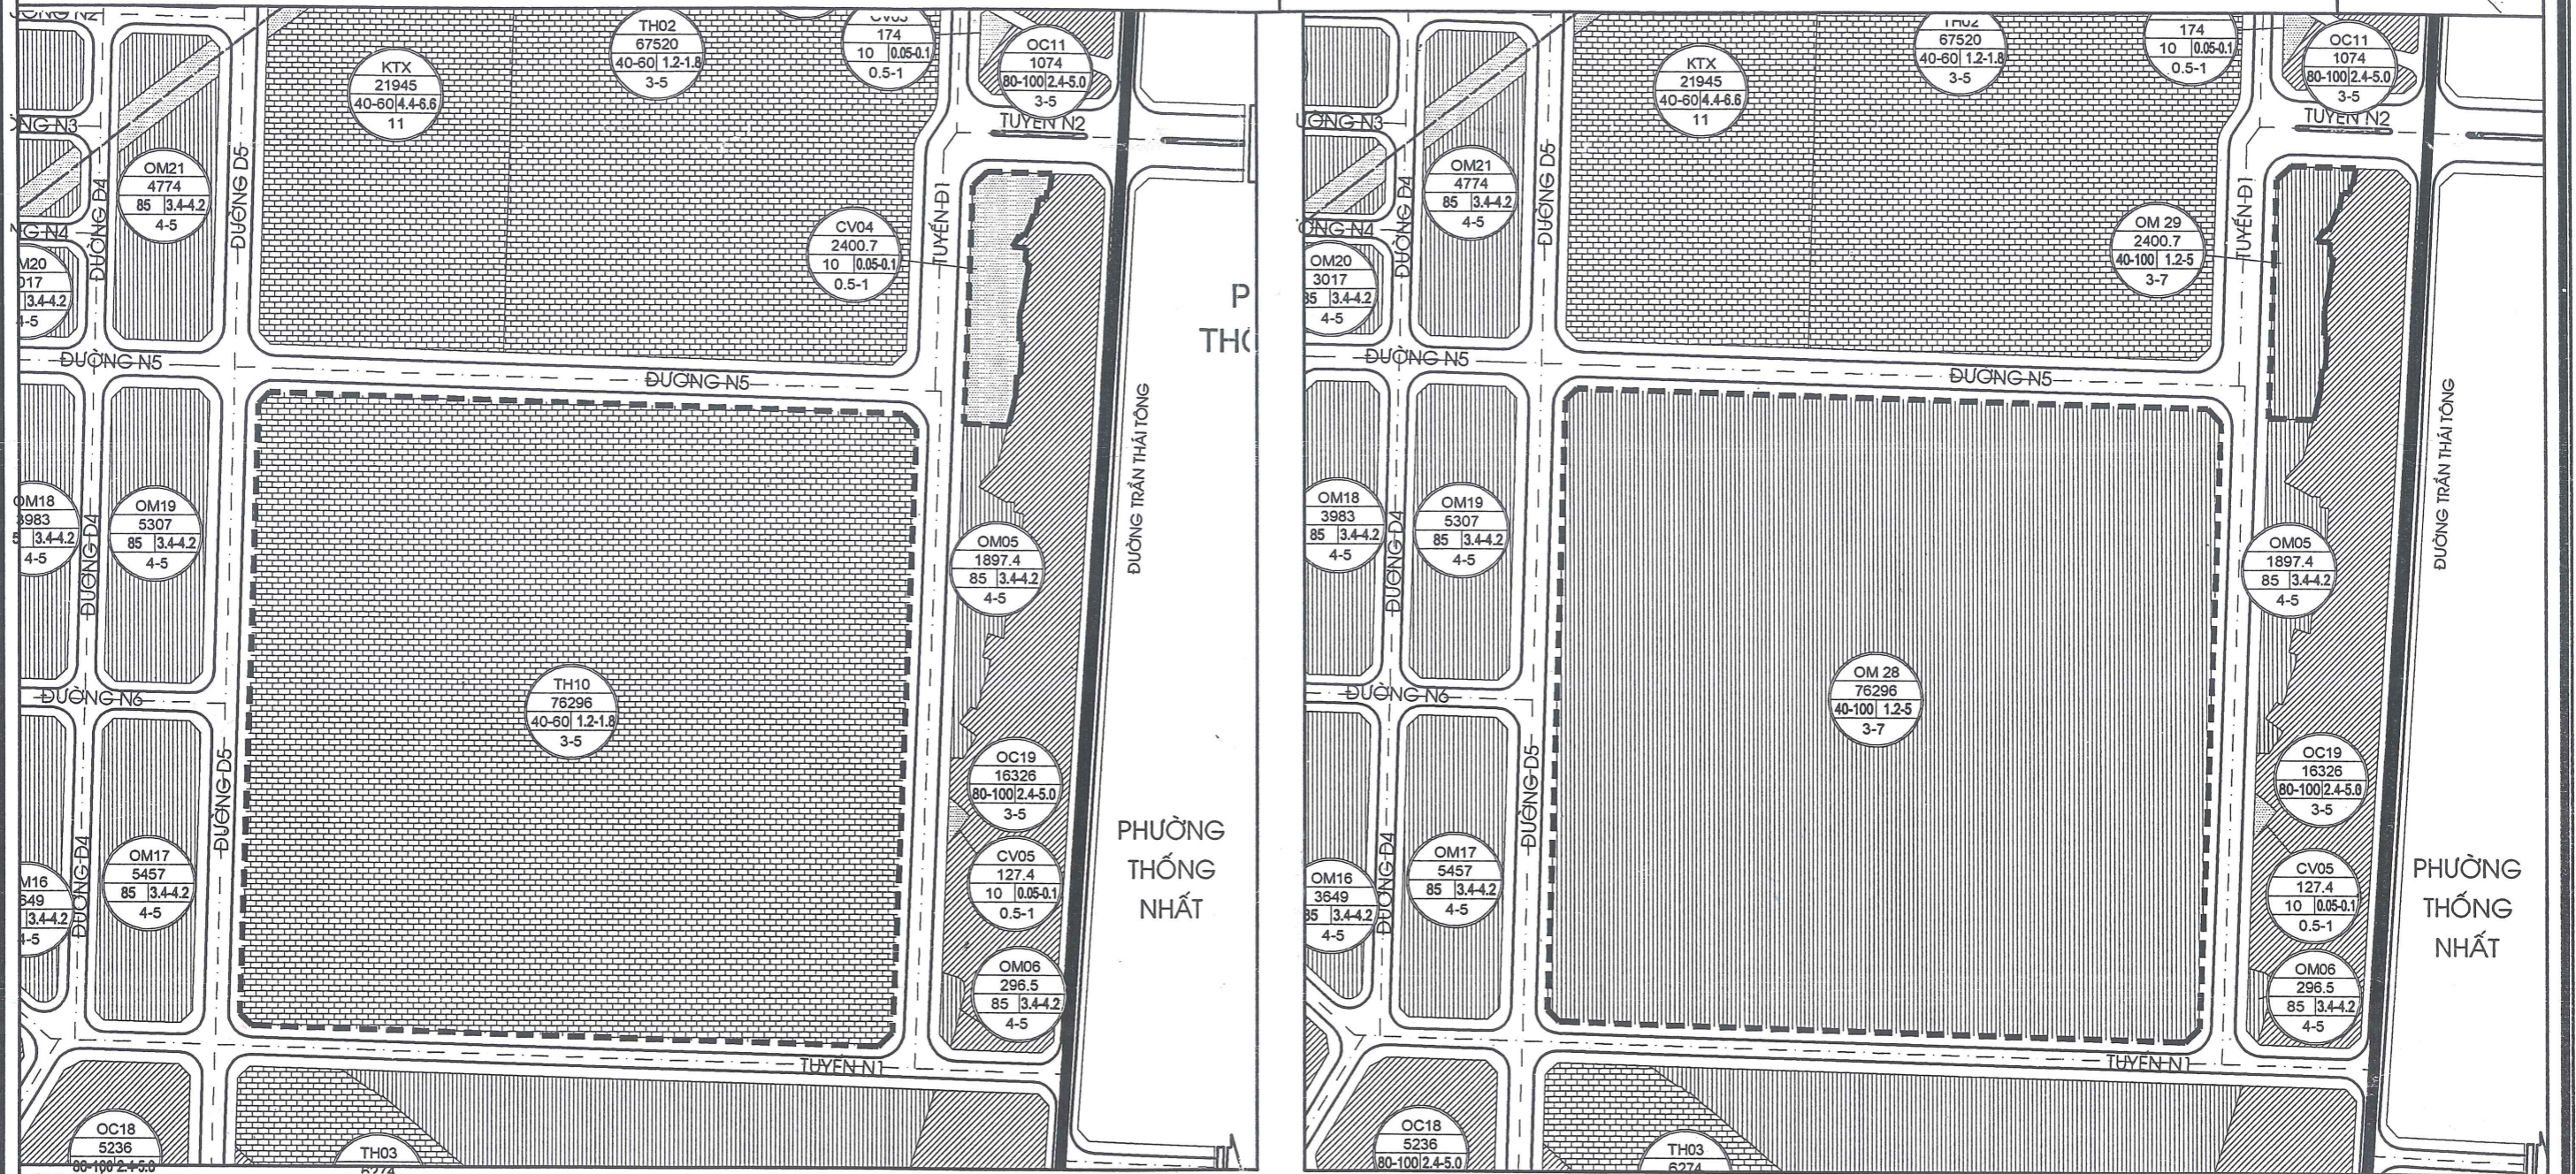


TRÍCH LỤC MẶT BẰNG VỊ TRÍ LÔ ĐẤT XIN ĐIỀU CHỈNH QUY HOẠCH

ĐIỀU CHỈNH CỤC BỘ QUY HOẠCH PHÂN KHU PHƯỜNG LỘC VƯỢNG, THÀNH PHỐ NAM ĐỊNH

QUY HOẠCH ĐÃ ĐƯỢC UBND TỈNH PHÊ DUYỆT TẠI QUYẾT ĐỊNH SỐ 1101/QĐ-UBND NGÀY 20/06/2014

MẶT BẰNG VỊ TRÍ QUY HOẠCH ĐIỀU CHỈNH QUY HOẠCH

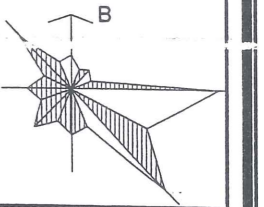

GHI CHÚ: KÝ HIỆU LOẠI ĐẤT

- DIỆN TÍCH: TH10 76296, HỆ SỐ SỬ DỤNG ĐẤT: 40-60/1.2-1.8, TẦNG CAO XÂY DỰNG: 3-5
- MẶT BỘ XÂY DỰNG
- VỊ TRÍ KHU ĐẤT XIN ĐIỀU CHỈNH QUY HOẠCH
- GIAO THÔNG
- ĐẤT CƠ QUAN
- ĐẤT TRƯỜNG HỌC
- ĐẤT Ở CŨ
- ĐẤT Ở MỚI
- ĐẤT CÂY XANH

TP. NAM ĐỊNH, NGÀY THÁNG NĂM 2022 CÔNG TY CỔ PHẦN TƯ VẤN XÂY DỰNG NAM ĐỊNH CHỦ TỊCH HỘI ĐỒNG QUẢN TRỊ KS TRẦN MINH THÁI	TP. NAM ĐỊNH, NGÀY THÁNG NĂM 2022 UBND PHƯỜNG LỘC VƯỢNG CHỦ TỊCH TRẦN HUY TÀI	TP. NAM ĐỊNH, NGÀY THÁNG NĂM 2022 BAN QUẢN LÝ DỰ ÁN ĐẦU TƯ XÂY DỰNG TP NAM ĐỊNH Q. GIÁM ĐỐC LÊ THANH DUẬN	TP. NAM ĐỊNH, NGÀY THÁNG NĂM 2022 PHÒNG QUẢN LÝ ĐÔ THỊ THÀNH PHỐ NAM ĐỊNH PHÓ TRƯỞNG PHÒNG PHỤ TRÁCH PHÒNG PHAN VĂN CHUYÊN	TP. NAM ĐỊNH, NGÀY 06 THÁNG 5 NĂM 2022 ỦY BAN NHÂN DÂN THÀNH PHỐ NAM ĐỊNH CHỦ TỊCH PHẠM DUY HÙNG	TP. NAM ĐỊNH, NGÀY THÁNG NĂM 2022 SỞ XÂY DỰNG TỈNH NAM ĐỊNH
--	--	--	---	---	--