




VỊ TRÍ XIN CẤP PHÉP XÂY DỰNG

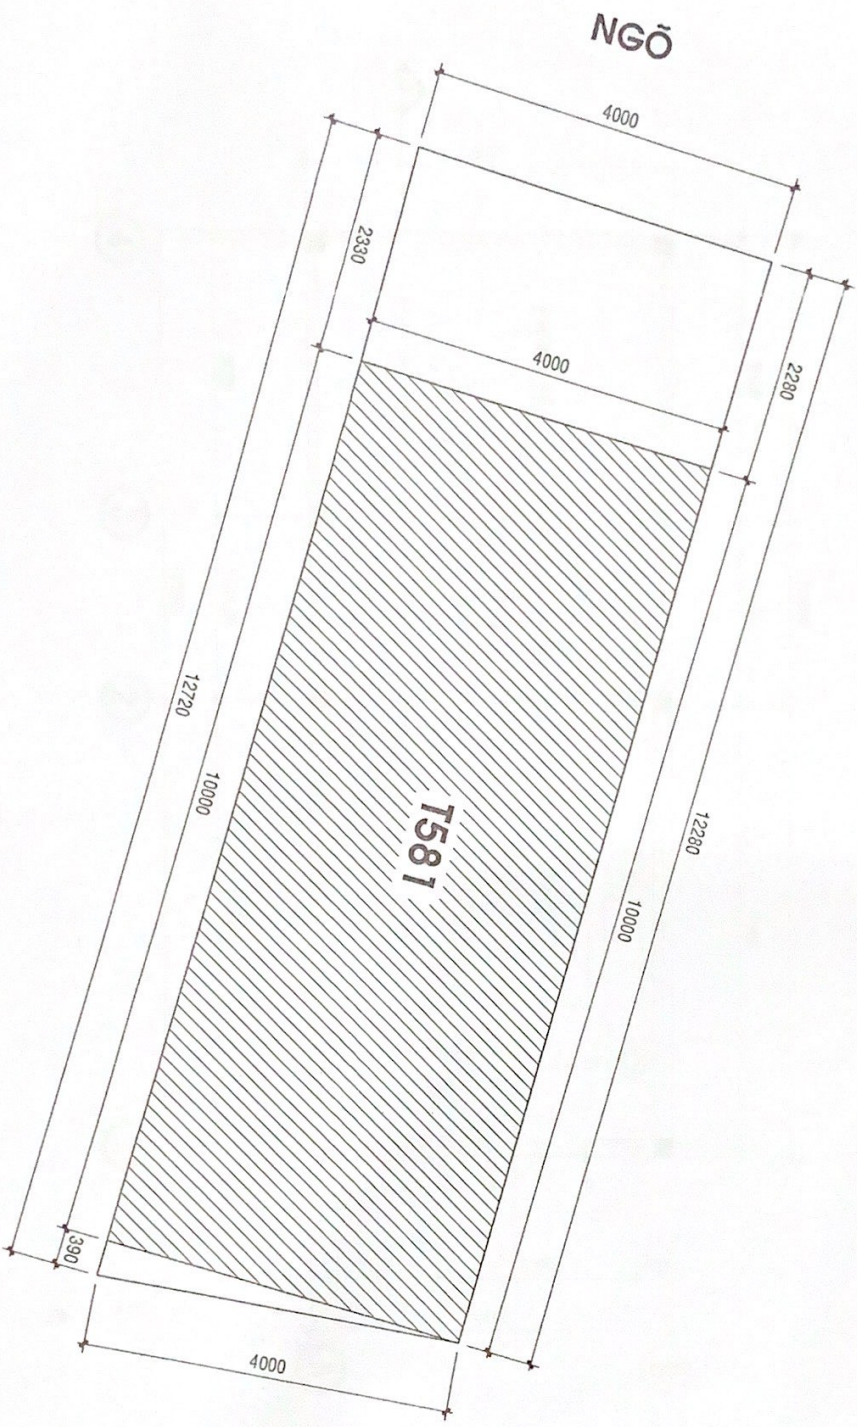

MẶT BẰNG VỊ TRÍ KHU ĐẤT XÂY DỰNG

SỬA ĐỔI	
ĐƠN VỊ THIẾT KẾ CÔNG TY CỔ PHẦN TƯ VẤN XÂY DỰNG TRƯỜNG THỌ	
Kiểm tra	Người được kiểm tra
Đã kiểm tra	Người được kiểm tra
NHÀ Ở GIA ĐÌNH CHỦ ĐẦU TƯ TRẦN NGỌC LINH	
ĐỊA ĐIỂM 64/21/159 - TRẦN ĐĂNG NINH P. TRẦN ĐĂNG NINH - TP. NAM ĐỊNH TÊN BẢN VẼ	
HOÀN THÀNH	TỈ LỆ
GIẤY ĐOẠN	