




Vị trí xây dựng

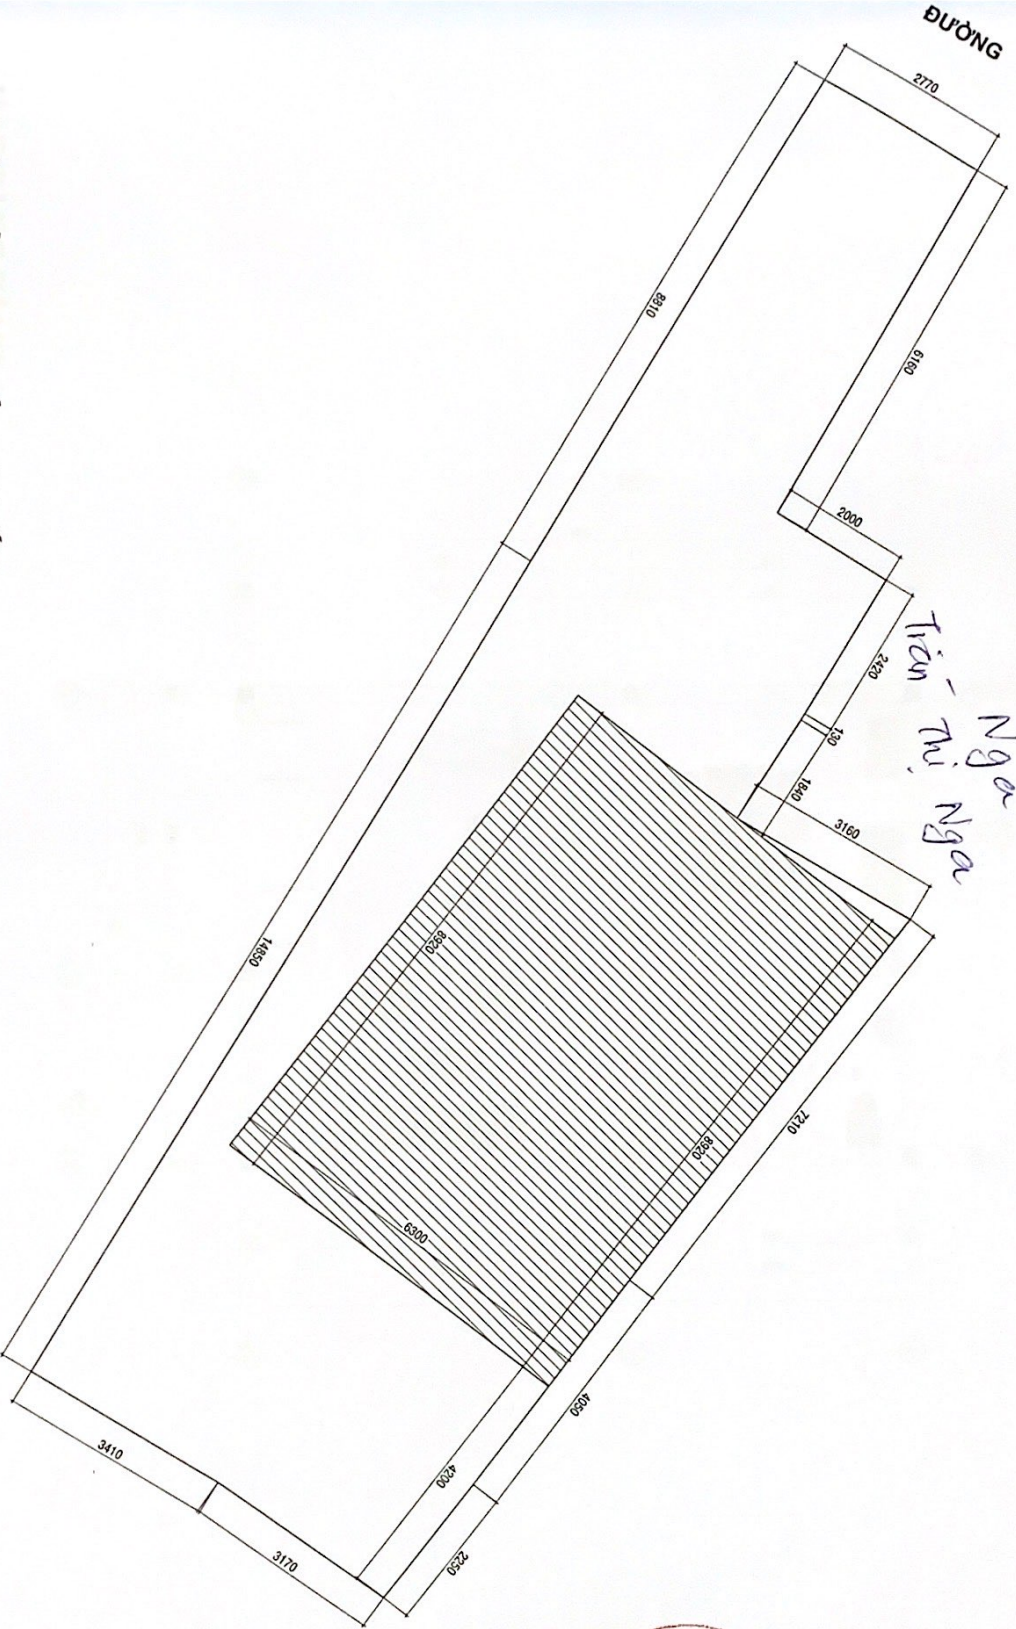

MẶT BẰNG VỊ TRÍ KHU ĐẤT.

Sửa đổi

ĐƠN VỊ THIẾT KẾ

CÔNG TY CỔ PHẦN
TƯ VẤN XÂY DỰNG
TRƯỜNG THỌ



Kiểm

Người quốc hàng

QLKT

Người quốc hàng

CÔNG TRÌNH

NHÀ Ở GIA ĐÌNH

Chủ đầu tư

TRẦN THỊ NGÀ

Địa điểm

TỔ 7 - PHƯỜNG NGHĨA
P. LỘC HẠ - TP. NAM ĐỊNH

Tên bản vẽ

HOÀN THÀNH TỈ LỆ:

GIAI ĐOẠN