

**CỘNG HÒA XÃ HỘI CHỦ NGHĨA VIỆT NAM
ĐỘC LẬP - TỰ DO - HẠNH PHÚC**

HỒ SƠ QUY HOẠCH TỔNG MẶT BẰNG

ĐỒ ÁN: QUY HOẠCH TỔNG MẶT BẰNG TRƯỜNG TRUNG HỌC CƠ SỞ NAM ĐIỀN

CHỦ ĐẦU TƯ: ỦY BAN NHÂN DÂN XÃ RẠNG ĐÔNG

ĐỊA ĐIỂM: XÃ RẠNG ĐÔNG, TỈNH NINH BÌNH

NINH BÌNH - 2026

DANH MỤC BẢN VẼ

STT	KÝ HIỆU BẢN VẼ	TÊN BẢN VẼ
1	QH-01	TỔNG MẶT BẰNG HIỆN TRẠNG TỔNG HỢP
2	QH-02	TỔNG MẶT BẰNG SỬ DỤNG ĐẤT
3	QH-03	TỔNG MẶT BẰNG PHƯƠNG ÁN KIẾN TRÚC CÔNG TRÌNH
4	QH-04	TỔNG MẶT BẰNG QUY HOẠCH HỆ THỐNG GIAO THÔNG
5	QH-05	HỆ THỐNG CÔNG TRÌNH HẠ TẦNG KỸ THUẬT- THOÁT NƯỚC THẢI
6	QH-06	HỆ THỐNG CÔNG TRÌNH HẠ TẦNG KỸ THUẬT - CẤP NƯỚC
8	QH-07	HỆ THỐNG CÔNG TRÌNH HẠ TẦNG KỸ THUẬT - CẤP ĐIỆN


TỈNH NINH BÌNH
TRƯỜNG TRUNG HỌC CƠ SỞ NAM ĐIỂN
TỔNG MẶT BẰNG HIỆN TRẠNG TỔNG HỢP
TỶ LỆ 1/500

GHI CHÚ:

THEO GIẤY CHỨNG NHẬN QUYỀN SỬ DỤNG ĐẤT SỐ BM 111526 DO UBND TỈNH NAM ĐỊNH CẤP CHO TRƯỜNG TRUNG HỌC CƠ SỞ XÃ NAM ĐIỂN NGÀY 27/11/2013:
- TRƯỜNG TRUNG HỌC CƠ SỞ NAM ĐIỂN THUỘC THửa ĐẤT SỐ 101, TỜ BẢN ĐỒ ĐỊA CHÍNH SỐ 14.
- DIỆN TÍCH 6475,0M².
- ĐỊA CHỈ THửa ĐẤT: XÓM 1, XÃ NAM ĐIỂN, HUYỆN NGHĨA HUNG, TỈNH NAM ĐỊNH (NAY LÀ XÃ RANG ĐÔNG, TỈNH NINH BÌNH).
- SƠ ĐỒ THửa ĐẤT ĐƯỢC ĐỊNH VỊ BỞI CÁC ĐIỂM: 1-2-3-4-5-6-7-8-9-10-11-12-13-14-15-16-17-18-1.
- CAO ĐỘ ĐO VẼ HIỆN TRẠNG TRÊN BẢN VẼ TỔNG MẶT BẰNG ĐƯỢC XÂY DỰNG TỪ CÁC LƯỚI ĐỘ CAO KHU VỰC THUỘC LƯỚI CAO ĐỘ QUỐC GIA.

BẢNG THỐNG KẾ HẠNG MỤC CÔNG TRÌNH

HẠNG MỤC CÔNG TRÌNH	KÝ HIỆU	SỐ TẦNG	DIỆN TÍCH XÂY DỰNG (M ²)
NHÀ HỌC SỐ 1	①	2	402,5
NHÀ HỌC SỐ 2	②	2	480,7
NHÀ VỆ SINH	③	1	29,2
NHÀ CẤP 4	④	1	43,4
LÁN TÒN SỐ 1	⑤	1	197,43
LÁN TÒN SỐ 2	⑥	1	52,44
LÁN TÒN SỐ 3	⑦	1	152,70
LÁN TÒN SỐ 4	⑧	1	452,68
LÁN TÒN SỐ 5	⑨	1	104,6
SÂN ĐẤT	⑩	-	-
VƯỜN CÂY	⑪	-	-
SÂN GẠCH	⑫	-	-
SÂN BÊ TÔNG	⑬	-	-
CỔNG PHỤ	⑭	-	-
CỔNG CHÍNH	⑮	-	-

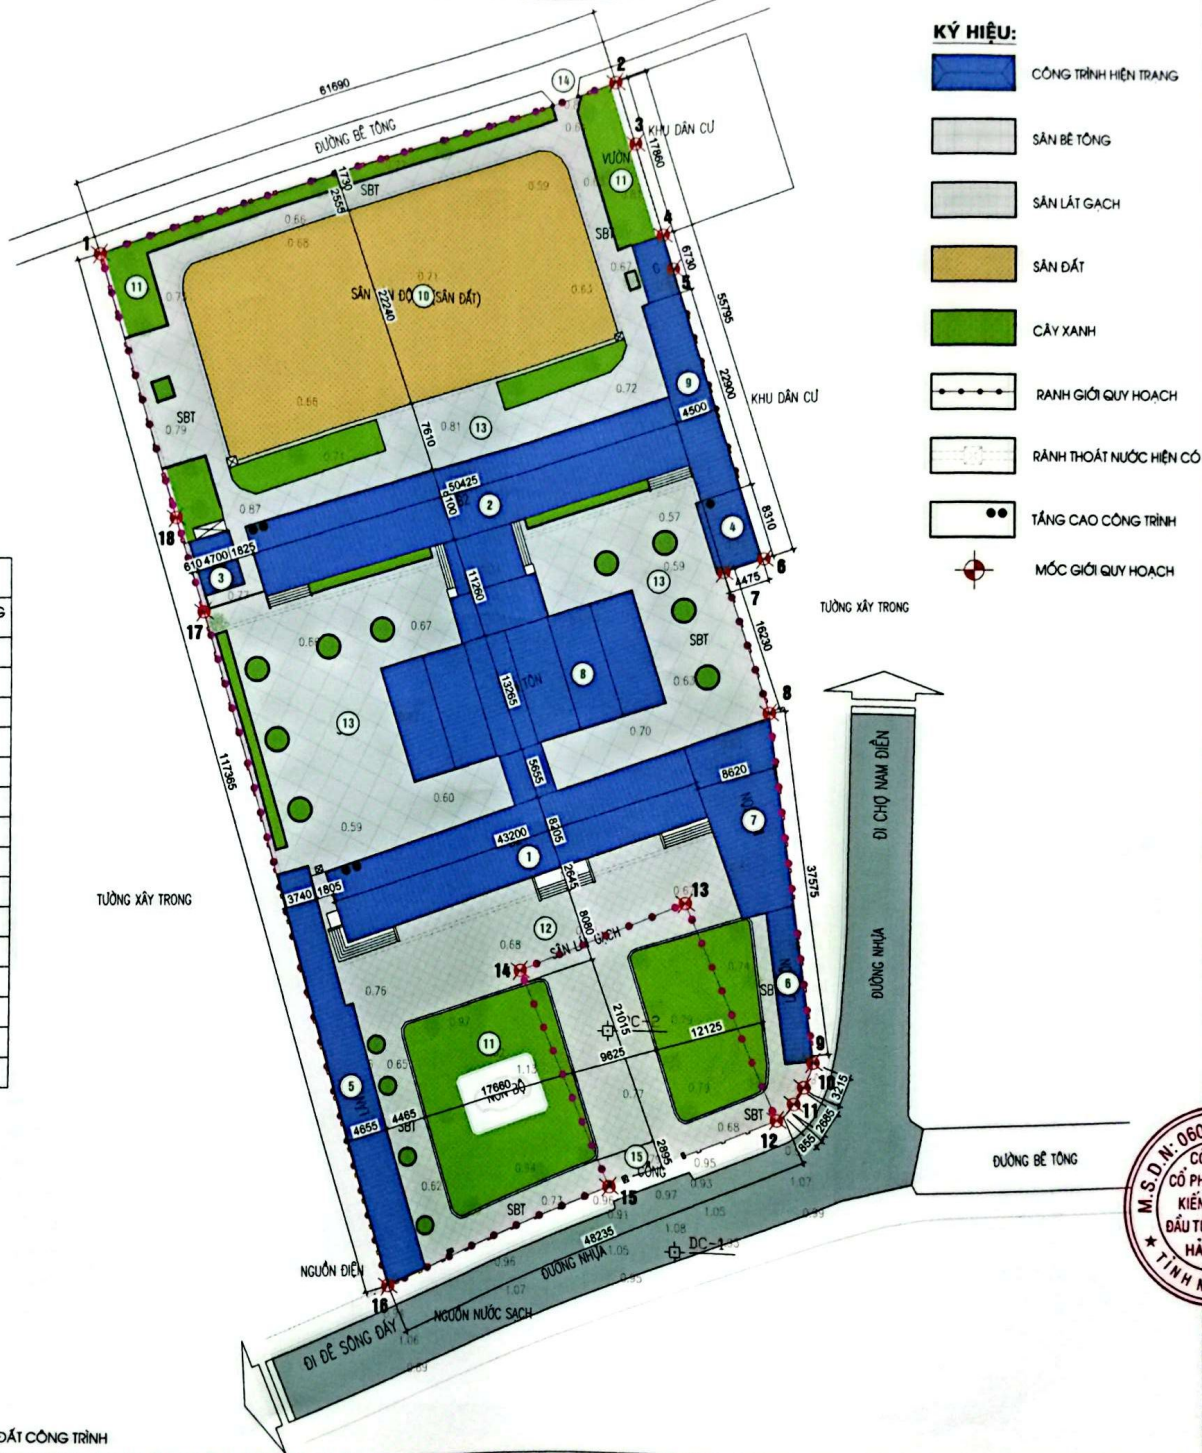

1, 2, 3, 4, 5, 6, 7, 8, 9, 10, 11, 12, 13, 14, 15, 16, 17, 18, 1 : ĐIỂM ĐỊNH VỊ KHU ĐẤT CÔNG TRÌNH

KÝ HIỆU:

- CÔNG TRÌNH HIỆN TRẠNG
- SÂN BÊ TÔNG
- SÂN LÁT GẠCH
- SÂN ĐẤT
- CÂY XANH
- RANH GIỚI QUY HOẠCH
- RANH THOÁT NƯỚC HIỆN CÓ
- TẦNG CAO CÔNG TRÌNH
- MỐC GIỚI QUY HOẠCH

ỦY BAN NHÂN DÂN XÃ RANG ĐÔNG

PHÒNG KINH TẾ

TRƯỜNG TRUNG HỌC CƠ SỞ NAM ĐIỂN

ĐỒ ÁN:
QUY HOẠCH TỔNG MẶT BẰNG
TRƯỜNG TRUNG HỌC CƠ SỞ NAM ĐIỂN

TÊN BẢN VẼ:
TỔNG MẶT BẰNG HIỆN TRẠNG TỔNG HỢP

BẢN VẼ: QH-01	GHÉP: 01-A3	TỶ LỆ: 1/500
THIẾT KẾ	KTS. LÊ NHƯ NGỌC	
CHỦ NHIỆM	KTS. VŨ VĂN DOANH	
CHỈ ĐẠO	KTS. VŨ VĂN DOANH	
	KTS. VŨ THỊ NGÁT	

GIÁM ĐỐC
MAI HUY TUẤN

CÔNG TY CP TƯ VẤN KIẾN TRÚC VÀ ĐẦU TƯ XÂY DỰNG HẢI ĐĂNG
XÃ HẢI HẦU - THỊNH HOÀNG BÌNH

QUY HOẠCH TỔNG MẶT BẰNG TRƯỜNG TRUNG HỌC CƠ SỞ NAM ĐIỂN, XÃ RANG ĐÔNG

TỈNH NINH BÌNH
TRƯỜNG TRUNG HỌC CƠ SỞ NAM ĐIỂN
TỔNG MẶT BẰNG SỬ DỤNG ĐẤT
TỶ LỆ 1/500

THEO GIẤY CHỨNG NHẬN QUYỀN SỬ DỤNG ĐẤT SỐ BM 111526 DO UBND TỈNH NAM ĐỊNH CẤP CHO TRƯỜNG TRUNG HỌC CƠ SỞ XÃ NAM ĐIỂN NGÀY 27/11/2013:
- TRƯỜNG TRUNG HỌC CƠ SỞ NAM ĐIỂN THUỘC THửa ĐẤT SỐ 101, TỜ BẢN ĐỒ ĐỊA CHÍNH SỐ 14.
- DIỆN TÍCH 6475,0M²
- ĐỊA CHỈ THửa ĐẤT: Xóm 1, Xã Nam Diễn, Huyện Nghĩa Hưng, Tỉnh Nam Định (Nay là Xã Rang Đông, Tỉnh Ninh Bình).
- SƠ ĐỒ THửa ĐẤT ĐƯỢC ĐỊNH VỊ BỞI CÁC ĐIỂM: 1-2-3-4-5-6-7-8-9-10-11-12-13-14-15-16-17-18-1.
- CAO ĐỘ ĐO VẼ HIỆN TRẠNG TRÊN BẢN VẼ TỔNG MẶT BẰNG ĐƯỢC XÂY DỰNG TỪ CÁC LƯỚI ĐỘ CAO KHU VỰC THUỘC LƯỚI CAO ĐỘ QUỐC GIA.

CHỈ TIÊU QUY HOẠCH

STT	LOẠI ĐẤT	ĐƠN VỊ	KẾT QUẢ	TỶ LỆ (%)
1	DIỆN TÍCH KHU ĐẤT	M ²	6475	100,00
2	DIỆN TÍCH XÂY DỰNG CÔNG TRÌNH	M ²	2511,36	37,23
3	TỔNG DIỆN TÍCH SÀN	M ²	2517,54	-
4	DIỆN TÍCH SÂN CHƠI, CÂY XANH	M ²	2213,96	36,6
5	DIỆN TÍCH GIAO THÔNG NỘI BỘ	M ²	1694,5	26,17
6	MẬT ĐỘ XÂY DỰNG	%	37,23	-
7	HỆ SỐ SỬ DỤNG ĐẤT	LẦN	0,39	-
8	TẦNG CAO TRUNG BÌNH	TẦNG	1 - 2	-

BẢNG THỐNG KÊ CÁC HẠNG MỤC CÔNG TRÌNH


HẠNG MỤC CÔNG TRÌNH	KÝ HIỆU	SỐ TẦNG	DIỆN TÍCH XD (M ²)	DIỆN TÍCH SÀN (M ²)	GHI CHÚ
CÔNG TRÌNH			2511,36	2517,54	-
NHÀ HỌC SỐ 1	①	2	402,5	805	HIỆN TRẠNG
NHÀ HỌC SỐ 2	②	2	480,7	961,40	HIỆN TRẠNG
NHÀ ĐA NĂNG	③	1	642,74	642,74	XÂY MỚI
NHÀ CẤP 4	④	1	43,4	43,40	HIỆN TRẠNG
LÂN TÓN SỐ 1	⑤	-	120,9	-	HIỆN TRẠNG
LÂN TÓN SỐ 2	⑥	-	52,44	-	HIỆN TRẠNG
LÂN TÓN SỐ 3	⑦	-	152,70	-	HIỆN TRẠNG
LÂN TÓN SỐ 4	⑧	-	397,5	-	HIỆN TRẠNG
LÂN TÓN SỐ 5	⑨	-	104,8	-	HIỆN TRẠNG
TRẠM BƠM	⑩	-	16,64	-	XÂY MỚI
BỂ PCCC (BỂ NGẮM)	⑪	-	32,24	-	XÂY MỚI
NHÀ VỆ SINH HỌC SINH	⑫	1	65	65	XÂY MỚI
CỔNG PHỤ	⑬				XÂY MỚI
CỔNG CHÍNH	⑭				HIỆN TRẠNG
HÀ TẦNG KỸ THUẬT					
GIAO THÔNG NỘI BỘ	⑮		1694,5	-	QUY HOẠCH
SÂN CHƠI, CÂY XANH	⑯		2213,96	-	QUY HOẠCH

1. 2. 3. 4. 5. 6. 7. 8. 9. 10. 11. 12. 13. 14. 15. 16. 17. 18. 1. : ĐIỂM ĐỊNH VỊ KHU ĐẤT CÔNG TRÌNH



KÝ HIỆU:

- ĐẤT XÂY DỰNG CÔNG TRÌNH HIỆN CÓ
- ĐẤT XÂY DỰNG CÔNG TRÌNH XÂY MỚI
- CÂY XANH
- SÂN ĐẤT
- SÀN BÊ TÔNG
- RANH GIỚI QUY HOẠCH
- TƯỜNG RÀO
- RÀNH THOÁT NƯỚC
- TẦNG CAO CÔNG TRÌNH
- MỐC GIỚI QUY HOẠCH

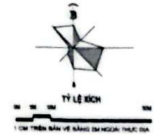

ỦY BAN NHÂN DÂN XÃ RANG ĐÔNG

PHÒNG KINH TẾ

TRƯỜNG TRUNG HỌC CƠ SỞ NAM ĐIỂN

ĐỒ ÁN:
QUY HOẠCH TỔNG MẶT BẰNG
TRƯỜNG TRUNG HỌC CƠ SỞ NAM ĐIỂN

TÊN BẢN VẼ:
TỔNG MẶT BẰNG SỬ DỤNG ĐẤT

BẢN VẼ: QH-02 GHEP: 01-A3 TỶ LỆ: 1/500

THIẾT KẾ: KTS. LÊ NHƯNG NGỌC

CHỦ NHIỆM: KTS. VŨ VĂN DOANH

KTS. VŨ VĂN DOANH

KTS. VŨ THỊ NGÁT



GIÁM ĐỐC
MAI HUY TUẤN

CÔNG TY CP TƯ VẤN KIẾN TRÚC
VÀ ĐẦU TƯ XÂY DỰNG HẢI ĐĂNG
XÃ HẢI HẦU - TỈNH NINH BÌNH

QUY HOẠCH TỔNG MẶT BẰNG TRƯỜNG TRUNG HỌC CƠ SỞ NAM ĐIỂN, XÃ RANG ĐÔNG

TỈNH NINH BÌNH
TRƯỜNG TRUNG HỌC CƠ SỞ NAM ĐIỂN
TỔNG MẶT BẰNG PHƯƠNG ÁN KIẾN TRÚC CÔNG TRÌNH
TỶ LỆ 1/500

THEO GIẤY CHỨNG NHẬN QUYỀN SỬ DỤNG ĐẤT SỐ BM 111526
DO UBND TỈNH NAM ĐỊNH CẤP CHO TRƯỜNG TRUNG HỌC CƠ
SỞ XÃ NAM ĐIỂN NGÀY 27/11/2013:
- TRƯỜNG TRUNG HỌC CƠ SỞ NAM ĐIỂN THUỘC THửa ĐẤT SỐ
101, TỜ BẢN ĐỒ ĐỊA CHÍNH SỐ 14.
- DIỆN TÍCH 6475.0M2.
- ĐỊA CHỈ THửa ĐẤT: XÓM 1, XÃ NAM ĐIỂN, HUYỆN NGHĨA HUNG,
TỈNH NAM ĐỊNH (NAY LÀ XÃ RANG ĐÔNG, TỈNH NINH BÌNH).
- SƠ ĐỒ THửa ĐẤT ĐƯỢC ĐỊNH VỊ BỞI CÁC ĐIỂM:
1-2-3-4-5-6-7-8-9-10-11-12-13-14-15-16-17-18-1.
- CAO ĐỘ ĐO VẼ HIỆN TRẠNG TRÊN BẢN VẼ TỔNG MẶT BẰNG
ĐƯỢC XÂY DỰNG TỪ CÁC LƯỚI ĐỘ CAO KHU VỰC THUỘC LƯỚI
CAO ĐỘ QUỐC GIA.


CHỈ TIÊU QUY HOẠCH

| STT | LOẠI ĐẤT | ĐƠN VỊ | KẾT QUẢ | TỶ LỆ (%) |
|-----|-------------------------------|--------|---------|-----------|
| 1 | DIỆN TÍCH KHU ĐẤT | M2 | 6475 | 100,00 |
| 2 | DIỆN TÍCH XÂY DỰNG CÔNG TRÌNH | M2 | 2511,36 | 37,23 |
| 3 | TỔNG DIỆN TÍCH SÀN | M2 | 2517,54 | - |
| 4 | DIỆN TÍCH SÂN CHƠI, CÂY XANH | M2 | 2213,96 | 36,6 |
| 5 | DIỆN TÍCH GIAO THÔNG NỘI BỘ | M2 | 1694,5 | 26,17 |
| 6 | MẬT ĐỘ XÂY DỰNG | % | 37,23 | - |
| 7 | HỆ SỐ SỬ DỤNG ĐẤT | LẦN | 0,39 | - |
| 8 | TẦNG CAO TRUNG BÌNH | TẦNG | 1 - 2 | - |

BẢNG THỐNG KÊ CÁC HẠNG MỤC CÔNG TRÌNH


| HẠNG MỤC CÔNG TRÌNH | KÝ HIỆU | SỐ TẦNG | DIỆN TÍCH XD (M2) | DIỆN TÍCH SÀN (M2) | GHI CHÚ |
|-------------------------|---------|---------|-------------------|--------------------|------------|
| CÔNG TRÌNH | | | 2511,36 | 2517,54 | - |
| NHÀ HỌC SỐ 1 | ① | 2 | 402,5 | 805 | HIỆN TRẠNG |
| NHÀ HỌC SỐ 2 | ② | 2 | 480,7 | 961,40 | HIỆN TRẠNG |
| NHÀ ĐA NĂNG | ③ | 1 | 642,74 | 642,74 | XÂY MỚI |
| NHÀ CẤP 4 | ④ | 1 | 43,4 | 43,40 | HIỆN TRẠNG |
| LÁN TÒN SỐ 1 | ⑤ | - | 120,9 | - | HIỆN TRẠNG |
| LÁN TÒN SỐ 2 | ⑥ | - | 52,44 | - | HIỆN TRẠNG |
| LÁN TÒN SỐ 3 | ⑦ | - | 152,70 | - | HIỆN TRẠNG |
| LÁN TÒN SỐ 4 | ⑧ | - | 397,5 | - | HIỆN TRẠNG |
| LÁN TÒN SỐ 5 | ⑨ | - | 104,6 | - | HIỆN TRẠNG |
| TRẠM BƠM | ⑩ | - | 16,64 | - | XÂY MỚI |
| BỂ PCCC (BỂ NGẦM) | ⑪ | - | 32,24 | - | XÂY MỚI |
| NHÀ VỆ SINH HỌC SINH | ⑫ | 1 | 65 | 65 | XÂY MỚI |
| CỔNG PHỤ | ⑬ | - | - | - | XÂY MỚI |
| CỔNG CHÍNH | ⑭ | - | - | - | HIỆN TRẠNG |
| HẠ TẦNG KỸ THUẬT | | | | | |
| GIAO THÔNG NỘI BỘ | ⑮ | | 1694,5 | - | QUY HOẠCH |
| SÂN CHƠI, CÂY XANH | ⑯ | | 2213,96 | - | QUY HOẠCH |

1, 2, 3, 4, 5, 6, 7, 8, 9, 10, 11, 12, 13, 14, 15, 16, 17, 18, 1 : ĐIỂM ĐỊNH VỊ KHU ĐẤT CÔNG TRÌNH

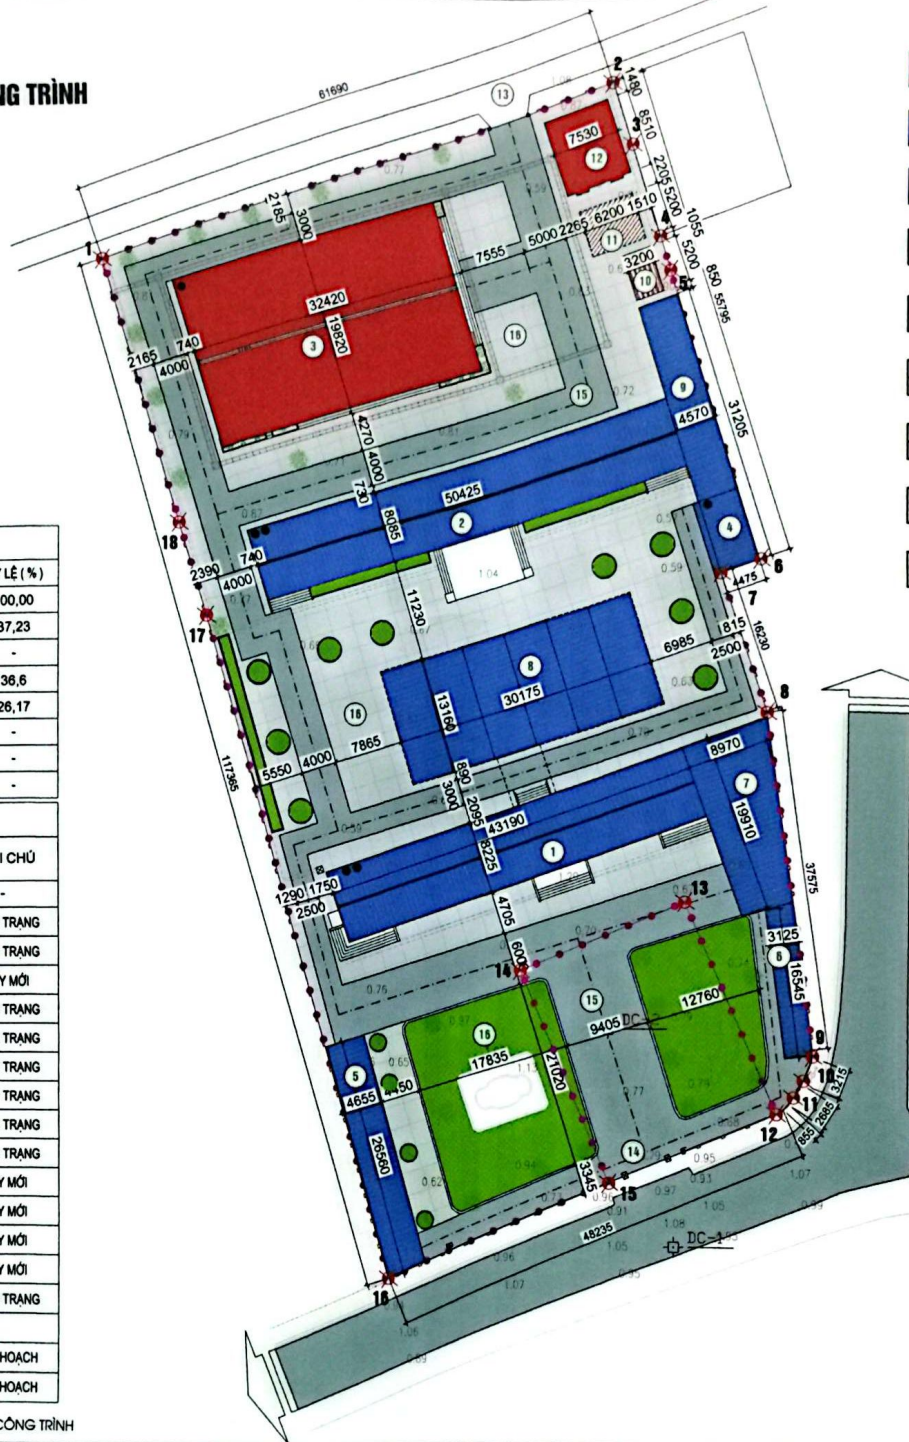

KÝ HIỆU:

- CÔNG TRÌNH XÂY MỚI
- CÔNG TRÌNH HIỆN CÓ
- CÂY XANH
- GIAO THÔNG NỘI BỘ
- SÂN BÊ TÔNG
- RANH GIỚI QUY HOẠCH
- TƯỜNG RÀO
- RÀNH THOÁT NƯỚC
- TẦNG CAO CÔNG TRÌNH
- MỐC GIỚI QUY HOẠCH

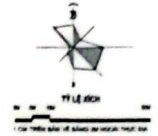

ỦY BAN NHÂN DÂN XÃ RANG ĐÔNG

PHÒNG KINH TẾ

TRƯỜNG TRUNG HỌC CƠ SỞ NAM ĐIỂN

ĐỒ ÁN:
QUY HOẠCH TỔNG MẶT BẰNG
TRƯỜNG TRUNG HỌC CƠ SỞ NAM ĐIỂN

TÊN BẢN VẼ:
TỔNG MẶT BẰNG PHƯƠNG ÁN KIẾN TRÚC CÔNG TRÌNH

| BẢN VẼ | GHEP | TỶ LỆ |
|--------------|-------------------|-------|
| BẢN VẼ GH-03 | GHEP 01-A3 | 1/500 |
| THIẾT KẾ | KTS. LÊ NHƯ NGỌC | |
| CHỦ NHIỆM | KTS. VŨ VĂN DOANH | |
| CHỈ ĐẠO | KTS. VŨ VĂN DOANH | |
| THẨM ĐỊNH | KTS. VŨ THỊ NGÁT | |



GIÁM ĐỐC
MAI HUY TUẤN





CÔNG TY CP TƯ VẤN KIẾN TRÚC
VÀ ĐẦU TƯ XÂY DỰNG HẢI ĐĂNG
XÃ HẢI HẦU - THỊNH NHƠN BÌNH

QUY HOẠCH TỔNG MẶT BẰNG TRƯỜNG TRUNG HỌC CƠ SỞ NAM ĐIỂN, XÃ RANG ĐÔNG

TỈNH NINH BÌNH
TRƯỜNG TRUNG HỌC CƠ SỞ NAM ĐIỂN
TỔNG MẶT BẰNG QUY HOẠCH HỆ THỐNG GIAO THÔNG
TỶ LỆ 1/500


THEO GIẤY CHỨNG NHẬN QUYỀN SỬ DỤNG ĐẤT SỐ BM 111526 DO UBND TỈNH NAM ĐỊNH CẤP CHO TRƯỜNG TRUNG HỌC CƠ SỞ XÃ NAM ĐIỂN NGÀY 27/11/2013:
- TRƯỜNG TRUNG HỌC CƠ SỞ NAM ĐIỂN THUỘC THửa ĐẤT SỐ 101, TỜ BẢN ĐỒ ĐỊA CHÍNH SỐ 14.
- DIỆN TÍCH 6475,0M2.
- ĐỊA CHỈ THỬA ĐẤT: XOM 1, XÃ NAM ĐIỂN, HUYỆN NGHĨA HUNG, TỈNH NAM ĐỊNH (NAY LÀ XÃ RANG ĐÔNG, TỈNH NINH BÌNH).
- SƠ ĐỒ THỬA ĐẤT ĐƯỢC ĐỊNH VỊ BỞI CÁC ĐIỂM: 1-2-3-4-5-6-7-8-9-10-11-12-13-14-15-16-17-18-1.
- CAO ĐỘ ĐO VỀ HIỆN TRẠNG TRÊN BẢN VẼ TỔNG MẶT BẰNG ĐƯỢC XÂY DỰNG TỪ CÁC LƯỚI ĐỘ CAO KHU VỰC THUỘC LƯỚI CAO ĐỘ QUỐC GIA.

| CÁC HẠNG MỤC CÔNG TRÌNH | | |
|-------------------------|---------|---------|
| HẠNG MỤC CÔNG TRÌNH | KÝ HIỆU | SỐ TẦNG |
| CÔNG TRÌNH | | |
| NHÀ HỌC SỐ 1 | ① | 2 |
| NHÀ HỌC SỐ 2 | ② | 2 |
| NHÀ ĐA NĂNG | ③ | 1 |
| NHÀ CẤP 4 | ④ | 1 |
| LÁN TÒN SỐ 1 | ⑤ | - |
| LÁN TÒN SỐ 2 | ⑥ | - |
| LÁN TÒN SỐ 3 | ⑦ | - |
| LÁN TÒN SỐ 4 | ⑧ | - |
| LÁN TÒN SỐ 5 | ⑨ | - |
| TRẠM BƠM | ⑩ | - |
| BỂ PCCC (BỂ NGẤM) | ⑪ | - |
| NHÀ VẼ SINH HỌC SINH | ⑫ | 1 |
| CỔNG PHỤ | ⑬ | |
| CỔNG CHÍNH | ⑭ | |
| HẠ TẦNG KỸ THUẬT | | |
| GIAO THÔNG NỘI BỘ | ⑮ | |
| SÂN CHƠI, CÂY XANH | ⑯ | |

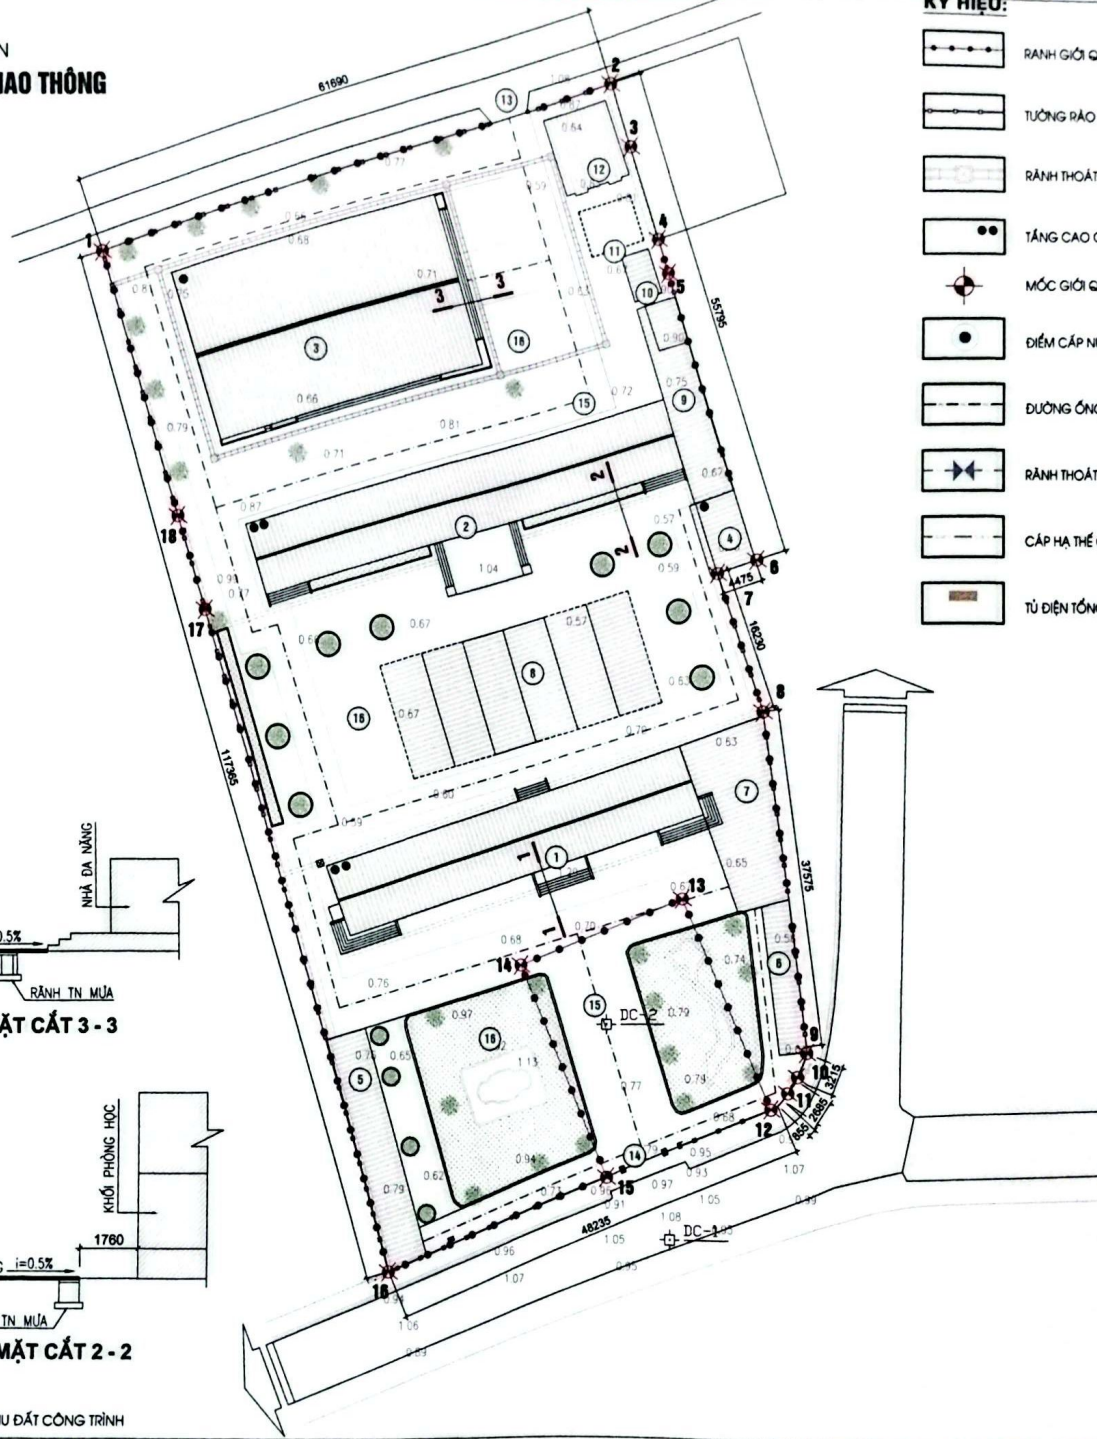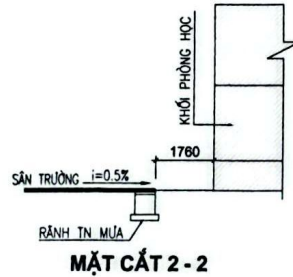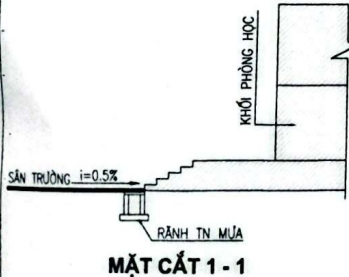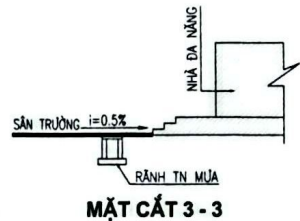

KÝ HIỆU:

- RÀNH GIỚI QUY HOẠCH
- TƯỜNG PÁO
- RÀNH THOÁT NƯỚC
- TẦNG CAO CÔNG TRÌNH
- MỐC GIỚI QUY HOẠCH
- ĐIỂM CẤP NƯỚC
- ĐƯỜNG ỐNG CẤP NƯỚC
- RÀNH THOÁT NƯỚC LÂM MÔI
- CẤP HẠ THỂ CẤP ĐIỆN
- TỬ DIỆN TỔNG

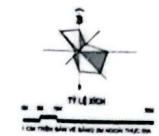

ỦY BAN NHÂN DÂN XÃ RANG ĐÔNG

PHÒNG KINH TẾ

TRƯỜNG TRUNG HỌC CƠ SỞ NAM ĐIỂN

ĐỒ ÁN:
QUY HOẠCH TỔNG MẶT BẰNG
TRƯỜNG TRUNG HỌC CƠ SỞ NAM ĐIỂN

TÊN BẢN VẼ:
BẢN ĐỒ QUY HOẠCH HỆ THỐNG GIAO THÔNG

| | | |
|---------------|-------------------|--------------|
| BẢN VẼ: QH-04 | GHÉP: 01-A3 | TỶ LỆ: 1/500 |
| THIẾT KẾ | KTS. LÊ NHƯ NGỌC | |
| CHỦ NHIỆM | KTS. VŨ VĂN DOANH | |
| | KTS. VŨ VĂN DOANH | |
| | KTS. VŨ THỊ NGÁT | |

M.S.D.N. 06011368
CÔNG TY CỔ PHẦN TƯ VẤN KIẾN TRÚC VÀ ĐẦU TƯ XÂY DỰNG HẢI ĐĂNG
XÃ HẢI HẦU - THỊNH NINH BÌNH

GIÁM ĐỐC
MAI HUY TUẤN

CÔNG TY CP TƯ VẤN KIẾN TRÚC VÀ ĐẦU TƯ XÂY DỰNG HẢI ĐĂNG
XÃ HẢI HẦU - THỊNH NINH BÌNH

QUY HOẠCH TỔNG MẶT BẰNG TRƯỜNG TRUNG HỌC CƠ SỞ NAM ĐIỂN, XÃ RANG ĐÔNG

1. 2. 3. 4. 5. 6. 7. 8. 9. 10. 11. 12. 13. 14. 15. 16. 17. 18. 1: ĐIỂM ĐỊNH VỊ KHU ĐẤT CÔNG TRÌNH

TỈNH NINH BÌNH
TRƯỜNG TRUNG HỌC CƠ SỞ NAM ĐIỂN
**HỆ THỐNG CÔNG TRÌNH HẠ TẦNG KỸ THUẬT -
THOÁT NƯỚC THẢI**
TỶ LỆ 1/500


THEO GIẤY CHỨNG NHẬN QUYỀN SỬ DỤNG ĐẤT SỐ BM 111526
DO UBND TỈNH NAM ĐỊNH CẤP CHO TRƯỜNG TRUNG HỌC CƠ
SỞ XÃ NAM ĐIỂN NGÀY 27/11/2013:
- TRƯỜNG TRUNG HỌC CƠ SỞ NAM ĐIỂN THUỘC THửa ĐẤT SỐ
101, TỜ BẢN ĐỒ ĐỊA CHÍNH SỐ 14.
- DIỆN TÍCH 6475,0M².
- ĐỊA CHỈ THỬA ĐẤT: XÓM 1, XÃ NAM ĐIỂN, HUYỆN NGHĨA HUNG,
TỈNH NAM ĐỊNH (NAY LÀ XÃ RANG ĐỒNG, TỈNH NINH BÌNH).
- SƠ ĐỒ THỬA ĐẤT ĐƯỢC ĐỊNH VỊ BỞI CÁC ĐIỂM:
1-2-3-4-5-6-7-8-9-10-11-12-13-14-15-16-17-18-1.
- CAO ĐỘ ĐO VẼ HIỆN TRẠNG TRÊN BẢN VẼ TỔNG MẶT BẰNG
ĐƯỢC XÂY DỰNG TỪ CÁC LƯỚI ĐỘ CAO KHU VỰC THUỘC LƯỚI
CAO ĐỘ QUỐC GIA.

CÁC HẠNG MỤC CÔNG TRÌNH

| HẠNG MỤC CÔNG TRÌNH | KÝ HIỆU | SỐ TẦNG |
|-------------------------|---------|---------|
| CÔNG TRÌNH | | |
| NHÀ HỌC SỐ 1 | ① | 2 |
| NHÀ HỌC SỐ 2 | ② | 2 |
| NHÀ ĐA NĂNG | ③ | 1 |
| NHÀ CẤP 4 | ④ | 1 |
| LÁN TÒN SỐ 1 | ⑤ | - |
| LÁN TÒN SỐ 2 | ⑥ | - |
| LÁN TÒN SỐ 3 | ⑦ | - |
| LÁN TÒN SỐ 4 | ⑧ | - |
| LÁN TÒN SỐ 5 | ⑨ | - |
| TRẠM BƠM | ⑩ | - |
| BỂ PCCC (BỂ NGÁM) | ⑪ | - |
| NHÀ VỆ SINH HỌC SINH | ⑫ | 1 |
| CỔNG PHỤ | ⑬ | |
| CỔNG CHÍNH | ⑭ | |
| HẠ TẦNG KỸ THUẬT | | |
| GIAO THÔNG NỘI BỘ | ⑮ | |
| SÂN CHƠI, CÂY XANH | ⑯ | |


| BẢNG TỔNG HỢP KHỐI LƯỢNG THOÁT NƯỚC | | | |
|-------------------------------------|-----------|--------|------------|
| TT | HẠNG MỤC | ĐƠN VỊ | KHỐI LƯỢNG |
| 1 | CỔNG B300 | M | 471 |
| 2 | HỒ GA | GA | 20 |
| 3 | CỬA XÁ | CÁI | 2 |

1, 2, 3, 4, 5, 6, 7, 8, 9, 10, 11, 12, 13, 14, 15, 16, 17, 18, 1 : ĐIỂM ĐỊNH VỊ KHU ĐẤT CÔNG TRÌNH

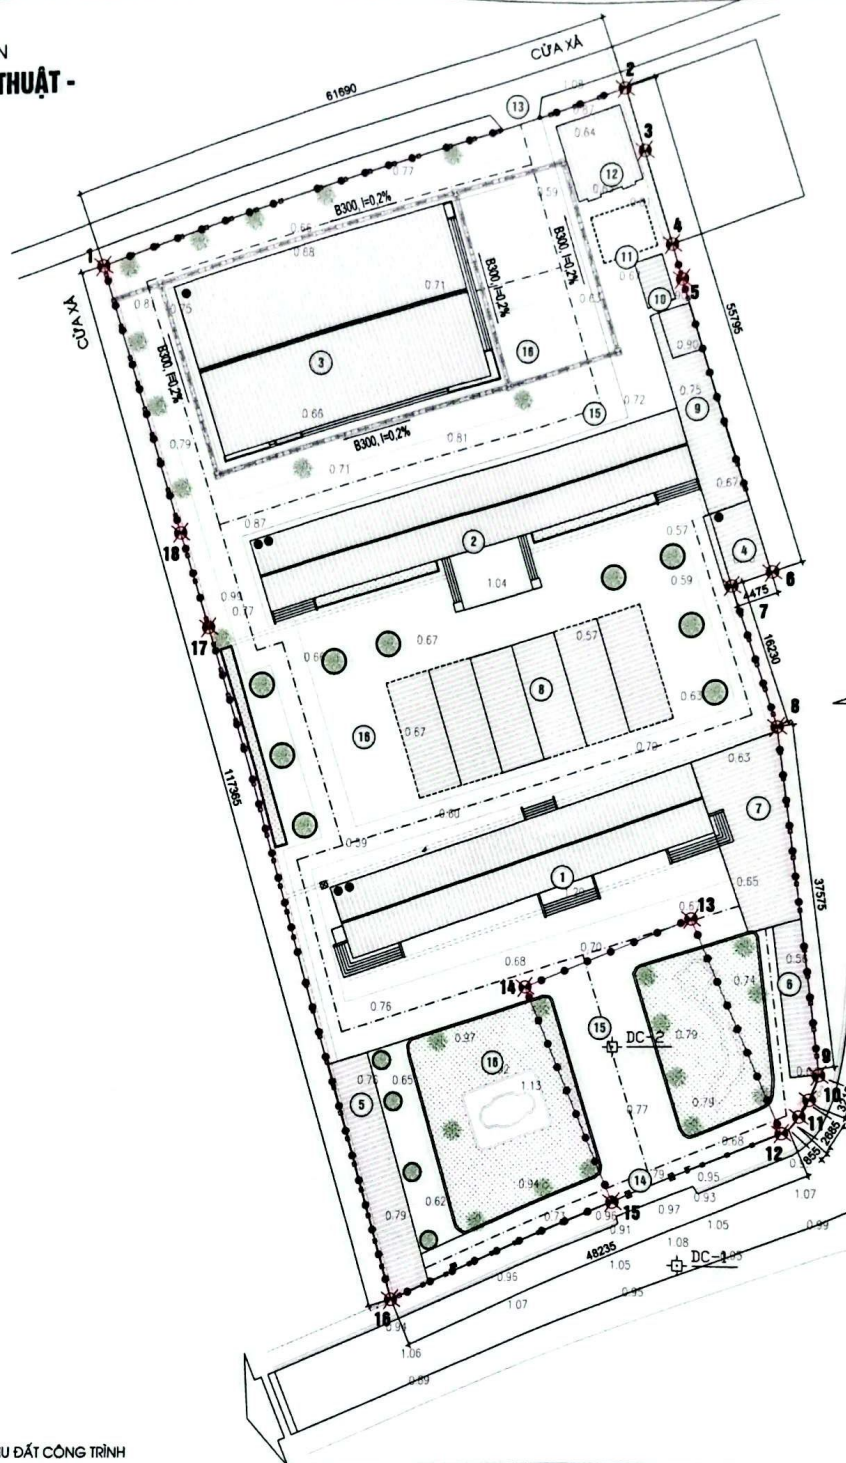

KÝ HIỆU:

- RANH GIỚI QUY HOẠCH
- TƯỜNG RÀO
- RANH THOÁT NƯỚC
- TẦNG CAO CÔNG TRÌNH
- MỐC GIỚI QUY HOẠCH
- ĐIỂM CẤP NƯỚC
- ĐƯỜNG ỐNG CẤP NƯỚC
- RANH THOÁT NƯỚC LÂM MÔI
- CÁP HẠ THẾ CẤP ĐIỆN
- TỈ ĐIỆN TỔNG

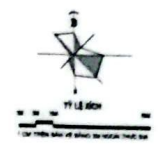

ỦY BAN NHÂN DÂN XÃ RANG ĐỒNG

PHÒNG KINH TẾ

TRƯỜNG TRUNG HỌC CƠ SỞ NAM ĐIỂN

ĐỒ ÁN:
QUY HOẠCH TỔNG MẶT BẰNG
TRƯỜNG TRUNG HỌC CƠ SỞ NAM ĐIỂN

TÊN BẢN VẼ:
**HỆ THỐNG CÔNG TRÌNH HẠ TẦNG KỸ THUẬT -
THOÁT NƯỚC THẢI**

| BẢN VẼ QH-05 | GHÉP: 01-A3 | TỶ LỆ: 1/500 |
|--------------|-------------------|--------------|
| THIẾT KẾ | KTS. LÊ NHƯ NGỌC | <i>LN</i> |
| CHỦ NHIỆM | KTS. VŨ VĂN DOANH | <i>VVD</i> |
| | KTS. VŨ VĂN DOANH | <i>VVD</i> |
| | KTS. VŨ THỊ NGÁT | <i>VTN</i> |



GIÁM ĐỐC
MAI HUY TUẤN



QUY HOẠCH TỔNG MẶT BẰNG TRƯỜNG TRUNG HỌC CƠ SỞ NAM ĐIỂN, XÃ RANG ĐỒNG


TỈNH NINH BÌNH
TRƯỜNG TRUNG HỌC CƠ SỞ NAM ĐIỂN
HỆ THỐNG CÔNG TRÌNH HẠ TẦNG KỸ THUẬT - CẤP NƯỚC
TỶ LỆ 1/500

THEO GIẤY CHỨNG NHẬN QUYỀN SỬ DỤNG ĐẤT SỐ BM 111526
DO UBND TỈNH NAM ĐỊNH CẤP CHO TRƯỜNG TRUNG HỌC CƠ
SỞ XÃ NAM ĐIỂN NGÀY 27/11/2013:
- TRƯỜNG TRUNG HỌC CƠ SỞ NAM ĐIỂN THUỘC THửa ĐẤT SỐ
101, TỜ BẢN ĐỒ ĐỊA CHÍNH SỐ 14.
- DIỆN TÍCH 6475,0M2.
- ĐỊA CHỈ THỬA ĐẤT: XÓM 1, XÃ NAM ĐIỂN, HUYỆN NGHĨA HÙNG,
TỈNH NAM ĐỊNH (NAY LÀ XÃ RANG ĐỒNG, TỈNH NINH BÌNH).
- SƠ ĐỒ THỬA ĐẤT ĐƯỢC ĐỊNH VỊ BỞI CÁC ĐIỂM:
1-2-3-4-5-6-7-8-9-10-11-12-13-14-15-16-17-18-1.
- CAO ĐỘ ĐO VẼ HIỆN TRẠNG TRÊN BẢN VẼ TỔNG MẶT BẰNG
ĐƯỢC XÂY DỰNG TỪ CÁC LƯỚI ĐỘ CAO KHU VỰC THUỘC LƯỚI
CAO ĐỘ QUỐC GIA.

CÁC HẠNG MỤC CÔNG TRÌNH

| HẠNG MỤC CÔNG TRÌNH | KÝ HIỆU | SỐ TẦNG |
|-------------------------|---------|---------|
| CÔNG TRÌNH | | |
| NHÀ HỌC SỐ 1 | ① | 2 |
| NHÀ HỌC SỐ 2 | ② | 2 |
| NHÀ ĐA NĂNG | ③ | 1 |
| NHÀ CẤP 4 | ④ | 1 |
| LÁN TÒN SỐ 1 | ⑤ | - |
| LÁN TÒN SỐ 2 | ⑥ | - |
| LÁN TÒN SỐ 3 | ⑦ | - |
| LÁN TÒN SỐ 4 | ⑧ | - |
| LÁN TÒN SỐ 5 | ⑨ | - |
| TRẠM BƠM | ⑩ | - |
| BỂ PCCC (BỂ NGÂM) | ⑪ | - |
| NHÀ VỆ SINH HỌC SINH | ⑫ | 1 |
| CỔNG PHỤ | ⑬ | |
| CỔNG CHÍNH | ⑭ | |
| HẠ TẦNG KỸ THUẬT | | |
| GIAO THÔNG NỘI BỘ | ⑮ | |
| SÂN CHƠI, CÂY XANH | ⑯ | |

| BẢNG TỔNG HỢP KHỐI LƯỢNG CẤP NƯỚC | | | |
|-----------------------------------|--------------|--------|------------|
| TT | HẠNG MỤC | ĐƠN VỊ | KHỐI LƯỢNG |
| 1 | ỐNG HDPE D25 | M | 197 |

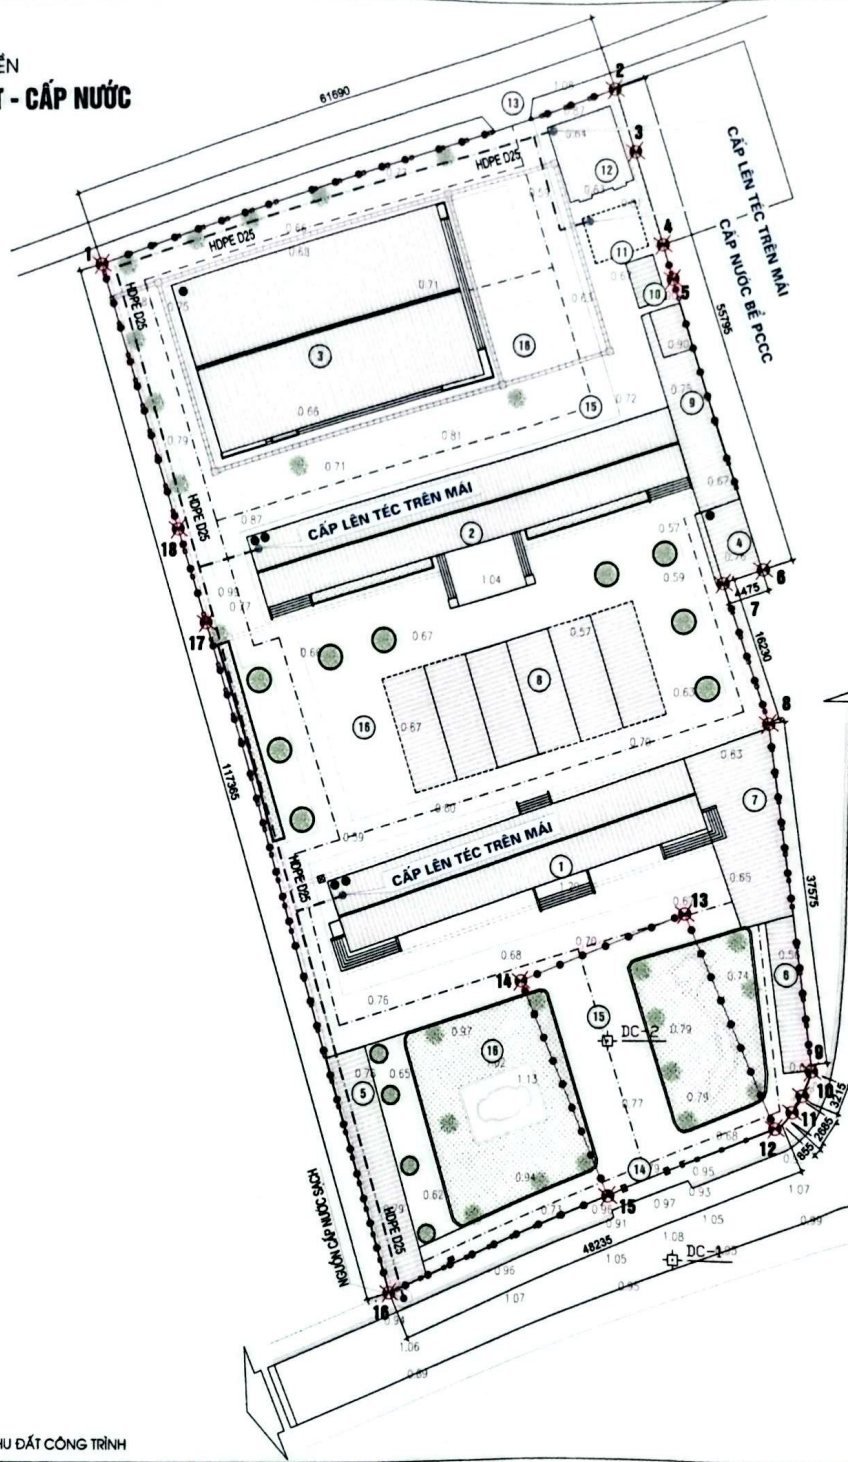

- KÝ HIỆU:**
- RANH GIỚI QUY HOẠCH
 - TƯỜNG RÀO
 - RÀNH THOÁT NƯỚC
 - TẦNG CAO CÔNG TRÌNH
 - MỐC GIỚI QUY HOẠCH
 - ĐIỂM CẤP NƯỚC
 - ĐƯỜNG ống CẤP NƯỚC
 - RÀNH THOÁT NƯỚC LẠM MỚI
 - CẤP HẠ THỂ CẤP ĐIỆN
 - TỦ ĐIỆN TỔNG



ỦY BAN NHÂN DÂN XÃ RANG ĐỒNG

PHÒNG KINH TẾ

TRƯỜNG TRUNG HỌC CƠ SỞ NAM ĐIỂN

ĐỒ ÁN:
QUY HOẠCH TỔNG MẶT BẰNG
TRƯỜNG TRUNG HỌC CƠ SỞ NAM ĐIỂN

TÊN BẢN VẼ:
HỆ THỐNG CÔNG TRÌNH HẠ TẦNG KỸ THUẬT - CẤP NƯỚC

| | | |
|---------------|-------------------|--------------|
| BẢN VẼ: QH-06 | GHÉP: 01-A3 | TỶ LỆ: 1/500 |
| THIẾT KẾ | KTS. LÊ NHƯ NGỌC | |
| CHỦ NHIỆM | KTS. VŨ VĂN DOANH | |
| | KTS. VŨ VĂN DOANH | |
| | KTS. VŨ THỊ NGÁT | |



GIÁM ĐỐC
MAI HUY TUẤN

CÔNG TY CP TƯ VẤN KIẾN TRÚC VÀ ĐẦU TƯ XÂY DỰNG HẢI ĐĂNG
XÃ HẢI HẦU - THỊ NHAI BÌNH

QUY HOẠCH TỔNG MẶT BẰNG TRƯỜNG TRUNG HỌC CƠ SỞ NAM ĐIỂN, XÃ RANG ĐỒNG

1. 2. 3. 4. 5. 6. 7. 8. 9. 10. 11. 12. 13. 14. 15. 16. 17. 18. 1. : ĐIỂM ĐỊNH VỊ KHU ĐẤT CÔNG TRÌNH


TỈNH NINH BÌNH
TRƯỜNG TRUNG HỌC CƠ SỞ NAM ĐIỂN
HỆ THỐNG CÔNG TRÌNH HẠ TẦNG KỸ THUẬT - CẤP ĐIỆN
TỶ LỆ 1/500

THEO GIẤY CHỨNG NHẬN QUYỀN SỬ DỤNG ĐẤT SỐ BM 111526 DO UBND TỈNH NAM ĐỊNH CẤP CHO TRƯỜNG TRUNG HỌC CƠ SỞ XÃ NAM ĐIỂN NGÀY 27/11/2013:
- TRƯỜNG TRUNG HỌC CƠ SỞ NAM ĐIỂN THUỘC THửa ĐẤT SỐ 101, TỜ BẢN ĐỒ ĐỊA CHÍNH SỐ 14.
- DIỆN TÍCH 6475,0M².
- ĐỊA CHỈ THửa ĐẤT: XÓM 1, XÃ NAM ĐIỂN, HUYỆN NGHĨA HUNG, TỈNH NAM ĐỊNH (NAY LÀ XÃ RANG ĐỒNG, TỈNH NINH BÌNH).
- SƠ ĐỒ THửa ĐẤT ĐƯỢC ĐỊNH VỊ BỞI CÁC ĐIỂM: 1-2-3-4-5-6-7-8-9-10-11-12-13-14-15-16-17-18-1.
- CAO ĐỘ ĐO VẼ HIỆN TRẠNG TRÊN BẢN VẼ TỔNG MẶT BẰNG ĐƯỢC XÂY DỰNG TỪ CÁC LƯỚI ĐỘ CAO KHU VỰC THUỘC LƯỚI CAO ĐỘ QUỐC GIA.

CÁC HẠNG MỤC CÔNG TRÌNH


| HẠNG MỤC CÔNG TRÌNH | KÝ HIỆU | SỐ TẦNG |
|-------------------------|---------|---------|
| CÔNG TRÌNH | | |
| NHÀ HỌC SỐ 1 | (1) | 2 |
| NHÀ HỌC SỐ 2 | (2) | 2 |
| NHÀ ĐA NĂNG | (3) | 1 |
| NHÀ CẤP 4 | (4) | 1 |
| LÁN TÔN SỐ 1 | (5) | - |
| LÁN TÔN SỐ 2 | (6) | - |
| LÁN TÔN SỐ 3 | (7) | - |
| LÁN TÔN SỐ 4 | (8) | - |
| LÁN TÔN SỐ 5 | (9) | - |
| TRẠM BƠM | (10) | - |
| BỂ PCCC (BỂ NGÁM) | (11) | - |
| NHÀ VẼ SINH HỌC SINH | (12) | 1 |
| CỔNG PHỤ | (13) | |
| CỔNG CHÍNH | (14) | |
| HẠ TẦNG KỸ THUẬT | | |
| GIAO THÔNG NỘI BỘ | (15) | |
| SÂN CHƠI, CÂY XANH | (16) | |

| BẢNG TỔNG HỢP KHỐI LƯỢNG CẤP ĐIỆN | | | |
|-----------------------------------|-----------------------|--------|------------|
| TT | HẠNG MỤC | ĐƠN VỊ | KHỐI LƯỢNG |
| 1 | CẤP NGÁM HẠ THỂ 0,4KV | M | 480 |
| 2 | TỦ ĐIỆN | TỦ | 1 |

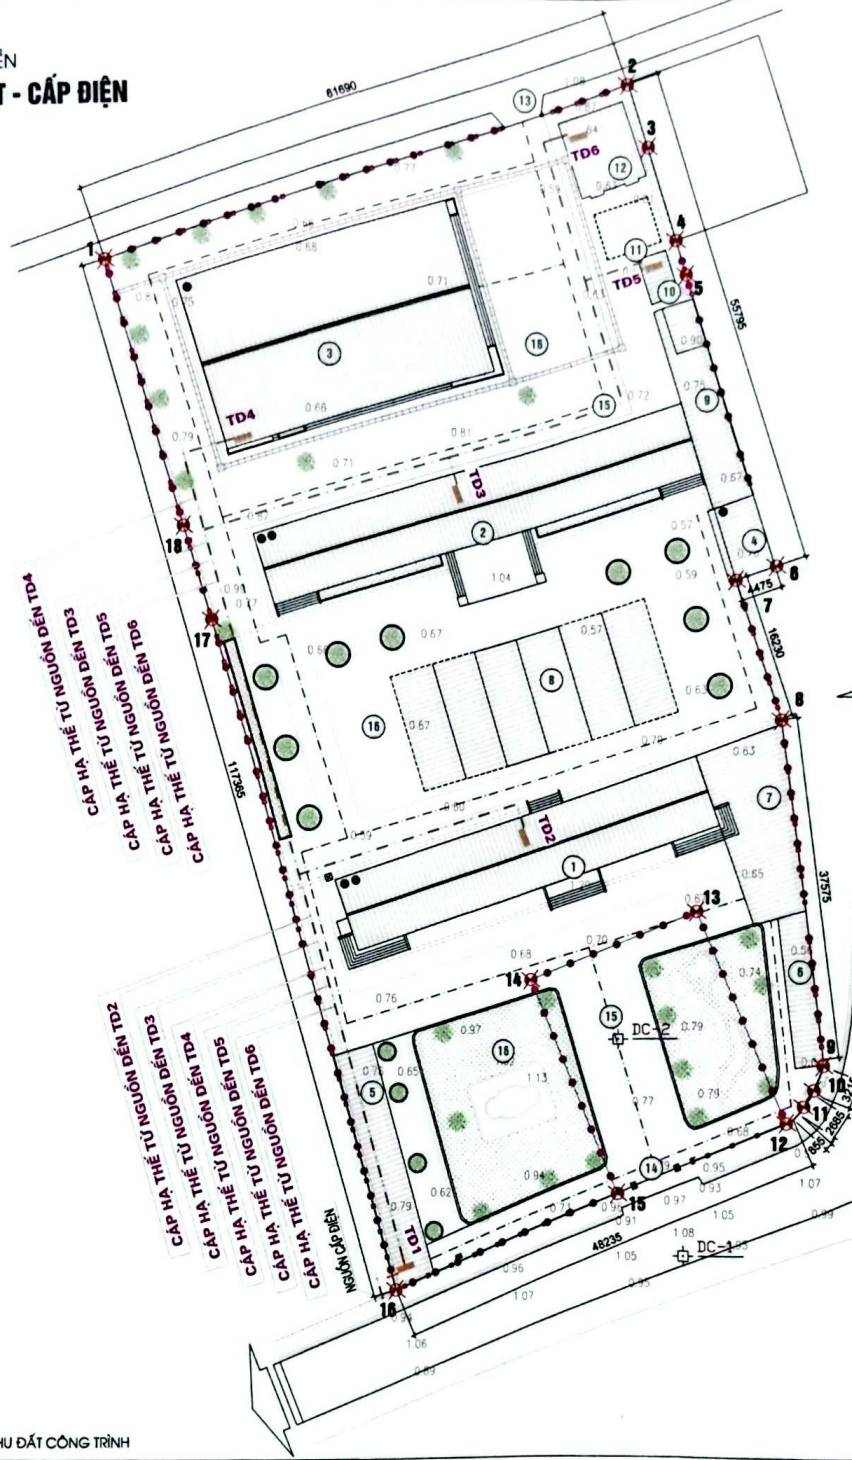

KÝ HIỆU:

- RANH GIỚI QUY HOẠCH
- TƯỜNG RÀO
- RANH THOÁT NƯỚC
- TẢNG CAO CÔNG TRÌNH
- MỐC GIỚI QUY HOẠCH
- ĐIỂM CẤP NƯỚC
- DƯỜNG ỚNG CẤP NƯỚC
- RANH THOÁT NƯỚC LẠM MỐI
- CẤP HẠ THỂ CẤP ĐIỆN
- TỦ ĐIỆN TỔNG

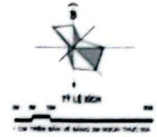

ỦY BAN NHÂN DÂN XÃ RANG ĐỒNG

PHÒNG KINH TẾ

TRƯỜNG TRUNG HỌC CƠ SỞ NAM ĐIỂN

ĐỒ ÁN:
QUY HOẠCH TỔNG MẶT BẰNG
TRƯỜNG TRUNG HỌC CƠ SỞ NAM ĐIỂN

TÊN BẢN VẼ:
HỆ THỐNG CÔNG TRÌNH HẠ TẦNG KỸ THUẬT - CẤP ĐIỆN

BẢN VẼ: QH-07 GHÉP: 01-A3 TỶ LỆ: 1/500

THIẾT KẾ: KTS. LÊ NHƯ NGỌC

CHỦ NHIỆM: KTS. VŨ VĂN DOANH

KTS. VŨ VĂN DOANH

KTS. VŨ THỊ NGÁT



GIÁM ĐỐC
MAI HUY TUẤN

**CÔNG TY CỔ PHẦN TƯ VẤN KIẾN TRÚC
VÀ ĐẦU TƯ XÂY DỰNG HẢI ĐĂNG**
XÃ NAM HƯU - THỊNH NHÌN ĐÌNH

QUY HOẠCH TỔNG MẶT BẰNG TRƯỜNG TRUNG HỌC CƠ SỞ NAM ĐIỂN, XÃ RANG ĐỒNG

1, 2, 3, 4, 5, 6, 7, 8, 9, 10, 11, 12, 13, 14, 15, 16, 17, 18, 1 : ĐIỂM ĐỊNH VỊ KHU ĐẤT CÔNG TRÌNH