

TRÍCH ĐỒ BẢN ĐỒ ĐỊA CHÍNH


Phục vụ đấu giá QSDĐ tại: Xã Nam Đông, tỉnh Ninh Bình


Tờ bản đồ số: 57 Thửa số: 24




Tỷ lệ: 1/500

kích thước cạnh

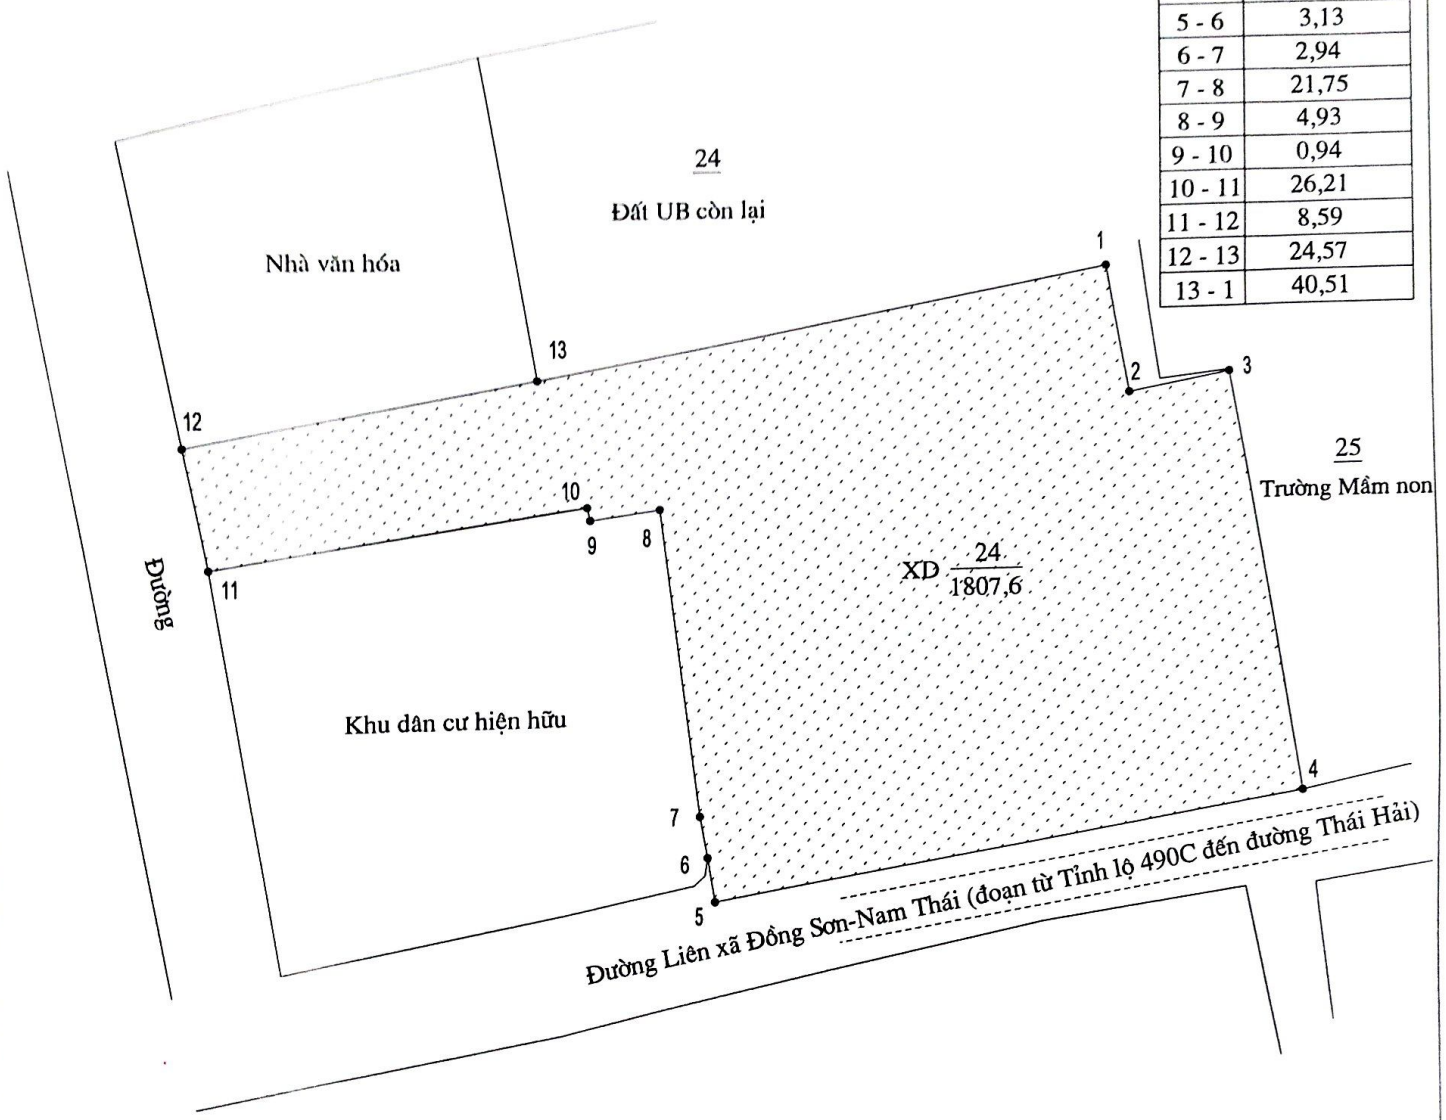Cạnh	Chiều dài (m)
1 - 2	8,99
2 - 3	7,05
3 - 4	29,64
4 - 5	41,63
5 - 6	3,13
6 - 7	2,94
7 - 8	21,75
8 - 9	4,93
9 - 10	0,94
10 - 11	26,21
11 - 12	8,59
12 - 13	24,57
13 - 1	40,51





 Khu đất CMD

PHÒNG KINH TẾ	TM. ỦY BAN NHÂN DÂN XÃ	CHI NHÁNH VPĐKĐĐ NAM TRỰC
Ngày 12 tháng 8 năm 2025	Ngày 12 tháng 8 năm 2025	Ngày 12 tháng 8 năm 2025
 TRƯỞNG PHÒNG VŨ HẢI ĐÔ	 KT. CHỦ TỊCH PHÓ CHỦ TỊCH NGUYỄN VĂN HÀ	 GIÁM ĐỐC ĐINH THÀNH MINH

MẶT BẰNG QUY HOẠCH CHIA LÔ KHU DÂN CƯ

Xã Nam Đồng - Tỉnh Ninh Bình
 Tờ bản đồ số: 57; Thửa số: 24. Tổng Số lô: 06
 Tỷ lệ: 1/500

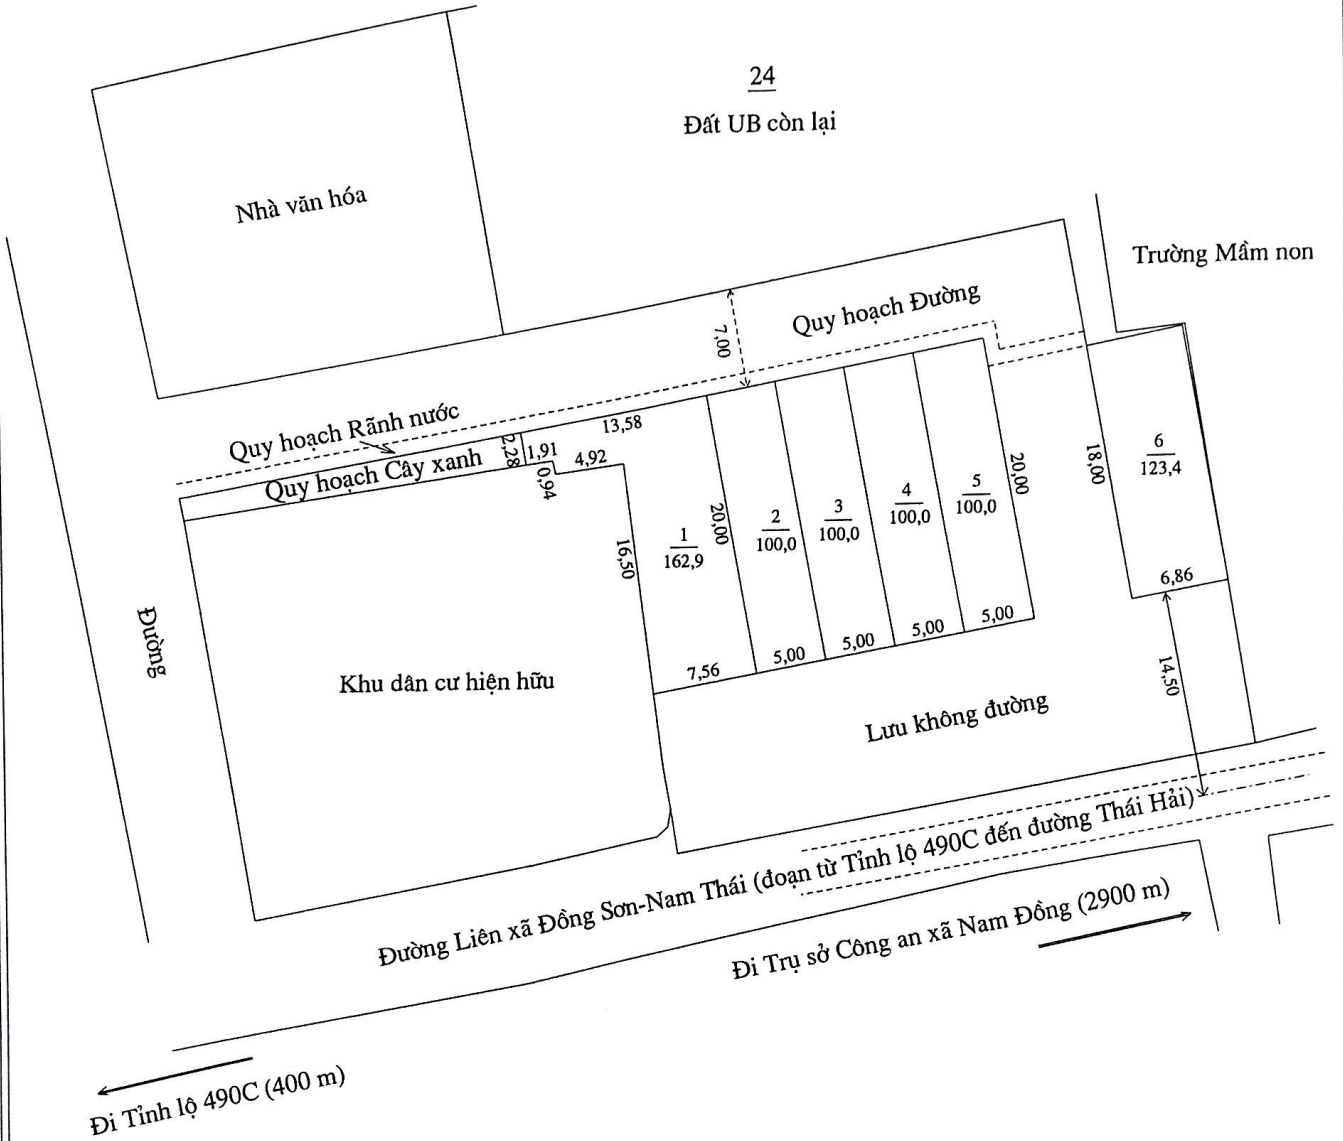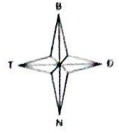

CHI NHÁNH VPĐKĐĐ NAM TRỰC	PHÒNG KINH TẾ	TM.UBND XÃ
Ngày 12 tháng 8 năm 2025	Ngày 12 tháng 8 năm 2025	Ngày 12 tháng 8 năm 2025
 GIÁM ĐỐC ĐINH THÀNH MINH	 TRƯỞNG PHÒNG VŨ HẢI ĐỘ	 KT. CHỦ TỊCH PHÓ CHỦ TỊCH NGUYỄN VĂN HÀ