


TỈNH NAM ĐỊNH
 ĐIỂM DÂN CƯ THÔN CHÍNH TRẠNG - XÃ NAM THÁI - HUYỆN NAM TRỰC - TỈNH NAM ĐỊNH
 TỶ LỆ 1:500

BẢN ĐỒ QUY HOẠCH CHIA LÔ



KY HIỆU:

- HẸ LÁT GẠCH
- ĐẤT CỎ / XANH
- ĐẤT HẠ TẦNG KỸ THUẬT
- ĐƯỜNG GIAO THÔNG
- RANH GIỚI QUY HOẠCH
- MỐC GIỚI QUY HOẠCH

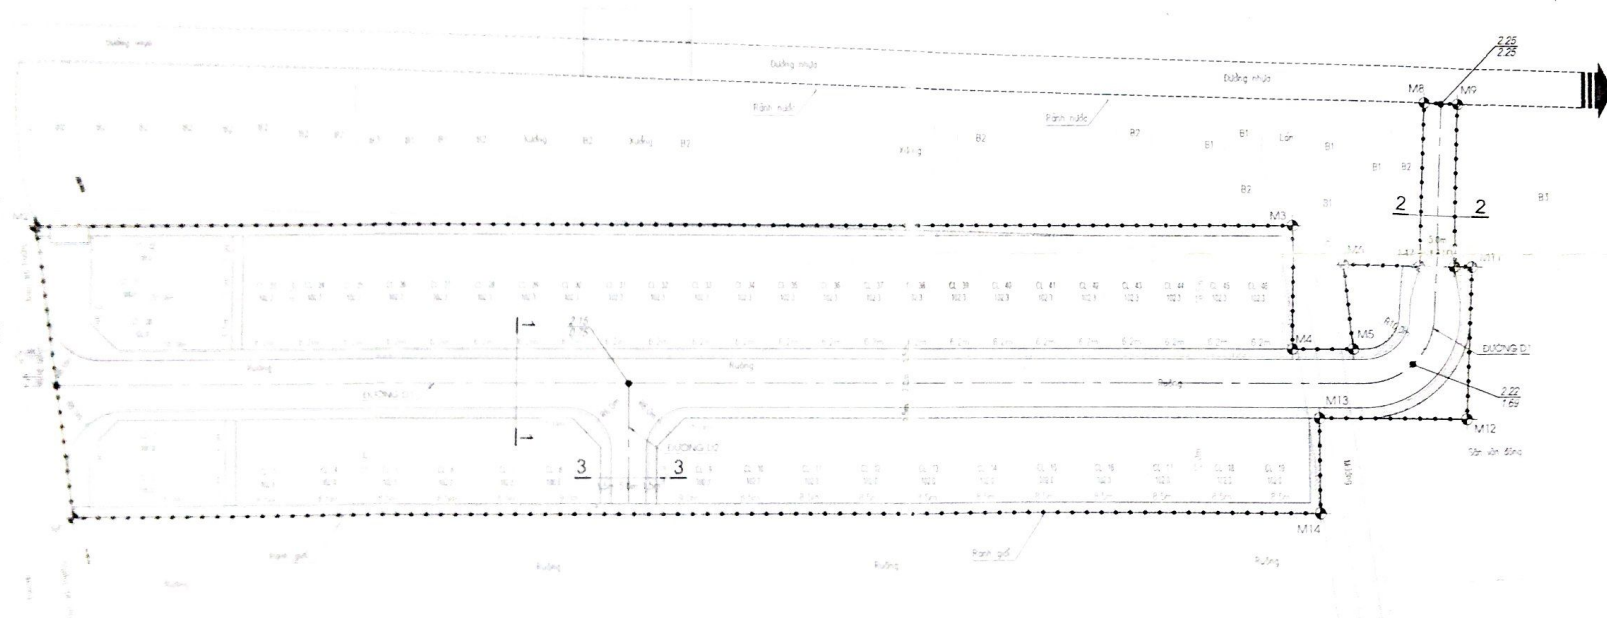

CHỖ ĐẶT MỐC GIỚI QUY HOẠCH
 (CHỖ ĐẶT MỐC GIỚI QUY HOẠCH)

ỦY BAN NHÂN DÂN HUYỆN NAM TRỰC

CHỦ TỊCH
NGUYỄN ĐỨC TIẾN
 NAM TRỰC NGÀY 23 THÁNG 4 NĂM 2019

ỦY BAN THẨM ĐỊNH

TRƯỞNG PHÒNG
HOÀNG VĂN QUÝ
 NAM TRỰC NGÀY 26 THÁNG 4 NĂM 2019

ỦY BAN NHÂN DÂN XÃ NAM THÁI

CHỦ ĐẦU TƯ
 NAM TRỰC NGÀY 07 THÁNG 4 NĂM 2019

ĐỊA ĐIỂM
 XÃ NAM THÁI - HUYỆN NAM TRỰC - TỈNH NAM ĐỊNH

BẢN VẼ **BẢN ĐỒ QUY HOẠCH CHIA LÔ**

BẢN VẼ CHOS: CHÉP THẠC TỶ LỆ 1:500 THÁNG 04/2019

THIẾT KẾ KTS HOÀNG VĂN HOÀN

CHỦ TRƯỞNG VŨ THỊ HẠ YẾN

CHỦ NHIỆM KTS NGUYỄN TRỌNG ĐẠC

QUẢN LÝ THI CÔNG ĐƠN VỊ THI CÔNG

CHỦ ĐẦU TƯ
TỰ VẤN
VĂN KHAI ĐÌNH
XÃ NAM THÁI
 S. MẠNH HÙNG

XUAN HUNG