

CỘNG HÒA XÃ HỘI CHỦ NGHĨA VIỆT NAM
Độc lập - Tự do - Hạnh phúc

QUY HOẠCH TỔNG MẶT BẰNG

TỶ LỆ: 1/500

DỰ ÁN: TRƯỜNG MẦM NON KHU HÙNG CƯỜNG HẢI GIANG XÃ HẢI AN
CHỦ ĐẦU TƯ: UBND XÃ HẢI AN
ĐỊA ĐIỂM XÂY DỰNG: XÃ HẢI AN, TỈNH NINH BÌNH


Ninh Bình, năm 2026

DANH MỤC BẢN VẼ


STT	KÝ HIỆU BẢN VẼ	TÊN BẢN VẼ
1	QH-01	SƠ ĐỒ VỊ TRÍ, PHẠM VI RANH GIỚI KHU VỰC LẬP QUY HOẠCH
2	QH-02	BẢN ĐỒ HIỆN TRẠNG TỔNG HỢP
3	QH-03	TỔNG MẶT BẰNG, PHƯƠNG ÁN KIẾN TRÚC CÔNG TRÌNH
4	QH-04	BẢN ĐỒ QUY HOẠCH HỆ THỐNG GIAO THÔNG, CHUẨN BỊ KỸ THUẬT
5	QH-05	BẢN ĐỒ QUY HOẠCH HỆ THỐNG CẤP ĐIỆN + CHIẾU SÁNG
6	QH-06	BẢN ĐỒ QUY HOẠCH HỆ THỐNG CẤP NƯỚC VÀ CỨU HỎA
7	QH-07	BẢN ĐỒ QUY HOẠCH HỆ THỐNG THOÁT NƯỚC, QUẢN LÝ CHẤT THẢI RẮN

TỈNH NINH BÌNH
TRƯỜNG MẦM NON KHU HÙNG CƯỜNG HẢI GIANG XÃ HẢI AN
SƠ ĐỒ VỊ TRÍ, PHẠM VI RANH GIỚI KHU VỰC LẬP QUY HOẠCH

TỶ LỆ 1:500

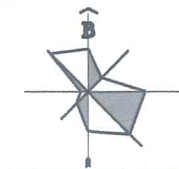

THƯỚC TỈ LỆ
0 10 20 50M

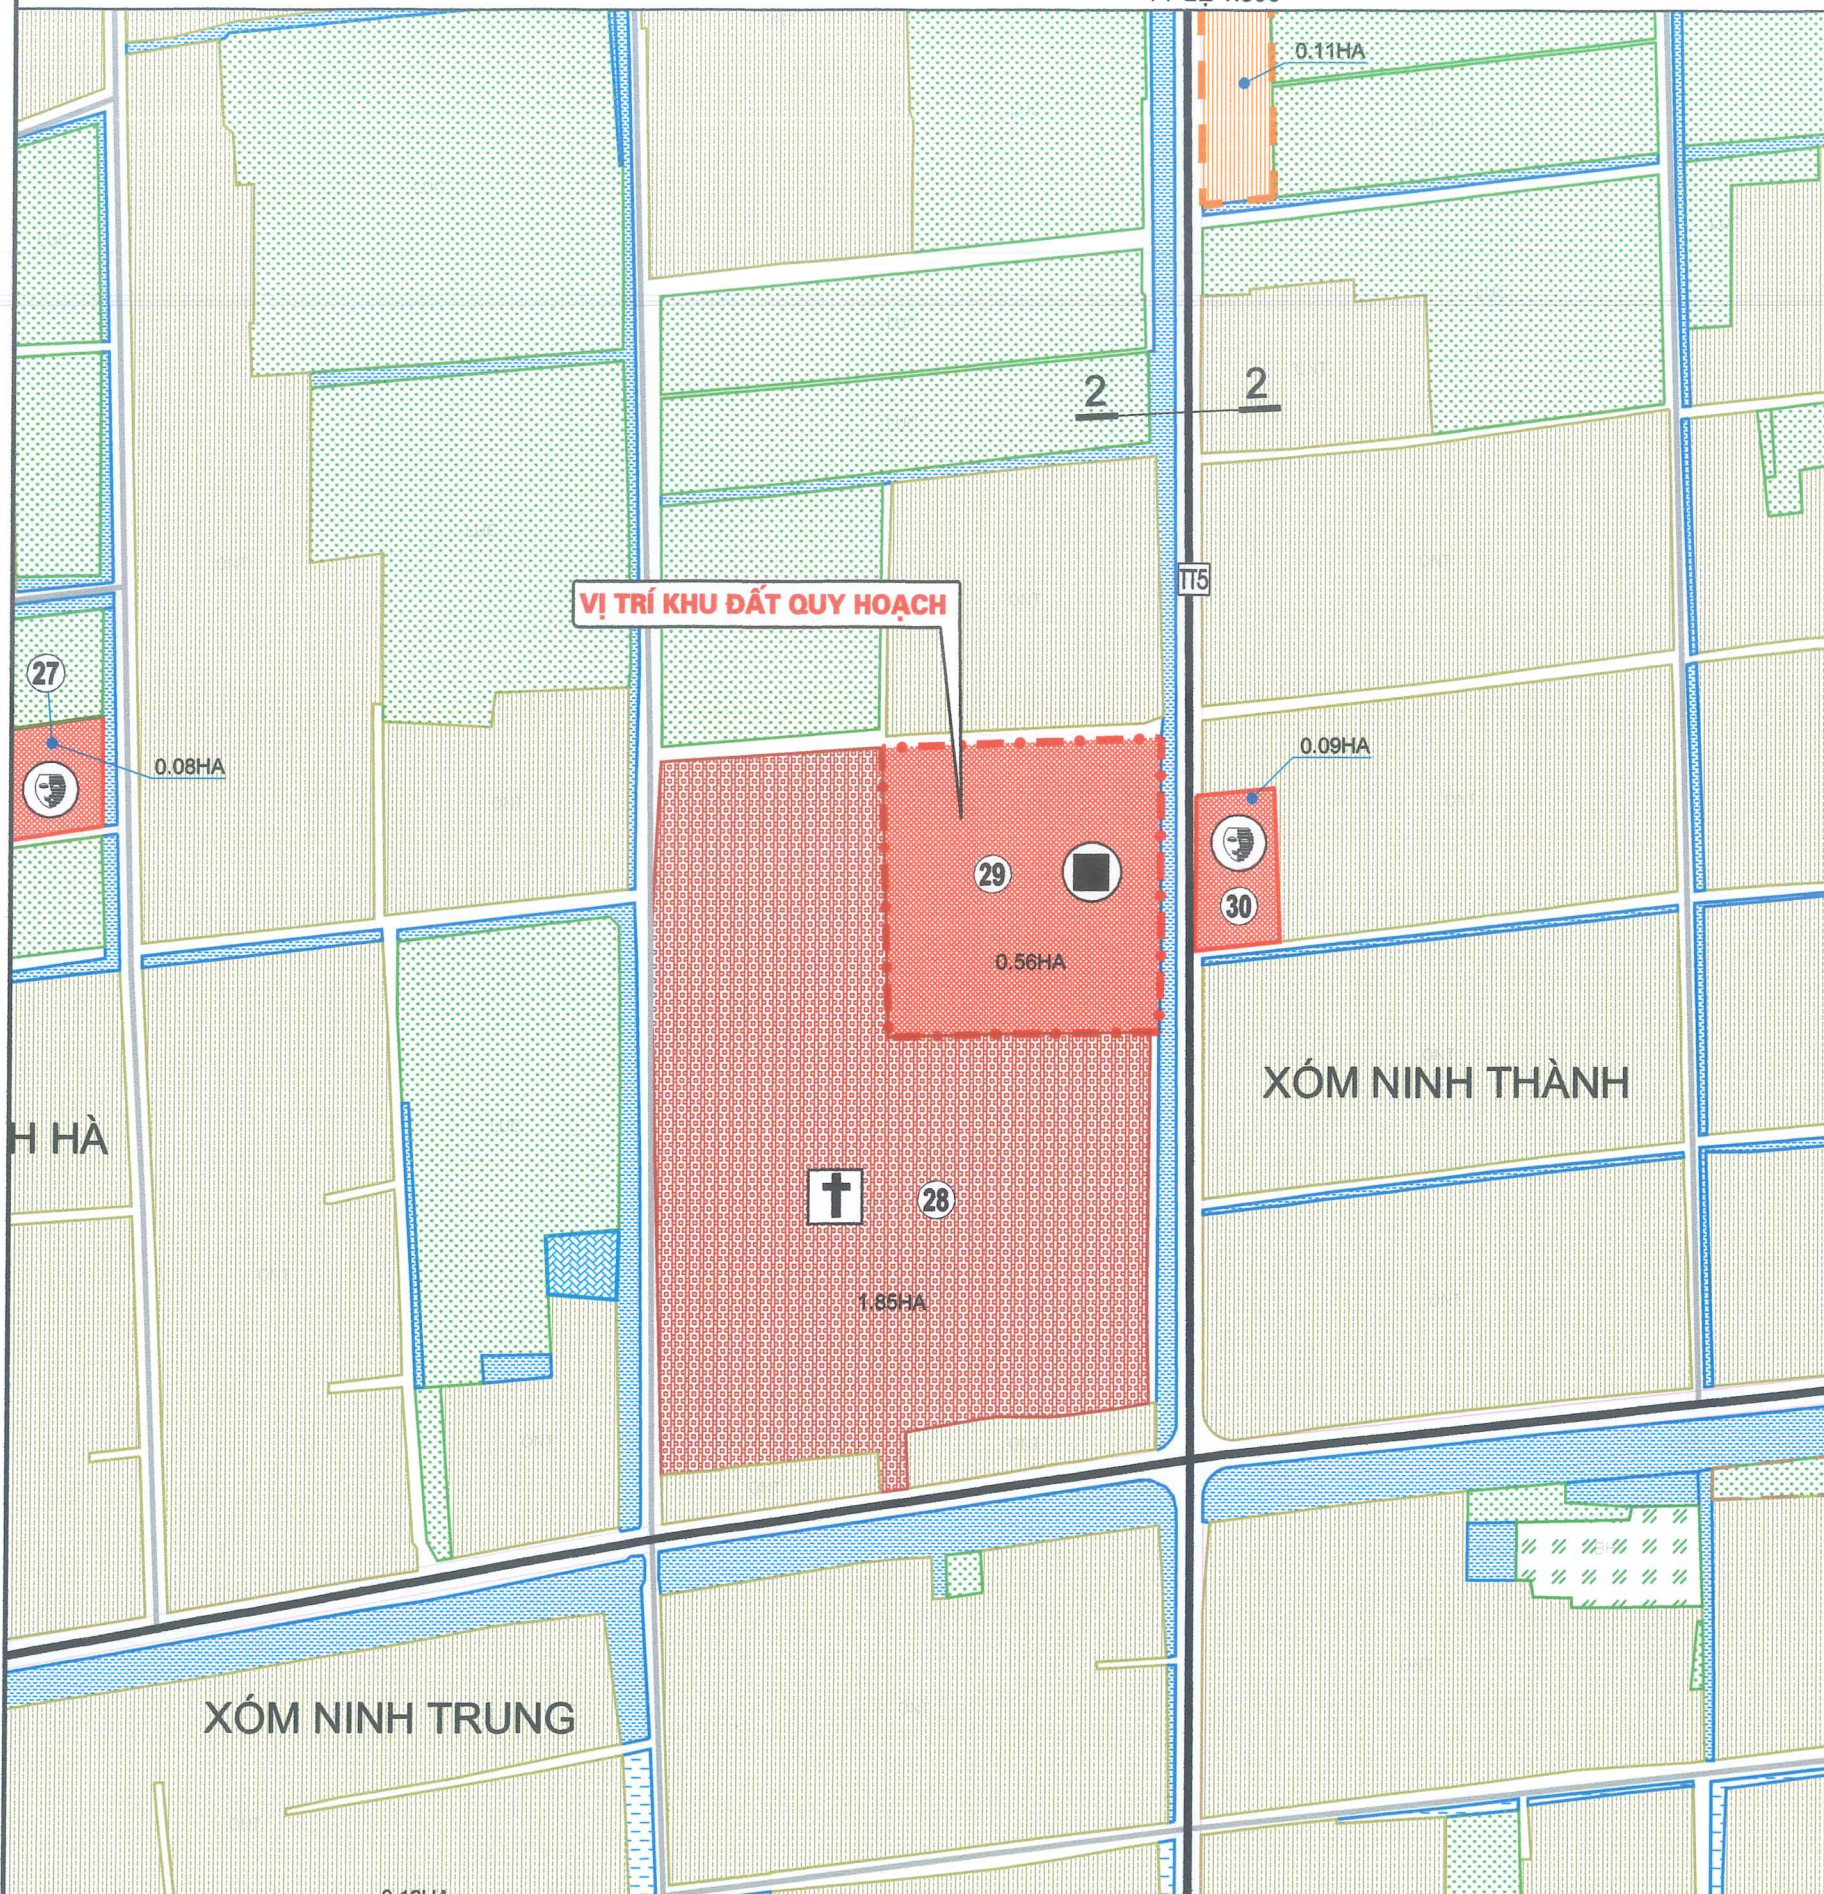

KÍ HIỆU:


HIỆN TRẠNG	QUY HOẠCH	
		ĐẤT CÔNG CỘNG
		ĐẤT XÂY DỰNG CÁC CHỨC NĂNG KHÁC
		ĐẤT LÀNG XÓM VÀ XEN CÂY CÁC CHỨC NĂNG MỚI
		ĐẤT Ở MỚI
		SÔNG HỒ, MẶT NƯỚC
		ĐẤT TÔN GIÁO, DLTC, DT, ĐÌNH ĐẾN
		ĐẤT CÂY XANH-TDĐT
		ĐẤT NGHĨA TRANG, NGHĨA ĐỊA
		ĐẤT TRỒNG LÚA
		ĐẤT NÔNG NGHIỆP KHÁC
		ĐẤT NUÔI TRỒNG THỦY SẢN
		ĐẤT TRỒNG TRỌT KHÁC
		QUỐC LỘ
		TỈNH LỘ
		ĐƯỜNG TRỤC XÃ
		ĐƯỜNG TRỤC THÔN
		ĐƯỜNG QUY HOẠCH KHÁC
		ĐƯỜNG NGÕ XÓM CHÍNH
		ĐƯỜNG NỘI ĐỒNG
		ĐƯỜNG ĐÉ
		CÁU
		HÀNH LANG AN TOÀN ĐƯỜNG BỘ
		RANH GIỚI QUY HOẠCH

CHÚ THÍCH:

- TRỤ SỞ ĐẢNG ỦY - HĐND - UBND XÃ
- TRẠM Y TẾ
- DỊCH VỤ THƯƠNG MẠI
- CHỢ
- NHÀ VĂN HÓA
- TRƯỜNG MẦM NON
- TRƯỜNG TIỂU HỌC
- TRƯỜNG THCS
- CÔNG TRÌNH TÔN GIÁO, TÍN NGƯỠNG
- ĐIỂM XỬ LÝ CTR
- NGHĨA TRANG LIỆT SĨ
- TRUNG TÂM TDĐT XÃ

GHI CHÚ

- 27 NHÀ VĂN HÓA XÓM NINH HÀ
- 28 GIÁO XỨ NINH SA
- 29 TRƯỜNG MẦM NON HÙNG CƯỜNG
- 30 NHÀ VĂN HÓA XÓM NINH THÀNH

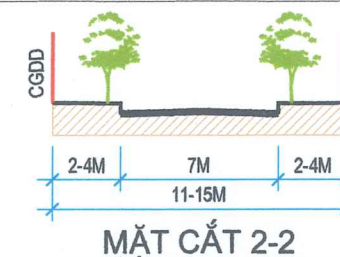

ỦY BAN NHÂN DÂN XÃ HẢI AN
CHỦ TỊCH
Nguyễn Trung Công

DỰ ÁN, ĐỊA ĐIỂM:
QUY HOẠCH TỔNG MẶT BẰNG TRƯỜNG MẦM NON KHU HÙNG CƯỜNG HẢI GIANG XÃ HẢI AN
TỈNH NINH BÌNH


TÊN BẢN VẼ:
SƠ ĐỒ VỊ TRÍ, PHẠM VI RANH GIỚI KHU VỰC LẬP QUY HOẠCH

BẢN VẼ: QH-01	GHÉP: 01 A3	TỶ LỆ: 1/500
THIẾT KẾ	KTS. MAI TRUNG THÀNH	
CHỦ NHIỆM	KTS. MAI TRUNG THÀNH	
PHÒNG THIẾT KẾ	KS. PHẠM NGỌC DUY	
Q.L. KỸ THUẬT	KS. PHẠM NGỌC DUY	
GIÁM ĐỐC:		



KS. NGUYỄN VĂN DIỄN
CÔNG TY CP TƯ VẤN XÂY DỰNG THƯƠNG MẠI
689
ĐC: SỐ 31 - KHU 2 - XÃ NGHĨA HƯNG - TỈNH NINH BÌNH


TỈNH NINH BÌNH
TRƯỜNG MẦM NON KHU HÙNG CƯỜNG HẢI GIANG XÃ HẢI AN
BẢN ĐỒ HIỆN TRẠNG TỔNG HỢP
TỶ LỆ 1:500

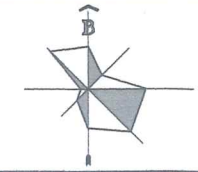

THƯỚC TỶ LỆ
0 5 10 25M



Nguyễn Trung Công

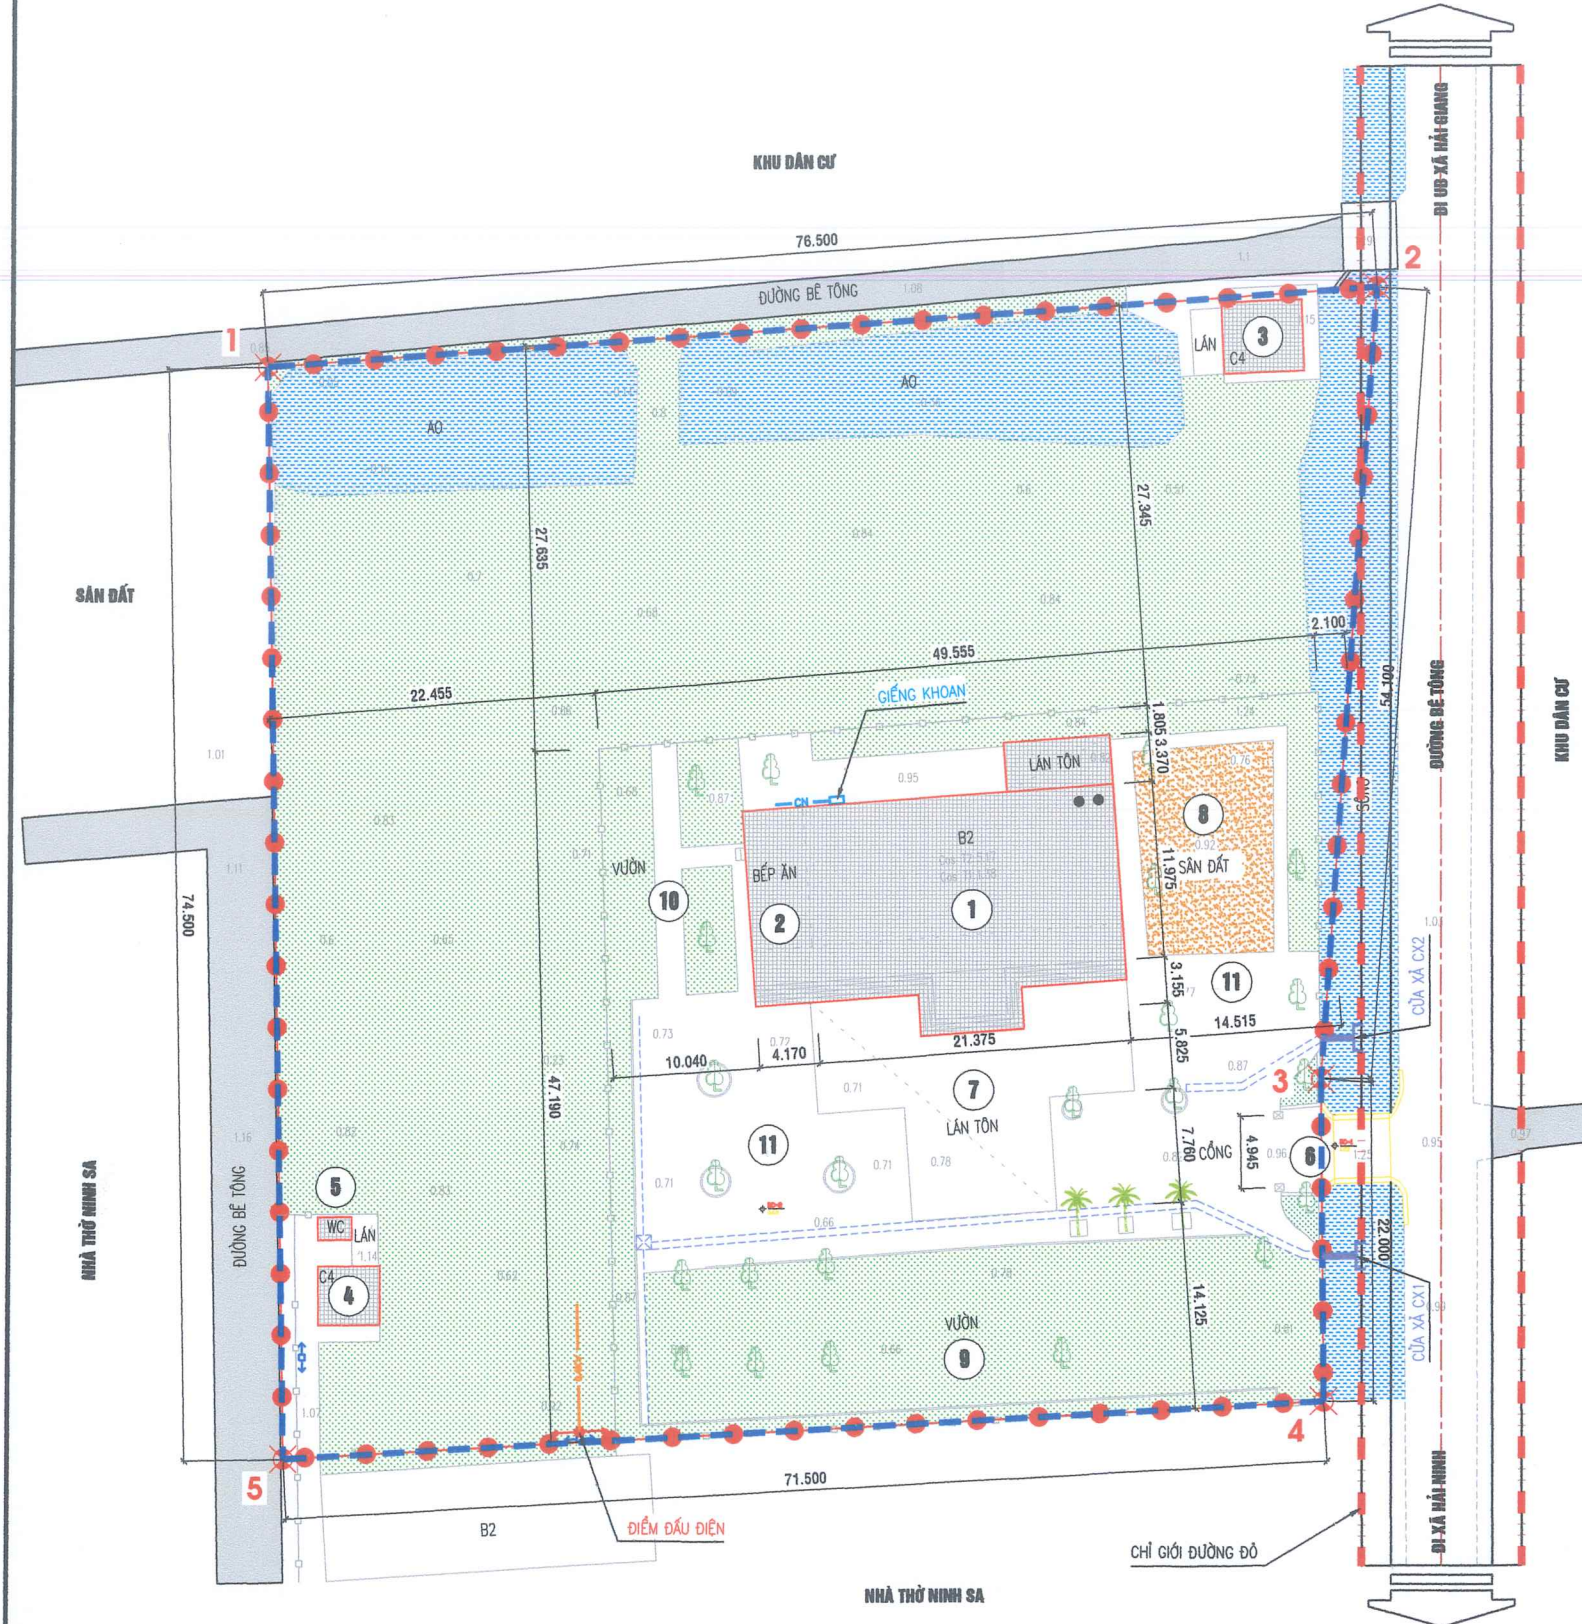

KÝ HIỆU:

- | | | | |
|--|---------------------|--|-------------------------|
| | CÔNG TRÌNH HIỆN CÓ | | TƯỜNG RÀO |
| | SÀN BÊ TÔNG | | RÀNH THOÁT NƯỚC HIỆN CÓ |
| | ĐẤT CÂY XANH | | ĐƯỜNG ĐIỆN HIỆN CÓ |
| | SÂN ĐẤT | | ĐƯỜNG NƯỚC HIỆN CÓ |
| | SÔNG HỒ, MẶT NƯỚC | | CỘT ĐIỆN |
| | RANH GIỚI KHU ĐẤT | | NHÀ CẤP 4 |
| | RANH GIỚI QUY HOẠCH | | NHÀ 1 TẦNG |
| | CHỈ GIỚI ĐƯỜNG ĐỎ | | NHÀ 2 TẦNG |
| | ĐƯỜNG QUY HOẠCH | | TẦNG CAO |
| | ĐƯỜNG BÊ TÔNG | | MỐC GIỚI KHU ĐẤT |

BẢNG THỐNG KÊ CÁC HẠNG MỤC CÔNG TRÌNH			
HẠNG MỤC CÔNG TRÌNH	KÝ HIỆU	SỐ TẦNG	DIỆN TÍCH XD (M ²)
CÔNG TRÌNH			
KHOẢNG PHÒNG NUÔI DƯỠNG, CHĂM SÓC, GIÁO DỤC TRẺ	1	2	305
KHOẢNG PHÒNG TỔ CHỨC ĂN	2	1	55
NHÀ KHO	3		27
NHÀ KHO	4		17
KHU VỆ SINH	5		4
CỔNG	6		
SÂN VƯỜN, CÂY XANH			
SÂN CHƠI CHUNG	7		
SÂN CHƠI CỦA NHÓM TRẺ, LỚP MẪU GIÁO	8		
VƯỜN CÂY, BÃI CỎ	9		
KHU ĐẤT CHO TRẺ KHÁM PHÁ	10		
GIAO THÔNG NỘI BỘ			
SÀN BÊ TÔNG	11		

GHI CHÚ:

- THEO GIẤY CHỨNG NHẬN QUYỀN SỬ DỤNG ĐẤT SỐ BP 912187 DO UBND TỈNH NAM ĐỊNH CẤP CHO TRƯỜNG MẦM NON HẢI GIANG NGÀY 21/11/2013:
- TRƯỜNG MẦM NON HẢI GIANG THUỘC THửa ĐẤT SỐ 1, TỜ BẢN ĐỒ ĐỊA CHÍNH SỐ 34.
- DIỆN TÍCH 5600,0 M².
- ĐỊA CHỈ THỬA ĐẤT: XÓM NINH THÀNH, XÃ HẢI GIANG, HUYỆN HẢI HẬU, TỈNH NAM ĐỊNH (NAY LÀ XÃ HẢI AN, TỈNH NINH BÌNH).
- SƠ ĐỒ THỬA ĐẤT ĐƯỢC ĐỊNH VỊ BỞI CÁC ĐIỂM: 1-2-3-4-5-1.
- CAO ĐỘ ĐO VỀ HIỆN TRẠNG TRÊN BẢN VẼ TỔNG MẶT BẰNG ĐƯỢC XÂY DỰNG TỪ CÁC LƯỚI ĐỘ CAO KHU VỰC THUỘC LƯỚI CAO ĐỘ QUỐC GIA.

CẠNH	CHIỀU DÀI (M)
1-2	76.50
2-3	54.10
3-4	22.00
4-5	71.50
5-1	74.50

DỰ ÁN, ĐỊA ĐIỂM:
QUY HOẠCH TỔNG MẶT BẰNG TRƯỜNG MẦM NON KHU HÙNG CƯỜNG HẢI GIANG XÃ HẢI AN, TỈNH NINH BÌNH

TÊN BẢN VẼ:
BẢN ĐỒ HIỆN TRẠNG TỔNG HỢP

BẢN VẼ: QH-02	GHÉP: 01 A3	TỶ LỆ: 1/500
THIẾT KẾ	KTS. MAI TRUNG THÀNH	
CHỦ NHIỆM	KTS. MAI TRUNG THÀNH	
PHÒNG THIẾT KẾ	KS. PHẠM NGỌC DUY	
Q.L. KỸ THUẬT	KS. PHẠM NGỌC DUY	


GIÁM ĐỐC:




KS. NGUYỄN VĂN DIỄN

CÔNG TY CP TƯ VẤN XÂY DỰNG THƯƠNG MẠI
689
ĐC: SỐ 31 - KHU 2 - XÃ NGHĨA HÙNG - TỈNH NINH BÌNH

TỈNH NINH BÌNH
TRƯỜNG MẦM NON KHU HÙNG CƯỜNG HẢI GIANG XÃ HẢI AN
TỔNG MẶT BẰNG, PHƯƠNG ÁN KIẾN TRÚC CÔNG TRÌNH
TỶ LỆ 1:500

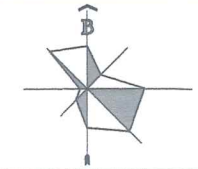

THƯỚC TỈ LỆ
0 5 10 25M

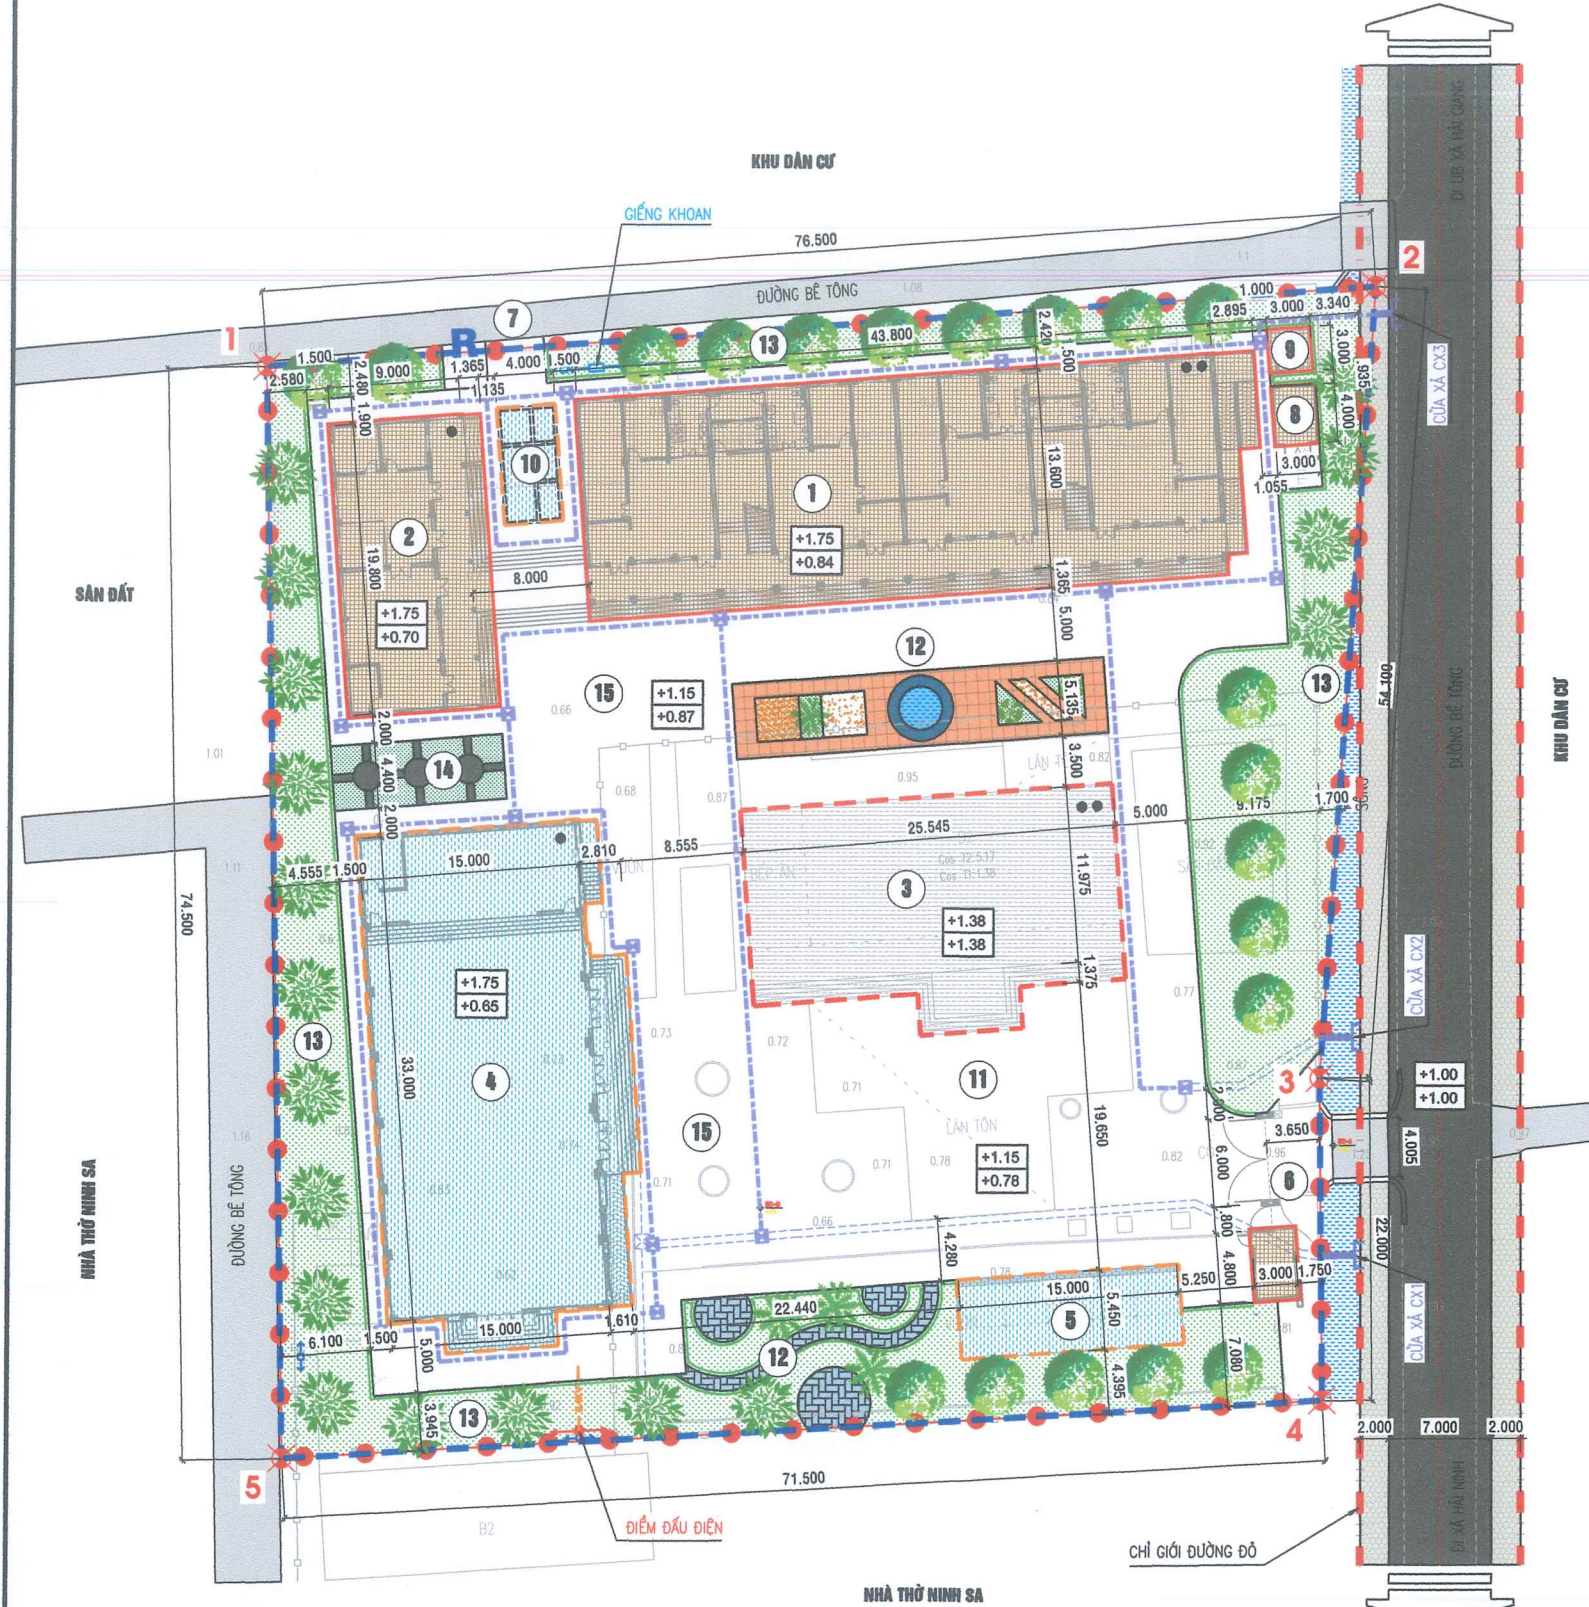

- KÝ HIỆU:**
- CÔNG TRÌNH XÂY MỚI
 - CÔNG TRÌNH CẢI TẠO
 - CÔNG TRÌNH XÂY MỚI GIAI ĐOẠN SAU
 - SÂN BÊ TÔNG
 - ĐẤT CÂY XANH
 - SÔNG HỒ, MẶT NƯỚC
 - ĐƯỜNG QUY HOẠCH
 - ĐƯỜNG BÊ TÔNG
 - TẦNG CAO
 - CAO ĐỘ THIẾT KẾ
 - CAO ĐỘ HIỆN TRẠNG
 - MỐC GIỚI KHU ĐẤT
 - RANH GIỚI KHU ĐẤT
 - RANH GIỚI QUY HOẠCH
 - TƯỜNG RÀO
 - RÃNH THOÁT NƯỚC HIỆN CÓ
 - RÃNH THOÁT NƯỚC LÀM MỚI
 - ĐƯỜNG ĐIỆN
 - ĐƯỜNG NƯỚC
 - CỘT ĐIỆN
 - NHÀ CẤP 4
 - NHÀ 1 TẦNG
 - NHÀ 2 TẦNG

CHỈ TIÊU QUY HOẠCH

STT	LOẠI ĐẤT	ĐƠN VỊ	KẾT QUẢ	TỶ LỆ (%)
1	DIỆN TÍCH KHU ĐẤT	M2	5600	
2	DIỆN TÍCH QUY HOẠCH	M2	5600	100,00
3	DIỆN TÍCH XÂY DỰNG CÔNG TRÌNH	M2	2061	36,80
4	TỔNG DIỆN TÍCH SÀN	M2	2864	
5	DIỆN TÍCH SÂN VƯỜN	M2	584	10,43
6	DIỆN TÍCH CÂY XANH	M2	1684	2268
7	DIỆN TÍCH GIAO THÔNG NỘI BỘ	M2	1271	22,70
8	MẬT ĐỘ XÂY DỰNG	%	36,80	
9	HỆ SỐ SỬ DỤNG ĐẤT	LẦN	0,51	
10	TẦNG CAO TRUNG BÌNH	TẦNG	1 - 2	

BẢNG THỐNG KÊ CÁC HẠNG MỤC CÔNG TRÌNH

HẠNG MỤC CÔNG TRÌNH	KÝ HIỆU	SỐ TẦNG	DIỆN TÍCH XD (M2)	DIỆN TÍCH SÀN (M2)	GHI CHÚ
CÔNG TRÌNH			2061	2864	
KHOI PHÒNG NUOI DUONG, CHAM SOC, GIAO DUC TRE	1	2	788	1396	XAY MOI
KHOI PHÒNG TO CHUC AN	2	1	212	212	XAY MOI
KHOI PHÒNG NUOI DUONG, CHAM SOC, GIAO DUC TRE + HCQT	3	2	361	667	CAI TAO
NHA DA NANG	4	1	589	589	GO SAU
NHA DE XE CHO GIAO VIEN	5		83	-	GO SAU
CONG CHINH, NHA BAO VE	6		16	-	XAY MOI
CONG PHU	7		-	-	XAY MOI
TRAM BOM PCCC	8		12	-	XAY MOI
BE NUOC PCCC (BE NGAM)	9		-	-	XAY MOI
BE XLNT (BE NGAM)	10		-	-	GO SAU
SAN VUON, CAY XANH				2268	
SAN CHOI CHUNG	11		222		
SAN CHOI CUA NHOM TRE, LOP MAU GIAO	12		310		
VUON CAY, BAI CO	13		1684		
KHU DAT CHO TRE KHAM PHA	14		52		
GIAO THÔNG NỘI BỘ				1271	
SAN BÊ TÔNG	15		1271		

GHI CHÚ:
THEO GIẤY CHỨNG NHẬN QUYỀN SỬ DỤNG ĐẤT SỐ BP 912187 DO UBND TỈNH NAM ĐỊNH CẤP CHO TRƯỜNG MẦM NON HẢI GIANG NGÀY 21/11/2013:
- TRƯỜNG MẦM NON HẢI GIANG THUỘC THỬA ĐẤT SỐ 1, TỜ BẢN ĐỒ ĐỊA CHÍNH SỐ 34.
- DIỆN TÍCH 5600,0 M2.
- ĐỊA CHỈ THỬA ĐẤT: XÓM NINH THÀNH, XÃ HẢI GIANG, HUYỆN HẢI HẬU, TỈNH NAM ĐỊNH (NAY LÀ XÃ HẢI AN, TỈNH NINH BÌNH).
- SƠ ĐỒ THỬA ĐẤT ĐƯỢC ĐỊNH VỊ BỞI CÁC ĐIỂM: 1-2-3-4-5-1.
- CAO ĐỘ ĐO VẼ HIỆN TRẠNG TRÊN BẢN VẼ TỔNG MẶT BẰNG ĐƯỢC XÂY DỰNG TỪ CÁC LƯỚI ĐỘ CAO KHU VỰC THUỘC LƯỚI CAO ĐỘ QUỐC GIA.

CANH CHIỀU DÀI (M)

1-2	76.50
2-3	54.10
3-4	22.00
4-5	71.50
5-1	74.50

DỰ ÁN, ĐỊA ĐIỂM:
QUY HOẠCH TỔNG MẶT BẰNG TRƯỜNG MẦM NON KHU HÙNG CƯỜNG HẢI GIANG XÃ HẢI AN, TỈNH NINH BÌNH

TÊN BẢN VẼ:
TỔNG MẶT BẰNG, PHƯƠNG ÁN KIẾN TRÚC CÔNG TRÌNH

BẢN VẼ: QH-03 GHÉP: 01 A3 TỶ LỆ: 1/500

THIẾT KẾ: KTS. MAI TRUNG THÀNH

CHỦ NHIỆM: KTS. MAI TRUNG THÀNH


PHÒNG THIẾT KẾ: KS. PHẠM NGỌC DUY

Q.L. KỸ THUẬT: KS. PHẠM NGỌC DUY


GIÁM ĐỐC:



TỈNH NINH BÌNH
TRƯỜNG MẦM NON KHU HÙNG CƯỜNG HẢI GIANG XÃ HẢI AN,
BẢN ĐỒ QUY HOẠCH HỆ THỐNG GIAO THÔNG, CHUẨN BỊ KỸ THUẬT
TỶ LỆ 1:500






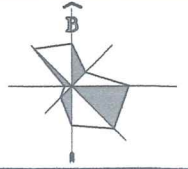


THƯỚC TỈ LỆ
0 5 10 25M

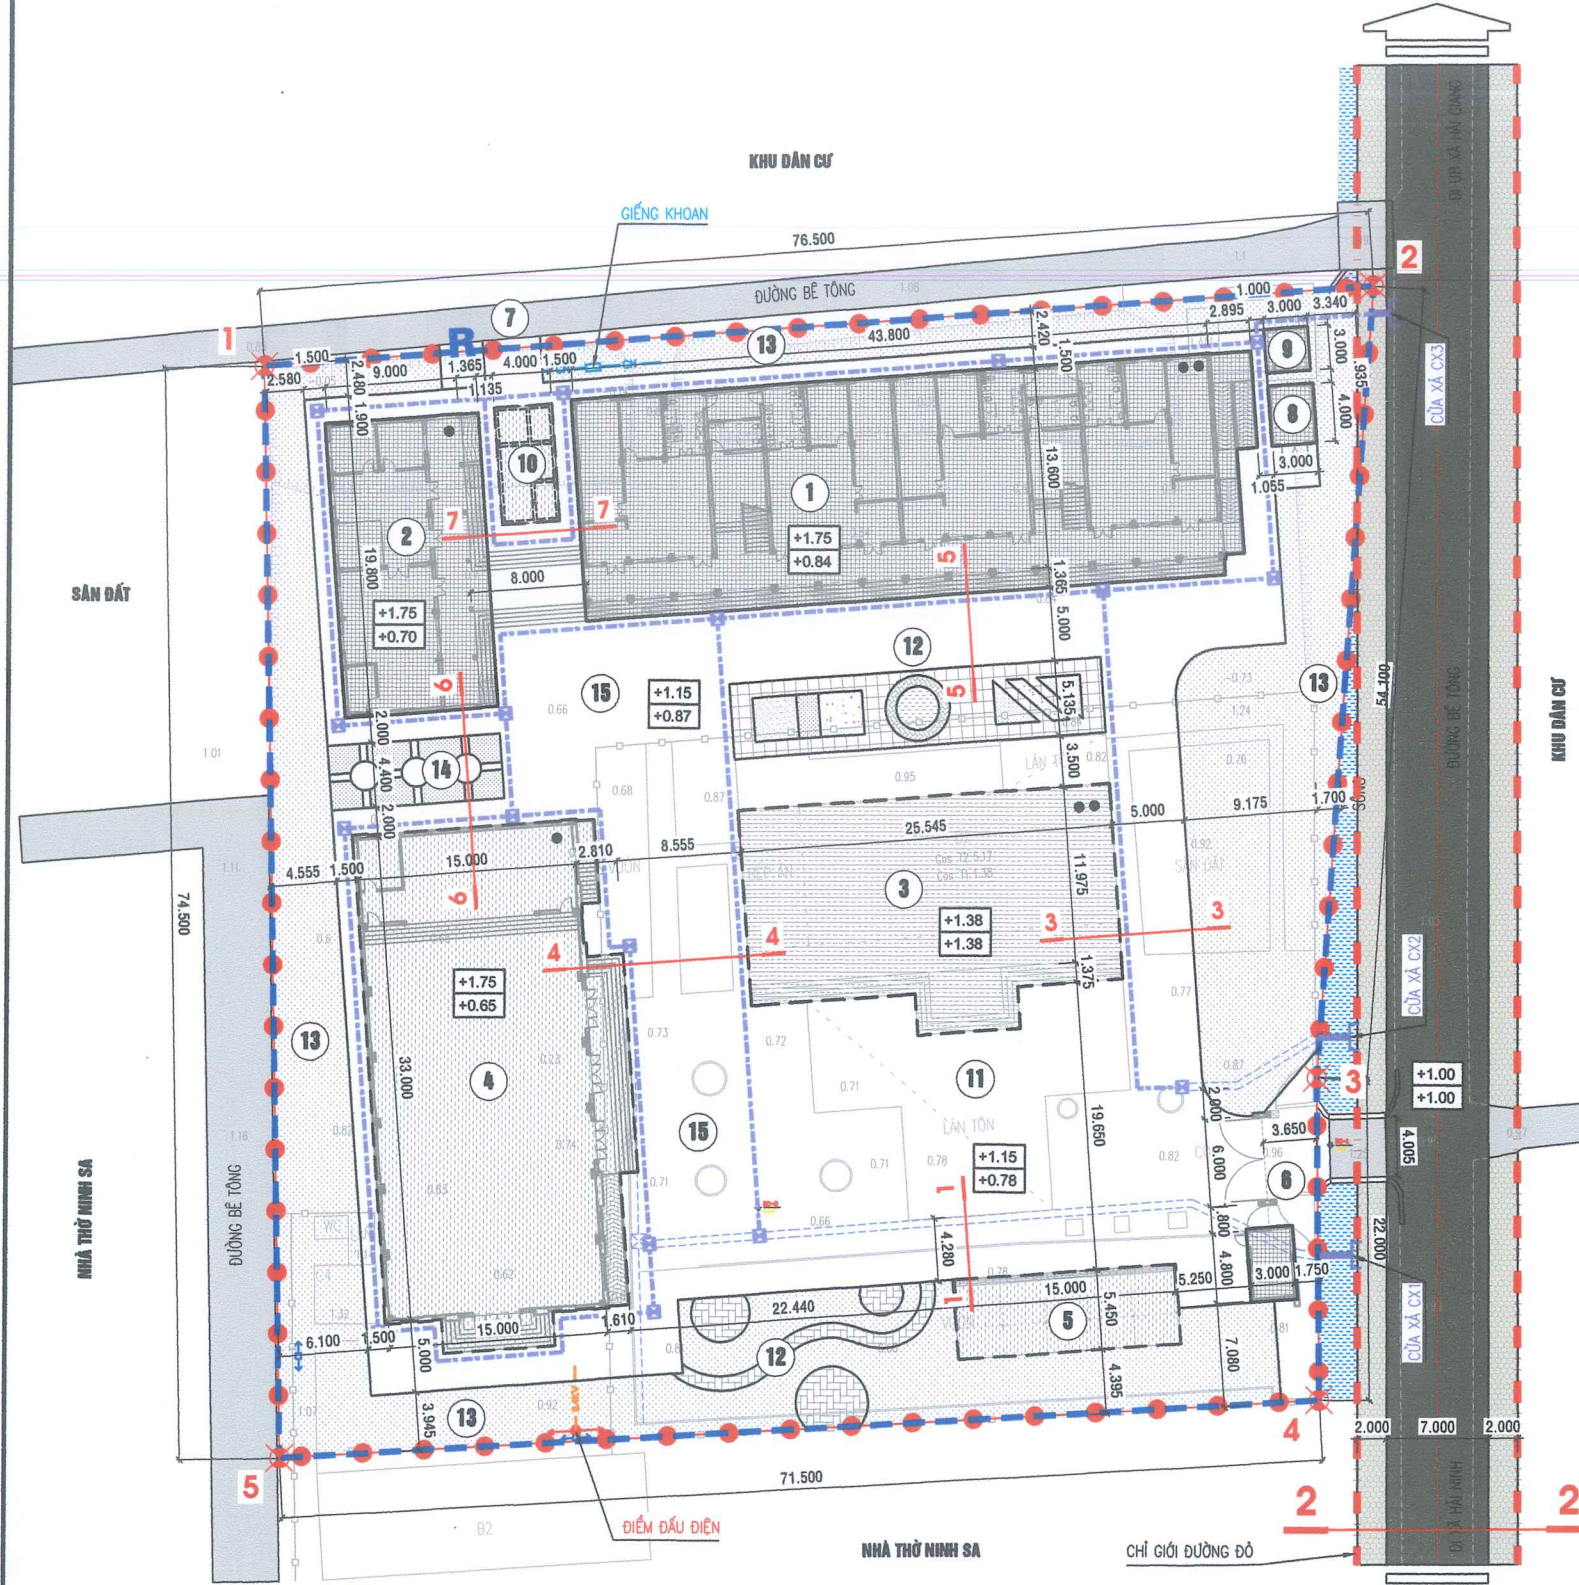

- KÝ HIỆU:**
- CÔNG TRÌNH XÂY MỚI
 - CÔNG TRÌNH CẢI TẠO
 - CÔNG TRÌNH XÂY MỚI GIAI ĐOẠN SAU
 - SÀN BÊ TÔNG
 - ĐẤT CÂY XANH
 - SÔNG HỒ, MẶT NƯỚC
 - ĐƯỜNG QUY HOẠCH
 - ĐƯỜNG BÊ TÔNG
 - RANH GIỚI KHU ĐẤT
 - RANH GIỚI QUY HOẠCH
 - TƯỜNG RÀO
 - RANH THOÁT NƯỚC HIỆN CÓ
 - RANH THOÁT NƯỚC LÂM MỚI
 - ĐƯỜNG ĐIỆN
 - ĐƯỜNG NƯỚC
 - CỘT ĐIỆN
 - TẦNG CAO
 - CAO ĐỘ THIẾT KẾ
 - CAO ĐỘ HIỆN TRẠNG
 - MỐC GIỚI KHU ĐẤT

HẠNG MỤC CÔNG TRÌNH	KÝ HIỆU	HẠNG MỤC CÔNG TRÌNH	KÝ HIỆU
KHOẢNG PHÒNG NUÔI DƯỠNG, CHĂM SÓC, GIÁO DỤC TRẺ	1	BỂ NƯỚC PCCC (BỂ NGẦM)	9
KHOẢNG PHÒNG TỔ CHỨC ĂN	2	BỂ XLNT (BỂ NGẦM)	10
KHOẢNG PHÒNG NUÔI DƯỠNG, CHĂM SÓC, GIÁO DỤC TRẺ + HCQT	3	SÂN CHƠI CHUNG	11
NHÀ ĐA NĂNG	4	SÂN CHƠI CỦA NHÓM TRẺ, LỚP MẪU GIÁO	12
NHÀ ĐỂ XE CHO GIÁO VIÊN	5	VƯỜN CÂY, BÃI CỎ	13
CỔNG CHÍNH, NHÀ BẢO VỆ	6	KHU ĐẤT CHO TRẺ KHÁM PHÁ	14
CỔNG PHỤ	7	SÀN BÊ TÔNG	15
TRẠM BƠM PCCC	8		

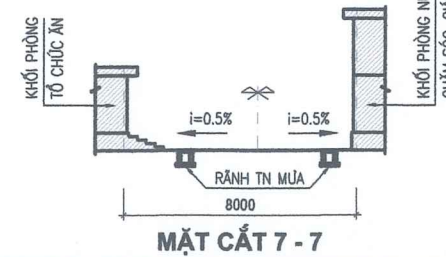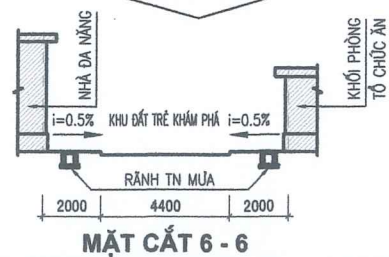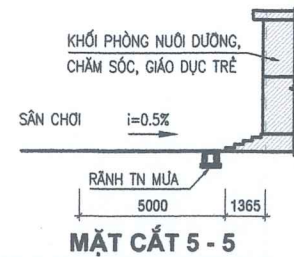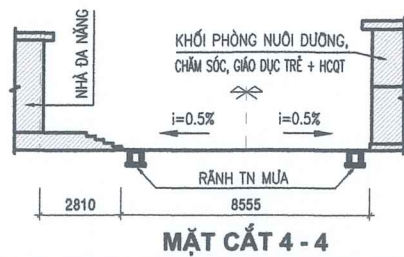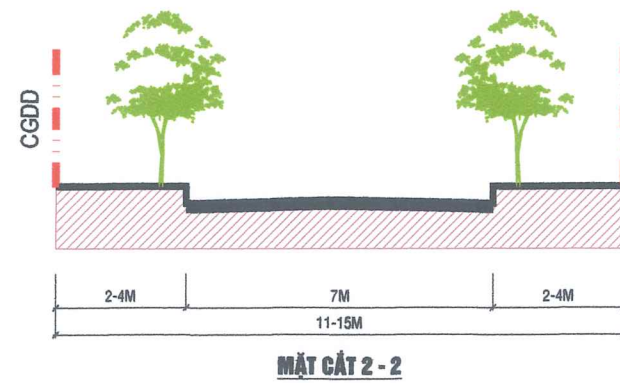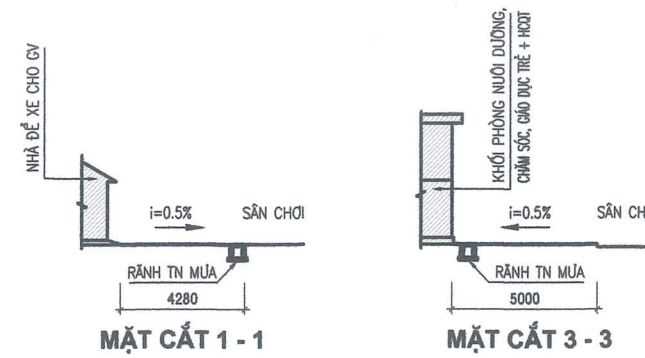

DỰ ÁN, ĐỊA ĐIỂM:
QUY HOẠCH TỔNG MẶT BẰNG TRƯỜNG MẦM NON KHU HÙNG CƯỜNG HẢI GIANG XÃ HẢI AN, TỈNH NINH BÌNH

TÊN BẢN VẼ:
BẢN ĐỒ QUY HOẠCH HỆ THỐNG GIAO THÔNG, CHUẨN BỊ KỸ THUẬT


BẢN VẼ: QH-04	GHÉP: 01 A3	TỶ LỆ: 1/500
THIẾT KẾ	KTS. MAI TRUNG THÀNH	
CHỦ NHIỆM	KTS. MAI TRUNG THÀNH	
PHÒNG THIẾT KẾ	KS. PHẠM NGỌC DUY	
Q.L. KỸ THUẬT	KS. PHẠM NGỌC DUY	

GIÁM ĐỐC:



KS. NGUYỄN VĂN DIỄN
CÔNG TY CP TƯ VẤN XÂY DỰNG THƯƠNG MẠI
689
ĐC: SỐ 31 - KHU 2 - XÃ NGHĨA HÙNG - TỈNH NINH BÌNH

TỈNH NINH BÌNH
TRƯỜNG MẦM NON KHU HÙNG CƯỜNG HẢI GIANG XÃ HẢI AN
BẢN ĐỒ QUY HOẠCH HỆ THỐNG CẤP ĐIỆN + CHIẾU SÁNG
TỶ LỆ 1:500

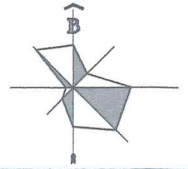


THƯỚC TỈ LỆ
0 5 10 25M

ỦY BAN NHÂN DÂN XÃ HẢI AN



Nguyễn Trung Công

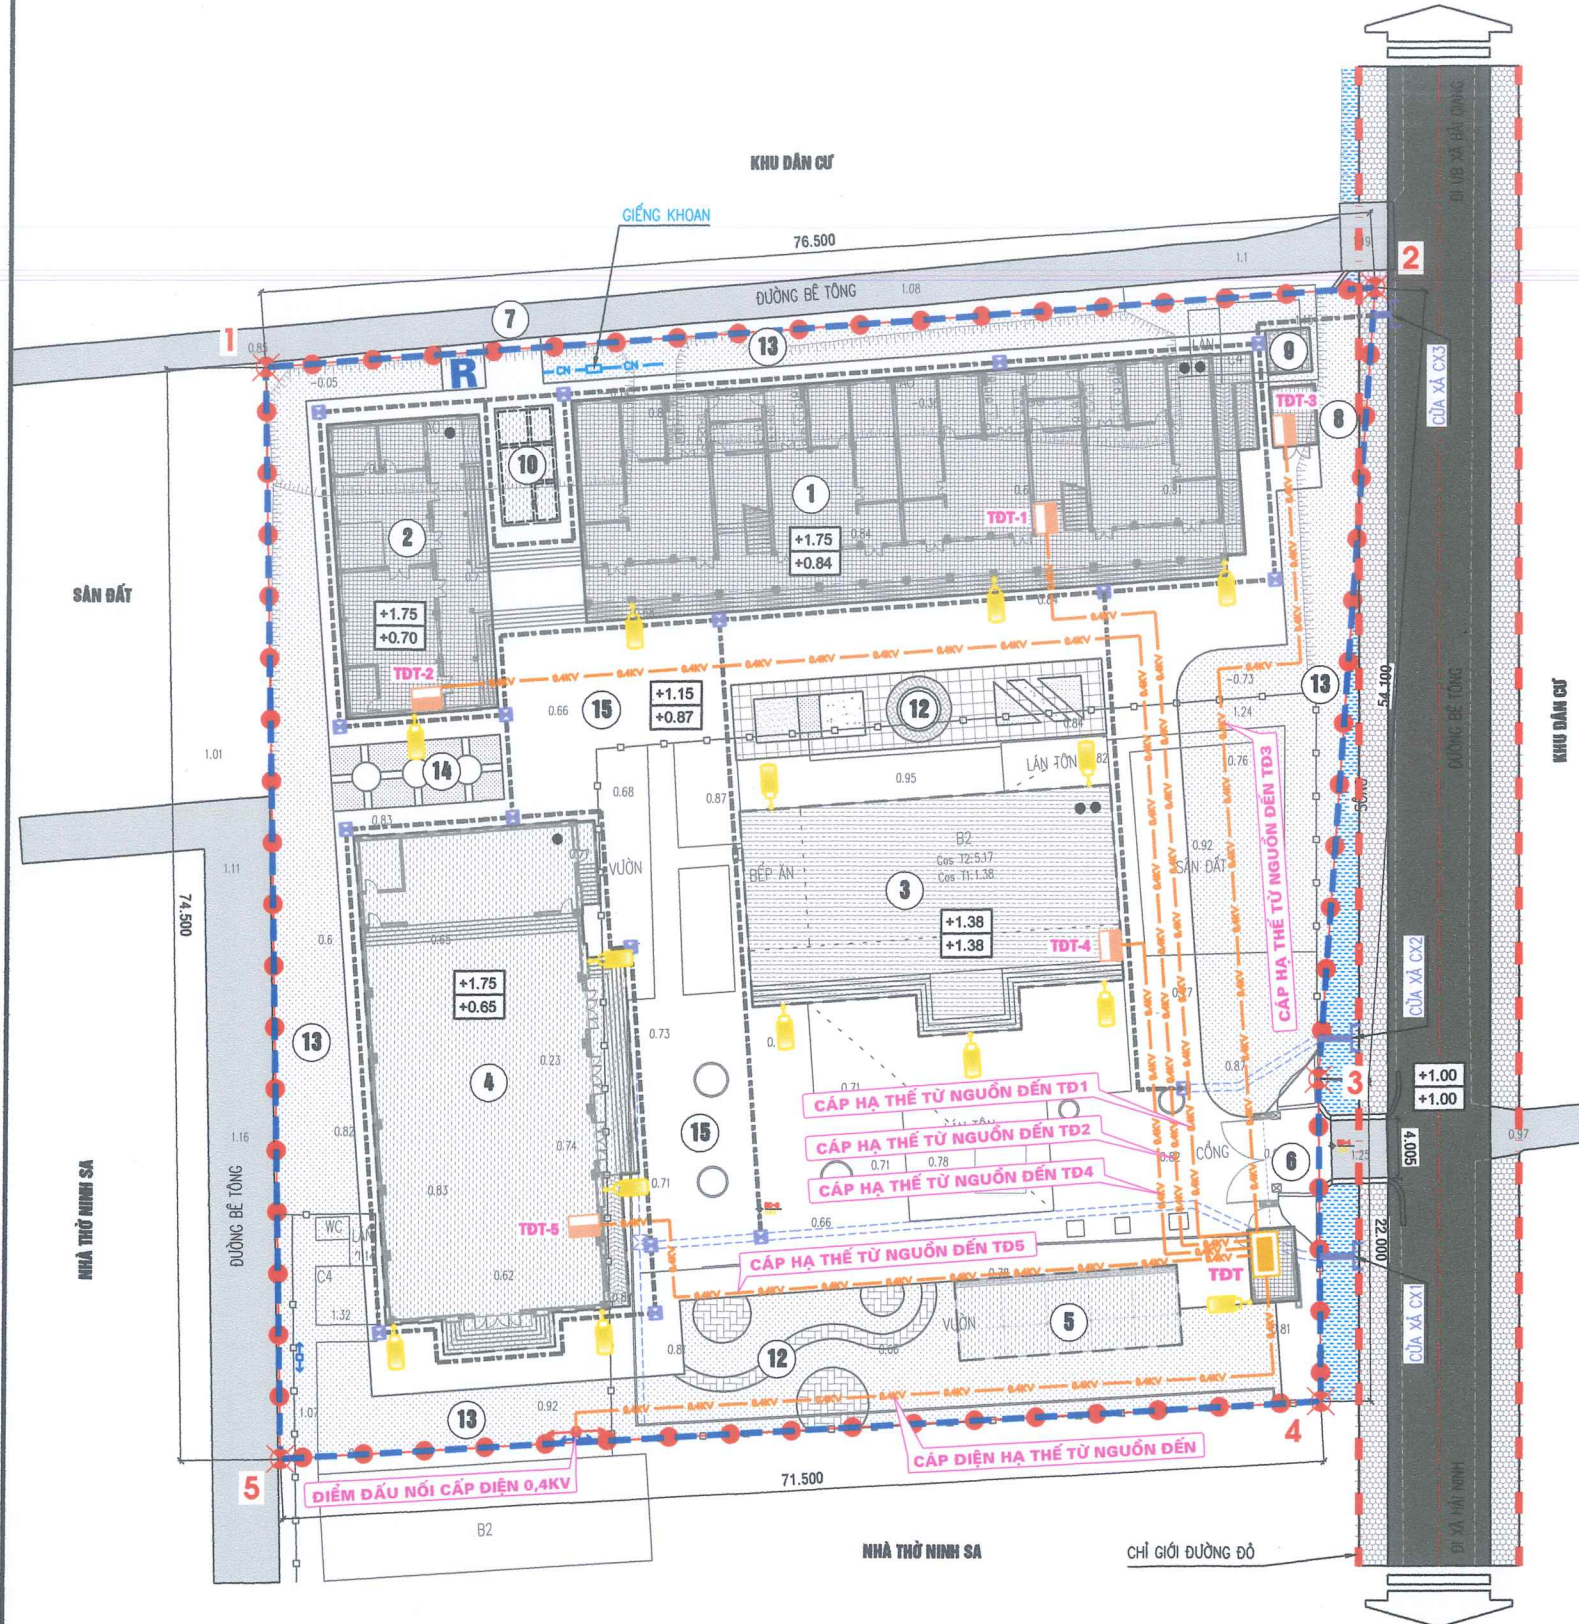

- KÝ HIỆU:**
- CÔNG TRÌNH XÂY MỚI
 - CÔNG TRÌNH CẢI TẠO
 - CÔNG TRÌNH XÂY MỚI GIAI ĐOẠN SAU
 - SÂN BÊ TÔNG
 - ĐẤT CÂY XANH
 - SÔNG HỒ, MẶT NƯỚC
 - ĐƯỜNG QUY HOẠCH
 - ĐƯỜNG BÊ TÔNG
 - RANH GIỚI KHU ĐẤT
 - RANH GIỚI QUY HOẠCH
 - TƯỜNG RÀO
 - RÃNH THOÁT NƯỚC HIỆN CÓ
 - RÃNH THOÁT NƯỚC LÀM MỚI
 - ĐƯỜNG DÂY HẠ THẾ 0.4KV
 - ĐƯỜNG NƯỚC
 - CỘT ĐIỆN HIỆN HỮU
 - TỦ ĐIỆN TỔNG CÔNG TRÌNH
 - TỦ ĐIỆN TỔNG HẠNG MỤC CÔNG TRÌNH
 - ĐÈN CHIẾU SÁNG GẮN TƯỜNG
 - TẦNG CAO
 - CAO ĐỘ THIẾT KẾ
 - CAO ĐỘ HIỆN TRẠNG
 - MỐC GIỚI KHU ĐẤT

HẠNG MỤC CÔNG TRÌNH	KÝ HIỆU
KHOẢNG PHÒNG NUÔI DƯỠNG, CHĂM SÓC, GIÁO DỤC TRẺ	1
KHOẢNG PHÒNG TỔ CHỨC ĂN	2
KHOẢNG PHÒNG NUÔI DƯỠNG, CHĂM SÓC, GIÁO DỤC TRẺ + HCQT	3
NHÀ ĐA NĂNG	4
NHÀ ĐỂ XE CHO GIÁO VIÊN	5
CỔNG CHÍNH, NHÀ BẢO VỆ	6
CỔNG PHỤ	7
TRẠM BƠM PCCC	8
BỂ NƯỚC PCCC (BỂ NGẦM)	9
BỂ XLNT (BỂ NGẦM)	10
SÂN CHƠI CHUNG	11
SÂN CHƠI CỦA NHÓM TRẺ, LỚP MẪU GIÁO	12
VƯỜN CÂY, BÃI CỎ	13
KHU ĐẤT CHO TRẺ KHÁM PHÁ	14
SÂN BÊ TÔNG	15

GHI CHÚ:

- CẤP HẠ THẾ CẤP ĐIỆN TỪ NGUỒN ĐẾN TỦ ĐIỆN TĐ1, TĐ2, TĐ3 LÀ CẤP ĐIỆN LÀM MỚI.
- CẤP HẠ THẾ CẤP ĐIỆN TỪ NGUỒN ĐẾN TỦ ĐIỆN TĐ5 LÀ CẤP ĐIỆN LÀM MỚI GIAI ĐOẠN SAU.
- CẤP HẠ THẾ CẤP ĐIỆN TỪ NGUỒN ĐẾN TỦ ĐIỆN TĐ4 LÀ CẤP ĐIỆN HIỆN CÓ.

STT	VẬT TƯ, THIẾT BỊ	ĐƠN VỊ	KHỐI LƯỢNG
1	CÁP VẬN XOẮN (2X16) MM2	M	465

DỰ ÁN, ĐỊA ĐIỂM:
QUY HOẠCH TỔNG MẶT BẰNG TRƯỜNG MẦM NON KHU HÙNG CƯỜNG HẢI GIANG XÃ HẢI AN, TỈNH NINH BÌNH

TÊN BẢN VẼ:
BẢN ĐỒ QUY HOẠCH HỆ THỐNG CẤP ĐIỆN + CHIẾU SÁNG


BẢN VẼ: QH-05	GHÉP: 01 A3	TỶ LỆ: 1/500
THIẾT KẾ	KTS. MAI TRUNG THÀNH	
CHỦ NHIỆM	KTS. MAI TRUNG THÀNH	
PHÒNG THIẾT KẾ	KS. PHẠM NGỌC DUY	
Q.L. KỸ THUẬT	KS. PHẠM NGỌC DUY	

GIÁM ĐỐC:




KS. NGUYỄN VĂN DIỄN
CÔNG TY CP TƯ VẤN XÂY DỰNG THƯƠNG MẠI 689
ĐC: SỐ 31 - KHU 2 - XÃ NGHĨA HUNG - TỈNH NINH BÌNH

TỈNH NINH BÌNH
TRƯỜNG MẦM NON KHU HÙNG CƯỜNG HẢI GIANG XÃ HẢI AN
BẢN ĐỒ QUY HOẠCH HỆ THỐNG CẤP NƯỚC VÀ CỨU HỎA
TỶ LỆ 1:500

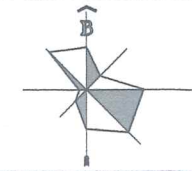

THƯỚC TỈ LỆ
0 5 10 25M

ỦY BAN NHÂN DÂN XÃ HẢI AN

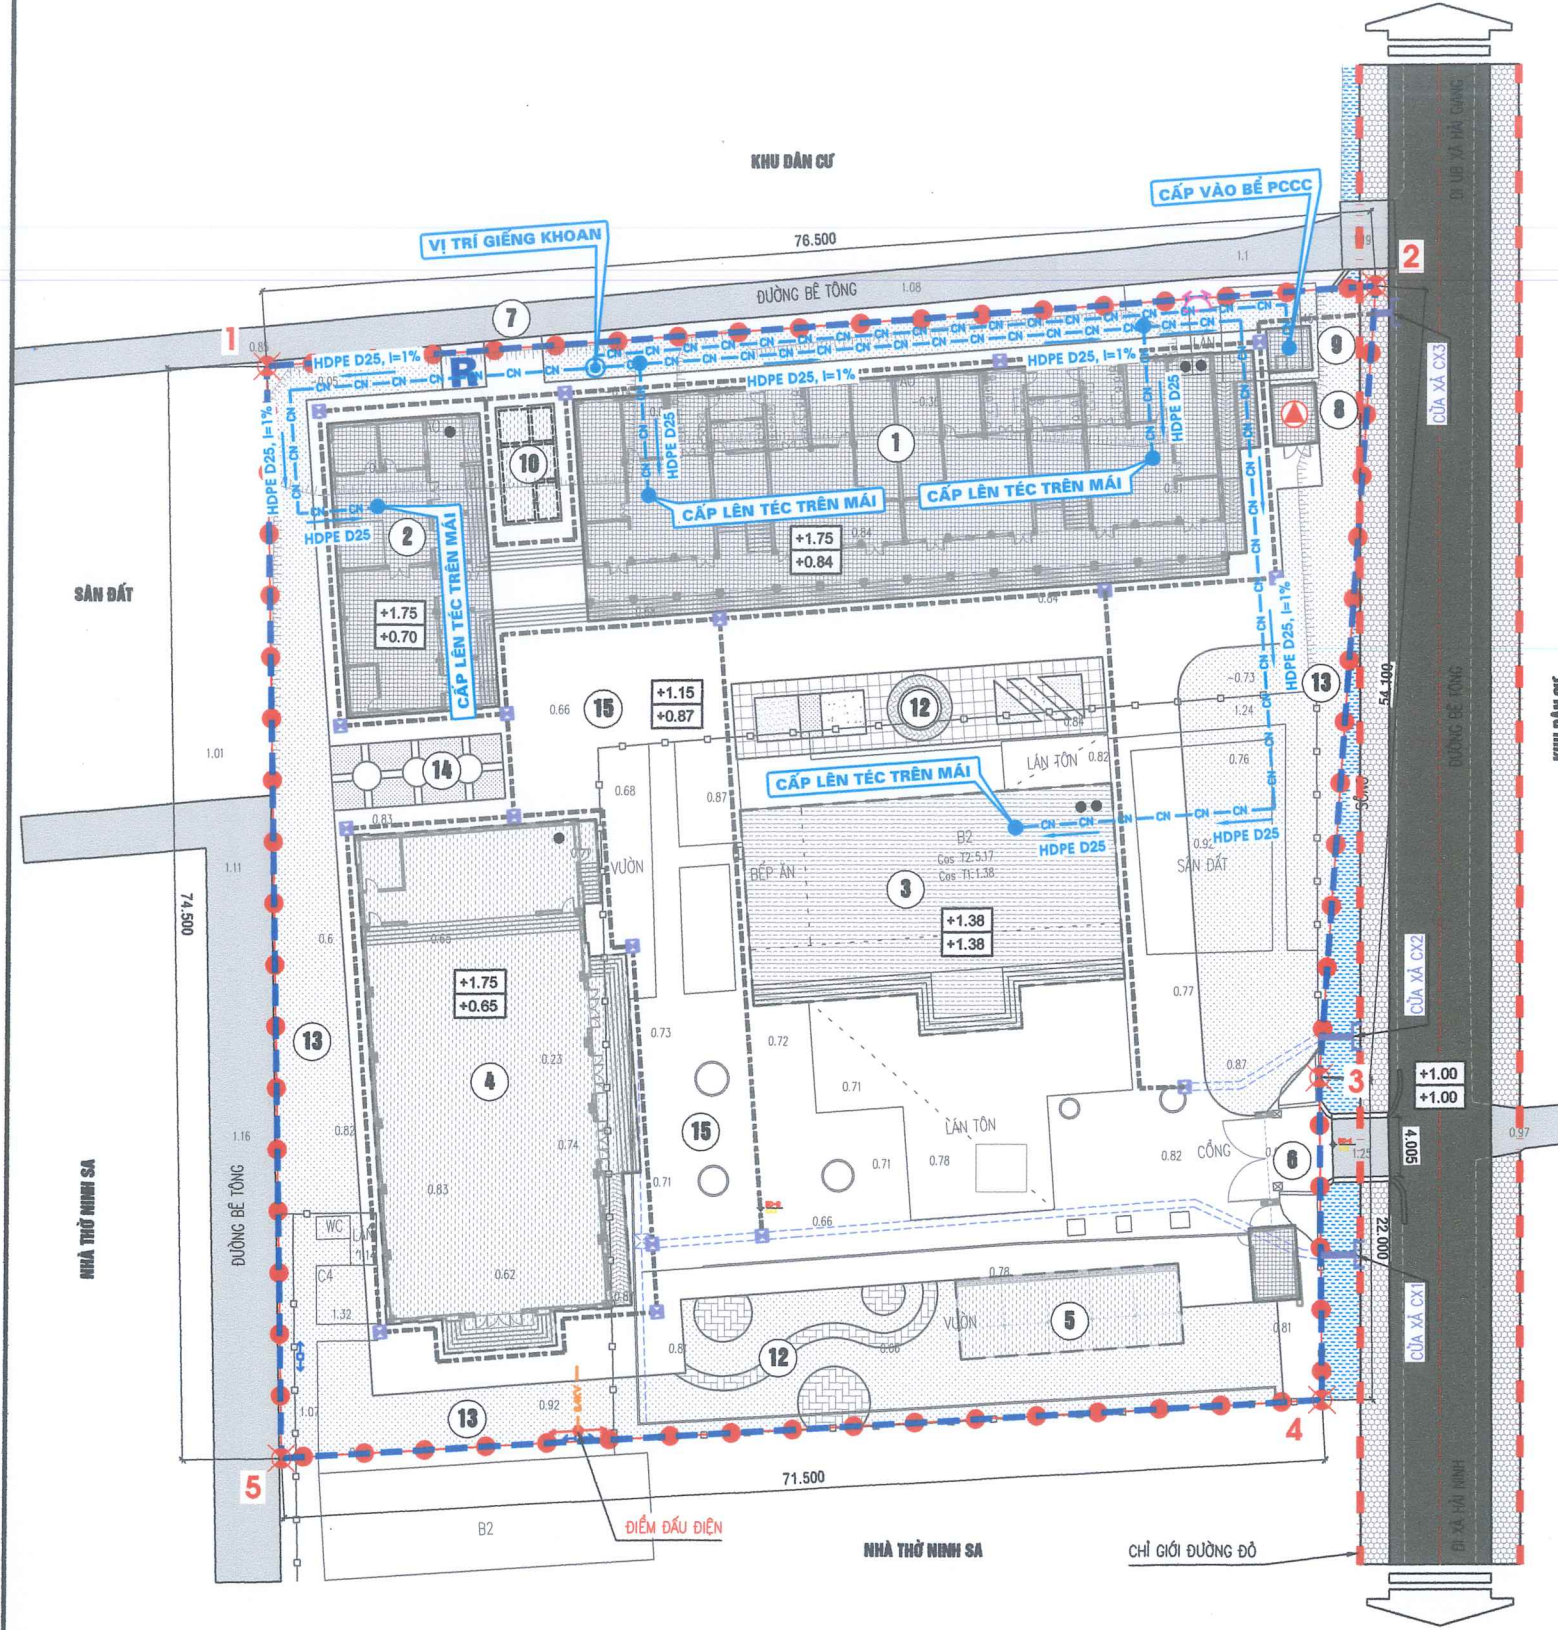

- KÝ HIỆU:**
- CÔNG TRÌNH XÂY MỚI
 - CÔNG TRÌNH CẢI TẠO
 - CÔNG TRÌNH XÂY MỚI GIAI ĐOẠN SAU
 - SÀN BÊ TÔNG
 - ĐẤT CÂY XANH
 - SÔNG HỒ, MẶT NƯỚC
 - ĐƯỜNG QUY HOẠCH
 - ĐƯỜNG BÊ TÔNG
 - RANH GIỚI KHU ĐẤT
 - RANH GIỚI QUY HOẠCH
 - TƯỜNG RÀO
 - RÃNH THOÁT NƯỚC HIỆN CÓ
 - RÃNH THOÁT NƯỚC LÀM MỚI
 - ĐƯỜNG DÂY HẠ THẾ 0.4KV
 - ĐƯỜNG ỐNG CẤP NƯỚC
 - CỘT ĐIỆN HIỆN HỮU
 - ĐIỂM CẤP NƯỚC
 - ĐIỂM ĐẶT MÁY BƠM CỨU HỎA
 - TRỤ TIẾP NƯỚC CHỮA CHÁY
 - TẦNG CAO
 - CAO ĐỘ THIẾT KẾ
 - CAO ĐỘ HIỆN TRẠNG
 - MỐC GIỚI KHU ĐẤT

HẠNG MỤC CÔNG TRÌNH	KÝ HIỆU
KHOẢNG PHÒNG NUÔI DƯỠNG, CHĂM SÓC, GIÁO DỤC TRẺ	1
KHOẢNG PHÒNG TỔ CHỨC ĂN	2
KHOẢNG PHÒNG NUÔI DƯỠNG, CHĂM SÓC, GIÁO DỤC TRẺ + HCQT	3
NHÀ ĐA NĂNG	4
NHÀ ĐỂ XE CHO GIÁO VIÊN	5
CỔNG CHÍNH, NHÀ BẢO VỆ	6
CỔNG PHỤ	7
TRẠM BƠM PCCC	8
BỂ NƯỚC PCCC (BỂ NGẦM)	9
BỂ XLNT (BỂ NGẦM)	10
SÂN CHƠI CHUNG	11
SÂN CHƠI CỦA NHÓM TRẺ, LỚP MẪU GIÁO	12
VƯỜN CÂY, BÃI CỎ	13
KHU ĐẤT CHO TRẺ KHÁM PHÁ	14
SÂN BÊ TÔNG	15

GHI CHÚ:
- ĐƯỜNG ỐNG CẤP NƯỚC CHO CÁC KHOẢNG PHÒNG NUÔI DƯỠNG, CHĂM SÓC, GIÁO DỤC TRẺ, HCQT, KHOẢNG PHÒNG TỔ CHỨC ĂN, BỂ NƯỚC PCCC LÀ ĐƯỜNG ỐNG LÀM MỚI.

STT	VẬT TƯ, THIẾT BỊ	ĐƠN VỊ	KHỐI LƯỢNG
1	ỐNG HDPE D25	M	300

DỰ ÁN, ĐỊA ĐIỂM:
QUY HOẠCH TỔNG MẶT BẰNG TRƯỜNG MẦM NON KHU HÙNG CƯỜNG HẢI GIANG XÃ HẢI AN, TỈNH NINH BÌNH

TÊN BẢN VẼ:
BẢN ĐỒ QUY HOẠCH HỆ THỐNG CẤP NƯỚC VÀ CỨU HỎA


BẢN VẼ: QH-06	GHÉP: 01 A3	TỶ LỆ: 1/500
THIẾT KẾ	KTS. MAI TRUNG THÀNH	
CHỦ NHIỆM	KTS. MAI TRUNG THÀNH	
PHÒNG THIẾT KẾ	KS. PHẠM NGỌC DUY	
Q.L. KỸ THUẬT	KS. PHẠM NGỌC DUY	

GIÁM ĐỐC:




KS. NGUYỄN VĂN DIỄN
CÔNG TY CP TƯ VẤN XÂY DỰNG THƯƠNG MẠI 689
ĐC: SỐ 31 - KHU 2 - XÃ NGHĨA HUNG - TỈNH NINH BÌNH

TỈNH NINH BÌNH
TRƯỜNG MẦM NON KHU HÙNG CƯỜNG HẢI GIANG XÃ HẢI AN
BẢN ĐỒ QUY HOẠCH HỆ THỐNG THOÁT NƯỚC, QUẢN LÝ CHẤT THẢI RẮN
TỶ LỆ 1:500

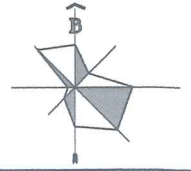

BẢNG TỔNG HỢP THOÁT NƯỚC			
STT	HẠNG MỤC CÔNG VIỆC	ĐƠN VỊ	KHỐI LƯỢNG
1	RÀNH THOÁT NƯỚC B300	M	406
2	GA THU NƯỚC MƯA	CÁI	17
3	ỐNG THOÁT NƯỚC THẢI D110	M	150
4	ỐNG THOÁT NƯỚC THẢI D400	M	75
5	BỂ XỬ LÝ NƯỚC THẢI	CÁI	1

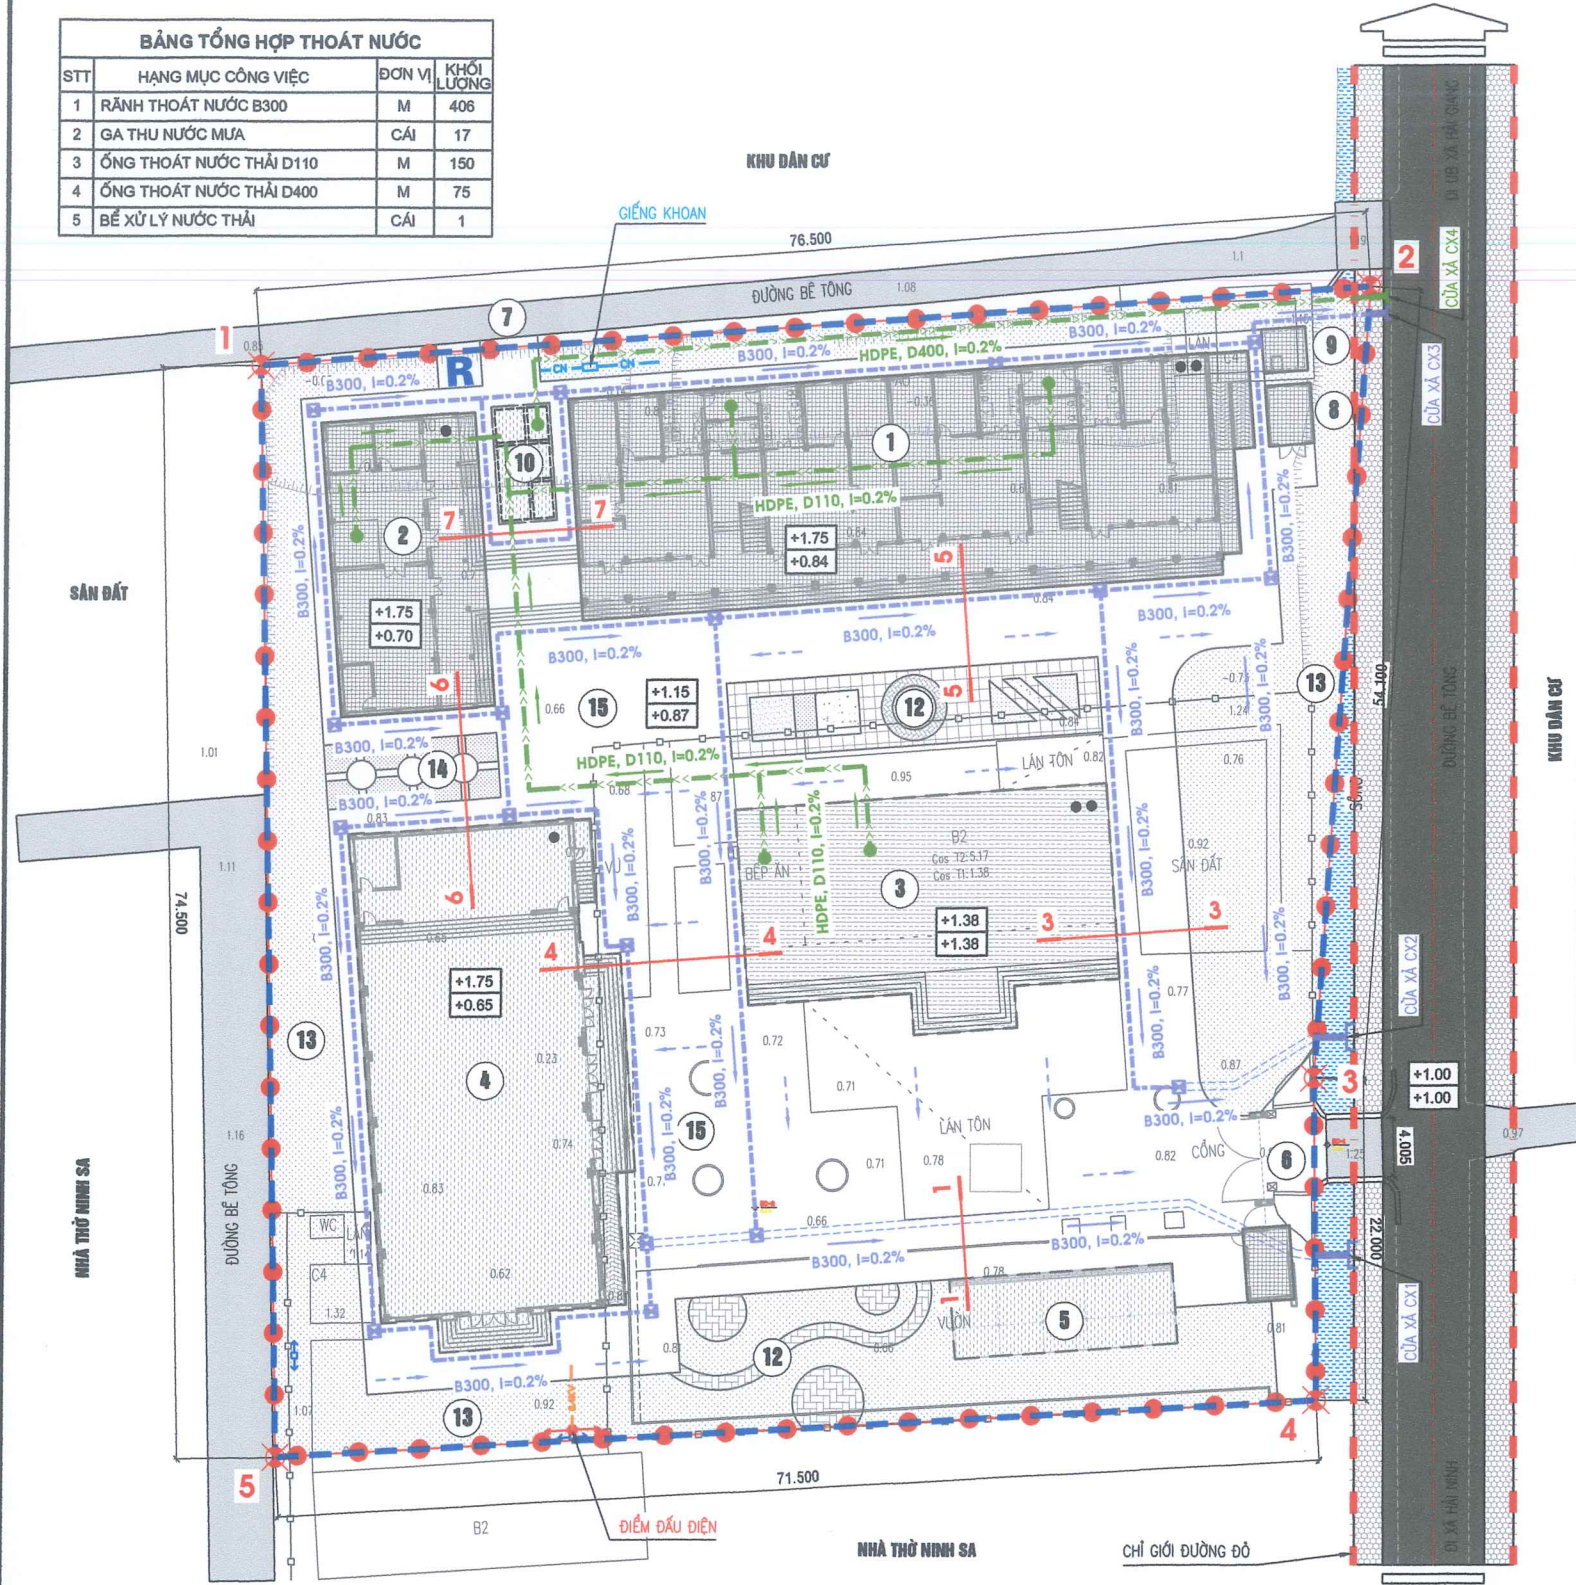

- KÝ HIỆU:**
- CÔNG TRÌNH XÂY MỚI
 - CÔNG TRÌNH CẢI TẠO
 - CÔNG TRÌNH XÂY MỚI GIAI ĐOẠN SAU
 - SÀN BÊ TÔNG
 - ĐẤT CÂY XANH
 - SÔNG HỒ, MẶT NƯỚC
 - ĐƯỜNG QUY HOẠCH
 - ĐƯỜNG BÊ TÔNG
 - RANH GIỚI KHU ĐẤT
 - RANH GIỚI QUY HOẠCH
 - TƯỜNG RÀO
 - MỐC GIỚI KHU ĐẤT
 - RÀNH THOÁT NƯỚC HIỆN CÓ
 - RÀNH THOÁT NƯỚC LÀM MỚI
 - ĐƯỜNG ỐNG THOÁT NƯỚC THẢI
 - HƯỚNG THOÁT NƯỚC
 - HƯỚNG THOÁT NƯỚC MẶT SÀN
 - ĐƯỜNG ĐIỆN
 - ĐƯỜNG NƯỚC
 - CỘT ĐIỆN
 - KHU VỰC TẬP KẾT CHẤT THẢI RẮN
 - TẦNG CAO
 - CAO ĐỘ THIẾT KẾ
 - CAO ĐỘ HIỆN TRẠNG

HẠNG MỤC CÔNG TRÌNH	KÝ HIỆU	HẠNG MỤC CÔNG TRÌNH	KÝ HIỆU
KHỐI PHÒNG NUÔI DƯỠNG, CHĂM SÓC, GIÁO DỤC TRẺ	1	BỂ NƯỚC PCCC (BỂ NGÂM)	9
KHỐI PHÒNG TỔ CHỨC ĂN	2	BỂ XLNT (BỂ NGÂM)	10
KHỐI PHÒNG NUÔI DƯỠNG, CHĂM SÓC, GIÁO DỤC TRẺ + HCQT	3	SÂN CHƠI CHUNG	11
NHÀ ĐA NĂNG	4	SÂN CHƠI CỦA NHÓM TRẺ, LỚP MẪU GIÁO	12
NHÀ ĐỂ XE CHO GIÁO VIÊN	5	VƯỜN CÂY, BÀI CỎ	13
CỔNG CHÍNH, NHÀ BẢO VỆ	6	KHU ĐẤT CHO TRẺ KHÁM PHÁ	14
CỔNG PHỤ	7	SÀN BÊ TÔNG	15
TRẠM BƠM PCCC	8		







DỰ ÁN, ĐỊA ĐIỂM:
 QUY HOẠCH TỔNG MẶT BẰNG TRƯỜNG MẦM NON KHU HÙNG CƯỜNG HẢI GIANG XÃ HẢI AN, TỈNH NINH BÌNH

TÊN BẢN VẼ:
BẢN ĐỒ QUY HOẠCH HỆ THỐNG THOÁT NƯỚC, QUẢN LÝ CHẤT THẢI RẮN

BẢN VẼ: GH-07	GHÉP: 01 A3	TỶ LỆ: 1/500
THIẾT KẾ	KTS. MAI TRUNG THÀNH	
CHỦ NHIỆM	KTS. MAI TRUNG THÀNH	
PHÒNG THIẾT KẾ	KS. PHẠM NGỌC DUY	
Q.L. KỸ THUẬT	KS. PHẠM NGỌC DUY	

GIÁM ĐỐC:

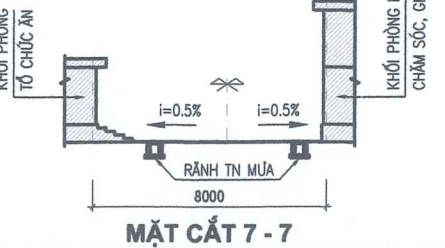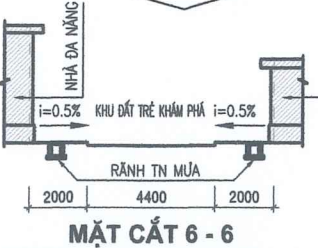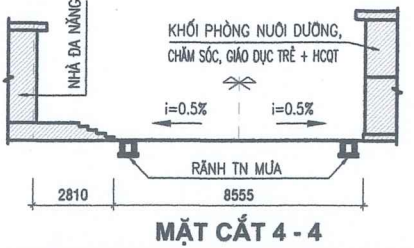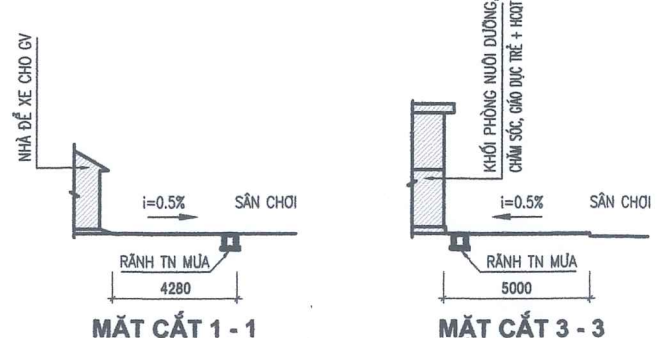

KS. NGUYỄN VĂN DIỄN
 CÔNG TY CP TƯ VẤN XÂY DỰNG THƯƠNG MẠI 689
 ĐC: SỐ 31 - KHU 2 - XÃ NGHĨA HÙNG - TỈNH NINH BÌNH

