

MẶT BẰNG CẤP ĐIỆN

ĐÃ THẨM TRA

ĐIỂM ĐẦU NỐI ĐIỆN Ngày... tháng... năm 20...

M.S.Đ. 2600918620

CÔNG TY CỔ PHẦN SẢN XUẤT VÀ THƯƠNG MẠI KIM SƠN

ĐƠN VỊ THIẾT KẾ

TR. VIỆT NAM

PHÚ THỌ

CÔNG TY CP TƯ VẤN KIẾN TRÚC VÀ THIẾT KẾ PHÚ THỌ

Địa chỉ: Đường Trần Phú - TP. Việt Trì

Trụ sở: Phú Thọ

TH. S: TRẦN XUÂN NGHĨA

KIỂM TRA

KS: NGÔ ĐỨC VƯỢNG

CHỦ TRÌ

ĐÀO TRỌNG CHÍNH

THIẾT KẾ

CÔNG TRÌNH:

NGUYỄN HỒNG THU

HẠNG MỤC:


TÊN BẢN VẼ:

TỶ LỆ:

KÝ HIỆU BẢN VẼ

HOÀN THÀNH

CÔNG TY TNHH VIỆT MỸ

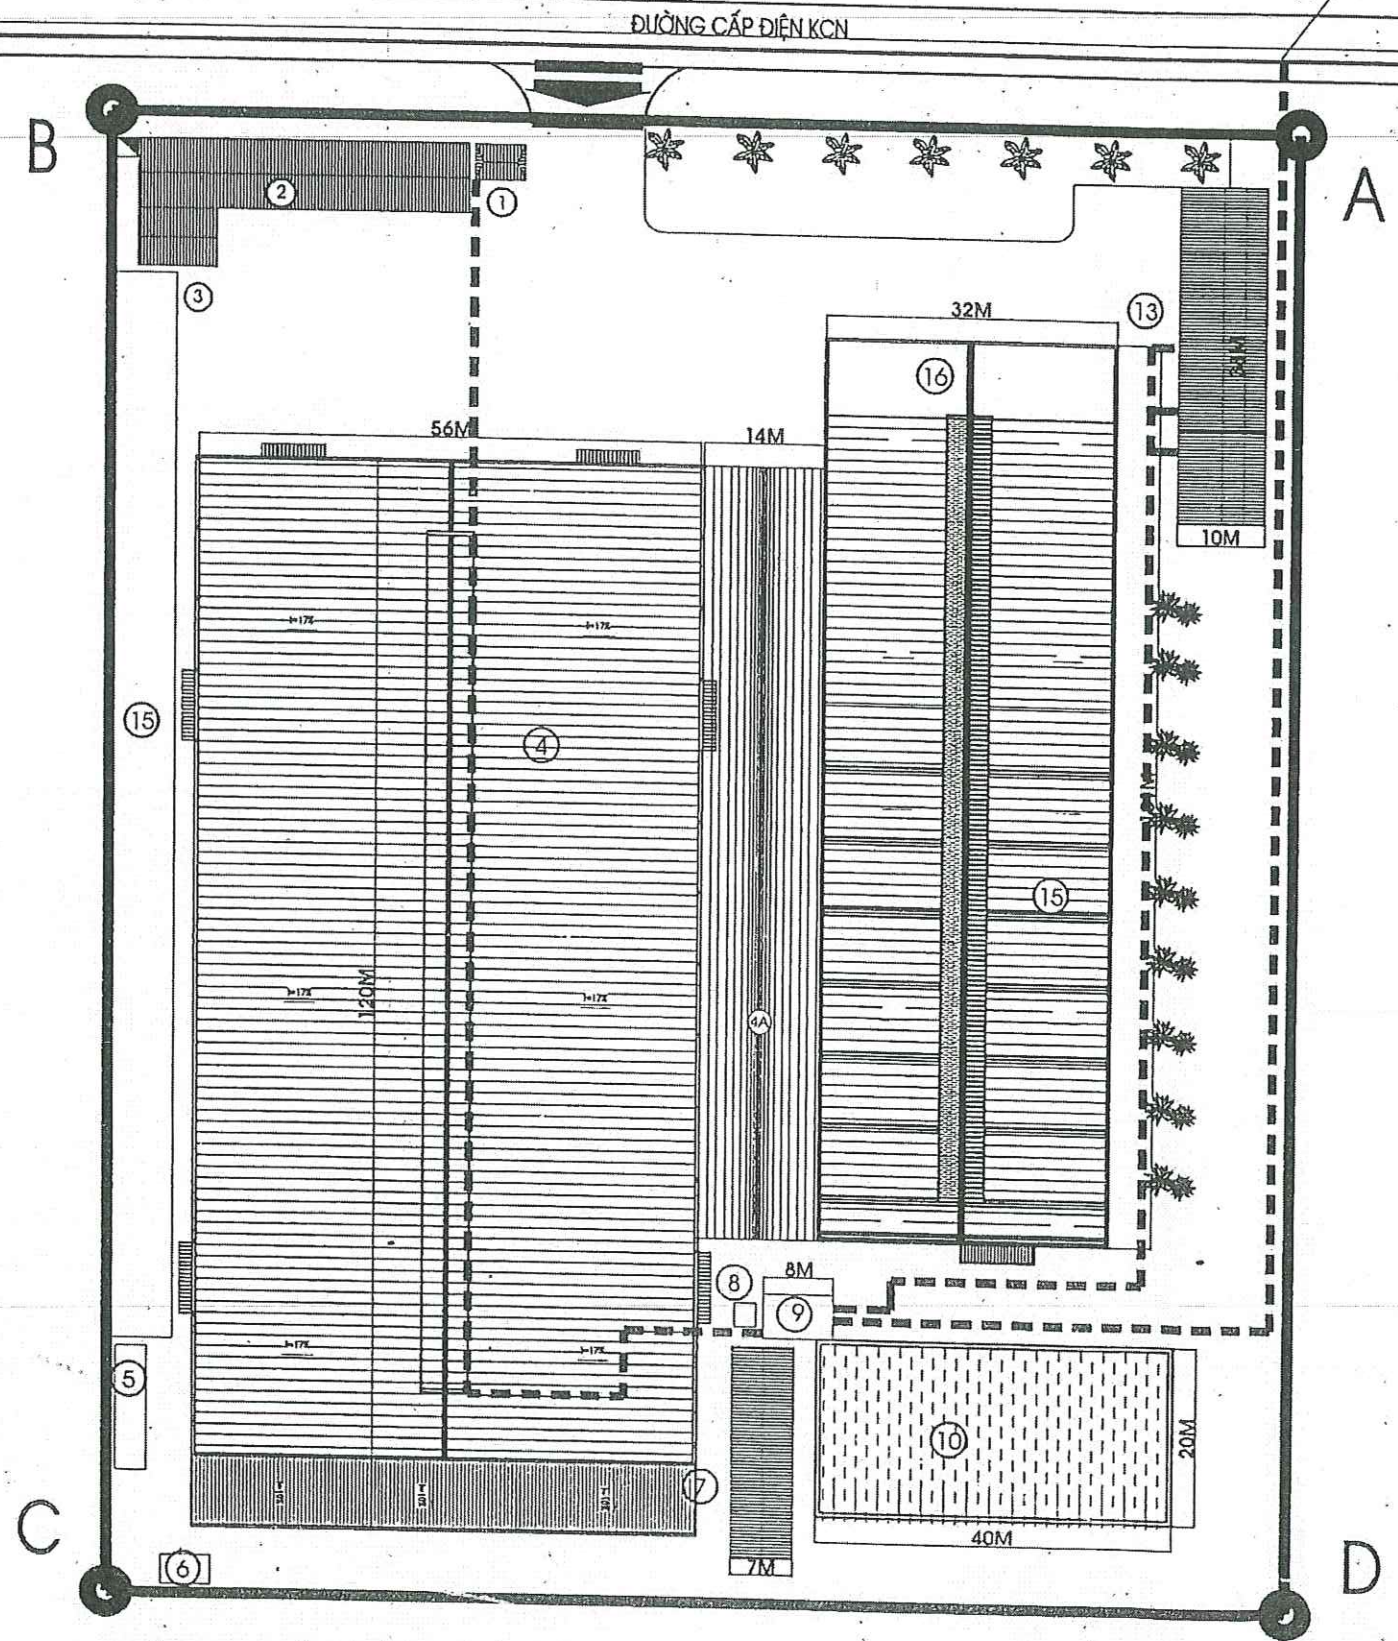

GHI CHÚ:
—— DƯỜNG ĐIỆN KCN
—— DƯỜNG ĐIỆN NHÀ MÁY

MƯƠNG THOÁT NƯỚC CHUNG

RANH GIỚI KCN


BAN QUẢN LÝ CÁC KCN PHÚ THỌ

PHÓ TRƯỞNG BAN

Phạm Hồng

CD

NĂM 2016

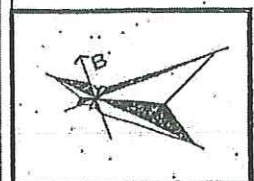


MẶT BẰNG CẤP NƯỚC

ĐIỂM ĐẦU NỒI CẤP NƯỚC

ĐƯỜNG N3 - KCN TRUNG HÀ

CÔNG TY TNHH VIỆT MỸ

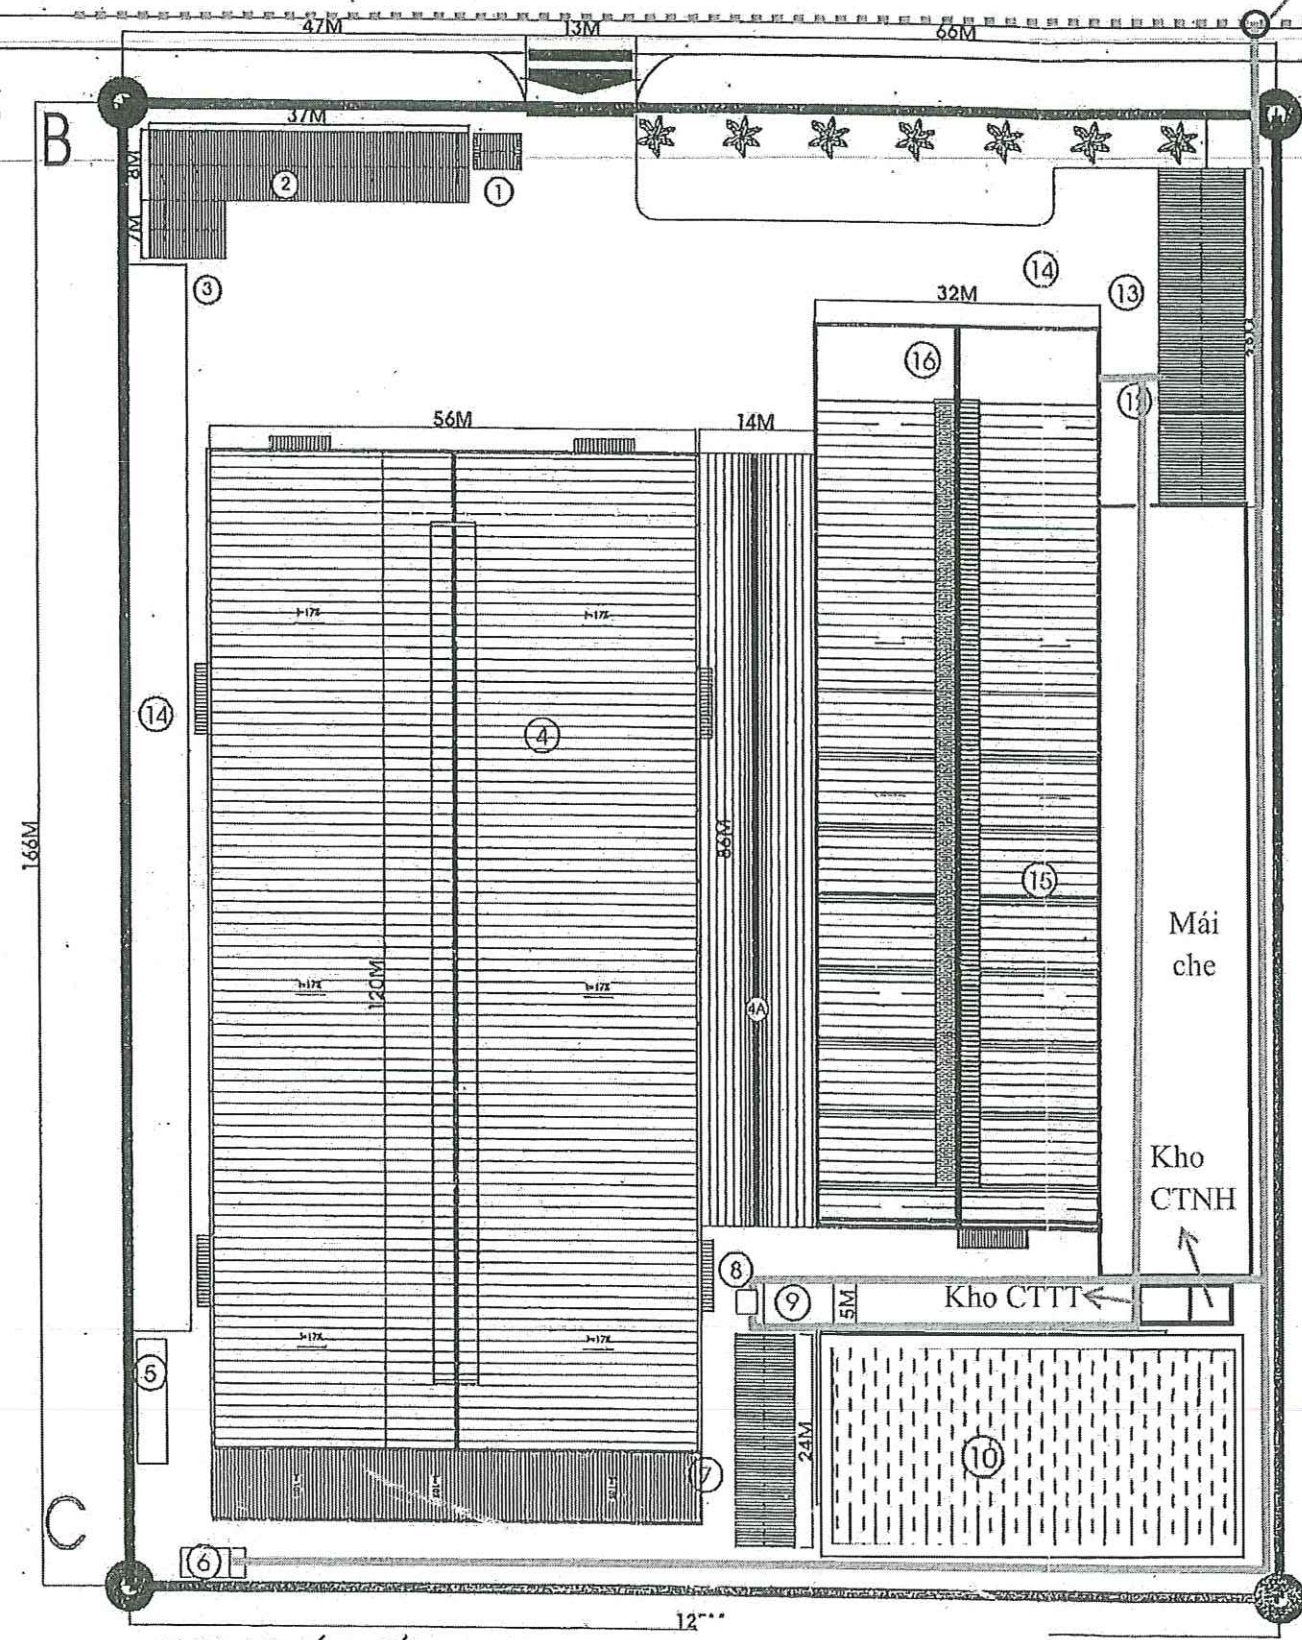


GHI CHÚ

- ĐƯỜNG NƯỚC KCN
- ĐƯỜNG NƯỚC NHÀ MÁY

GHI CHÚ:

1. Nhà bảo vệ
2. Nhà xe
3. Nhà kho
4. Nhà xưởng số 1
- 4A. Mái vòm
5. Cụm bể nước + təc nước
6. Nhà vệ sinh
7. Nhà cơ khí + máy phát điện
8. Bể nước sản xuất
9. Trạm biến áp
10. Ao sinh thái
11. Nhà bếp
12. Nhà vệ sinh
13. Nhà ăn ca
14. Đường + sân bê tông
15. Nhà xưởng số 2
16. Nhà điều hành

TRUNG TÂM THỦY LỢI MIỀN NÚI PHÍA BẮC
ĐÃ THẨM TRA
Ngày.....tháng.....năm 20.....
Người thẩm tra.....

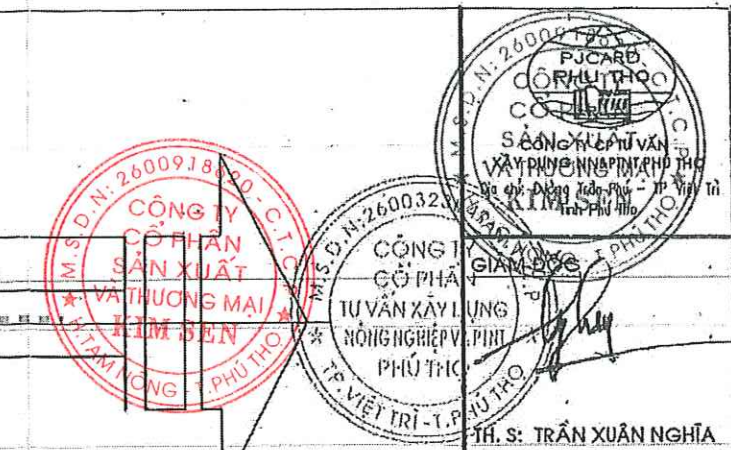

KIỂM TRA

KS: NGÔ ĐỨC VƯỢNG

CHỦ TRÌ

ĐÀO TRỌNG CHÍNH

THIẾT KẾ

NGUYỄN HỒNG THU

CÔNG TRÌNH:

NHÀ MÁY
CHẾ BIẾN GỖ VÁN ÉP
VÀ ĐỒ GỖ CAO CẤP

HẠNG MỤC:

SƠ ĐỒ VỊ TRÍ

TÊN BẢN VẼ:

MẶT BẰNG
CẤP NƯỚC

TỶ LỆ:

KÝ HIỆU BẢN VẼ


MBT

HOÀN THÀNH

PHÓ TRƯỞNG BAN

NĂM 2016


RANH GIỚI KCN

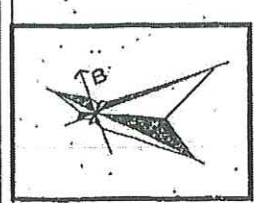

MẶT BẰNG THOÁT NƯỚC THẢI

ĐƯỜNG N3 - KCN TRUNG HÀ

CÔNG TY TNHH VIỆT MỸ

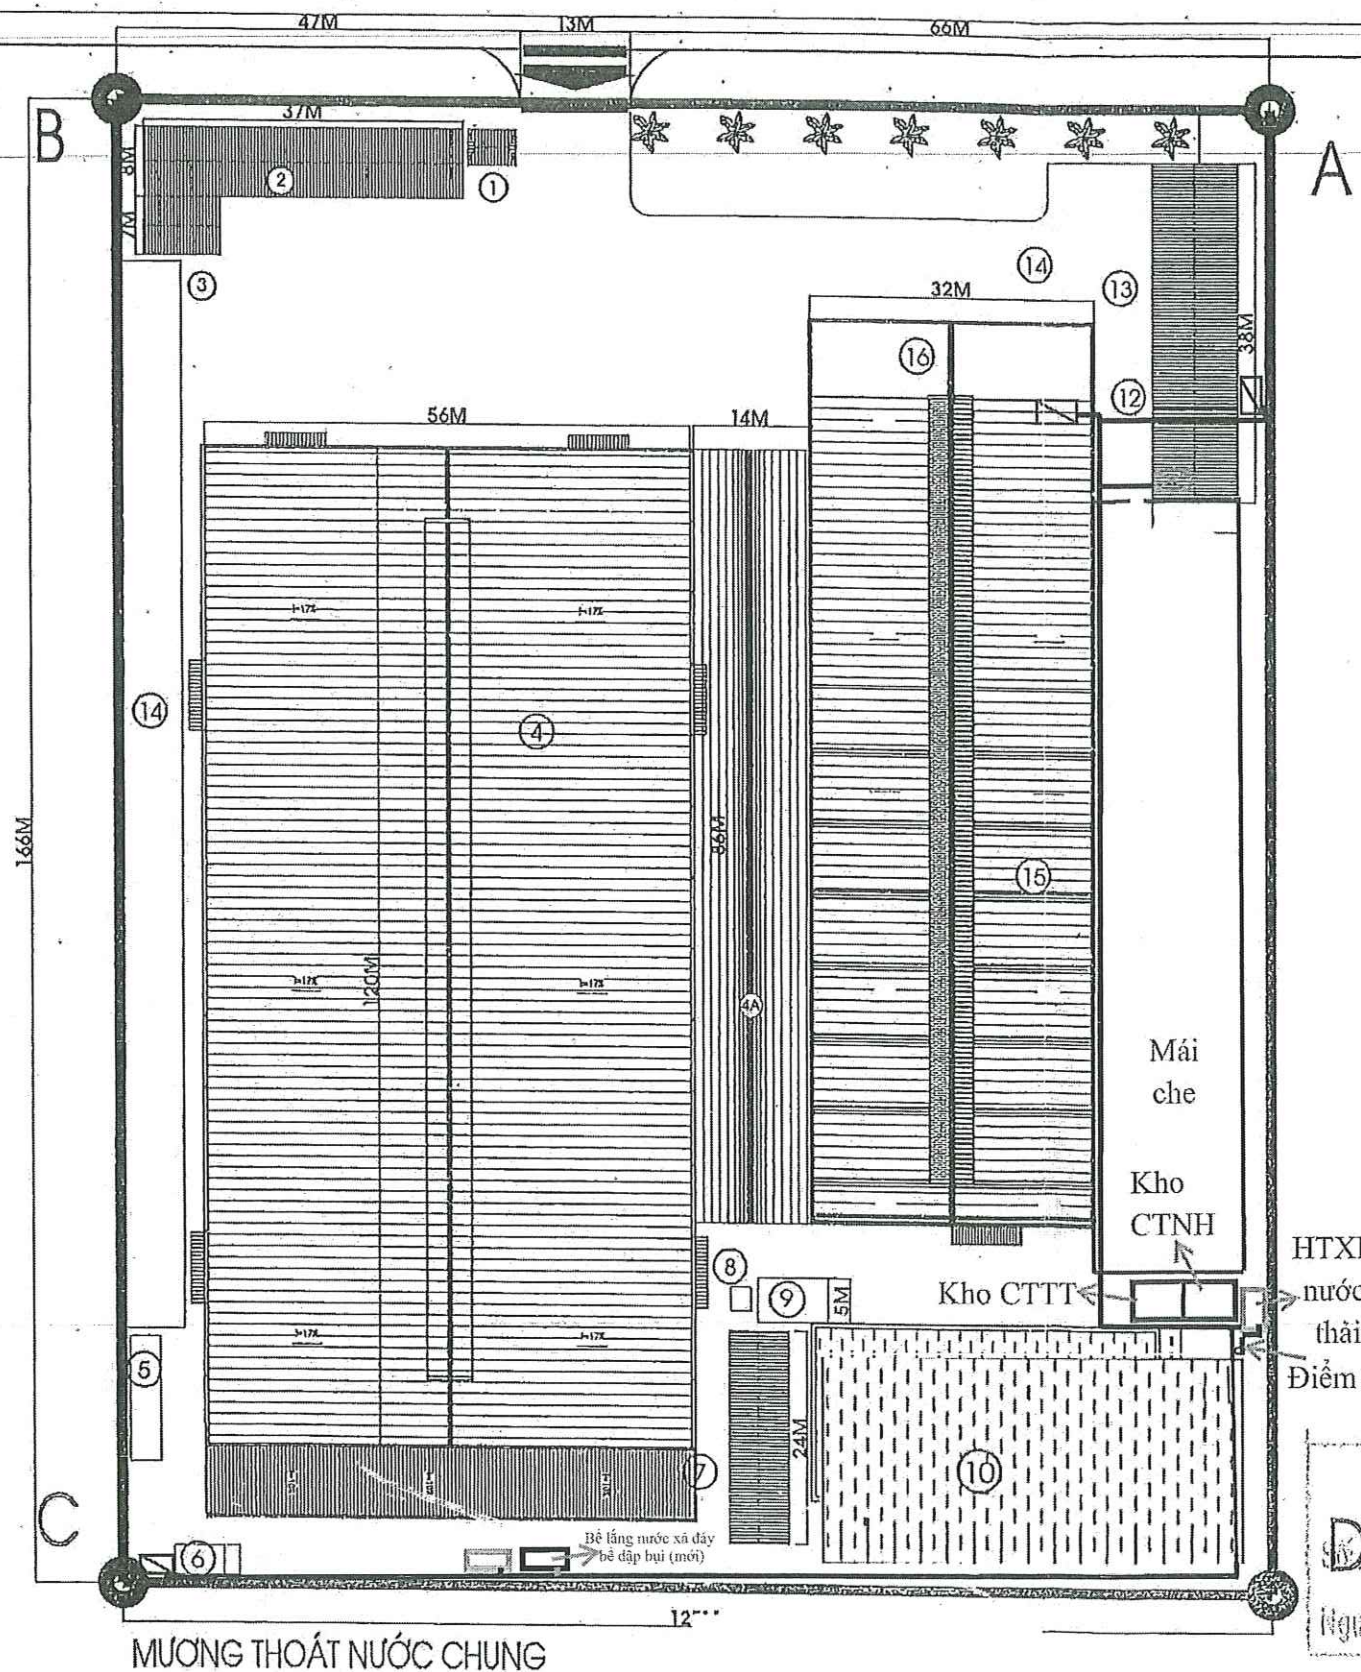

GHI CHÚ

-  BỂ LẮNG
-  BỂ TÁCH DẦU MỠ
-  BỂ TỰ HOẠI
-  ĐƯỜNG THOÁT NƯỚC THẢI

GHI CHÚ:


1. Nhà bảo vệ
2. Nhà xe
3. Nhà kho
4. Nhà xưởng số 1
- 4A. Mái vòm
5. Cúm bể nước + təc nước
6. Nhà vệ sinh
7. Nhà cơ khí + máy phát điện
8. Bể nước sản xuất
9. Trạm biến áp
10. Ao sinh thái
11. Nhà bếp
12. Nhà vệ sinh
13. Nhà ăn ca
14. Đường + sân bê tông
15. Nhà xưởng số 2
16. Nhà điều hành

HTXL
nước
thải
Điểm xả thải

HY LỢI MIỄN NỘI PHÍA BẮC

ĐÃ THẨM TRA

Ngày... tháng... năm 20...
Người thẩm tra...

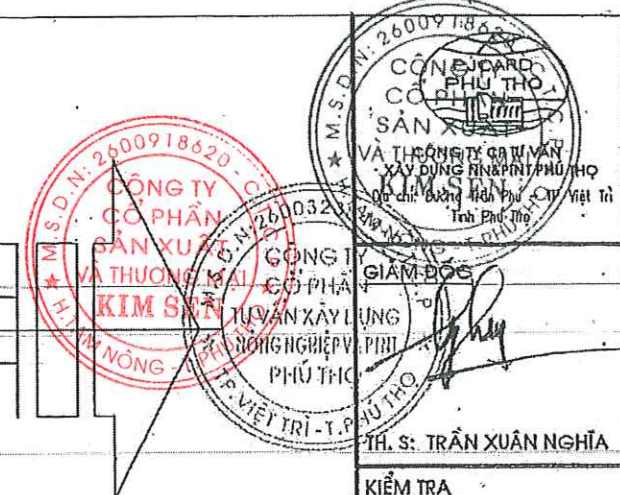

KIỂM TRA

KS: NGÔ ĐỨC VƯỢNG

CHỦ TRÌ

ĐÀO TRỌNG CHÍNH

THIẾT KẾ

NGUYỄN HỒNG THU

CÔNG TRÌNH:

NHÀ MÁY
CHẾ BIẾN GỖ VÁN ÉP
VÀ ĐÓ GỖ CAO CẤP

HẠNG MỤC:

SƠ ĐỒ VỊ TRÍ

TÊN BẢN VẼ:

MẶT BẰNG THOÁT
NƯỚC THẢI


TỶ LỆ:

KÝ HIỆU BẢN VẼ

MBTT


HOÀN THÀNH

NĂM 2016

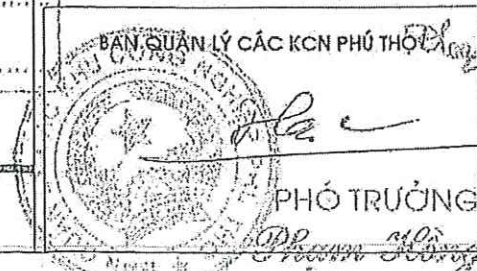


PHÓ TRƯỞNG BAN

RANH GIỚI KCN

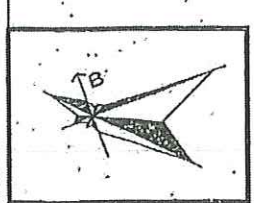

SƠ ĐỒ VỊ TRÍ LẤY MẪU THEO CHƯƠNG TRÌNH GIÁM SÁT MÔI TRƯỜNG

CÔNG TY TNHH VIỆT MỸ

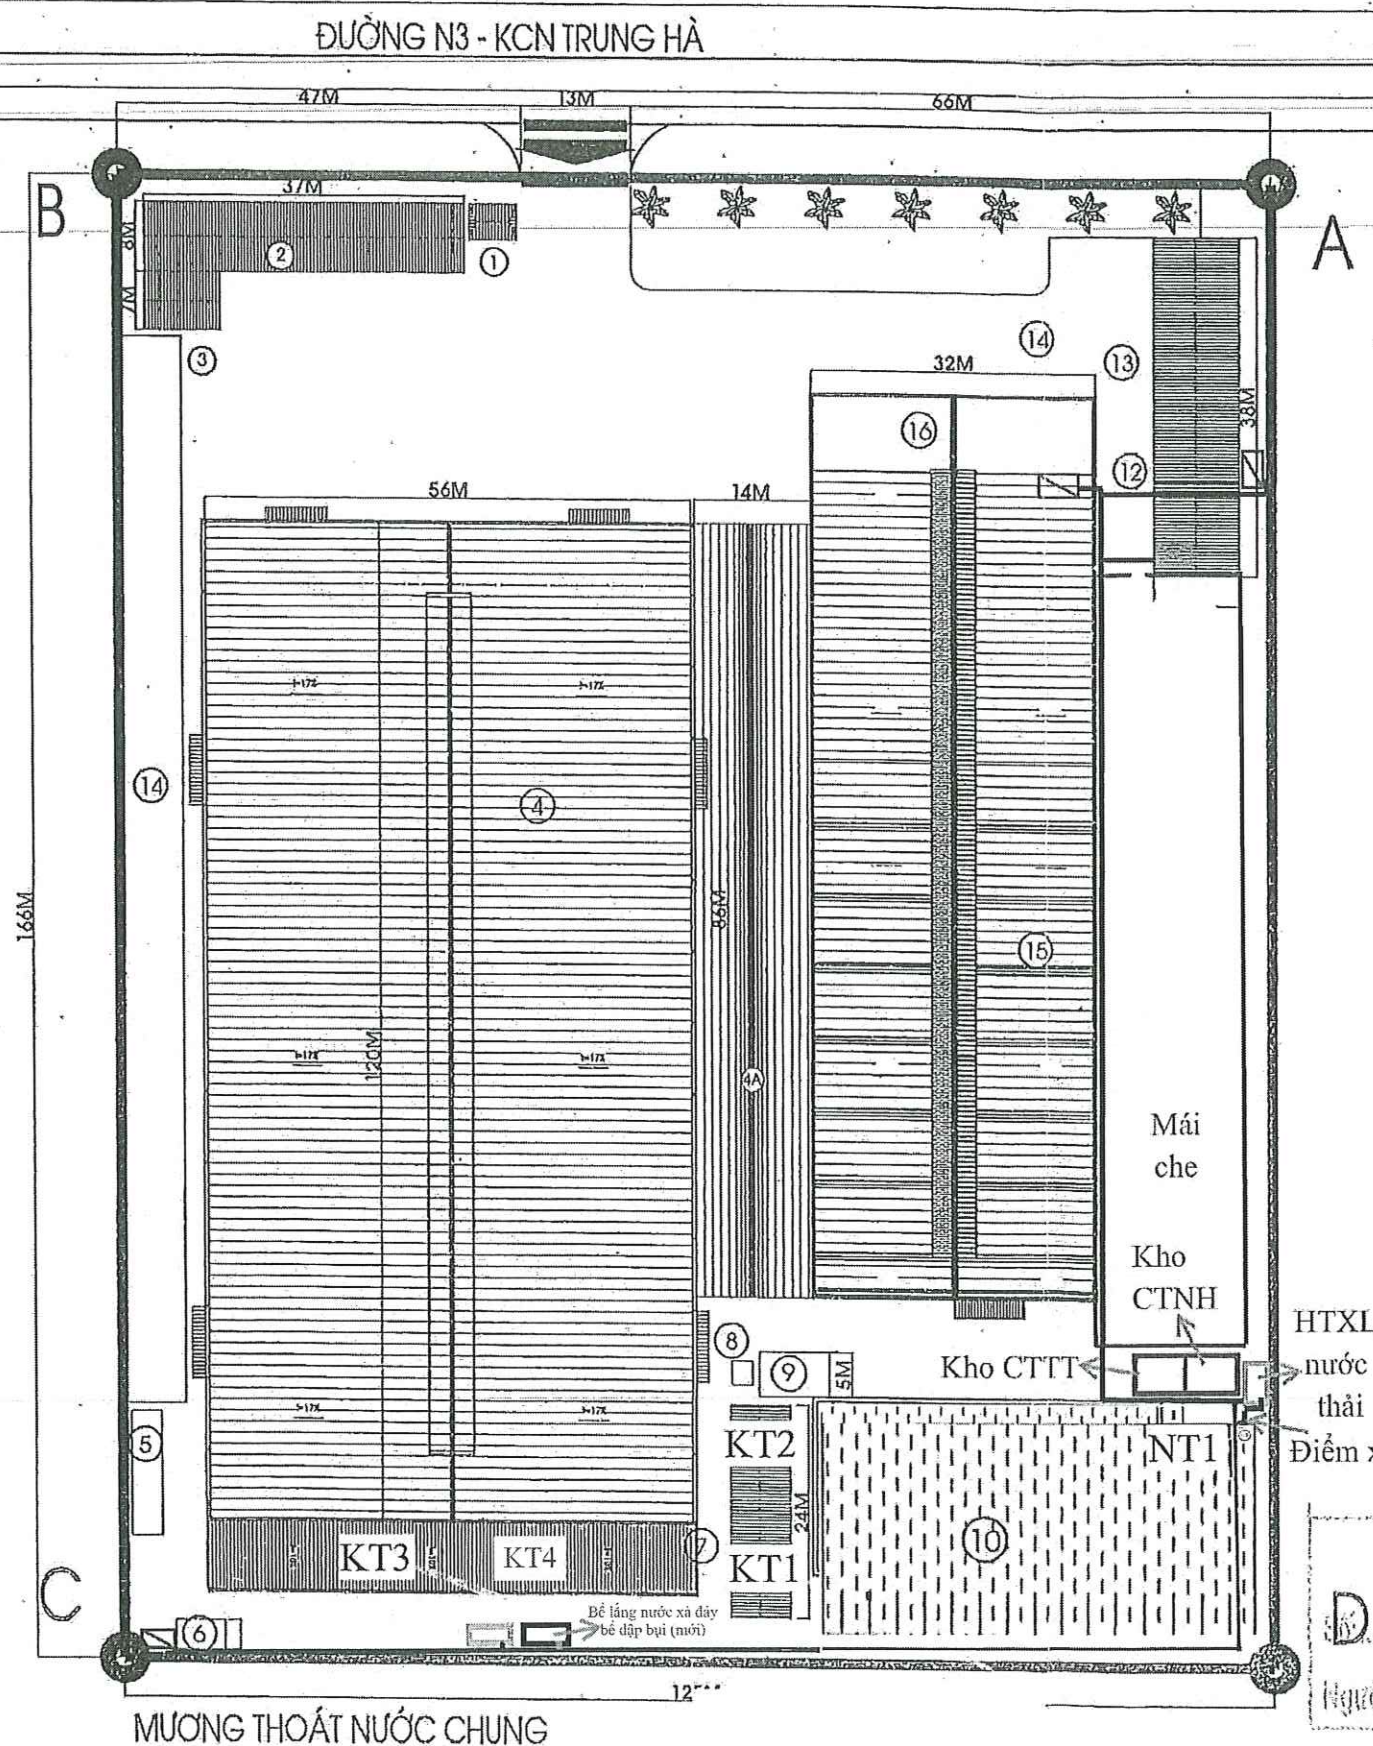

VỊ TRÍ LẤY MẪU	KÝ HIỆU
Mẫu bụi thải sau HTXL công đoạn chà thô lần 1	KT1
Mẫu bụi sau HTXL công đoạn chà thô lần 2, cắt cạnh và chà thành phẩm	KT2
Mẫu khí thải sau HTXL lò đốt cấp nhiệt cho lò dầu truyền nhiệt công đoạn ép nóng số 1	KT3
Mẫu nước thải sau HTXL nước thải sinh hoạt	NT
Mẫu khí thải sau HTXL lò đốt cấp nhiệt cho lò dầu truyền nhiệt công đoạn ép nóng số 2	KT4

GHI CHÚ:

1. Nhà bảo vệ
2. Nhà xe
3. Nhà kho
4. Nhà xưởng số 1
- 4A. Mái vòm
5. Cúm bể nước + təc nước
6. Nhà vệ sinh
7. Nhà cơ khí + máy phát điện
8. Bể nước sản xuất
9. Trạm biến áp
10. Ao sinh thái
11. Nhà bếp
12. Nhà vệ sinh
13. Nhà ăn ca
14. Đường + sân bê tông
15. Nhà xưởng số 2
16. Nhà điều hành

HTXL nước thải
Điểm xả thải

ĐÃ THẨM TRA

Ngày... tháng... năm 20...
Người thẩm tra...



KIỂM TRA

KS: NGỖ ĐỨC VƯỢNG

CHỦ TRÌ

ĐÀO TRỌNG CHÍNH

THIẾT KẾ

NGUYỄN HỒNG THU

CÔNG TRÌNH:

NHÀ MÁY
CHẾ BIẾN GỖ VÁN ÉP
VÀ ĐÓ GỖ CAO CẤP

HẠNG MỤC:

SƠ ĐỒ VỊ TRÍ

TÊN BẢN VẼ:

MẶT BẰNG THOÁT
NƯỚC THẢI

TỶ LỆ:

KÝ HIỆU BẢN VẼ


MBT

HOÀN THÀNH


PHÓ TRƯỞNG BAN...
THÁNG... NĂM 2016

BỀ TÁCH DẦU MỠ


MẶT CẮT 1-1

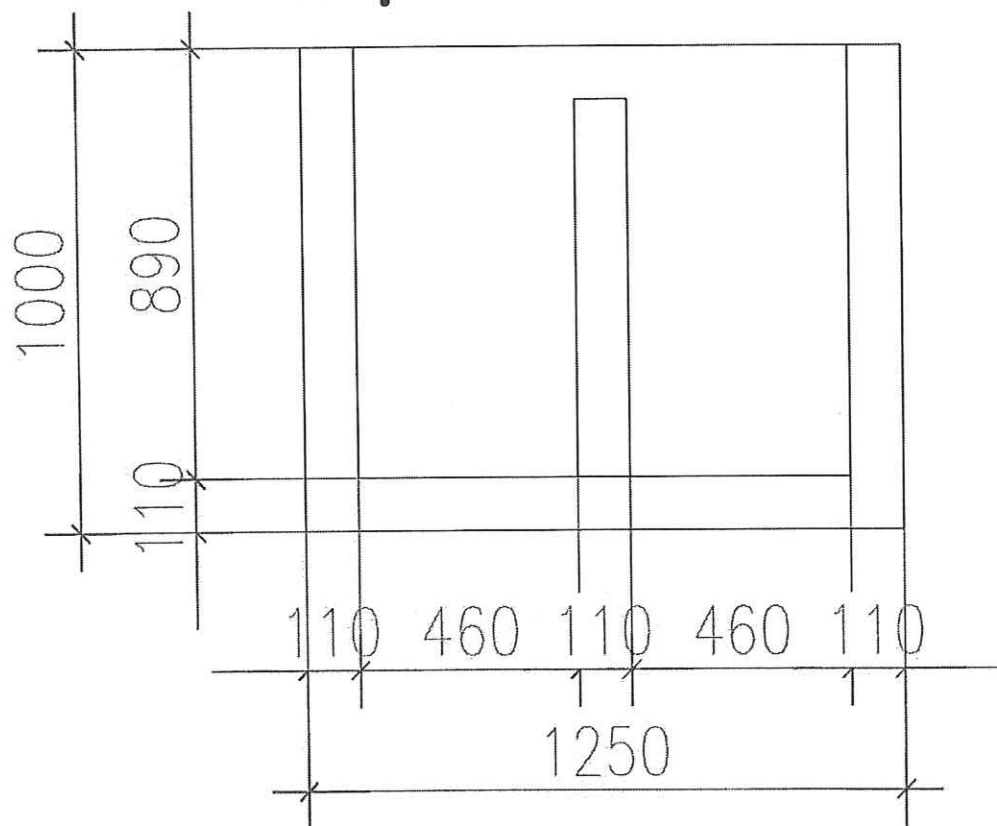


MẶT CẮT 2-2

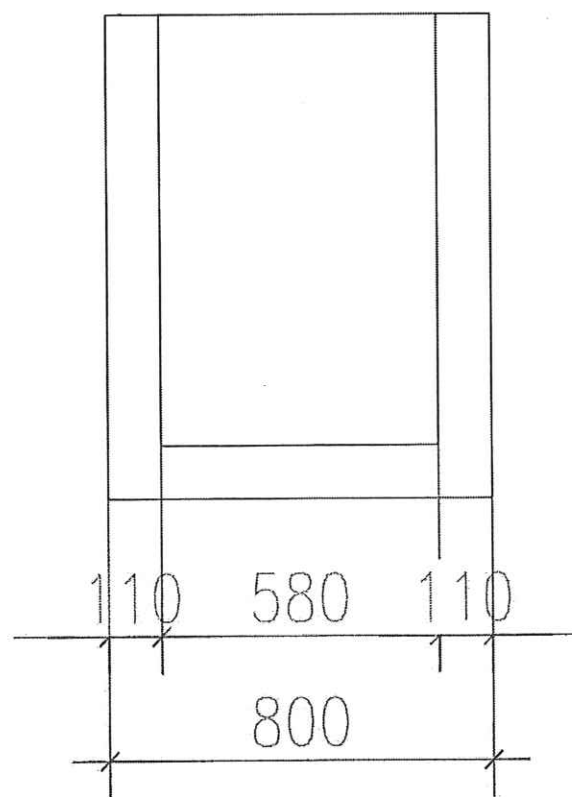

MẶT BẰNG

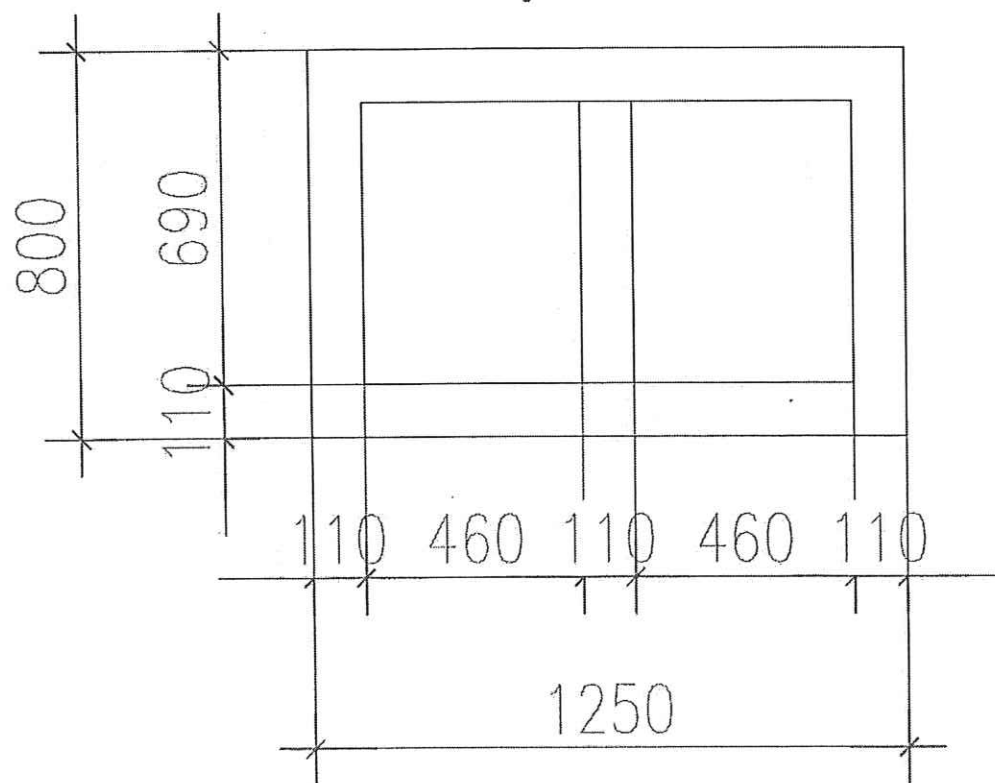

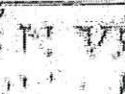CÔNG TY CP ĐẦU TƯ XÂY DỰNG VÀ KẾT CẤU ALPHA			
BẢN VẼ KẾT CẤU			
Ngày: 26/05/2015			
Người lập	Đơn vị	Công	Giám đốc
			
P. X. Nguyễn			Giám đốc P. Minh Hoa
Nguyễn Chánh Quân			



LẦN	ĐANG - TỰ	NGÀY DUYỆT
1		

**CÔNG TY CP SẢN XUẤT
VÀ THƯƠNG MẠI KIM SEN**

TÊN CÔNG TY:
NHÀ MÁY CHẾ BIẾN GỖ
VÁN ÉP

HỌA SẴN XĐ:
NGUYỄN VĂN HỮU - PHẠM VĂN

**CÔNG TY CP ĐẦU TƯ XD
VÀ KẾT CẤU ALPHA**

STENOGR:	
CHỖ TRỊ KẾT CẤU:	
NHÂN VIÊN TRUY	
CHỦ TRỊ KẾT CẤU:	
DẶNG VĂN LONG	
CLICE:	
NHÂN VIÊN TRUY	

HỒ SƠ TKBNVTC


BÊ TÁCH DẦU MỠ

KT-01	KT-01
-------	-------


Hieu chenh LẦN NỘI DUNG ĐIỀU HÀNH		Ngày 09/04/2017	
M.S.D.N: 26009 CÔNG TY CỔ PHẦN SẢN XUẤT VÀ THƯƠNG MẠI KIM SEN		M.S.D.N: 26009 CÔNG TY CỔ PHẦN SẢN XUẤT VÀ THƯƠNG MẠI KIM SEN	
M.S.D.N: 26009 CÔNG TY CỔ PHẦN SẢN XUẤT & TM KIM SEN SẢN XUẤT VÀ THƯƠNG MẠI KIM SEN		M.S.D.N: 26009 CÔNG TY CỔ PHẦN SẢN XUẤT & TM KIM SEN SẢN XUẤT VÀ THƯƠNG MẠI KIM SEN	
NHÀ ĐIỀU HÀNH CÁC CÔNG VIỆC PHỤ TRỢ NHÀ MÁY VÁN ÉP		NHÀ ĐIỀU HÀNH CÁC CÔNG VIỆC PHỤ TRỢ NHÀ MÁY VÁN ÉP	
ĐỊA ĐIỂM XÂY DỰNG: KHU CÔNG NGHIỆP TRUNG HẠ HUYỆN TAM NÔNG, TỈNH PHÚ THO		ĐỊA ĐIỂM XÂY DỰNG: KHU CÔNG NGHIỆP TRUNG HẠ HUYỆN TAM NÔNG, TỈNH PHÚ THO	
HẠNG MỤC		WORKS	
HẦM SẤY GỖ.		HẦM SẤY GỖ.	
CƠ QUAN THIẾT KẾ		CƠ QUAN THIẾT KẾ	
CÔNG TY CỔ PHẦN TV&XD VIỆT NGỌC PHÚ THO		CÔNG TY CỔ PHẦN TV&XD VIỆT NGỌC PHÚ THO	
M.S.D.N: 2600451 CÔNG TY CỔ PHẦN TV&XD VIỆT NGỌC PHÚ THO		M.S.D.N: 2600451 CÔNG TY CỔ PHẦN TV&XD VIỆT NGỌC PHÚ THO	
KS: LÊ MINH ANH		KS: LÊ MINH ANH	
CHỦ NHIỆM DẠ		PRO MANAGER	
KS: VŨ VIỆT VƯƠNG		KS: VŨ VIỆT VƯƠNG	
THIẾT KẾ VẼ		DESIGNER- DRAWING	
KS: LÊ ANH VŨ		KS: LÊ ANH VŨ	
KIỂM		VERIFY	
KS: VŨ VIỆT VƯƠNG		KS: VŨ VIỆT VƯƠNG	
GHI ĐOẠN		PERIOD	
THIẾT KẾ BẢN VẼ THI CÔNG		THIẾT KẾ BẢN VẼ THI CÔNG	
TÊN BẢN VẼ		DWG. TITLE	
BẾ PHỐT NHÀ ĐIỀU HÀNH		BẾ PHỐT NHÀ ĐIỀU HÀNH	
TỶ LỆ		SCALE	
NGÀY		DATE	
SỐ BV		DWG-NO	
2017		BP	

BỂ TỰ HOẠI 18 M3


MẶT CẮT 1-1

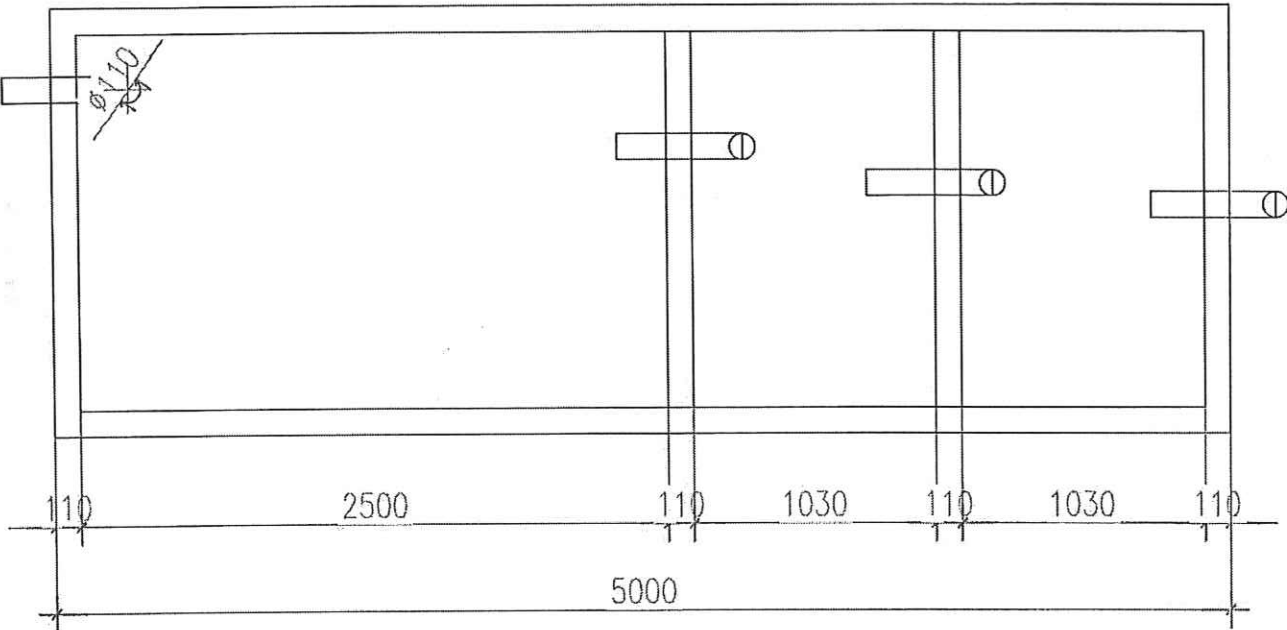

MẶT CẮT 2-2

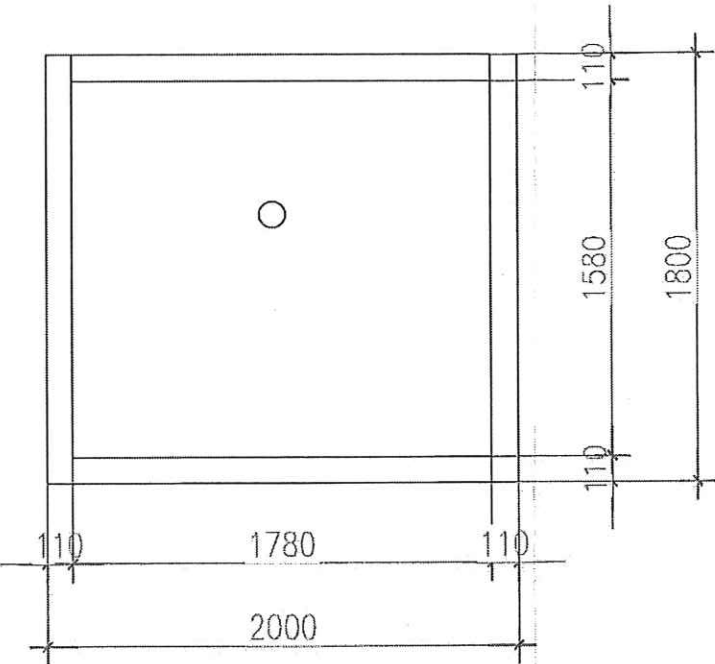

MẶT BẰNG

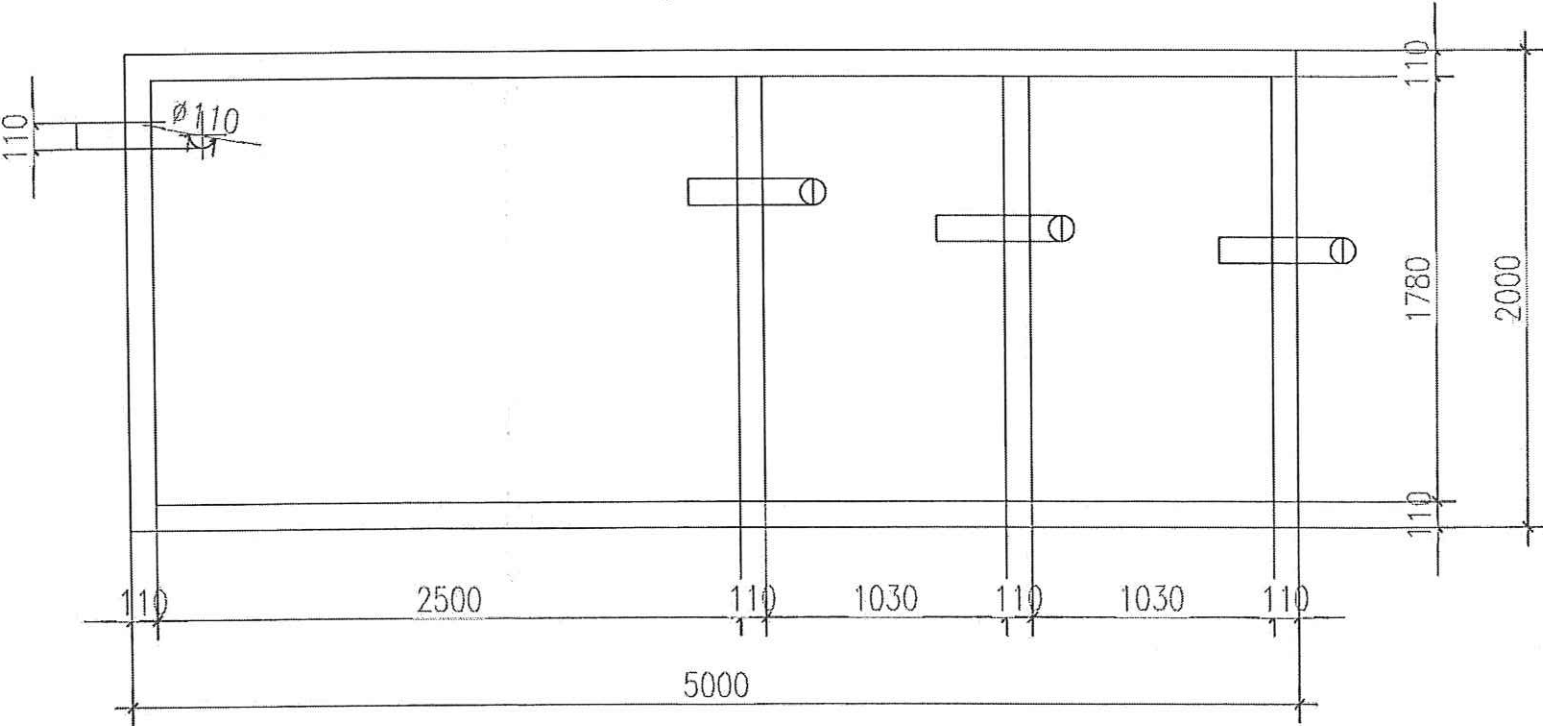

CÔNG TY CP ĐẦU TƯ XÂY DỰNG VÀ KẾT CẤU ALPHA

BẢN VẼ KỸ THUẬT

Ngày lập: 10/05/2015

Người lập: [Signature]

Đã kiểm tra: [Signature]

Giám đốc: [Signature]

CHỖ DÁN CHỮ

CÔNG TY CP ĐẦU TƯ XÂY DỰNG VÀ KẾT CẤU ALPHA


ĐƠN VỊ: [Signature]

NGUYỄN CHÁNH QUÂN




CÔNG TY CỔ PHẦN SẢN XUẤT VÀ THƯƠNG MẠI KIM SEN	
KIM SEN	
H. TAM NÔNG - T. PHÚ THỌ	
1	
CHỦ ĐẦU TƯ	
CÔNG TY CP SẢN XUẤT VÀ THƯƠNG MẠI KIM SEN	
TÊN CÔNG TRÌNH	
NHÀ MÁY CHẾ BIẾN GỖ VÁN ÉP	
ĐỊA ĐIỂM XÂY DỰNG	
KIM TÂN - T. PHÚ THỌ	
CƠ QUAN THIẾT KẾ	
CÔNG TY CP ĐẦU TƯ XD VÀ KẾT CẤU ALPHA	
thời gian	
chỉ số thiết kế	
phần vẽ	
CHỦ TRÌ KẾT CẤU	
ĐẶNG VĂN LONG	
QUẢN LÝ	
HỒ SƠ TKVN	
TÊN BẢN VẼ	
BỂ PHỐT	
thời gian	
KT-01	


MẶT BẰNG BỂ PHỐT NHÀ VS CÔNG NHÂN

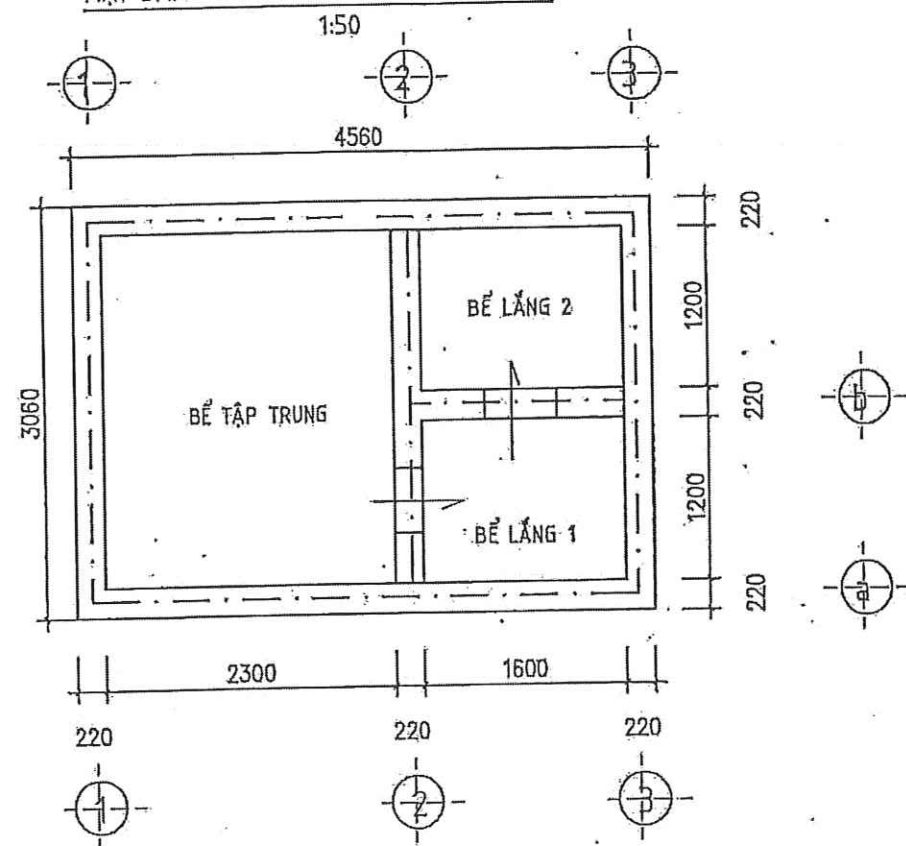

MẶT BẰNG TẤM NẮP BỂ PHỐT NHÀ VS CÔNG NHÂN

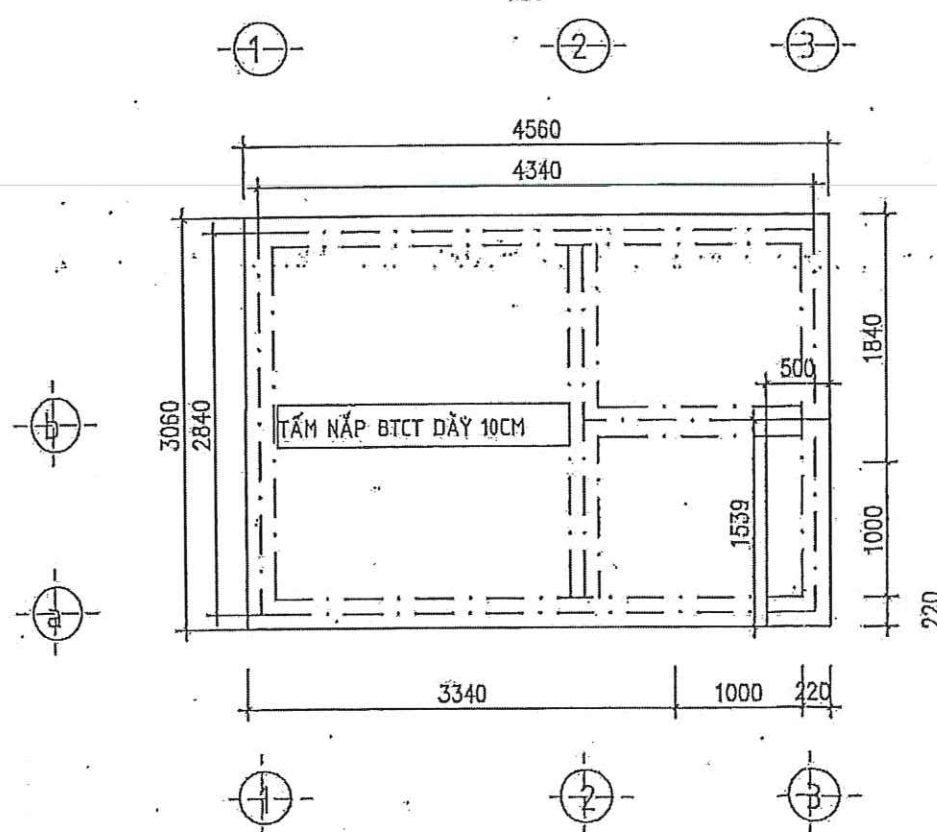

CẮT a-a
1:50

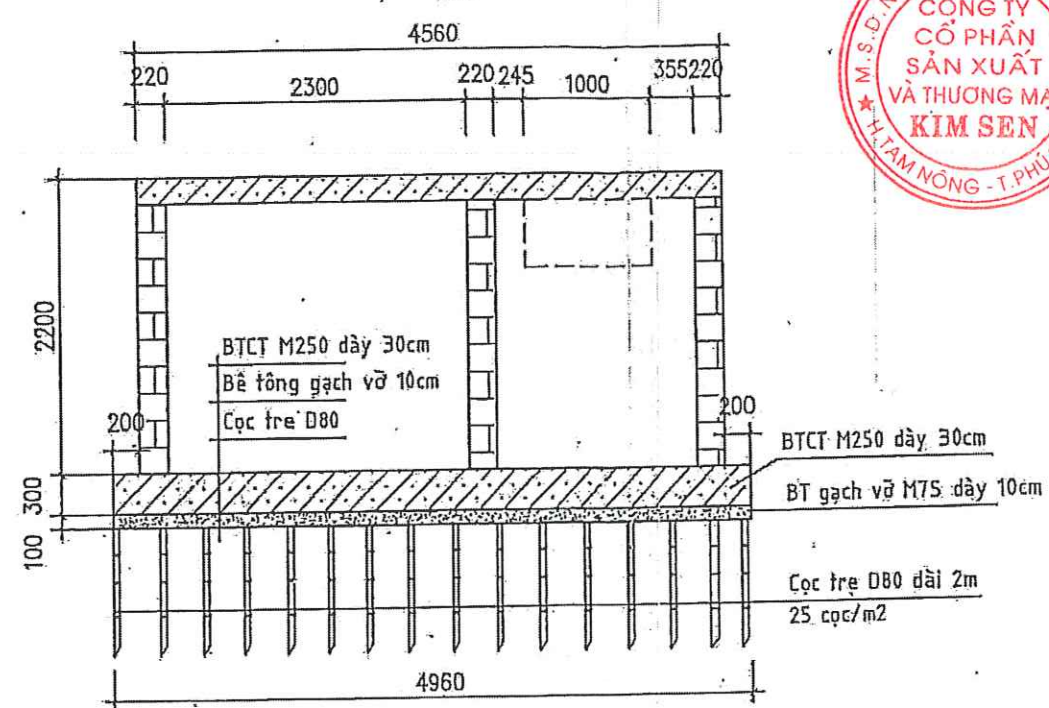

HỒ SƠ BẢN VẼ HOÀN CÔNG

NGÀY THÁNG NĂM 2015

CÔNG TRÌNH: NHÀ MÁY CHẾ BIẾN GỖ VÁN ÉP VÀ ĐÓ GỖ CAO CẤP
HẠNG MỤC: NHÀ VỆ SINH CÔNG NHÂN

TƯ VẤN LẬP HS HOÀN CÔNG


ĐẠI DIỆN NHÀ THẦU THI CÔNG

Đỗ Mạnh Hùng

Đỗ Văn Ngọc



GIÁM ĐỐC
Lê Bá Sơn

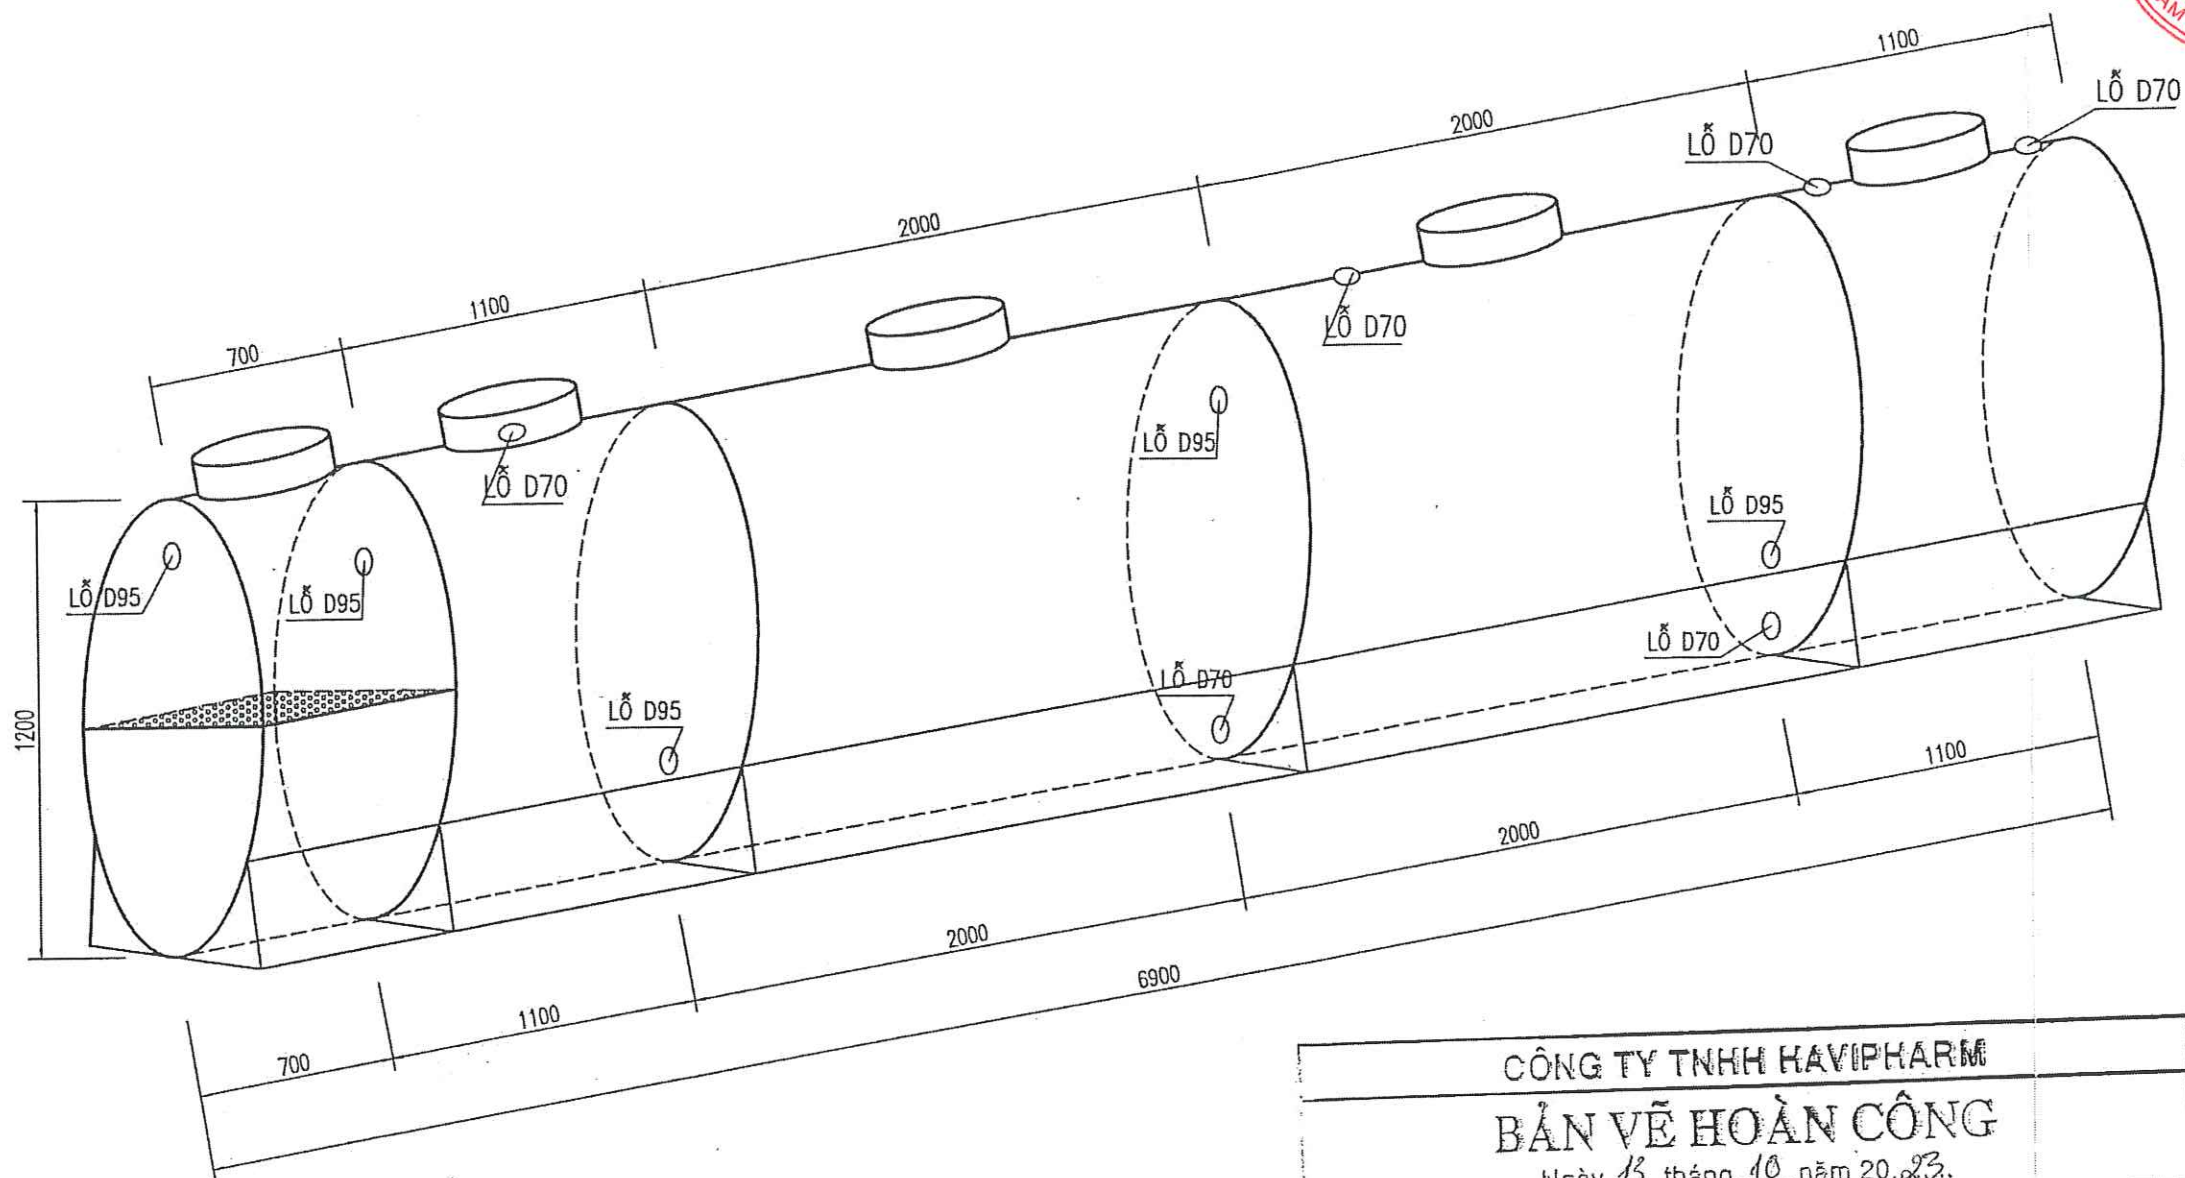

CÔNG TY TNHH HAVIPHARM		
BẢN VẼ HOÀN CÔNG		
Ngày...13...tháng...10...năm 20...23.		
Người lập	Chỉ huy trưởng công trình	Tư vấn giám sát trưởng
<i>[Signature]</i> Hô Văn Đình	<i>[Signature]</i> Trần Đức Nhân	<i>[Signature]</i> Hoàng Mai Lý



4		
3		
2		
1		
	SỬA ĐỔI: AMENDMENT	NGÀY: DATE

CHỦ ĐẦU TƯ - PROJECT OWNER:
CÔNG TY CỔ PHẦN SẢN XUẤT VÀ THƯƠNG MẠI KIM SEN

TÊN CÔNG TRÌNH
PROJECTS NAME
NHÀ MÁY SẢN XUẤT GỖ VÁN ÉP

HẠNG MỤC:
DESCRIPTION
HỆ THỐNG XỬ LÝ NƯỚC THẢI

ĐỊA ĐIỂM XÂY DỰNG
LOCATION OF PROJECT
LÔ C, KCN TRUNG HÀ, XÃ DÂN QUYỀN,
HUYỆN TAM NÔNG, TỈNH PHÚ THỌ

DOANH VỊ TƯ VẤN THIẾT KẾ - DESIGNED BY:

CÔNG TY TNHH HAVIPHARM
ĐỊA CHỈ: SỐ 24 - MẠC THÁI TÔNG
P. TRUNG HÒA - Q. CẦU GIẤY - TP. HÀ NỘI

[Signature]
QUẢN LÝ KỸ THUẬT
CÔNG TY TNHH HAVIPHARM
VU VĂN HẠNH


CHỦ NHIỆM DUYỆT:	<i>[Signature]</i>
DUY ĐỨC HOÀN	<i>[Signature]</i>
CHỦ TÍN BỘ MÔN:	<i>[Signature]</i>
DUY ĐỨC HOÀN	<i>[Signature]</i>
THIẾT KẾ:	<i>[Signature]</i>
DUY ĐỨC HOÀN	<i>[Signature]</i>
QUẢN LÝ KỸ THUẬT:	<i>[Signature]</i>
DUY ĐỨC HOÀN	<i>[Signature]</i>

TÊN BẢN VẼ:
DRAWING TITLE


HỆ THỐNG
XỬ LÝ NƯỚC THẢI MINI

BẢN VẼ THIẾT KẾ THI CÔNG
DRAWING DESIGN OF EXECUTION

TỈ LỆ: SCALE	NGÀY THÁNG: DATE	SỐ BÝ: DRAWING NO
	2023	01

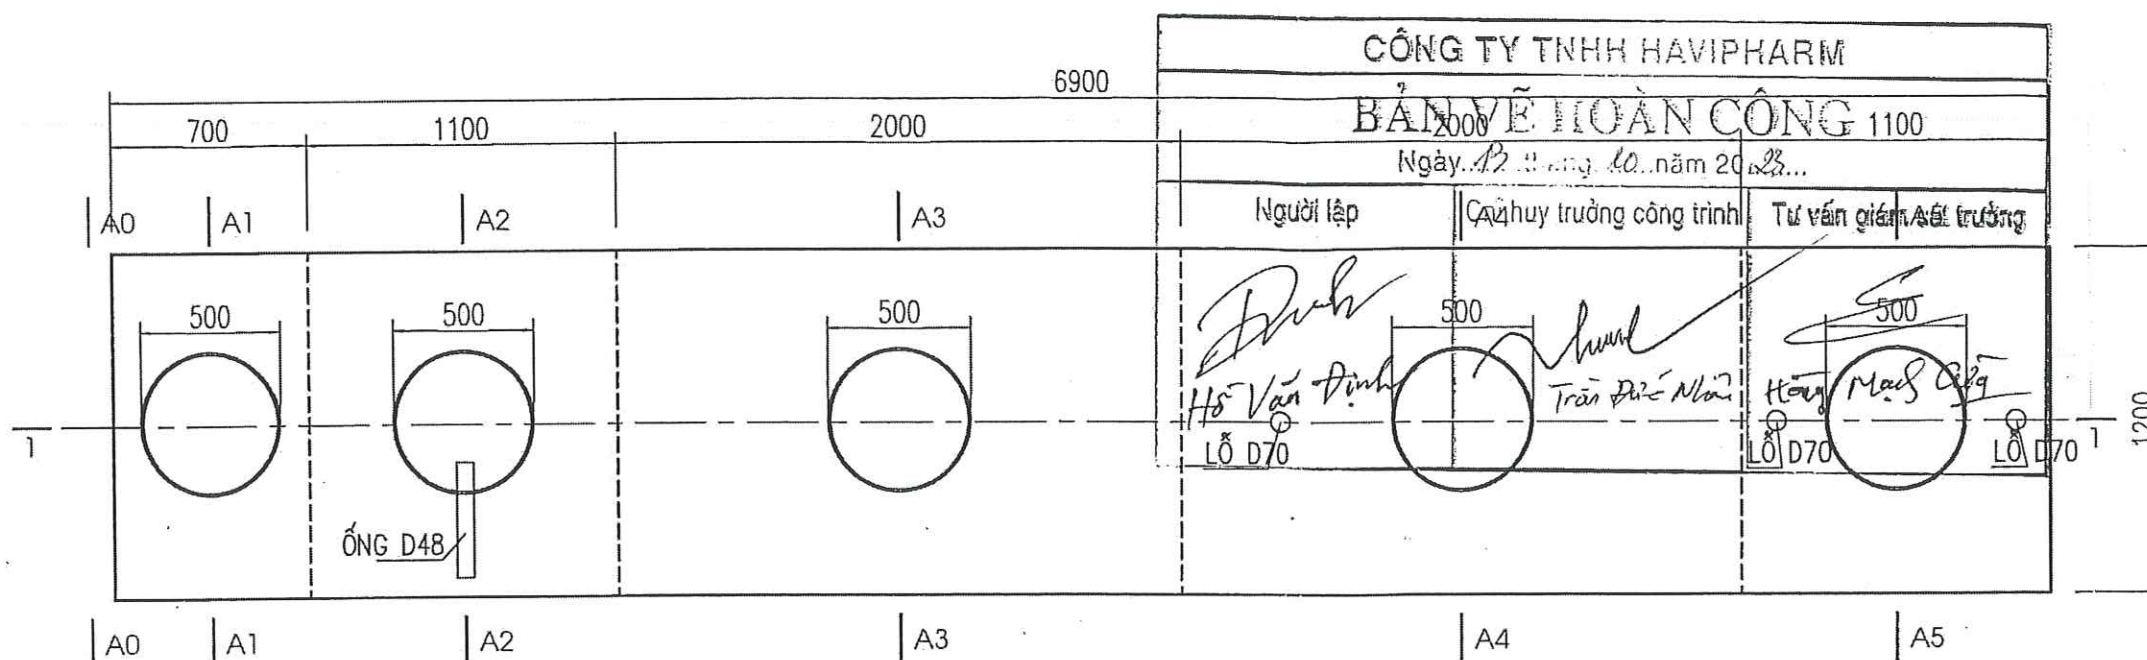

MẶT BẰNG

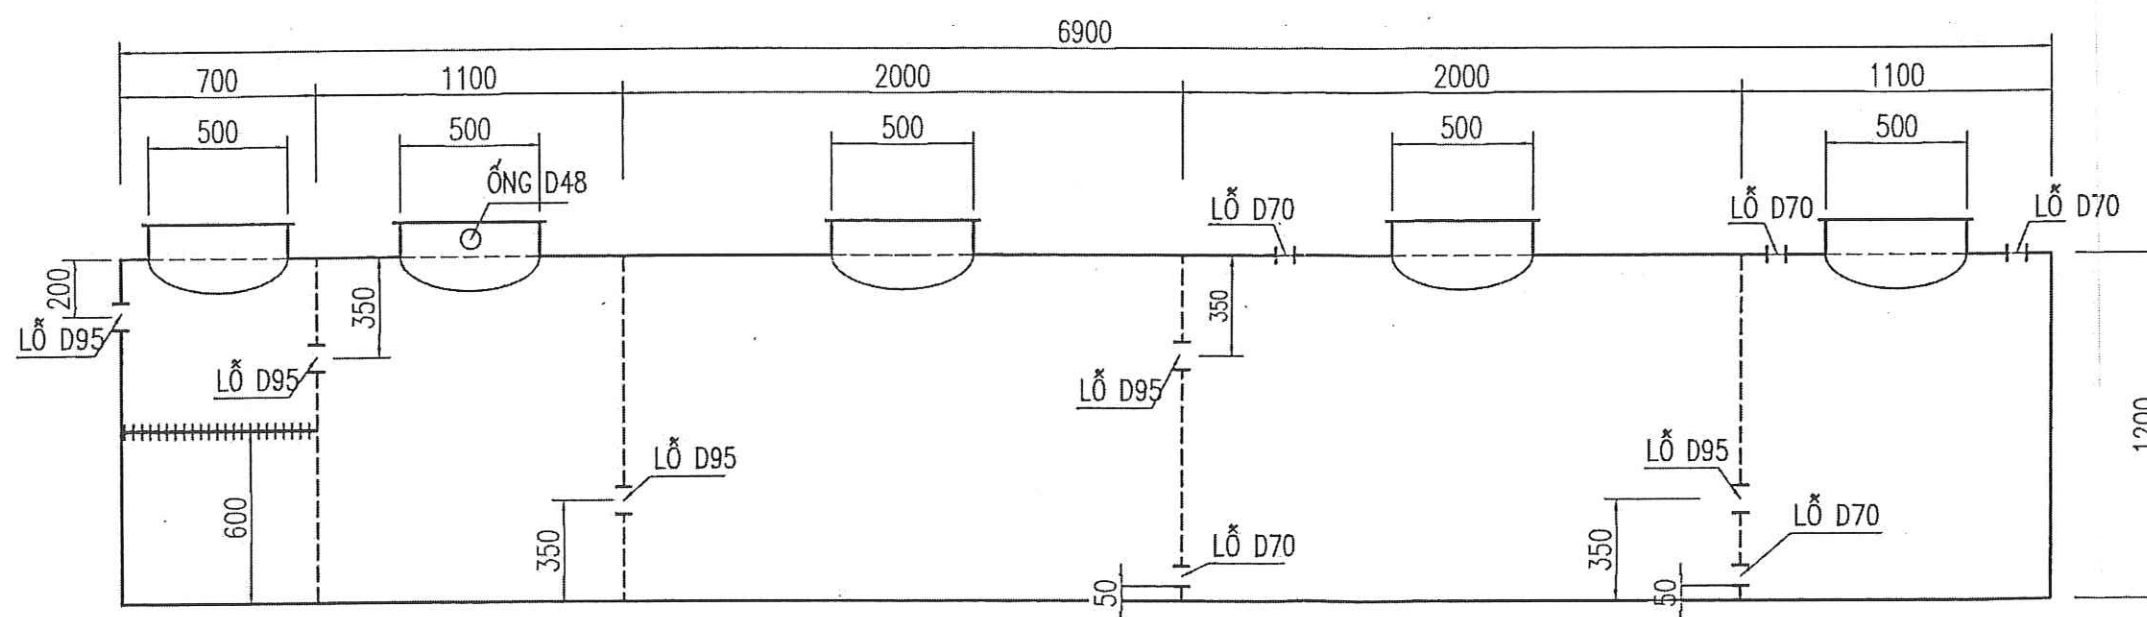

MẶT CẮT 1 - 1

4		
3		
2		
1		

SỬA ĐỔI: AMENDMENT: NGÀY: DATE:

CHỦ ĐẦU TƯ - PROJECT OWNER:
CÔNG TY CỔ PHẦN SẢN XUẤT VÀ THƯƠNG MẠI KIM SEN

TÊN CÔNG TRÌNH
PROJECT NAME
NHÀ MÁY SẢN XUẤT GỖ VÁN ÉP

HẠNG MỤC:
DESCRIPTION
HỆ THỐNG XỬ LÝ NƯỚC THẢI

ĐỊA ĐIỂM XÂY DỰNG
LOCATION OF PROJECT
LÔ C, KCN TRUNG HÀ, XÃ DÂN QUYÊN,
HUYỆN TAM NÔNG, TỈNH PHÚ THỌ

ĐƠN VỊ TƯ VẤN THIẾT KẾ - DESIGNED BY:
CÔNG TY TNHH HAVIPHARM
ĐỊA CHỈ: SỐ 24-MẠC THÁI TÔNG
P. TRUNG HOÀ - Q. CẦU GIẤY - TP. HÀ NỘI
CÔNG TY TNHH HAVIPHARM
THANH PHỐ LỢI
VĂN HẠNH


CHỦ NHIỆM AN:
DUY ĐỨC HOÀN
CHỦ TRÌ BỘ MÔN:
DUY ĐỨC HOÀN
THIẾT KẾ:
DUY ĐỨC HOÀN
QUẢN LÝ KỸ THUẬT:
DUY ĐỨC HOÀN

TÊN BẢN VẼ:
DRAWING TITLE


HỆ THỐNG
XỬ LÝ NƯỚC THẢI MINI

BẢN VẼ THIẾT KẾ THI CÔNG
DRAWING DESIGN OF EXECUTION


TỈ LỆ: SCALE	NGÀY THÁNG: DATE	SỐ BÝ: DRAWING NO
	2023	02

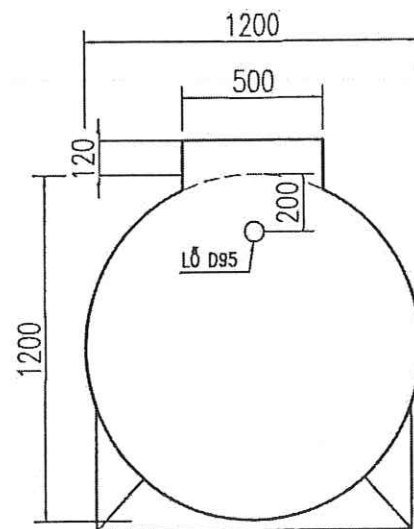


A0 - A0

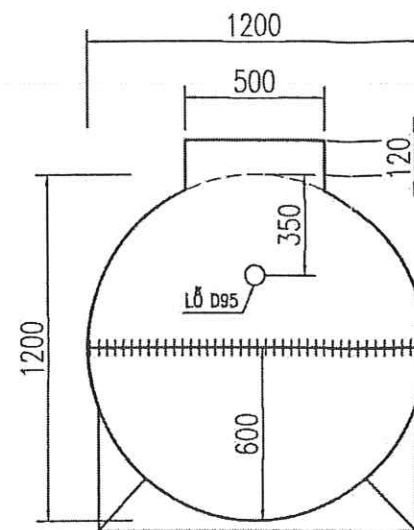


A1 - A1

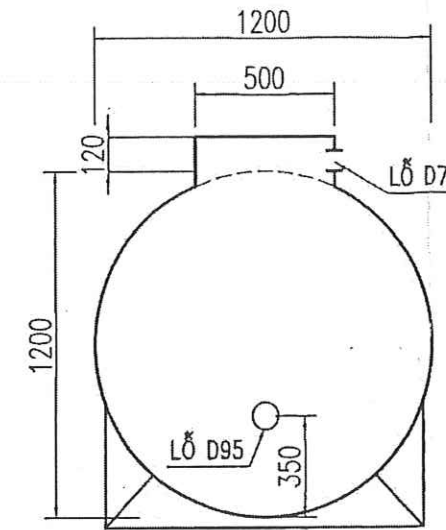


A2 - A2

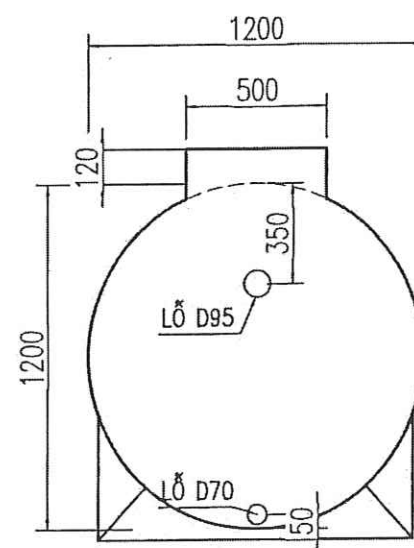

A3 - A3

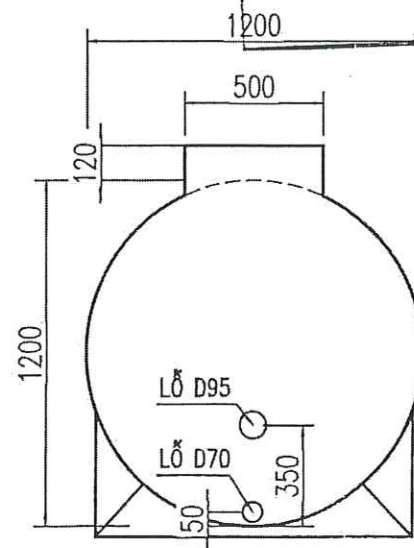

A4 - A4

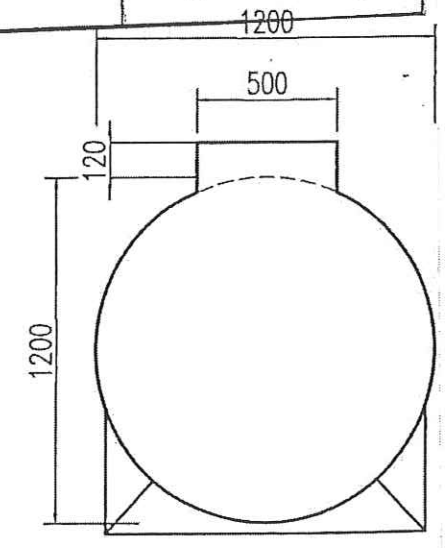

A5 - A5

CÔNG TY CỔ PHẦN SẢN XUẤT VÀ THƯƠNG MẠI KIM SEN		CÔNG TY TNHH HAVIPHARM	
M.S.D.N: 2600918620 - C.T.C.P.		M.S.D.N: 2600918620 - C.T.C.P.	
H. TAM NÔNG - T. PHÚ THỌ		H. TAM NÔNG - T. PHÚ THỌ	
Tư vấn giám sát trưởng		Tư vấn giám sát trưởng	
Đanh H. Văn Đình		Thần Đức Nhân	
H. Văn Đình		H. Văn Đình	



4		
3		
2		
1		
SỬA ĐỔI: AMENDMENT		NGÀY: DATE

CHỦ ĐẦU TƯ - PROJECT OWNER:
CÔNG TY CỔ PHẦN SẢN XUẤT VÀ THƯƠNG MẠI KIM SEN

TÊN CÔNG TRÌNH
PROJECT NAME
NHÀ MÁY SẢN XUẤT GỖ VÁN ÉP

HẠNG MỤC:
DESCRIPTION
HỆ THỐNG XỬ LÝ NƯỚC THẢI

ĐỊA ĐIỂM XÂY DỰNG
LOCATION OF PROJECT
LÔ C, KCN TRUNG HẠ, XÃ DÂN QUYỀN,
HUYỆN TAM NÔNG, TỈNH PHÚ THỌ

ĐƠN VỊ TƯ VẤN THIẾT KẾ - DESIGNED BY:
CÔNG TY TNHH HAVIPHARM
ĐỊA CHỈ: SỐ 24, MẠC THÁI TÔNG
P. TRỊNH HÒA, Q. CÁN GIẤY, TP. HÀ NỘI

CÔNG TY TNHH HAVIPHARM
TƯ VẤN THIẾT KẾ
VU VĂN HẠNH

CHỦ NHIỆM DỰ ÁN:	
DUY ĐỨC HOÀN	
CHỦ TRƯỞNG MÔN:	
DUY ĐỨC HOÀN	
THIẾT KẾ:	
DUY ĐỨC HOÀN	
QUẢN LÝ KỸ THUẬT:	
DUY ĐỨC HOÀN	



TÊN BẢN VẼ:
DRAWING TITLE

HỆ THỐNG
XỬ LÝ NƯỚC THẢI MINI


BẢN VẼ THIẾT KẾ THI CÔNG
DRAWING DESIGN OF EXECUTION

TỈ LỆ: SCALE	NGÀY THÁNG: DATE	SỐ BÝ: DRAWING NO
	2023	03

MẶT CẮT 2-2

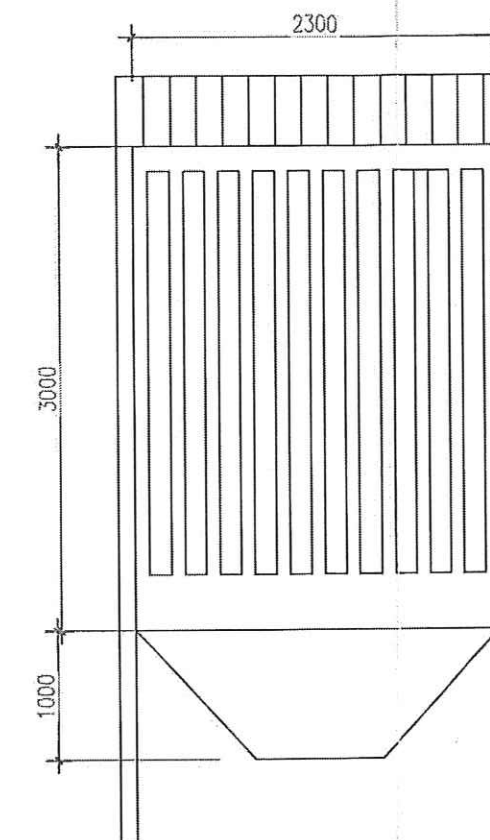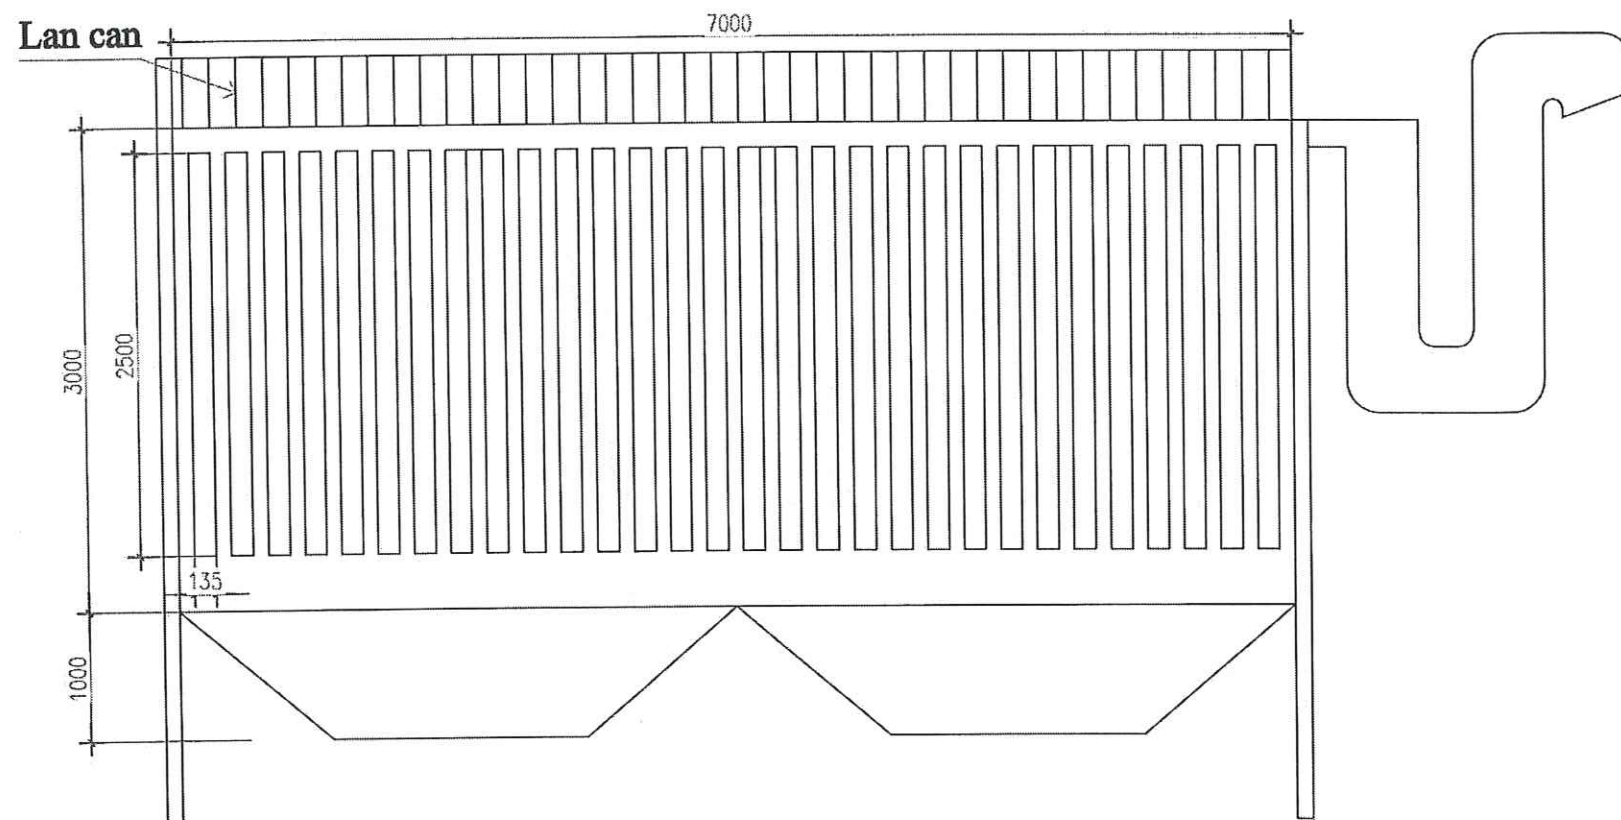


MẶT BẰNG

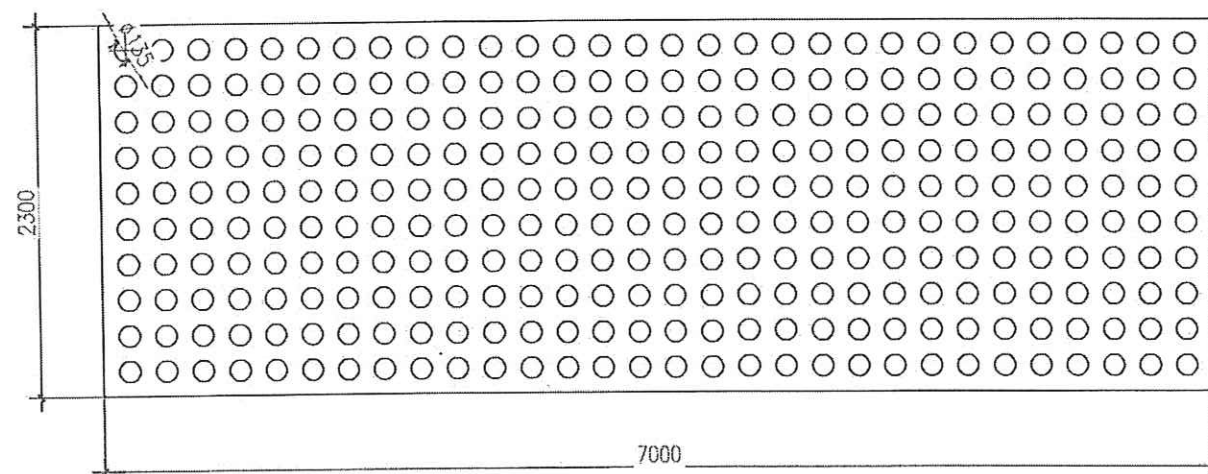


CÔNG TY CỔ PHẦN ĐẦU TƯ XÂY DỰNG VÀ KẾT CẤU ALPHA	
BẢN VẼ KẾT CẤU	
Ngày: 26/05/2015	
Người lập	Được duyệt
	

	
HỌ TÊN: NGUYỄN VĂN AN	CHỨC VỤ: CHỦ TỊCH
LÀM: 1	NGÀY DUYỆT: 15/03/2024
CHỖ ĐẦU TƯ: CÔNG TY CP SẢN XUẤT VÀ THƯƠNG MẠI KIM SƠN	
TÊN CÔNG TRÌNH: NHÀ MÁY CHẾ BIẾN GỖ VÁN ÉP	
ĐỊA ĐIỂM XD: KHU VỰC KINH DOANH - PHỐ THỊ	
ORGANIZATION: CÔNG TY CP ĐẦU TƯ XD VÀ KẾT CẤU ALPHA	
CHỖ ĐÓNG CHỮ: _____ CHỖ CHỮ KÝ: _____ CHỖ CHỮ KÝ: _____ CHỦ TRÌ KẾT CẤU: ĐẶNG VĂN LONG	  
QUẢN LÝ: NGUYỄN VĂN AN	
HỒ SƠ TKBVTC	
TÊN ĐƠN VỊ: HTXL KHÍ THẢI	
KÝ: NGUYỄN VĂN AN	

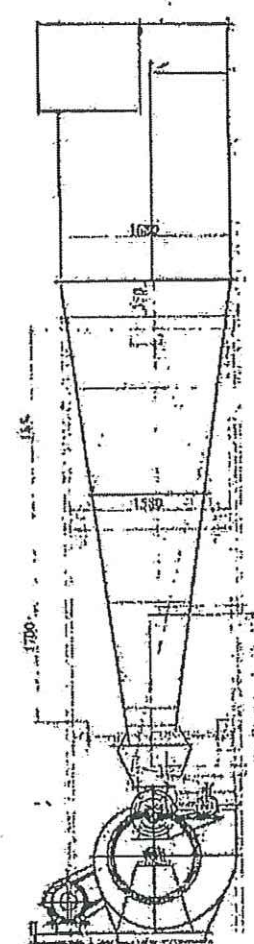


- * CYCLO: CTF 1680
- Năng suất: 16.000 m³/h
- Số lượng: 02 cái;

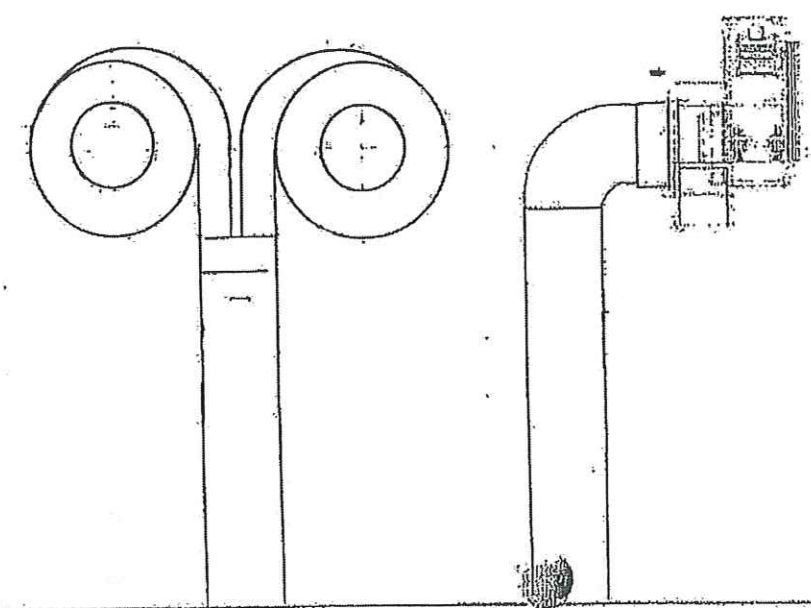


		CÔNG TY CỔ PHẦN KỸ THUẬT TÂN PHONG		CÔNG TY CỔ PHẦN KIMSEN	
Vẽ	Thiết kế	Duyệt	HỆ THỐNG LỌC BỤI CYCLO		Duyệt
Kiểm tra	Kiểm tra	Kiểm tra	Số lượng	Tỷ lệ	
Kiểm tra	Kiểm tra	Kiểm tra	Ký hiệu	Vật liệu	Ngày:

HỆ THỐNG XỬ LÝ BỤI CỦA MÁY CHÀ THÔ LẦN 1 (HỆ THỐNG SỐ 2)


MẶT CẮT 1-1

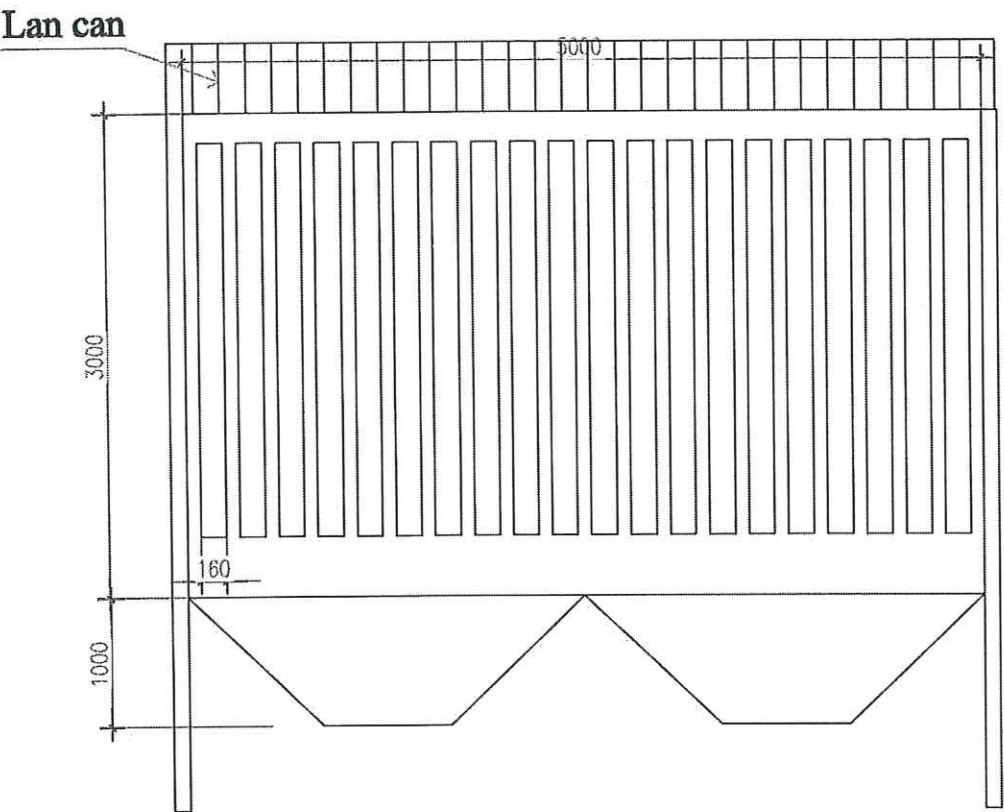

MẶT CẮT 2-2

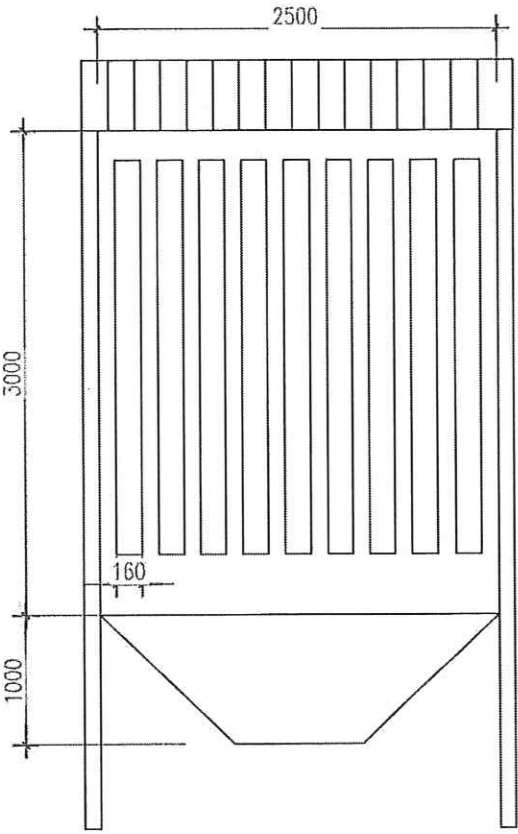

MẶT BẰNG

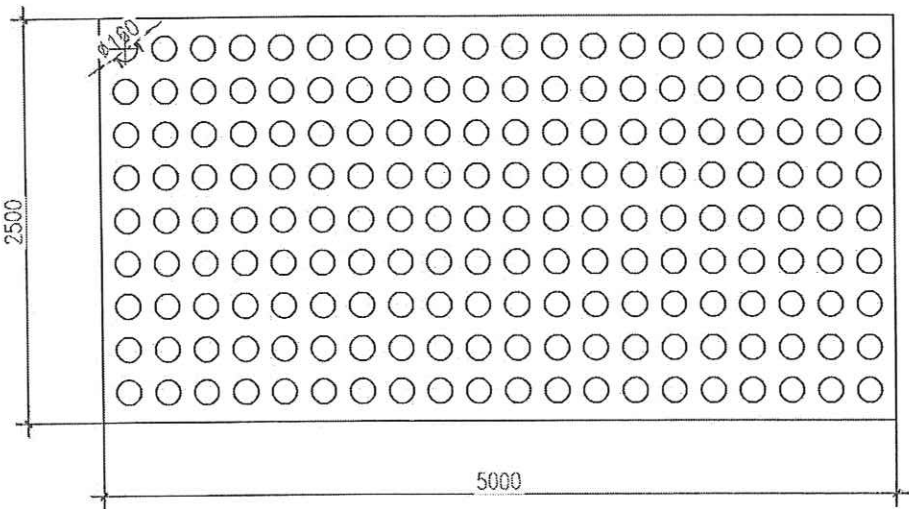

1	

CHỦ ĐẦU TƯ
CÔNG TY CP SẢN XUẤT
VÀ THƯƠNG MẠI KIM SEN

TÊN CÔNG TRÌNH
NHÀ MÁY CHẾ BIẾN GỖ
VÁN ÉP

ĐƠN VỊ THIẾT KẾ
H. TAM NÔNG - T. PHÚ THỌ

ĐƠN VỊ THIẾT KẾ
CÔNG TY CP ĐẦU TƯ XÂY DỰNG VÀ KẾT CẤU ALPHA

chức vụ	
chủ trì thiết kế	
chủ trì thi công	
CHỦ TRÌ KẾT CẤU:	
ĐẶNG VĂN LONG	
CHỈ DẪN	
NGUYỄN VĂN LONG	

HỒ SƠ TKBVTC
TÊN SẢN PHẨM
HTXL KHÍ THẢI
NỘI DUNG

CÔNG TY CP ĐẦU TƯ XÂY DỰNG VÀ KẾT CẤU ALPHA

BẢN VẼ KỸ THUẬT


Người lập: [Signature] Dự án: [Signature] Công trình: [Signature]

CHỦ ĐẦU TƯ: [Signature]

GIÁM ĐỐC: [Signature]

NGUYỄN VĂN LONG




SƠ ĐỒ CÔNG NGHỆ HTXL KHÍ THẢI CỦA LÒ ĐỐT CẤP NHIỆT CHO LÒ DẦU TRUYỀN NHIỆT

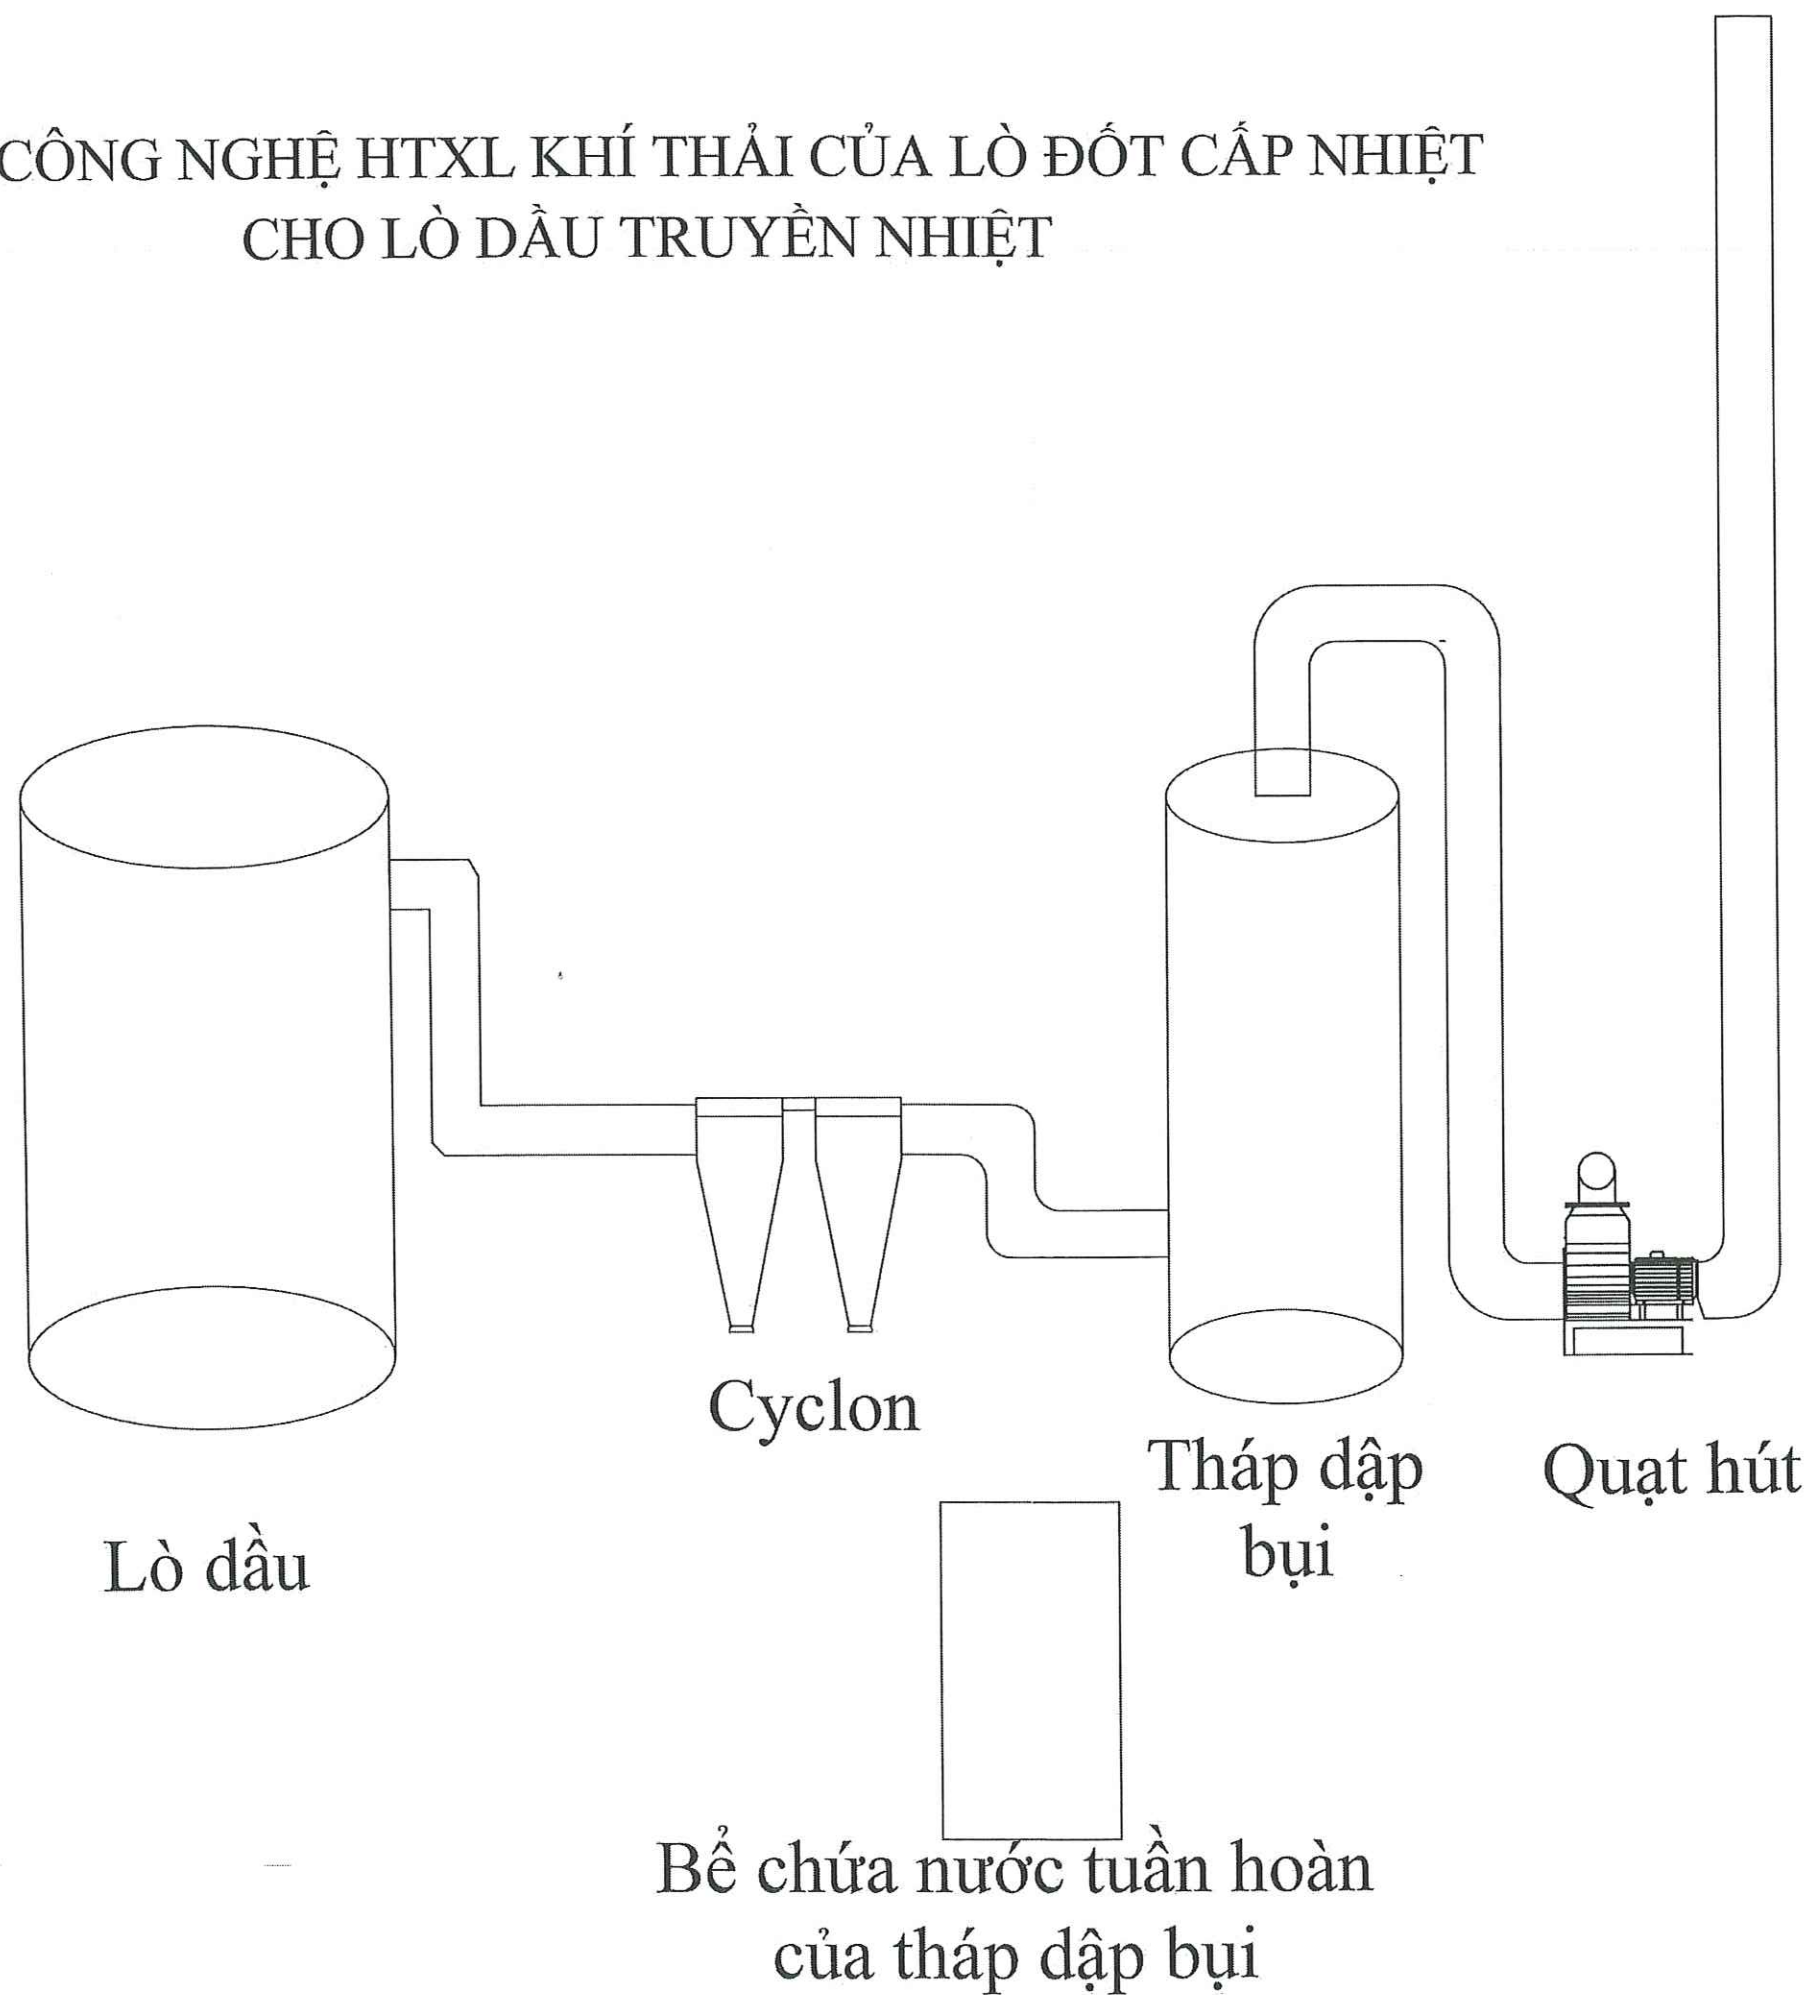

Ống khói thải



CHI TIẾT CYCLON

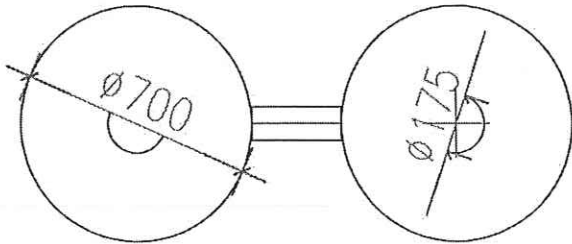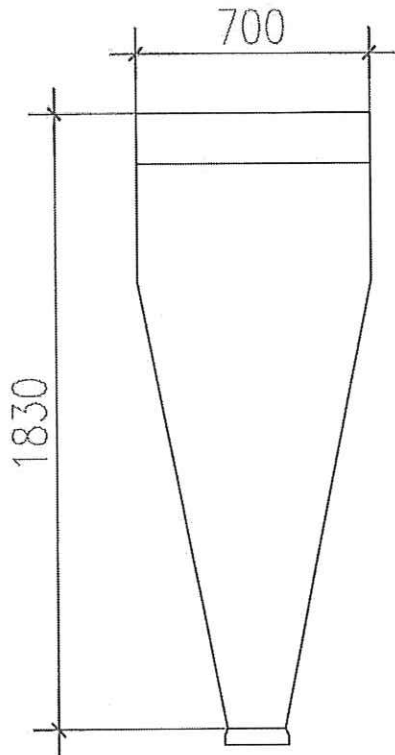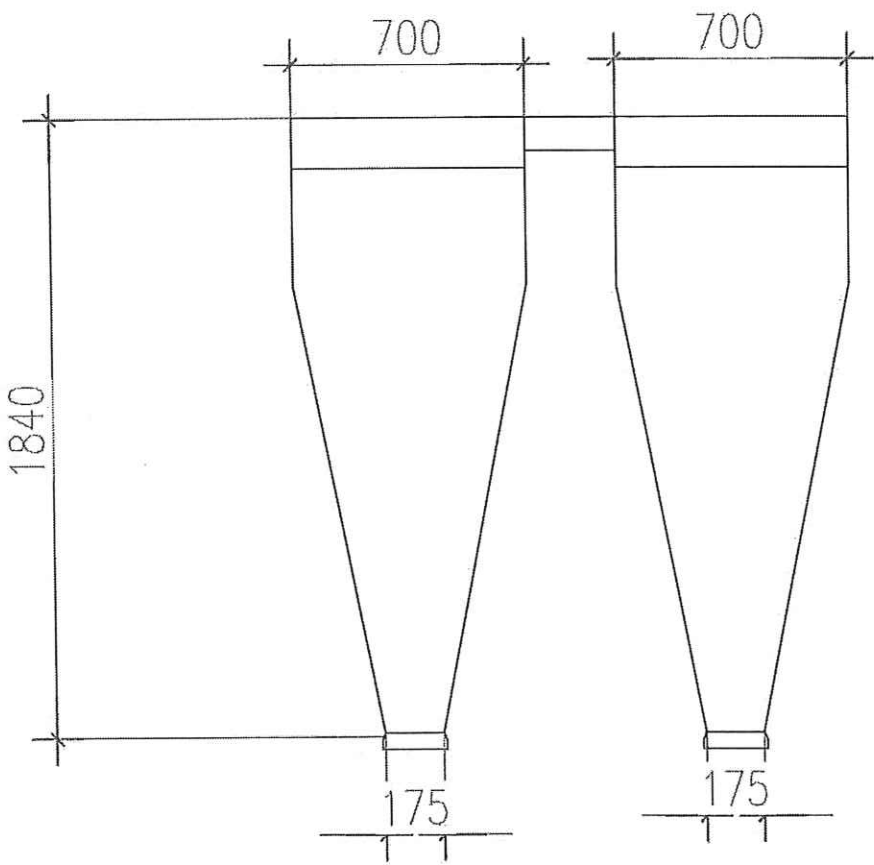

CÔNG TY CP ĐẦU TƯ XÂY DỰNG VÀ KẾT CẤU ALPHA	
BẢN VẼ KỸ THUẬT	
Ngày lập: 10/05/2015	
Người lập: [Signature]	Đơn vị: [Signature]
[Circular Stamp: CÔNG TY CỔ PHẦN ĐẦU TƯ XÂY DỰNG VÀ KẾT CẤU ALPHA]	
[Signature]	

Nguyễn Thành Quân



CHỖ ĐẦU TƯ
CÔNG TY CP SẢN XUẤT VÀ THƯƠNG MẠI KIM SEN

TÊN CÔNG TRÌNH:
NHÀ MÁY CHẾ BIẾN GỖ VÁN ÉP





ĐỊA ĐIỂM XÂY DỰNG:
[Location]

CƠ QUAN THIẾT KẾ:
CÔNG TY CP ĐẦU TƯ XD VÀ KẾT CẤU ALPHA

Chủ trì thiết kế:	[Signature]
Chủ trì kết cấu:	[Signature]
Đánh giá:	[Signature]

HỒ SƠ THIẾT KẾ
CHI TIẾT CYCLON

Ngày in:

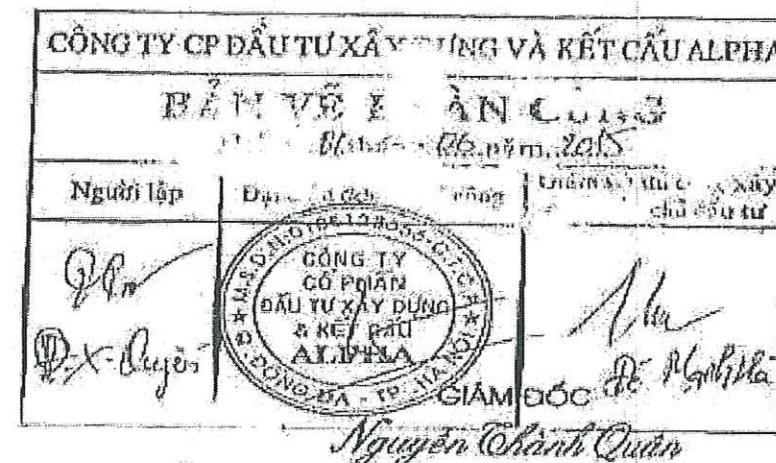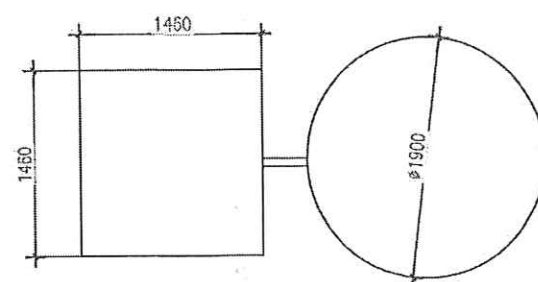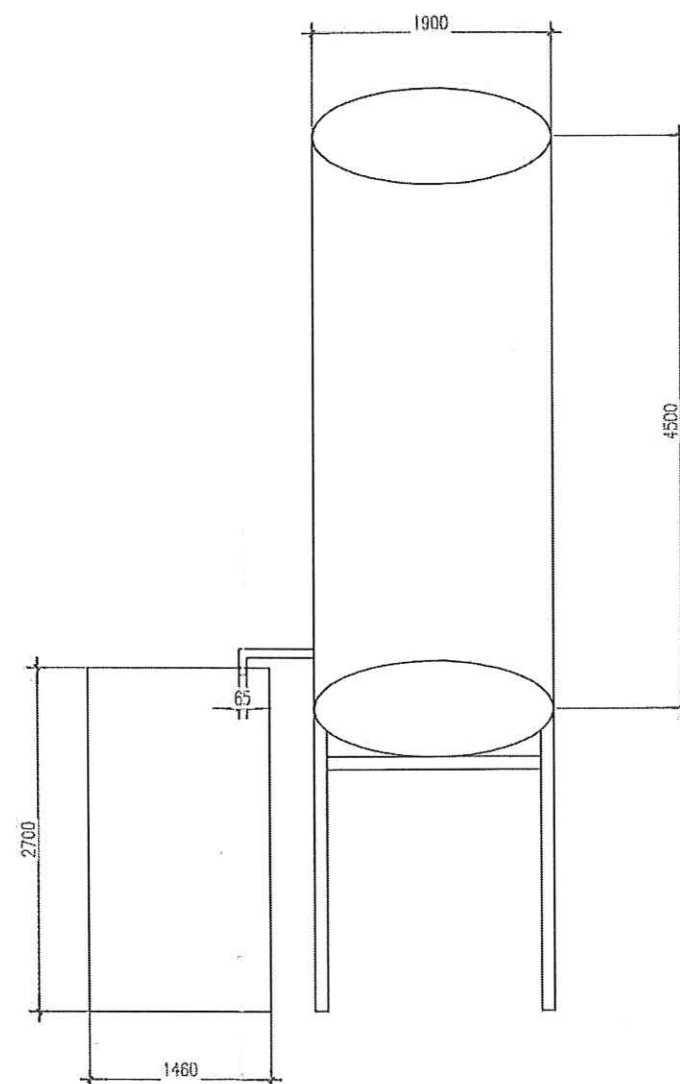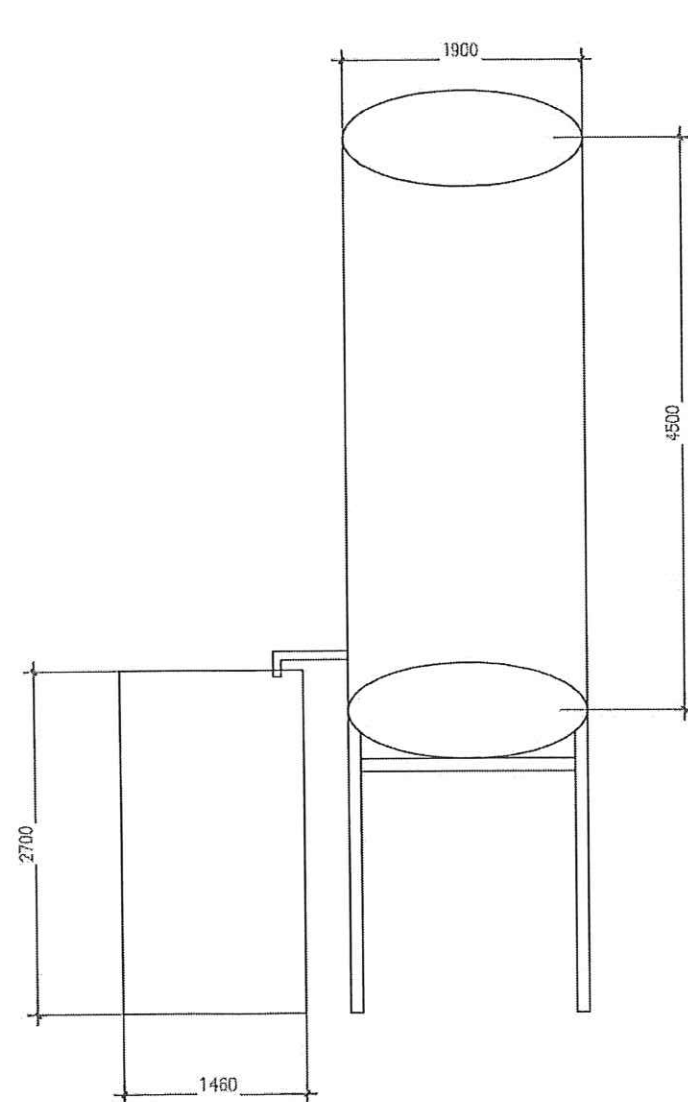

LÂN | YONG - NGUYEN

1

CHỖ NGỦ TỰA

**CÔNG TY CP SẢN XUẤT
VÀ THƯƠNG MẠI KIM SEN**

TÌNH CÔNG TRỊT:

**NHÀ MÁY CHẾ BIẾN GỖ
VÁN ÉP**

FOR MORE VHS

FROM TUESDAY 10th - FRIDAY 13th

Ổ QUẢN THẤT NẾ

**CÔNG TY CP ĐẦU TƯ XD
VÀ KẾT CẤU ALPHA**

ॐ नमो भगवते वासुदेवाय

1997年12月

CHỦ TRÌ KẾT CẤU:

ĐẶNG VĂN LONG


QUESTIONS

HỒ SƠ TKGVTC

TEN HAVE

**CHI TIẾT THÁP DẬP BỤI
VÀ BÊ CHỨA NƯỚC TUẦN HOÀN**

101

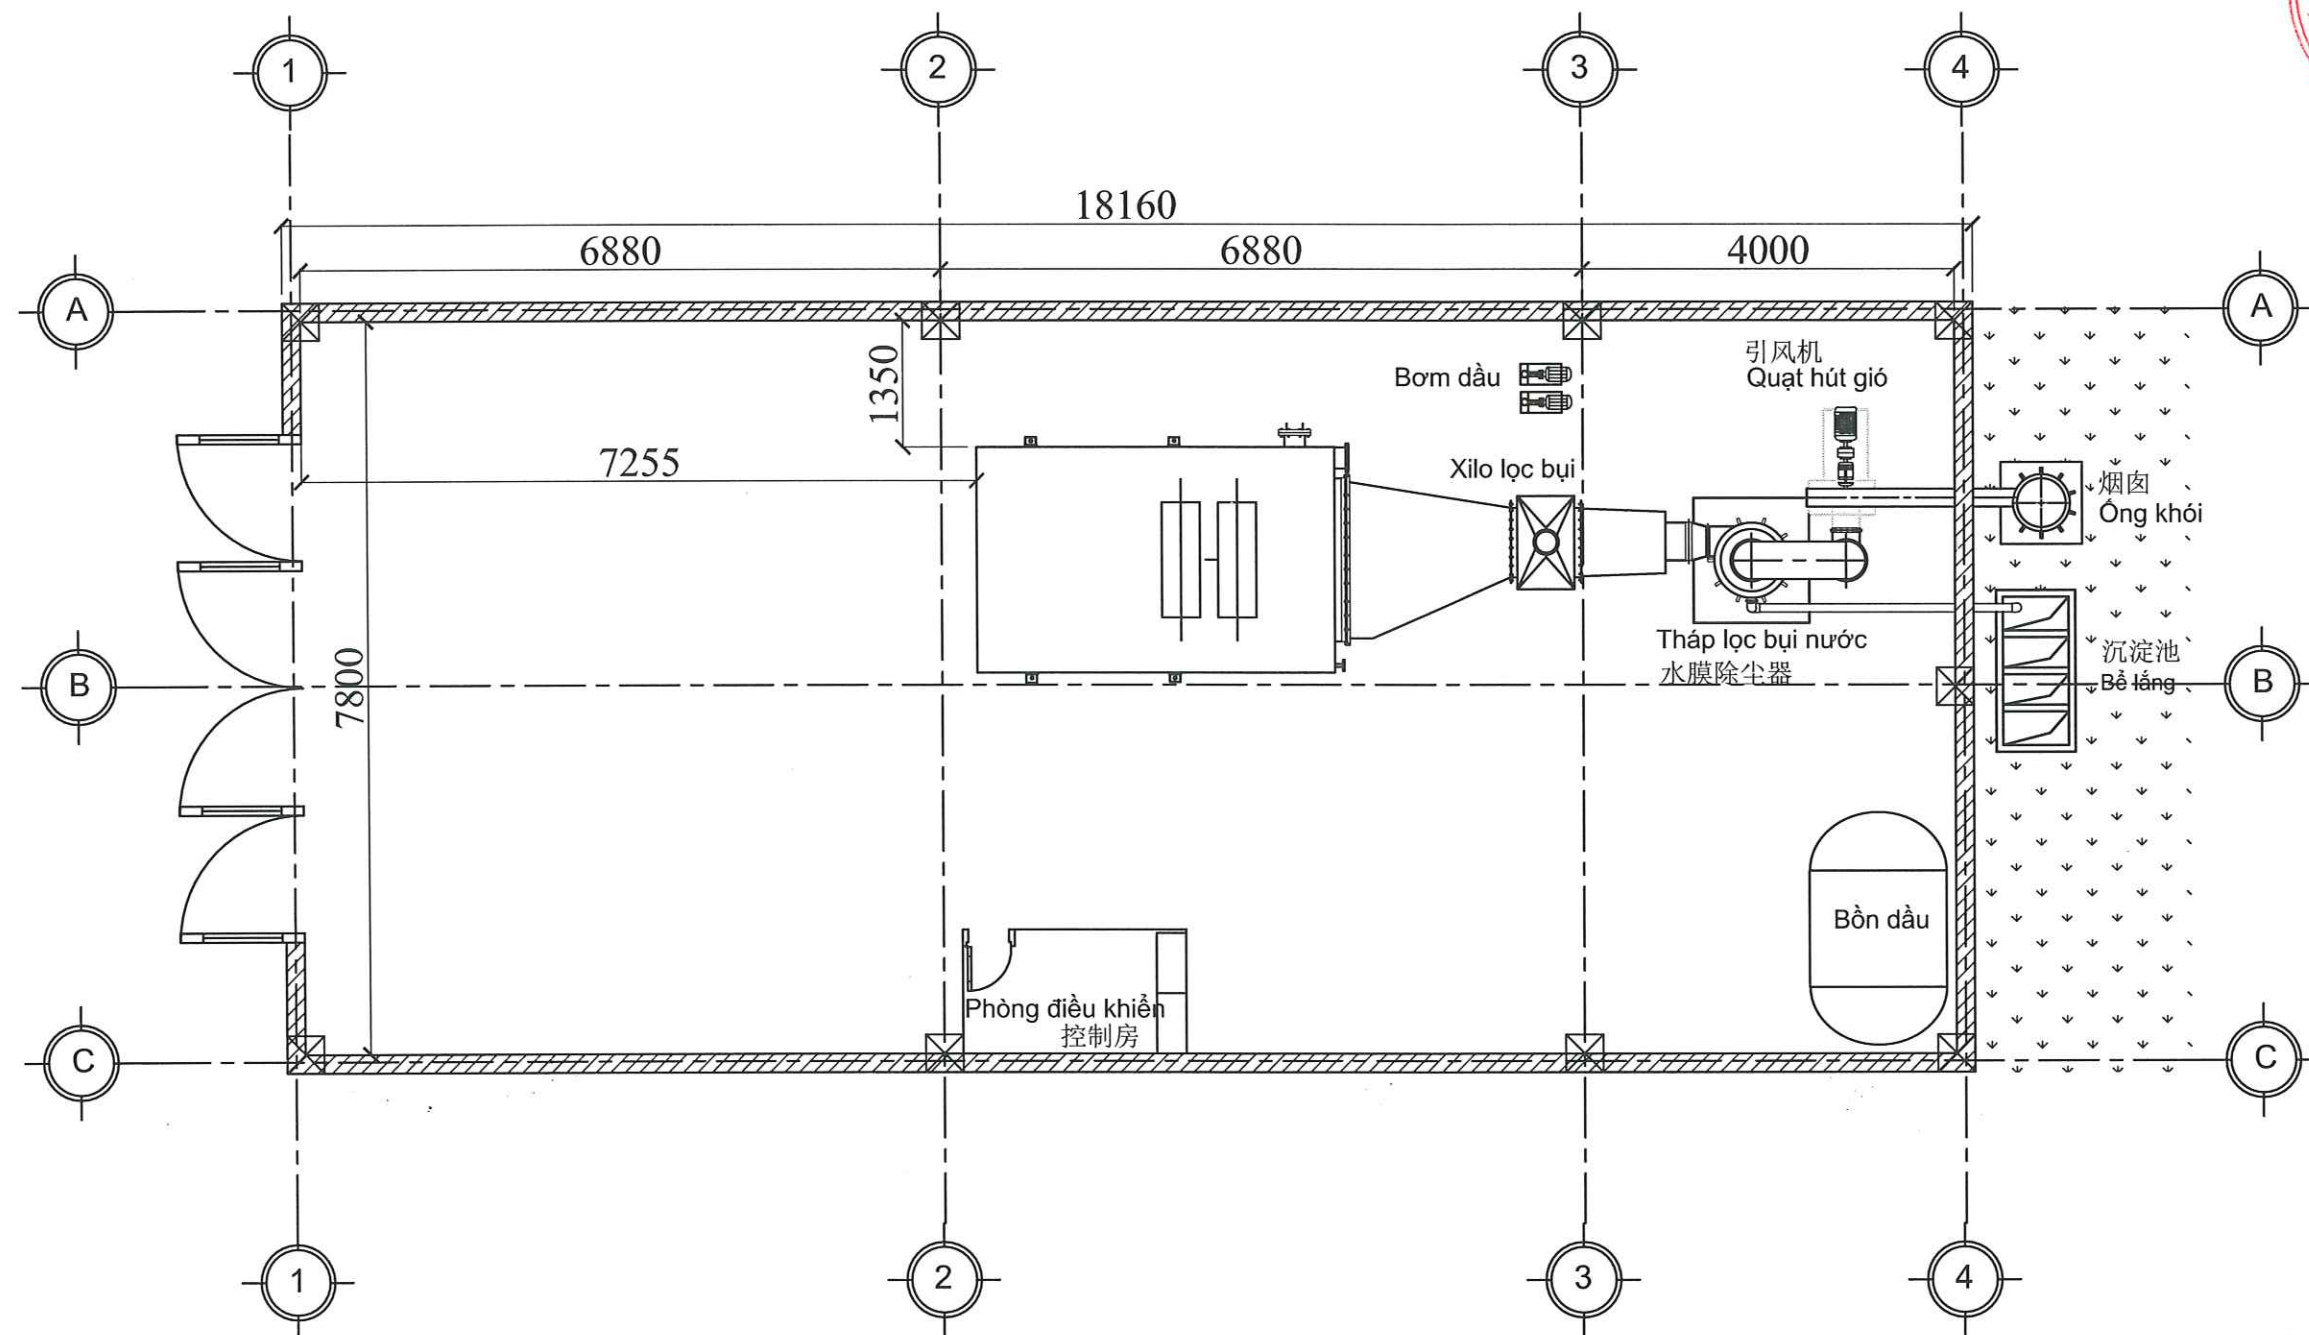

A-01: MẶT CẮT LÒ HƠI

HỒ SƠ KỸ THUẬT

SỬA ĐỔI	
...	...
...	...
...	...
...	...
...	...
...	...
...	...
...	...
...	...

CHỦ ĐẦU TƯ
CÔNG TY CỔ PHẦN SẢN XUẤT
VÀ THƯƠNG MẠI KIM SEN

Đc: Khu Công nghiệp Trung Hà, Xã Dân Quyền, Huyện Tam
Nông, Tỉnh Phú Thọ, Việt Nam.
Tel:
Email:

NHÀ THẦU
CÔNG TY TNHH JU NENG


Đc: Số 08/152 Đồng Phong, Phường Nam Hải, Quận Hải An,
Thành phố Hải Phòng, Việt Nam.
Tel: 02513.683698
Email: juneng16888@gmail.com

GIÁM ĐỐC
BÙI THU THỦY

TÊN CÔNG TRÌNH
HỆ THỐNG XỬ LÝ KHÍ THẢI

TÊN BẢN VẼ
MẶT CẮT LÒ HƠI

TỶ LỆ: As indicated	BẢN VẼ SỐ:
HƯỚNG DẪN: .../.../20...	
HOÀN THÀNH	.../.../20...

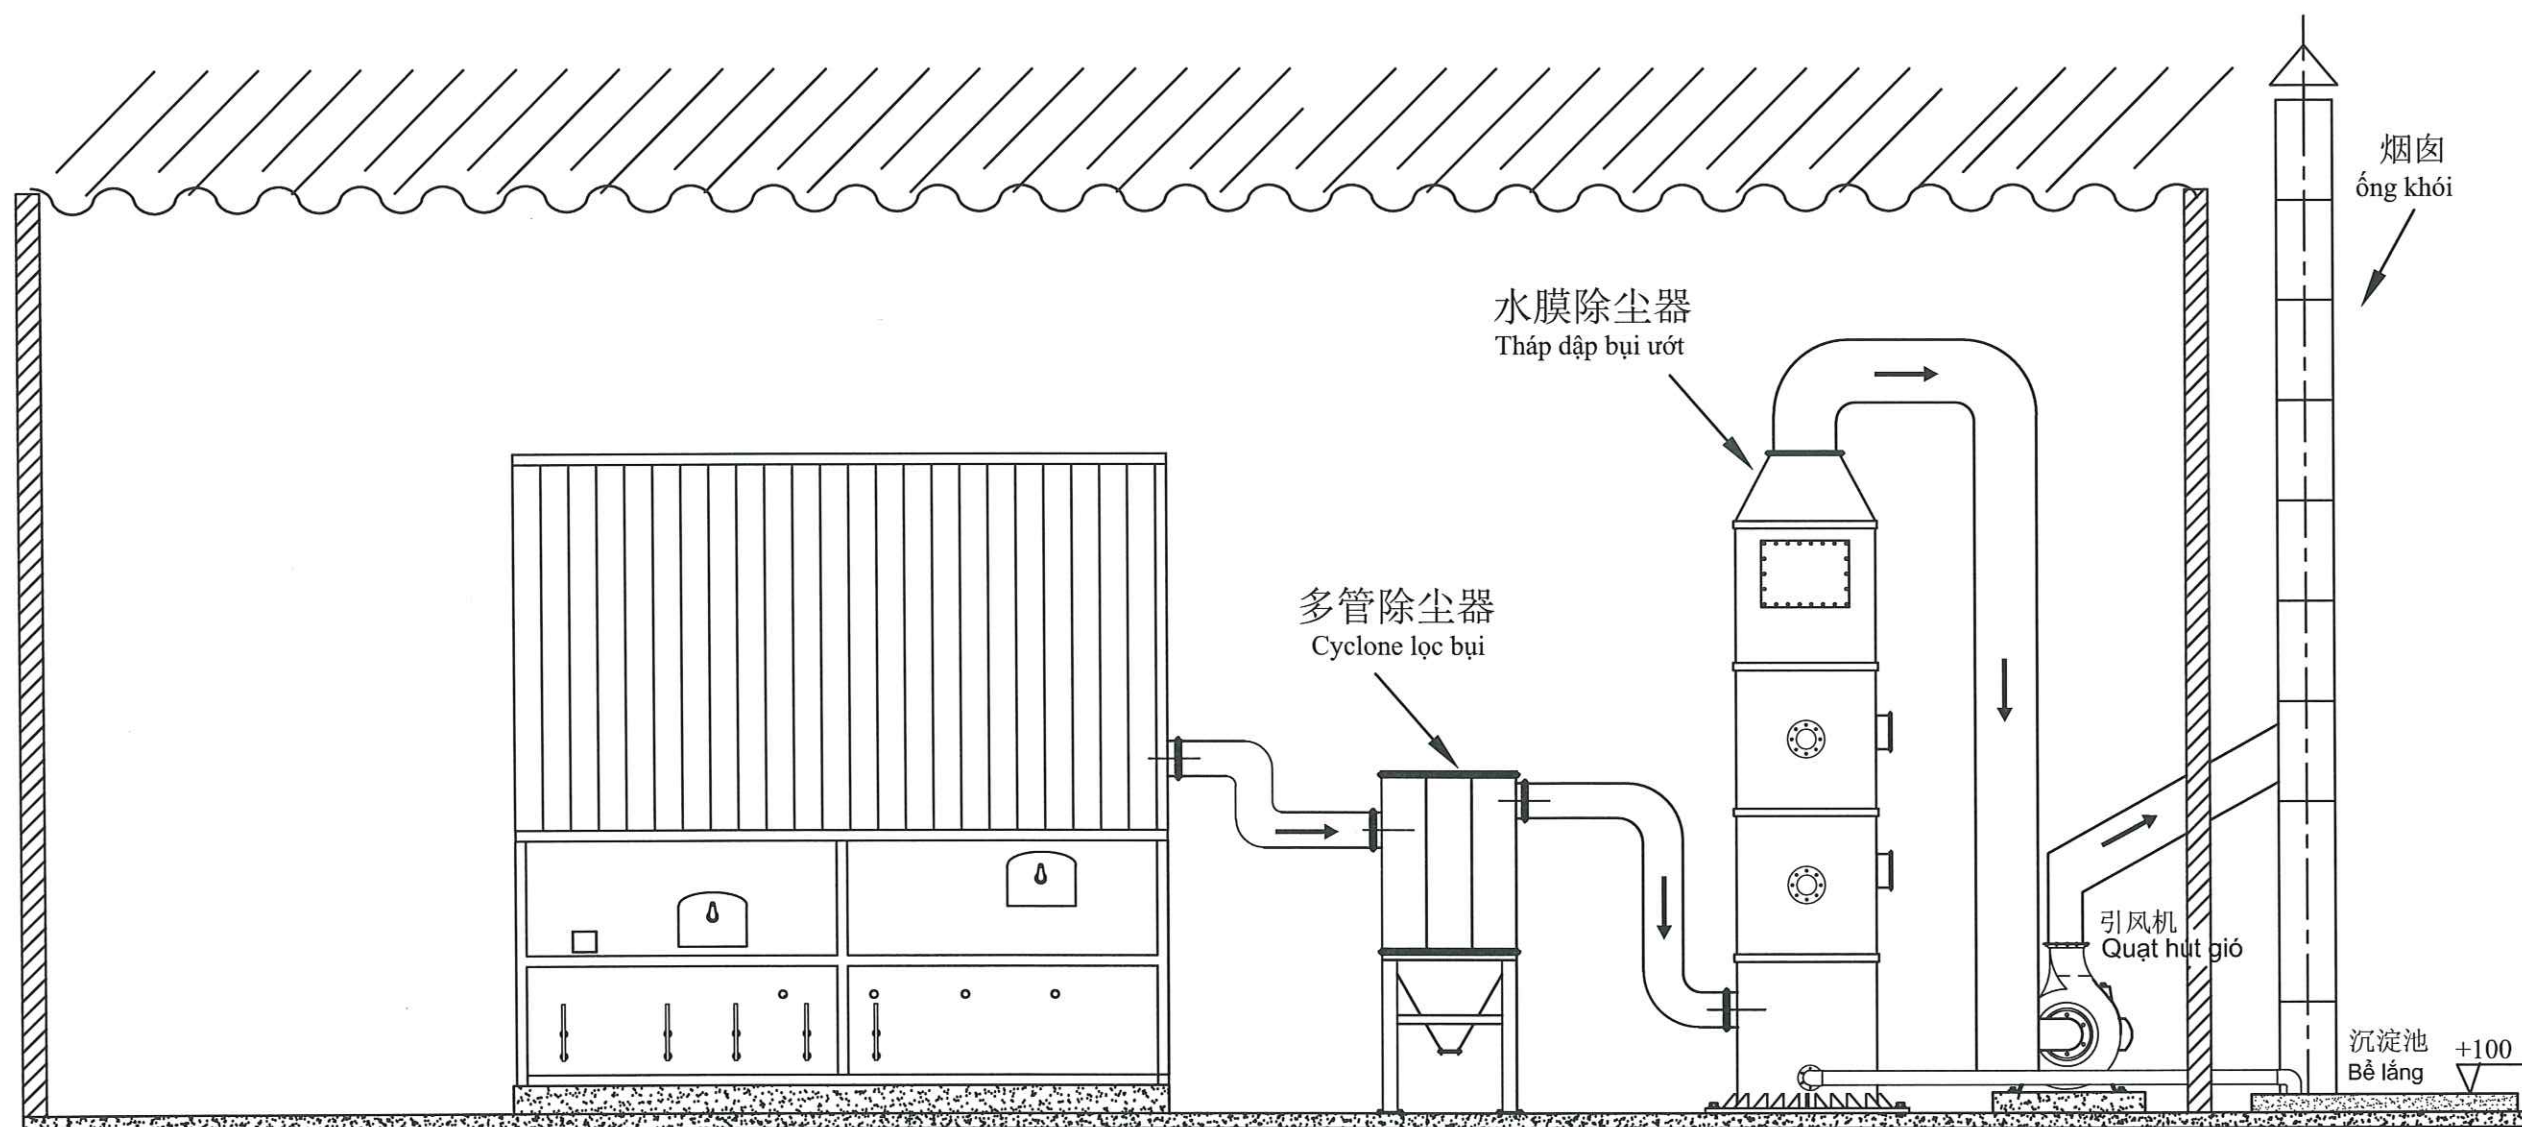

A-02: MẶT ĐỪNG LÒ HƠI

HỒ SƠ KỸ THUẬT



SỬA ĐỔI	
...	...
...	...
...	...
...	...
...	...
...	...
...	...
...	...
...	...

CHỦ ĐẦU TƯ
CÔNG TY CỔ PHẦN SẢN XUẤT VÀ THƯƠNG MẠI KIM SEN
Đc: Khu Công nghiệp Trung Hà, Xã Dã Quyên, Huyện Tam Nông, Tỉnh Phú Thọ, Việt Nam.
Tel: ...
Email: ...

NHÀ THẦU
CÔNG TY TNHH JU NENG

Đc: Số 08/152 Đồng Phong, Phường Nam Hải, Quận Hải An, Thành phố Hải Phòng, Việt Nam.
Tel: 02513.683698
Email: juneng1688@gmail.com


GIÁM ĐỐC
BÙI THU THỦY

TÊN CÔNG TRÌNH
HỆ THỐNG XỬ LÝ KHÍ THẢI



TÊN BẢN VẼ
MẶT CẮT LÒ HƠI

TỶ LỆ: As indicated	BẢN VẼ SỐ:
HƯỚNG DẪN: .../.../20...	
HOÀN THÀNH	.../.../20...


THIẾT BỊ CYCLONE ĐA LỖ LỌC BỤI

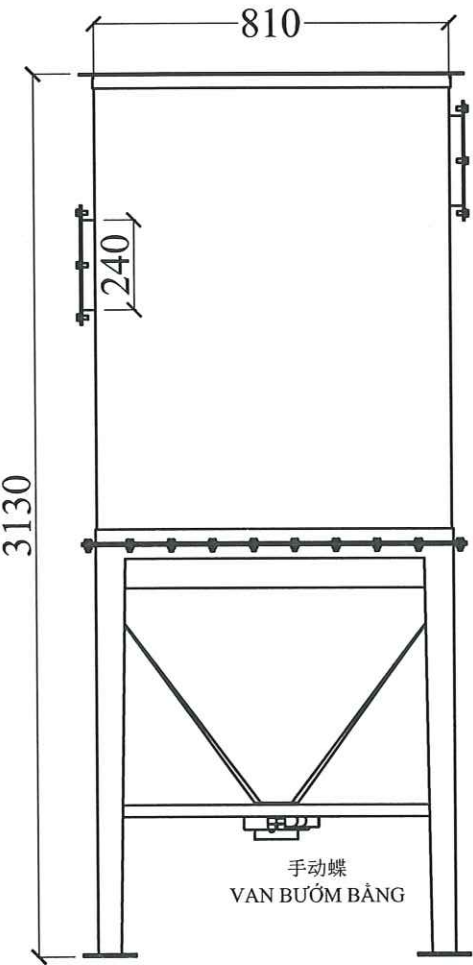

1 MẶT ĐỨNG THIẾT BỊ

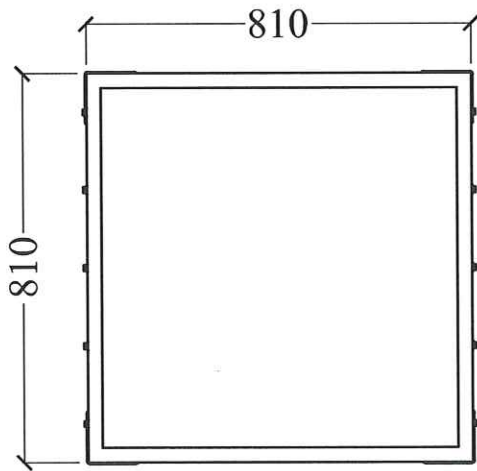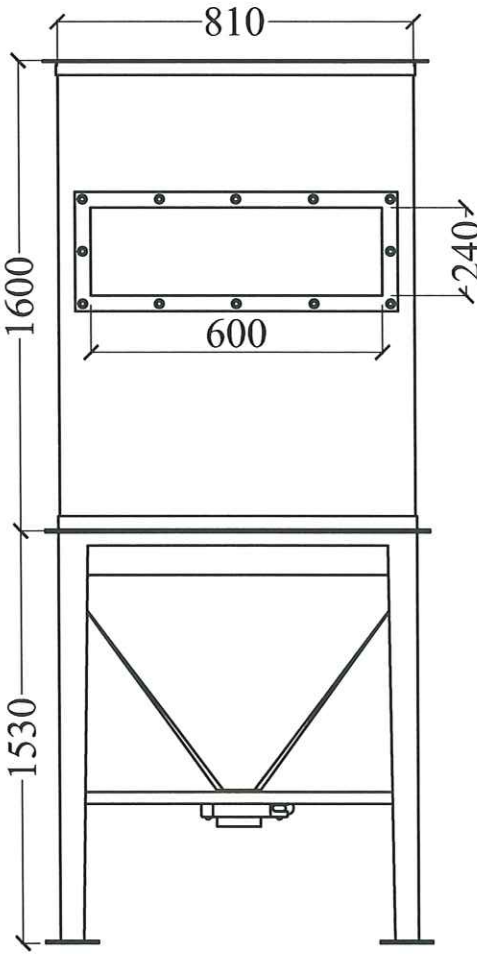

2 MẶT TRÊN

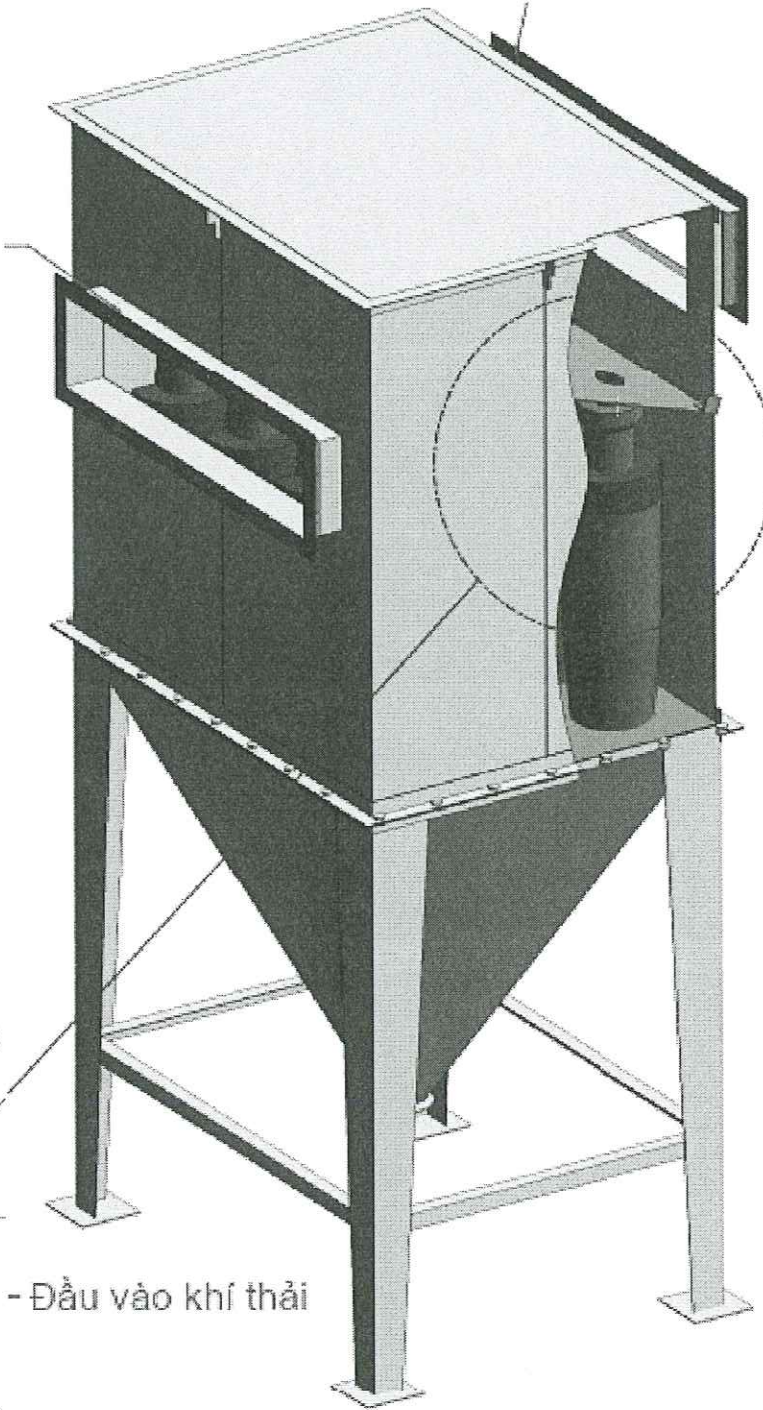

3 3D BỘ THIẾT BỊ CYCLONE ĐA LỖ

HỒ SƠ KỸ THUẬT



SỬA ĐỔI

CHỦ ĐẦU TƯ

CÔNG TY CỔ PHẦN SẢN XUẤT
VÀ THƯƠNG MẠI KIM SEN

Đc: Khu Công nghiệp Trung Hà, Xã Dã Viên, Huyện Tam
Nông, Tỉnh Phú Thọ, Việt Nam.
Tel:
Email:

NHÀ THẦU

CÔNG TY TNHH JU NENG



Đc: Số 08/152 Đồng Phong, Phường Nam Hải, Quận Hải An,
Thành phố Hải Phòng, Việt Nam.
Tel: 02513.683698
Email: juneng1688@gmail.com

GIÁM ĐỐC

BÙI THU THỦY

TÊN CÔNG TRÌNH

HỆ THỐNG XỬ LÝ KHÍ THẢI

TÊN BẢN VẼ

MẶT CẮT LÒ HƠI






TỶ LỆ:
As indicated

BẢN VẼ SỐ:

HƯỚNG DẪN:
.../.../20...

HOÀN THÀNH

.../.../20...

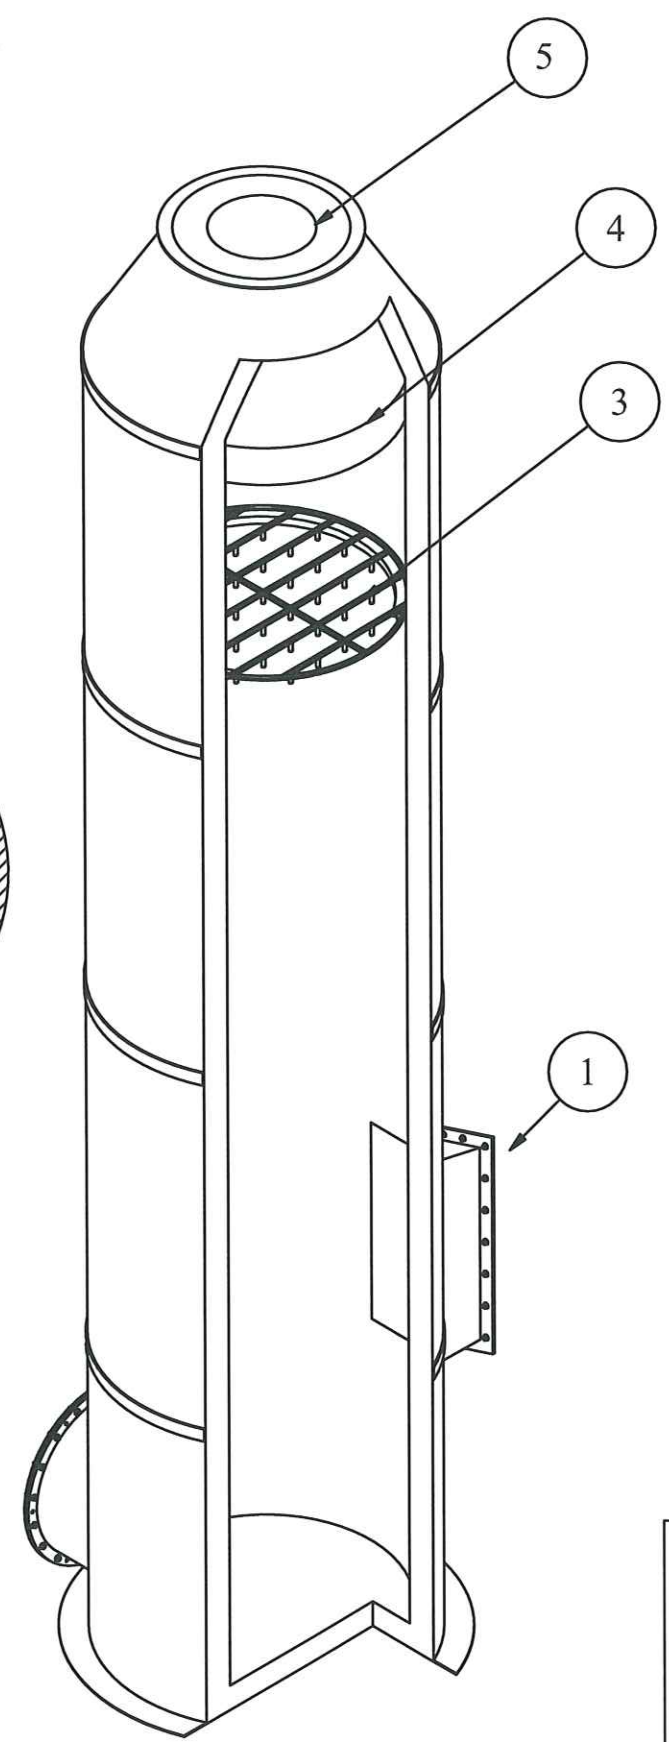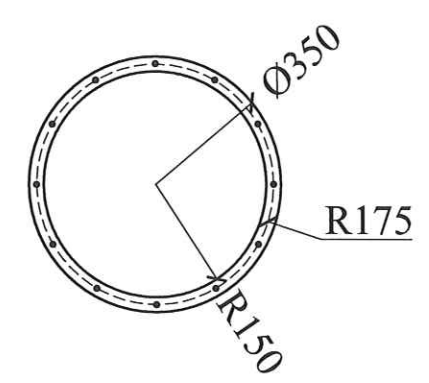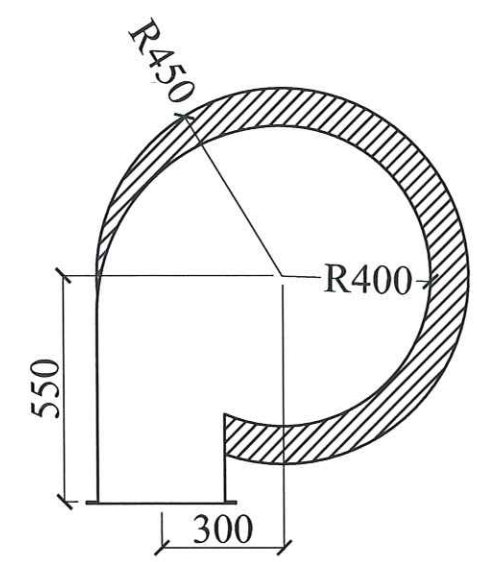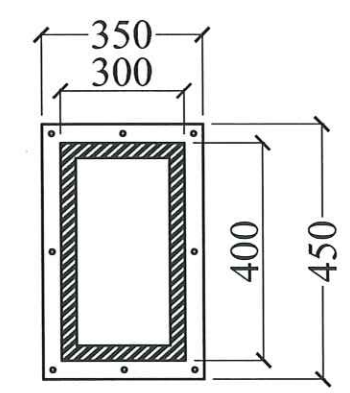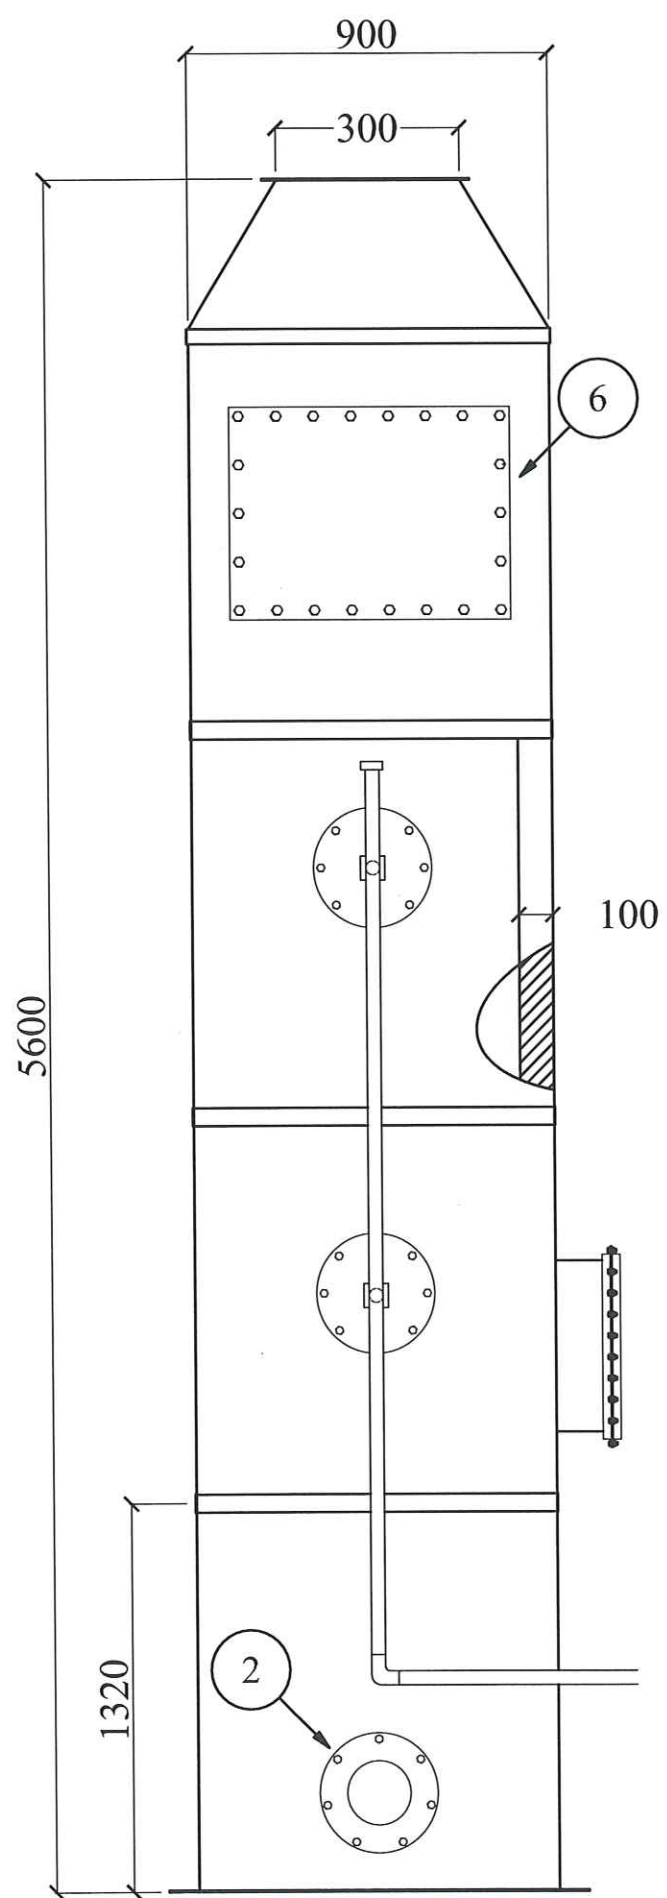

1. ĐẦU VÀO
2. ĐẦU NƯỚC RA
3. GIÀN MƯA
4. BỘ TÁCH NƯỚC
5. ĐẦU RA
6. CỬA THAY VẬT LIỆU DN 700

THÁP DẬP BỤI UỐT

HỒ SƠ KỸ THUẬT



SỬA ĐỔI	

CHỦ ĐẦU TƯ
CÔNG TY CỔ PHẦN SẢN XUẤT VÀ THƯƠNG MẠI KIM SEN
 Địa: Khu Công nghiệp Trung Hà, Xã Dân Quyền, Huyện Tam Nông, Tỉnh Phú Thọ, Việt Nam.
 Tel: 02513.683698
 Email: juneng1688@gmail.com

NHÀ THẦU
CÔNG TY TNHH JU NENG




 Địa: Số 08/152 Đồng Phong, Phường Nam Hải, Quận Hải An, Thành phố Hải Phòng, Việt Nam.
 Tel: 02513.683698
 Email: juneng1688@gmail.com

GIÁM ĐỐC
BÙI THU THỦY

TÊN CÔNG TRÌNH
HỆ THỐNG XỬ LÝ KHÍ THẢI

TÊN BẢN VẼ
THÁP DẬP BỤI UỐT

TỶ LỆ: As indicated	BẢN VẼ SỐ:
HƯỚNG DẪN: .../.../20...	
HOÀN THÀNH	.../.../20...

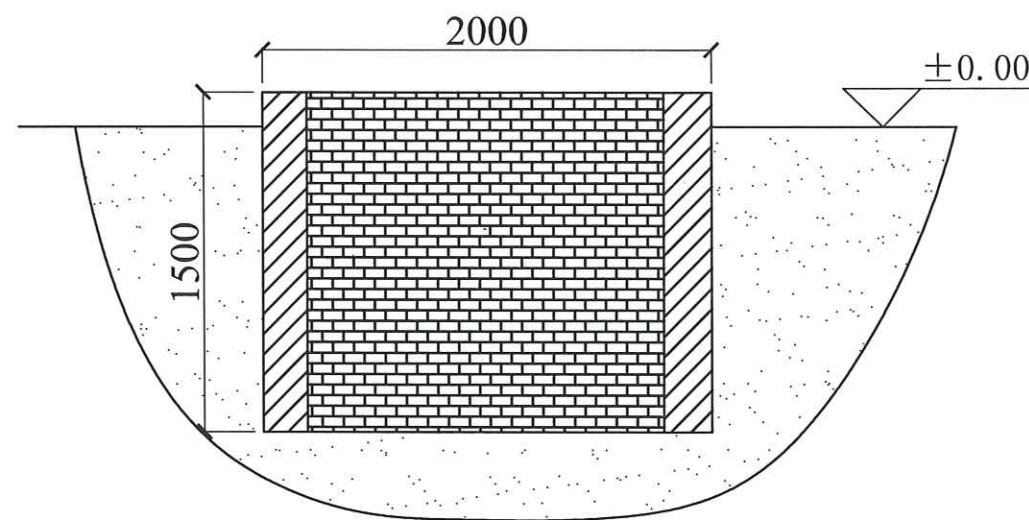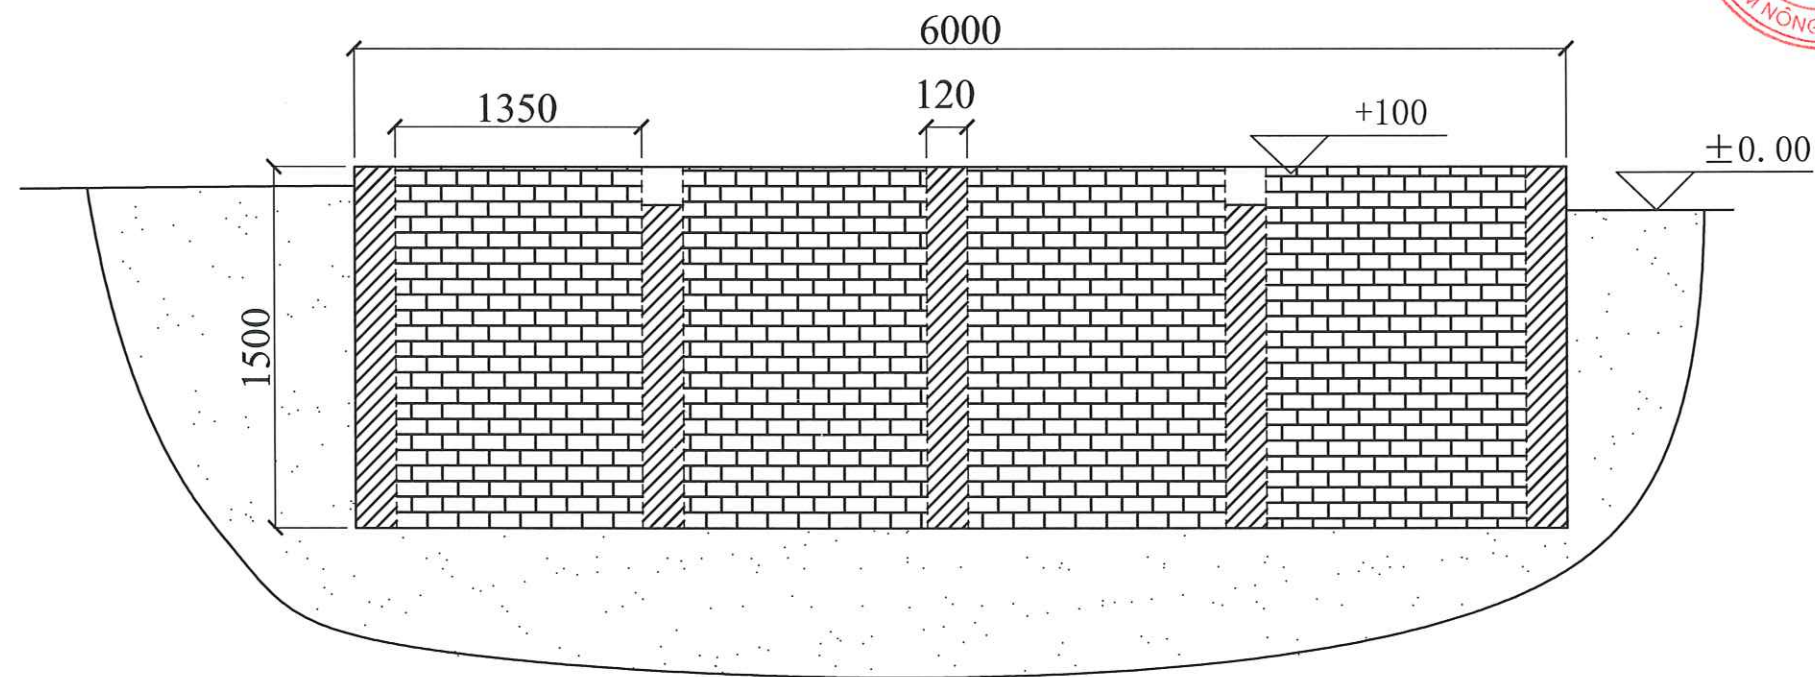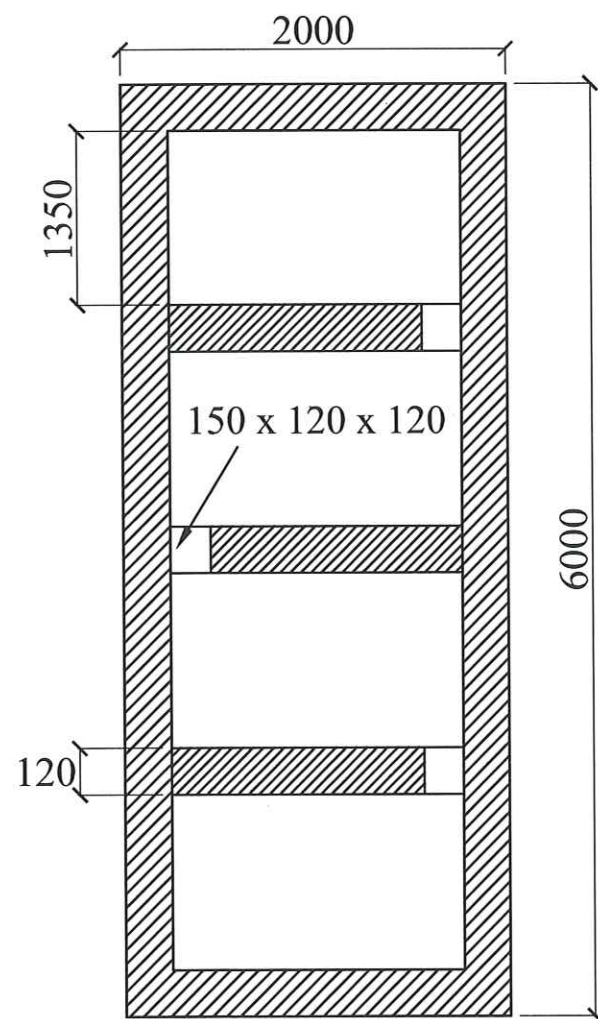

BỂ LẮNG NƯỚC THẢI



HỒ SƠ KỸ THUẬT

SỬA ĐỔI
...../20....
...../20....
CHỦ ĐẦU TƯ

CÔNG TY CỔ PHẦN SẢN XUẤT
VÀ THƯƠNG MẠI KIM SEN

Đc: Khu Công nghiệp Trung Hà, Xã Dã Xuyên, Huyện Tam
Nông, Tỉnh Phú Thọ, Việt Nam.

Tel:
Email:

NHÀ THẦU

CÔNG TY TNHH JU NENG



Đc: Số 08/152 Đồng Phong, Phường Nam Hải, Quận Hải An,
Thành phố Hải Phòng, Việt Nam.
Tel: 02513.683698
Email: juneng16888@gmail.com

GIÁM ĐỐC

BÙI THU THỦY

TÊN CÔNG TRÌNH

HỆ THỐNG XỬ LÝ KHÍ THẢI

TÊN BẢN VẼ

MẶT CẮT BỂ LẮNG

TỶ LỆ:

As indicated

HƯỚNG DẪN:

...../20....

HOÀN THÀNH

BẢN VẼ SỐ:

A-02



...../20....



烟囱
ống khói

Nơi lấy mẫu

Vòng an toàn

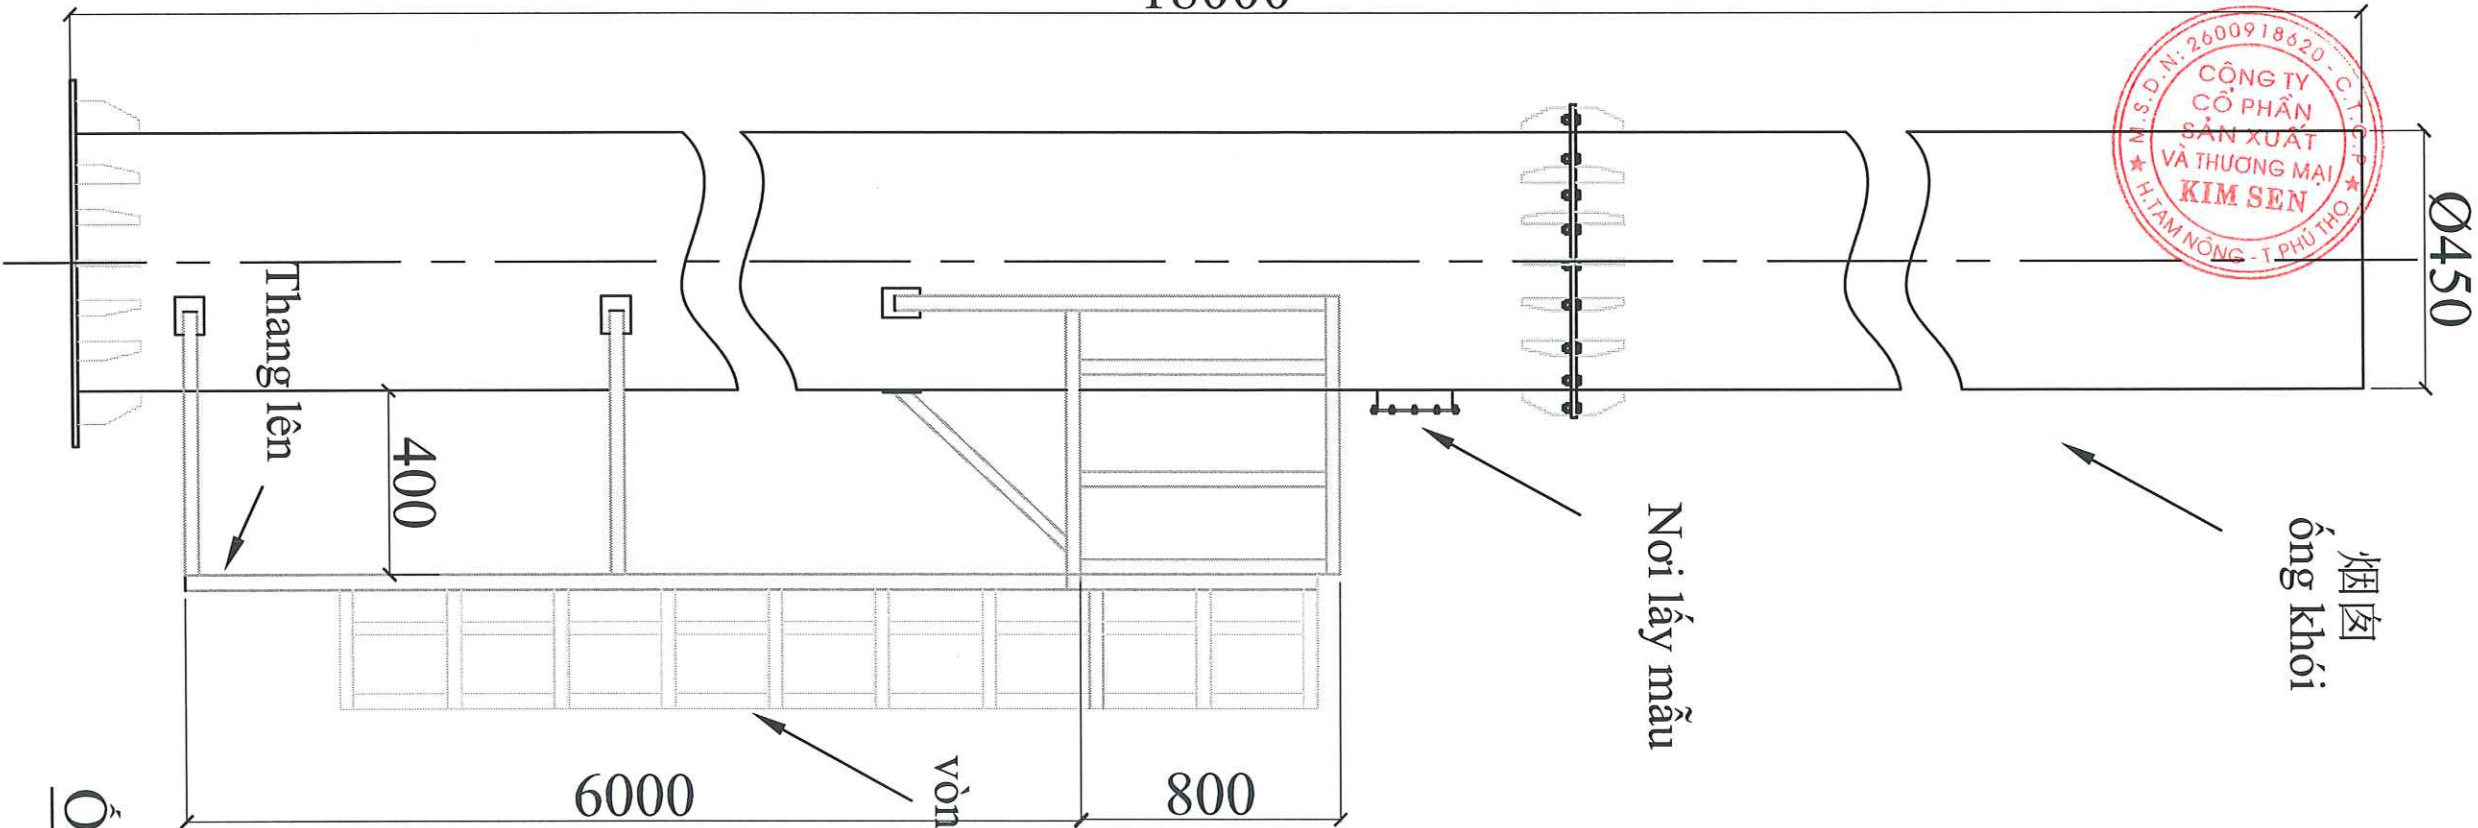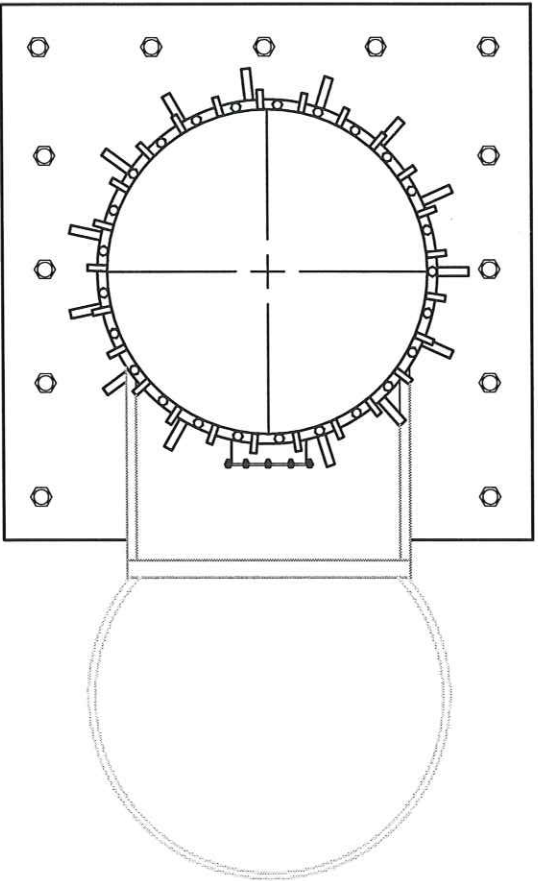

Ống Khói

CHỦ ĐẦU TƯ		NHÀ THẦU		GIẢM ĐỐC		TÊN CÔNG TRÌNH		HOÀN THÀNH		HỒ SƠ KỸ THUẬT	
CÔNG TY CỔ PHẦN SẢN XUẤT VÀ THƯƠNG MẠI KIM SEN		CÔNG TY TNHH JU NENG		BÙI THU THỦY		HỆ THỐNG XỬ LÝ KHÍ THẢI		.../.../20...		HỢP ĐỒNG KINH TẾ SỐ:	
Đc: Khu Công nghiệp Trung Hạ, Xã Dân Quyền, Huyện Tam Nông, Tỉnh Phú Thọ, Việt Nam.		Đc: Số 68/157 Đường Phương Nam Hội, Quận Hai An, Thành phố Hải Phòng, Việt Nam.				TÊN BẢN VẼ: ỒNG KHỎI		TỶ LỆ: As indicated		KÝ KẾT NGÀY ... THÁNG ... NĂM 20....	
Tel:		Tel: 02513.683698								NGÀY .../.../20...	
Email:		Email: juong.16886@gmail.com								NỘI DUNG SỬA ĐỔI	