


CỘNG HÒA XÃ HỘI CHỦ NGHĨA VIỆT NAM
ĐỘC LẬP - TỰ DO - HẠNH PHÚC

HỒ SƠ CHẤP THUẬN TỔNG MẶT BẰNG




- ☒ **CÔNG TRÌNH:** VIỆN KIỂM SÁT NHÂN DÂN KHU VỰC 12
- ☒ **ĐỊA ĐIỂM XÂY DỰNG:** XÃ ĐÔNG GIANG, THÀNH PHỐ ĐÀ NẴNG
- ☒ **CHỦ ĐẦU TƯ:** VIỆN KIỂM SÁT NHÂN DÂN THÀNH PHỐ ĐÀ NẴNG

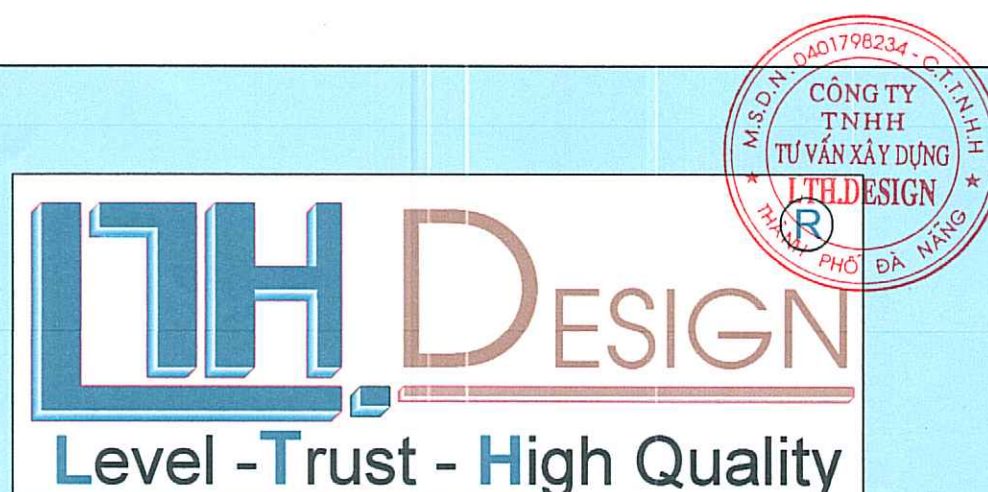

CÔNG TY TNHH TƯ VẤN XÂY DỰNG LTH.DESIGN

TRỤ SỞ: K393/14 NGUYỄN PHƯỚC NGUYỄN, PHƯỜNG AN KHÊ - THÀNH PHỐ ĐÀ NẴNG
VĂN PHÒNG: 44 HÒA PHÚ 24, PHƯỜNG HÒA KHÁNH - THÀNH PHỐ ĐÀ NẴNG
ĐT: 0913 700 580

ĐÀ NẴNG 2026

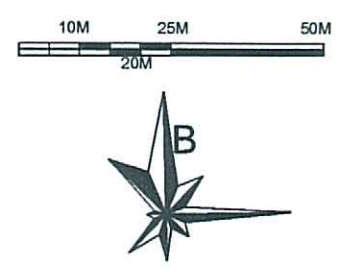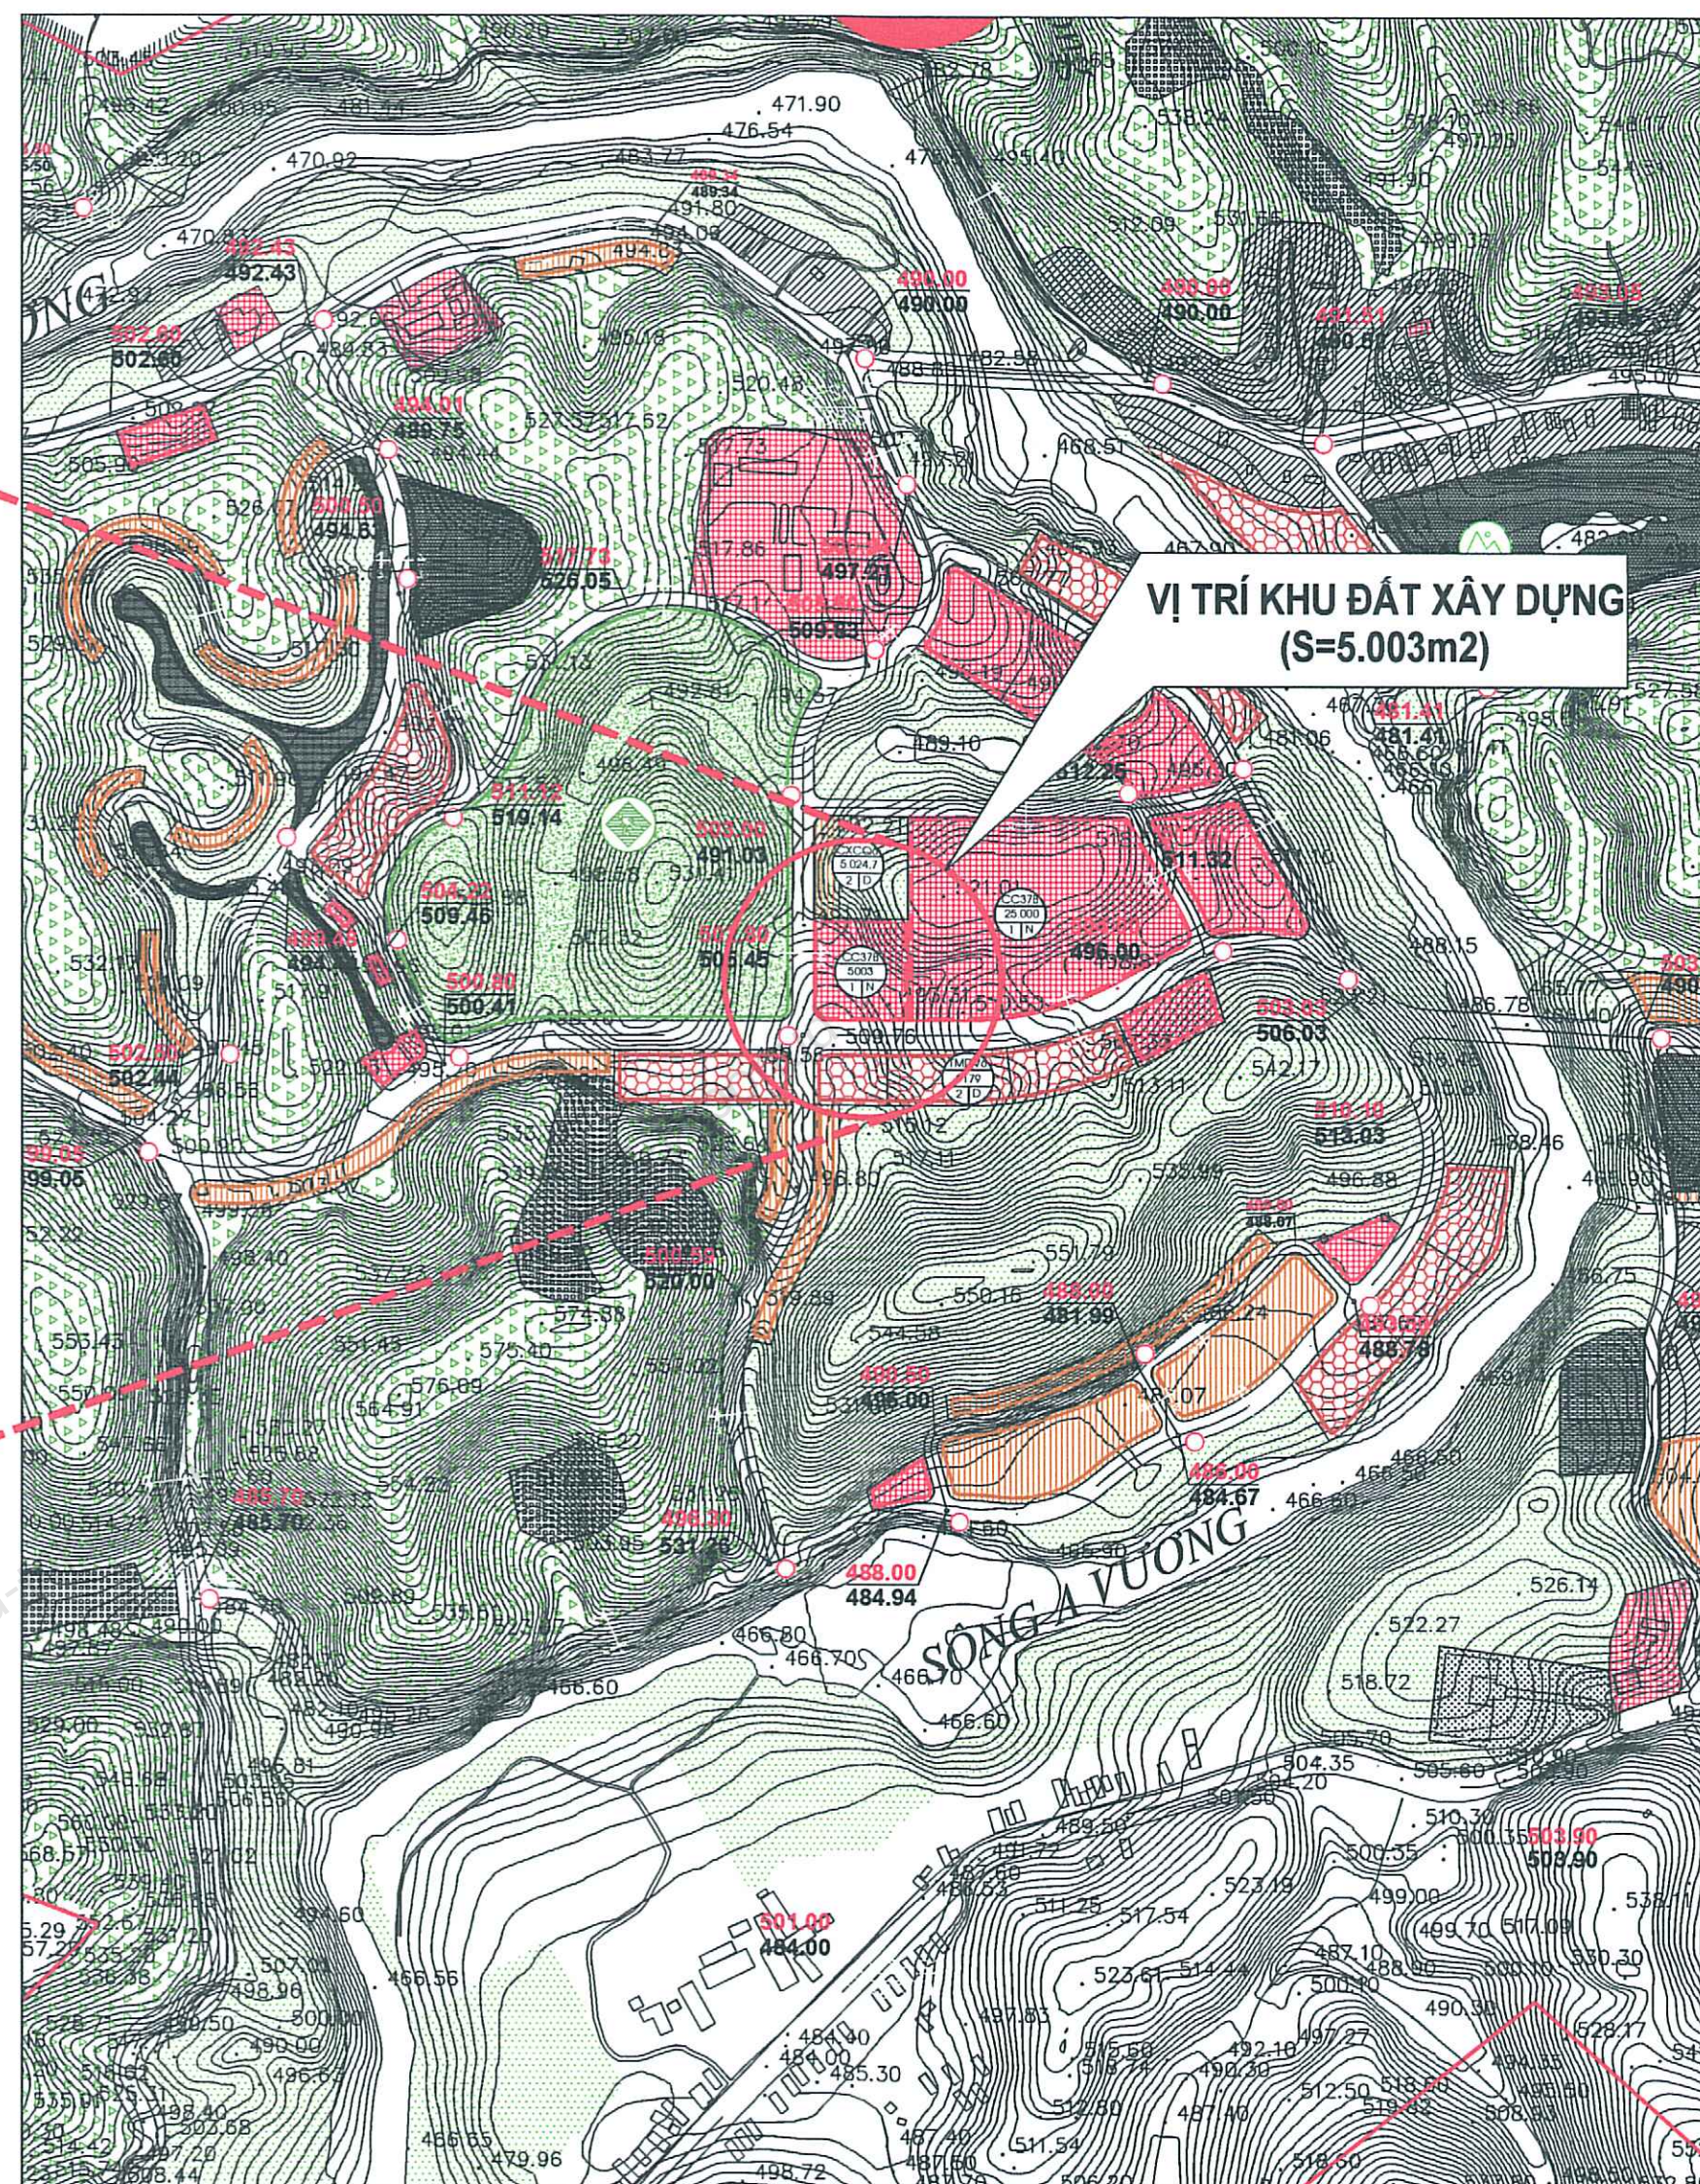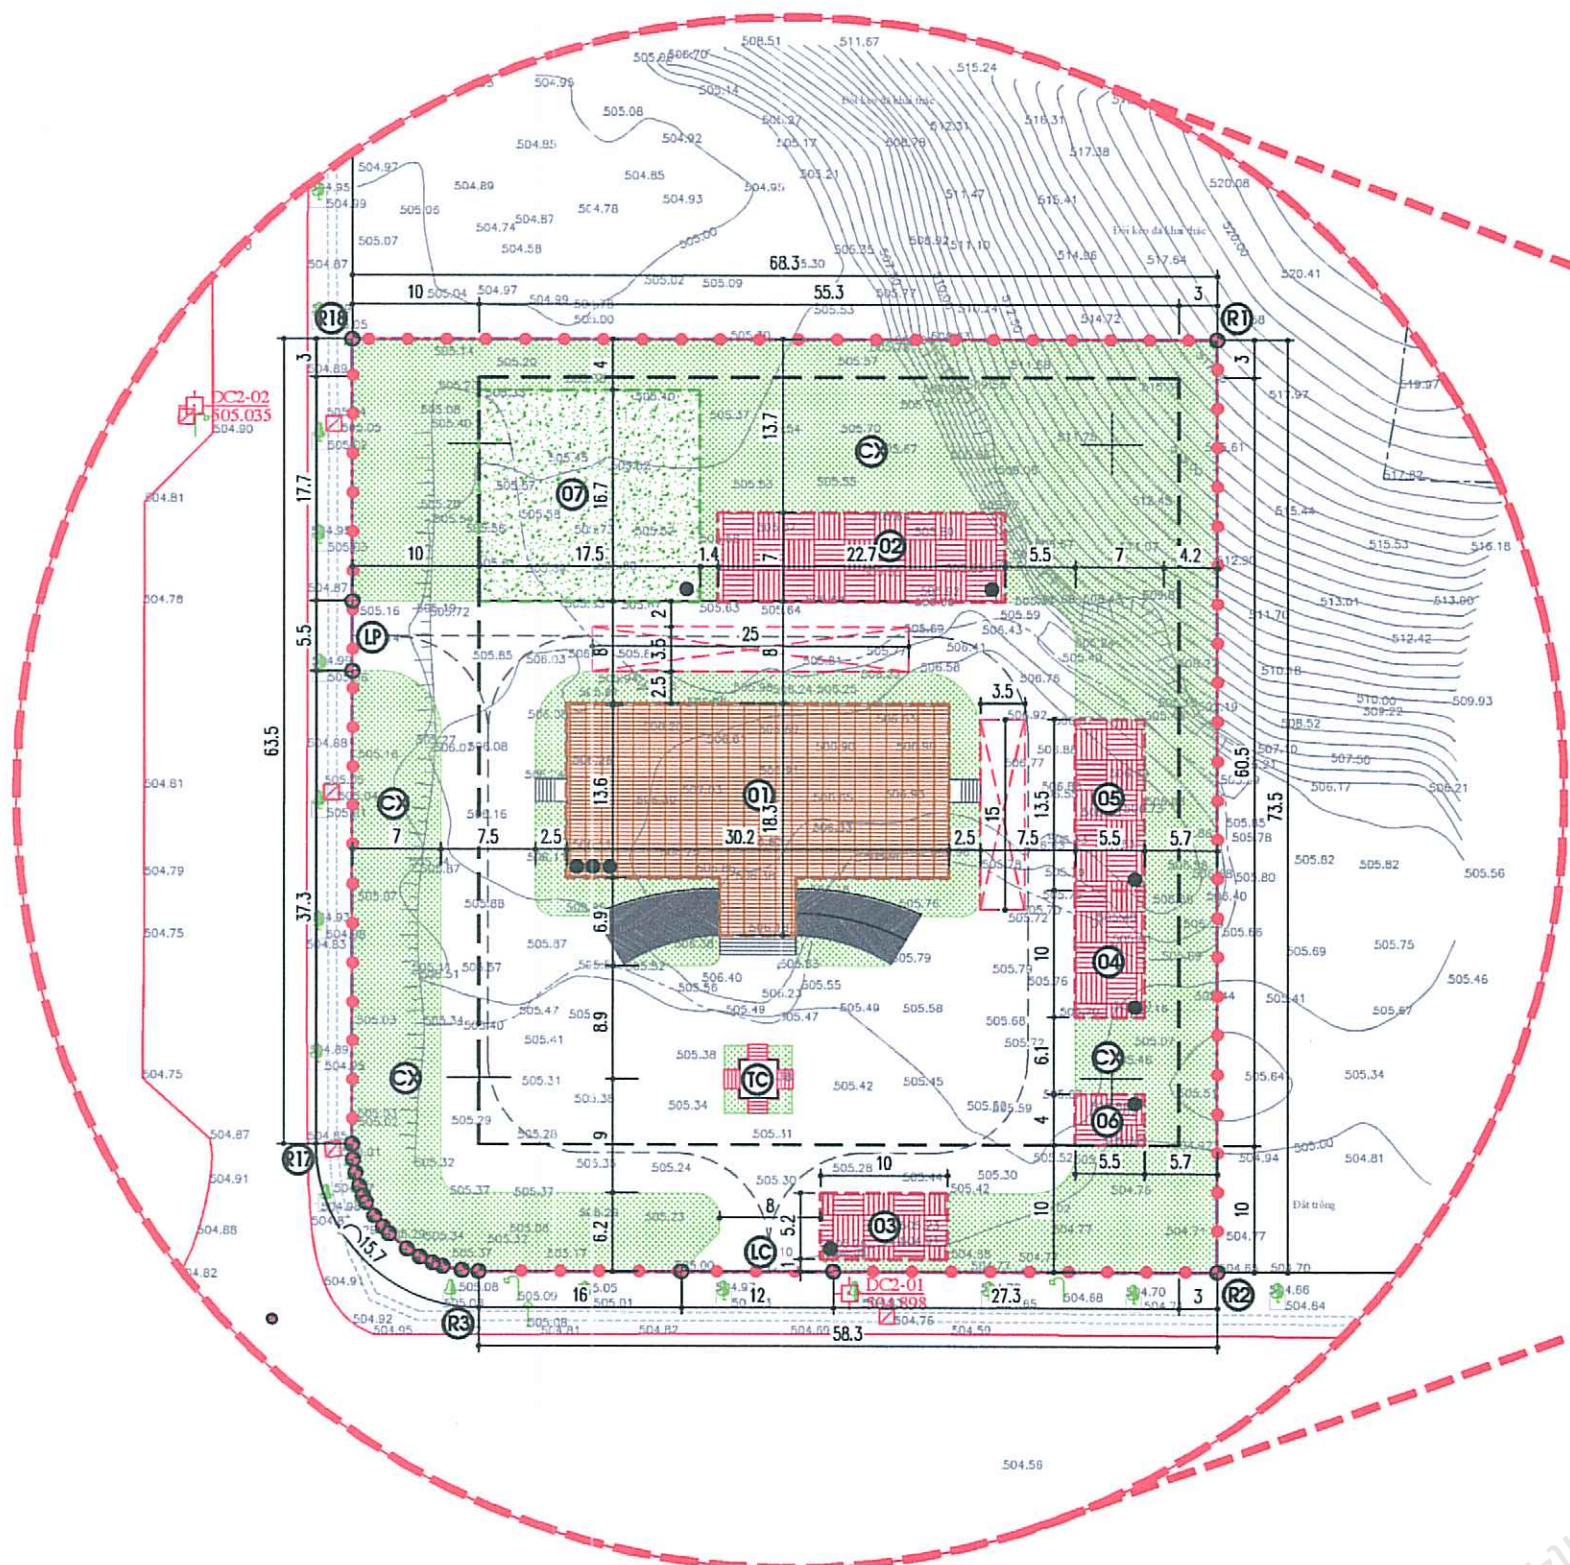

CƠ QUAN THẨM ĐỊNH :
PHÒNG KINH TẾ, HẠ TẦNG VÀ ĐÔ THỊ

KÈM THEO THÔNG BÁO SỐ..... NGÀY.....THÁNG..... NĂM.....
CƠ QUAN CHẤP THUẬN :
ỦY BAN NHÂN DÂN XÃ ĐỒNG GIANG

KÈM THEO QUYẾT ĐỊNH SỐ..... NGÀY.....THÁNG..... NĂM.....

CƠ QUAN TỔ CHỨC LẬP QUY HOẠCH:

VIỆN KIỂM SÁT NHÂN DÂN THÀNH PHỐ ĐÀ NẴNG
HIỆU VIÊN TRƯỞNG

KÈM THEO TỜ TRÌNH SỐ..... NGÀY 14 THÁNG 5... NĂM 2024

DỰ ÁN :
VIỆN KIỂM SÁT NHÂN DÂN KHU VỰC 12

ĐỊA ĐIỂM: XÃ ĐỒNG GIANG, THÀNH PHỐ ĐÀ NẴNG

TÊN BẢN VẼ:

SƠ ĐỒ VỊ TRÍ, PHẠM VI GIỚI HẠN

BẢN VẼ: GH-01 A2 TỶ LỆ: 1/500 NGÀY:-2026

THỂ HIỆN KTS. NGUYỄN THANH VỸ

THIẾT KẾ KTS. NGUYỄN THANH VỸ

CHỦ NHIỆM KTS.VĂN HỮU MINH KHÔI

TRƯỞNG PHÒNG KTS.VĂN HỮU MINH KHÔI

Q.L. KỸ THUẬT K.S. NGUYỄN MẠU HIỀN

GIÁM ĐỐC/DIRECTOR: LÊ VIỆT LONG

THÀNH VIÊN BAN XÂY DỰNG

LTH.DESIGN

CÔNG TY TNHH TƯ VẤN XÂY DỰNG LTH.DESIGN

LTH.DESIGN CONSTRUCTION CONSULTANT

COMPANY LIMITED

TRỤ SỞ: 133B/14 NGUYỄN PHƯỚC NGUYỄN,

P. AN KH. - Q. THANH KH. - T.P. ĐÀ NẴNG

DIỆN THOẠI: 0913.788.880

EMAIL: lthdesign.vn@gmail.com

BẢNG THÔNG KÊ TỌA ĐỘ


STT	X (m)	Y (m)
1	1761208.29	488058.32
2	1761134.78	488058.32
3	1761134.78	487999.98
4	1761134.86	487998.66
5	1761135.18	487997.15
6	1761135.45	487996.36
7	1761135.91	487995.35
8	1761136.53	487994.32
9	1761137.71	487992.91
10	1761138.22	487992.43
11	1761139.11	487991.74
12	1761140.21	487991.08
13	1761140.71	487990.84
14	1761141.47	487990.54
15	1761142.51	487990.24
16	1761143.57	487990.05
17	1761144.78	487989.98
18	1761208.29	487989.98

CHI TIÊU QUẢN LÝ XÂY DỰNG :

- MẬT ĐỘ XÂY DỰNG : 40%
- TẦNG CAO TỐI ĐA 05 TẦNG
- CHỈ GIỚI XÂY DỰNG : 10M GIÁP VỚI ĐƯỜNG 7.5M VÀ 10.5M
- CHỈ GIỚI XÂY DỰNG : 3M ĐỐI VỚI CÁC RANH GIỚI CÒN LẠI
- DIỆN TÍCH LÔ ĐẤT : 5.003M2


GIÁP RANH :

- + PHÍA BẮC: GIÁP KHU ĐẤT TRỐNG
- + PHÍA TÂY: GIÁP ĐƯỜNG QUY HOẠCH 7M
- + PHÍA NAM : GIÁP ĐƯỜNG QUY HOẠCH 10.5M
- + PHÍA ĐÔNG: GIÁP KHU ĐẤT TRỐNG

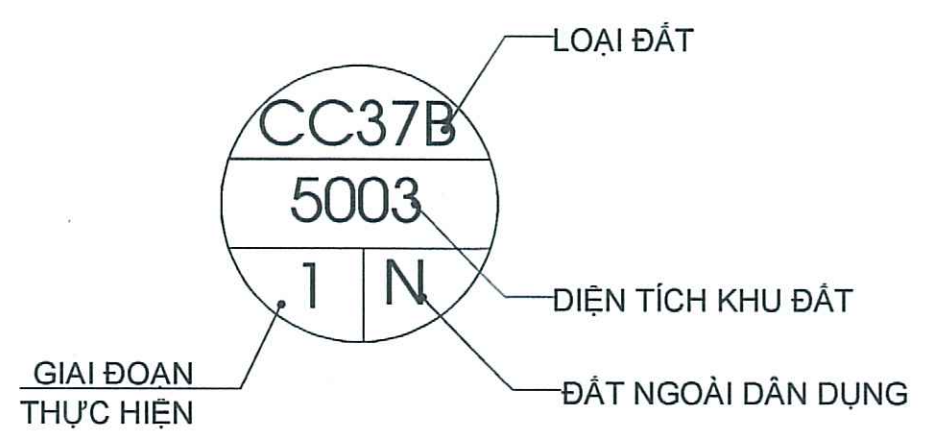




BẢN ĐỒ QUY HOẠCH TỔNG MẶT BẰNG SỬ DỤNG ĐẤT TL: 1/5000

(ĐÃ ĐƯỢC PHÊ DUYỆT THEO QUYẾT ĐỊNH SỐ 1054/QĐ-UBND NGÀY 03 THÁNG 05 NĂM 2024)

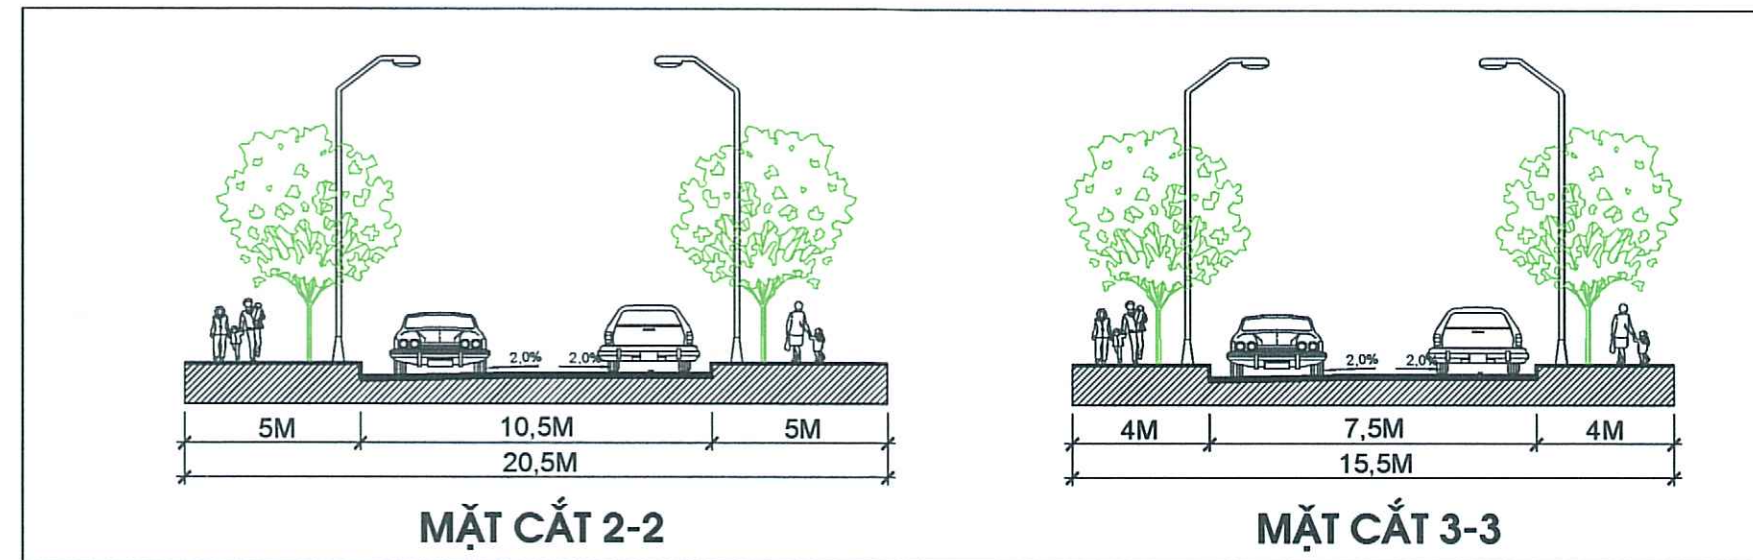




MẶT CẮT 2-2

MẶT CẮT 3-3

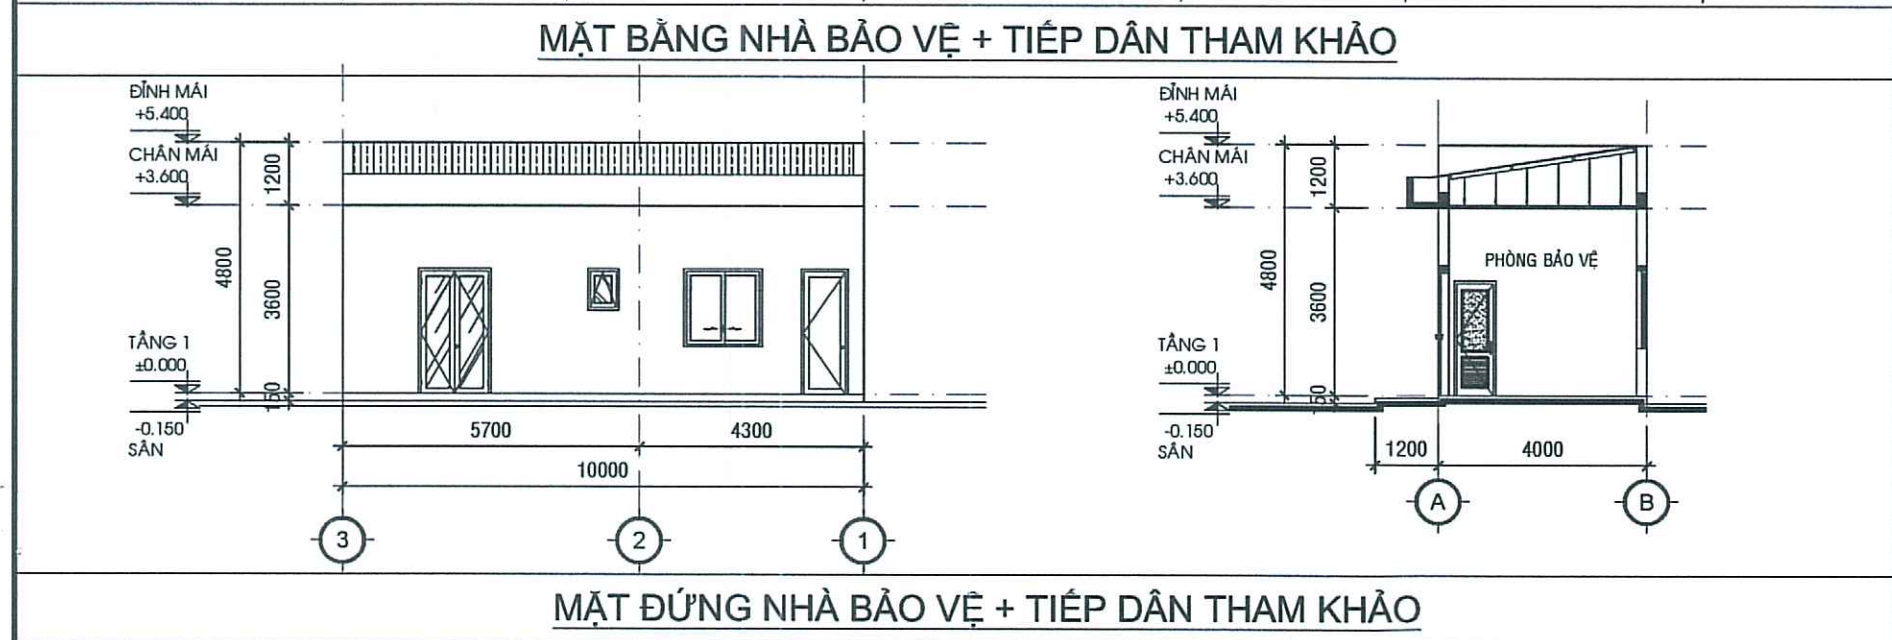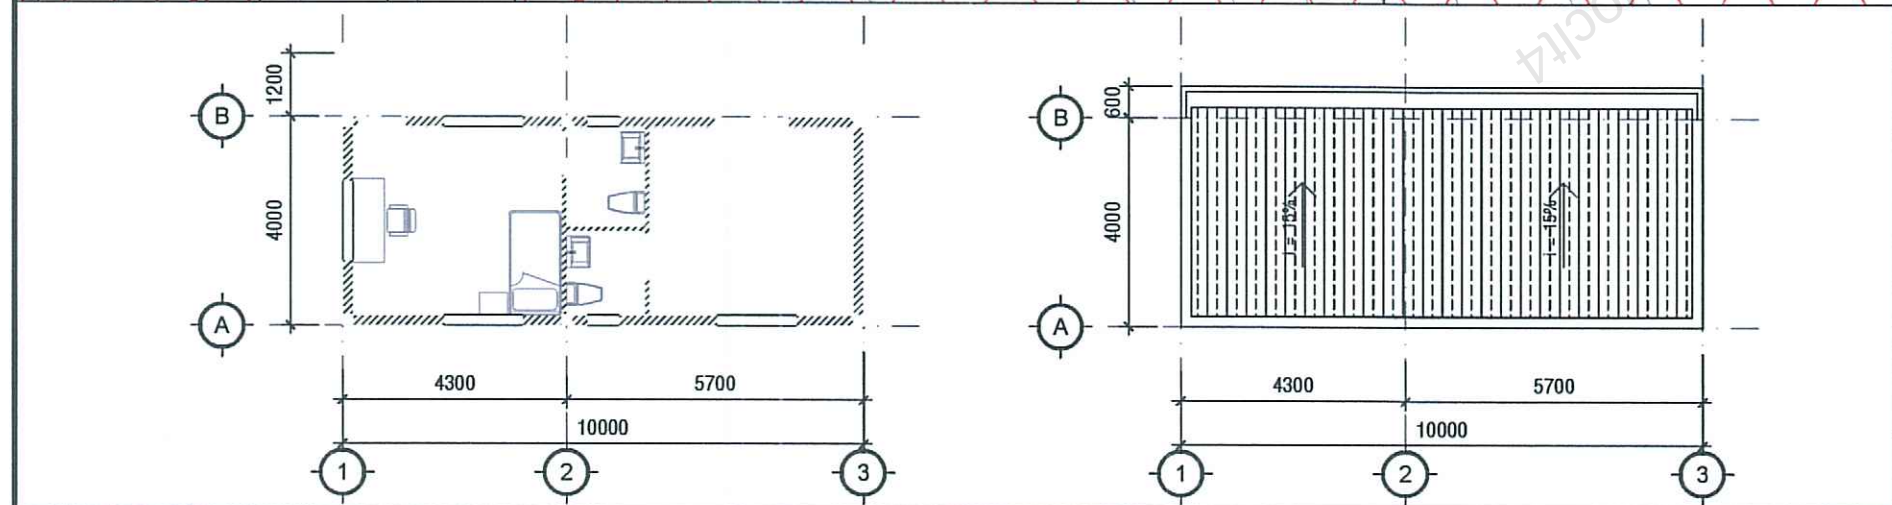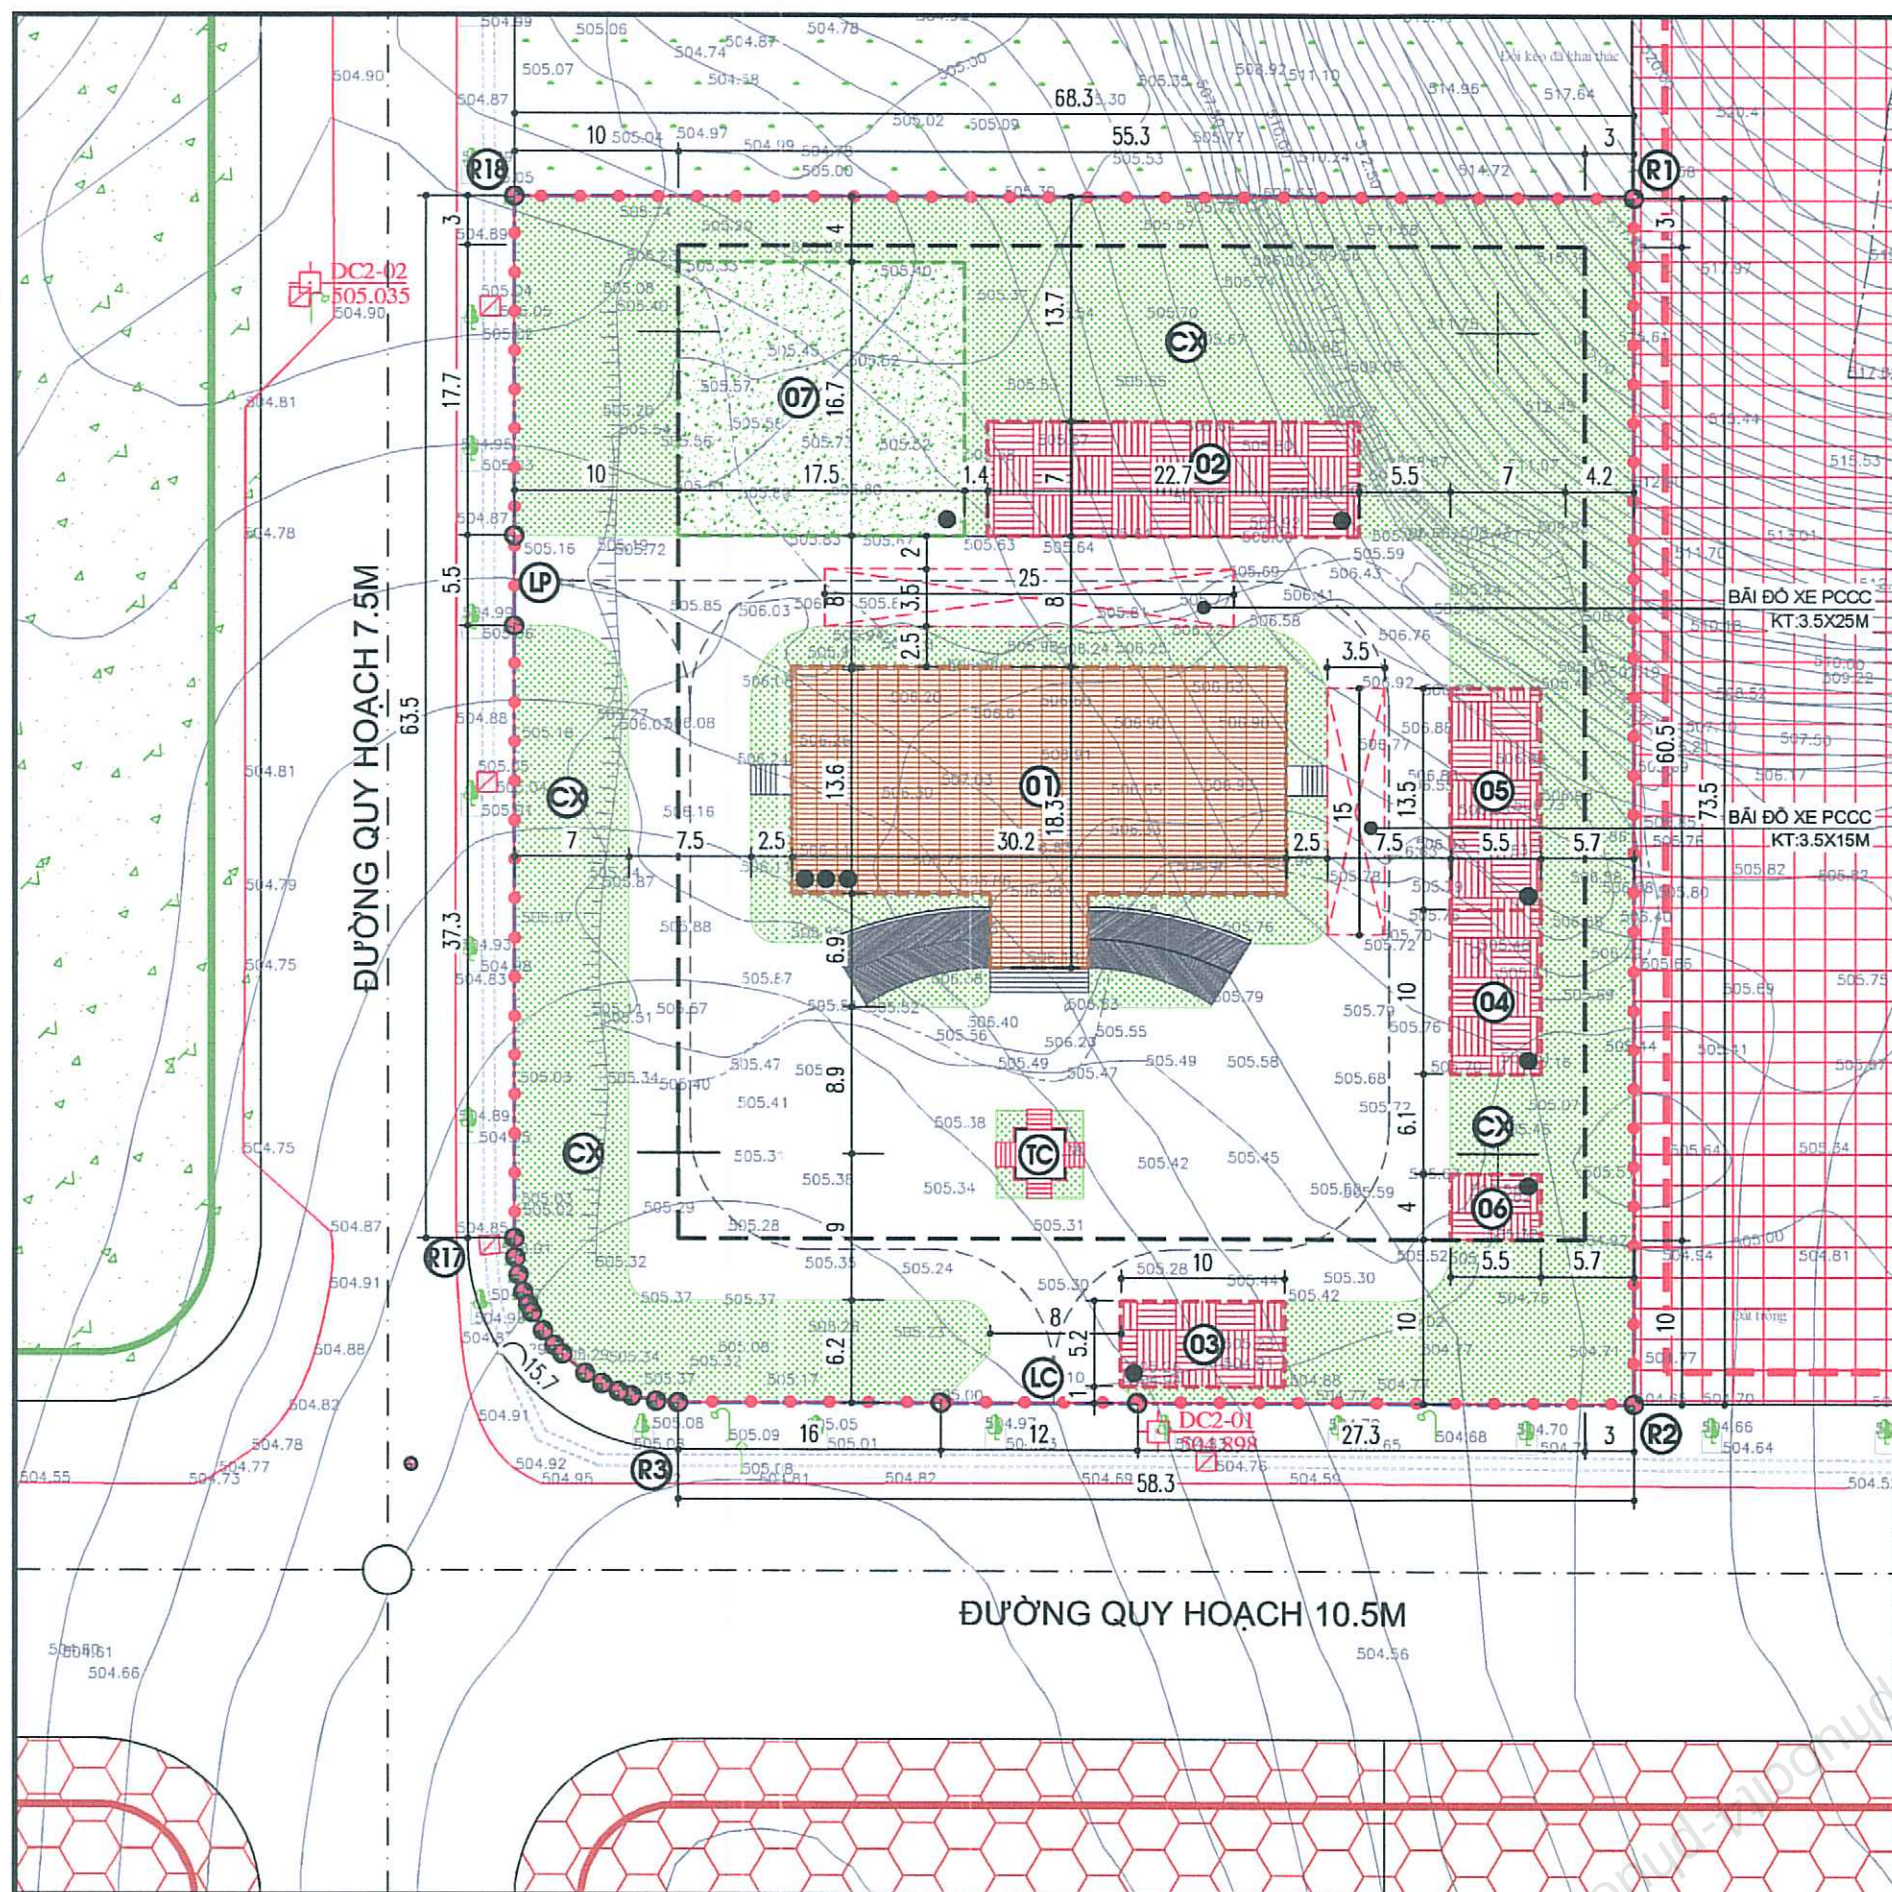

CHỦ THÍCH	
01	NHÀ LÀM VIỆC
02	NHÀ LƯU TRÚ
03	NHÀ BẢO VỆ + TIẾP DÂN
04	NHÀ ĐỂ XE Ô TÔ
07	NHÀ RÈN LUYỆN THỂ CHẤT
05	NHÀ ĐỂ XE MÁY
06	NHÀ ĐẶT MÁY PHÁT ĐIỆN
R1	R18 RANH GIỚI KHU ĐẤT
LC	CÔNG CHÍNH
LP	CÔNG PHỤ
	BÃI ĐỖ XE PCCC KT.3.5X25M
	BÃI ĐỖ XE PCCC KT.3.5X15M
	TÀNG CAO
	NHÀ LÀM VIỆC
	NHÀ PHỤ TRỢ

CHỦ THÍCH							
BẢNG CÂN BẰNG QUY HOẠCH SỬ DỤNG ĐẤT					TỌA ĐỘ RANH GIỚI VN-2000		
STT	THÀNH PHẦN SỬ DỤNG ĐẤT	KH	DIỆN TÍCH (M2)	TỶ LỆ (%)	STT	X (m)	Y (m)
01	- ĐẤT XÂY DỰNG CÔNG TRÌNH		1097.4	21.9	1	1761208.29	488058.32
	+ NHÀ LÀM VIỆC	01	443		2	1761134.78	488058.32
	+ NHÀ LƯU TRÚ	02	158.9		3	1761134.78	487999.98
	+ NHÀ BẢO VỆ + TIẾP DÂN	03	52		4	1761134.86	487998.66
	+ NHÀ ĐỂ XE Ô TÔ	04	55		5	1761135.18	487997.15
	+ NHÀ ĐỂ XE MÁY	05	74.2		6	1761135.45	487996.36
	+ NHÀ ĐẶT MÁY PHÁT ĐIỆN	06	22		7	1761135.91	487995.35
	+ NHÀ RÈN LUYỆN THỂ CHẤT	07	292.3		8	1761136.53	487994.32
02	- ĐẤT CÂY XANH		2146.1	42.9	9	1761137.71	487992.91
					10	1761138.22	487992.43
03	- ĐẤT GIAO THÔNG		1759.5	35.2	11	1761139.11	487991.74
					12	1761140.21	487991.08
	TỔNG CỘNG		5003	100.0	13	1761140.71	487990.84
*RANH GIỚI QUY HOẠCH ĐƯỢC XÁC ĐỊNH BỞI CÁC ĐIỂM: R1, ..., R18.					14	1761141.47	487990.54
					15	1761142.51	487990.24
					16	1761143.57	487990.05
					17	1761144.78	487989.98
					18	1761208.29	487989.98

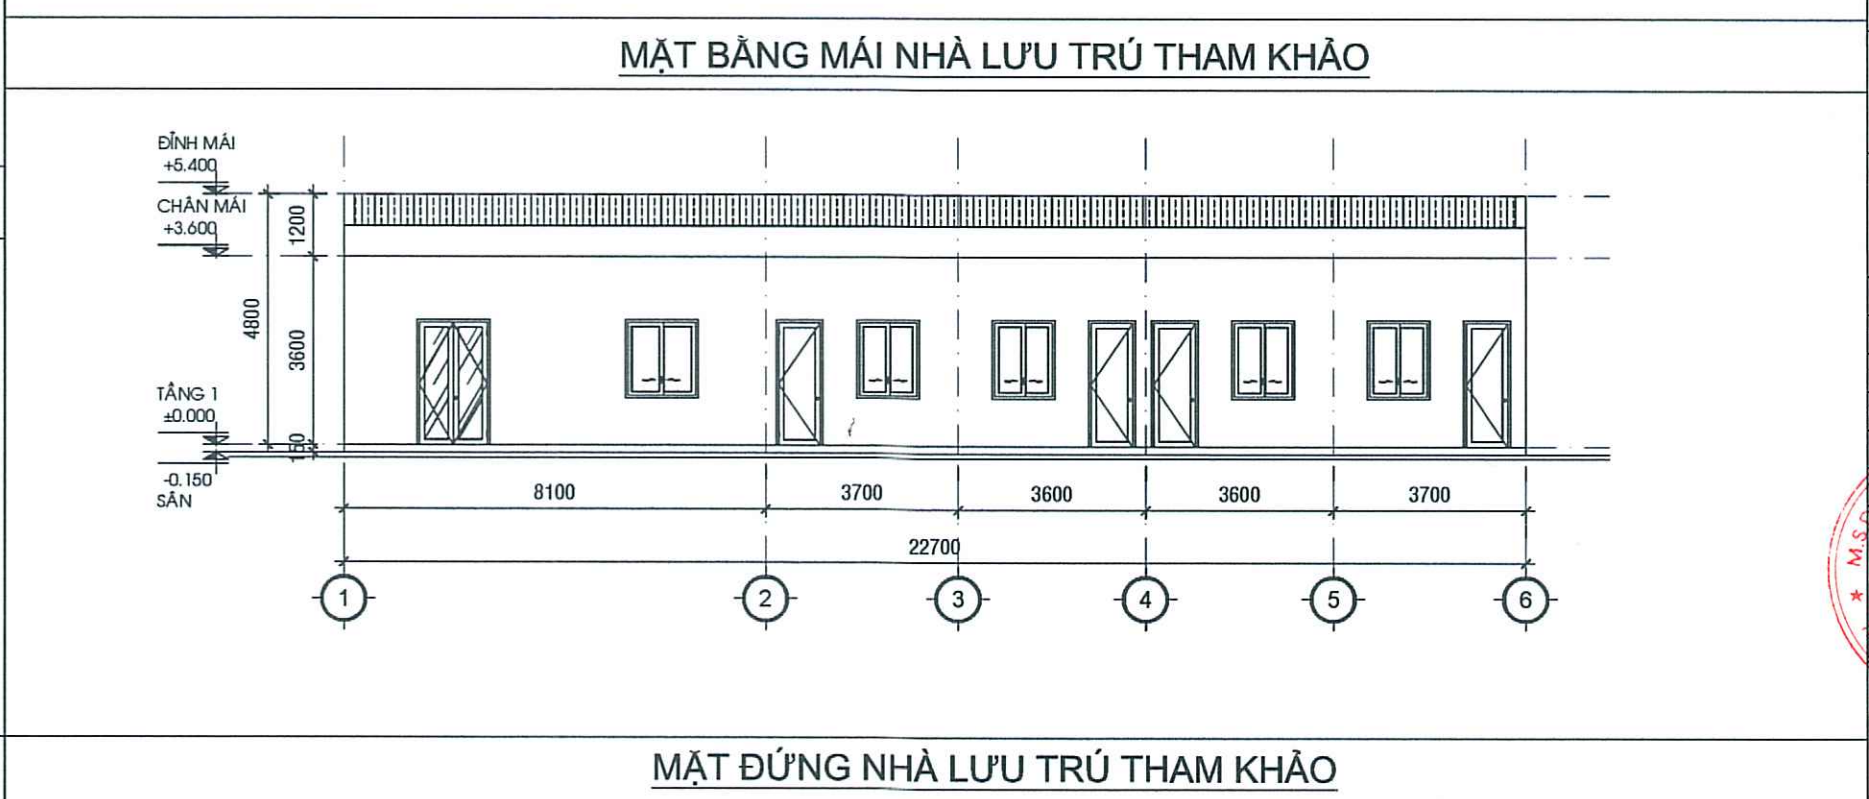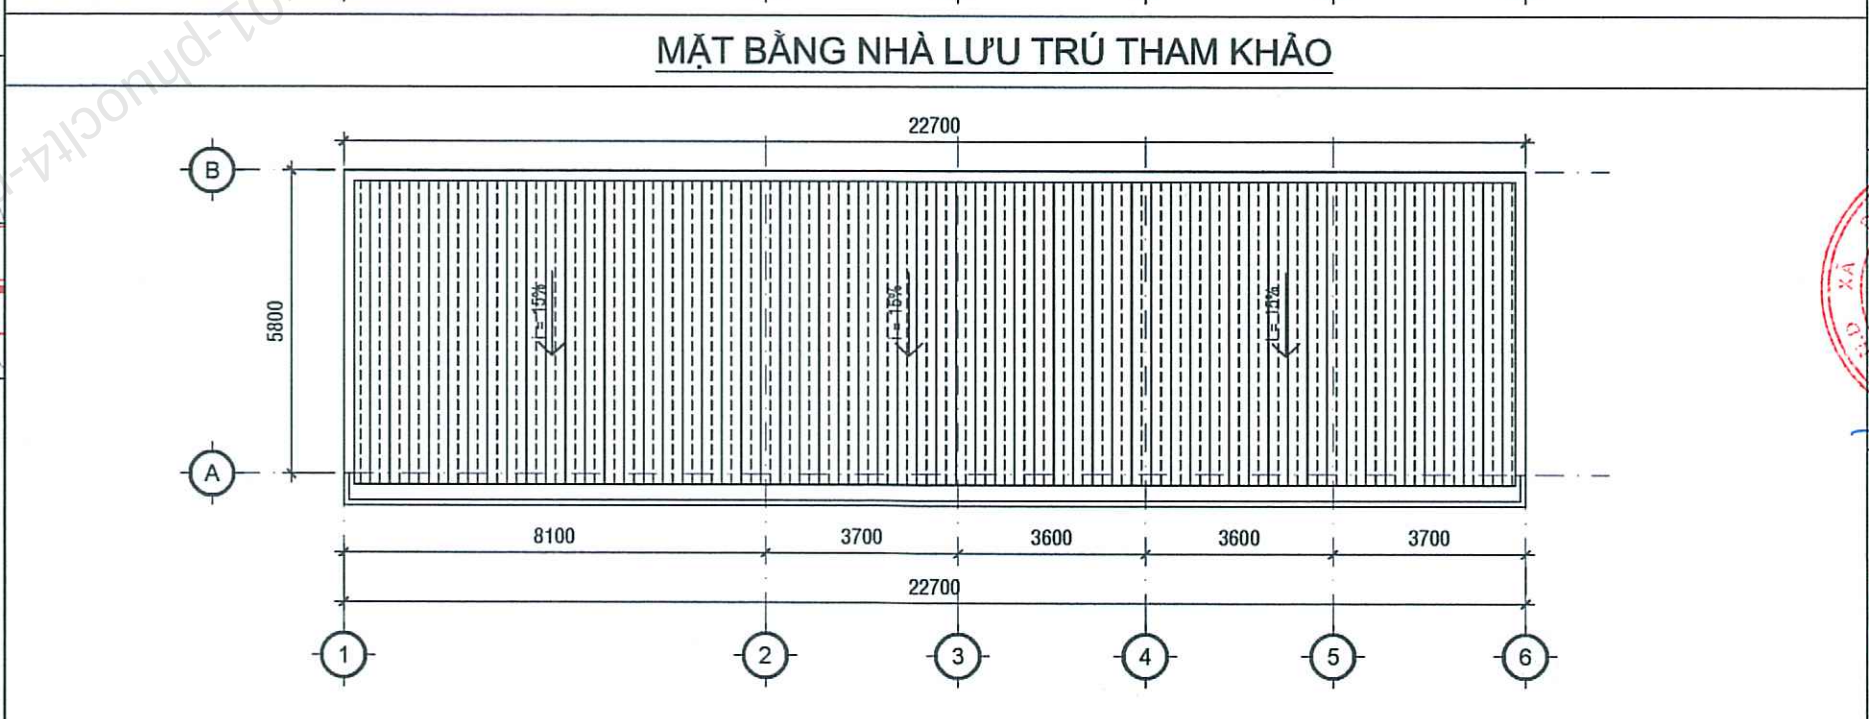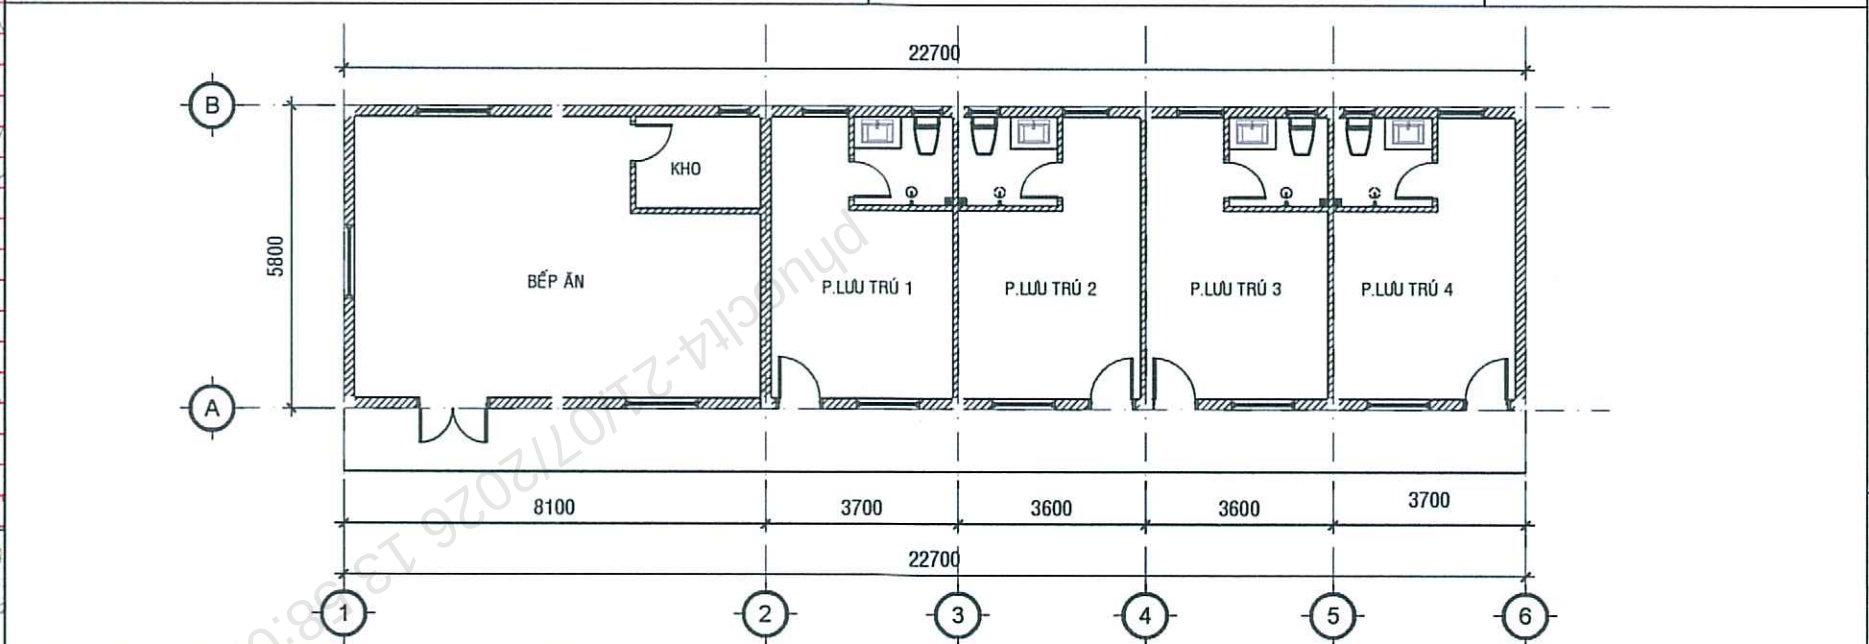

10M25M50M

B

PHÒNG KINH TẾ, HẠ TẦNG VÀ ĐÔ THỊ

PHÒNG KINH TẾ

Phạm Văn Nam

KÈM THEO THƯNG BÁO SỐ..... NGÀY.....THÁNG.....NĂM.....

CƠ QUAN CHẤP THUẬN:

ỦY BAN NHÂN DÂN XÃ ĐÔNG GIANG

CHỦ TỊCH

KÈM THEO QUYẾT ĐỊNH SỐ..... NGÀY.....THÁNG.....NĂM.....

CƠ QUAN TỔ CHỨC LẬP QUY HOẠCH:

VIỆN KIỂM SÁT NHÂN DÂN THÀNH PHỐ ĐÀ NẴNG

PHÓ HIỆN TRƯỞNG

Nguyễn Phước Toàn

KÈM THEO TỜ TRÌNH SỐ..... NGÀY.....THÁNG.....NĂM.....

DỰ ÁN:

VIỆN KIỂM SÁT NHÂN DÂN KHU VỰC 12

ĐỊA ĐIỂM:

XÃ ĐÔNG GIANG, THÀNH PHỐ ĐÀ NẴNG

TÊN BẢN VẼ:

TỔNG MẶT BẰNG VÀ PHƯƠNG ÁN KIẾN TRÚC

BẢN VẼ: QH-02A2TỶ LỆ: 1/500NGÀY:-.....-2026

THỂ HIỆN

KTS. NGUYỄN THANH VỸ

THIẾT KẾ

KTS. NGUYỄN THANH VỸ

CHỦ NHIỆM

KTS. VÂN HỮU MINH KHÔI

TRƯỞNG PHÒNG

KTS. VÂN HỮU MINH KHÔI

QL. KỸ THUẬT

KS. NGUYỄN MẠU HIỀN

GIÁM ĐỐC / DIRECTOR

LÊ VIỆT LONG

TƯ VẤN XÂY DỰNG

LTH.DESIGN

CÔNG TY TNHH TƯ VẤN XÂY DỰNG LTH.DESIGN

LTH.DESIGN CONSTRUCTION CONSULTANT


COMPANY LIMITED

TRỤ SỞ: 133/14 NGUYỄN PHÚC NGUYỄN,


P. AN KH. - Q. THANH KH. - TP. Đ. N.

ĐIỆN THOẠI: 0913.789.880


EMAIL: lthdesign.vn@gmail.com

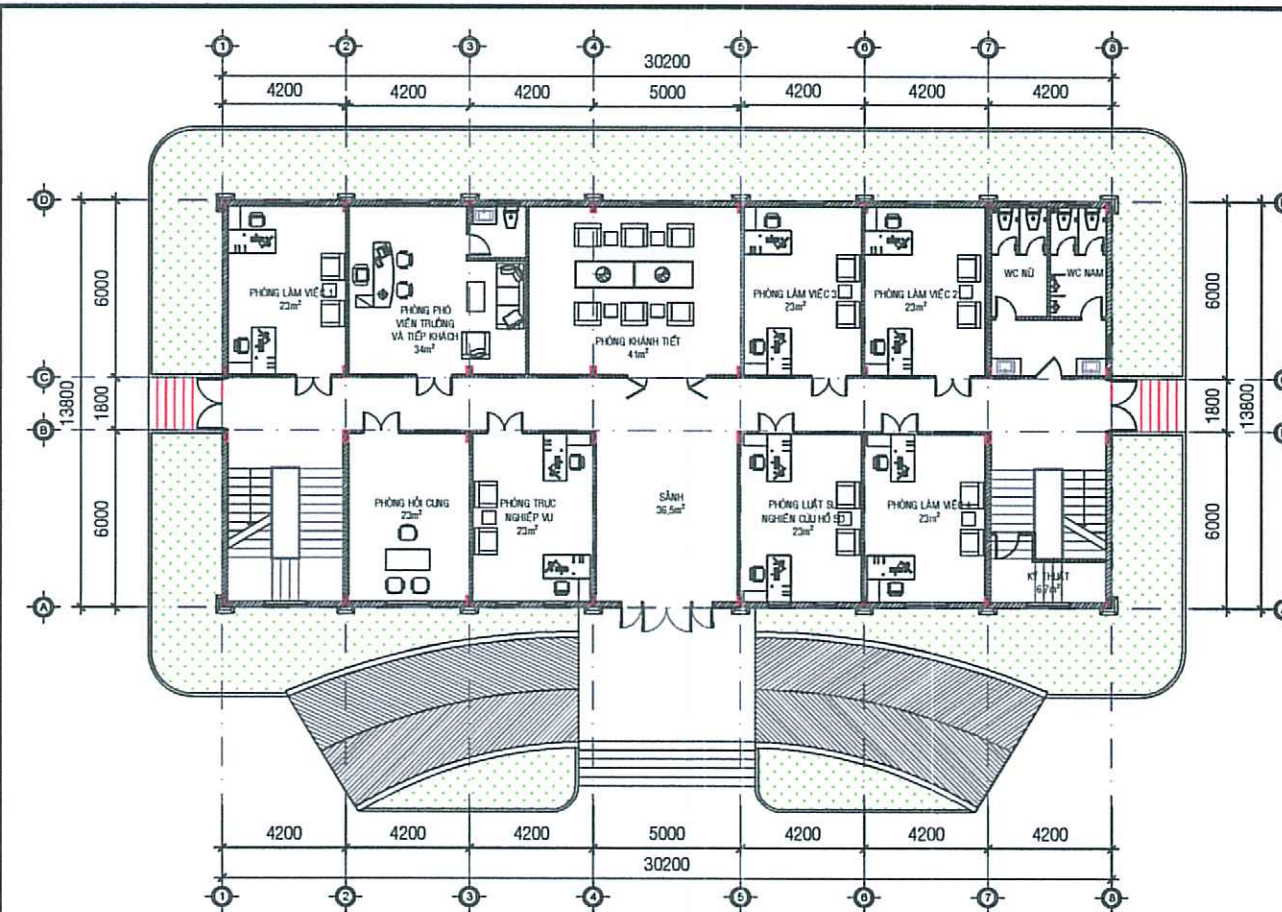


MẶT BẰNG TẦNG 1 NHÀ LÀM VIỆC THAM KHẢO

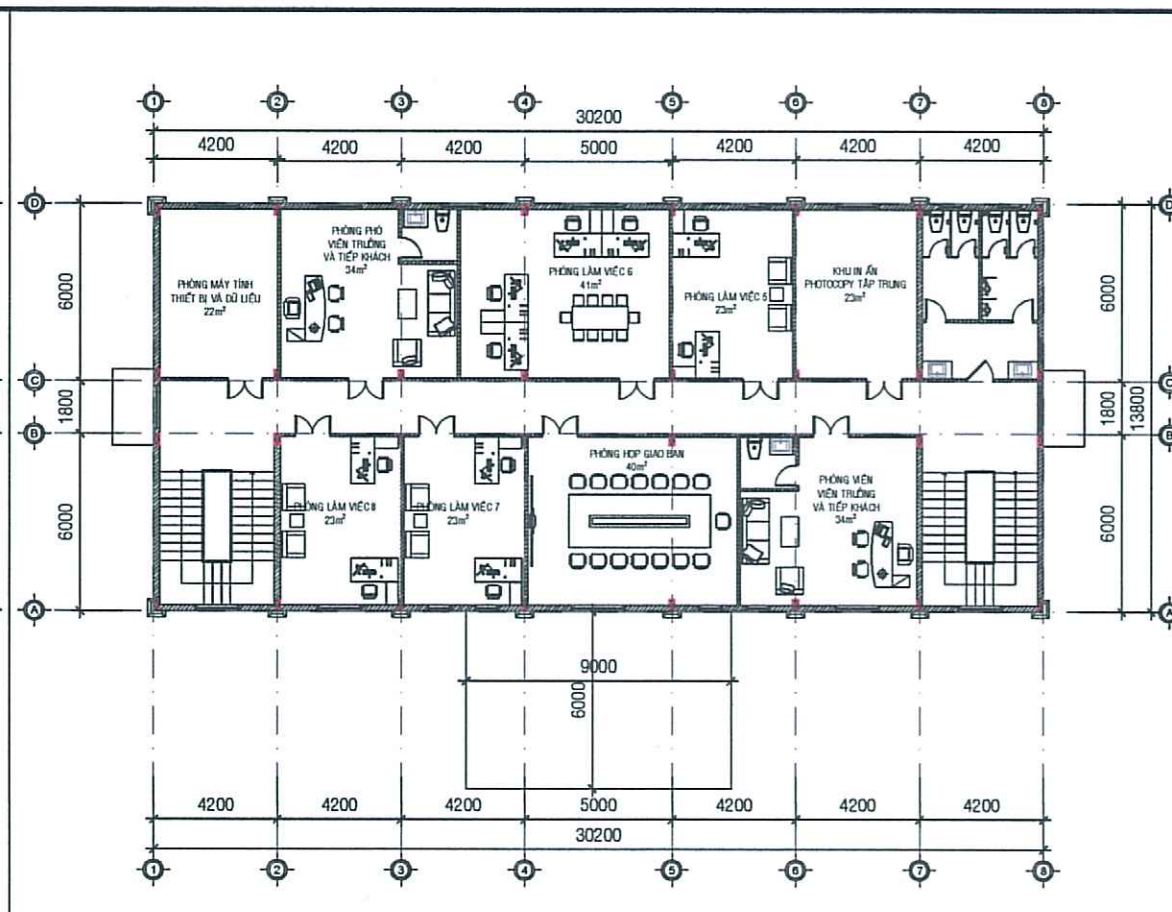


MẶT BẰNG TẦNG 2 NHÀ LÀM VIỆC THAM KHẢO

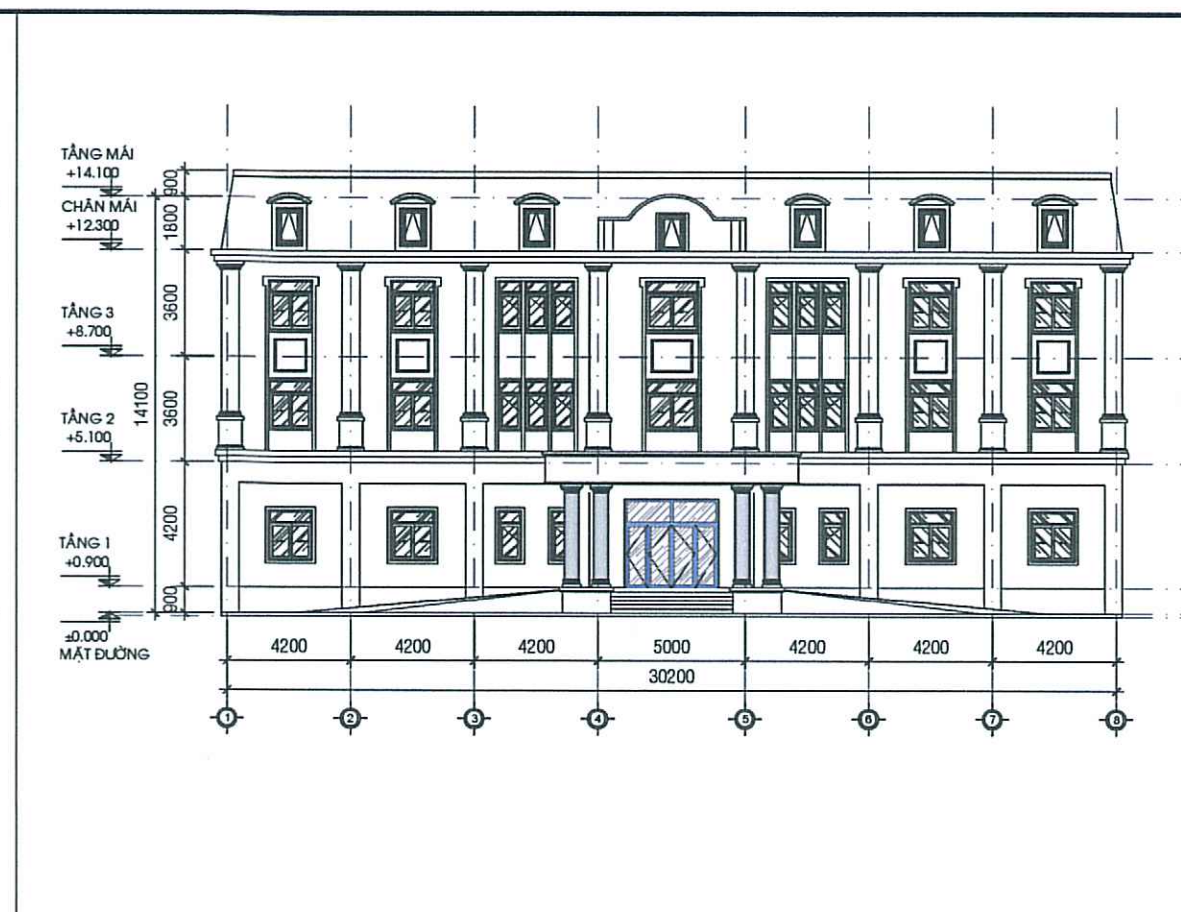


MẶT ĐƯỜNG NHÀ LÀM VIỆC THAM KHẢO

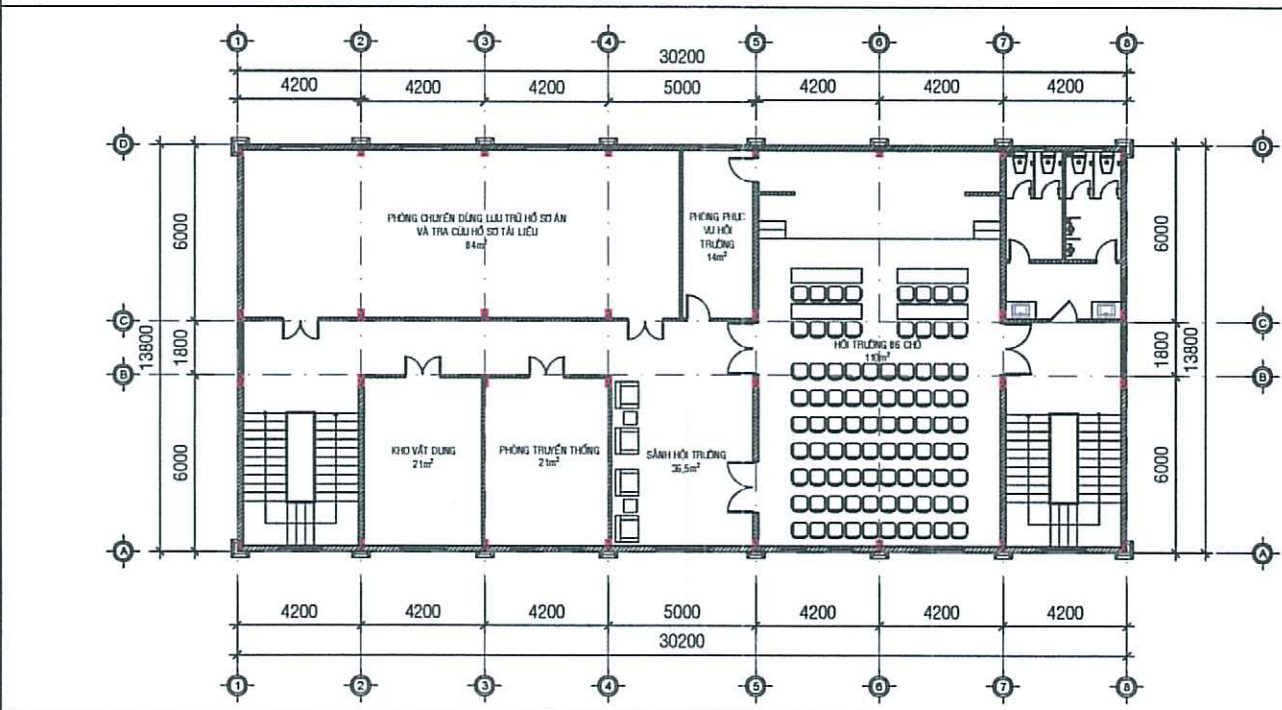

MẶT BẰNG TẦNG 3 NHÀ LÀM VIỆC THAM KHẢO

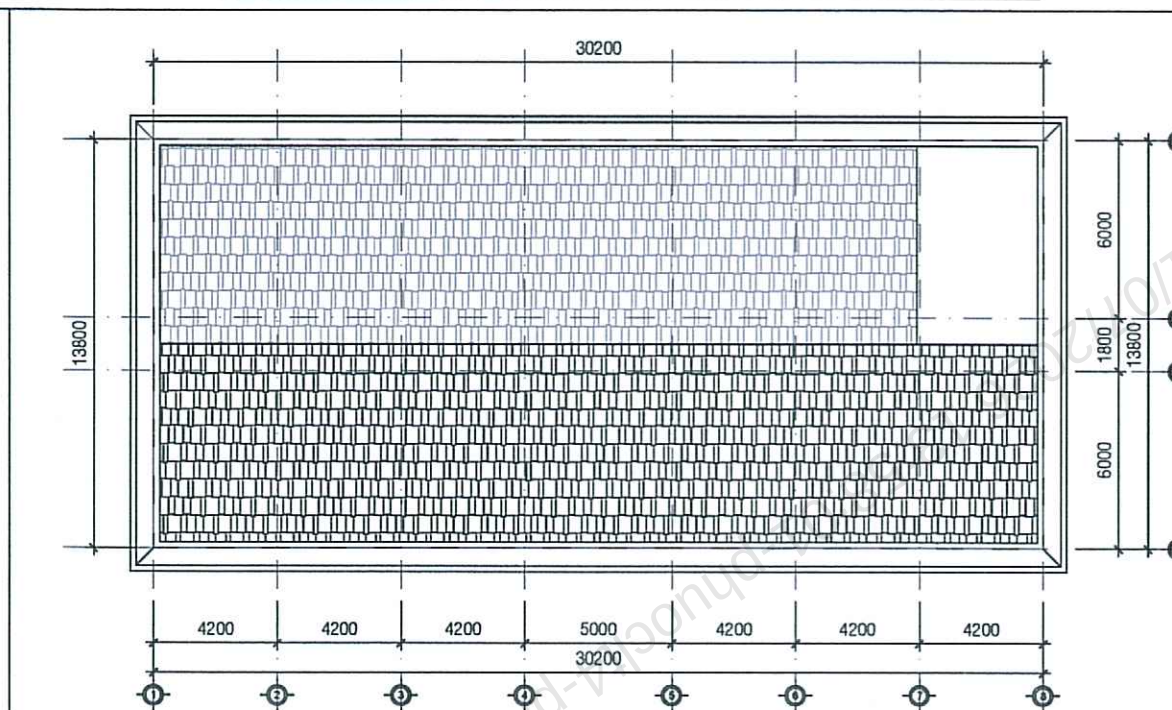

MẶT BẰNG TẦNG Mái NHÀ LÀM VIỆC THAM KHẢO

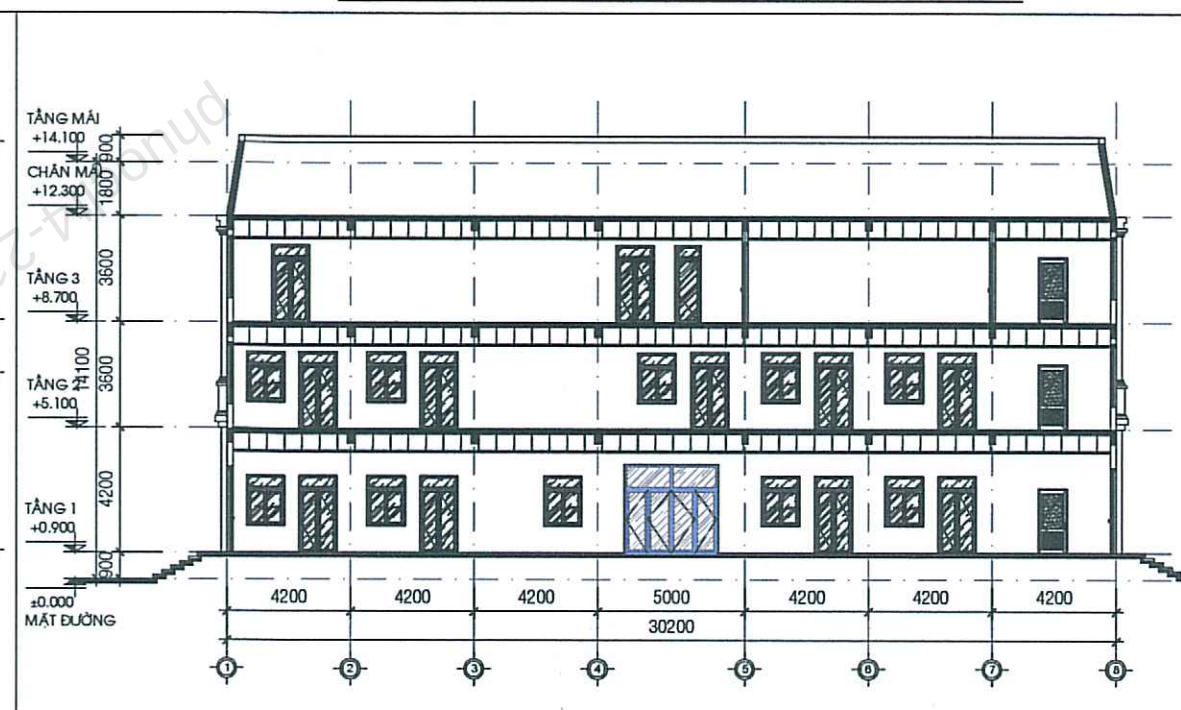

MẶT CẮT NHÀ LÀM VIỆC THAM KHẢO



PHƯƠNG ÁN PHỐI CẢNH 3D THAM KHẢO

10M 25M 50M



CƠ QUAN THẨM ĐỊNH :
PHÒNG KINH TẾ, HẠ TẦNG VÀ ĐÔ THỊ

KÈM THEO THÔNG BÁO SỐ.....NGÀY.....THÁNG.....NĂM.....
CƠ QUAN CHẤP THUẬN :
ỦY BAN NHÂN DÂN XÃ ĐỒNG GIANG

KÈM THEO QUYẾT ĐỊNH SỐ.....NGÀY.....THÁNG.....NĂM.....

CƠ QUAN TỔ CHỨC LẬP QUY HOẠCH:

VIỆN KIỂM SÁT NHÂN DÂN THÀNH PHỐ ĐÀ NẴNG

PHÒNG VIỆN TRƯỞNG

NGUYỄN PHƯỚC TOÀN

KÈM THEO TỜ TRÌNH SỐ.....NGÀY.....THÁNG.....NĂM.....

DỰ ÁN :

VIỆN KIỂM SÁT NHÂN DÂN KHU VỰC 12

ĐỊA ĐIỂM :

XÃ ĐỒNG GIANG, HUYỆN PHỐ ĐÀ NẴNG

TÊN BẢN VẼ :

TỔNG MẶT BẰNG VÀ PHƯƠNG ÁN KIẾN TRÚC

BẢN VẼ: QH-03 A2 TỶ LỆ: 1/500 NGÀY:-.....-2026

THỂ HIỆN KTS. NGUYỄN THANH VỸ

THIẾT KẾ KTS. NGUYỄN THANH VỸ

CHỦ NHIỆM KTS. VÂN HỮU MINH KHÔI

TRƯỞNG PHÒNG KTS. VÂN HỮU MINH KHÔI

Q.L. KỸ THUẬT KTS. NGUYỄN MÀU HIỀN

GIÁM ĐỐC / DIRECTOR: LÊ VĂN LONG

CÔNG TY TNHH TƯ VẤN XÂY DỰNG LTH.DESIGN


LTH.DESIGN CONSTRUCTION CONSULTANT COMPANY LIMITED

TRỤ SỞ: 33/314 NGUYỄN PHƯỚC NGUYỄN, P. AN KHÊ - Q. THANH KHÊ - TP. ĐÀ NẴNG

DIỆN THÍCH: 0913.720.560

EMAIL: lthdesign.dn@gmail.com


ĐIỂM ĐẦU NỐI VỚI H.TRẠNG

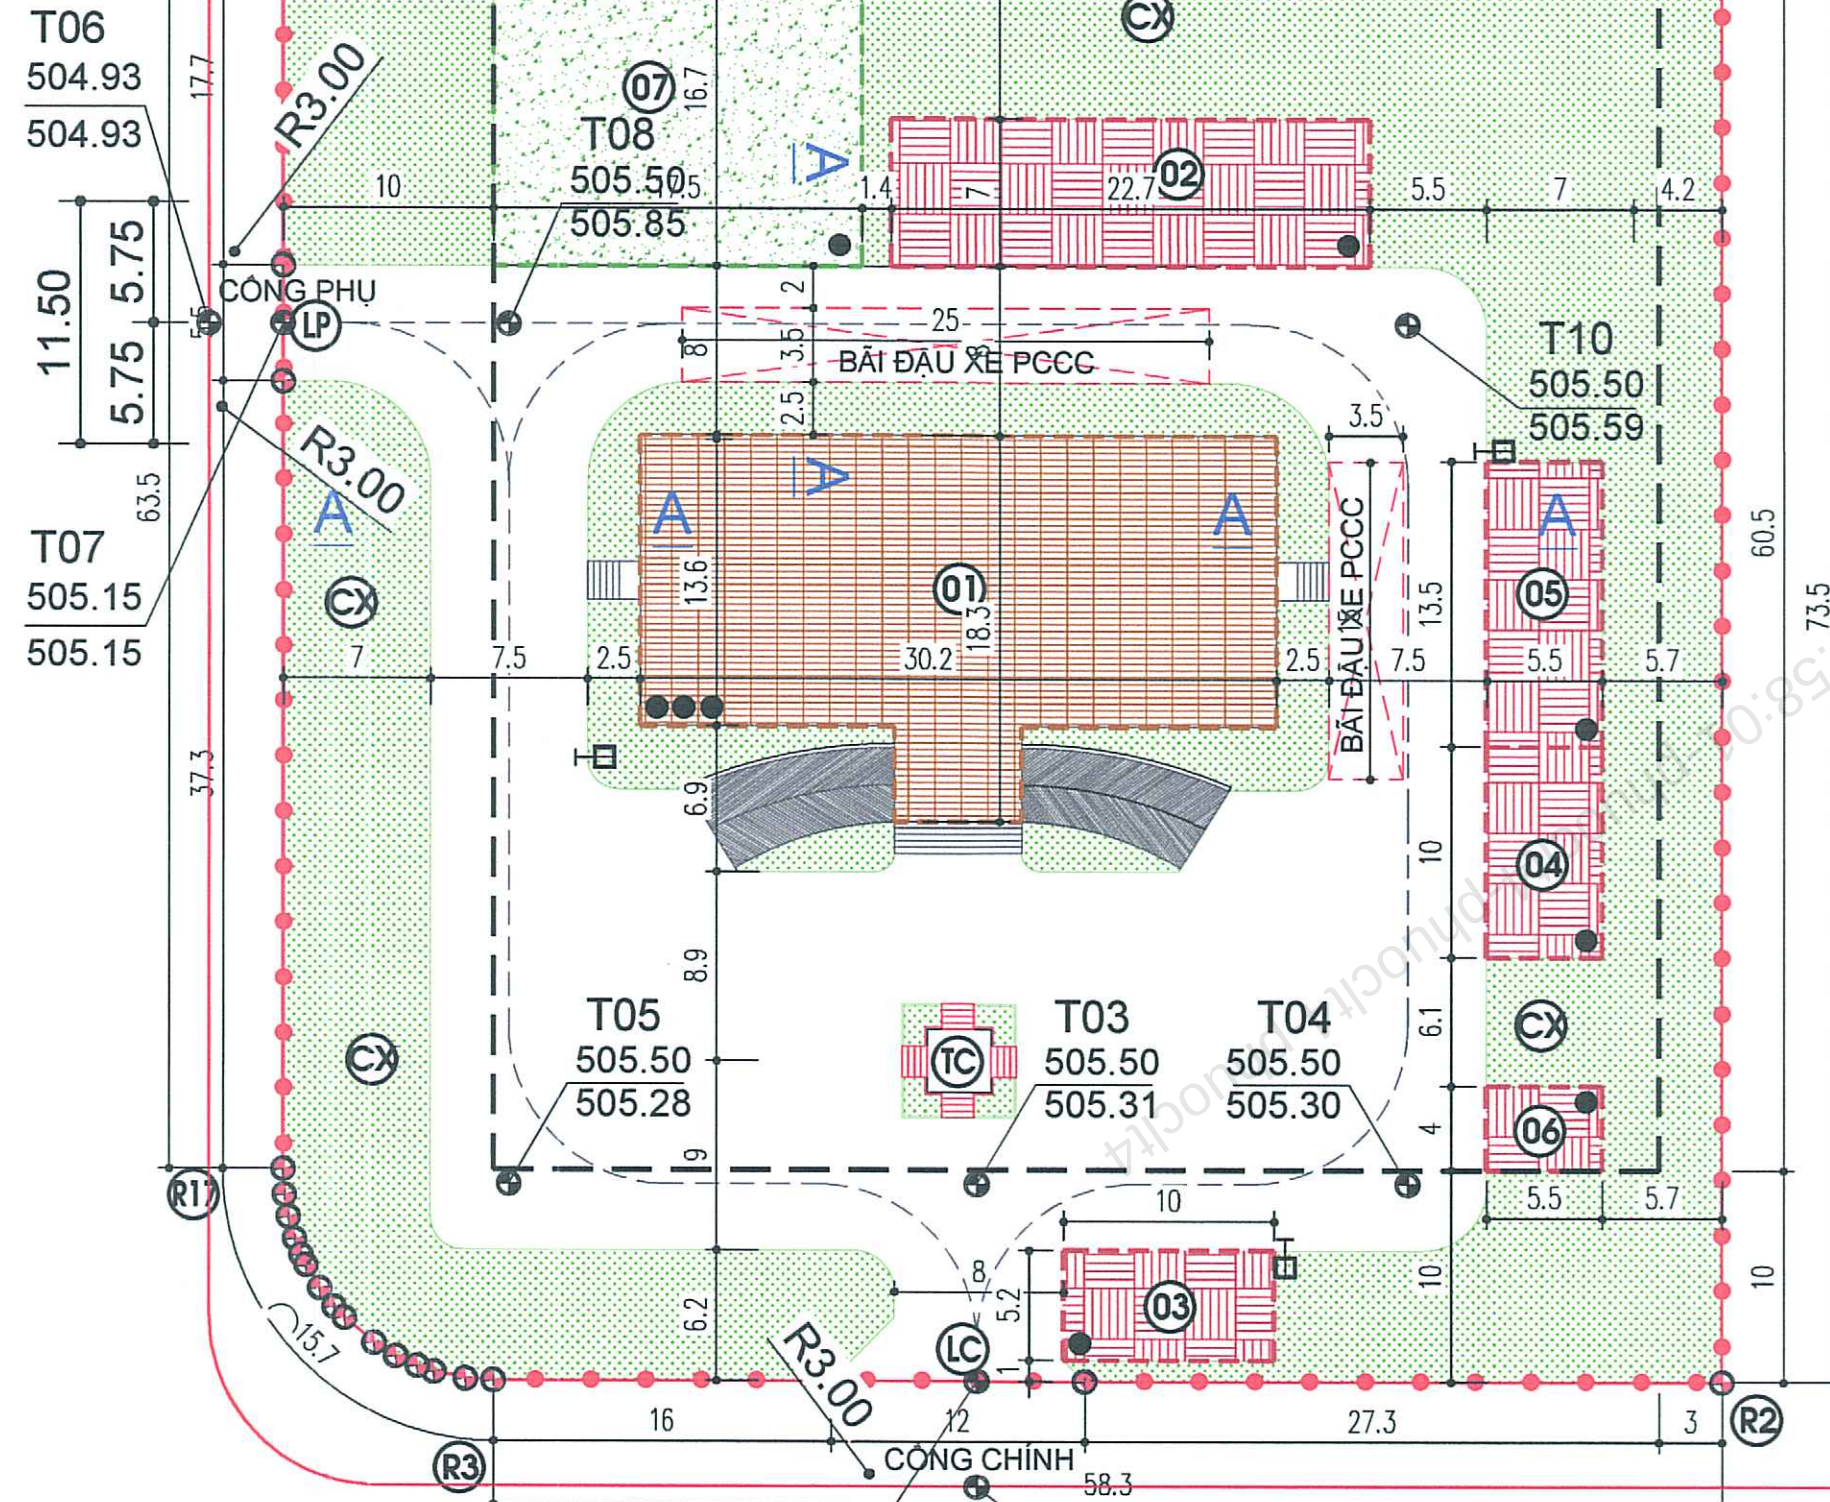

ĐIỂM ĐẦU NỐI VỚI HIỆN TRẠNG

T02 504.94
504.94

T01 504.69
504.69

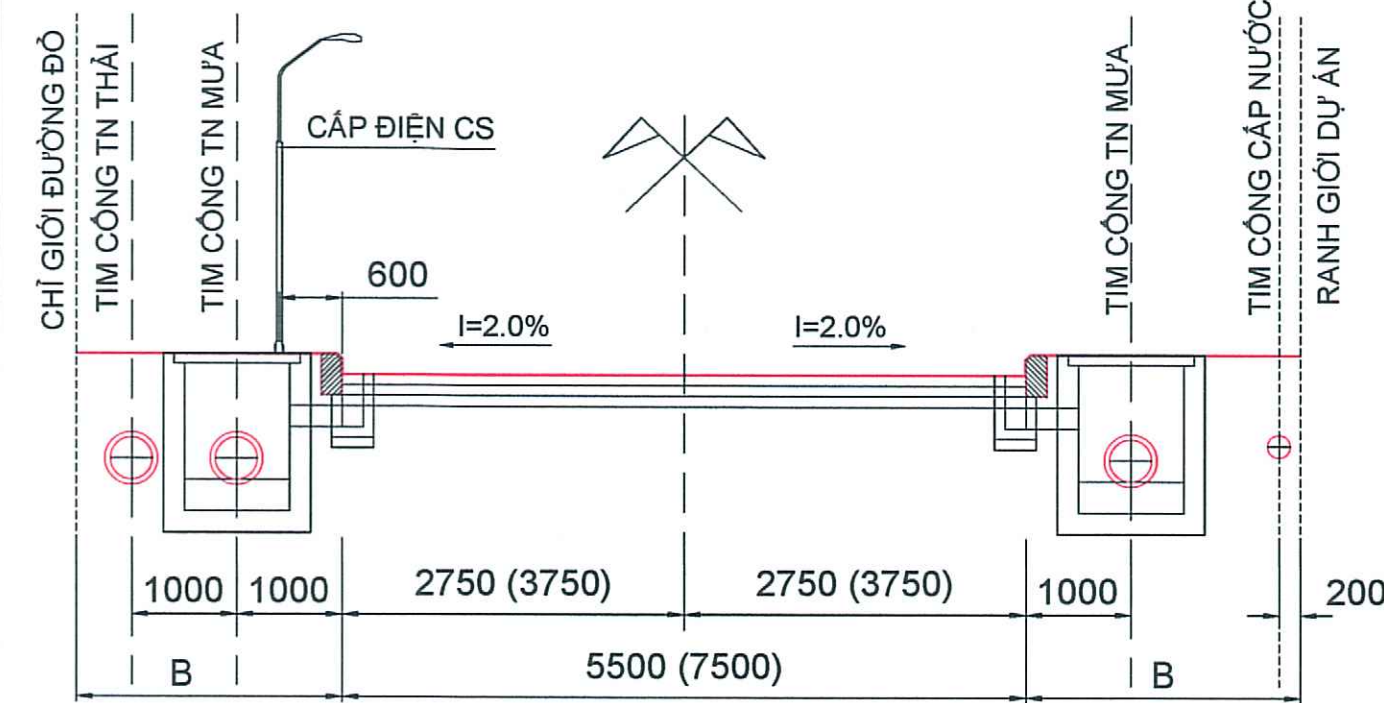

MẶT CẮT: A-A

CHÚ THÍCH:

- RANH GIỚI THIẾT KẾ QUY HOẠCH
- CÂY XANH CẢNH QUAN
- ĐIỂM TRÁNH XE PCCC
- TİM ĐƯỜNG
- MỐC TİM ĐƯỜNG THIẾT KẾ
- T01
5.82
5.82
- TÊN MỐC TİM ĐƯỜNG
CAO ĐỘ THIẾT KẾ (M)
CAO ĐỘ HIỆN TRẠNG (M)
- TNM
- CÔNG THOÁT NƯỚC MƯA
- HỒ GA KỸ THUẬT
- TNM-10
6.30
5.26
- TÊN HỒ GA
CAO ĐỘ ĐỈNH HỒ GA (M)
CAO ĐỘ ĐÁY CÔNG (M)
- D400
L=37.50M, I=0.25%
- TIẾT DIỆN CÔNG (MM)
CHIỀU DÀI (M), ĐỘ DỐC (%)
- TNT
- CÔNG THOÁT NƯỚC THẢI
- HỒ GA KỸ THUẬT
- NT-10
6.30
5.26
- TÊN HỒ GA
CAO ĐỘ ĐỈNH HỒ GA (M)
CAO ĐỘ ĐÁY CÔNG (M)
- NT01-NT02, D200
L=20.00M, I=0.50%
- ĐOẠN, TIẾT DIỆN (MM)
CHIỀU DÀI (M), ĐỘ DỐC (%)
- (R)
- VỊ TRÍ TẬP KẾT CHẤT THẢI RÀN
- TRẠM BIẾN ÁP
- TRỤ ĐIỆN CHIẾU SÁNG
- 0.4V+CS
- ĐƯỜNG DÂY CS + HẠ THẾ
- N
- ĐƯỜNG ỐNG CẤP NƯỚC

CƠ QUAN THẨM ĐỊNH :
PHÒNG KINH TẾ, HẠ TẦNG VÀ ĐÔ THỊ

KÈM THEO THÔNG BÁO SỐ.....NGÀY.....THÁNG.....NĂM.....

CƠ QUAN CHẤP THUẬN :
ỦY BAN NHÂN DÂN XÃ ĐÔNG GIANG

KÈM THEO QUYẾT ĐỊNH SỐ.....NGÀY.....THÁNG.....NĂM.....

CƠ QUAN TỔ CHỨC LẬP QUY HOẠCH:
VIỆN KIỂM SÁT NHÂN DÂN THÀNH PHỐ ĐÀ NẴNG
VIỆN TRƯỞNG



KÈM THEO TỜ TRÌNH SỐ.....NGÀY.....THÁNG.....NĂM.....

DỰ ÁN :
VIỆN KIỂM SÁT NHÂN DÂN KHU VỰC 12

ĐỊA ĐIỂM: XÃ ĐÔNG GIANG, THÀNH PHỐ ĐÀ NẴNG


TÊN BẢN VẼ:
MẶT BẰNG QUY HOẠCH
GIAO THÔNG SÂN BÀI

BẢN VẼ: QH-04	A2	TỶ LỆ: 1/500	NGÀY:-.....-2026
THỂ HIỆN	KTS. NGUYỄN THANH VỸ		
THIẾT KẾ	KTS. NGUYỄN THANH VỸ		
CHỦ NHIỆM	KTS. VÂN HỮU MINH KHÔI		
TRƯỞNG PHÒNG	KTS. VÂN HỮU MINH KHÔI		
Q.L. KỸ THUẬT	KS. NGUYỄN MẠU HIỀN		
GIÁM ĐỐC/DIRECTOR:			
LÊ VIỆT LONG			
TƯ VẤN XÂY DỰNG			
LTH.DESIGN			
CÔNG TY TNHH TƯ VẤN XÂY DỰNG LTH.DESIGN			
LTH.DESIGN CONSTRUCTION CONSULTANT			
COMPANY LIMITED			
TRỤ SỞ: 133/314 NGUYỄN PHÚC NGUYỄN,			
P. AN KH. - Q. THANH KH. - T.P. ĐÀ NẴNG			
ĐIỆN THOẠI: 0913.700.580			
EMAIL: lthdesign.vn@gmail.com			

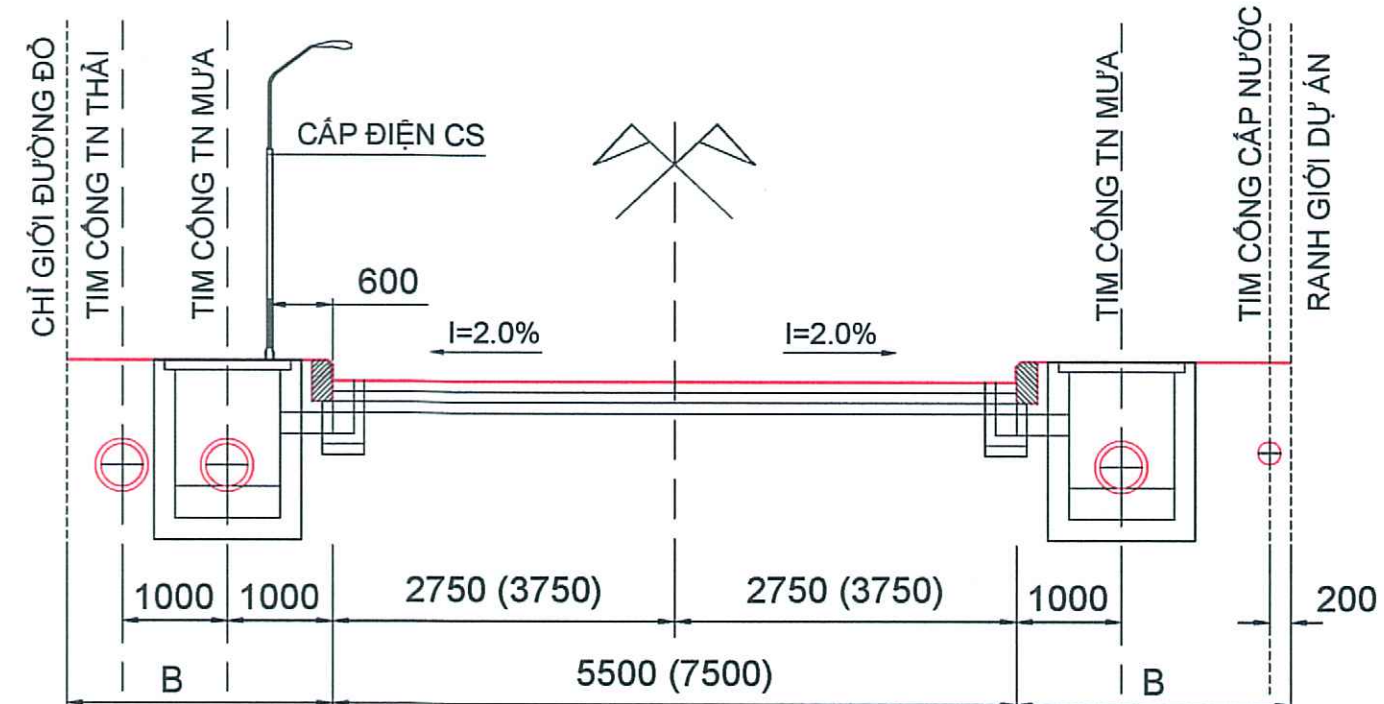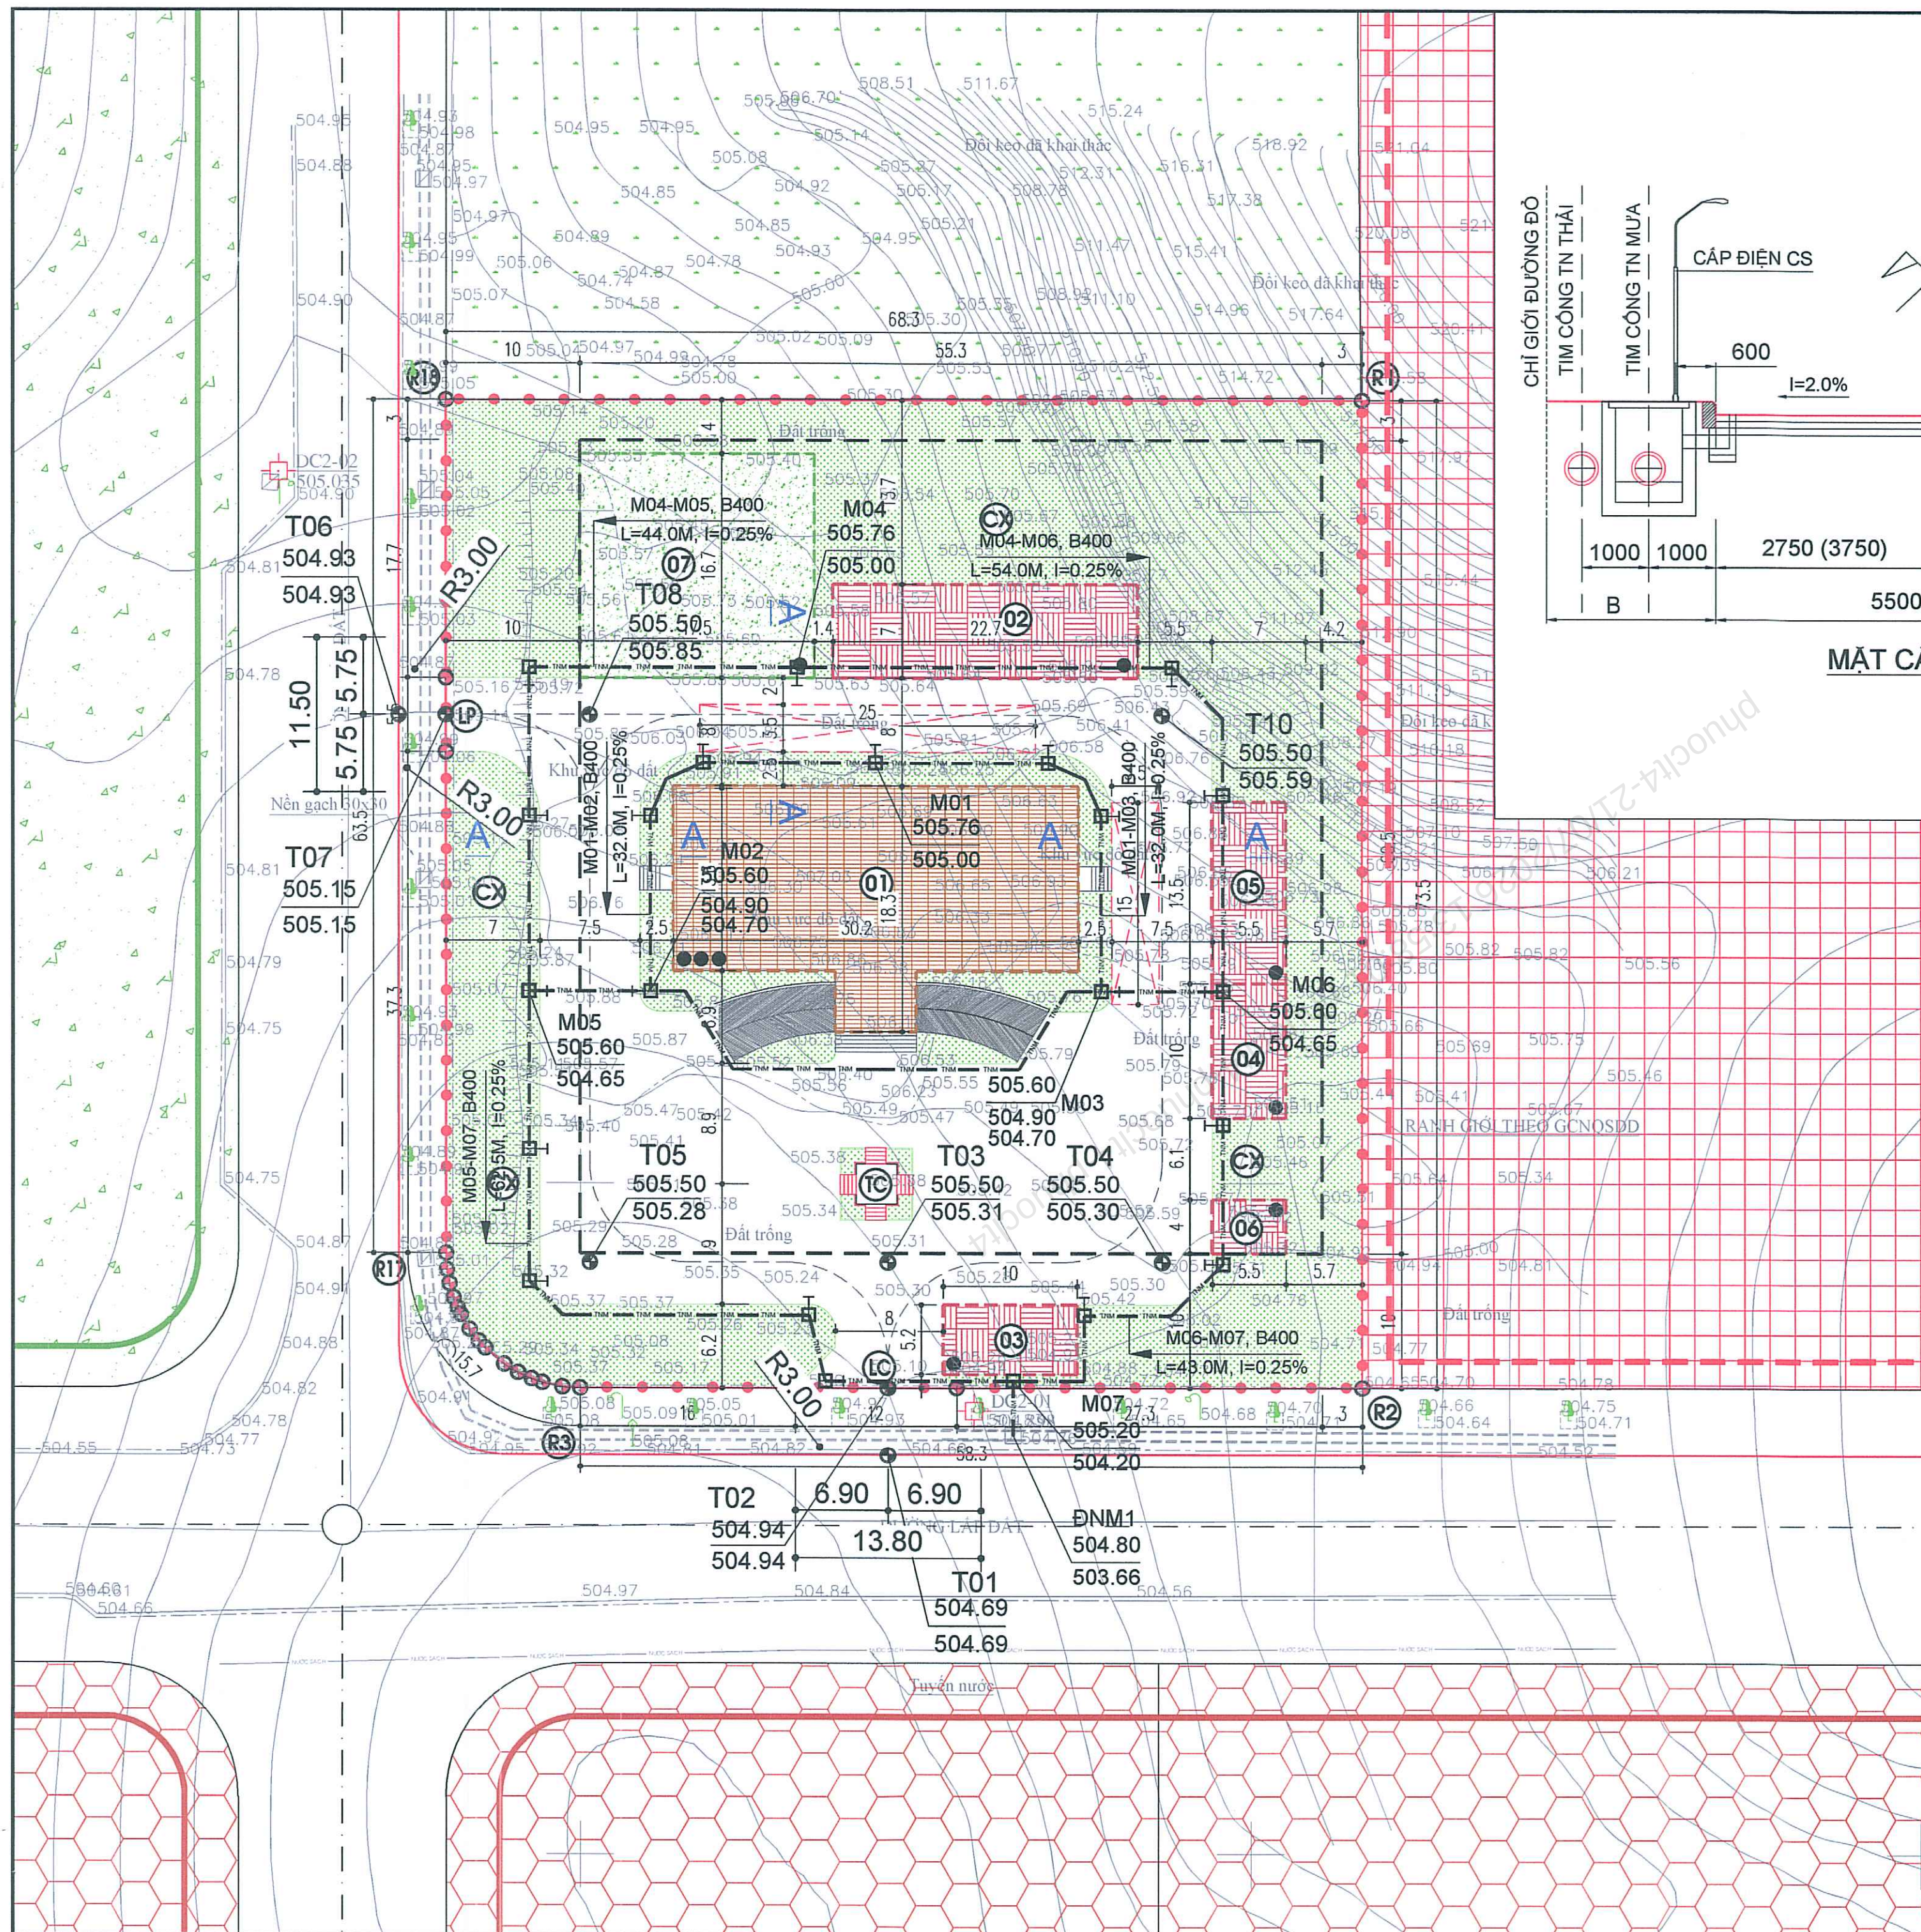

MẶT CẮT: A-A

CHÚ THÍCH:	
	RANH GIỚI THIẾT KẾ QUY HOẠCH
	CÂY XANH CẢNH QUAN
	ĐIỂM TRÁNH XE PCCC
	TİM ĐƯỜNG
	MỐC TİM ĐƯỜNG THIẾT KẾ
	TÊN MỐC TİM ĐƯỜNG CAO ĐỘ THIẾT KẾ (M) CAO ĐỘ HIỆN TRẠNG (M)
	CÔNG THOÁT NƯỚC MƯA
	HỒ GA KỸ THUẬT
	TÊN HỒ GA CAO ĐỘ ĐỈNH HỒ GA (M) CAO ĐỘ ĐÁY CÔNG (M)
	TIẾT DIỆN CÔNG (MM) CHIỀU DÀI (M), ĐỘ DỐC (%)
	CÔNG THOÁT NƯỚC THẢI
	HỒ GA KỸ THUẬT
	TÊN HỒ GA CAO ĐỘ ĐỈNH HỒ GA (M) CAO ĐỘ ĐÁY CÔNG (M)
	ĐOẠN, TIẾT DIỆN (MM) CHIỀU DÀI (M), ĐỘ DỐC (%)
	VỊ TRÍ TẬP KẾT CHẤT THẢI RẠN
	TRẠM BIẾN ÁP
	TRỤ ĐIỆN CHIẾU SÁNG
	ĐƯỜNG DÂY CS + HẠ THẾ
	ĐƯỜNG ỐNG CẤP NƯỚC

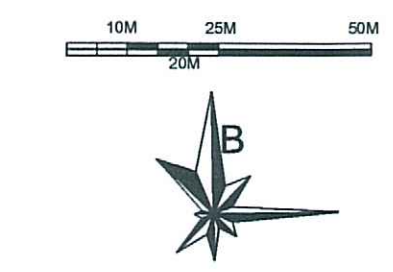

CƠ QUAN THẨM ĐỊNH:
PHÒNG KINH TẾ, HẠ TẦNG VÀ ĐÔ THỊ

KÈM THEO THÔNG BÁO SỐ: NGÀY: THÁNG: NĂM:

CƠ QUAN CHẤP THUẬN:
ỦY BAN NHÂN DÂN XÃ DŨNG GIANG

KÈM THEO QUYẾT ĐỊNH SỐ: NGÀY: THÁNG: NĂM:

CƠ QUAN TỔ CHỨC LẬP QUY HOẠCH:
VIỆN KIỂM SÁT NHÂN DÂN THÀNH PHỐ ĐÀ NẴNG

KÈM THEO TỜ TRÌNH SỐ: 32/4 NGÀY 14 THÁNG 5 NĂM 2026

DỰ ÁN:
VIỆN KIỂM SÁT NHÂN DÂN KHU VỰC 12


ĐỊA ĐIỂM:
XÃ DŨNG GIANG, THÀNH PHỐ ĐÀ NẴNG

TÊN BẢN VẼ:
MẶT BẰNG QUY HOẠCH
CAO ĐỘ NỀN VÀ THOÁT NƯỚC MƯA

BẢN VẼ: QH-05	A2	TỶ LỆ: 1/500	NGÀY:/...../2026
THỂ HIỆN	KS. VÕ VĂN QUANG		
THIẾT KẾ	KS. VÕ VĂN QUANG		
CHỦ NHIỆM	KTS. VÂN HỮU MINH KHÔI		
TRƯỞNG PHÒNG	KTS. VÂN HỮU MINH KHÔI		
QL. KỸ THUẬT	KS. NGUYỄN MẠU HIỀN		
GIÁM ĐỐC/DIRECTOR:	LE VIET LONG		
TU VẤN XÂY DỰNG	LTH.DESIGN		


CÔNG TY TNHH TƯ VẤN XÂY DỰNG LTH.DESIGN
LTH.DESIGN CONSTRUCTION CONSULTANT
COMPANY LIMITED

TRỤ SỞ: 133/14 NGUYỄN PHÚC NGUYỄN,
P. AN KH. - Q. THANH KH. - TP. ĐÀ NẴNG
DIỆN THỜI: 0913.700.580
EMAIL: lth.design.vn@gmail.com

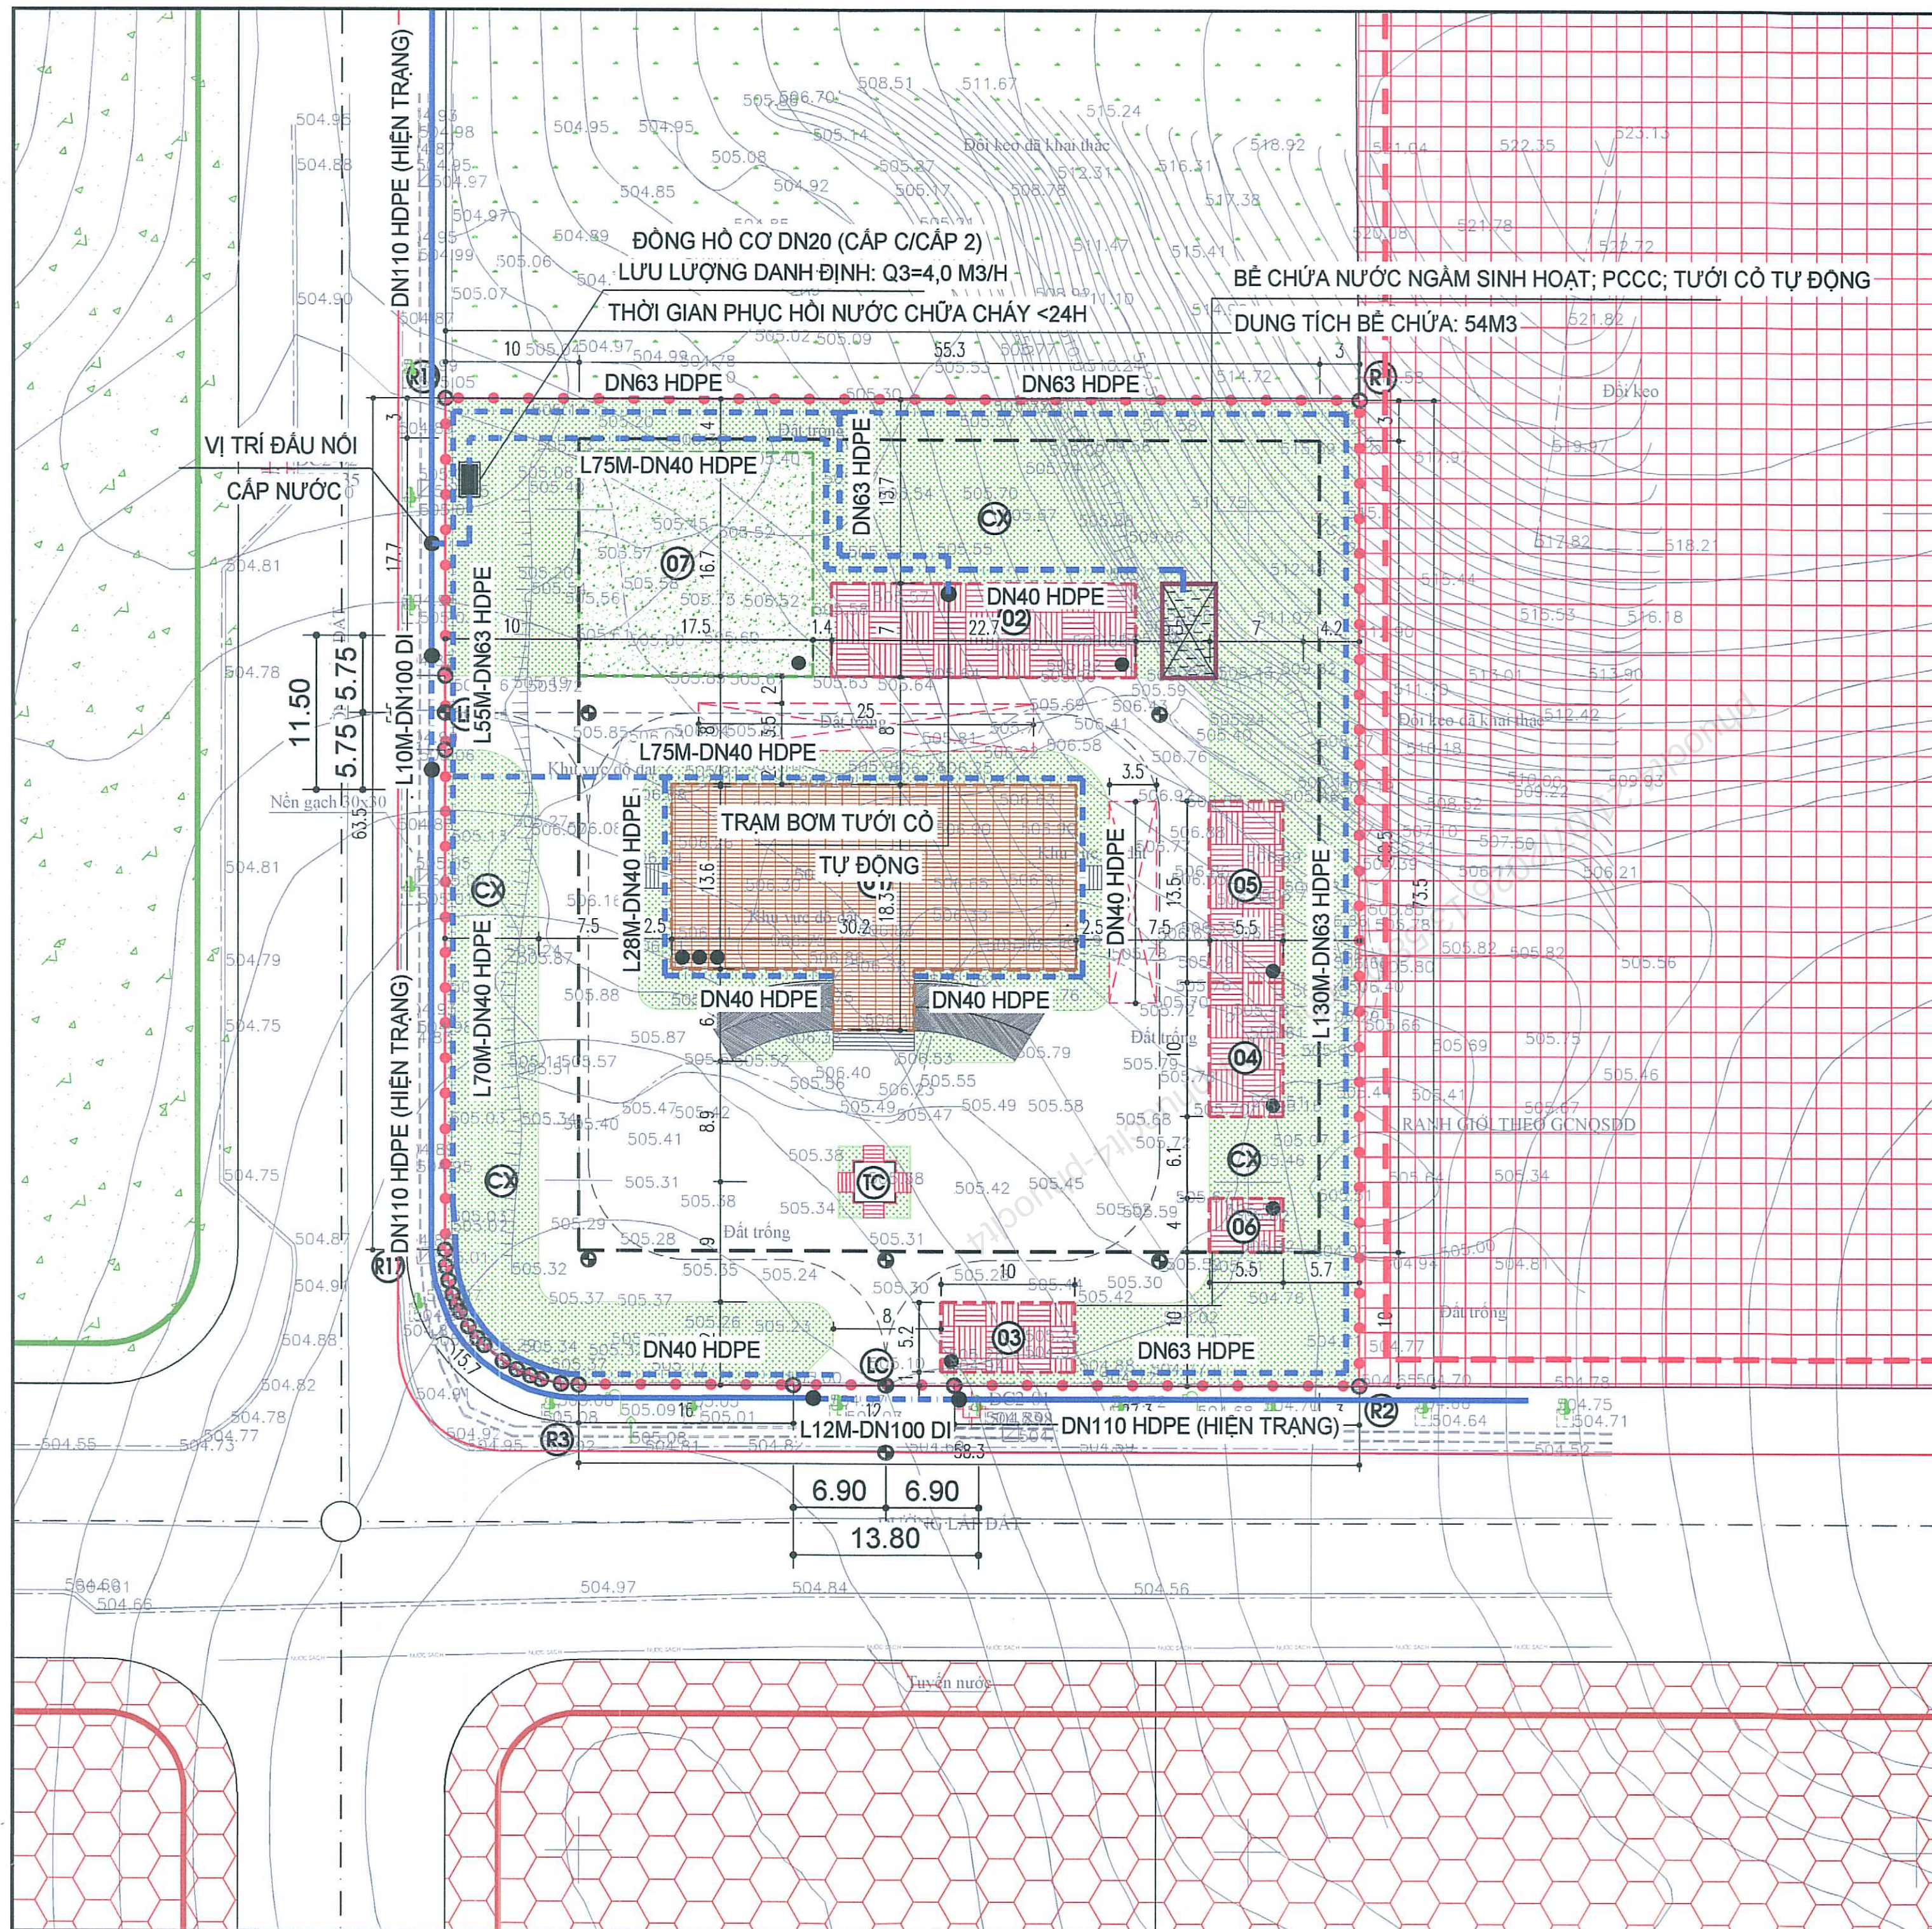

CHÚ THÍCH:

- RANH GIỚI THIẾT KẾ QUY HOẠCH
- CÂY XANH CẢNH QUAN
- ĐIỂM TRÁNH XE PCCC
- TIM ĐƯỜNG
- MỐC TIM ĐƯỜNG THIẾT KẾ
- TÊN MỐC TIM ĐƯỜNG
CAO ĐỘ THIẾT KẾ (M)
CAO ĐỘ HIỆN TRẠNG (M)
- TUYẾN ỜNG CẤP NƯỚC QUY HOẠCH
- TUYẾN ỜNG CẤP NƯỚC DI DỜI
- TUYẾN ỜNG CẤP NƯỚC HIỆN TRẠNG
- TUYẾN ỜNG CẤP NƯỚC HUỖ BỎ
- L - Ø CHIỀU DÀI (m) - ĐƯỜNG KÍNH (mm)
- TRỤ NƯỚC CHỨA CHÁY
- VỊ TRÍ TẬP KẾT CHẤT THẢI RAN
- TRẠM BIẾN ÁP
- TRỤ ĐIỆN CHIẾU SÁNG
- ĐƯỜNG DÂY CS + HẠ THE
- ĐƯỜNG ỜNG CẤP NƯỚC

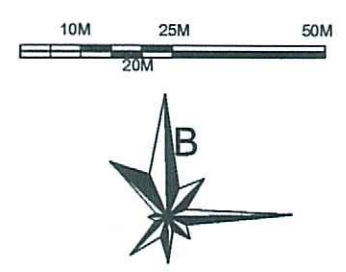

CƠ QUAN THẨM ĐỊNH:
PHÒNG KINH TẾ, HẠ TẦNG VÀ ĐÔ THỊ

KÈM THEO THÔNG BÁO SỐ.....NGÀY.....THÁNG.....NĂM.....
CƠ QUAN CHẤP THUẬN:
ỦY BAN NHÂN DÂN XÃ ĐỒNG GIANG

KÈM THEO QUYẾT ĐỊNH SỐ.....NGÀY.....THÁNG.....NĂM.....

CƠ QUAN TỔ CHỨC LẬP QUY HOẠCH:
VIỆN KIỂM SÁT NHÂN DÂN THÀNH PHỐ ĐÀ NẴNG
PHÓ VIỆN TRƯỞNG

Nguyễn Phước Toàn


KÈM THEO TỜ TRÌNH SỐ.....NGÀY.....THÁNG.....NĂM.....

DỰ ÁN:
VIỆN KIỂM SÁT NHÂN DÂN KHU VỰC 12

ĐỊA ĐIỂM: XÃ ĐỒNG GIANG, THÀNH PHỐ ĐÀ NẴNG


TÊN BẢN VẼ:
MẶT BẰNG QUY HOẠCH
CAO ĐỘ NỀN VÀ THOÁT NƯỚC MƯA

BẢN VẼ: QH-07	A2	TỶ LỆ: 1/500	NGÀY:/...../2026
THỂ HIỆN	KS. NGUYỄN THÀNH TRUNG		
THIẾT KẾ	KS. NGUYỄN THÀNH TRUNG		
CHỦ NHIỆM	KTS.VĂN HỮU MINH KHÔI		
TRƯỞNG PHÒNG	KTS.VĂN HỮU MINH KHÔI		
Q.T. KỸ THUẬT	KS. NGUYỄN MẠU HIỀN		
GIÁM ĐỐC /DIRECTOR:			
TÊN MẶT LÔNG:			
TƯ VẤN XÂY DỰNG			
LTH.DESIGN			
CÔNG TY TNHH TƯ VẤN XÂY DỰNG LTH.DESIGN LTH.DESIGN CONSTRUCTION CONSULTANT COMPANY LIMITED TRỤ SỞ: 33/374 NGUYỄN PHƯỚC NGUYỄN, P. AN KHÊ - Q. THANH KHÊ - TP. ĐÀ NẴNG ĐIỆN THOẠI: 0913.709.560 EMAIL: thietke@lthdesign.vn			

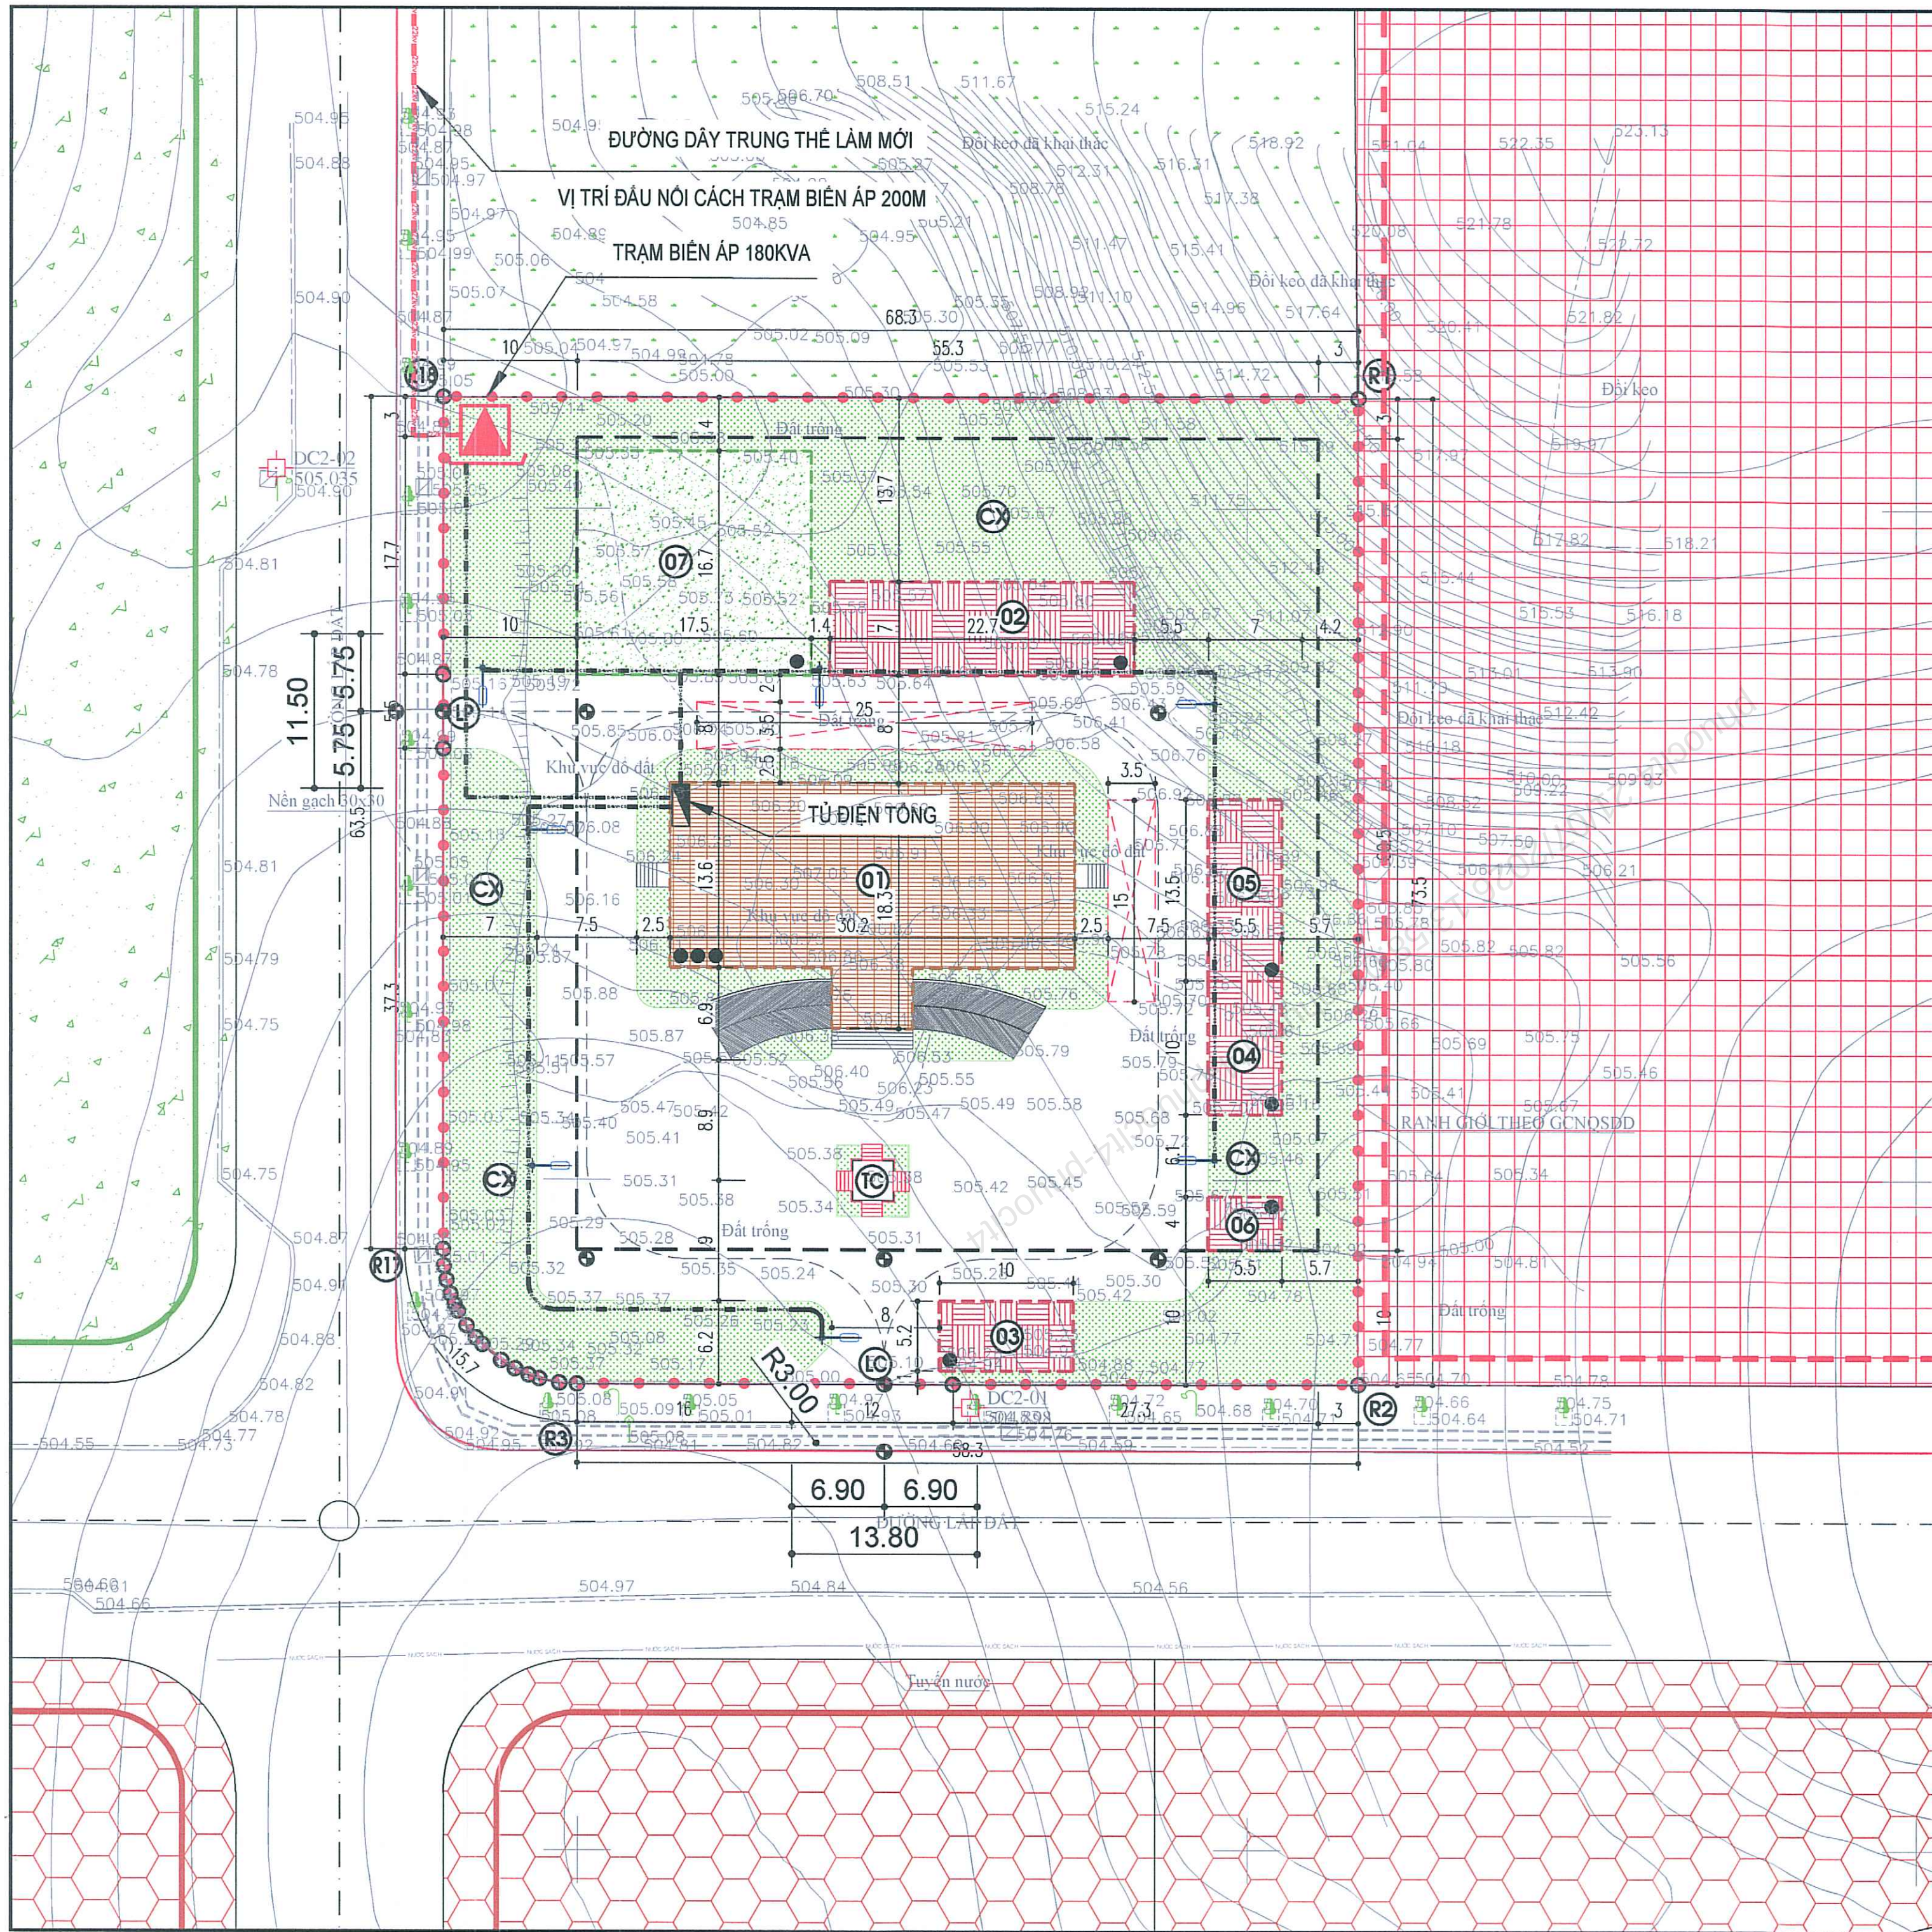

CHÚ THÍCH:

- RANH GIỚI THIẾT KẾ QUY HOẠCH
- CÂY XANH CẢNH QUAN
- ĐIỂM TRÁNH XE PCCC
- TÌM ĐƯỜNG
- MỐC TÌM ĐƯỜNG THIẾT KẾ
- TÊN MỐC TÌM ĐƯỜNG
- CAO ĐỘ THIẾT KẾ (M)
- CAO ĐỘ HIỆN TRẠNG (M)
- CÔNG THOÁT NƯỚC MƯA
- HỒ GA KỸ THUẬT
- TÊN HỒ GA
- CAO ĐỘ ĐỈNH HỒ GA (M)
- CAO ĐỘ ĐÁY CÔNG (M)
- TIẾT DIỆN CÔNG (MM)
- CHIỀU DÀI (M), ĐỘ DỐC (%)
- CÔNG THOÁT NƯỚC THẢI
- HỒ GA KỸ THUẬT
- TÊN HỒ GA
- CAO ĐỘ ĐỈNH HỒ GA (M)
- CAO ĐỘ ĐÁY CÔNG (M)
- ĐOẠN, TIẾT DIỆN (MM)
- CHIỀU DÀI (M), ĐỘ DỐC (%)
- VỊ TRÍ TẬP KẾT CHẤT THẢI RAN
- TRẠM BIẾN ÁP
- TRỤ ĐIỆN CHIẾU SÁNG
- ĐƯỜNG DÂY CS + HẠ THỂ
- ĐƯỜNG DÂY TRUNG THỂ

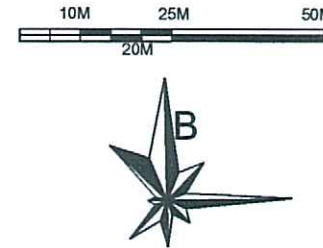

CƠ QUAN THẨM ĐỊNH:
PHÒNG KINH TẾ, HẠ TẦNG VÀ ĐÔ THỊ

KÈM THEO THÔNG BÁO SỐ.....NGÀY.....THÁNG.....NĂM.....
CƠ QUAN CHẤP THUẬN:
ỦY BAN NHÂN DÂN XÃ ĐỒNG GIANG

KÈM THEO QUYẾT ĐỊNH SỐ.....NGÀY.....THÁNG.....NĂM.....

CƠ QUAN TỔ CHỨC LẬP QUY HOẠCH:

VIỆN KIỂM SÁT NHÂN DÂN THÀNH PHỐ ĐÀ NẴNG

PHÓ VIỆN TRƯỞNG

KÈM THEO TỜ TRÌNH SỐ.....NGÀY 14 THÁNG 5 NĂM 2026

DỰ ÁN:

VIỆN KIỂM SÁT NHÂN DÂN KHU VỰC 12

ĐỊA ĐIỂM: XÃ ĐỒNG GIANG, THÀNH PHỐ ĐÀ NẴNG

TÊN BẢN VẼ:

MẶT BẰNG QUY HOẠCH
CUNG CẤP NĂNG LƯỢNG VÀ CHIẾU SÁNG

BẢN VẼ: QH-08 A2 TỶ LỆ: 1/500 NGÀY:-2026

THỂ HIỆN: KS. VÂN PHÚ VIỆT

THIẾT KẾ: KS. VÂN PHÚ VIỆT

CHỦ NHIỆM: KTS.VÂN HỮU MINH KHÔI

TRƯỞNG PHÒNG: KTS.VÂN HỮU MINH KHÔI

Q.L. KỸ THUẬT: KS. NGUYỄN MẠU HIỀN

GIÁM ĐỐC / DIRECTOR: LÊ VĂN LONG

TU VẤN XÂY DỰNG LTH.DESIGN

CÔNG TY TNHH TƯ VẤN XÂY DỰNG LTH.DESIGN

LTH.DESIGN CONSTRUCTION CONSULTANT



COMPANY LIMITED

TRỤ SỞ: 133/314 NGUYỄN PHÚC NGUYỄN,

P. AN KH. - Q. THANH KH. - T.P. ĐÀ NẴNG

ĐIỆN THOẠI: 0913.700.580

EMAIL: thongtin@lthdesign.vn

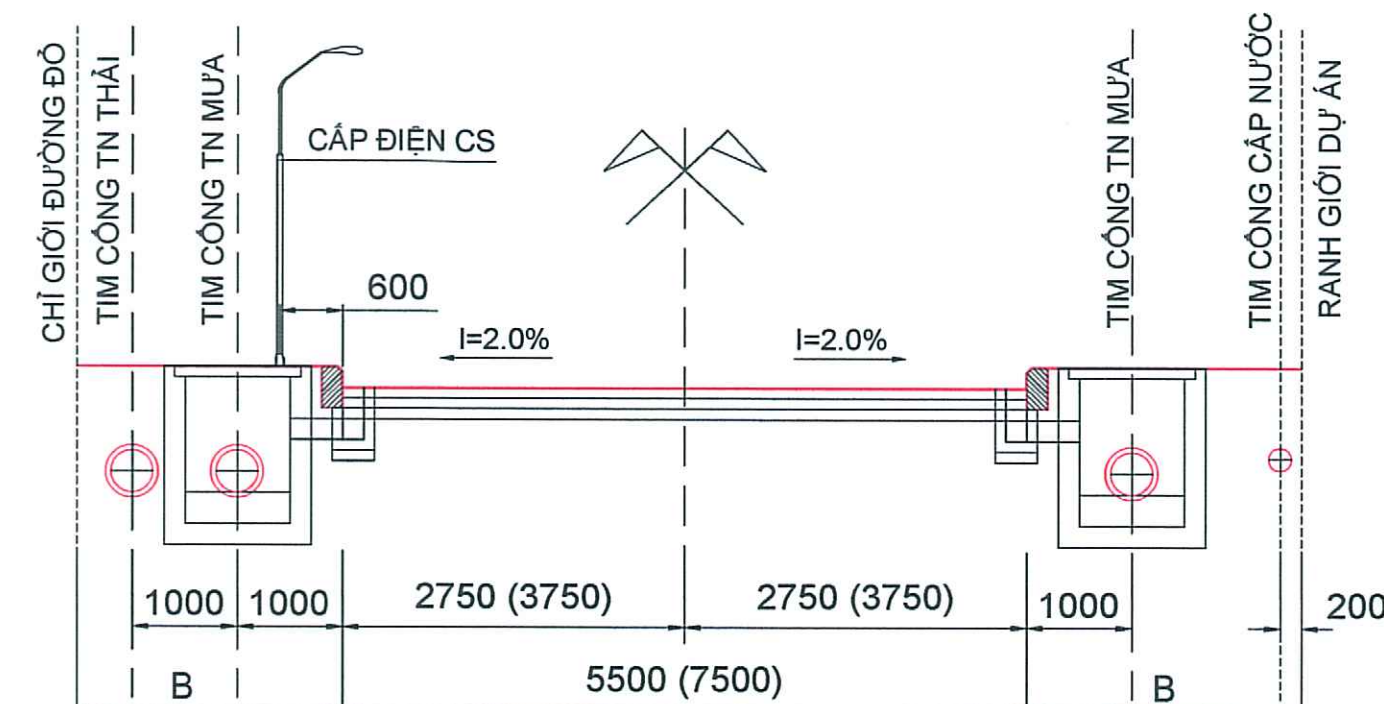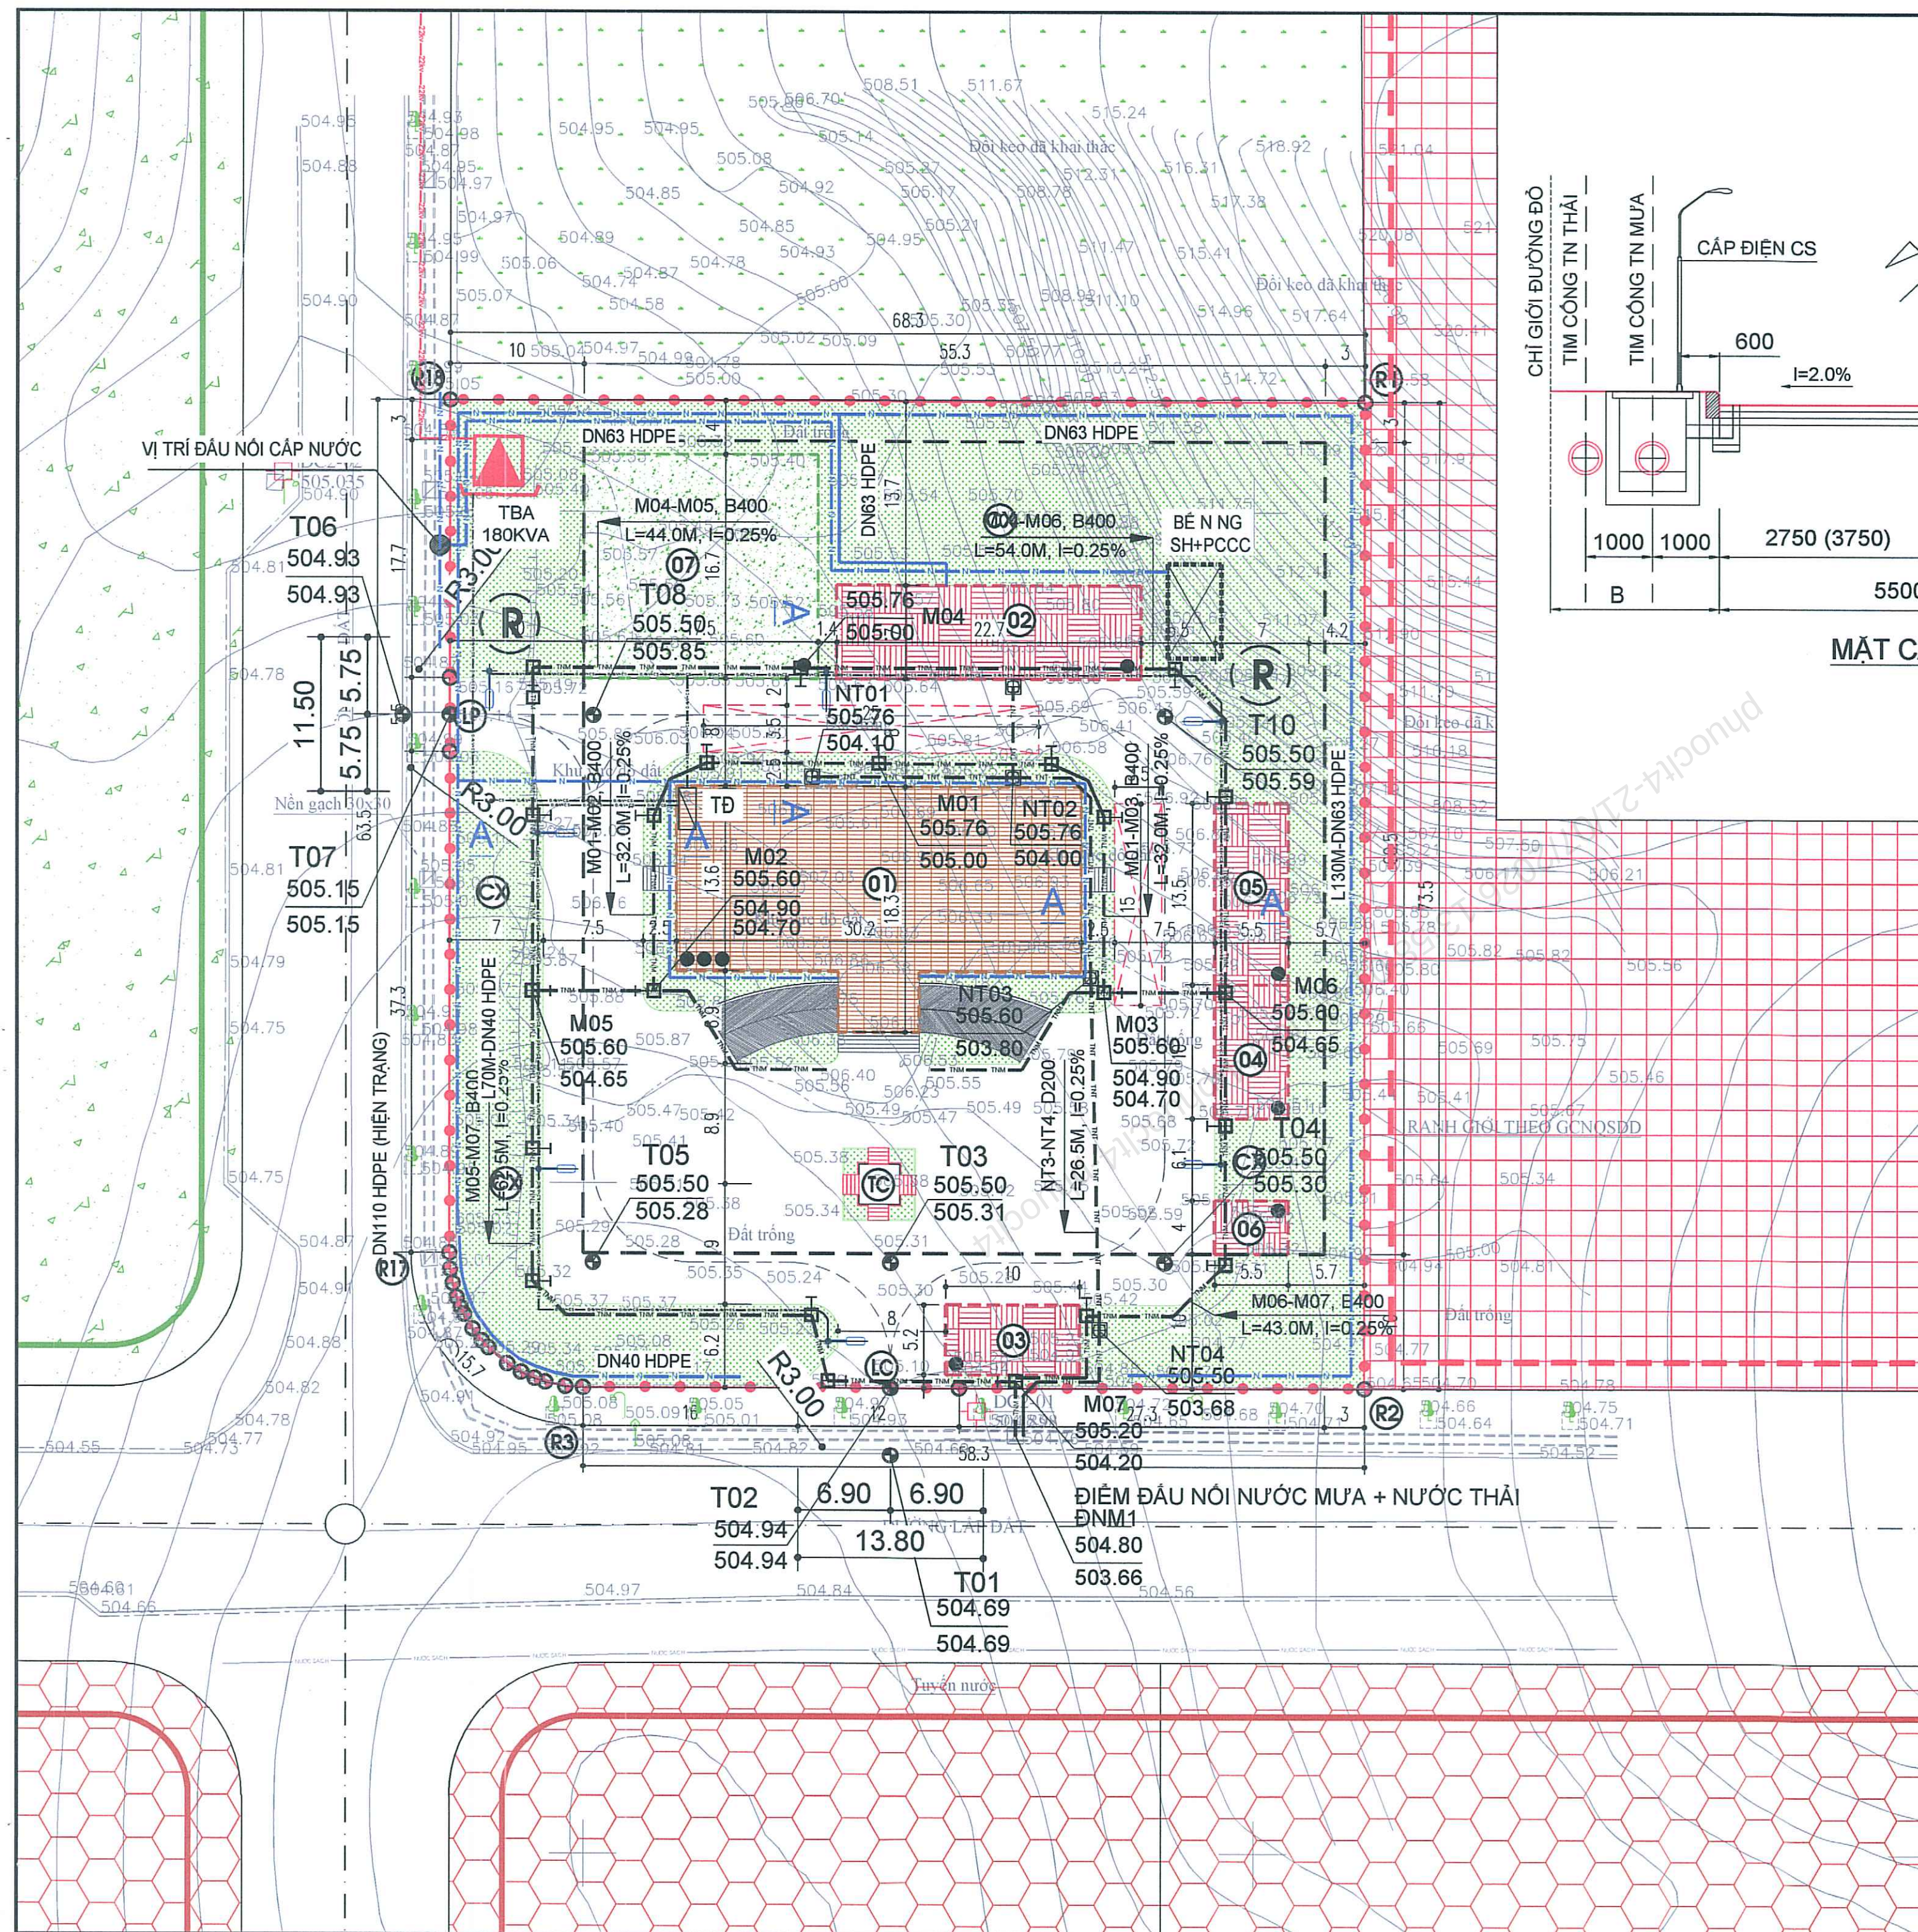

MẶT CẮT: A-A

CHÚ THÍCH:

- RANH GIỚI THIẾT KẾ QUY HOẠCH
- CÂY XANH CẢNH QUAN
- ĐIỂM TRÁNH XE PCCC
- TIM ĐƯỜNG
- MỐC TIM ĐƯỜNG THIẾT KẾ
- T01
5.82
5.82
- TÊN MỐC TIM ĐƯỜNG
CAO ĐỘ THIẾT KẾ (M)
CAO ĐỘ HIỆN TRẠNG (M)
- TNM
- CÔNG THOÁT NƯỚC MƯA
- HỒ GA KỸ THUẬT
- TNM-10
6.30
5.26
- TÊN HỒ GA
CAO ĐỘ ĐỈNH HỒ GA (M)
CAO ĐỘ ĐÁY CÔNG (M)
- D400
L=37.50M, I=0.25%
- TIẾT DIỆN CÔNG (MM)
CHIỀU DÀI (M), ĐỘ DỐC (%)
- TNT
- CÔNG THOÁT NƯỚC THẢI
- HỒ GA KỸ THUẬT
- NT-10
6.30
5.26
- TÊN HỒ GA
CAO ĐỘ ĐỈNH HỒ GA (M)
CAO ĐỘ ĐÁY CÔNG (M)
- NT01-NT02, D200
L=20.00M, I=0.50%
- ĐOẠN, TIẾT DIỆN (MM)
CHIỀU DÀI (M), ĐỘ DỐC (%)
- (R)
- VỊ TRÍ TẬP KẾT CHẤT THẢI RAN
- TRẠM BIẾN ÁP
- TRỤ ĐIỆN CHIẾU SÁNG
- ĐƯỜNG DÂY CS + HẠ THÊ
- ĐƯỜNG ỒNG CẤP NƯỚC

CƠ QUAN THẨM ĐỊNH:
PHÒNG KINH TẾ, HẠ TẦNG VÀ ĐÔ THỊ

KÈM THEO THÔNG BÁO SỐ: NGÀY: THÁNG: NĂM:

CƠ QUAN CHẤP THUẬN:
ỦY BAN NHÂN DÂN XÃ ĐÔNG GIANG

KÈM THEO QUYẾT ĐỊNH SỐ: NGÀY: THÁNG: NĂM:

CƠ QUAN TỔ CHỨC LẬP QUY HOẠCH:
VIỆN KIỂM SÁT NHÂN DÂN THÀNH PHỐ ĐÀ NẴNG

KÈM THEO QUYẾT ĐỊNH SỐ: NGÀY: THÁNG: NĂM:

DỰ AN:
VIỆN KIỂM SÁT NHÂN DÂN KHU VỰC 12

ĐỊA ĐIỂM:
XÃ ĐÔNG GIANG, THÀNH PHỐ ĐÀ NẴNG

TÊN BẢN VẼ:
MẶT BẰNG QUY HOẠCH
TỔNG HỢP ĐƯỜNG DÂY ĐƯỜNG ỒNG

BẢN VẼ: QH-09 A2 TỶ LỆ: 1/500 NGÀY:-2026

THỂ HIỆN: KS. VÕ VĂN QUANG

THIẾT KẾ: KS. VÕ VĂN QUANG

CHỦ NHIỆM: KTS. VÂN HỮU MINH KHÔI

TRƯỞNG PHÒNG: KTS. VÂN HỮU MINH KHÔI

Q.L. KỸ THUẬT: KTS. NGUYỄN MẠU HIẾN

GIÁM ĐỐC / DIRECTOR: LÊ VIỆT LONG

CÔNG TY TNHH TƯ VẤN XÂY DỰNG LTH.DESIGN
LTH.DESIGN CONSTRUCTION CONSULTANT
COMPANY LIMITED

TRỤ SỞ: 133/14 NGUYỄN PHÚC NGUYỄN,
P. AN KHÊ - Q. THANH KHÊ - TP. ĐÀ NẴNG
ĐIỆN THOẠI: 0913.709.585
EMAIL: thongnguyen@gmail.com