


ĐIỀU CHỈNH CỤC BỘ QUY HOẠCH CHI TIẾT XÂY DỰNG TỶ LỆ 1/500 KHU DÂN CƯ ĐẦU TUYẾN TRÁNH QL6 THÀNH PHỐ SƠN LA - TỈNH SƠN LA
TRÍCH TỪ BẢN ĐỒ QUY HOẠCH SỬ DỤNG BẤT THỰC HỒ SƠ QUY HOẠCH CHI TIẾT XÂY DỰNG TỶ LỆ 1/500 KHU DÂN CƯ ĐẦU TUYẾN TRÁNH QL6 THÀNH PHỐ SƠN LA - BÀN VẼ TRƯỚC ĐIỀU CHỈNH

(Kèm theo Tờ trình số

ngày 16/9/2021 của Sở Xây dựng)

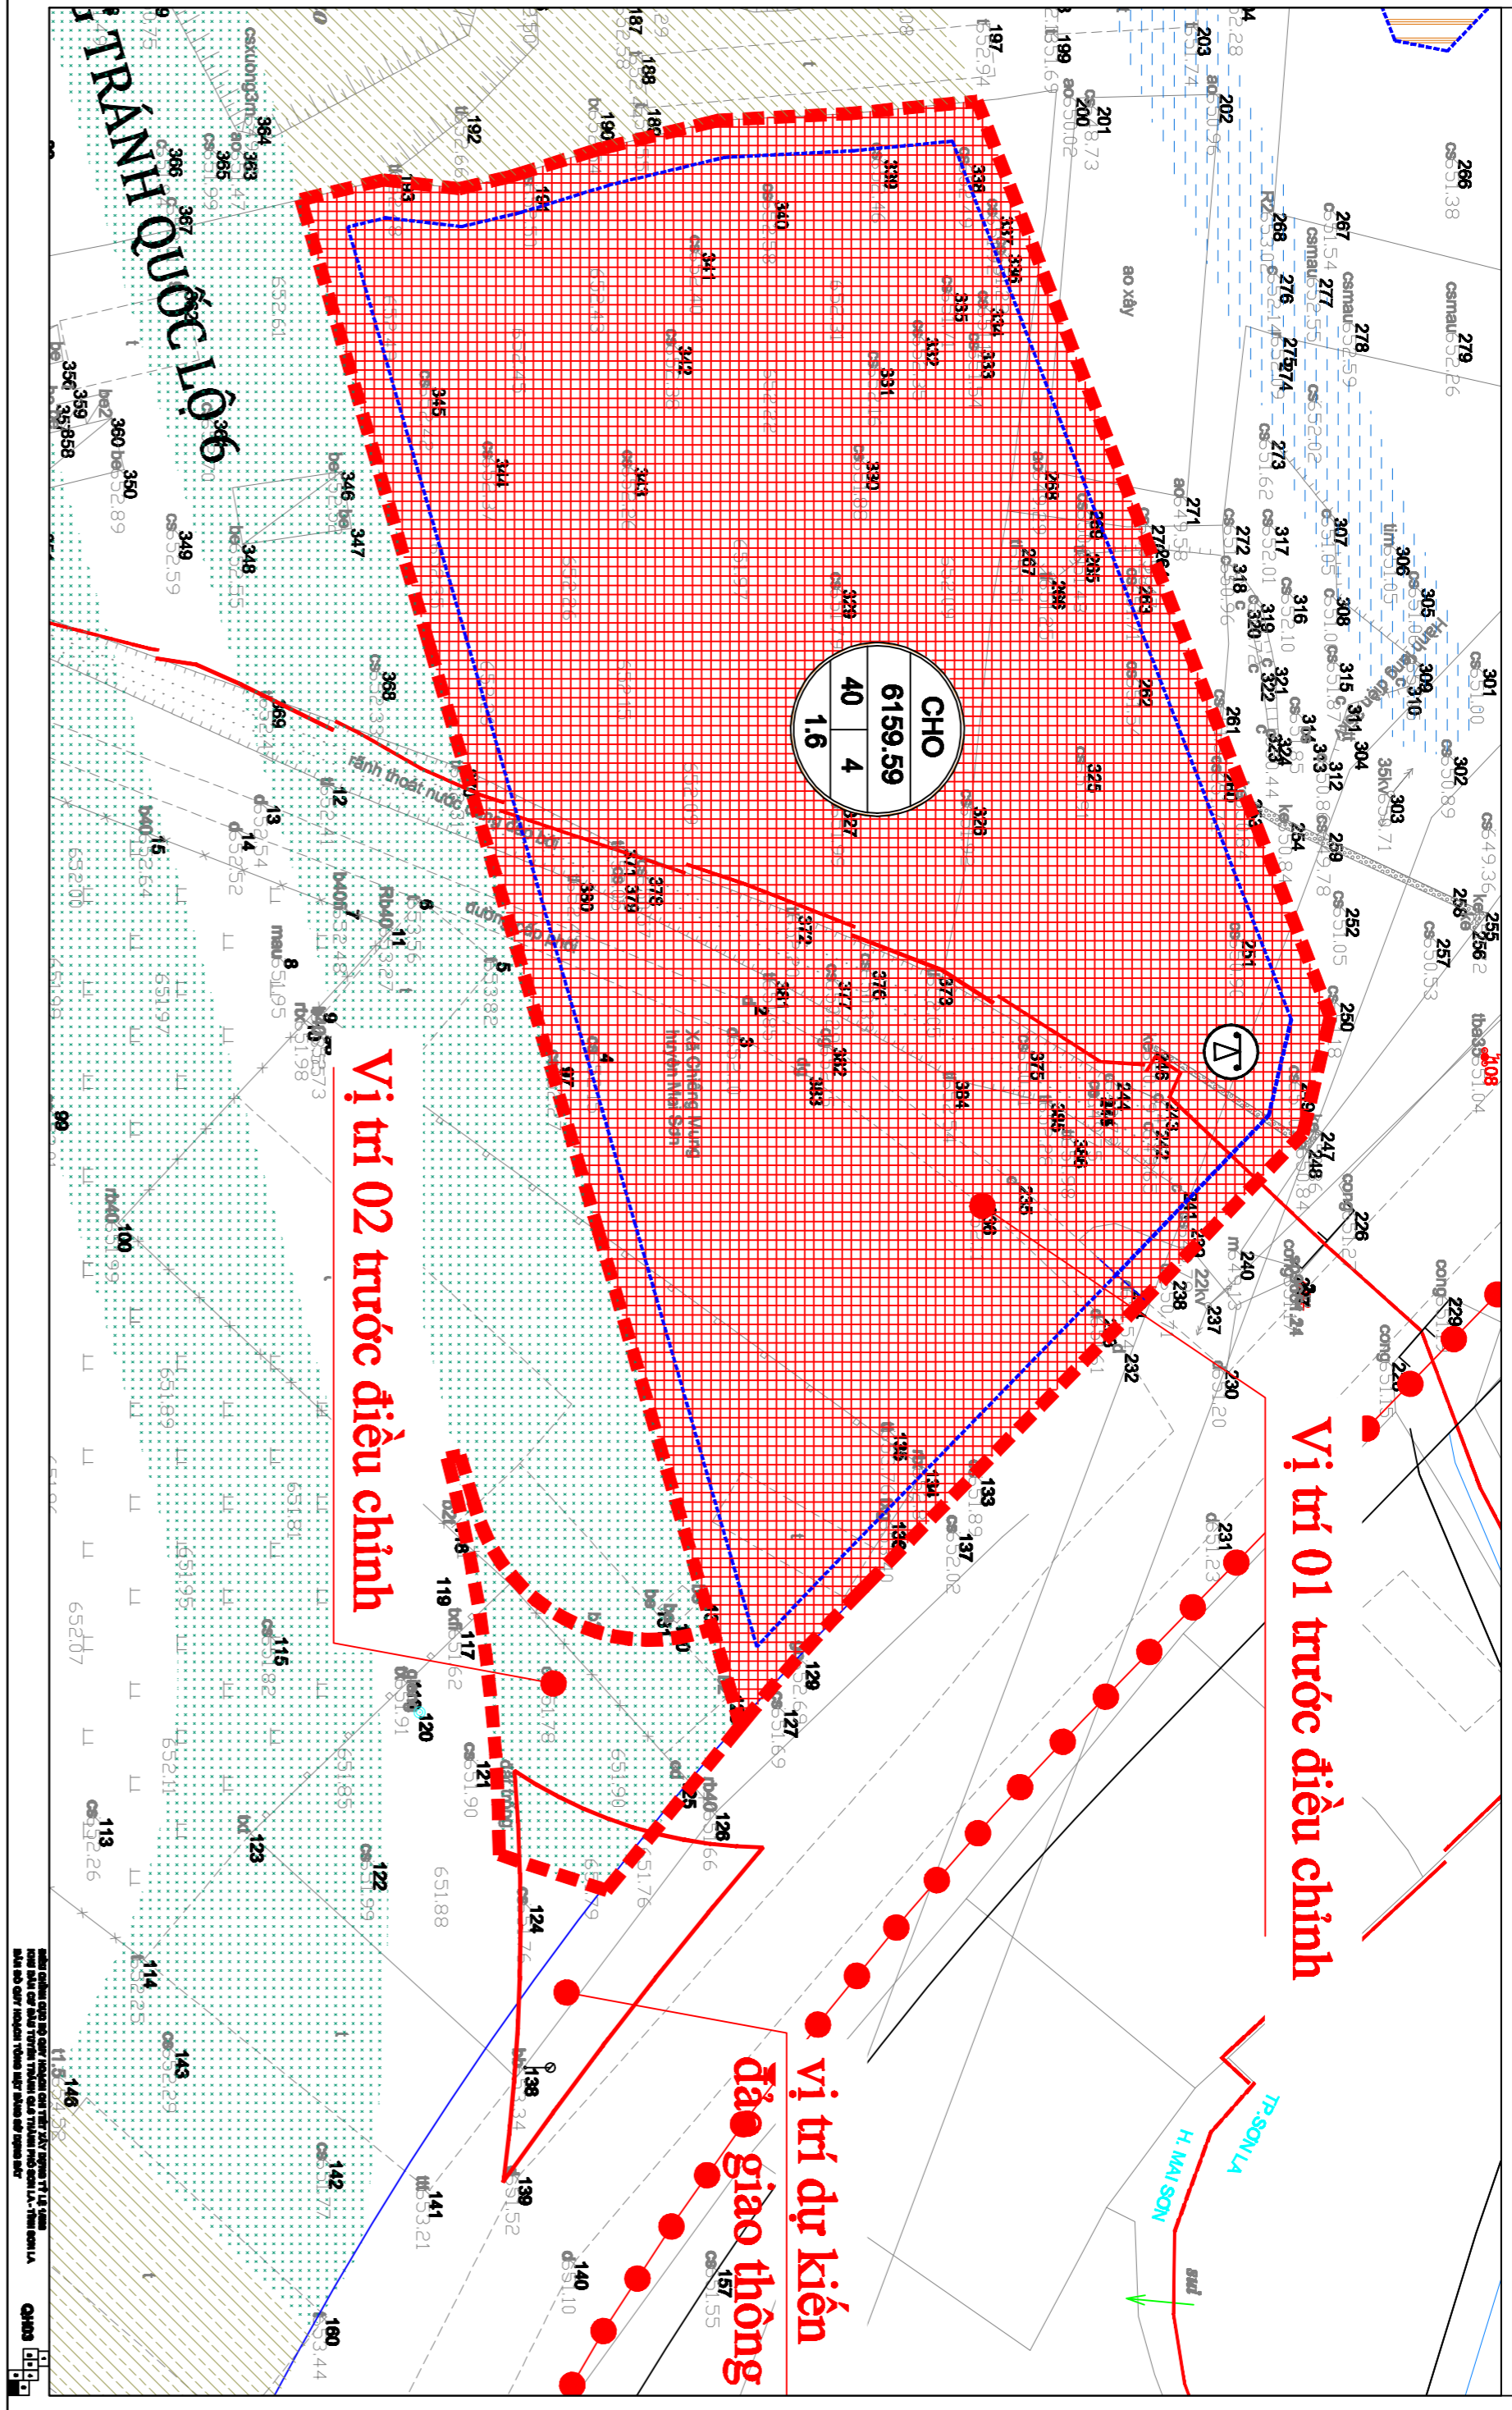

ĐIỀU CHỈNH CỤC BỘ QUY HOẠCH CHI TIẾT XÂY DỰNG TỶ LỆ 1/500 KHU DÂN CƯ ĐẦU TUYẾN TRÁNH QL6 THÀNH PHỐ SƠN LA - TỈNH SƠN LA
TRÍCH TỪ BẢN ĐỒ QUY HOẠCH SỬ DỤNG BẤT THỰC HỒ SƠ QUY HOẠCH CHI TIẾT XÂY DỰNG TỶ LỆ 1/500 KHU DÂN CƯ ĐẦU TUYẾN TRÁNH QL6 THÀNH PHỐ SƠN LA - BÀN VẼ SAU ĐIỀU CHỈNH

(Kèm theo Tờ trình số

ngày 16/9/2021 của Sở Xây dựng)

