


**ĐỒ ÁN QUY HOẠCH CHI TIẾT XÂY DỰNG TỶ LỆ 1/500**  
**TRỤ SỞ CÔNG AN PHƯỜNG QUYẾT TÂM - KHU ĐẤT CÔNG TY CỔ PHẦN TƯ VẤN ĐẦU TƯ GIAO THÔNG SƠN LA**  
**ĐỊA ĐIỂM: TỔ 2 PHƯỜNG QUYẾT TÂM, THÀNH PHỐ SƠN LA, TỈNH SƠN LA**  
**BẢN ĐỒ QUY HOẠCH SỬ DỤNG ĐẤT**

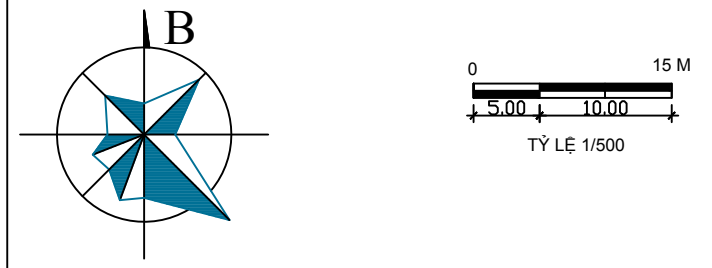

**CƠ QUAN PHÊ DUYỆT:**  
**ỦY BAN NHÂN DÂN THÀNH PHỐ SƠN LA**  
 KÈM THEO QUYẾT ĐỊNH SỐ: /QĐ - UBND NGÀY THÁNG 8 NĂM 2021

**CƠ QUAN THẨM ĐỊNH:**  
**PHÒNG QUẢN LÝ ĐÔ THỊ THÀNH PHỐ SƠN LA**  
 KÈM THEO BÁO CÁO THẨM ĐỊNH SỐ: 648/BC-QLĐT NGÀY 10 THÁNG 8 NĂM 2021

**ĐẠI DIỆN CHỦ ĐẦU TƯ**  
**CÔNG AN TỈNH SƠN LA**  
 KÈM THEO TỜ TRÌNH SỐ: 191/TR- CAT-PH10 NGÀY 10 THÁNG 6 NĂM 2021

**ĐƠN VỊ SỬ DỤNG ĐẤT**  
**CÔNG TY CỔ PHẦN TƯ VẤN ĐẦU TƯ GIAO THÔNG SƠN LA**

**TÊN ĐỒ ÁN:** ĐỒ ÁN QUY HOẠCH CHI TIẾT XÂY DỰNG TỶ LỆ 1/500  
**TRỤ SỞ CÔNG AN PHƯỜNG QUYẾT TÂM - KHU ĐẤT CÔNG TY CỔ PHẦN TƯ VẤN ĐẦU TƯ GIAO THÔNG SƠN LA**

**TÊN BẢN VẼ:**  
**BẢN ĐỒ QUY HOẠCH SỬ DỤNG ĐẤT**


BẢN VẼ: QH-02	KHỔ : A3	TỶ LỆ: FIT A3	NGÀY: / 07/2021
THỂ HIỆN	THƯỢNG ĐÌNH VỌNG		
THIẾT KẾ			
CHỦ NHIỆM	HOÀNG NGỌC PHƯỚC		
Q.L. KỸ THUẬT			

**GIÁM ĐỐC**

**NGUYỄN NGỌC HÙNG**

CÔNG TY CỔ PHẦN TƯ VẤN KIẾN TRÚC VÀ QUY HOẠCH TRÚC VƯỢNG  
 ĐỊA CHỈ: SỐ 88, ĐƯỜNG HAI BÀ TRUNG - PHƯỜNG QUYẾT THẮNG - TP SƠN LA


**QH: 02**

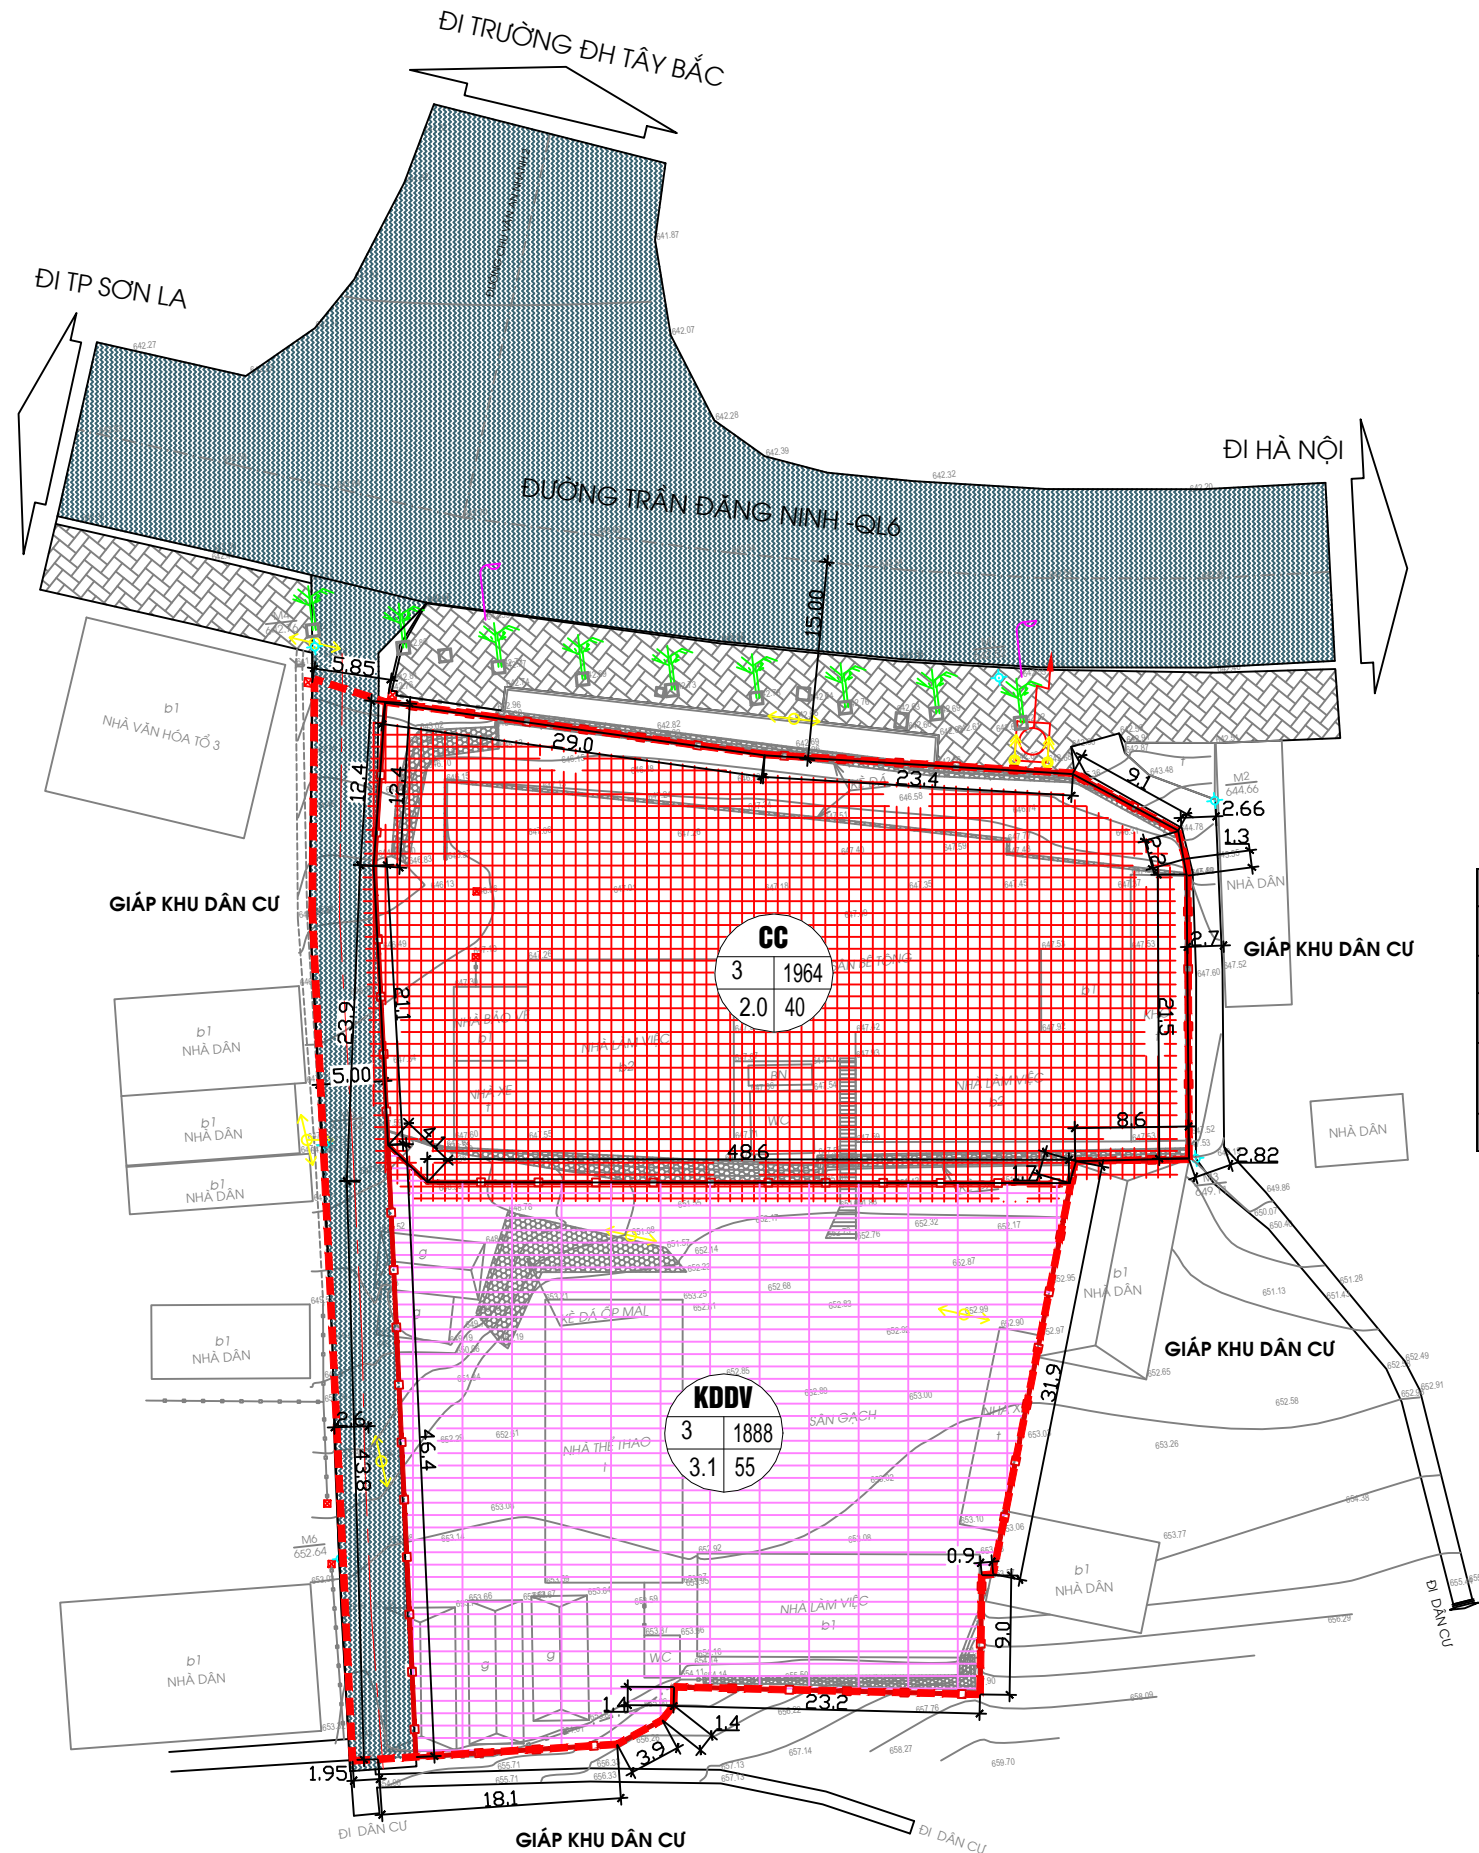

**KÝ HIỆU:**

- RANH GIỚI QUY HOẠCH
- RANH GIỚI CHIA LÔ ĐẤT
- ĐẤT GIAO THÔNG
- ĐẤT CÔNG CỘNG
- ĐẤT KINH DOANH DỊCH VỤ

**GHI CHÚ:**

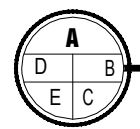

- A: TÊN LÔ
- B: DIỆN TÍCH (M2)
- C: MẬT ĐỘ XD (%)
- D: TẦNG CAO CÔNG TRÌNH
- E: HỆ SỐ SDB (LẦN)

**BẢNG TỔNG HỢP SỬ DỤNG ĐẤT**

Stt	Ký hiệu	Chức năng sử dụng đất	Diện tích (m2)
		<b>Tổng cộng</b>	<b>4.270</b>
1	CC	Đất công cộng - Trụ sở công an phường Quyết Tâm	1.964
2	KDDV	Đất kinh doanh dịch vụ - Công ty Cổ phần tư vấn đầu tư giao thông Sơn La	1.888
3	GT	Đất giao thông	418