


XÃ TIỀN THÀNH - THÀNH PHỐ PHAN THIẾT
ĐIỀU CHỈNH CỤC BỘ QUY HOẠCH CHI TIẾT TỔ HỢP KHU DU LỊCH THUNG LŨNG ĐẠI DƯƠNG
(PHÂN KHU 4, PHÂN KHU 5, PHÂN KHU 6 TRONG KHU THƯƠNG MẠI DỊCH VỤ DU LỊCH KẾT HỢP NGHỈ DƯỠNG SỐ 3)

BẢN ĐỒ QUY HOẠCH HỆ THỐNG GIAO THÔNG, CHỈ GIỚI ĐƯỜNG ĐỎ,
CHỈ GIỚI XÂY DỰNG VÀ HÀNH LANG BẢO VỆ CÁC TUYẾN HẠ TẦNG KỸ THUẬT


QUY HOẠCH HỆ THỐNG GIAO THÔNG, CHỈ GIỚI ĐƯỜNG ĐỎ,
 CHỈ GIỚI XÂY DỰNG VÀ HÀNH LANG BẢO VỆ CÁC TUYẾN HẠ TẦNG KỸ THUẬT
 SAU KHI ĐIỀU CHỈNH CỤC BỘ

QUY HOẠCH HỆ THỐNG GIAO THÔNG, CHỈ GIỚI ĐƯỜNG ĐỎ,
 CHỈ GIỚI XÂY DỰNG VÀ HÀNH LANG BẢO VỆ CÁC TUYẾN HẠ TẦNG KỸ THUẬT
 TRÍCH TỪ QUY HOẠCH HỆ THỐNG GIAO THÔNG, CHỈ GIỚI ĐƯỜNG ĐỎ,
 CHỈ GIỚI XÂY DỰNG VÀ HÀNH LANG BẢO VỆ CÁC TUYẾN HẠ TẦNG KỸ THUẬT ĐƯỢC DUYỆT
 (QUYẾT ĐỊNH SỐ 8441/QĐ-UBND NGÀY 31/12/2019)

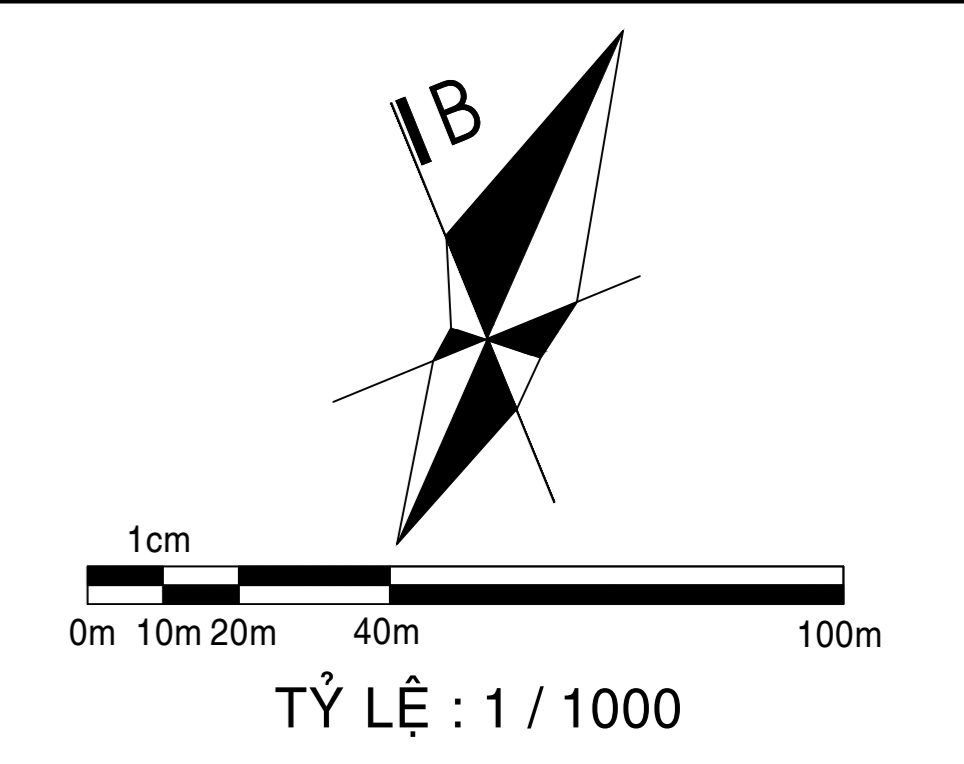


STT	Tên đường	Giới hạn		Lộ giới (m)	Kích thước			Chiều dài (m)	Mặt cắt	Khoảng lùi xây dựng (m)	
		Từ...	Đến...		Hệ trái (m)	L.đường (m)	Hệ phải (m)			Lề trái	Lề phải
1	Đường N11-Z2	Đường D12-Z2	Đường D9-Z2-K5	13,0	3,0	7,0	3,0	156	2-2	3	3
2	Đường D9-Z2-K5	Đường D12-Z2	Đường D4-Z2	11,0	2,5	6,0	2,5	1.807	3-3	3	3
Tổng cộng:											





STT	X	Y
1	1200265,88	448531,04
2	1200246,77	448615,35
3	1200220,15	448732,18
4	1200195,92	448499,17
5	1200142,33	448468,30
6	1200070,04	448425,48
7	1200013,82	448388,65
8	1199960,36	448339,69
9	1199910,83	448277,71
10	1199838,19	448388,00
11	1199801,83	448480,49
12	1199439,06	448149,22
13	1199418,34	448208,71
14	1199388,33	448281,87
15	1198942,99	447986,93
16	1198931,41	448048,97
17	1198926,14	448128,20
18	1198831,50	448311,37
19	1198859,82	448309,15
20	1199845,74	448331,94

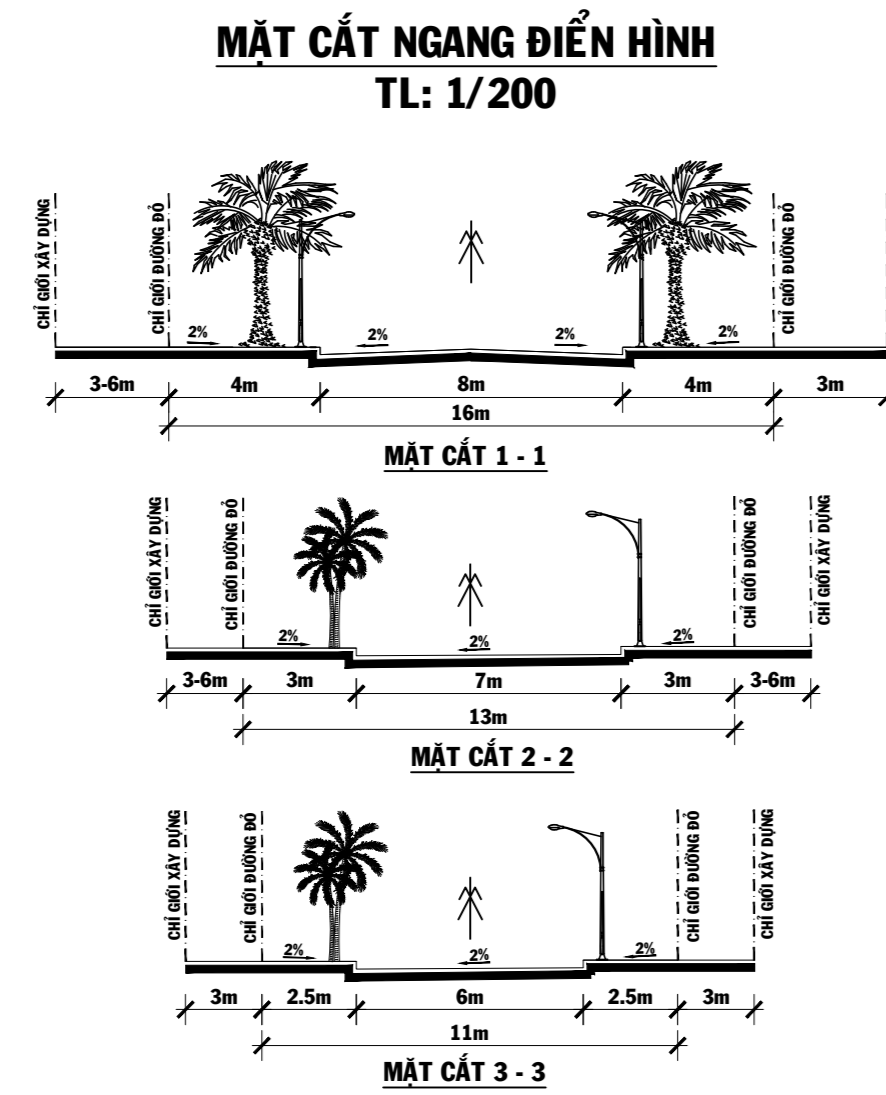

SƠ ĐỒ VỊ TRÍ KHU VỰC ĐIỀU CHỈNH CỤC BỘ TRONG TỔNG THỂ DỰ ÁN

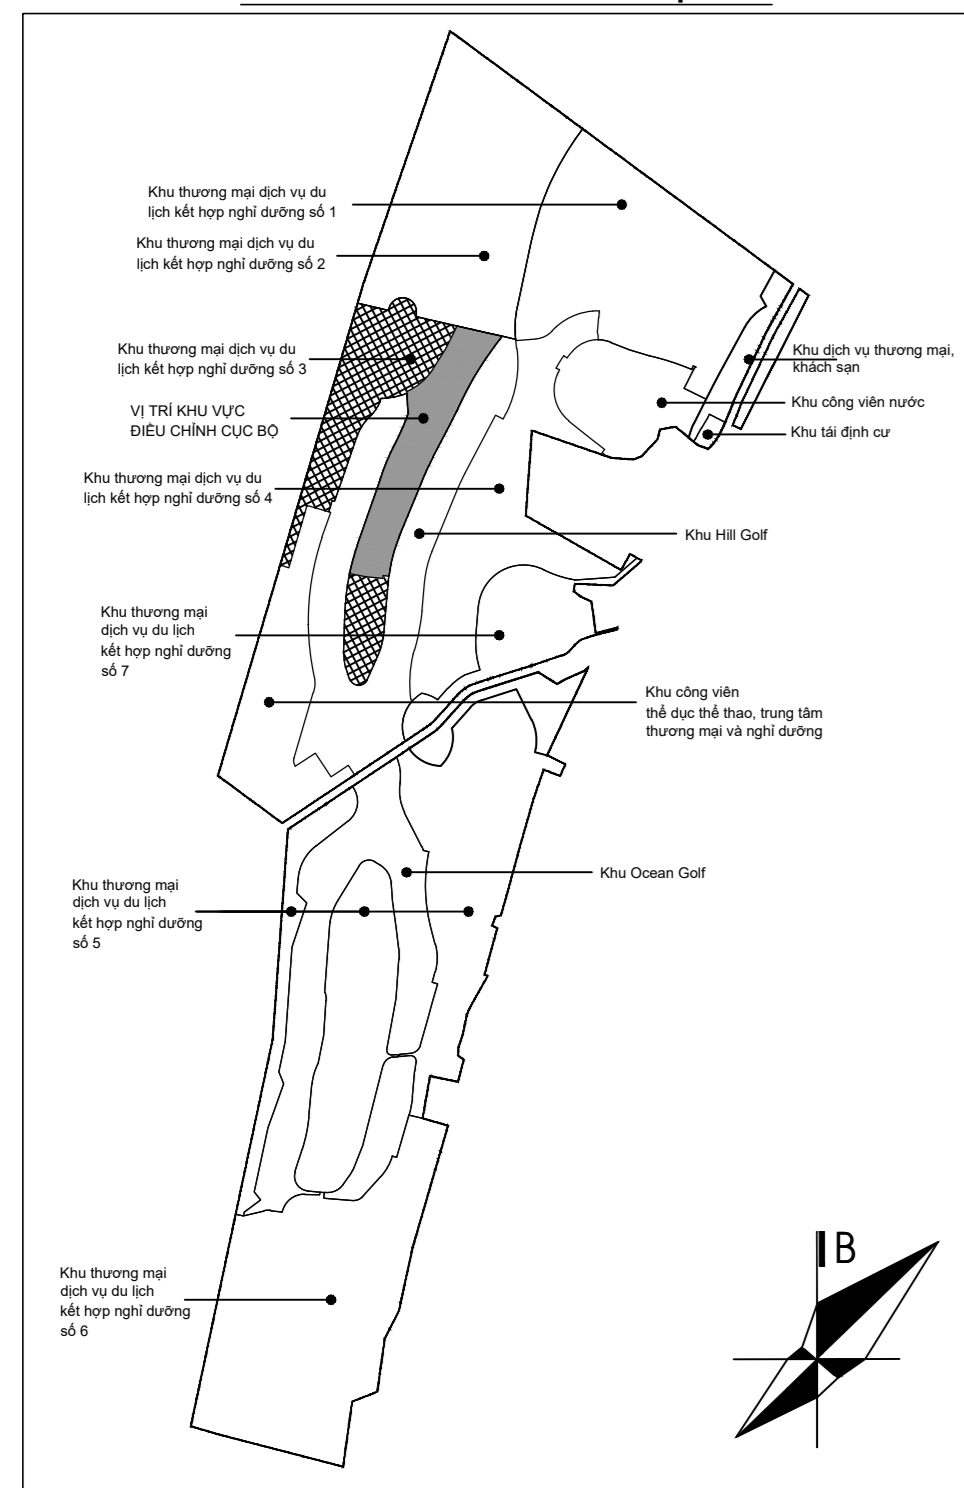

SƠ ĐỒ VỊ TRÍ KHU VỰC ĐIỀU CHỈNH CỤC BỘ TRONG KHU THƯƠNG MẠI DỊCH VỤ DU LỊCH KẾT HỢP NGHỈ DƯỠNG SỐ 3

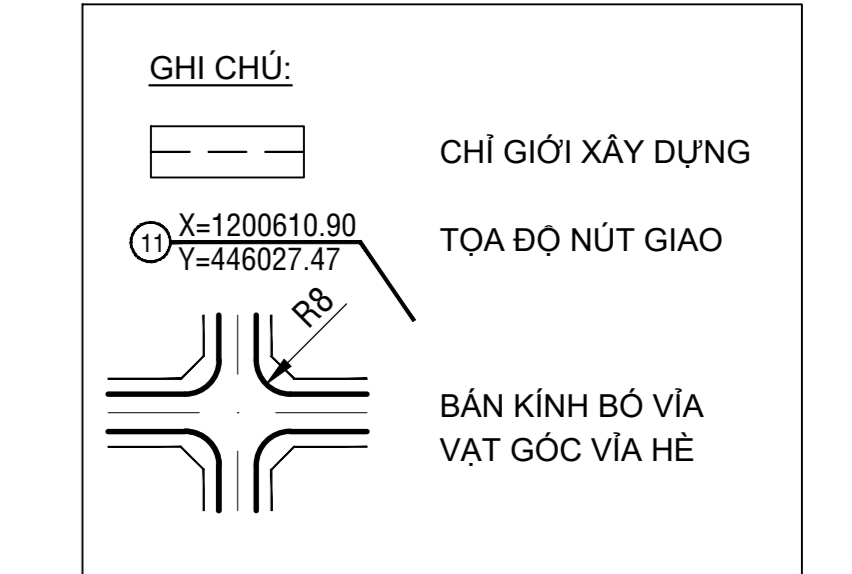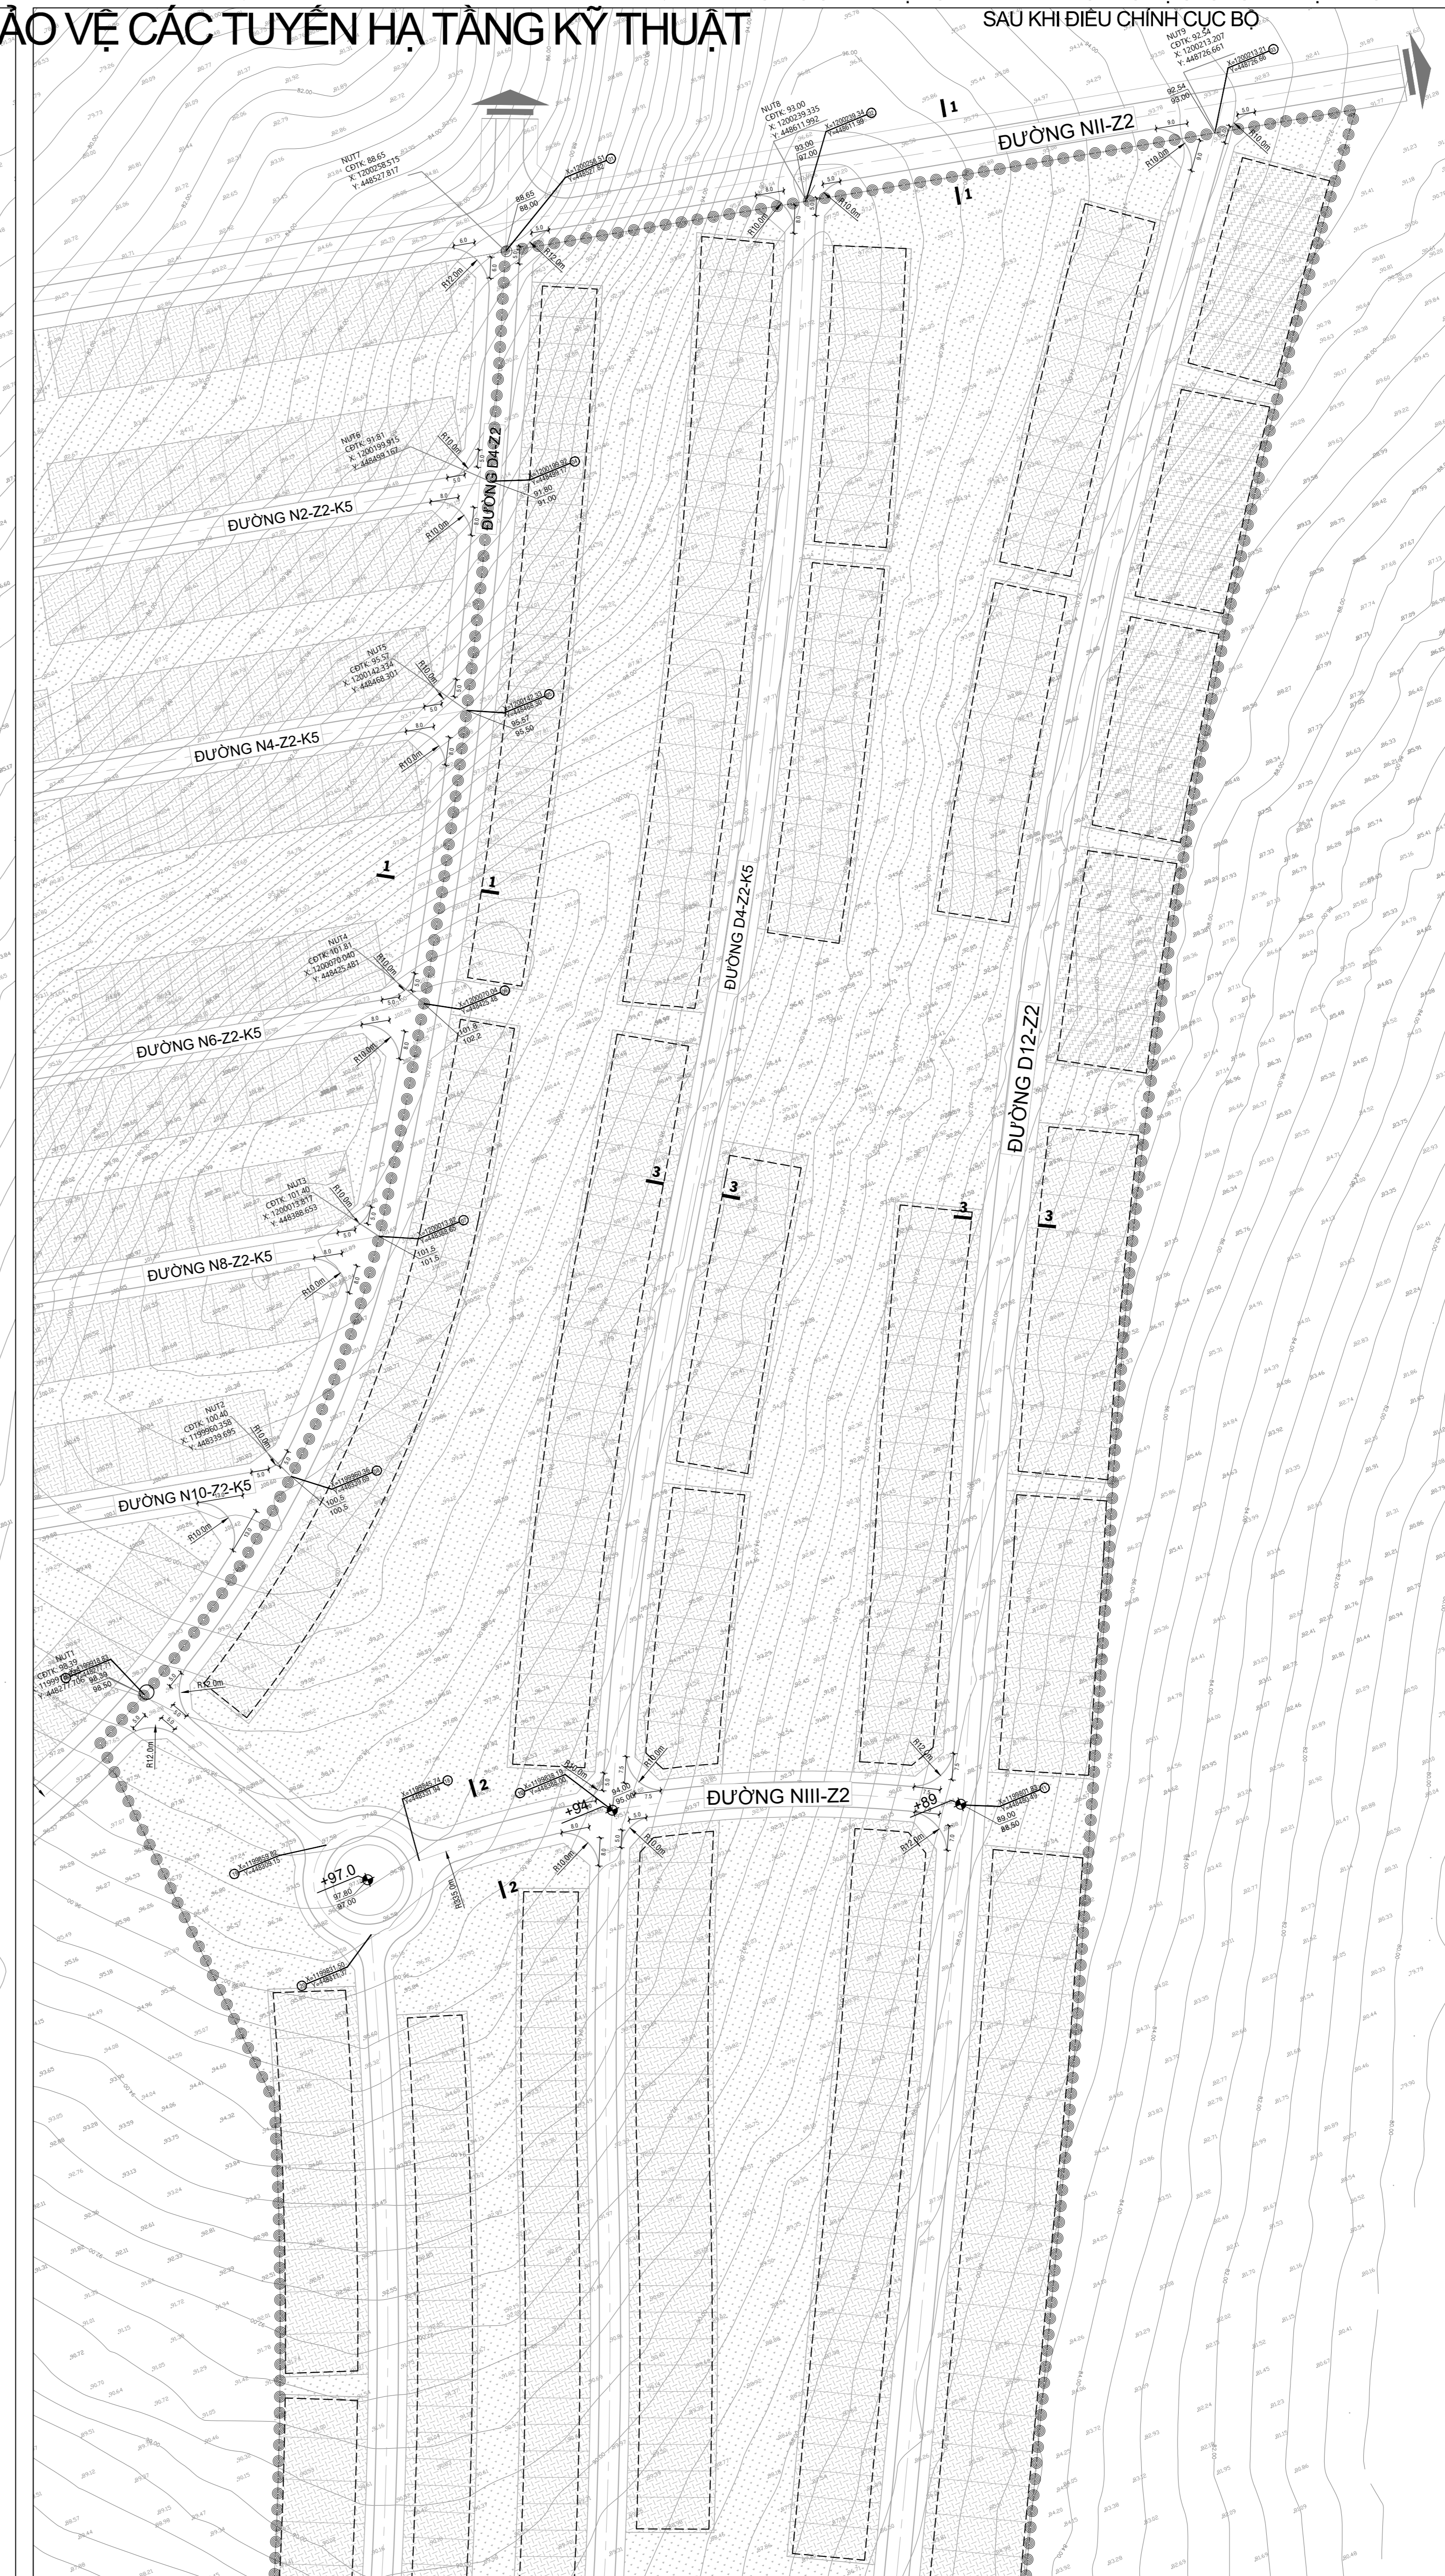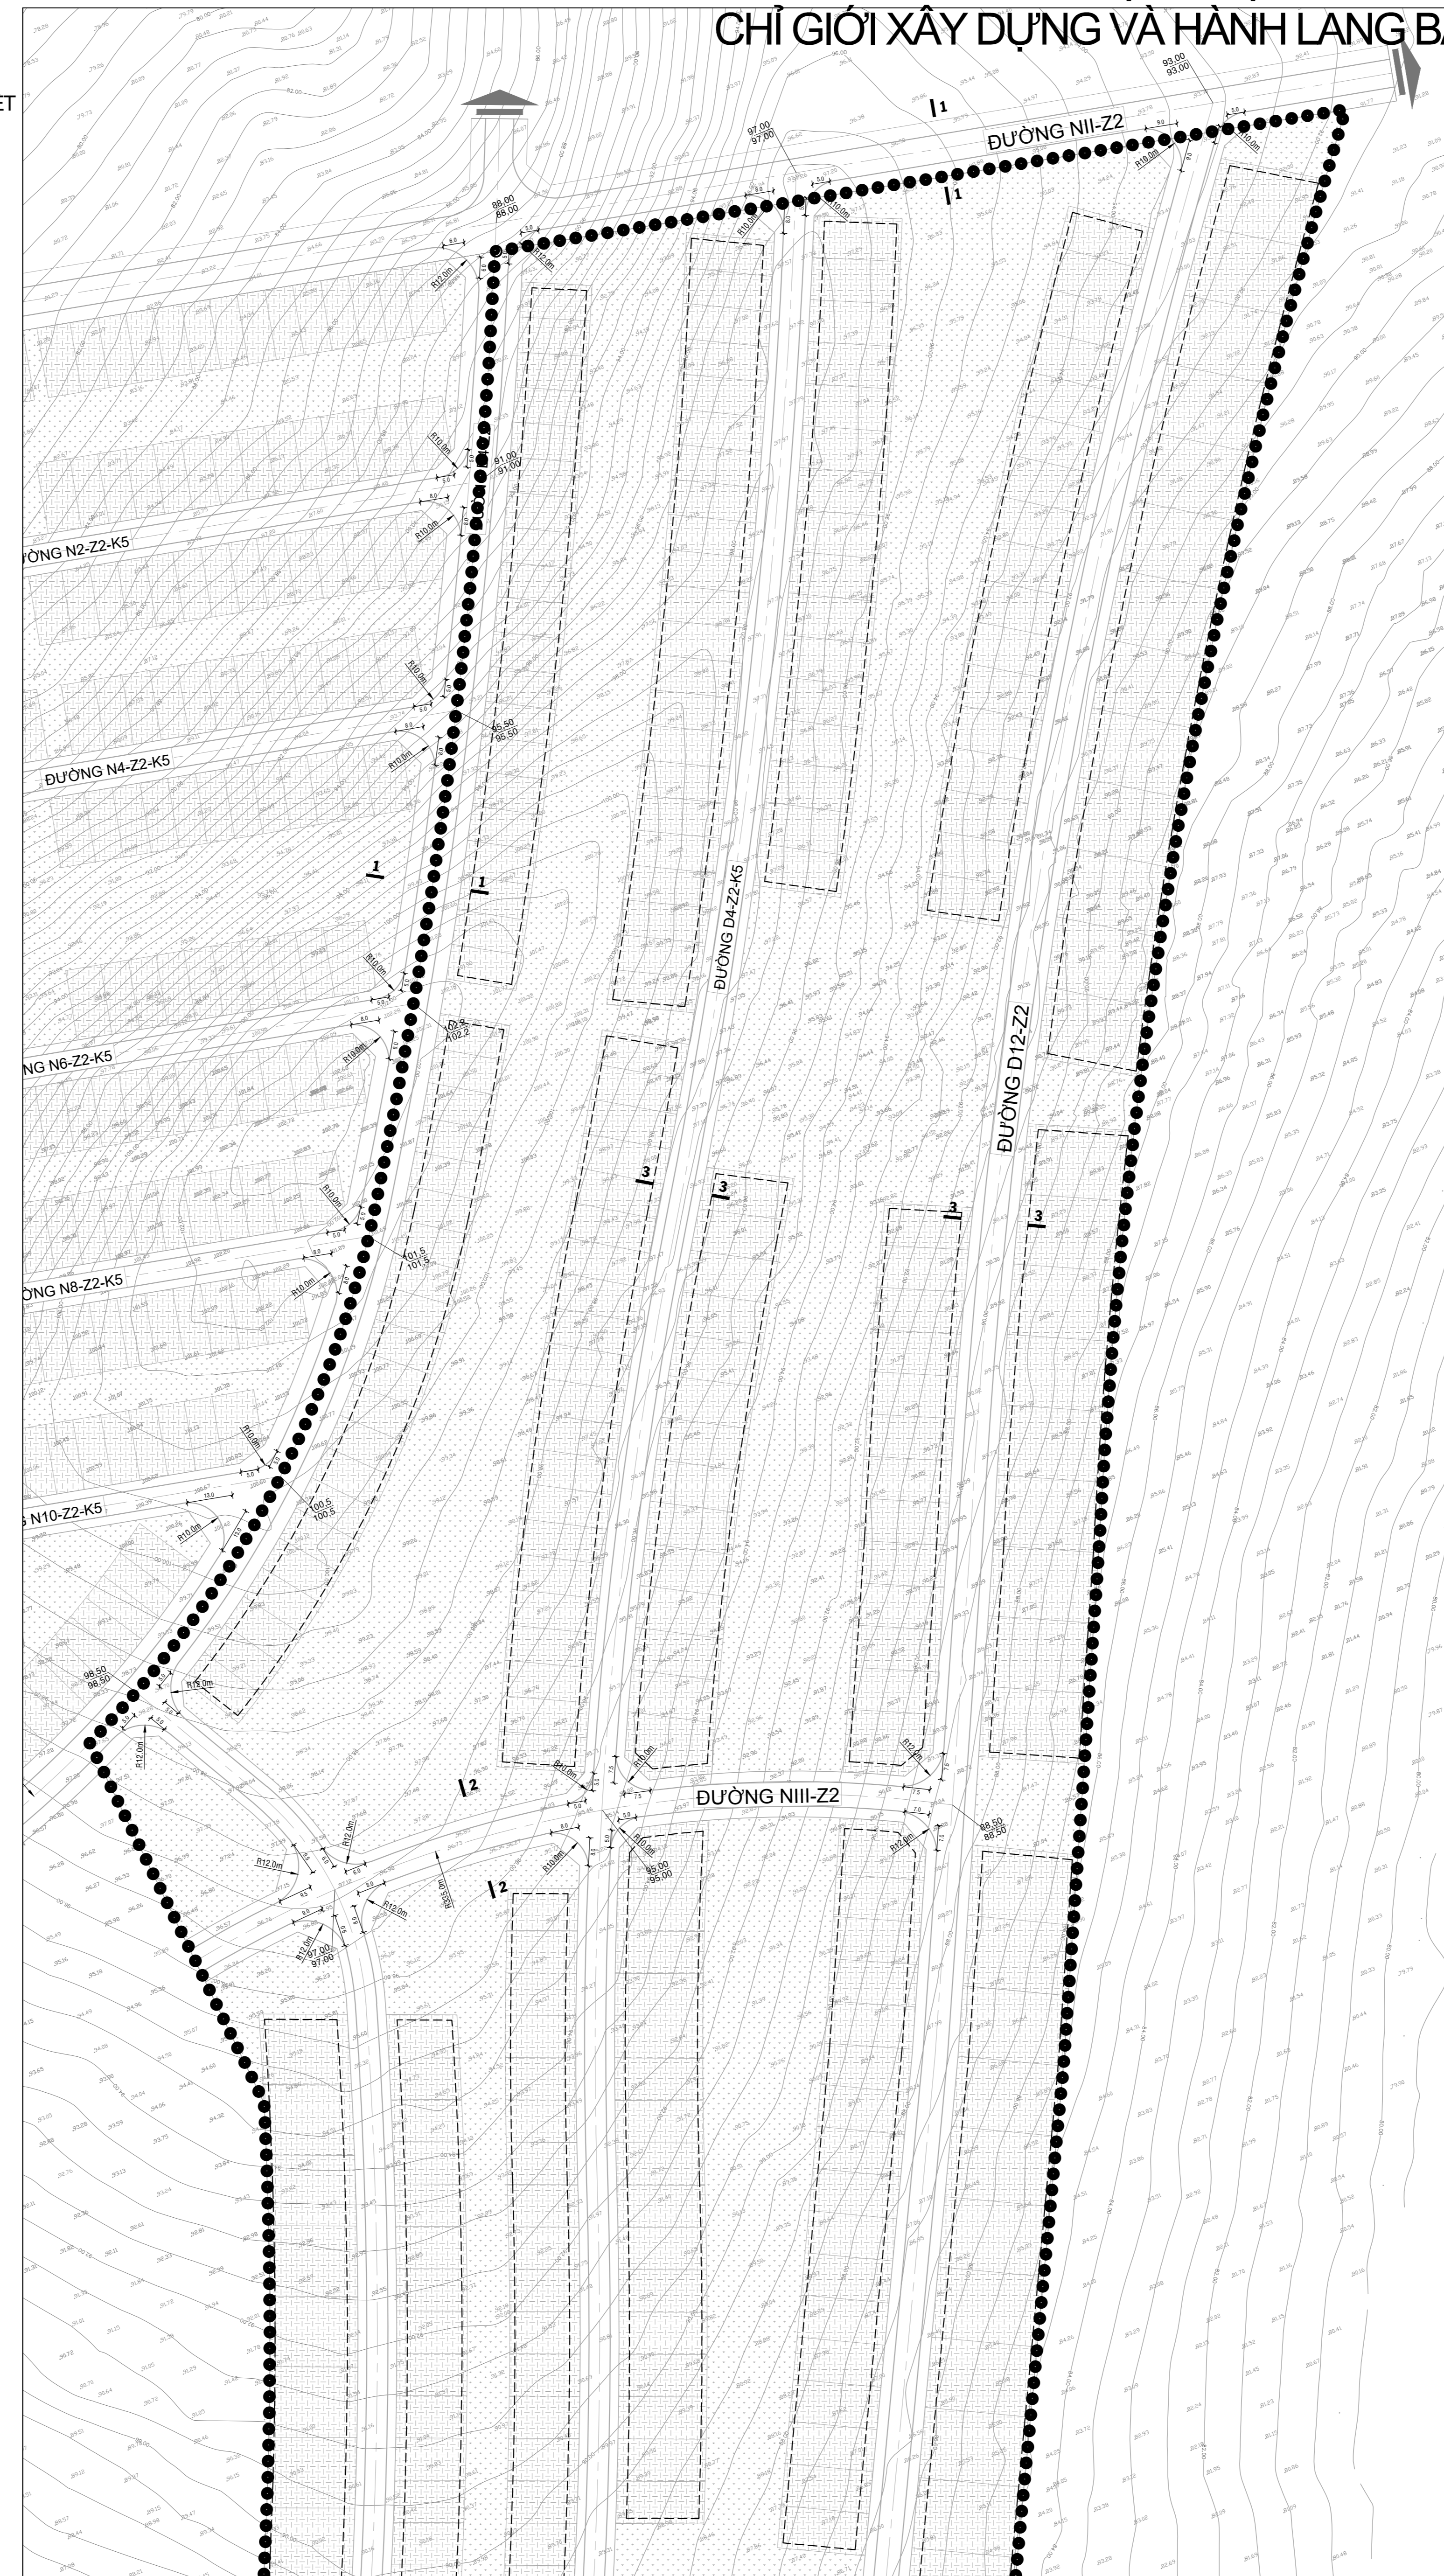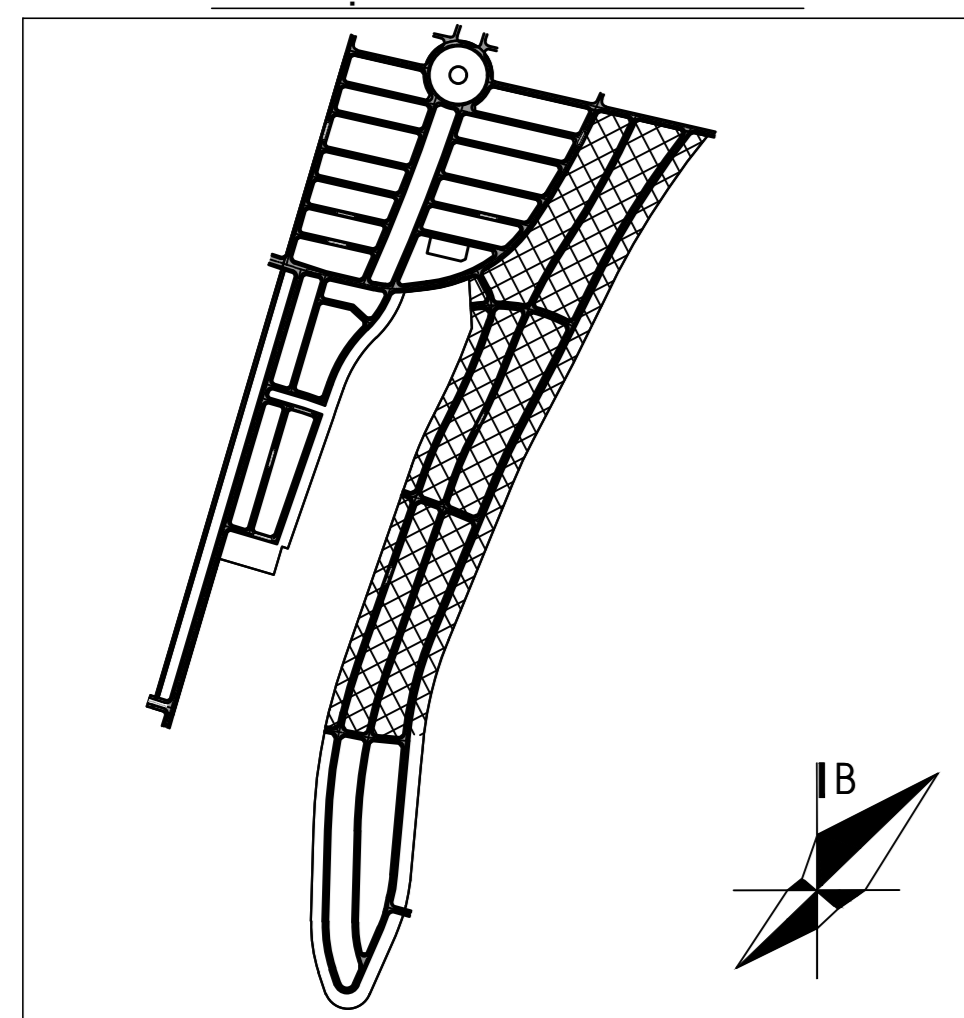

CƠ QUAN PHÉ DUYỆT
 ỦY BAN NHÂN DÂN
 THÀNH PHỐ PHAN THIẾT

KÈM THEO QUYẾT ĐỊNH SỐ: /QĐ-UBND NGÀY: THÁNG: NĂM 2021

CƠ QUAN THỎA THUẬN
 SỞ XÂY DỰNG TỈNH BÌNH THUYÊN

KÈM THEO CÔNG VĂN SỐ: /SXĐ-QHKT NGÀY: THÁNG: NĂM 2021

CƠ QUAN THẨM ĐỊNH
 PHÒNG QUẢN LÝ ĐÔ THỊ
 THÀNH PHỐ PHAN THIẾT

KÈM THEO BÁO CÁO THẨM ĐỊNH SỐ: /QLĐT NGÀY: THÁNG: NĂM 2021

CHỦ ĐẦU TƯ
 CÔNG TY TNHH DELTA - VALLEY BÌNH THUYÊN

KÈM THEO TỜ TRÌNH SỐ: 2021-CV-VLĐT NGÀY: THÁNG: NĂM 2021

CÔNG TRÌNH - ĐỊA ĐIỂM: XÃ TIỀN THÀNH - THÀNH PHỐ PHAN THIẾT
 ĐIỀU CHỈNH CỤC BỘ QUY HOẠCH CHI TIẾT
 TỔ HỢP KHU DU LỊCH THUNG LŨNG ĐẠI DƯƠNG
 (PHÂN KHU 4, PHÂN KHU 5, PHÂN KHU 6
 TRONG KHU THƯƠNG MẠI DỊCH VỤ DU LỊCH KẾT HỢP NGHỈ DƯỠNG SỐ 3)

TÊN BẢN VẼ: BẢN ĐỒ QUY HOẠCH HỆ THỐNG GIAO THÔNG, CHỈ GIỚI ĐƯỜNG ĐỎ,
 CHỈ GIỚI XÂY DỰNG VÀ HÀNH LANG BẢO VỆ CÁC TUYẾN HẠ TẦNG KỸ THUẬT

BẢN VẼ: QH-04 GHÉP: 2A0 TỶ LỆ IN: 1/1000 NGÀY: 11/2021

THIẾT KẾ: PHẠM THỊ THẢO

CHỦ TRÌ: PHẠM THỊ THẢO

CHỦ NHIỆM: LÊ QUANG THỒNG

QL KỸ THUẬT: HỒ ĐÌNH CHIỂU

TỔNG GIÁM ĐỐC: LÊ HỒNG QUANG

THVC CÔNG TY CỔ PHẦN TƯ VẤN ĐẦU TƯ
 XÂY DỰNG NÀM VÀ CÔNG SỰ
 THE FIVE AND PARTNERS
 ĐIA CHỈ: 21/14 VĨNH KIỆP, PHƯỜNG 1, QUẬN BÌNH THẠNH, THÀNH PHỐ HỒ CHÍ MINH

TÊN CÔNG TRÌNH: ĐIỀU CHỈNH CỤC BỘ QUY HOẠCH CHI TIẾT TỔ HỢP KHU DU LỊCH THUNG LŨNG ĐẠI DƯƠNG (PHÂN KHU 4, PHÂN KHU 5, PHÂN KHU 6 TRONG KHU THƯƠNG MẠI DỊCH VỤ DU LỊCH KẾT HỢP NGHỈ DƯỠNG SỐ 3) BẢN ĐỒ QUY HOẠCH HỆ THỐNG GIAO THÔNG, CHỈ GIỚI ĐƯỜNG ĐỎ, CHỈ GIỚI XÂY DỰNG VÀ HÀNH LANG BẢO VỆ CÁC TUYẾN HẠ TẦNG KỸ THUẬT QH-04