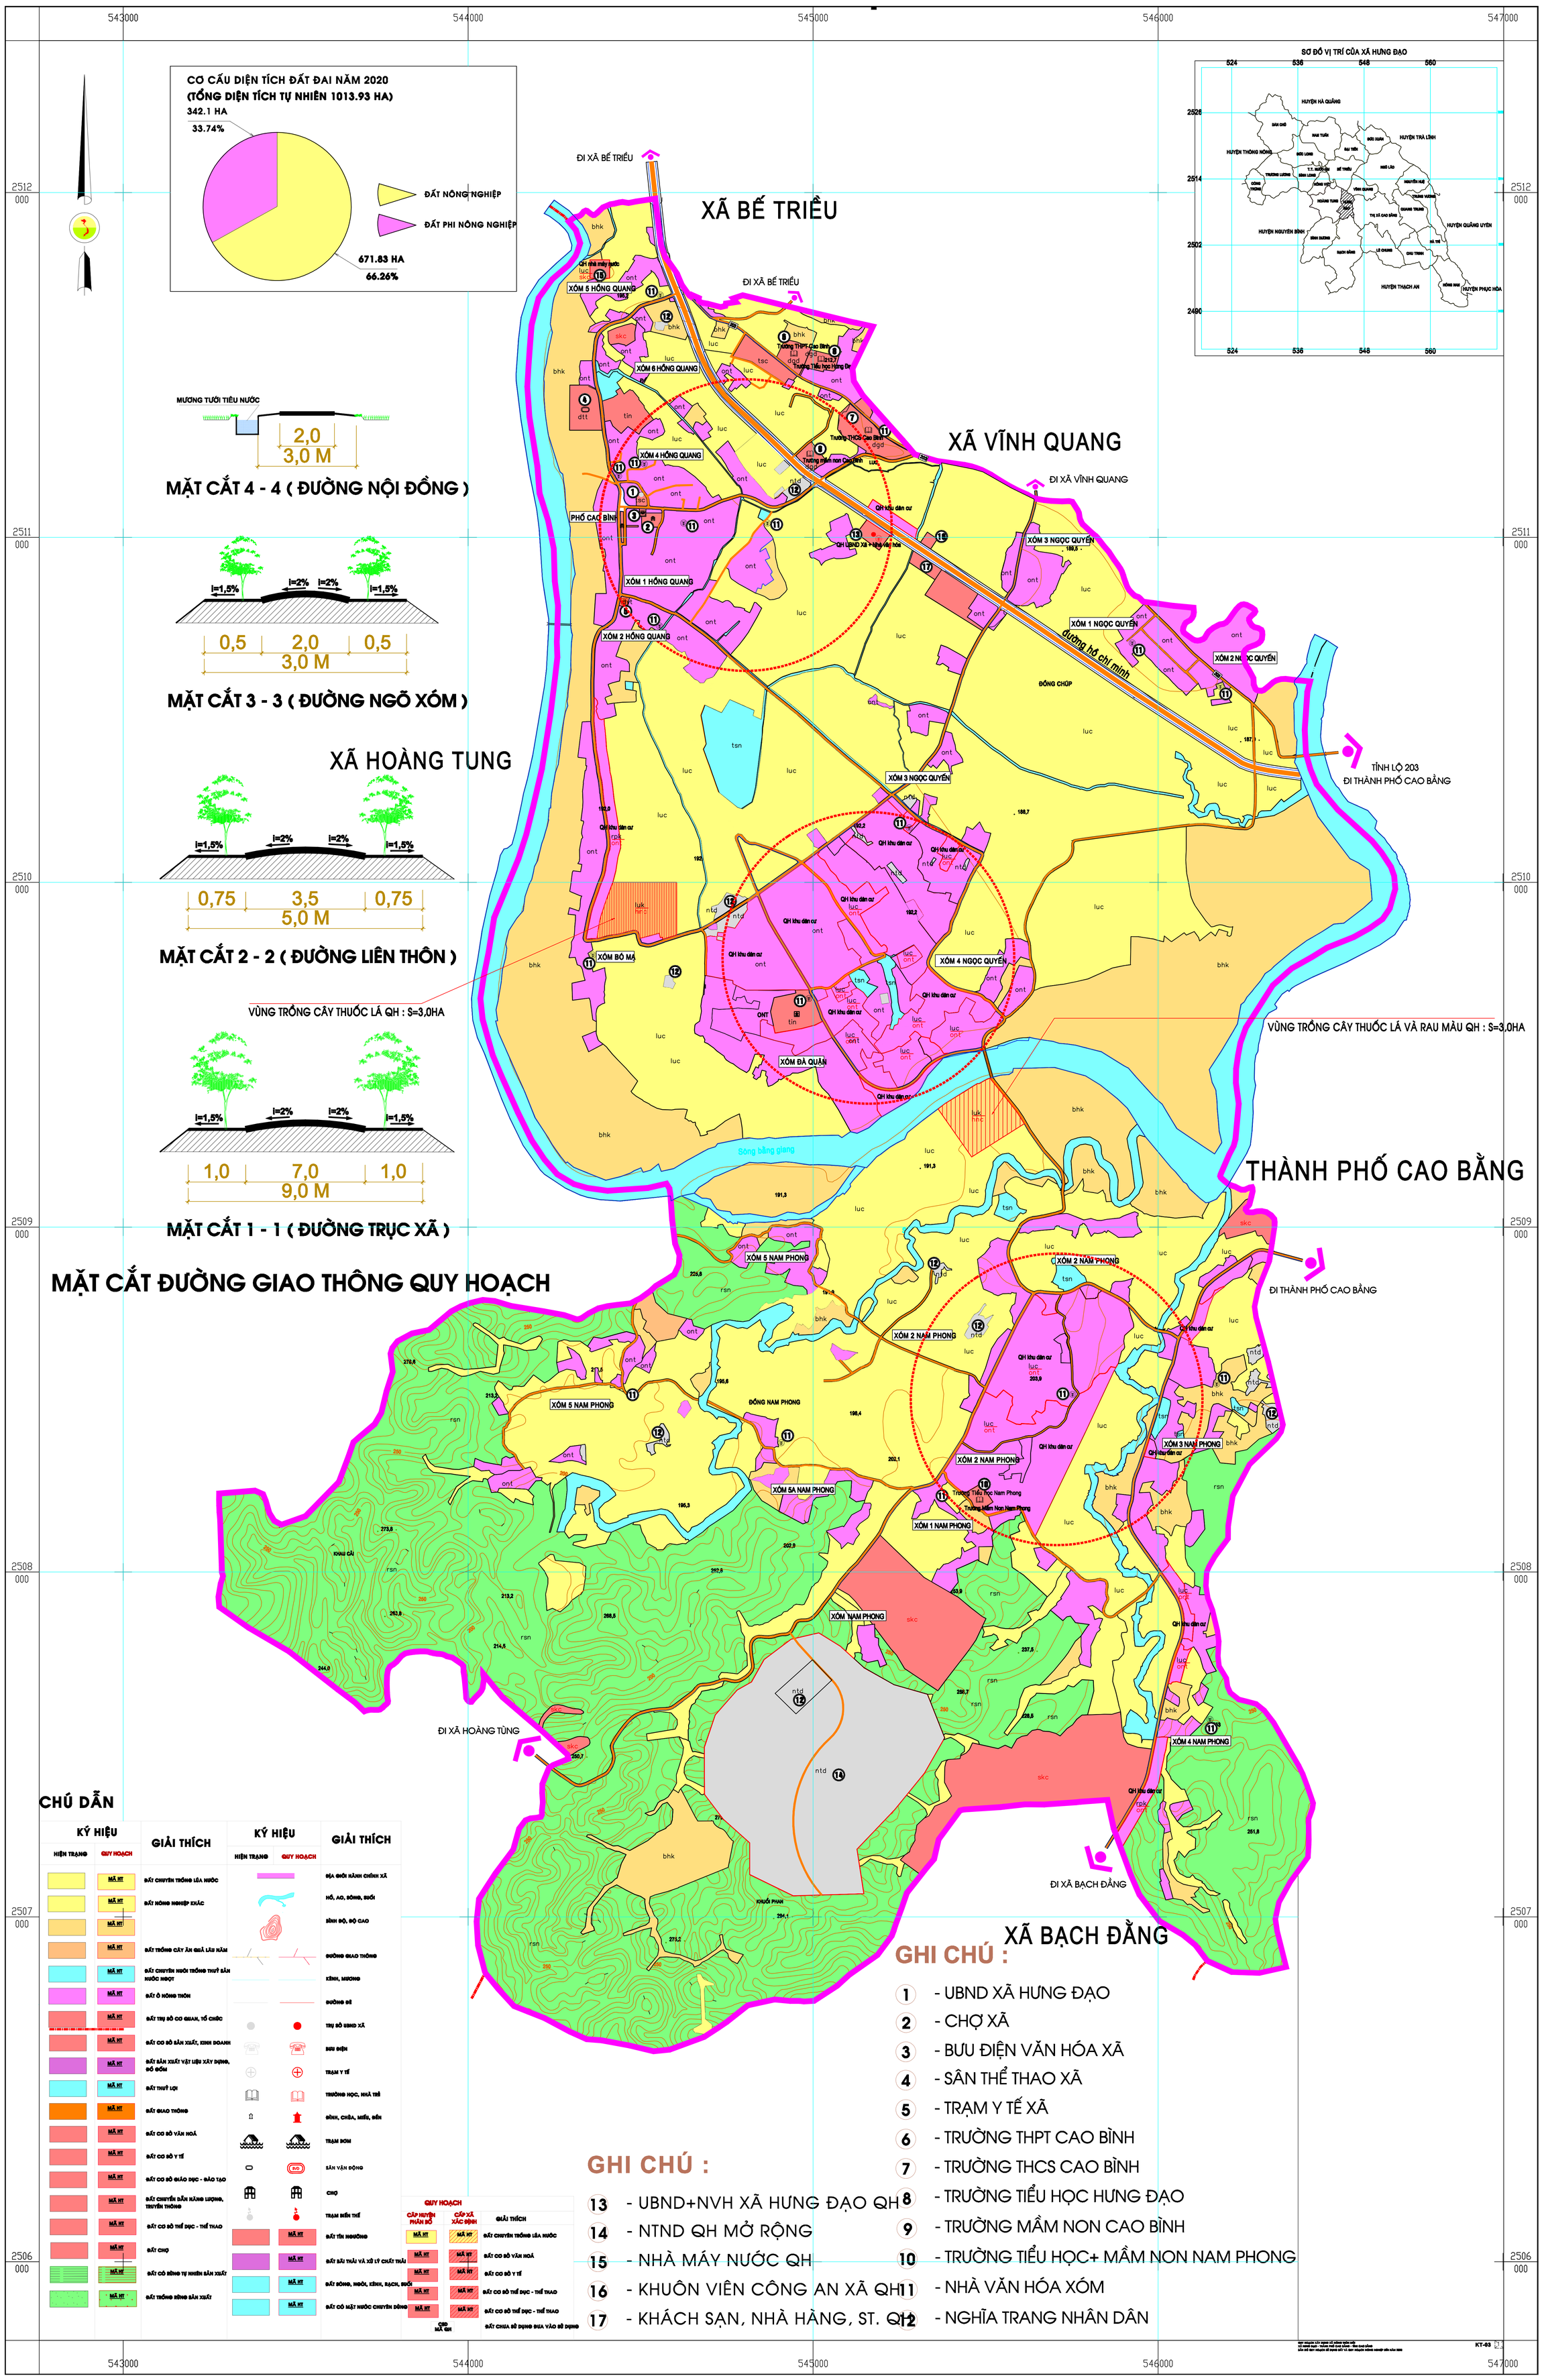
CƠ CẤU DIỆN TÍCH ĐẤT ĐAI NĂM 2020
(TỔNG DIỆN TÍCH TỰ NHIÊN 1013.93 HA)
342.1 HA
33.74%
ĐẤT NÔNG NGHIỆP
ĐẤT PHI NÔNG NGHIỆP
671.83 HA
66.26%
SƠ ĐỒ VỊ TRÍ CỦA XÃ HƯNG ĐẠO
HUYỆN HÀ QUẢNG
HUYỆN TRÀ LĨNH
HUYỆN THÔNG NÔNG
HUYỆN QUẢNG UYÊN
HUYỆN NGUYÊN BÌNH
HUYỆN THẠCH AN
HUYỆN PHỤC HÒA
MƯƠNG TƯỚI TIÊU NƯỚC
2,0
3,0 M
MẶT CẮT 4 - 4 (ĐƯỜNG NỘI ĐỒNG)
i=1,5% i=2% i=2% i=1,5%
0,5 2,0 0,5
3,0 M
MẶT CẮT 3 - 3 (ĐƯỜNG NGÕ XÓM)
i=1,5% i=2% i=2% i=1,5%
0,75 3,5 0,75
5,0 M
MẶT CẮT 2 - 2 (ĐƯỜNG LIÊN THÔN)
i=1,5% i=2% i=2% i=1,5%
1,0 7,0 1,0
9,0 M
MẶT CẮT 1 - 1 (ĐƯỜNG TRỤC XÃ)
MẶT CẮT ĐƯỜNG GIAO THÔNG QUY HOẠCH
XÃ BẾ TRIỀU
XÃ VĨNH QUANG
XÃ HOÀNG TUNG
THÀNH PHỐ CAO BẰNG
XÃ BẠCH ĐẰNG
ĐI XÃ BẾ TRIỀU
ĐI XÃ VĨNH QUANG
TỈNH LỘ 203
ĐI THÀNH PHỐ CAO BẰNG
ĐI XÃ HOÀNG TÙNG
ĐI XÃ BẠCH ĐẰNG
VÙNG TRỒNG CÂY THUỐC LÁ QH : S=3,0HA
VÙNG TRỒNG CÂY THUỐC LÁ VÀ RAU MẦU QH : S=3,0HA
đường hồ chí minh
XÓM 5 HỒNG QUANG
XÓM 6 HỒNG QUANG
XÓM 4 HỒNG QUANG
XÓM 1 HỒNG QUANG
XÓM 2 HỒNG QUANG
PHỐ CAO BÌNH
XÓM 3 NGỌC QUYỀN
XÓM 1 NGỌC QUYỀN
XÓM 2 NGỌC QUYỀN
XÓM 4 NGỌC QUYỀN
XÓM BÒ MẠ
XÓM ĐÀ QUẬN
ĐỒNG CHÚP
XÓM 5 NAM PHONG
XÓM 2 NAM PHONG
XÓM 5A NAM PHONG
XÓM 1 NAM PHONG
XÓM 3 NAM PHONG
XÓM 4 NAM PHONG
XÓM NAM PHONG
ĐỒNG NAM PHONG
KHAU CẦU
KHUỔI PHAN
Sông bằng giang
CHÚ DẪN
GHI CHÚ :
13 - UBND+NVH XÃ HƯNG ĐẠO QH
14 - NTND QH MỞ RỘNG
15 - NHÀ MÁY NƯỚC QH
16 - KHUÔN VIÊN CÔNG AN XÃ QH
17 - KHÁCH SẠN, NHÀ HÀNG, ST. QH
GHI CHÚ :
1 - UBND XÃ HƯNG ĐẠO
2 - CHỢ XÃ
3 - BƯU ĐIỆN VĂN HÓA XÃ
4 - SÂN THỂ THAO XÃ
5 - TRẠM Y TẾ XÃ
6 - TRƯỜNG THPT CAO BÌNH
7 - TRƯỜNG THCS CAO BÌNH
8 - TRƯỜNG TIỂU HỌC HƯNG ĐẠO
9 - TRƯỜNG MẦM NON CAO BÌNH
10 - TRƯỜNG TIỂU HỌC+ MẦM NON NAM PHONG
11 - NHÀ VĂN HÓA XÓM
12 - NGHĨA TRANG NHÂN DÂN