


QUY HOẠCH XÂY DỰNG XÃ NÔNG THÔN MỚI XÃ HUNG ĐẠO
 BẢN ĐỒ QUY HOẠCH TỔNG THỂ KHÔNG GIỚI HẠN KIẾN TRÚC TRUNG TÂM XÃ
 TỶ LỆ: 1/10000


VÙNG TRỒNG LÚA

ĐI THỊ TRẤN NƯỚC 2


VÙNG TRỒNG LÚA

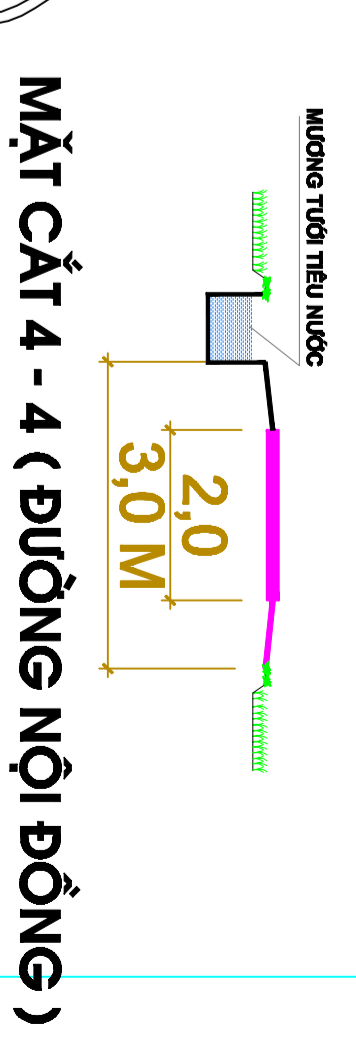


MẶT CẮT 4 - 4 (ĐƯỜNG NỘI ĐỒNG)

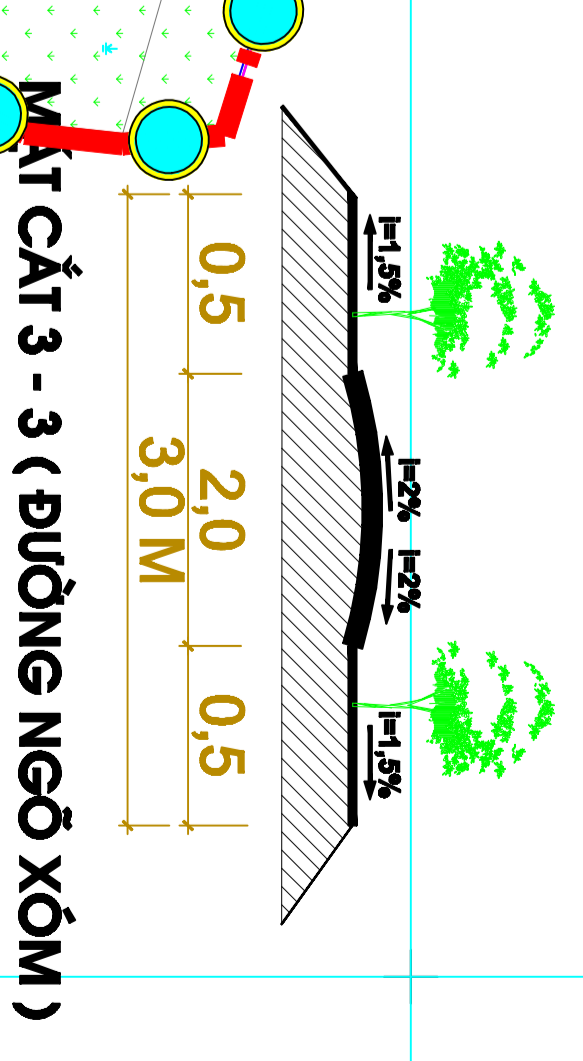



MẶT CẮT 3 - 3 (ĐƯỜNG NGO XÓM)

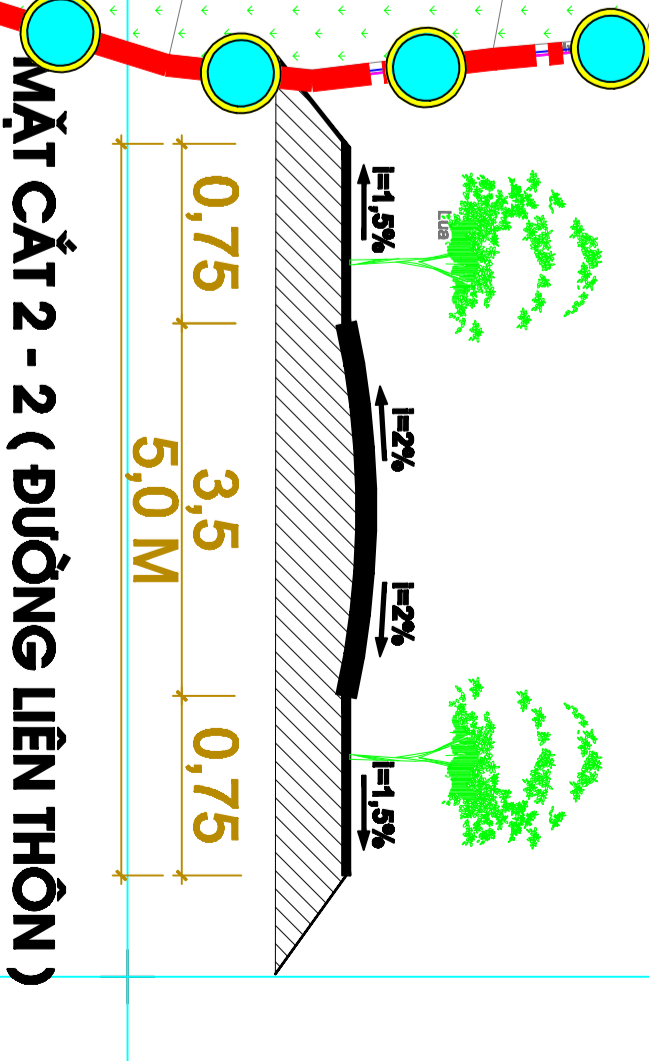

MẶT CẮT 2 - 2 (ĐƯỜNG LIÊN THÔN)

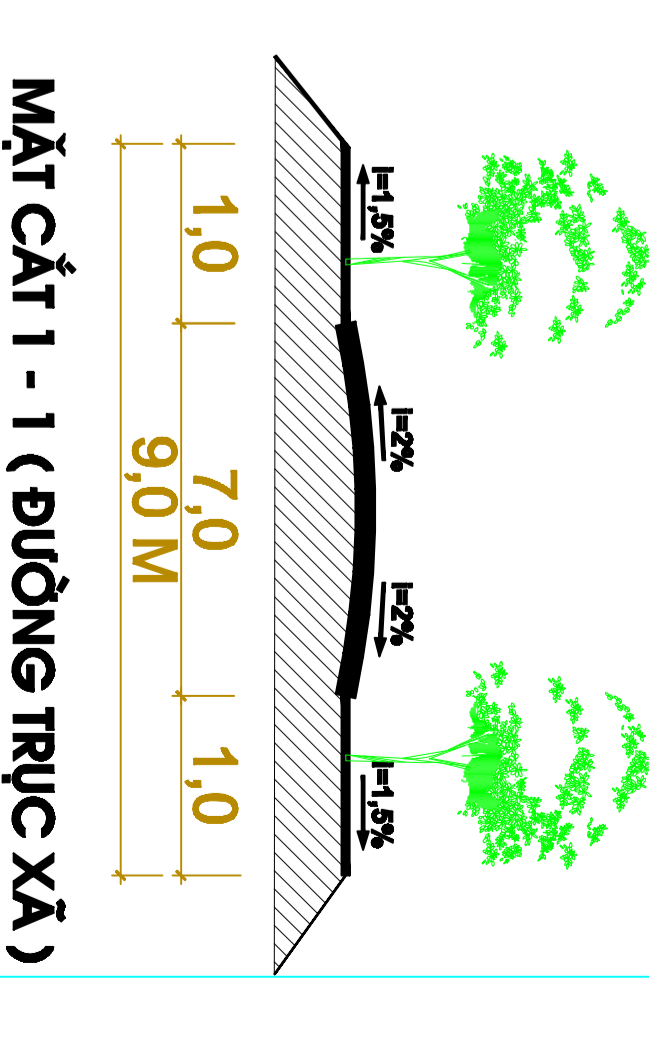


MẶT CẮT 1 - 1 (ĐƯỜNG TRỰC XÃ)

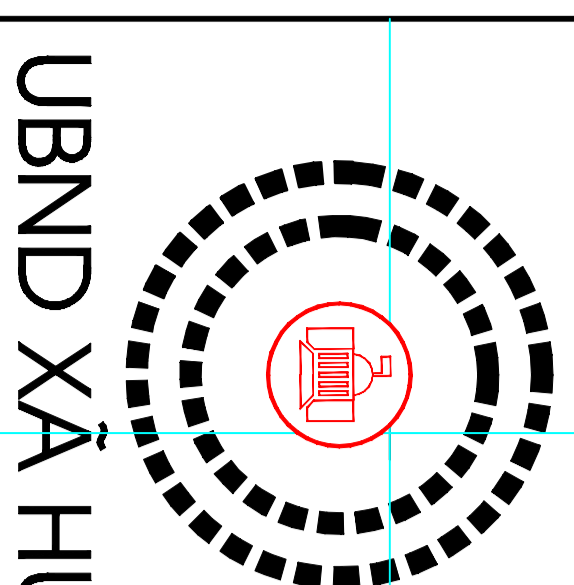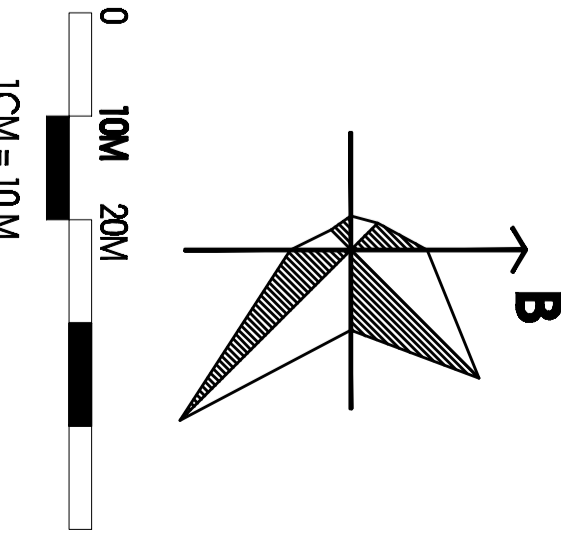

UBND XÃ HUNG ĐẠO HIỆN TRẠNG

VÙNG TRỒNG LÚA

ĐI VÀO ĐƯỜNG UBND XÃ CŨ

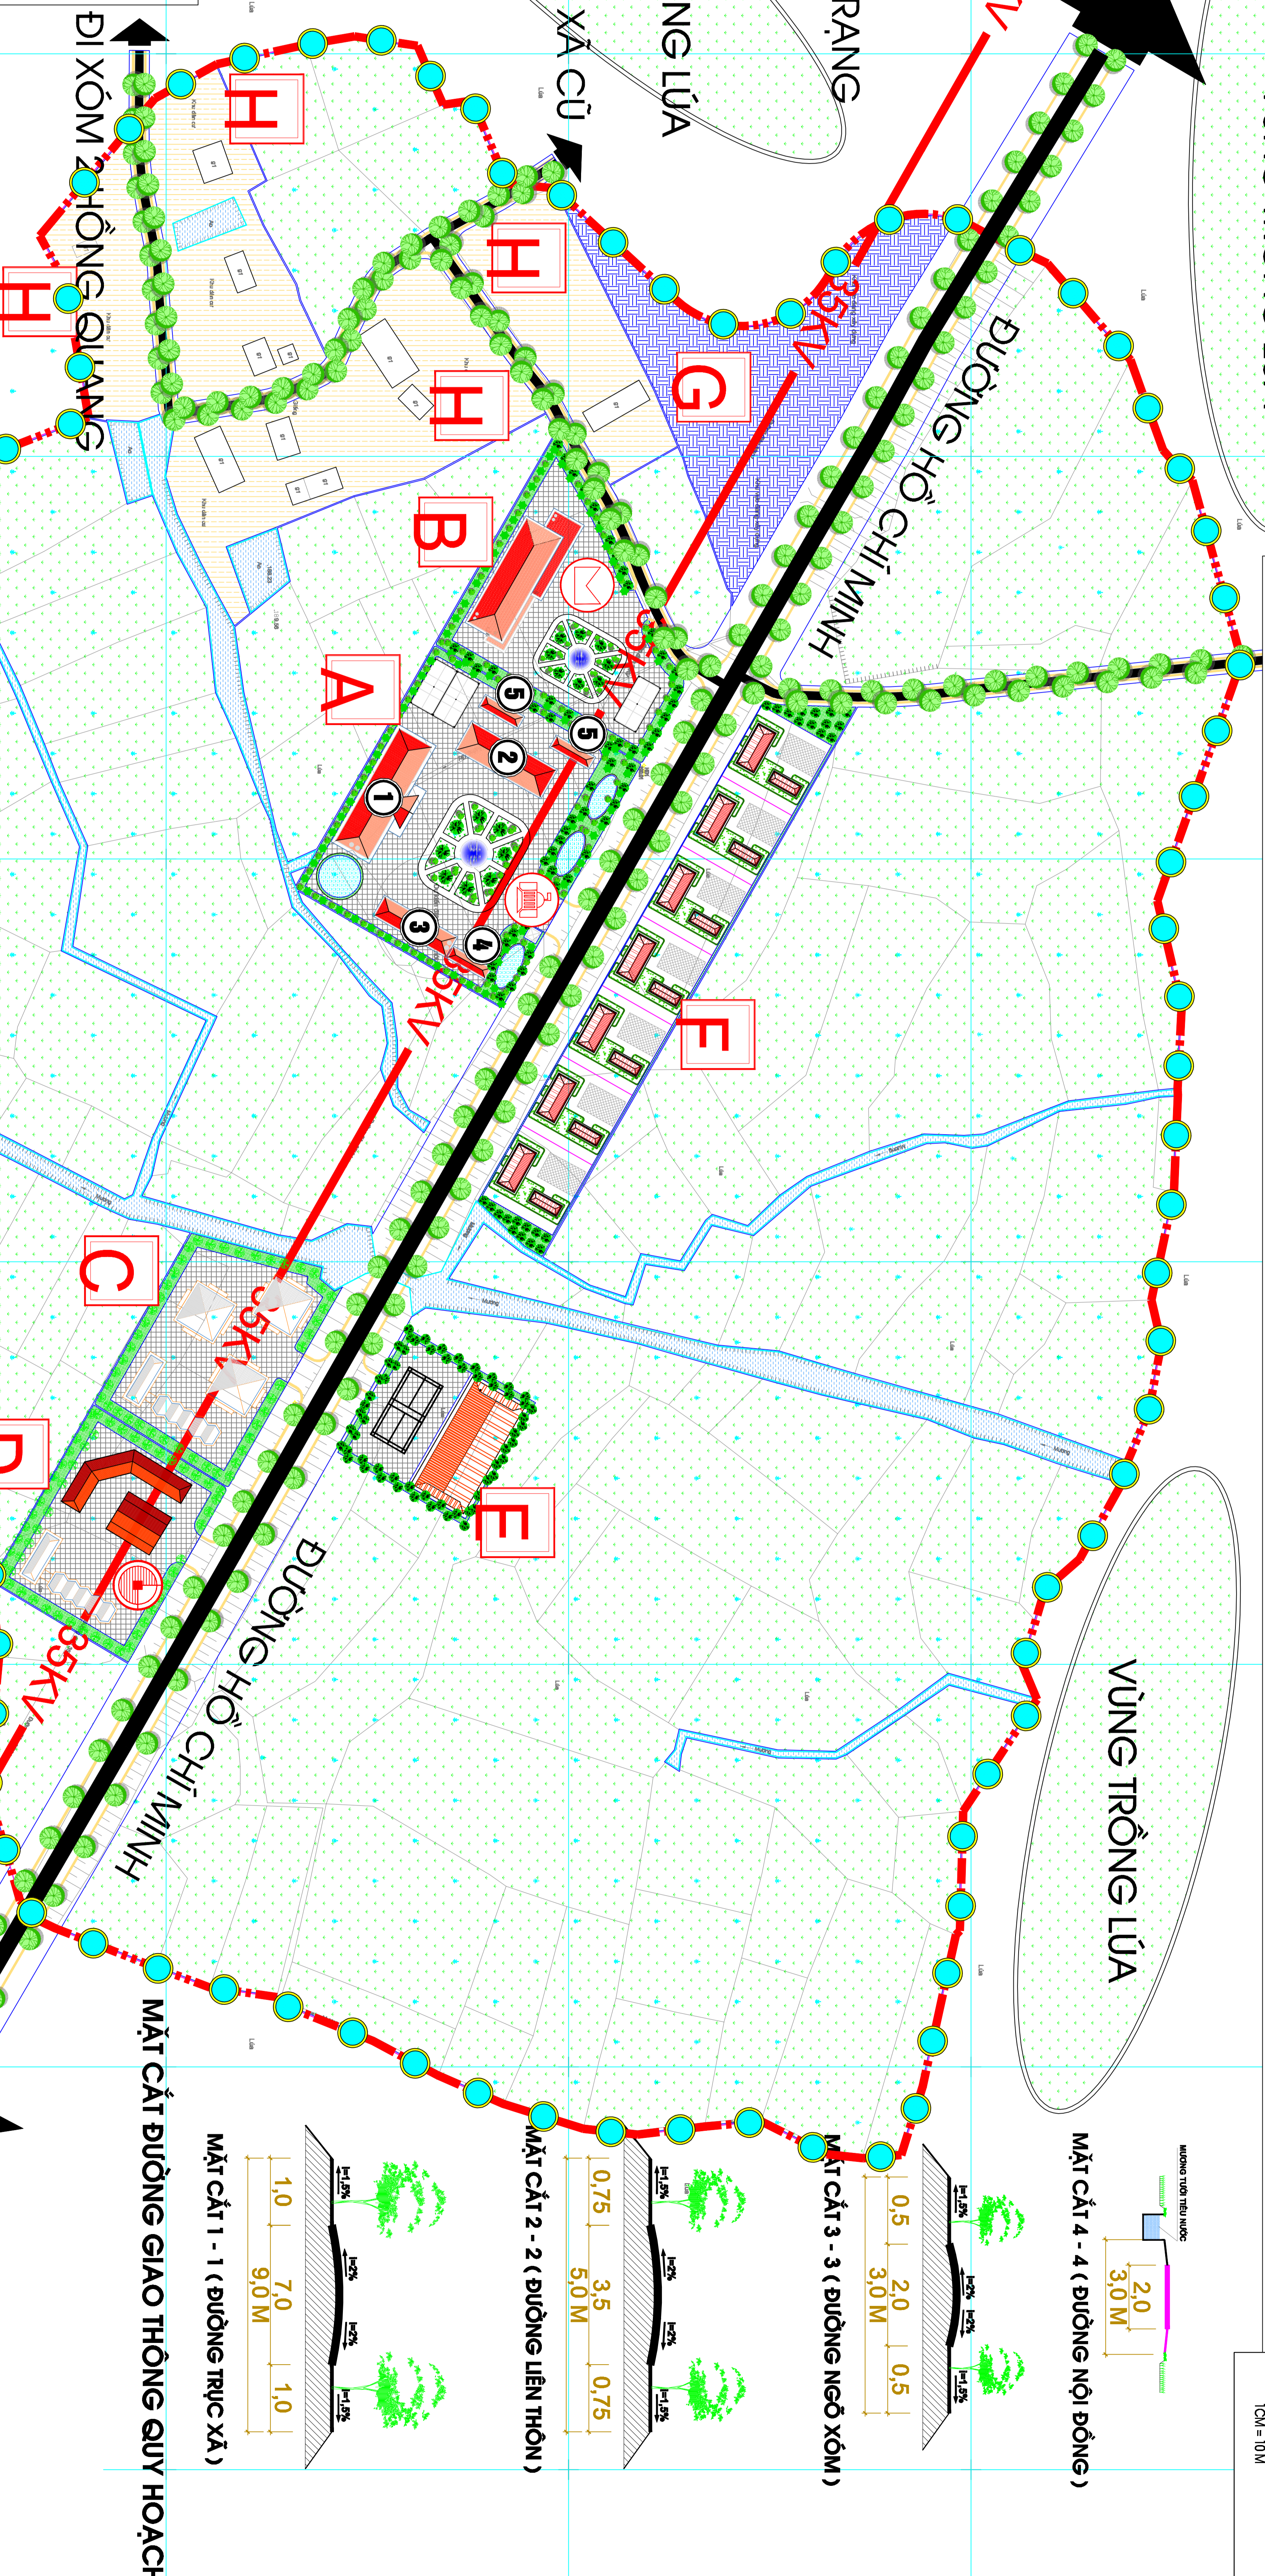

KÝ HIỆU:

- ĐẤT KHU VỰC ĐANG XÂY DỰNG
- ĐẤT TRỒNG LÚA
- ĐẤT DÀN CƯ HIỆN TRẠNG
- SÂN BÊ TÔNG
- ĐẤT MẶT NƯỚC
- ĐẤT TRỒNG CÂY AN QUẢ
- ĐẤT CƠ SỞ Y TẾ
- ĐẤT CƠ SỞ GIÁO DỤC
- ĐẤT CƠ SỞ VĂN HÓA
- ĐẤT CƠ QUAN HÀNH CHÍNH
- ĐẤT CÔNG TRÌNH DV THƯƠNG MẠI
- ĐẤT TRỒNG CÂY CÔNG NGHIỆP
- CẦU CÔNG GIỮA ĐƯỜNG
- ĐƯỜNG ĐNG CẤP NƯỚC HIỆN CÓ
- CHIẾU DÀI (M)-ĐƯỜNG KINH (MM)
- TRẠM BIẾN ÁP LƯỚI 35/0,4KV
- ĐƯỜNG DÂY 35KV
- RANH GIỚI KHU TRUNG TÂM
- ĐƯỜNG HỒ CHÍ MINH
- ĐƯỜNG TRỰC, LIÊN XÃ
- ĐƯỜNG THÔN, NGO XÓM
- TRUNG TÂM HÀNH CHÍNH XÃ
- TRUNG TÂM VĂN HÓA XÃ
- TRUNG TÂM HỒN HỢP, CHỢ

GHI CHÚ:

- KHUÔN VIÊN UBND XÃ HUNG ĐẠO (QH)
- TRỤ SỞ UBND XÃ
- NHÀ LÀM VIỆC CỦA CÁC BAN NGÀNH
- NHÀ KHÁCH
- NHÀ AN
- NHÀ ĐẾ XE
- KHUÔN VIÊN NHÀ VĂN HÓA XÃ (QH)
- HỆ THỐNG KHÁCH SẠN, NHÀ HÀNG (QH)
- HỆ THỐNG TRUNG TÂM DỊCH VỤ, SIÊU THỊ (QH)
- KHUÔN VIÊN TRỤ SỞ CÔNG AN XÃ (QH)
- KHU ĐÀN CƯ CHIA LỎ (QH)
- KHU VỰC ĐANG XÂY DỰNG
- KHU DÀN CƯ HIỆN TRẠNG