




QUY HOẠCH CHI TIẾT XÂY DỰNG TỶ LỆ 1/500

KHU DÂN CƯ ĐỨC HẠNH

XÃ ĐỨC LẬP HẠ - HUYỆN ĐỨC HÒA - TỈNH LONG AN

CĐT : CÔNG TY CỔ PHẦN ĐẦU TƯ VÀ KINH DOANH NHÀ PHÚC VINH

BẢN ĐỒ CHỈ GIỚI ĐƯỜNG ĐỎ, CHỈ GIỚI XÂY DỰNG VÀ
HÀNH LANG BẢO VỆ CÁC TUYẾN HẠ TẦNG KỸ THUẬT

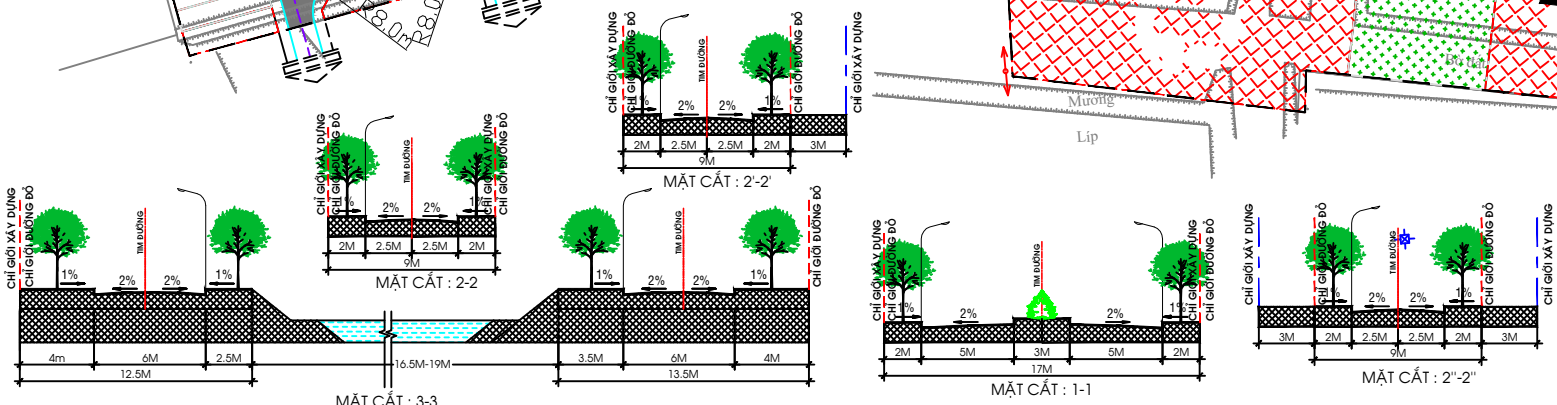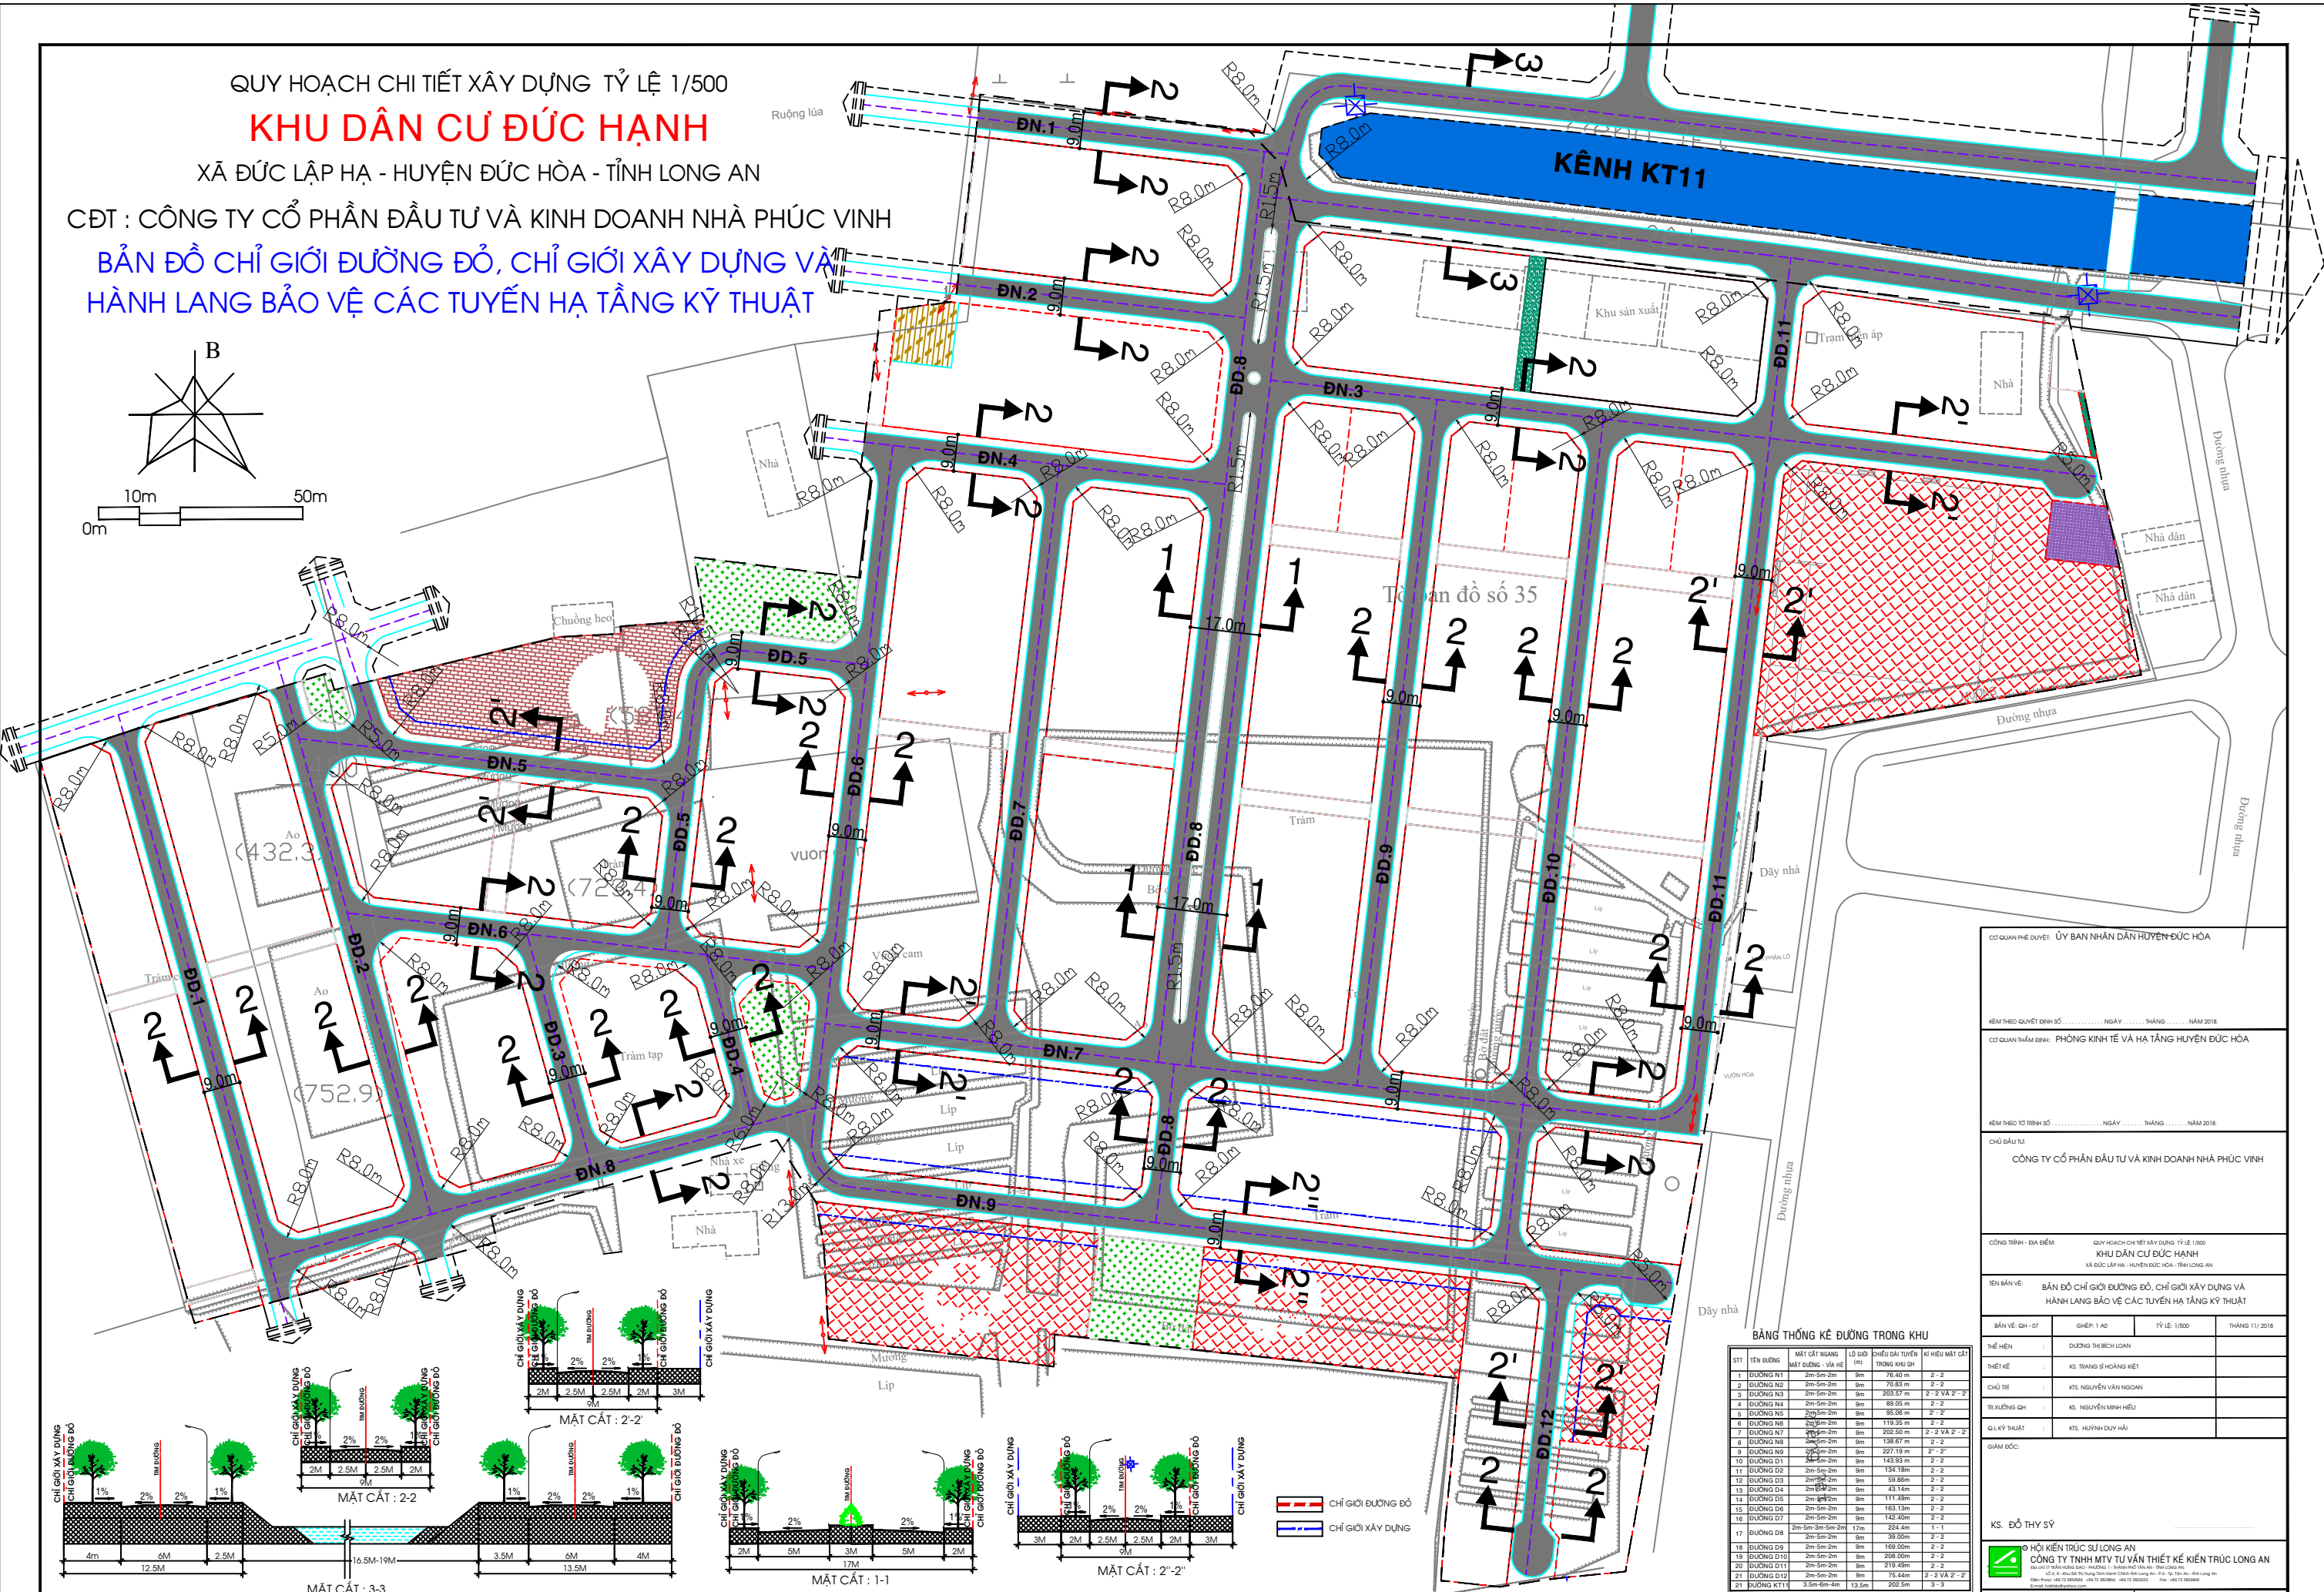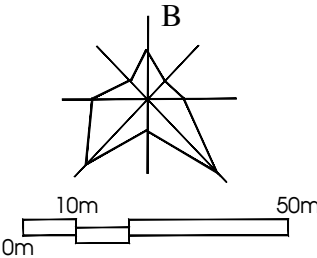

BẢNG THỐNG KÊ ĐƯỜNG TRONG KHU

STT	TÊN ĐƯỜNG	MẶT CẮT NGANG	LỖ GIỚI	CHIỀU DÀI TUYẾN	TRONG KHU	KI HƯỚNG MẶT CẮT
3	ĐƯỜNG N3	2m-5m-2m	9m	203.57 m	2-2 VÀ 2'-2'	
4	ĐƯỜNG N4	2m-5m-2m	9m	89.05 m	2-2	
5	ĐƯỜNG N5	2m-5m-2m	9m	95.05 m	2-2	
6	ĐƯỜNG N6	2m-5m-2m	9m	119.35 m	2-2	
7	ĐƯỜNG N7	2m-5m-2m	9m	202.50 m	2-2 VÀ 2'-2'	
8	ĐƯỜNG N8	2m-5m-2m	9m	138.87 m	2-2	
9	ĐƯỜNG N9	2m-5m-2m	9m	227.13 m	2'-2'	
10	ĐƯỜNG D1	2m-5m-2m	9m	143.83 m	2-2	
11	ĐƯỜNG D2	2m-5m-2m	9m	134.18 m	2-2	
12	ĐƯỜNG D3	2m-5m-2m	9m	89.86 m	2-2	
13	ĐƯỜNG D4	2m-5m-2m	9m	43.14 m	2-2	
14	ĐƯỜNG D5	2m-5m-2m	9m	111.49 m	2-2	
15	ĐƯỜNG D6	2m-5m-2m	9m	163.13 m	2-2	
16	ĐƯỜNG D7	2m-5m-2m	9m	142.00 m	2-2	
18	ĐƯỜNG D9	2m-5m-2m	9m	39.00 m	2-2	
19	ĐƯỜNG D10	2m-5m-2m	9m	169.00 m	2-2	
20	ĐƯỜNG D11	2m-5m-2m	9m	219.49 m	2-2	
21	ĐƯỜNG D12	2m-5m-2m	9m	75.44 m	2-2 VÀ 2'-2'	
22	ĐƯỜNG KT11	3.5m-6m-4m	13.5m	202.5m	3-3	

CƠ QUAN PHÊ DUYỆT: ỦY BAN NHÂN DÂN HUYỆN ĐỨC HÒA

KÈM THEO QUYẾT ĐỊNH SỐ NGÀY THÁNG NĂM 2018

CƠ QUAN THẨM ĐỊNH: PHÒNG KINH TẾ VÀ HẠ TẦNG HUYỆN ĐỨC HÒA

KÈM THEO Ý TRƯỞNG SỐ NGÀY THÁNG NĂM 2018

CHỦ ĐẦU TƯ:
CÔNG TY CỔ PHẦN ĐẦU TƯ VÀ KINH DOANH NHÀ PHÚC VINH

CÔNG TRÌNH - ĐỊA ĐIỂM:
QUY HOẠCH CHI TIẾT XÂY DỰNG TỶ LỆ 1/500
KHU DÂN CƯ ĐỨC HẠNH
XÃ ĐỨC LẬP HẠ - HUYỆN ĐỨC HÒA - TỈNH LONG AN

TÊN BẢN VẼ:
BẢN ĐỒ CHỈ GIỚI ĐƯỜNG ĐỎ, CHỈ GIỚI XÂY DỰNG VÀ
HÀNH LANG BẢO VỆ CÁC TUYẾN HẠ TẦNG KỸ THUẬT

BẢN VẼ: QH - 07

GHÉP: 1 A0

TỶ LỆ: 1/500

THÁNG 11/2018

THỂ HIỆN

THIẾT KẾ

CHỈ GIỚI

TRƯỞNG KH

QUẢN LÝ THIẾT

GIÁM ĐỐC

ĐƯỜNG THỊ BÍCH LỘC

KS. TRẦN SĨ HOÀNG KIỆT

KTS. NGUYỄN VĂN NGUYÊN

KS. NGUYỄN MINH HIẾU

KTS. HUỠNH DUY HẢI

KS. ĐỒ THY SỸ

HỘI KIẾN TRÚC SĨ LONG AN

CÔNG TY TNHH MTV TƯ VẤN THIẾT KẾ KIẾN TRÚC LONG AN






