



QUY HOẠCH CHI TIẾT XÂY DỰNG TỶ LỆ 1/500

KHU DÂN CƯ ĐỨC HẠNH

XÃ ĐỨC LẬP HẠ - HUYỆN ĐỨC HÒA - TỈNH LONG AN

CĐT : CÔNG TY CỔ PHẦN ĐẦU TƯ VÀ KINH DOANH NHÀ PHÚC VINH

BẢN ĐỒ CHUẨN BỊ KỸ THUẬT ĐẤT XÂY DỰNG VÀ THOÁT NƯỚC MƯA

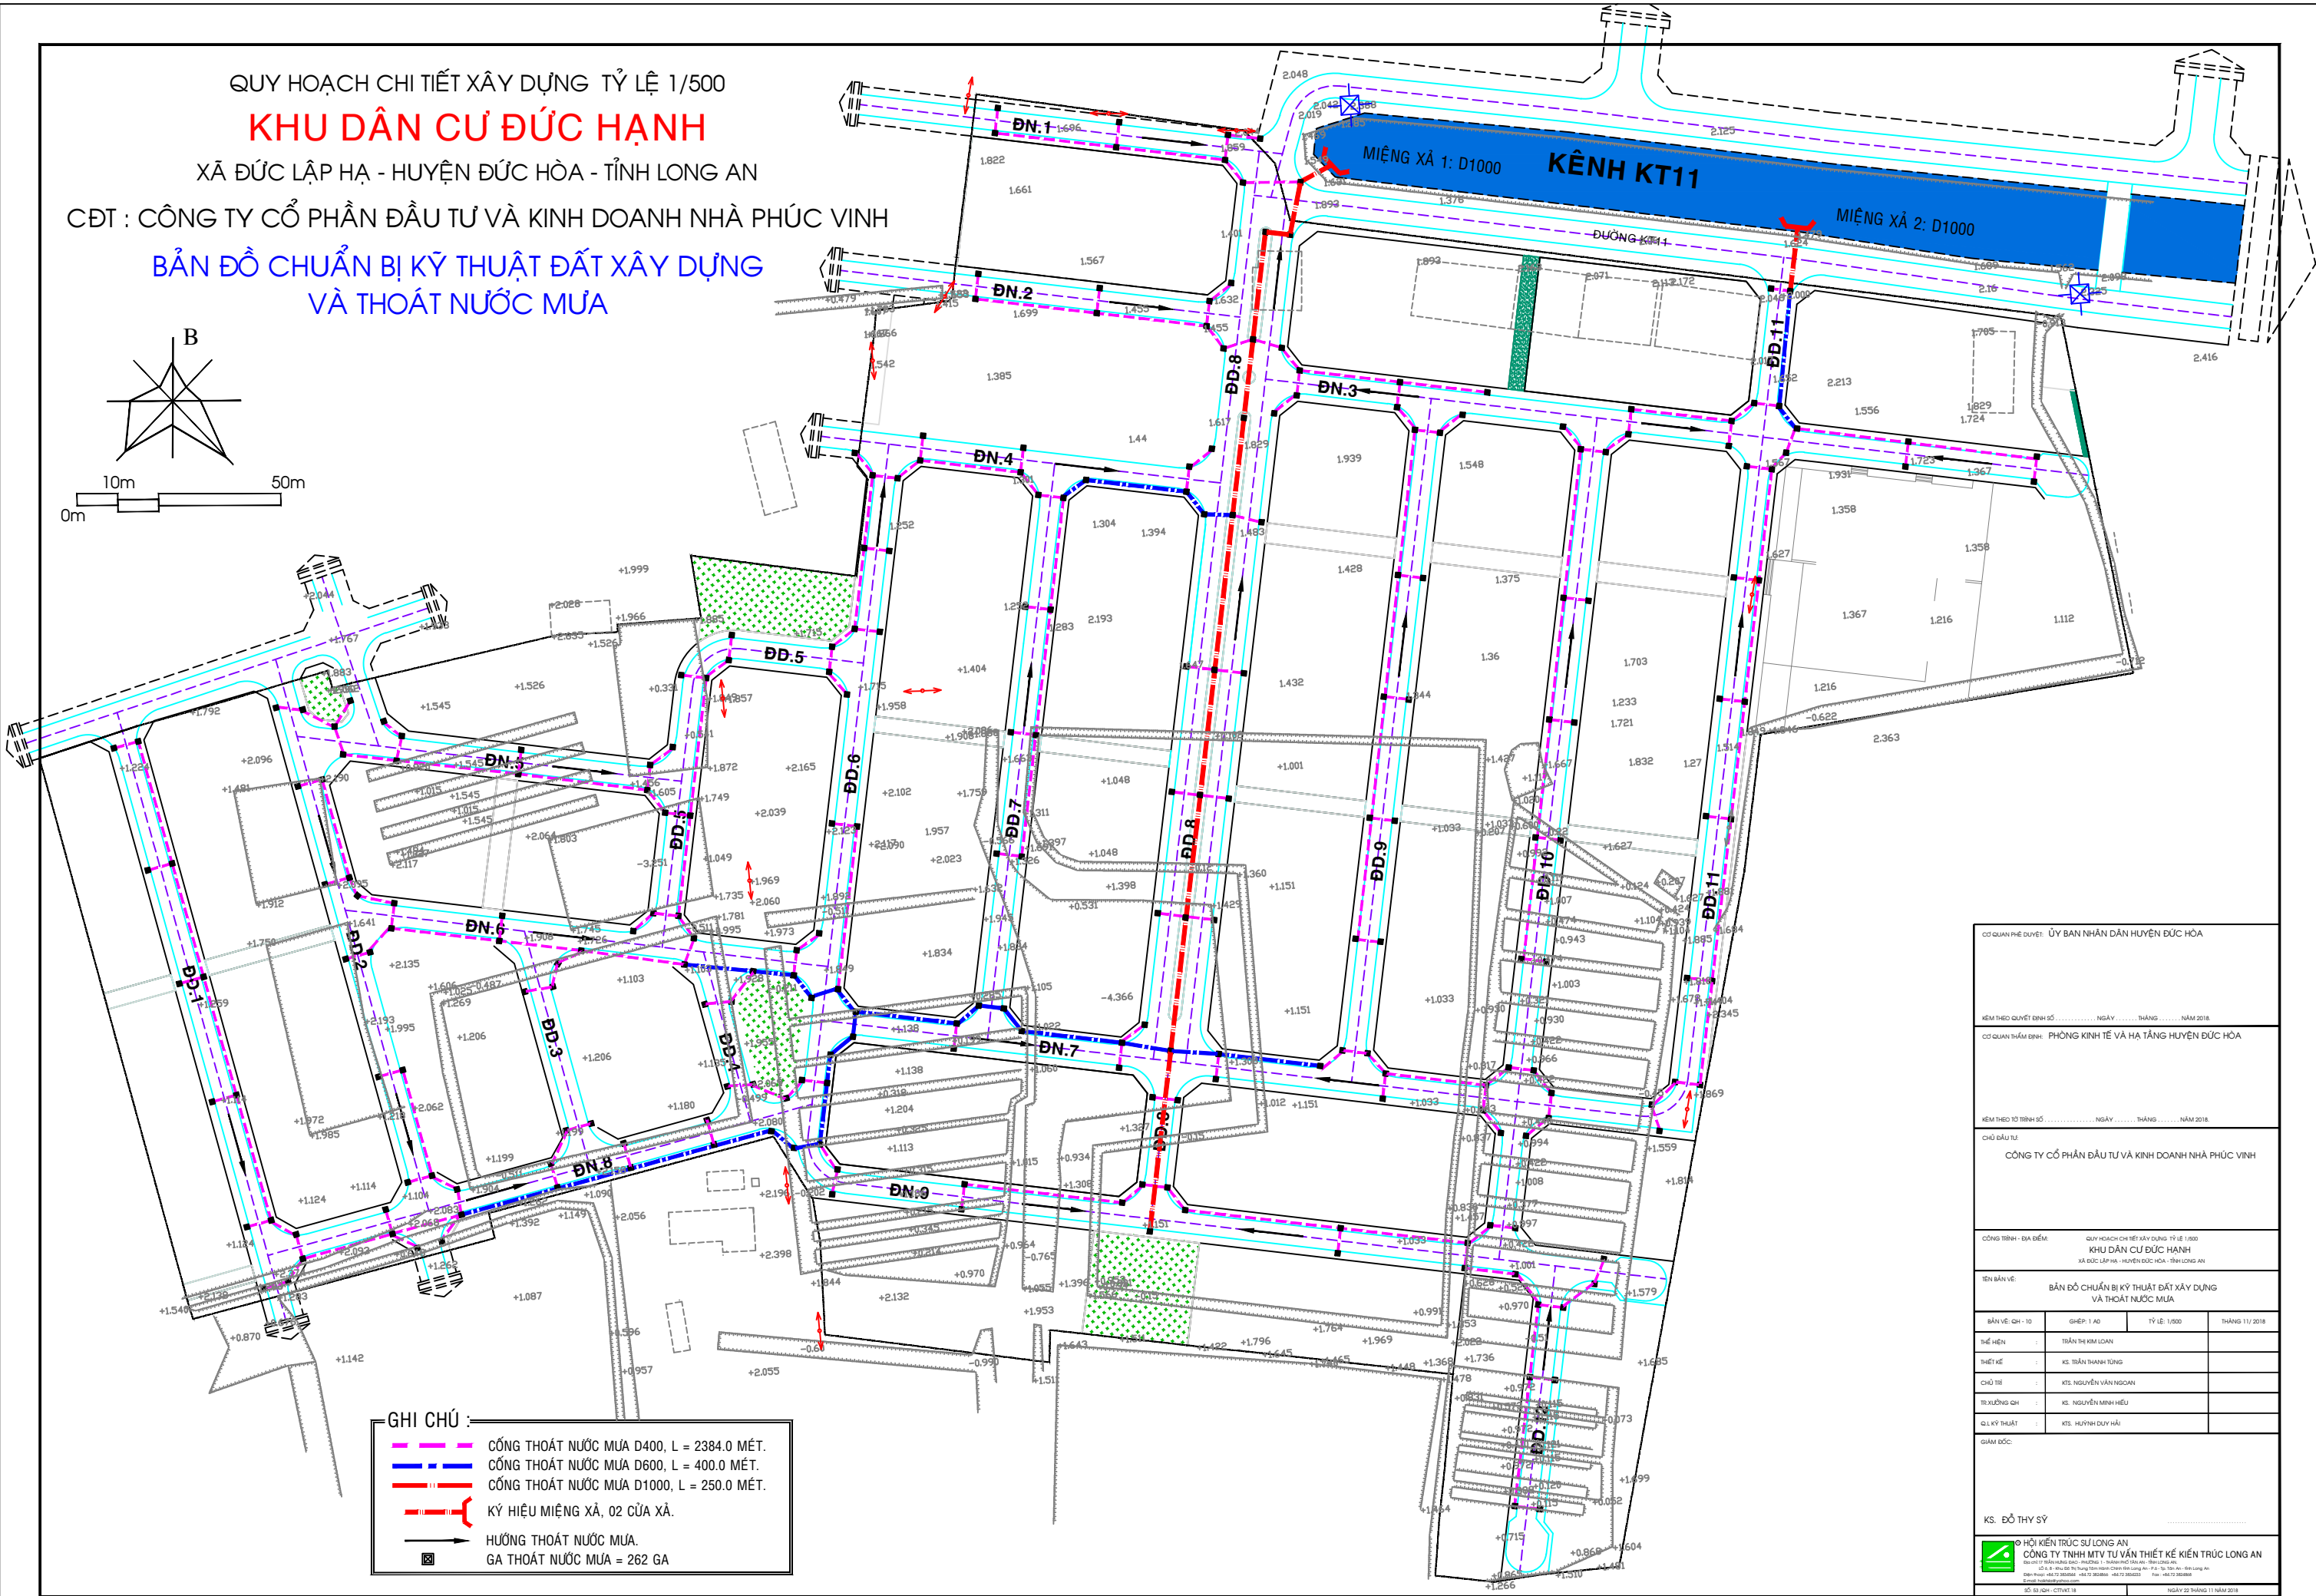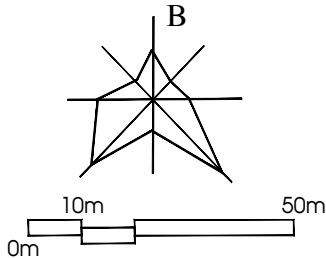

GHI CHÚ :

- CỐNG THOÁT NƯỚC MƯA D400, L = 2384.0 MÉT.
- CỐNG THOÁT NƯỚC MƯA D600, L = 400.0 MÉT.
- CỐNG THOÁT NƯỚC MƯA D1000, L = 250.0 MÉT.
- KÝ HIỆU MIỆNG XÃ, 02 CỬA XÃ.
- HƯỚNG THOÁT NƯỚC MƯA.
- GA THOÁT NƯỚC MƯA = 262 GA

CƠ QUAN PHÉ DUYỆT: ỦY BAN NHÂN DÂN HUYỆN ĐỨC HÒA			
KÈM THEO QUYẾT ĐỊNH SỐ: NGÀY: THÁNG: NĂM 2018			
CƠ QUAN THẨM ĐỊNH: PHÒNG KINH TẾ VÀ HẠ TẦNG HUYỆN ĐỨC HÒA			
KÈM THEO Ý TRÌNH SỐ: NGÀY: THÁNG: NĂM 2018			
CHỦ ĐẦU TƯ: CÔNG TY CỔ PHẦN ĐẦU TƯ VÀ KINH DOANH NHÀ PHÚC VINH			
CÔNG TRÌNH - ĐỊA ĐIỂM: QUY HOẠCH CHI TIẾT XÂY DỰNG TỶ LỆ 1/500 KHU DÂN CƯ ĐỨC HẠNH XÃ ĐỨC LẬP HẠ - HUYỆN ĐỨC HÒA - TỈNH LONG AN			
TÊN BẢN VẼ: BẢN ĐỒ CHUẨN BỊ KỸ THUẬT ĐẤT XÂY DỰNG VÀ THOÁT NƯỚC MƯA			
BẢN VẼ: QH - 10	GHÉP: 1 A0	TỶ LỆ: 1/500	THÁNG 11/2018
THỂ HIỆN	TRẦN THỊ KIM LOAN		
THIẾT KẾ	KTS. TRẦN THANH TÙNG		
CHỖ TRİ	KTS. NGUYỄN VĂN NGUYÊN		
TRƯỞNG QU	KTS. NGUYỄN MINH HIẾU		
QL KỸ THUẬT	KTS. HUỠNH DUY HẢI		
GIÁM ĐỐC			
K.S. ĐỒ THY SỸ			
CÔNG TY TNHH MTV TƯ VẤN THIẾT KẾ KIẾN TRÚC LONG AN Số 01/Tr. Nguyễn Văn Cội, Phường 3, Quận 10, TP. Hồ Chí Minh Điện thoại: 0903 780804 - 0903 780805 - 0903 780806 Fax: 0903 780808 Email: kientruc@longan.vn			
Số dự án: CTHH.18			
Ngày 22 Tháng 11 năm 2018			