


XÃ KHÁNH HƯNG - TỈNH TÂY NINH  
QUY HOẠCH TỔNG MẶT BẰNG ĐIỂM DÂN CƯ THẢI HÒA  
BẢN ĐỒ QUY HOẠCH CẤP ĐIỆN VÀ CHIẾU SÁNG

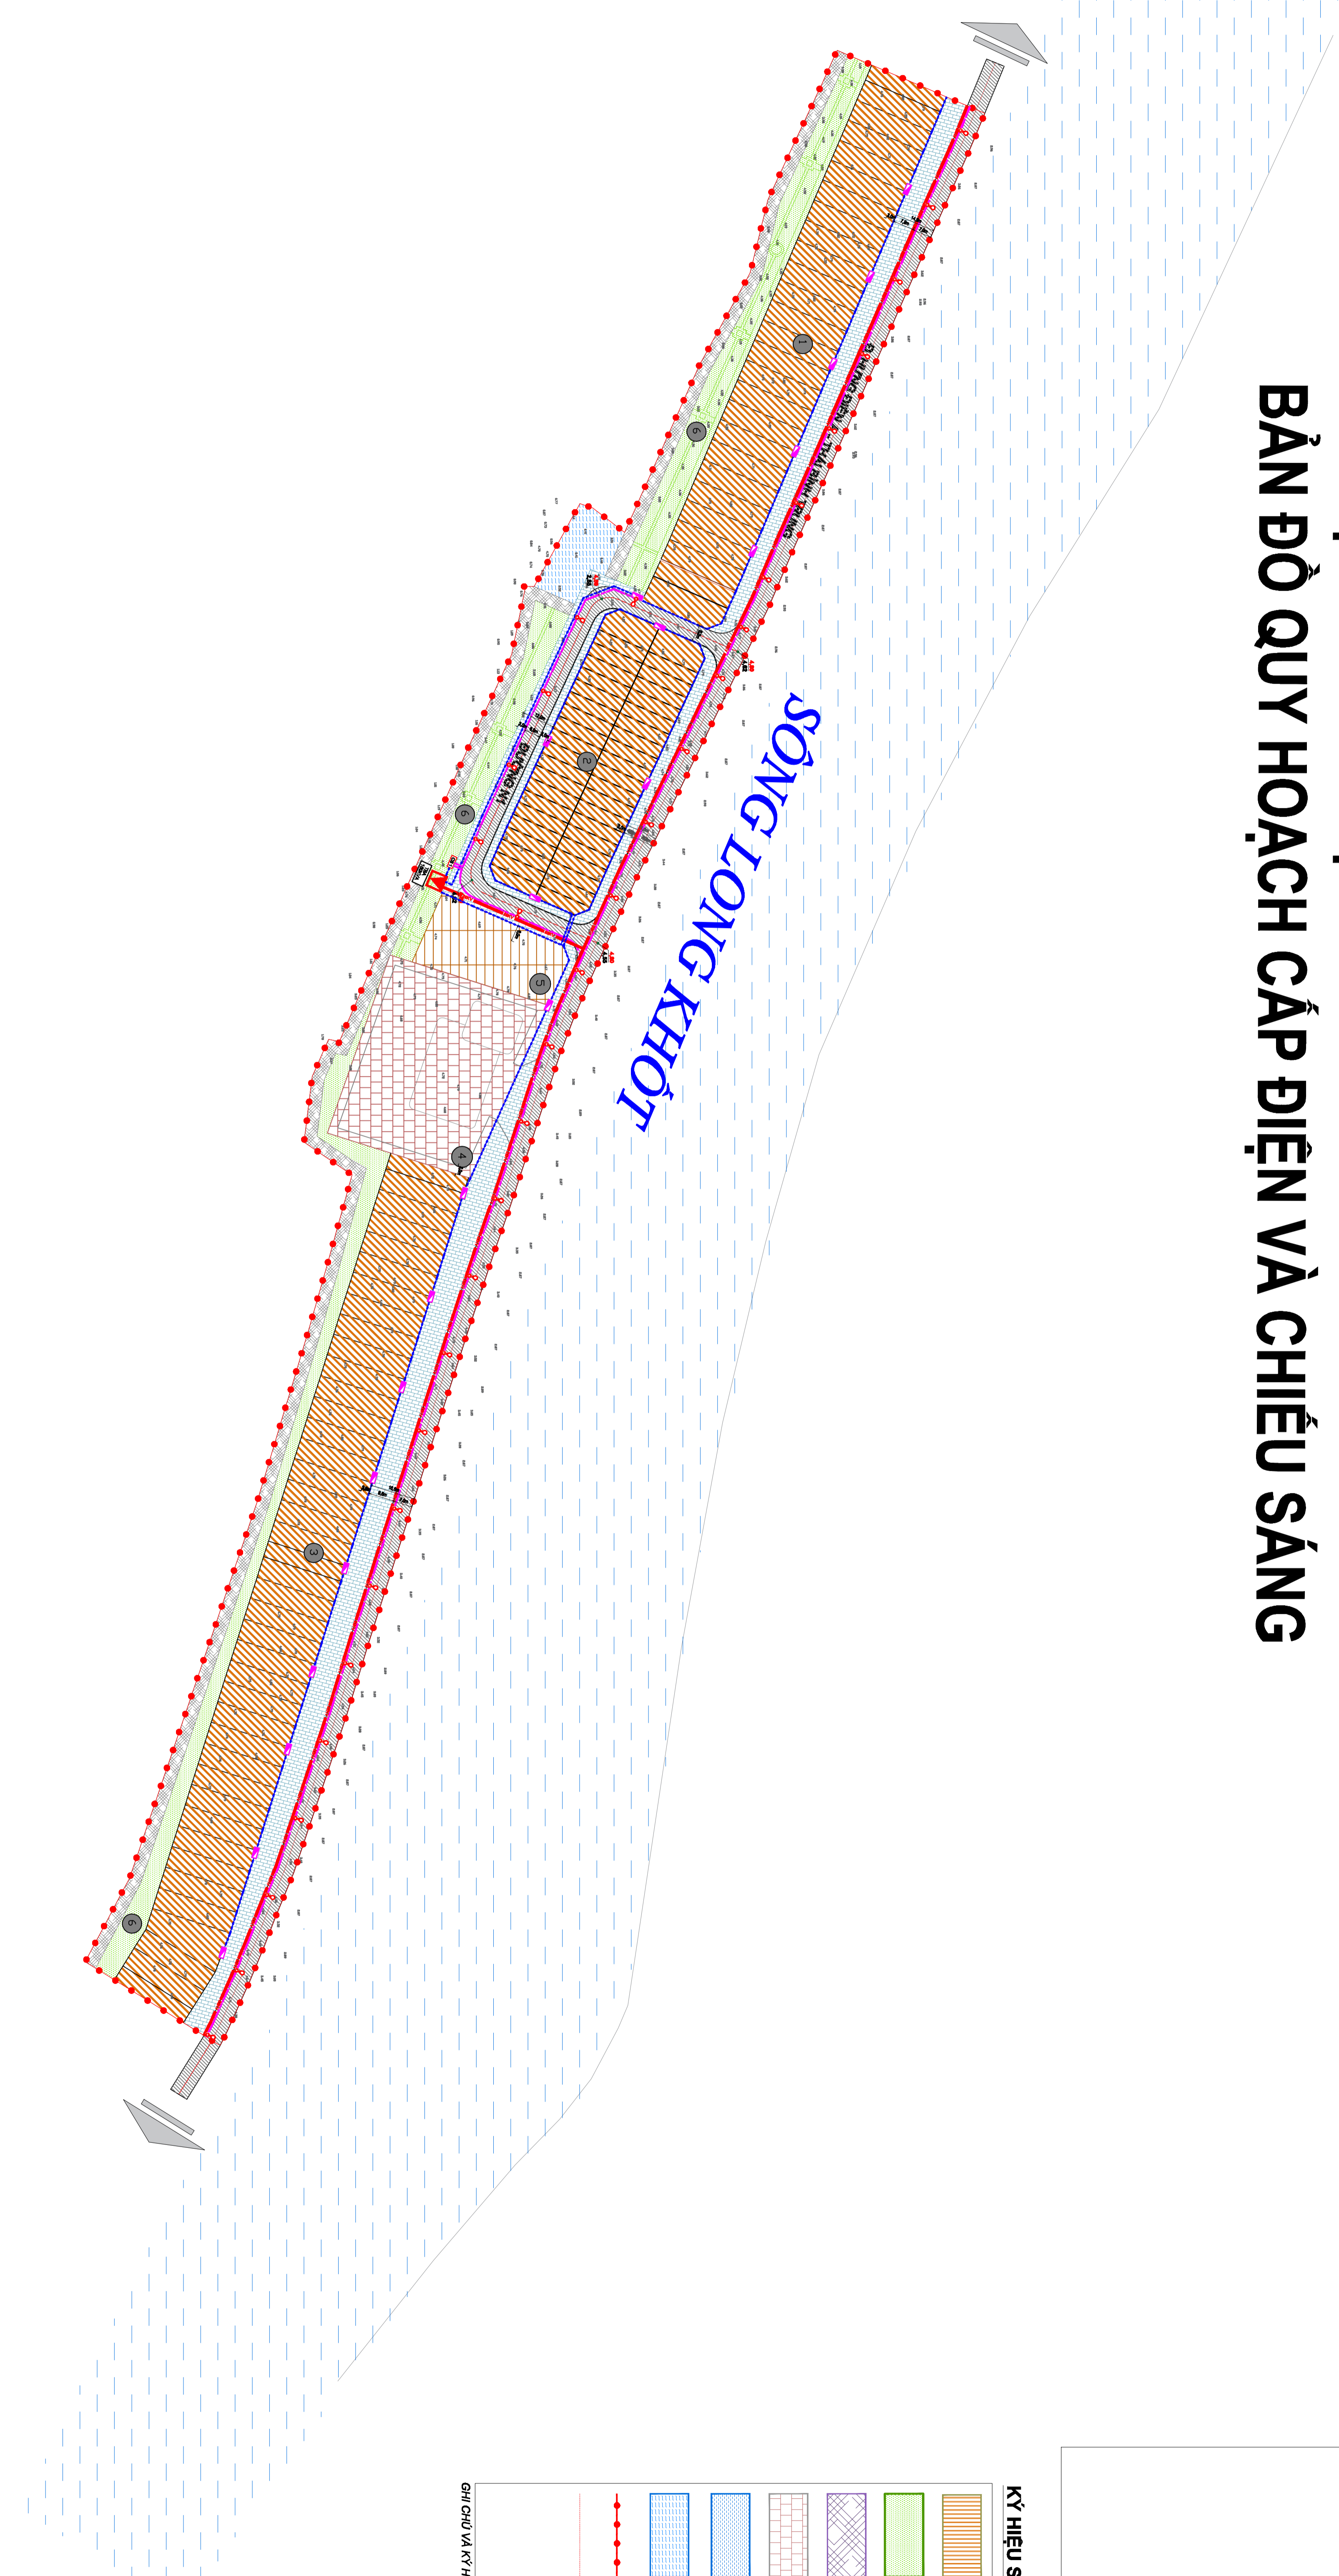

THUYẾT MINH TÓM TẮT:

1. NGUỒN ĐIỆN:

NGUỒN ĐIỆN LẤY TRẠM 110 KV/VA VINH HƯNG QUA DƯỜNG DÂY 22KV CHẠY DỌC THEO DƯỜNG BỜ BẮC SÔNG LONG KHỐT.

2. ĐỊNH HƯỚNG QUY HOẠCH:

2.1. MẠNG LƯỚI ĐIỆN

- TỰ TUYẾN DÂY 22KV TRÊN DƯỜNG BỜ BẮC SÔNG LONG KHỐT, KÉO TUYẾN DÂY TRUNG THỂ ĐẾN TRẠM HẠ BIÊN ÁP HẠ THỂ ĐI THEO MẠCH VÒNG, ĐƯỜNG RUMU TẠI CÁC VỊ TRÍ ĐẦU NƠI DÂY ĐIỆN.

- BỜ TRỊ TUYẾN CẤP HẠ THỂ 0,4V ĐI NGẦM, DỰ KIẾN XÂY DỌC CÁC TUYẾN DƯỜNG GIAO THÔNG TRONG KHU VỰC ĐAM BẢO CẢNH QUAN ĐỒ THỊ VÀ AN TOÀN MẠNG LƯỚI HẠ TẦNG KỸ THUẬT.

- MẠNG LƯỚI CẤP ĐIỆN DƯỠNG QUY HOẠCH THEO MẠNG VÒNG, VẠN HÀNH HỖ TẠI TỰ DỪNG.

- TỰ ĐIỆN PHẦN PHỐI ĐƯỢC BỜ TRỊ TRÊN VÀ HỀ, BÀN KINH PHỤC VỤ TỰ 30-35M.

2.2. MẠNG LƯỚI CHIẾU SÁNG:

- MẠNG ĐIỆN CHIẾU SÁNG 0,4KV LÀ MẠNG 3 PHA 4 LỖI CỎ TRUNG TÍNH ĐƯỢC NƠI ĐẤT TRỰC TIẾP, ĐỀ ĐÀM BẢO AN TOÀN VÀ MỸ QUAN CHO KHU VỰC. CÁC TUYẾN CHIẾU SÁNG ĐI NGẦM, LƯỚI TRONG ONG HDPE GẦN XỎAN D65MM.


- CÁC ĐÈN CHIẾU SÁNG TẠI CÁC VỊ TRÍ NÚT GIAO THÔNG ĐỀ ĐÀM BẢO ĐỘ SÁNG VÀ TÂM NHIN CHO CÁC PHƯƠNG TIỆN KHI THAM GIA GIAO THÔNG.

STT	Hạng mục	ĐVT	Định mức	Quy mô dân số (người)	Tổng nhu cầu (kW/ngày/đá m)	Cos F	Công suất biểu kiến (kVA)
1	Điện sinh hoạt	VV	150	450	67.50	0.9	75.00
2	Điện phục vụ công trình công cộng	%	> 15		13.50	0.9	15.00
3	Giao thông, Bãi xe	VV/m <sup>2</sup>	1		13.50	0.9	15.00
4	Chiếu sáng công viên, cây xanh	VV/m <sup>2</sup>	0.5		2.79	0.9	3.10
	Cộng				97.29	0.9	108.10
	Dự phòng	%	15		14.59	0.9	16.21
	TỔNG CỘNG				111.88	0.9	124.31

BẢNG TỔNG HỢP KHỐI LƯỢNG

Stt	Hạng mục	Khối lượng	Đơn vị
1	Cấp điện trung thể 22KV	822	m
2	Cấp điện hạ thể 0.4KV	1.140	m
3	Cấp điện chiếu sáng	970	m
4	Tủ điện	20	Tủ
5	Đèn chiếu sáng giao thông	34	Bộ

HƯỚNG BẮC

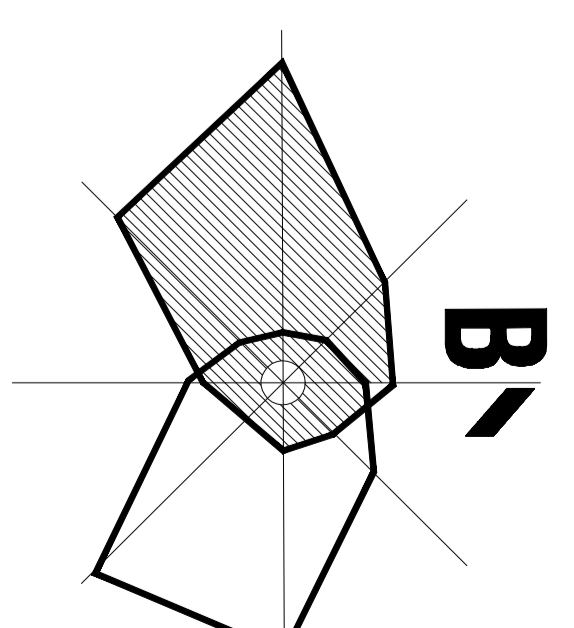

TỶ LỆ XÍCH 1:1000

KÝ HIỆU SỬ DỤNG ĐẤT

- ĐẤT Ồ
- ĐẤT CÂY XANH CÔNG CỘNG
- ĐẤT KÈ - MÀI TÁLUY
- ĐẤT TRƯỜNG TH - THCS THÁI TRÍ
- ĐẤT SÔNG NGỒI, KÊNH RẠCH, MẶT NƯỚC CHUYÊN DỤNG.
- ĐẤT HỒ SINH THÁI
- RẠNH QUY HOẠCH
- TÌM DƯỠNG

CHỦ THỊCH

- NHÓM NHÀ Ở LIÊN KÈ 1
- NHÓM NHÀ Ở LIÊN KÈ 2
- NHÓM NHÀ Ở LIÊN KÈ 3
- TRƯỜNG HỌC
- TRỤ SỞ
- CÔNG VIÊN

CƠ QUAN PHÉ DUYỆT  
ỦY BAN NHÂN DÂN XÃ KHÁNH HƯNG

CƠ QUAN THẨM ĐỊNH  
PHÒNG KINH TẾ XÃ KHÁNH HƯNG

CƠ QUAN TỔ CHỨC LẬP QUY HOẠCH  
ỦY BAN NHÂN DÂN XÃ KHÁNH HƯNG

CÔNG TRÌNH - ĐỊA ĐIỂM  
QUY HOẠCH TỔNG MẶT BẰNG ĐIỂM DÂN CƯ THẢI HÒA

TÊN BẢN VẼ  
BẢN BỐ QUY HOẠCH CẤP ĐIỆN VÀ CHIẾU SÁNG

BẢN VẼ/CHỖ	CHIẾP 1 X 0	TỶ LỆ: 1/500	NGÀY: 11/2025
THIẾT KẾ	KS. NGUYỄN LÊ QUỐC DƯƠNG		
CHỦ TRÌ	KS. BÙI VĂN KHÁNH		
CHỦ NHIỆM	KTS. DƯƠNG ĐÌNH KHÁNH		
QU. KỸ THUẬT	THS. KTS. HUỠNH NGUYỄN TỬ NHÌ		

LE THIÊN DƯƠNG

CÔNG TY CỔ PHẦN TƯ VẤN VÀ ĐẦU TƯ VINH THỊNH  
ĐỊA CHỈ: SỐ 04 QUANG PHƯỚC SỐ 36, PHƯỜNG QUANG PHƯỚC, QUẬN HOÀNG MÃI, TP. HÀ NỘI  
TEL: 0982.826.817  
WWW.VINHTHINHTHUYENHOC.COM

THI CÔNG THIẾT KẾ: CÔNG TY CỔ PHẦN TƯ VẤN VÀ ĐẦU TƯ VINH THỊNH  
TÊN BẢN VẼ: BẢN BỐ QUY HOẠCH CẤP ĐIỆN VÀ CHIẾU SÁNG 2025