XÃ KHÁNH HƯNG - TỈNH TÂY NINH

QUY HOẠCH TỔNG MẶT BẰNG ĐIỂM DÂN CƯ THÁI HÒA

BẢN ĐỒ QUY HOẠCH HỆ THỐNG THOÁT NƯỚC THẢI VÀ QUẢN LÝ CHẤT THẢI RẮN

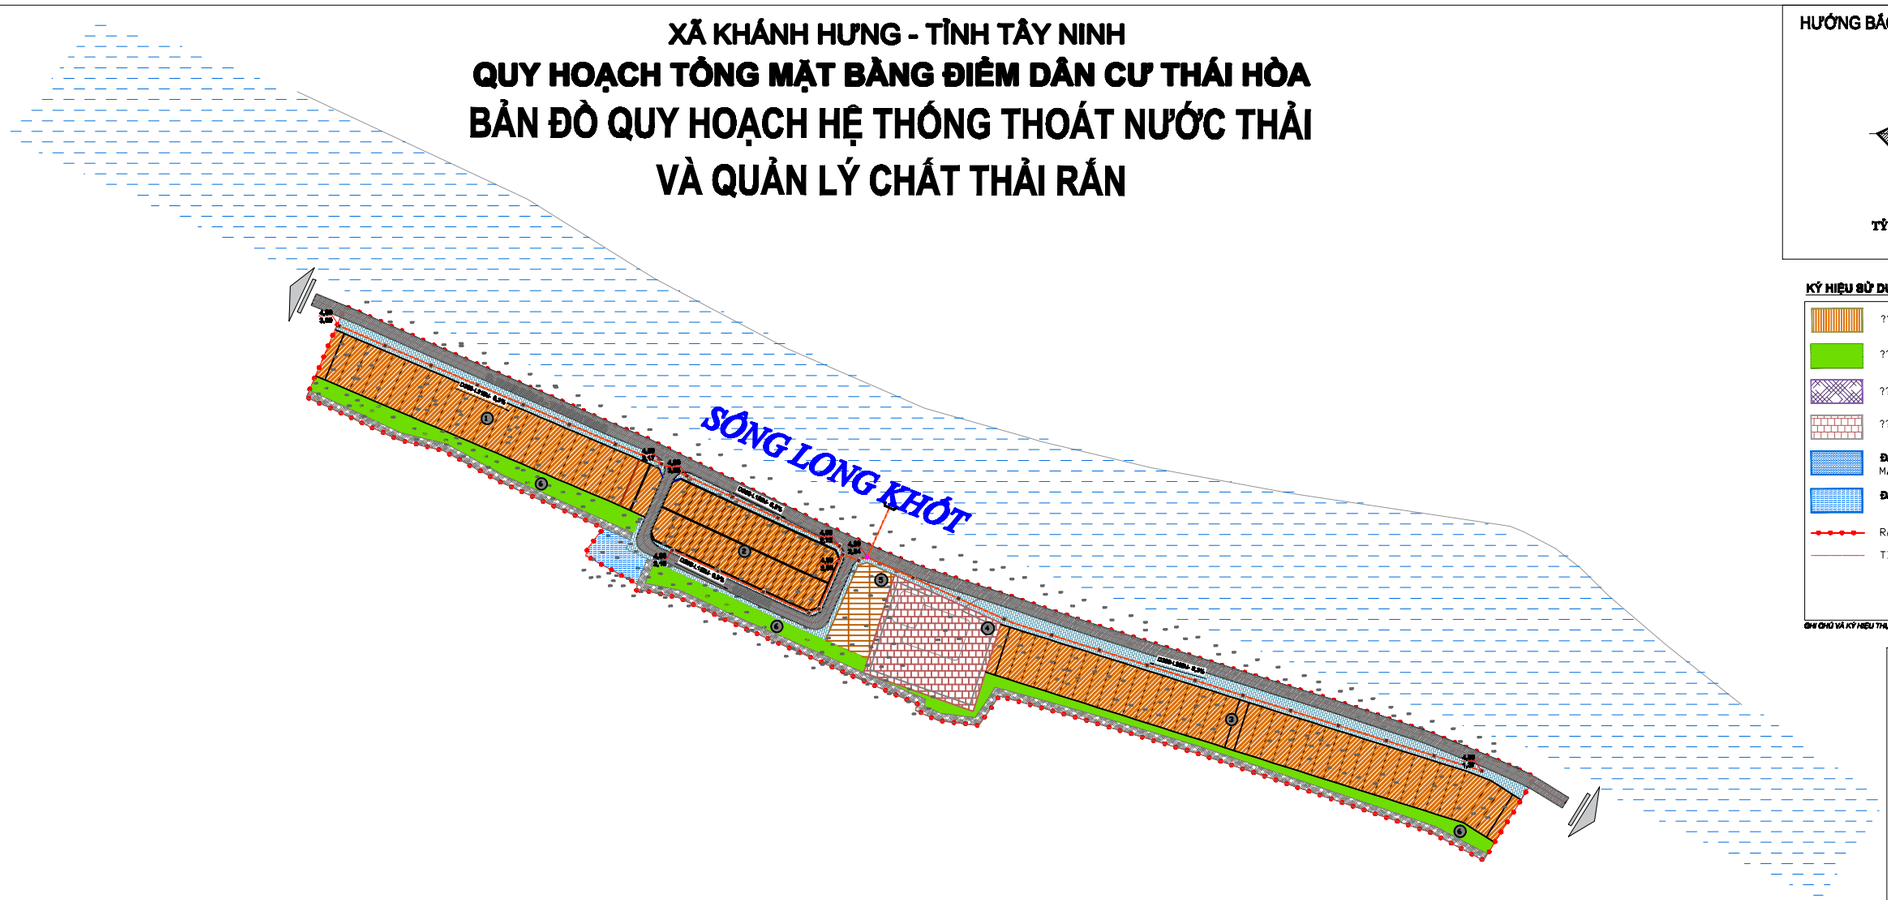

HƯỚNG BẮC

TỶ LỆ XÍCH 1CM 0M 10M 20M 40M

KÝ HIỆU SỬ DỤNG ĐẤT

- ??T ?
- ??T CÂY XANH CÔNG C?NG
- ??T KÈ - MÁI TALUY
- ??T TR??NG TH - THCS THÁI TR?
- ĐẤT SÔNG NGÒI, KÊNH RẠCH, MẶT NƯỚC CHUYÊN DÙNG.
- ĐẤT HỒ SINH THÁI
- RANH QUY HO?CH
- TIM ???NG

GHI CHÚ VÀ KÝ HIỆU THỰC HIỆN THEO THÔNG TƯ 16/2006/TT-BXD

CHÚ THÍCH

1. NHÓM NHÀ Ở LIÊN KẾ 1
2. NHÓM NHÀ Ở LIÊN KẾ 2
3. NHÓM NHÀ Ở LIÊN KẾ 3
4. TRƯỜNG HỌC
5. TRỤ SỞ
6. CÔNG VIÊN

BẢNG NHU CẦU NƯỚC THẢI

STT	Hạng mục	ĐVT	Định mức	Quy mô	Tổng nhu cầu (m3/ngày.đêm)
1	Nhu cầu nước sinh hoạt	m3	80% cấp nước sinh hoạt	27.00	21.6
2	Nước phục vụ công trình công cộng	m3	80% cấp nước	4.05	3.2
3	Nước thải	%	15	Tối thiểu 80% nước cấp	19.9
	TỔNG CỘNG				**20.0**

BẢNG TỔNG HỢP KHỐI LƯỢNG

Stt	Hạng mục	Khối lượng	Đơn vị
1	Cống D200	720	m
2	Cống D300	165	m
3	Giếng kỹ thuật	33	Cái
4	Hố thăm quan trắc	1	Cái

KÝ HIỆU:

- 2,20 / 2,20 — CAO ĐỘ NỀN THIẾT KẾ (m) / CAO ĐỘ NỀN HIỆN HỮU (m)
- CÔNG THOÁT NƯỚC THẢI XÂY DỰNG MỚI
- CÔNG THOÁT NƯỚC THẢI CÓ ÁP
- CHIỀU NƯỚC CHẢY
- D - L - I — ĐƯỜNG KÍNH (mm) - CHIỀU DÀI (m) - ĐỘ DỐC CỐNG (‰)
- GIẾNG KỸ THUẬT
- HỐ THĂM QUAN TRẮC CHẤT LƯỢNG NƯỚC THẢI
- 4,00 / 2,40 — CAO ĐỘ MẶT ĐẤT (m) / CAO ĐỘ ĐÁY CỐNG (m)

CƠ QUAN PHÊ DUYỆT
ỦY BAN NHÂN DÂN XÃ KHÁNH HƯNG

CƠ QUAN THẨM ĐỊNH
PHÒNG KINH TẾ XÃ KHÁNH HƯNG

CƠ QUAN TỔ CHỨC LẬP QUY HOẠCH
ỦY BAN NHÂN DÂN XÃ KHÁNH HƯNG

CÔNG TRÌNH - ĐỊA ĐIỂM:
XÃ KHÁNH HƯNG - TỈNH TÂY NINH
QUY HOẠCH TỔNG MẶT BẰNG ĐIỂM DÂN CƯ THÁI HÒA

TÊN BẢN VẼ:
BẢN ĐỒ QUY HOẠCH HỆ THỐNG THOÁT NƯỚC THẢI VÀ QUẢN LÝ CHẤT THẢI RẮN

BẢN VẼ: GH-07	GHÉP: 1 X A0	TỶ LỆ: 1/500	NGÀY: .../.../2026
THIẾT KẾ	KS. NGUYỄN LÊ QUỐC DŨNG		
CHỦ TRÌ	TNS.KS. PHẠM MINH CHÂU		
CHỦ NHIỆM	KTS. DƯƠNG ĐÌNH KHÁNH		
QL. KỸ THUẬT	TNS. KTS. HỨNH NGUYỄN TÚ NHI		

GIÁM ĐỐC:

LÊ TIẾN DŨNG

CÔNG TY CỔ PHẦN TƯ VẤN VÀ ĐẦU TƯ VĨNH THỊNH
ĐỊA CHỈ : VĨNH HƯNG 03, PHƯỜNG HIỆP BÌNH, TP. HỒ CHÍ MINH
TEL : 0918.466.177 EMAIL : vinhthinh2006@gmail.com

TÊN DỰ ÁN : QUY HOẠCH TỔNG MẶT BẰNG ĐIỂM DÂN CƯ THÁI HÒA
TÊN BẢN VẼ : BẢN ĐỒ QUY HOẠCH HỆ THỐNG THOÁT NƯỚC THẢI VÀ QUẢN LÝ CHẤT THẢI RẮN _GH-07