XÃ KHÁNH HƯNG - TỈNH TÂY NINH

QUY HOẠCH TỔNG MẶT BẰNG ĐIỂM DÂN CƯ THÁI TRỊ

BẢN ĐỒ QUY HOẠCH HỆ THỐNG CÔNG TRÌNH GIAO THÔNG, CHỈ GIỚI ĐƯỜNG ĐỎ, CHỈ GIỚI XÂY DỰNG

BẢNG THỐNG KÊ GIAO THÔNG

STT	TÊN ĐƯỜNG	GIỚI HẠN		CHIỀU DÀI (m)	LỘ GIỚI (m)	KÍCH THƯỚC (m)			KHOẢNG LÙI		KÝ HIỆU
		TỪ...	ĐẾN...			HÈ TRÁI	LÒNG ĐƯỜNG	HÈ PHẢI	HÈ TRÁI	HÈ PHẢI	
I	CẤP NỘI BỘ - ĐƯỜNG PHÂN KHU VỰC										
1	Đường số 2	Ranh phía Tây, trạm y tế xã.	Ranh phía Đông, Đường số 7.	105	11,30	3,30	5,00	3,00	0,00	3,00	1-1
2	Đường số 5	Ranh phía Tây, đất nông nghiệp.	Ranh phía Đông, đất nông nghiệp.	342	11,00	3,00	5,00	3,00	0,00	0,00	2-2

BẢNG TỌA ĐỘ NÚT GIAO

STT	X	Y
N1	506465.9062	1208722.6625
N2	506474.6629	1208728.3242
N3	506577.1065	1208794.5608
N4	506618.3178	1208820.0873

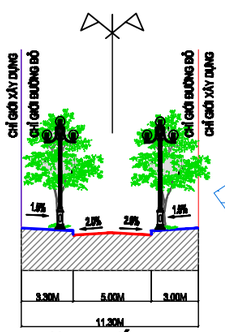

MẶT CẮT 1-1

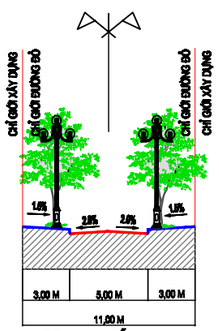

MẶT CẮT 2-2

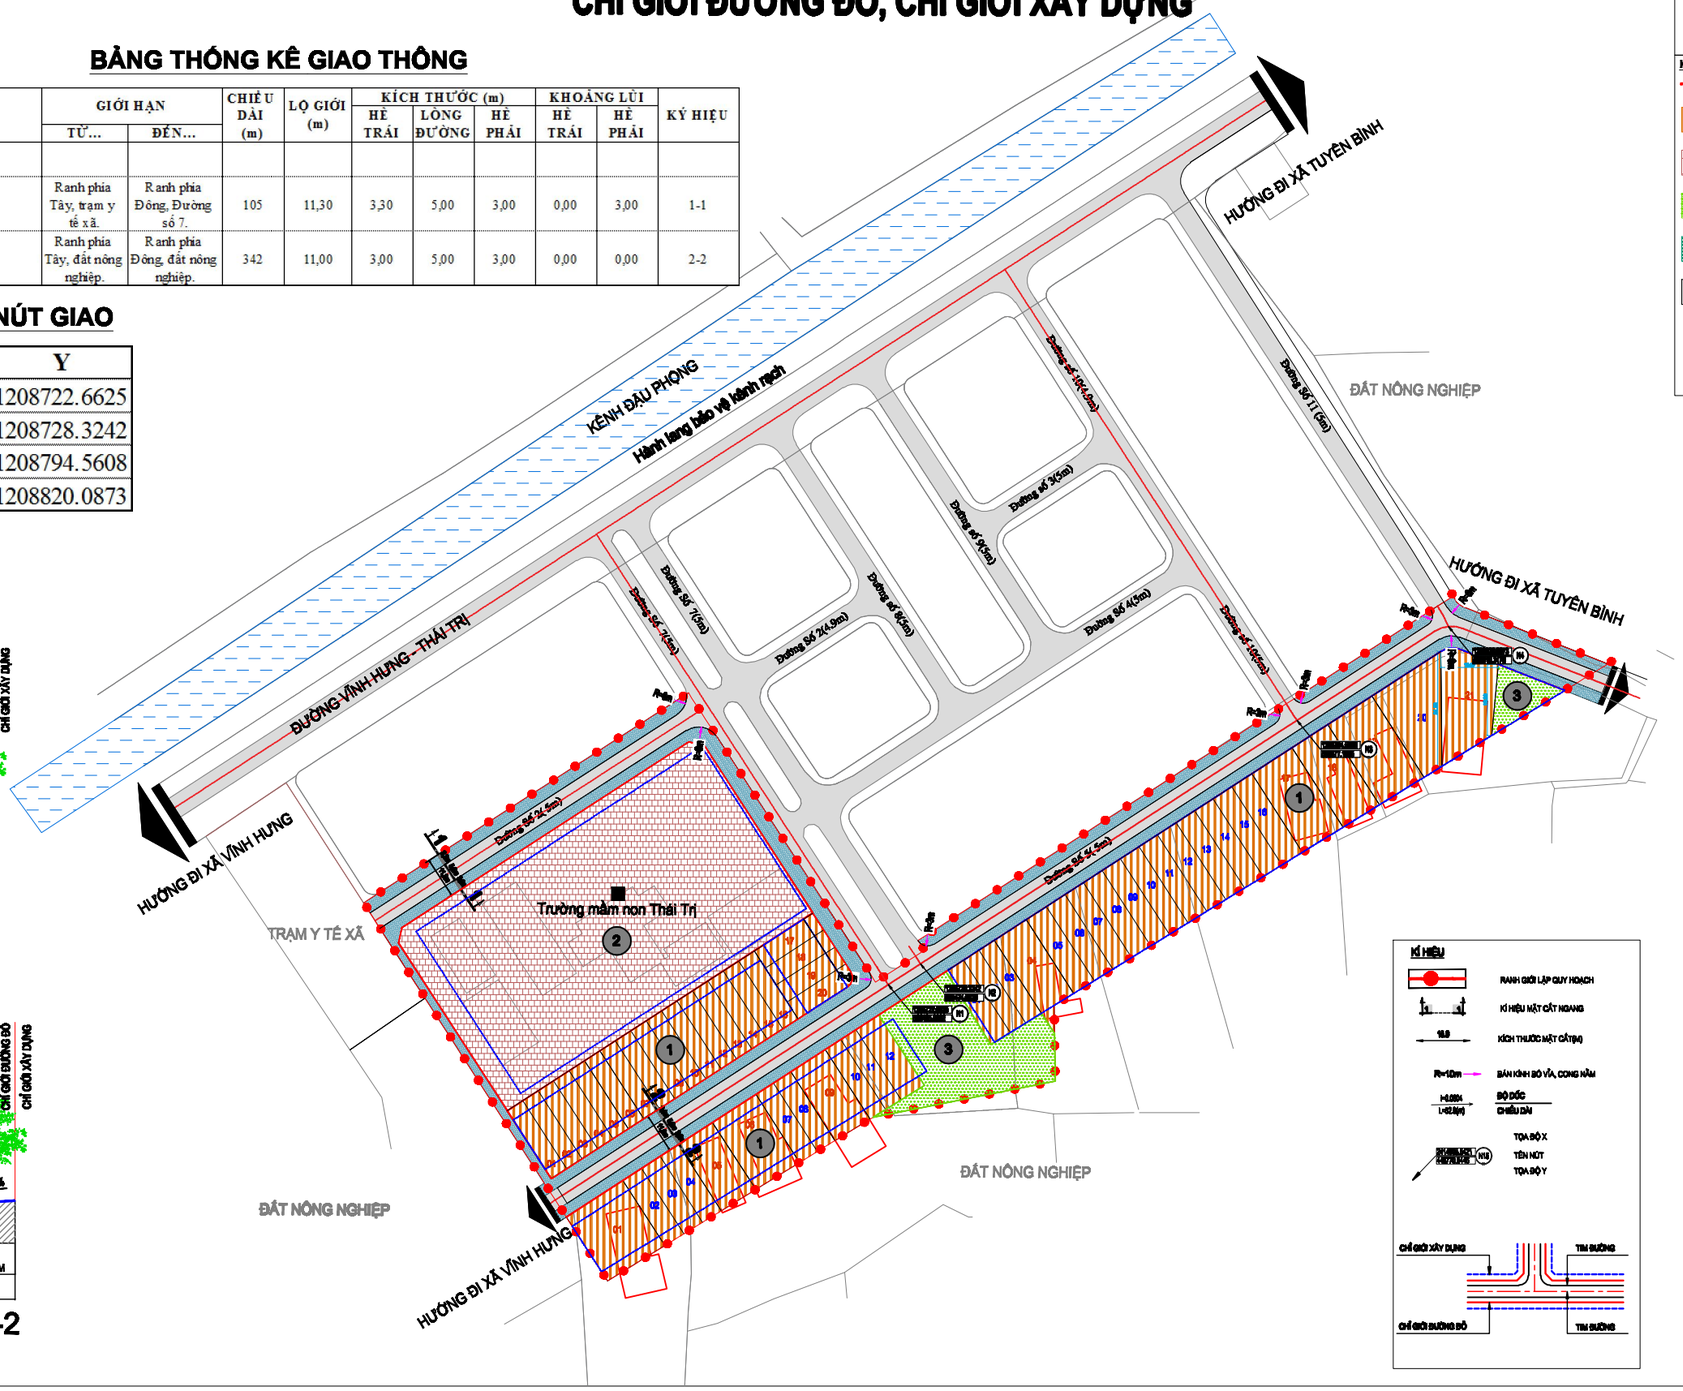

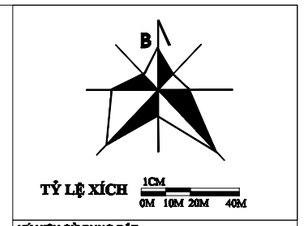

KÝ HIỆU SỬ DỤNG ĐẤT

- RANH QUY HOẠCH
- ĐẤT NHÀ Ở LIÊN KỀ
- ĐẤT GIÁO DỤC
- ĐẤT CÂY XANH SỬ DỤNG CÔNG CỘNG
- ĐẤT CÂY XANH CHUYÊN DỤNG
- ĐẤT GIAO THÔNG
- CÔNG TRÌNH HIỆN TRẠNG

CHÚ THÍCH

1. NHÀ Ở LIÊN KỀ
2. TRƯỜNG MẦM NON
3. CÔNG VIÊN

KÝ HIỆU CÔNG TRÌNH

TRƯỜNG MẦM NON

KÝ HIỆU VÒNG TRÒN CHỈ TIÊU

DIỆN TÍCH (M2) — CHỨC NĂNG

TẦNG CAO (TẦNG) — MBXD TỐI ĐA (%) — HỆ SỐ SỬ DỤNG ĐẤT

KÍ HIỆU

- RANH GIỚI LẬP QUY HOẠCH
- KÍ HIỆU MẶT CẮT NGANG
- 18,9 — KÍCH THƯỚC MẶT CẮT(m)
- R=10m — BÁN KÍNH BÓ VỈA, CONG NÂM
- H=0,00m (+52,8m) — ĐỘ DỐC CHIỀU DÀI
- N12 — TỌA ĐỘ X, TÊN NÚT, TỌA ĐỘ Y
- CHỈ GIỚI XÂY DỰNG — TIM ĐƯỜNG — CHỈ GIỚI ĐƯỜNG ĐỎ — TIM ĐƯỜNG

CƠ QUAN PHÊ DUYỆT
ỦY BAN NHÂN DÂN XÃ KHÁNH HƯNG

CƠ QUAN THẨM ĐỊNH
PHÒNG KINH TẾ XÃ KHÁNH HƯNG

CƠ QUAN TỔ CHỨC LẬP QUY HOẠCH
ỦY BAN NHÂN DÂN XÃ KHÁNH HƯNG

CÔNG TRÌNH - ĐỊA ĐIỂM: XÃ KHÁNH HƯNG - TỈNH TÂY NINH
QUY HOẠCH TỔNG MẶT BẰNG ĐIỂM DÂN CƯ THÁI TRỊ

TÊN BẢN VẼ: BẢN ĐỒ QUY HOẠCH HỆ THỐNG CÔNG TRÌNH GIAO THÔNG, CHỈ GIỚI ĐƯỜNG ĐỎ, CHỈ GIỚI XÂY DỰNG

BẢN VẼ: QH-09	GHÉP: 1 X A0	TỶ LỆ: 1/500	NGÀY: .../.../2026
THIẾT KẾ	KS. PHAN ANH QUÂN		
CHỦ TRÌ	KS. NGÔ DUY TUYẾT		
CHỦ NHIỆM	KTS. DƯƠNG BÌNH KHÁNH		
GL. KỸ THUẬT	THS. KTS. HUỲNH NGUYỄN TÚ NHI		

GIÁM ĐỐC:

LÊ TIẾN DŨNG

CÔNG TY CỔ PHẦN TƯ VẤN VÀ ĐẦU TƯ VĨNH THỊNH

TÊN CÔNG TRÌNH: QUY HOẠCH TỔNG MẶT BẰNG ĐIỂM DÂN CƯ THÁI TRỊ
TÊN BẢN VẼ: BẢN ĐỒ QUY HOẠCH HỆ THỐNG CÔNG TRÌNH GIAO THÔNG, CHỈ GIỚI XÂY DỰNG, CHỈ GIỚI ĐƯỜNG ĐỎ _ QH-09