XÃ KHÁNH HƯNG - TỈNH TÂY NINH

QUY HOẠCH TỔNG MẶT BẰNG ĐIỂM DÂN CƯ THÁI TRỊ

BẢN ĐỒ QUY HOẠCH HỆ THỐNG CẤP NƯỚC

BẢNG TỔNG HỢP CẤP NƯỚC

Stt	Hạng mục	Tiêu chuẩn		Quy mô		Lưu lượng (m^3/ngày)
1	Nhu cầu nước sinh hoạt	60	Lít/người/ngày	220	Người	13.20
2	Nước phục vụ cho công trình công cộng	15	%	Tính 15% nước sinh hoạt		1.98
3	Tưới cây, rửa đường		%	Tính 15% nước sinh hoạt		1.98
Nhu cầu dùng nước có						17.16
Dự phòng phát triển 15%						2.57
Tổn thất 15%						2.57
Nhu cầu dùng nước q						**22.31**
Qmax = kngày q		Kng=1,2				**26.77**

BẢNG THỐNG KÊ KHỐI LƯỢNG

STT	HẠNG MỤC	ĐƠN VỊ	KHỐI LƯỢNG
1	ỐNG CẤP NƯỚC HDPE D110	M	557
2	ỐNG CẤP NƯỚC HDPE D50	M	363
3	TRỤ CỨU HỎA	CÁI	4

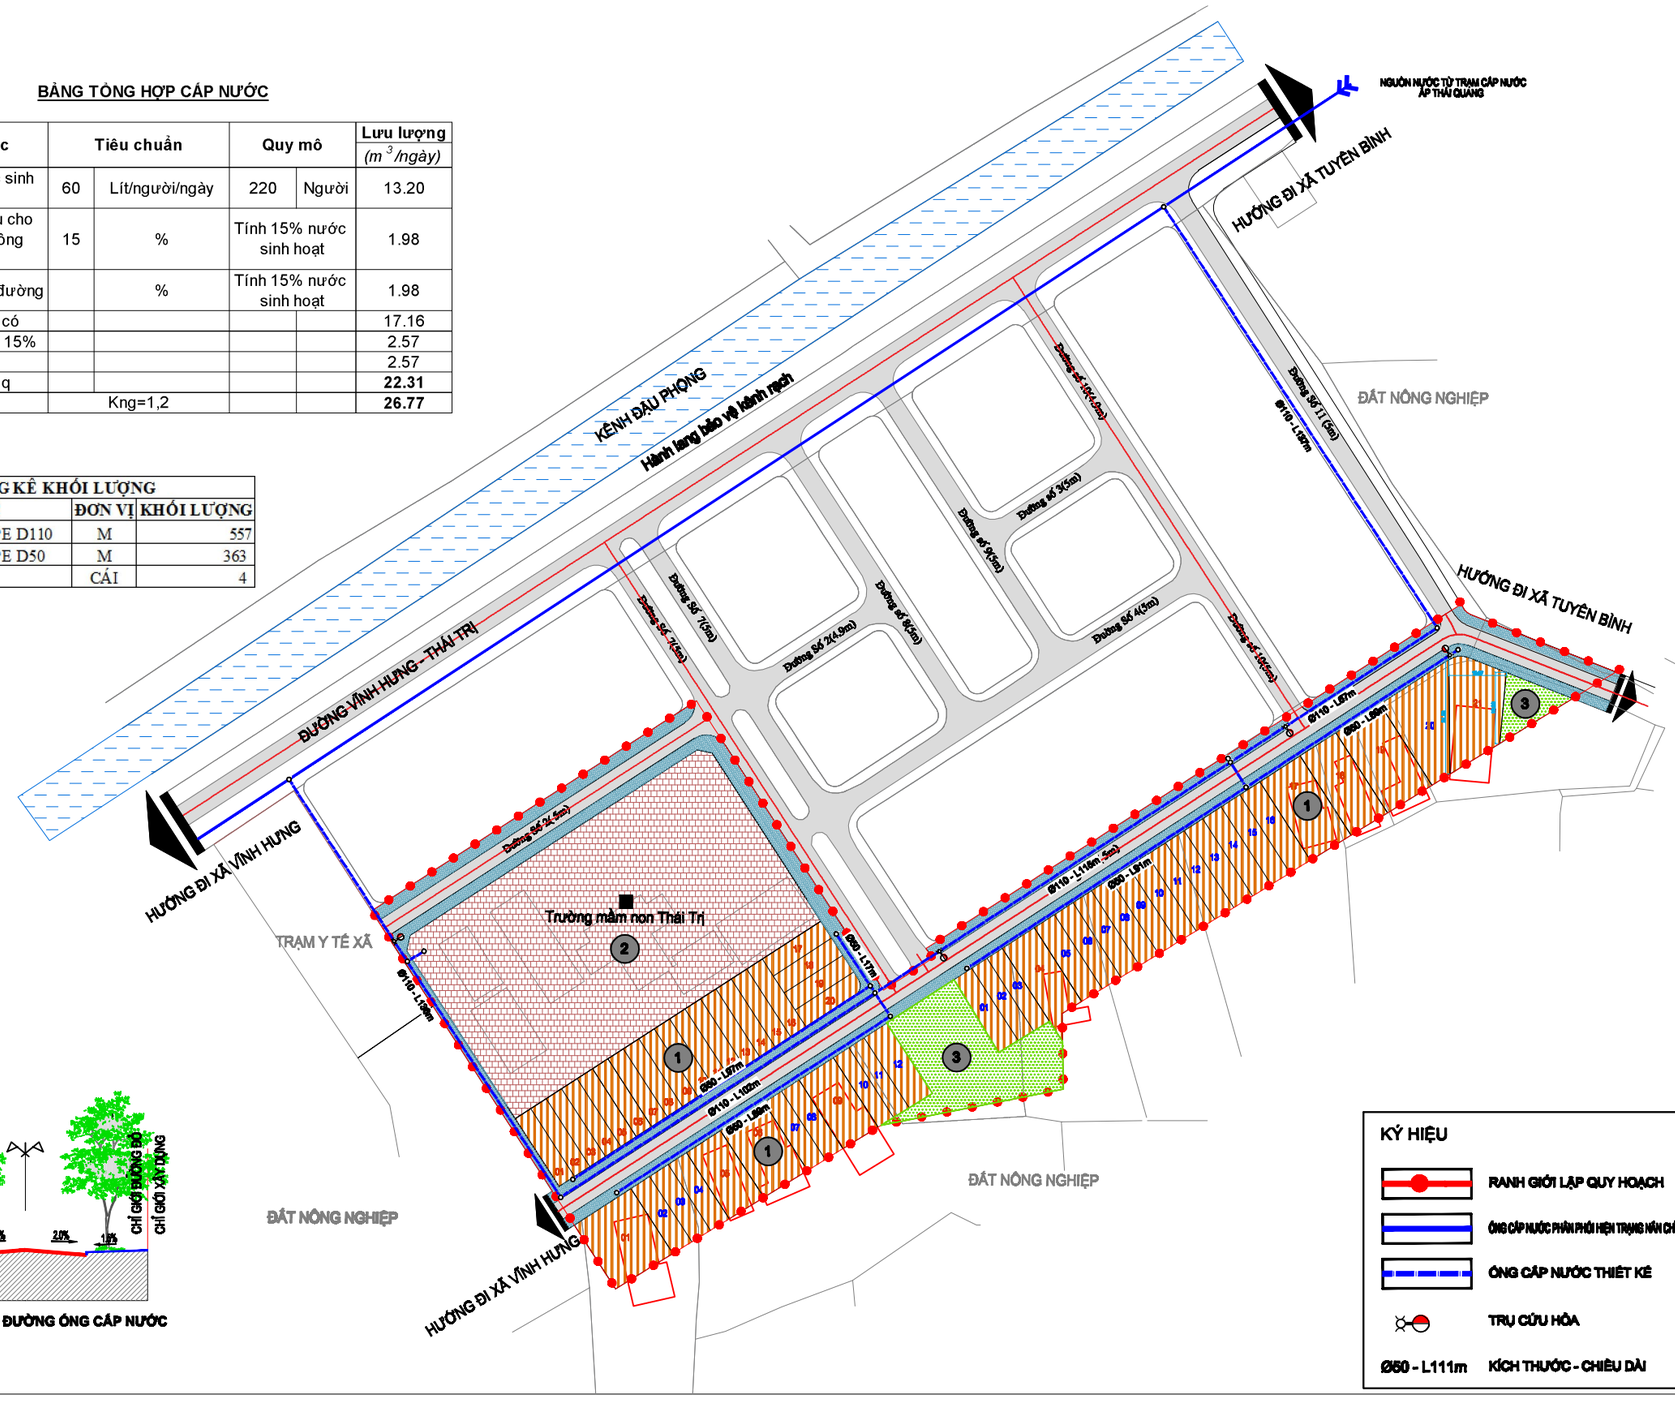

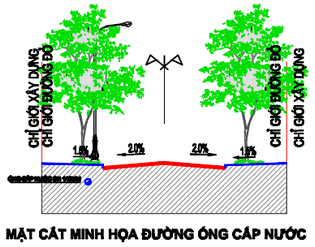

MẶT CẮT MINH HỌA ĐƯỜNG ỐNG CẤP NƯỚC

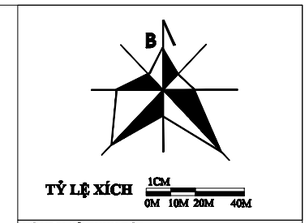

KÝ HIỆU SỬ DỤNG ĐẤT

- RANH QUY HOẠCH
- ĐẤT NHÀ Ở LIÊN KẾ
- ĐẤT GIÁO DỤC
- ĐẤT CÂY XANH SỬ DỤNG CÔNG CỘNG
- ĐẤT CÂY XANH CHUYÊN DỤNG
- ĐẤT GIAO THÔNG
- CÔNG TRÌNH HIỆN TRẠNG

CHÚ THÍCH

1. NHÀ Ở LIÊN KẾ
2. TRƯỜNG MẦM NON
3. CÔNG VIÊN

KÝ HIỆU CÔNG TRÌNH

- TRƯỜNG MẦM NON

KÝ HIỆU VÒNG TRÒN CHỈ TIÊU

DIỆN TÍCH (M2) / TẦNG CAO (TẦNG) — CHỨC NĂNG / MBXD TỐI ĐA (%) / HỆ SỐ SỬ DỤNG ĐẤT

KÝ HIỆU

- RANH GIỚI LẬP QUY HOẠCH
- ỐNG CẤP NƯỚC PHÂN PHỐI HIỆN TRẠNG NÂN CHỈNH
- ỐNG CẤP NƯỚC THIẾT KẾ
- TRỤ CỨU HỎA
- Ø50 - L111m KÍCH THƯỚC - CHIỀU DÀI

CƠ QUAN PHÊ DUYỆT	ỦY BAN NHÂN DÂN XÃ KHÁNH HƯNG
CƠ QUAN THẨM ĐỊNH	PHÒNG KINH TẾ XÃ KHÁNH HƯNG
CƠ QUAN TỔ CHỨC LẬP QUY HOẠCH	ỦY BAN NHÂN DÂN XÃ KHÁNH HƯNG
CÔNG TRÌNH - ĐỊA ĐIỂM	XÃ KHÁNH HƯNG - TỈNH TÂY NINH QUY HOẠCH TỔNG MẶT BẰNG ĐIỂM DÂN CƯ THÁI TRỊ
TÊN BẢN VẼ	BẢN ĐỒ QUY HOẠCH HỆ THỐNG CẤP NƯỚC
BẢN VẼ: QH-08	GHÉP: 1 X A0 — TỶ LỆ: 1/500 — NGÀY: .../.../2020
THIẾT KẾ	KS. PHAN ANH QUÂN
CHỦ TRÌ	THS.KS. PHẠM MINH CHÂU
CHỦ NHIỆM	KTS. DƯƠNG BÌNH KHÁNH
QL. KỸ THUẬT	THS. KTS. HUỲNH NGUYỄN TỦ NHI
GIÁM ĐỐC	LÊ TIẾN DŨNG

CÔNG TY CỔ PHẦN TƯ VẤN VÀ ĐẦU TƯ VĨNH THỊNH