XÃ KHÁNH HƯNG - TỈNH TÂY NINH

QUY HOẠCH TỔNG MẶT BẰNG ĐIỂM DÂN CƯ THÁI TRỊ

BẢN ĐỒ QUY HOẠCH HỆ THỐNG THOÁT NƯỚC THẢI VÀ QUẢN LÝ CHẤT THẢI RẮN

BẢNG NHU CẦU NƯỚC THẢI

STT	Hạng mục	ĐVT	Định mức	Quy mô	Tổng nhu cầu (m3/ngày.đêm)
1	Nhu cầu nước thải sinh hoạt	%	13.20	Tối thiểu 80% nước cấp	10.6
2	Nước thải công trình công cộng - dịch vụ	%	1.98	Tối thiểu 80% nước cấp	1.6
	Cộng				12.1
3	Nước thấm vào cống	%	5	Tối thiểu 5% nước cấp	0.6
	Tổng cộng		12.8	Hệ số điều hòa K=1	12.8

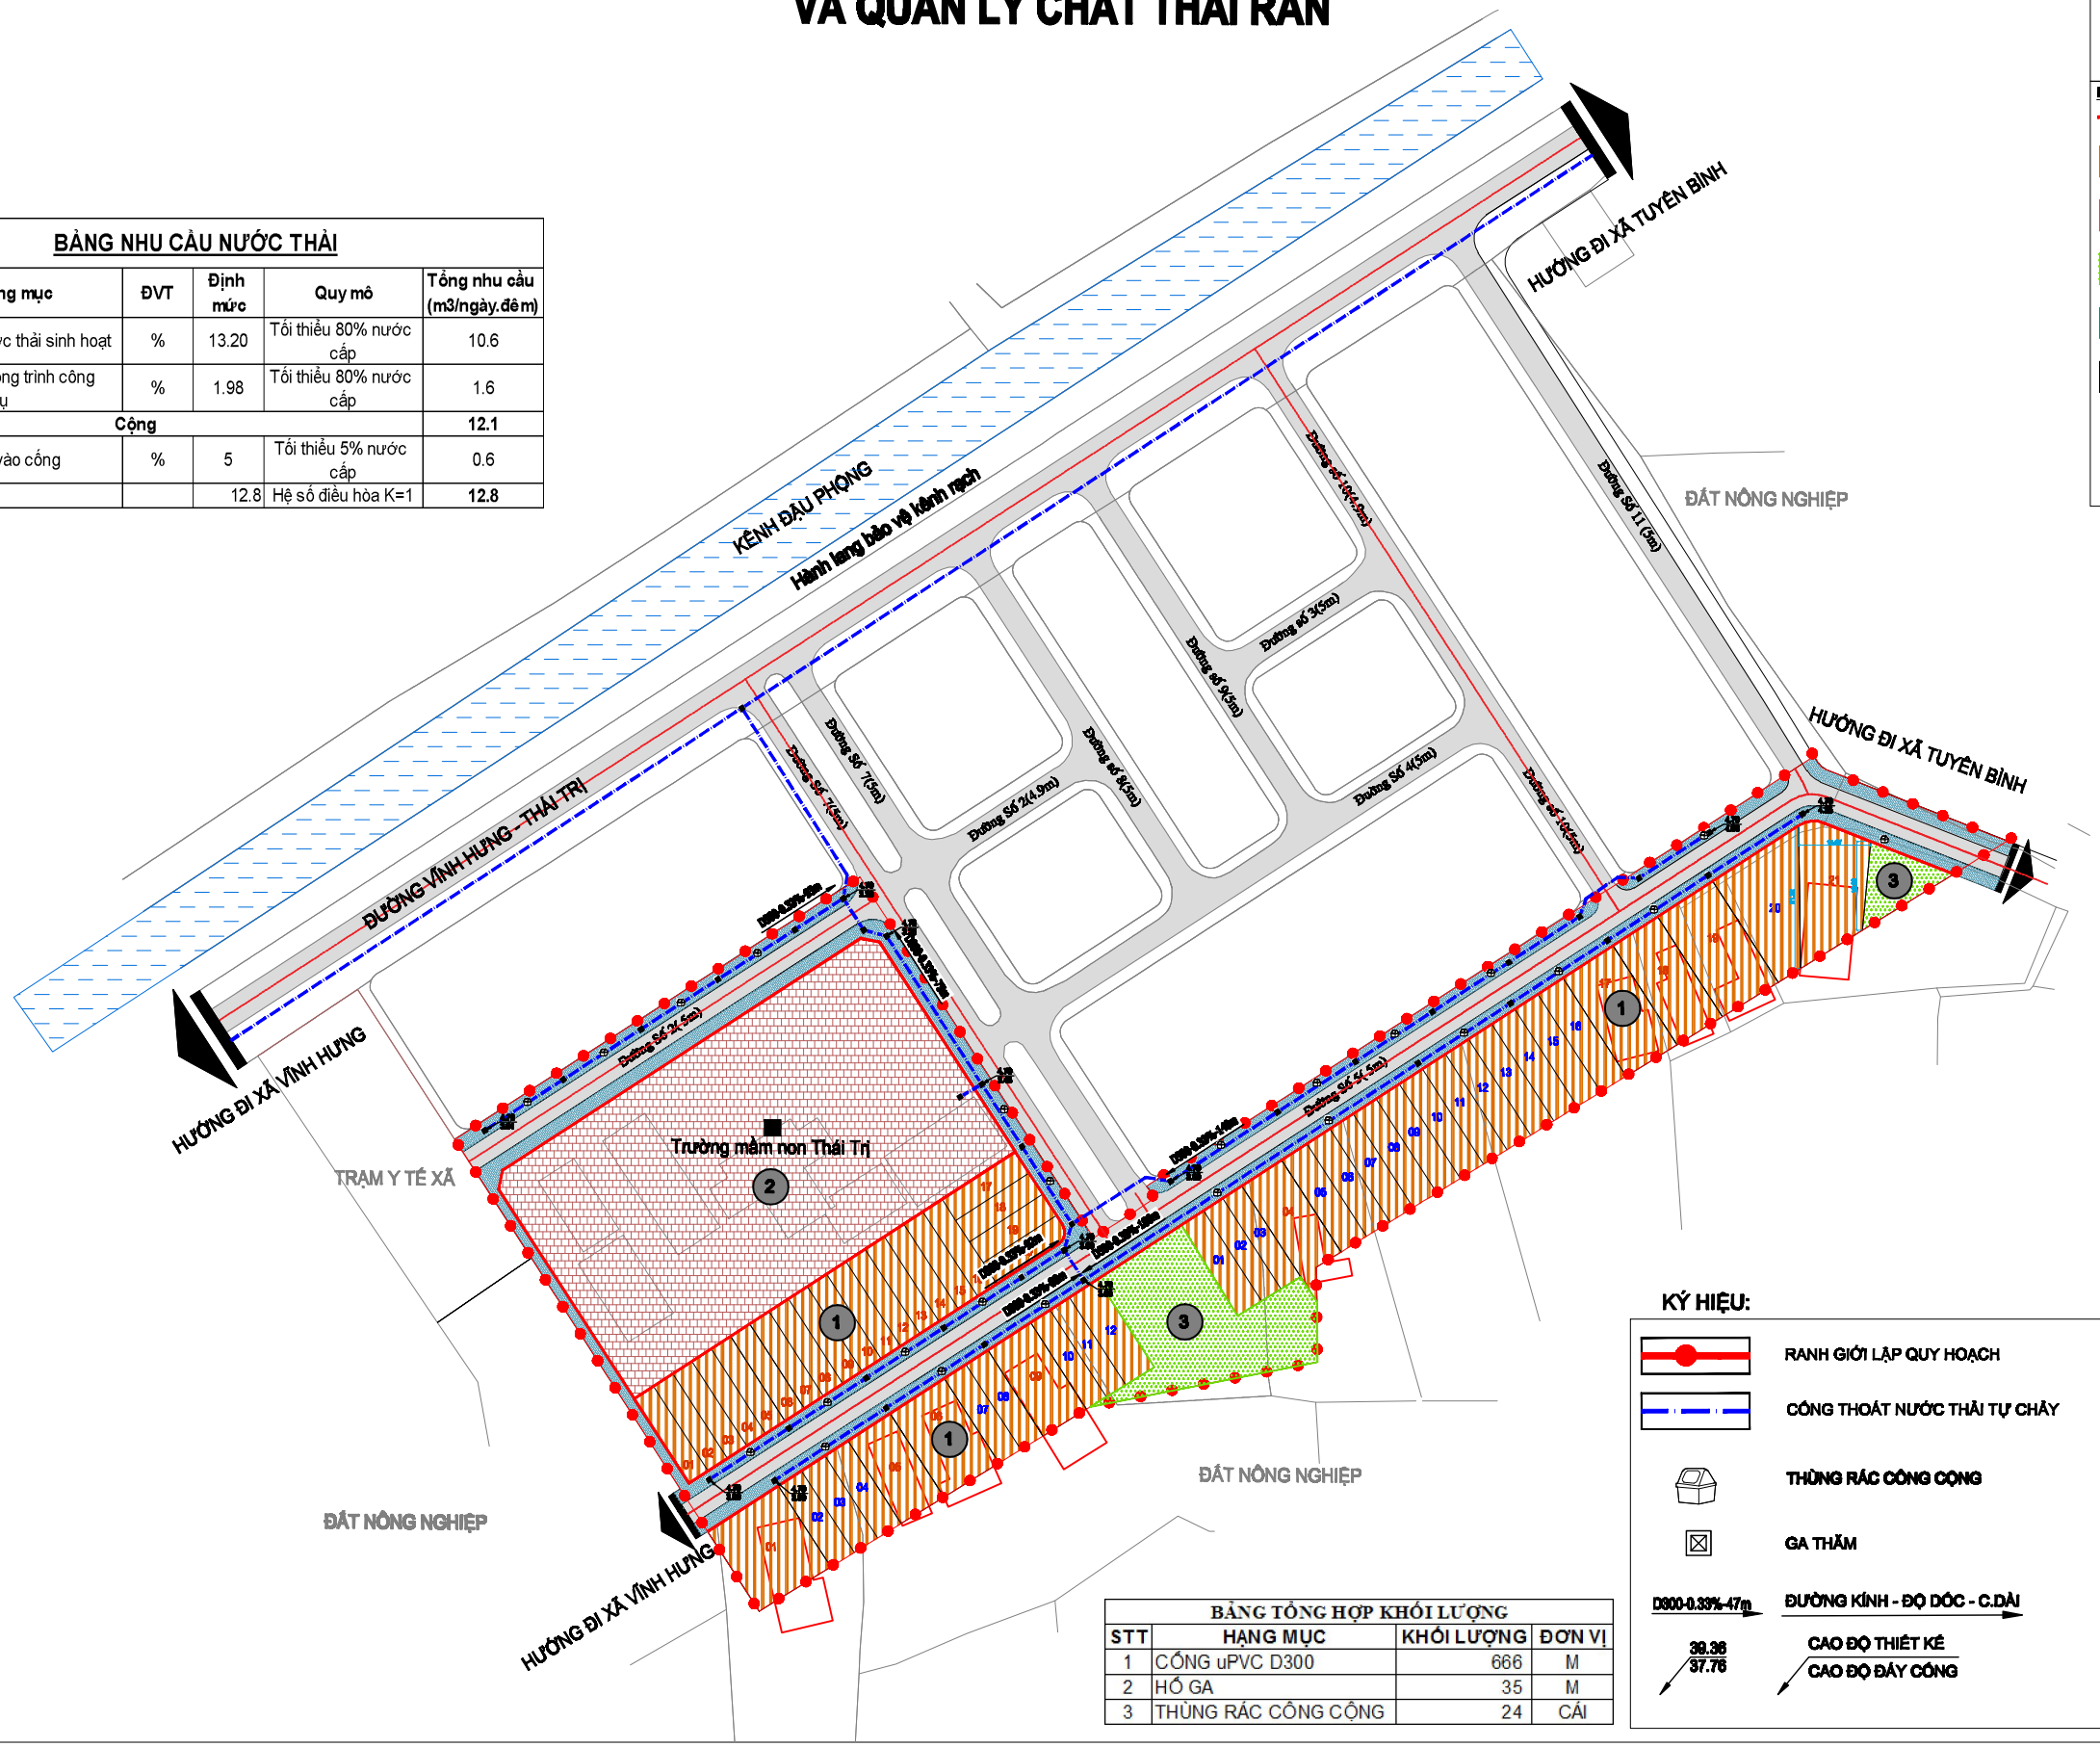

BẢNG TỔNG HỢP KHỐI LƯỢNG

STT	HẠNG MỤC	KHỐI LƯỢNG	ĐƠN VỊ
1	CỐNG uPVC D300	666	M
2	HỐ GA	35	M
3	THÙNG RÁC CÔNG CỘNG	24	CÁI

KÝ HIỆU:

- RANH GIỚI LẬP QUY HOẠCH
- CÔNG THOÁT NƯỚC THẢI TỰ CHẢY
- THÙNG RÁC CÔNG CỘNG
- GA THĂM
- D300-0.33%-47m — ĐƯỜNG KÍNH - ĐỘ DỐC - C.DÀI
- 39.36 / 37.76 — CAO ĐỘ THIẾT KẾ / CAO ĐỘ ĐÁY CỐNG

B

TỶ LỆ XÍCH 1CM — 0M 10M 20M 40M

KÝ HIỆU SỬ DỤNG ĐẤT

- RANH QUY HOẠCH
- ĐẤT NHÀ Ở LIÊN KỀ
- ĐẤT GIÁO DỤC
- ĐẤT CÂY XANH SỬ DỤNG CÔNG CỘNG
- ĐẤT CÂY XANH CHUYÊN DỤNG
- ĐẤT GIAO THÔNG
- CÔNG TRÌNH HIỆN TRẠNG

CHÚ THÍCH

1. NHÀ Ở LIÊN KỀ
2. TRƯỜNG MẦM NON
3. CÔNG VIÊN

KÝ HIỆU CÔNG TRÌNH

- TRƯỜNG MẦM NON

KÝ HIỆU VÒNG TRÒN CHỈ TIÊU

DIỆN TÍCH (M2) — CHỨC NĂNG
TẦNG CAO (TẦNG) — MBXD TỐI ĐA (%)
HỆ SỐ SỬ DỤNG ĐẤT

CƠ QUAN PHÊ DUYỆT
ỦY BAN NHÂN DÂN XÃ KHÁNH HƯNG

CƠ QUAN THẨM ĐỊNH
PHÒNG KINH TẾ XÃ KHÁNH HƯNG

CƠ QUAN TỔ CHỨC LẬP QUY HOẠCH
ỦY BAN NHÂN DÂN XÃ KHÁNH HƯNG

CÔNG TRÌNH - ĐỊA ĐIỂM: XÃ KHÁNH HƯNG - TỈNH TÂY NINH
QUY HOẠCH TỔNG MẶT BẰNG ĐIỂM DÂN CƯ THÁI TRỊ

TÊN BẢN VẼ: BẢN ĐỒ QUY HOẠCH HỆ THỐNG THOÁT NƯỚC THẢI VÀ QUẢN LÝ CHẤT THẢI RẮN

BẢN VẼ: QH-07	GHÉP: 1 X A0	TỶ LỆ: 1/500	NGÀY: .../.../2026
THIẾT KẾ	KS. PHAN ANH QUÂN		
CHỦ TRÌ	THS.KS. PHẠM MINH CHÂU		
CHỦ NHIỆM	KTS. DƯƠNG BÌNH KHÁNH		
QL. KỸ THUẬT	THS. KTS. HỨNH NGUYỄN TÚ NHI		

GIÁM ĐỐC:

LÊ TIẾN DŨNG

CÔNG TY CỔ PHẦN TƯ VẤN VÀ ĐẦU TƯ VĨNH THỊNH
ĐỊA CHỈ: 180/24 ĐƯỜNG BÙI HỮU NGHĨA, PHƯỜNG BÌNH TRỊ ĐÔNG, TP. HỒ CHÍ MINH
TEL: 0918.888.177 EMAIL: [illegible]

TÊN CÔNG TRÌNH: QUY HOẠCH TỔNG MẶT BẰNG ĐIỂM DÂN CƯ THÁI TRỊ
TÊN BẢN VẼ: BẢN ĐỒ QUY HOẠCH HỆ THỐNG THOÁT NƯỚC THẢI VÀ QUẢN LÝ CHẤT THẢI RẮN _ QH-07