

XÃ KHÁNH HƯNG - TỈNH TÂY NINH






BẢN ĐỒ QUY HOẠCH HỆ THỐNG GIAO THÔNG

BẢNG THÔNG KÊ GIAO THÔNG


STT	TÊN ĐƯỜNG	GIỚI HẠN		CHIẾU DÀI (m)	LỖ GIỚI (m)	KÍCH THƯỚC (m)		KHOẢNG LỬI			KÝ HIỆU	
		TỪ...	ĐẾN...			HỆ TRÁI	LÔNG ĐƯỜNG	HỆ PHẢI	HỆ TRÁI	HỆ PHẢI		
I	CẤP KHU VỰC - ĐƯỜNG KHU VỰC											
1	Đường Vĩnh Hưng - Thái Trị	Ranh phía Nam	Ranh phía Bắc	30	20.00	5.00	10.00	5.00	0.00	0.00	1-1	
II	CẤP NỘI BỘ - ĐƯỜNG PHÂN KHU VỰC											
2	Đường bờ bắc kênh Hưng Điện	Ranh phía Tây	Ranh phía Đông	540	16.45	2.50	7.00	6.95	0.00	0.00	2-2	

BẢNG TỌA ĐỘ NỨT GIAO

STT	X	Y
N1	505109.44	1206766.13

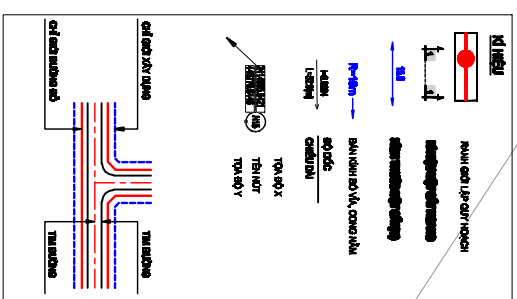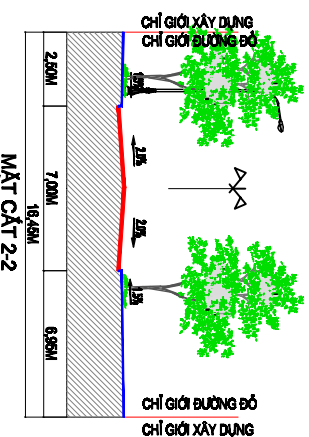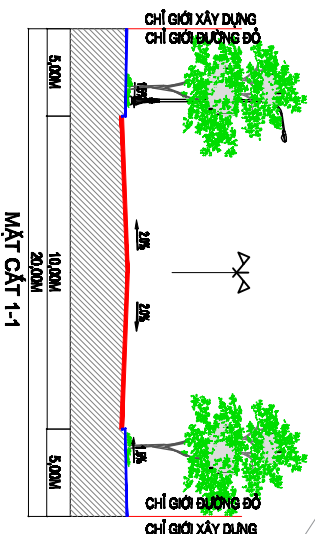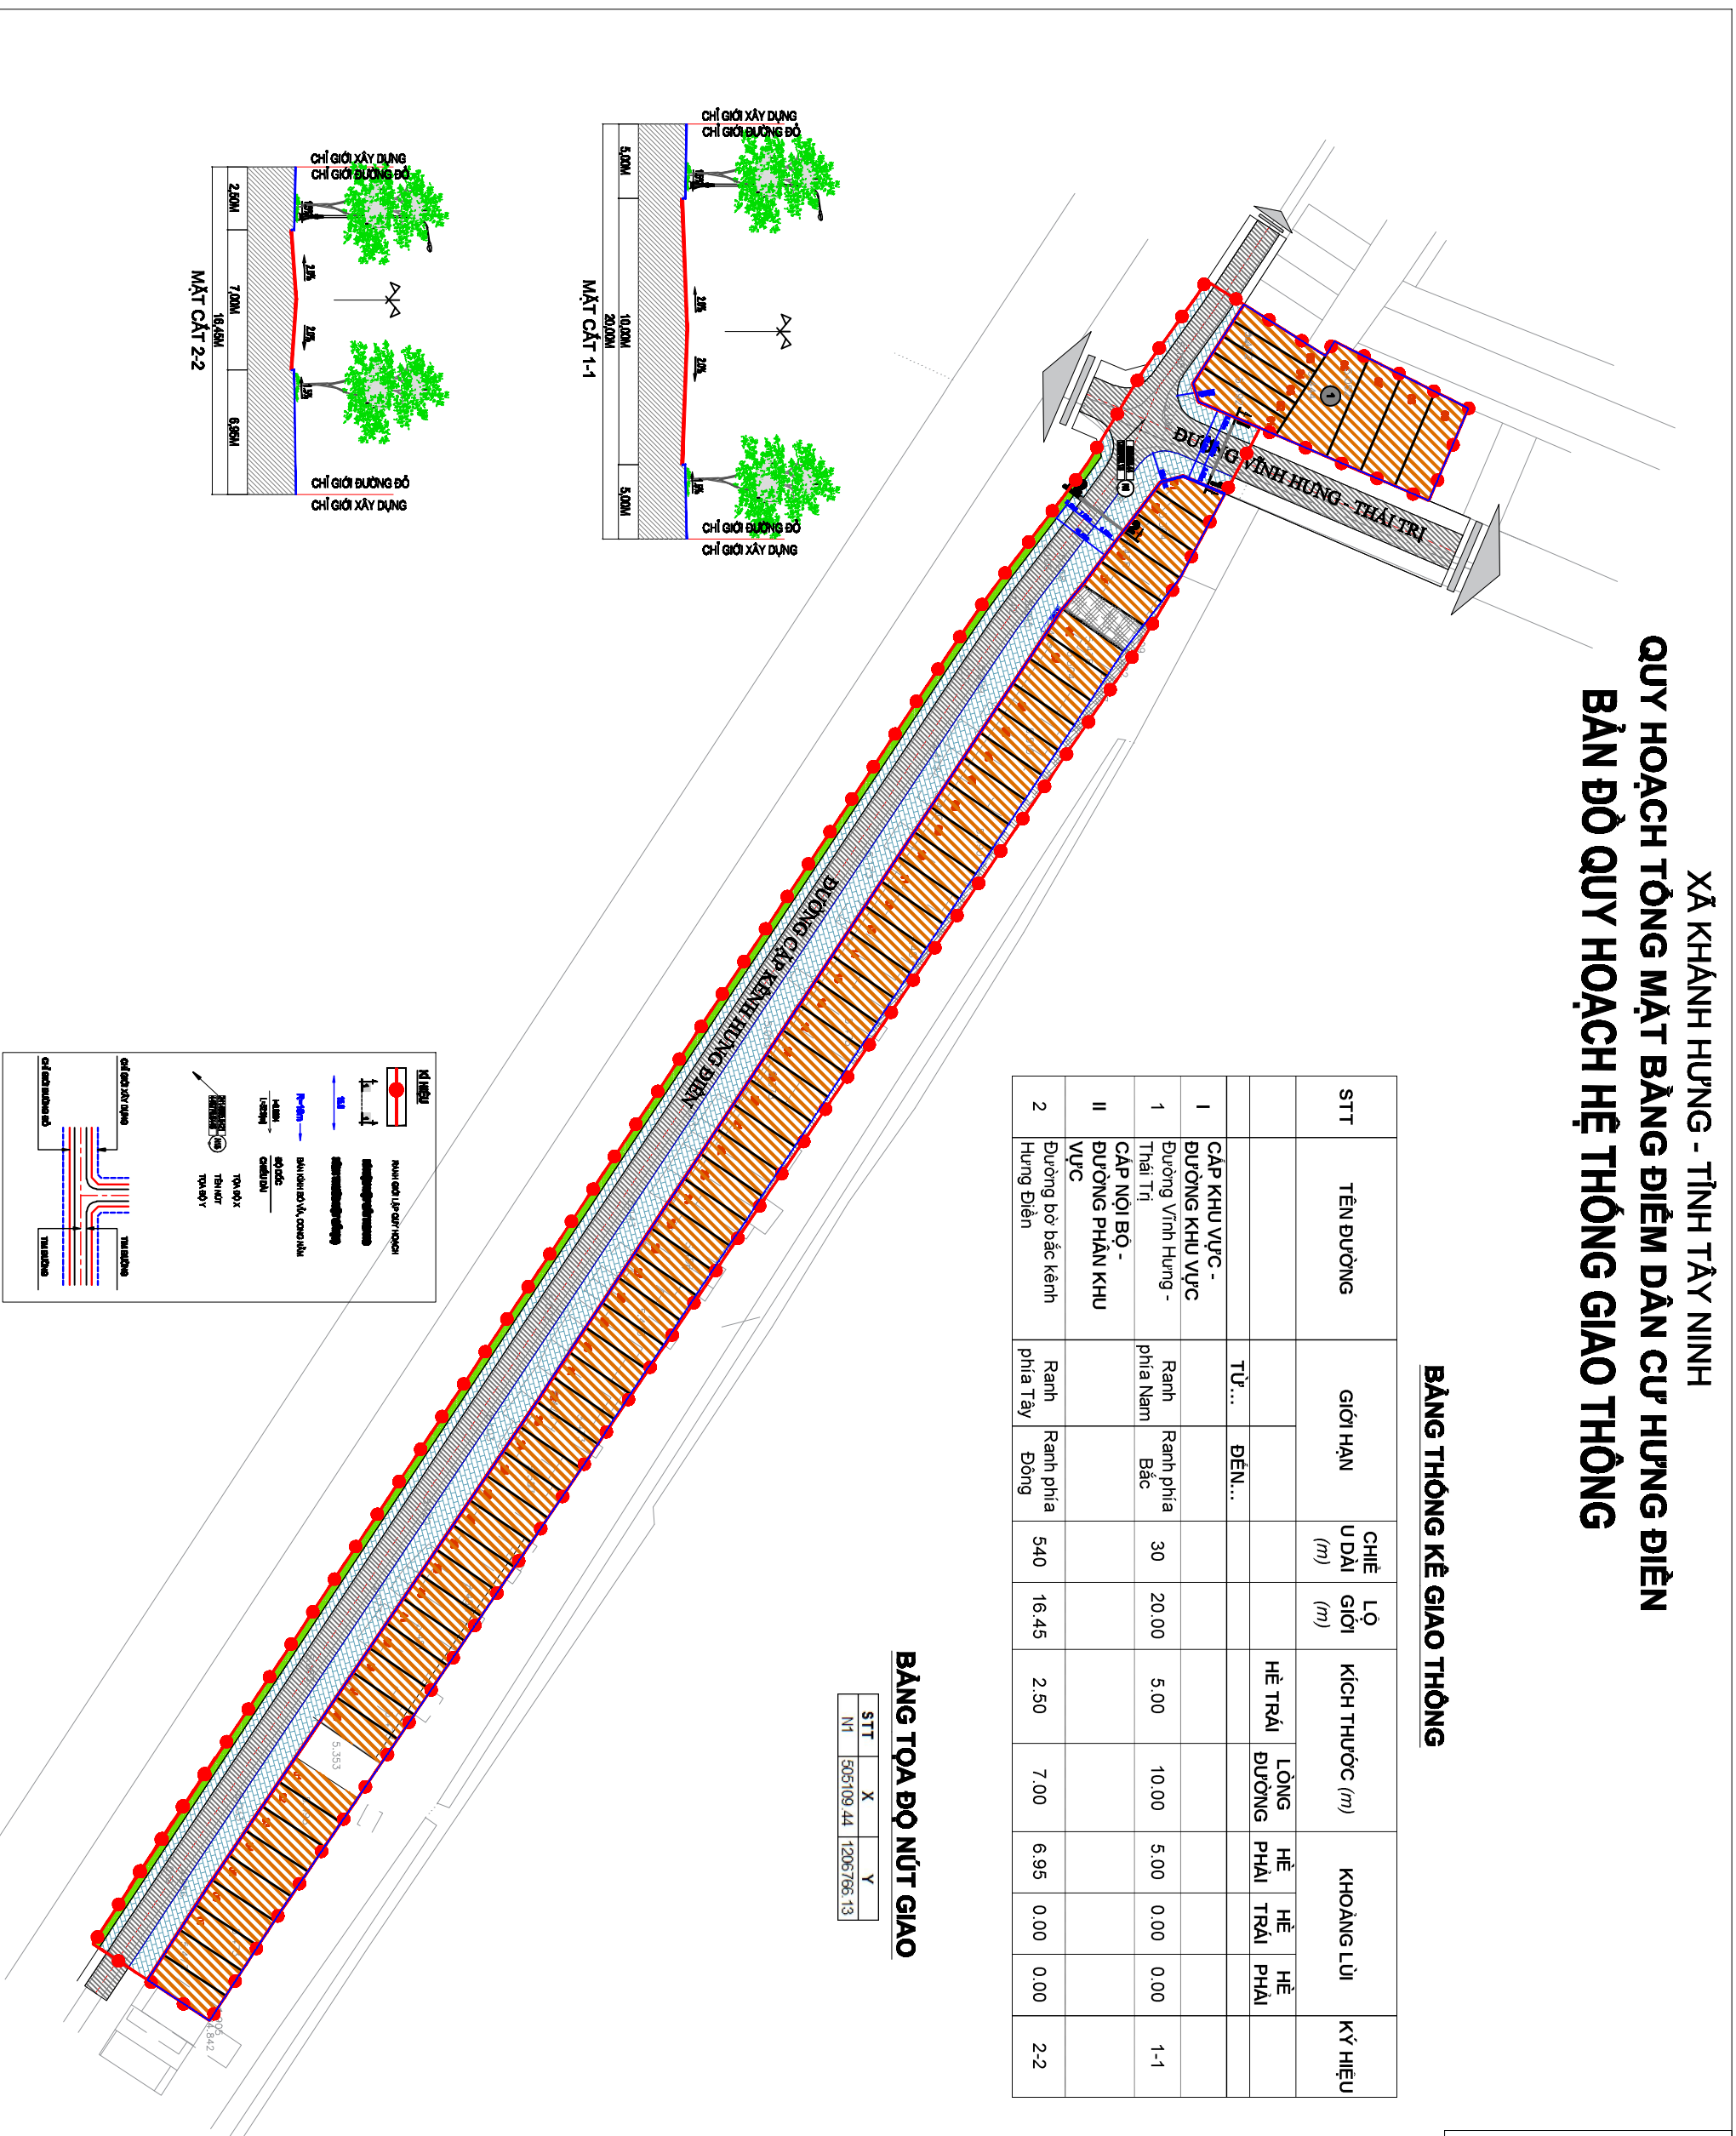

HƯỚNG BẮC

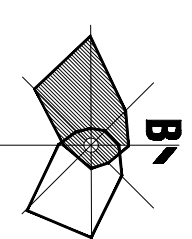

TỶ LỆ XÁC ĐỊNH MẶT BẰNG 1:500

KÝ HIỆU SỬ DỤNG ĐẤT

- ĐẤT Ồ
- ĐẤT CÂY XANH CÔNG CÔNG
- ĐẤT HÀ TANG KỸ THUẬT KHÁC
- ĐẤT THỂ DỤC THỂ THAO
- ĐẤT CÔNG NGHỆ, KINH NGHỆ, MẶT NƯỚC CHỢ, BẾN ĐÓNG
- ĐẤT HỒ SINH THÁI
- RANH QUY HOẠCH
- TỈNH BƯỞI

CHỦ THÍCH

- 1 NHÀ CƯ LIÊN HIỆ
- 2 TRẠM CẤP NƯỚC

KÝ HIỆU VÒNG TRÒN CHỈ TIÊU

CHỖ KHUẾ
ĐƯỜNG LƯỚI
TẦNG CẤP (THÁP)
HỆ ĐO SỬ DỤNG ĐẤT

LÊ THỊ ĐOÀN			
CỘNG HÒA XÃ HỘI CHỦ NGHĨA VIỆT NAM Độc lập - Tự do - Hạnh phúc			