


XÃ KHÁNH HƯNG - TỈNH TÂY NINH
QUY HOẠCH MẶT BẰNG ĐIỆN DÀN CƯ HƯNG ĐIỆN
BẢN ĐỒ QUY HOẠCH HỆ THỐNG THOÁT NƯỚC THẢI
VÀ QUẢN LÝ CHẤT THẢI RẮN

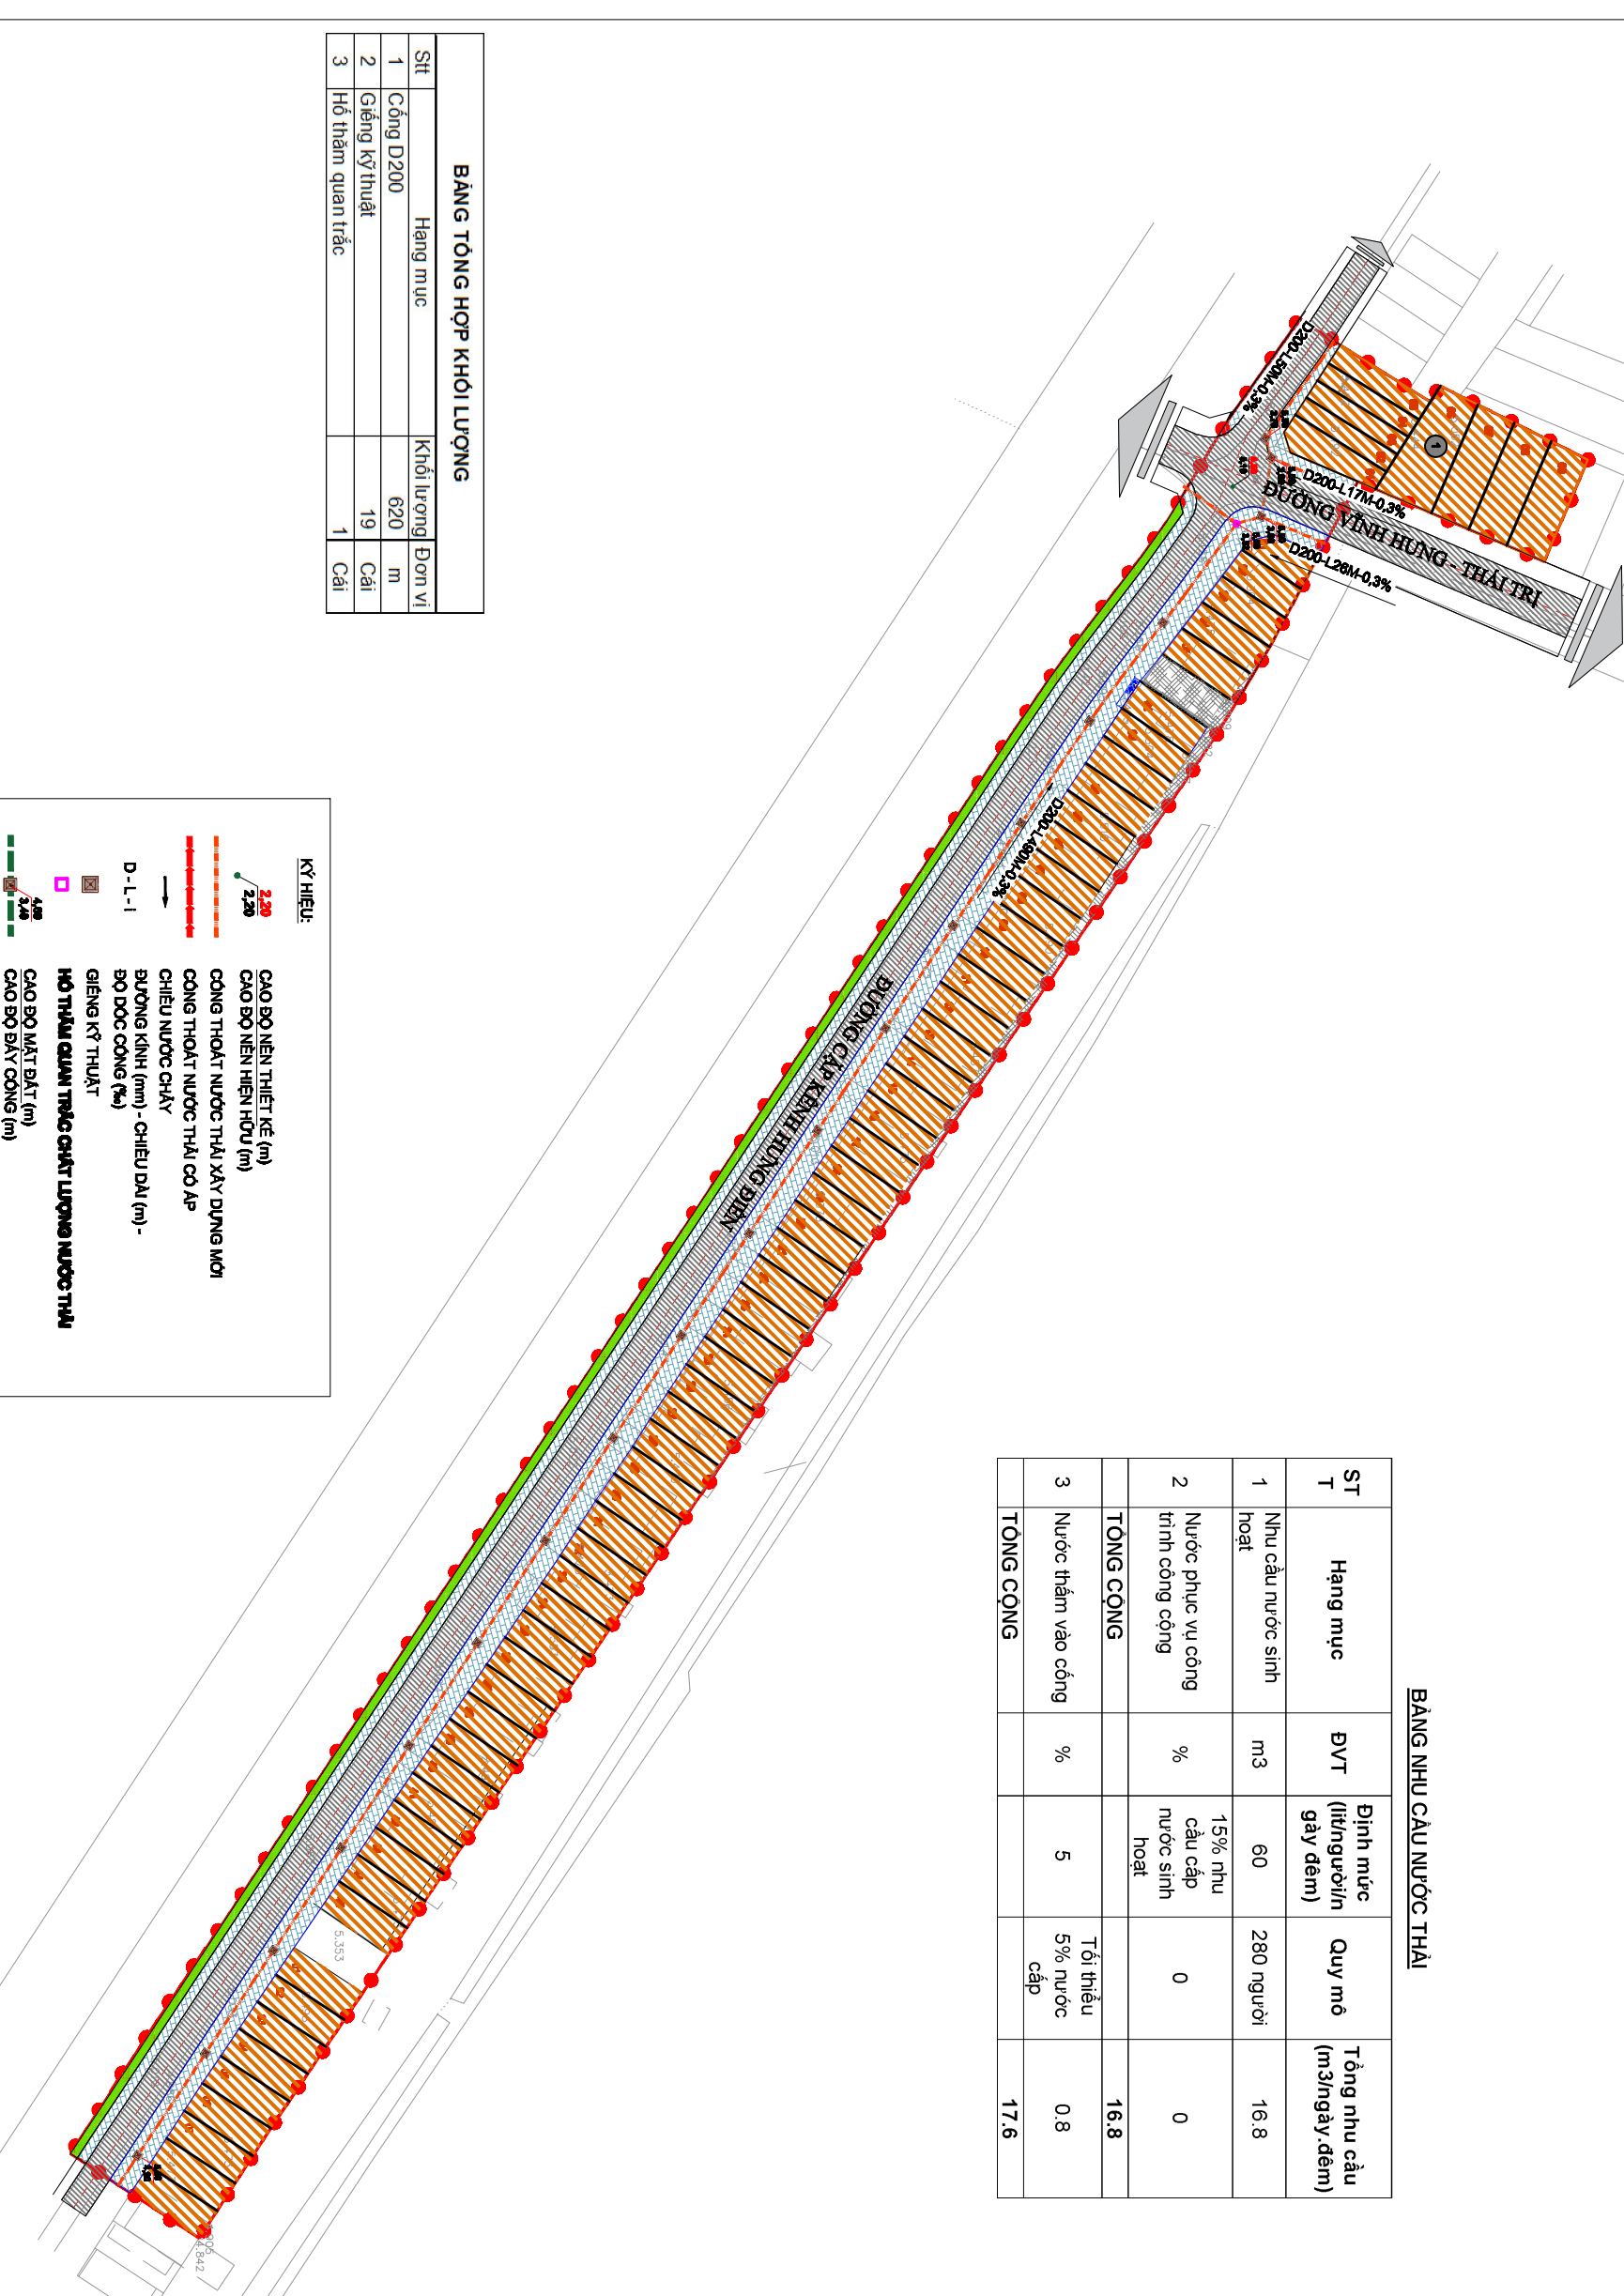

ST	Hạng mục	Khối lượng	Đơn vị
1	Cống D200	620	m
2	Giếng kỹ thuật	19	Cái
3	Hố thăm quan trực	1	Cái

ST T	Hạng mục	ĐVT	Định mức (lít/người/đêm)	Quy mô	Tổng nhu cầu (m ³ /ngày.đêm)
1	Nhu cầu nước sinh hoạt	m ³	60	280 người	16.8
2	Nước phục vụ công trình công cộng	%	15% nhu cầu cấp nước sinh hoạt	0	0
TỔNG CỘNG				Tối thiểu 5% nước cấp	16.8
3	Nước thấm vào công	%			0.8
TỔNG CỘNG					17.6

KÝ HIỆU:

- CÔNG THOÁT NƯỚC THẢI XÂY DỰNG MỚI
- CÔNG THOÁT NƯỚC THẢI CÓ AP
- CHIỀU NƯỚC CHẢY
- BƯỜNG KÍNH (mm) - CHIỀU DÀI (m) - BỐ ĐỐC CÔNG (%)
- GIẾNG KỸ THUẬT
- HỒ THĂM QUẢN TRẮNG CHẤT LƯỢNG NƯỚC THẢI
- GAO BỜ MẶT ĐẤT (m)
- GAO BỜ ĐÁY CÔNG (m)

HƯỚNG BẮC

TỶ LỆ XÁC ĐỊNH MẶT ĐẤT 1:500

KÝ HIỆU SỬ DỤNG ĐẤT

- ĐẤT Ơ
- ĐẤT CÂY XANH CÔNG CỘNG
- ĐẤT HÀ TANG KỸ THUẬT KHÁC
- ĐẤT THỂ DỤC TẠE THAO
- ĐẤT SÔNG NÒA, KINH MẠCH, MẶT NƯỚC CHUYÊN DỤNG.
- ĐẤT HỒ SINH THẢI
- RAHỊ QUY HOẠCH
- TÌM BƯỞNG

CHỦ THÍCH

- NHÀ CƯ LIÊN HIỆ
- TRẠM CẤP NƯỚC

KÝ HIỆU VÒNG TRÒN CHỈ TIÊU

CHỨC NĂNG

DIỆN TÍCH (M²)

TẦNG CAO (TẦNG)

HỆ SỐ SỬ DỤNG ĐẤT

CƠ QUAN HIỆ DƯỠNG

ĐƠN VỊ BAN HÀNH ĐÀN XÃ KHÁNH HƯNG

CƠ QUAN TƯ CƯƠNG LẬP QUY HOẠCH

ĐƠN VỊ BAN HÀNH ĐÀN XÃ KHÁNH HƯNG

CÔNG TRÌNH - BÀN BẢN

QUY HOẠCH TỌA ĐỘ MẶT ĐẤT SỬ DỤNG ĐƠN VỊ HẠNG ĐIỆN

TÊN BẢN VẼ

BẢN ĐỒ QUY HOẠCH HỆ THỐNG THOÁT NƯỚC THẢI VÀ QUẢN LÝ CHẤT THẢI RẮN

VA QUẢN LÝ CHẤT THẢI RẮN

BẢN VẼ CHỈ DẪN	QUY MÔ 1 X 40	TỶ LỆ: 1/500	NGÀY: 11/2023

LE THIÊN ĐÔNG

CỘNG HÒA XÃ HỘI CHỦ NGHĨA VIỆT NAM

ĐẢNG CỘNG SẢN VIỆT NAM

CHÍNH TỶ CỐ PHẦN TỰ VẤN VÀ ĐẦU TƯ VÀI THỜI TRƯỜNG




