


[illegible]


TỶ LỆ 1: 5000

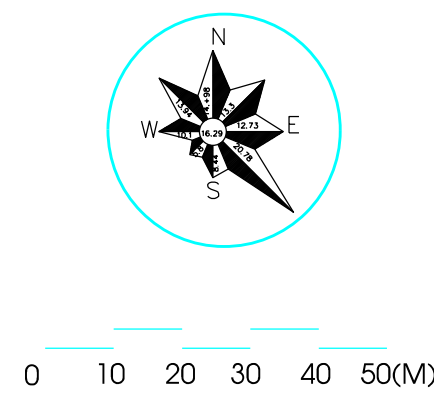

b. Quy mô diện tích lập điều chỉnh quy hoạch: 633,04 ha.

TÊN KÝ HIỆU	HIỆN TRẠNG	TÊN KÝ HIỆU	KÝ HIỆU
Đất trồng lúa		UBND xã	
Đất bằng trồng trọt khác		Trạm y tế	
Đất rừng sản xuất		Nhà hộ sinh	
Đất nuôi trồng thủy sản		Trạm vệ sinh, phòng dịch	
Đất nông nghiệp khác		Tôn giáo	
Đất ở tại nông thôn		Dị tích	
Đất công cộng		Trạm bình thê	
Đất cây xanh, thể dục thể thao		Biểu diễn xã	
Đất tôn giáo, danh lam, di tích, đình đền		Trạm bơm	
Đất tiểu thủ công nghiệp, làng nghề		Trung tâm công nghiệp	
Đất khoáng sản và sản xuất vật liệu xây dựng		Nhà văn hóa	
Đất xây dựng các chức năng khác		Rạp chiếu phim	
Đất xử lý chất thải rắn		Bao táng	
Đất nghĩa trang, nghĩa địa		Dịch vụ thương mại	
Đất hạ tầng kỹ thuật khác		Trường PTTH	
Đất hạ tầng phục vụ sản xuất		Trường THCS	
Đất quốc phòng, an ninh		Trường tiểu học	
Đất sông ngòi, kênh rạch, có mặt nước chuyên dùng		Nhà trẻ	
Đất bằng chưa sử dụng		Trường dạy nghề	
		Sân vận động, thể thao	
		Địa giới xã xác định	
		Công viên cây xanh	
		Đường giao thông	
		Đường giao thông nội bộ	
		Cầu, công qua đường	
		Hồ, đập, sông	
		Bình độ, độ cao	

- ① Công xã
- ② Trường THCS
- ③ Trường tiểu học
- ④ Trường mầm non
- ⑤ Trại y tế
- ⑥ Nghĩa trang liệt sỹ xã
- ⑦ Chợ xã
- ⑧ Sân vận động xã
- ⑨ Hội trường thôn An Toàn
- ⑩ Hội trường thôn Quang Tiến
- ⑪ Hội trường thôn Hà Trung
- ⑫ Hội trường thôn Lăng Cốc
- ⑬ Hội trường thôn Tiến Thịnh
- ⑭ Hội trường thôn Phú Đa
- ⑮ Sân thể thao thôn Phú Đa
- ⑯ Sân thể thao thôn Hà Trung

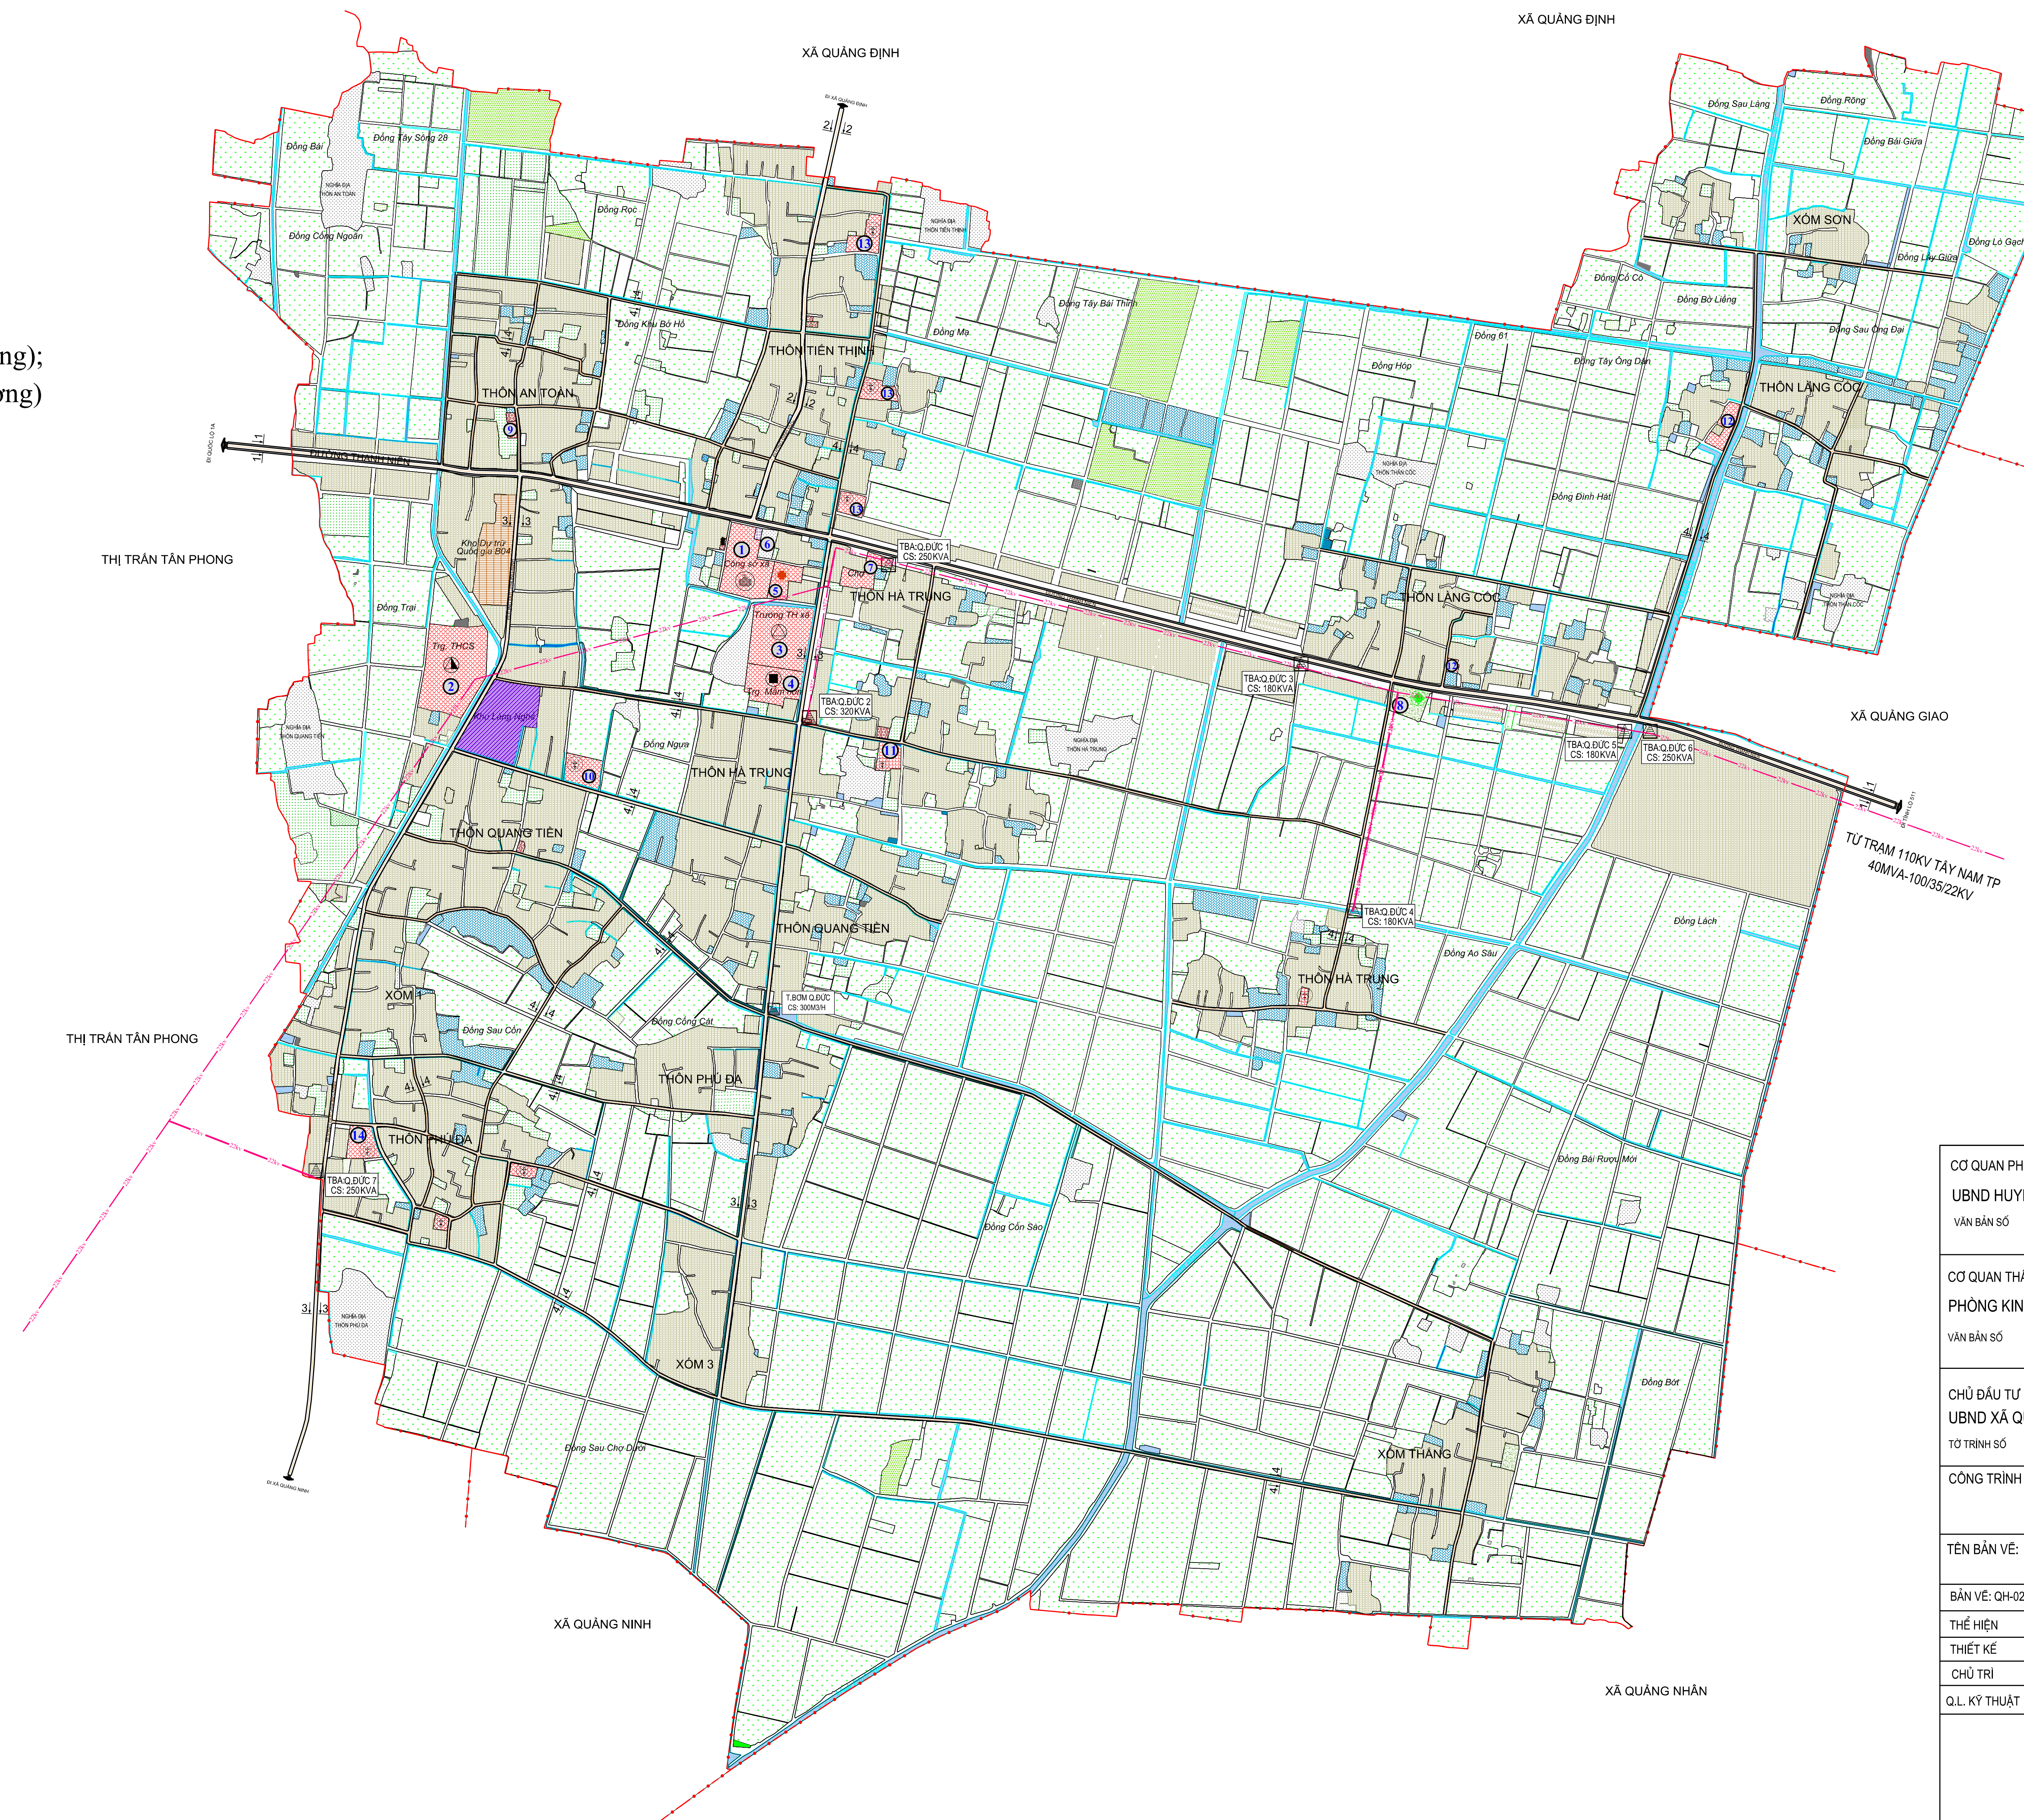

THÀNH PHỐ SÀM SƠN
XÃ QUẢNG MINH

CƠ QUAN PHÊ DUYỆT :			
UBND HUYỆN QUẢNG XƯƠNG			
VĂN BẢN SỐ	NGÀY	THÁNG	NĂM 2024
CƠ QUAN THẨM ĐỊNH :			
PHÒNG KINH TẾ - HẠ TẦNG HUYỆN QUẢNG XƯƠNG			
VĂN BẢN SỐ	NGÀY	THÁNG	NĂM 2024
CHỦ ĐẦU TƯ :			
UBND XÃ QUẢNG ĐỨC - HUYỆN QUẢNG XƯƠNG			
TỜ TRÌNH SỐ	/TTR-UBND	NGÀY	THÁNG
NĂM 2024			
CÔNG TRÌNH - ĐỊA ĐIỂM :			
ĐIỀU CHỈNH QUY HOẠCH CHUNG XÂY DỰNG XÃ QUẢNG ĐỨC - HUYỆN QUẢNG XƯƠNG ĐẾN NĂM 2030			
TÊN BẢN VẼ: PHẠM VI RANH GIỚI LẬP ĐIỀU CHỈNH QUY HOẠCH			
BẢN VẼ: OH-02	GHEP: 1, AO	TỶ LỆ: 1/ 5000	NGÀY:
THỂ HIỆN	VỤ TRƯNG HOA		
THIẾT KẾ	PHẠM ĐỨC THỌ		
CHỦ TRÌ	ĐỒ DẪN TỰ		
Q.L. KỸ THUẬT			
GIÁM ĐỐC			
NGUYỄN VĂN LONG			
ĐƠN VỊ TƯ VẤN:			
CÔNG TY CỔ PHẦN DỊCH VỤ TÀI NGUYÊN MÔI TRƯỜNG			
BẮC NAM			
ĐUA CHỈ: LQ 167, KHU DỒNG CHẬP: PHƯỜNG DỒNG LINH, THÀNH PHỐ THẠNH HÒA			
Tel:0941.197.365, Email: Trimbacnam@gmail.com			