

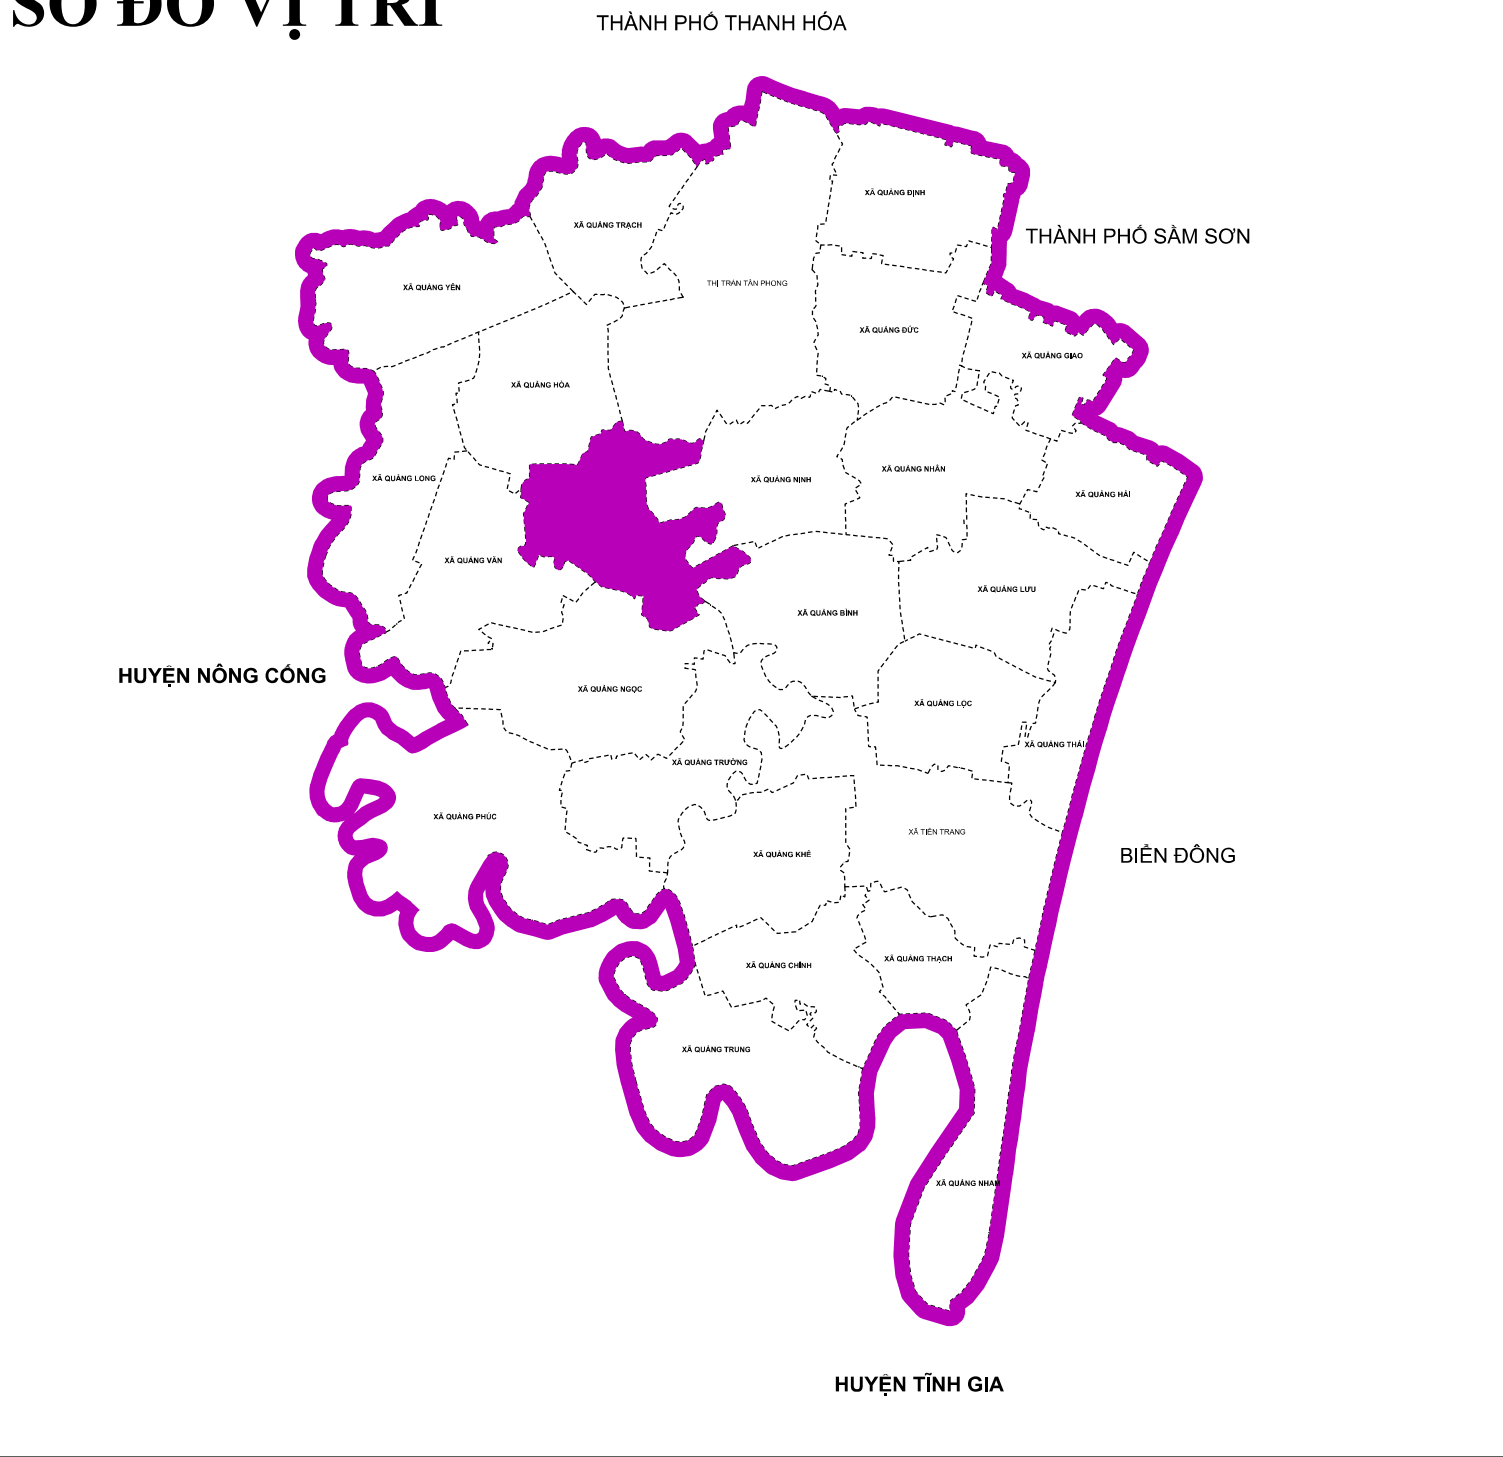


SƠ ĐỒ VỊ TRÍ

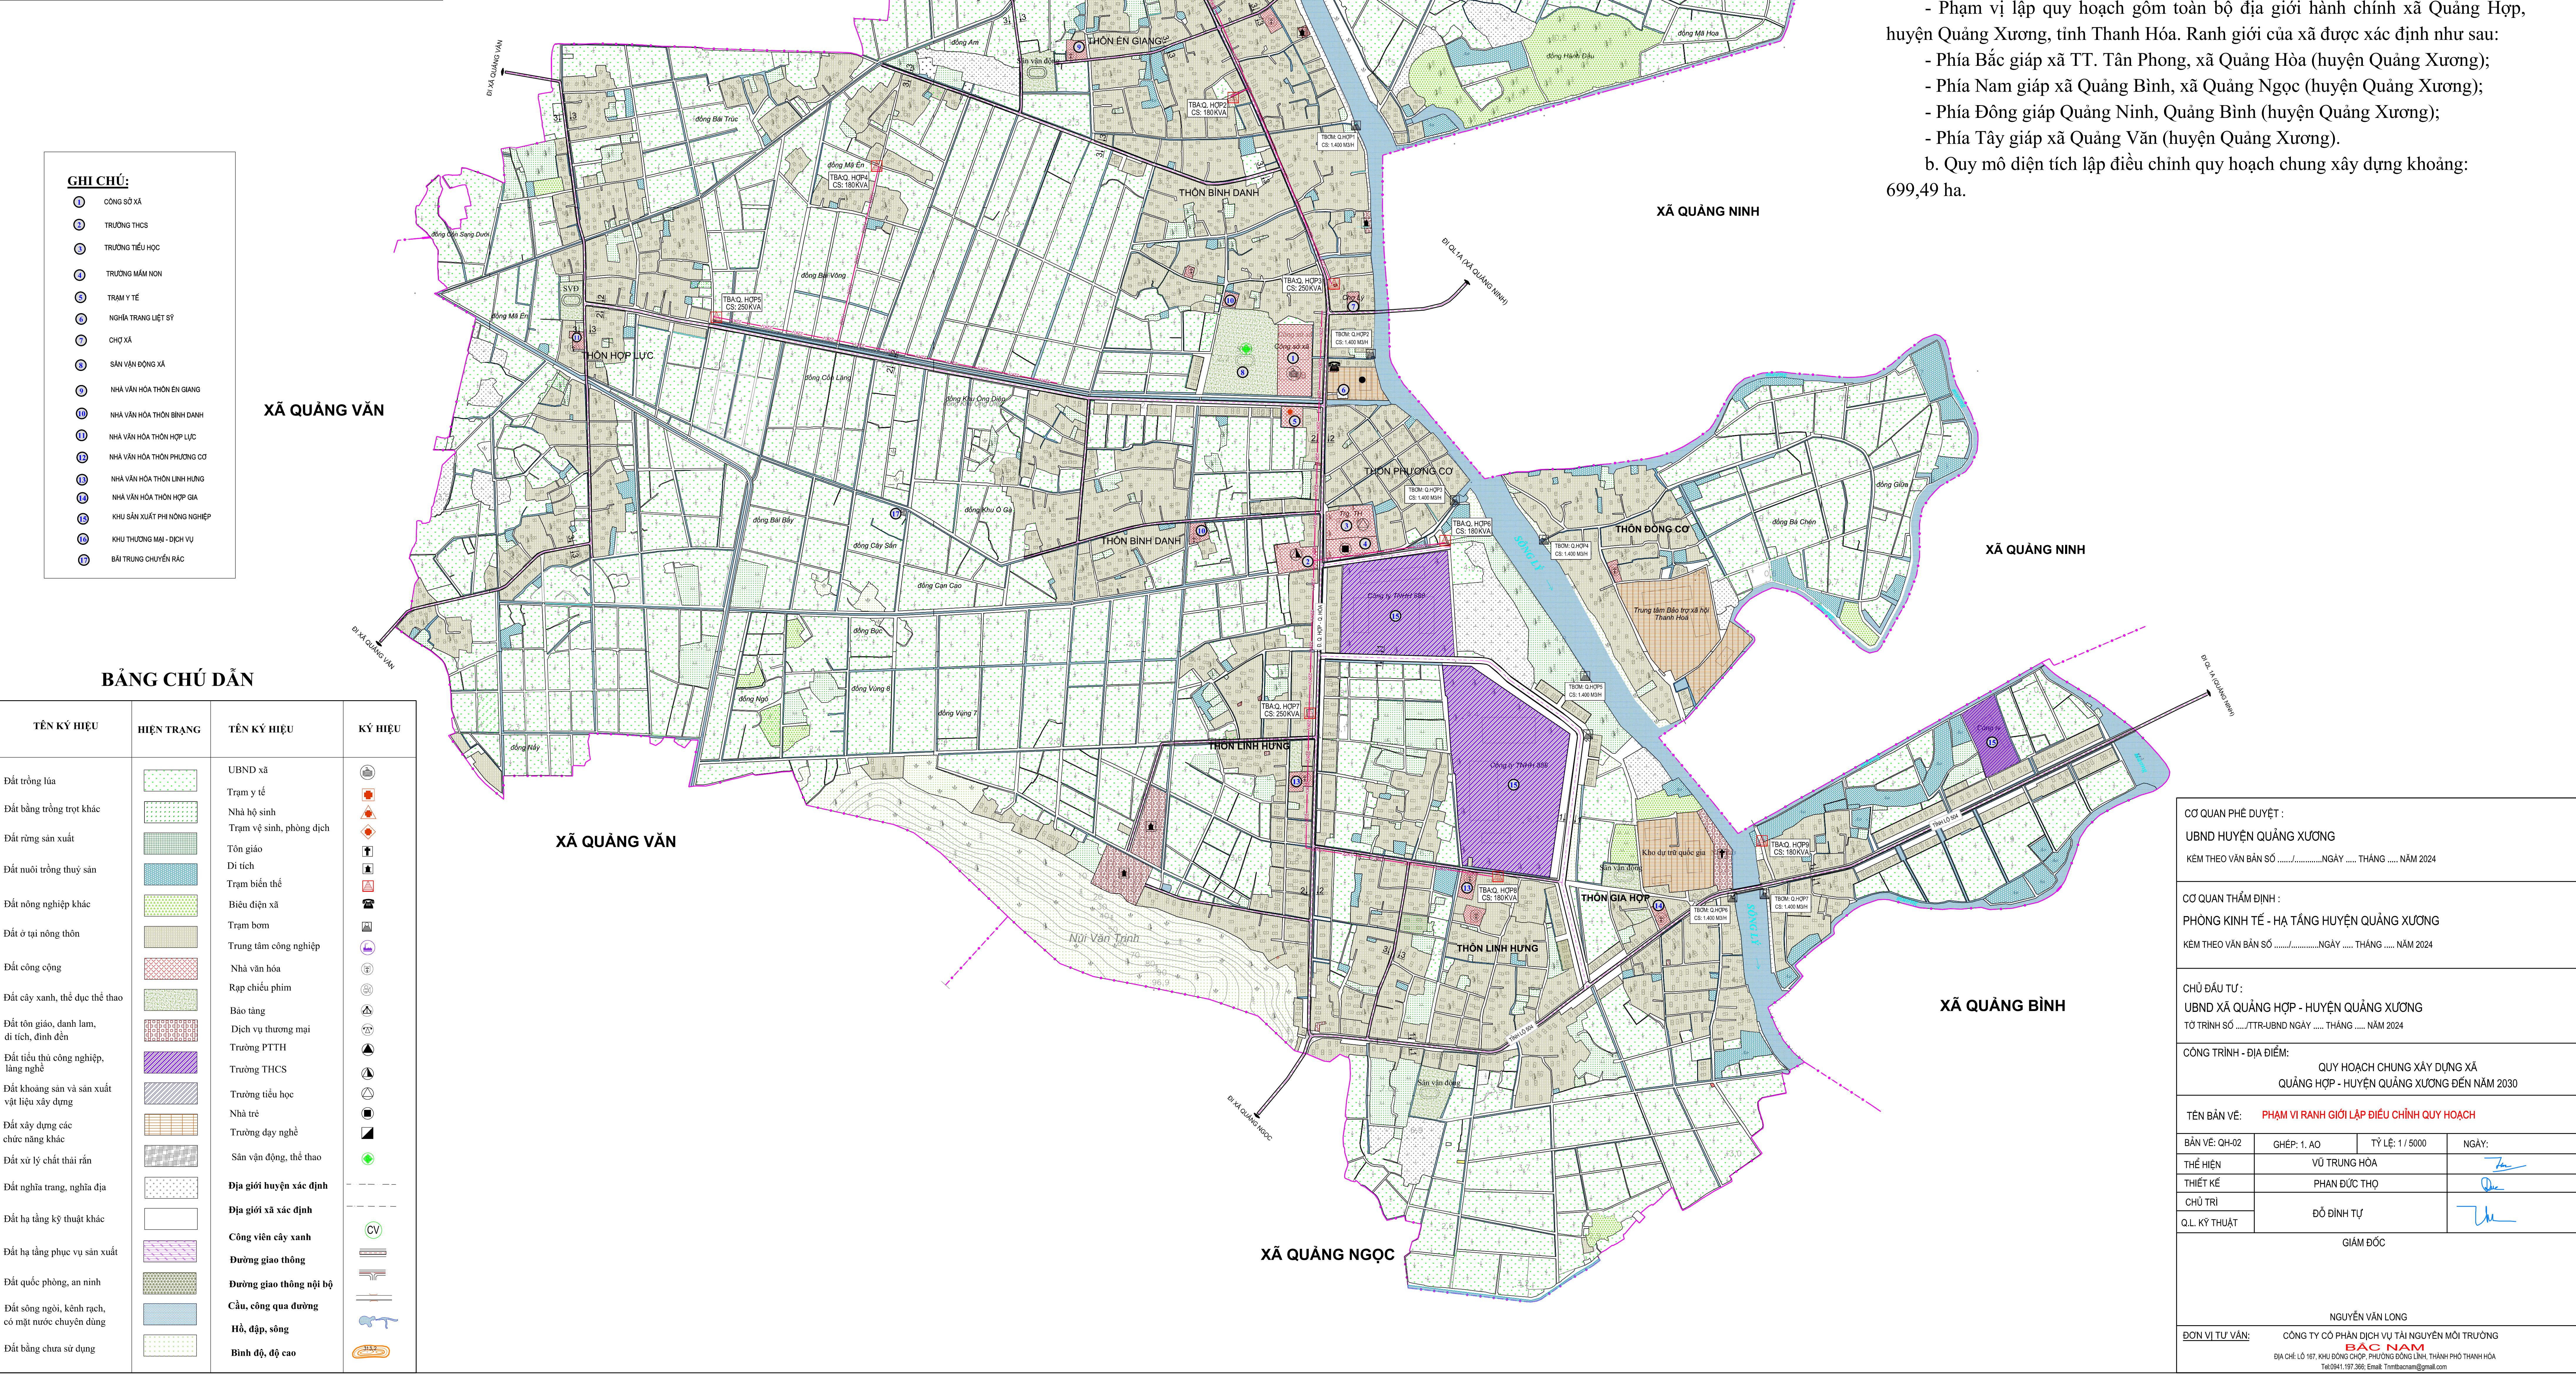

ĐIỀU CHỈNH QUY HOẠCH CHUNG XÂY DỰNG XÃ QUẢNG HỢP,
HUYỆN QUẢNG XƯƠNG, TỈNH THANH HÓA ĐẾN NĂM 2030
PHẠM VI RANH GIỚI LẬP ĐIỀU CHỈNH QUY HOẠCH

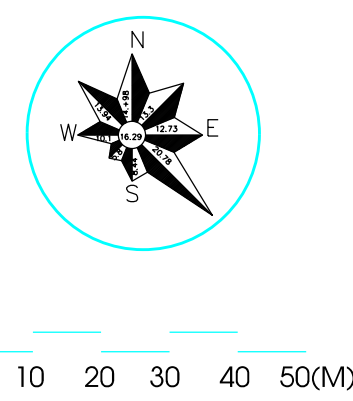

Phạm vi, ranh giới, quy mô lập quy hoạch:
a. Phạm vi, ranh giới lập quy hoạch:
- Phạm vi lập quy hoạch gồm toàn bộ địa giới hành chính xã Quảng Hợp, huyện Quảng Xương, tỉnh Thanh Hóa. Ranh giới của xã được xác định như sau:
- Phía Bắc giáp xã TT. Tân Phong, xã Quảng Hòa (huyện Quảng Xương);
- Phía Nam giáp xã Quảng Bình, xã Quảng Ngọc (huyện Quảng Xương);
- Phía Đông giáp Quảng Ninh, Quảng Bình (huyện Quảng Xương);
- Phía Tây giáp xã Quảng Văn (huyện Quảng Xương).
b. Quy mô diện tích lập điều chỉnh quy hoạch chung xây dựng khoảng: 699,49 ha.

GHI CHÚ:

- 1 CÔNG SỞ XÃ
- 2 TRƯỜNG THCS
- 3 TRƯỜNG TIỂU HỌC
- 4 TRƯỜNG MẦM NON
- 5 TRẠM Y TẾ
- 6 NGHĨA TRANG LIỆT SỸ
- 7 CHỢ XÃ
- 8 SÂN VẬN ĐỘNG XÃ
- 9 NHÀ VĂN HÓA THÔN EN GIANG
- 10 NHÀ VĂN HÓA THÔN BÌNH DANH
- 11 NHÀ VĂN HÓA THÔN HỢP LỰC
- 12 NHÀ VĂN HÓA THÔN PHƯƠNG CỎ
- 13 NHÀ VĂN HÓA THÔN LINH HƯNG
- 14 NHÀ VĂN HÓA THÔN HỢP GIA
- 15 KHU SẢN XUẤT PHÂN NÔNG NGHIỆP
- 16 KHU THƯƠNG MẠI - DỊCH VỤ
- 17 BÃI TRUNG CHUYỂN RÁC

BẢNG CHỈ DẪN

TÊN KÝ HIỆU	HIỆN TRẠNG	TÊN KÝ HIỆU	KÝ HIỆU
Đất trồng lúa		UBND xã	
Đất bãi trồng trọt khác		Trạm y tế	
Đất rừng sản xuất		Nhà hộ sinh	
Đất nuôi trồng thủy sản		Trạm vệ sinh, phòng dịch	
Đất nông nghiệp khác		Tôn giáo	
Đất ở tại nông thôn		Di tích	
Đất công cộng		Trạm biến thế	
Đất cây xanh, thể dục thể thao		Biểu diễn xã	
Đất tôn giáo, danh lam, di tích, đình đền		Trạm bơm	
Đất tiểu thủ công nghiệp, làng nghề		Trung tâm công nghiệp	
Đất khoáng sản và sản xuất vật liệu xây dựng		Nhà văn hóa	
Đất xây dựng các chức năng khác		Rạp chiếu phim	
Đất xử lý chất thải rắn		Bảo tàng	
Đất nghĩa trang, nghĩa địa		Dịch vụ thương mại	
Đất hạ tầng kỹ thuật khác		Trường PTTH	
Đất hạ tầng phục vụ sản xuất		Trường THCS	
Đất quốc phòng, an ninh		Trường tiểu học	
Đất sông ngòi, kênh rạch, có mặt nước chuyên dụng		Nhà trẻ	
Đất bãi chưa sử dụng		Trường dạy nghề	
		Sân vận động, thể thao	
		Địa giới huyện xác định	
		Địa giới xã xác định	
		Công viên cây xanh	
		Đường giao thông	
		Đường giao thông nội bộ	
		Cầu, cống qua đường	
		Hồ, đập, sông	
		Bình độ, độ cao	

CƠ QUAN PHÊ DUYỆT :
UBND HUYỆN QUẢNG XƯƠNG
KÈM THEO VẤN BẢN SỐNGÀY THÁNG NĂM 2024

CƠ QUAN THẨM ĐỊNH :
PHÒNG KINH TẾ - HẠ TẦNG HUYỆN QUẢNG XƯƠNG
KÈM THEO VẤN BẢN SỐNGÀY THÁNG NĂM 2024

CHỦ ĐẦU TƯ :
UBND XÃ QUẢNG HỢP - HUYỆN QUẢNG XƯƠNG
TỜ TRÌNH SỐTTR-UBND NGÀY THÁNG NĂM 2024

CÔNG TRÌNH - ĐỊA ĐIỂM :
QUY HOẠCH CHUNG XÂY DỰNG XÃ
QUẢNG HỢP - HUYỆN QUẢNG XƯƠNG ĐẾN NĂM 2030

TÊN BẢN VẼ: PHẠM VI RANH GIỚI LẬP ĐIỀU CHỈNH QUY HOẠCH

BẢN VẼ: QH-02	GHIẾP: 1. AO	TỶ LỆ: 1 / 5000	NGÀY:
THỂ HIỆN	VŨ TRUNG HÒA		
THIẾT KẾ	PHAN ĐỨC THỌ		
CHỦ TRÌ	ĐỖ ĐÌNH TỰ		
Q.L. KỸ THUẬT			

GIÁM ĐỐC

NGUYỄN VĂN LONG

ĐƠN VỊ TƯ VẤN: CÔNG TY CỔ PHẦN DỊCH VỤ TÀI NGUYÊN MÔI TRƯỜNG
BẮC NAM
ĐỊA CHỈ: LÔ 167, KHU DƯNG CHỢP, PHƯỜNG DƯNG LÂM, THÀNH PHỐ THANH HÓA
Tel: 0941.197.365; Email: Trimbacnam@gmail.com