
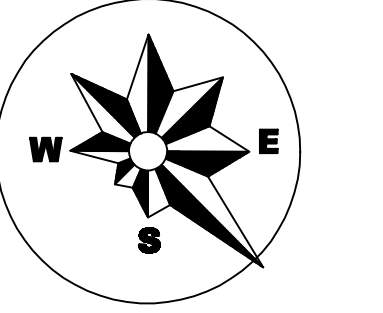


BẢNG THỐNG KÊ ĐIỆN TÍCH SỬ DỤNG ĐẤT							
Sтт	Tên lo đất	Kí hiệu	Số lot	Tổng (m ²)	Tăng cao (tầng)	Mật độ (%)	Tỷ lệ (%)
	Đất ở mới		204	29.542,10			32,59
2	Đất ở chia lot biệt thự	LK	49	10.481,11	02-05	83-87	11,56
-	Đất ở chia lot khu 1	LK1	24	4.608,80			5,09
-	Đất ở chia lot khu 2	LK2	25	5.872,40			6,48
3	Đất công cộng	VH-TT	2	2.131,50			2,35
-	Đất công cộng	VH-TT	2	2.131,50			2,35
4	Đất cây xanh	CX	4	9.760,00			10,77
-	Đất cây xanh	CX-1	1	1.065,20			1,18
-	Đất cây xanh	CX-2	2	1.186,80			1,31
-	Đất cây xanh + hồ	CX+H	1	7.508,00			8,28
5	Đất hạ tầng kỹ thuật			59.682,60			65,85
-	Đất bãi đỗ xe			2.335,20			2,58
-	Đất bãi đỗ xe số 1			1.065,20			1,18
-	Đất bãi đỗ xe số 2			534,80			0,59
-	Đất bãi đỗ xe số 3			735,20			0,81
-	Đất trạm xử lý nước thải			70,00			0,08
-	Đất điểm tập kết rác thải			70,00			0,08
-	Đất giao thông nội khu			57.227,40			63,14
	Tổng diện tích quy hoạch			90.635,00			100,00

**QUY HOẠCH CHI TIẾT XÂY DỰNG TỈ LỆ 1/500 KHU DÂN CƯ, TÁI ĐỊNH CƯ
THÔN PHÚ MINH, XÃ TRIỆU LỘC, HUYỆN HẬU LỘC, TỈNH THANH HÓA**
SƠ ĐỒ TỔ CHỨC KHÔNG GIAN KIẾN TRÚC CẢNH QUAN

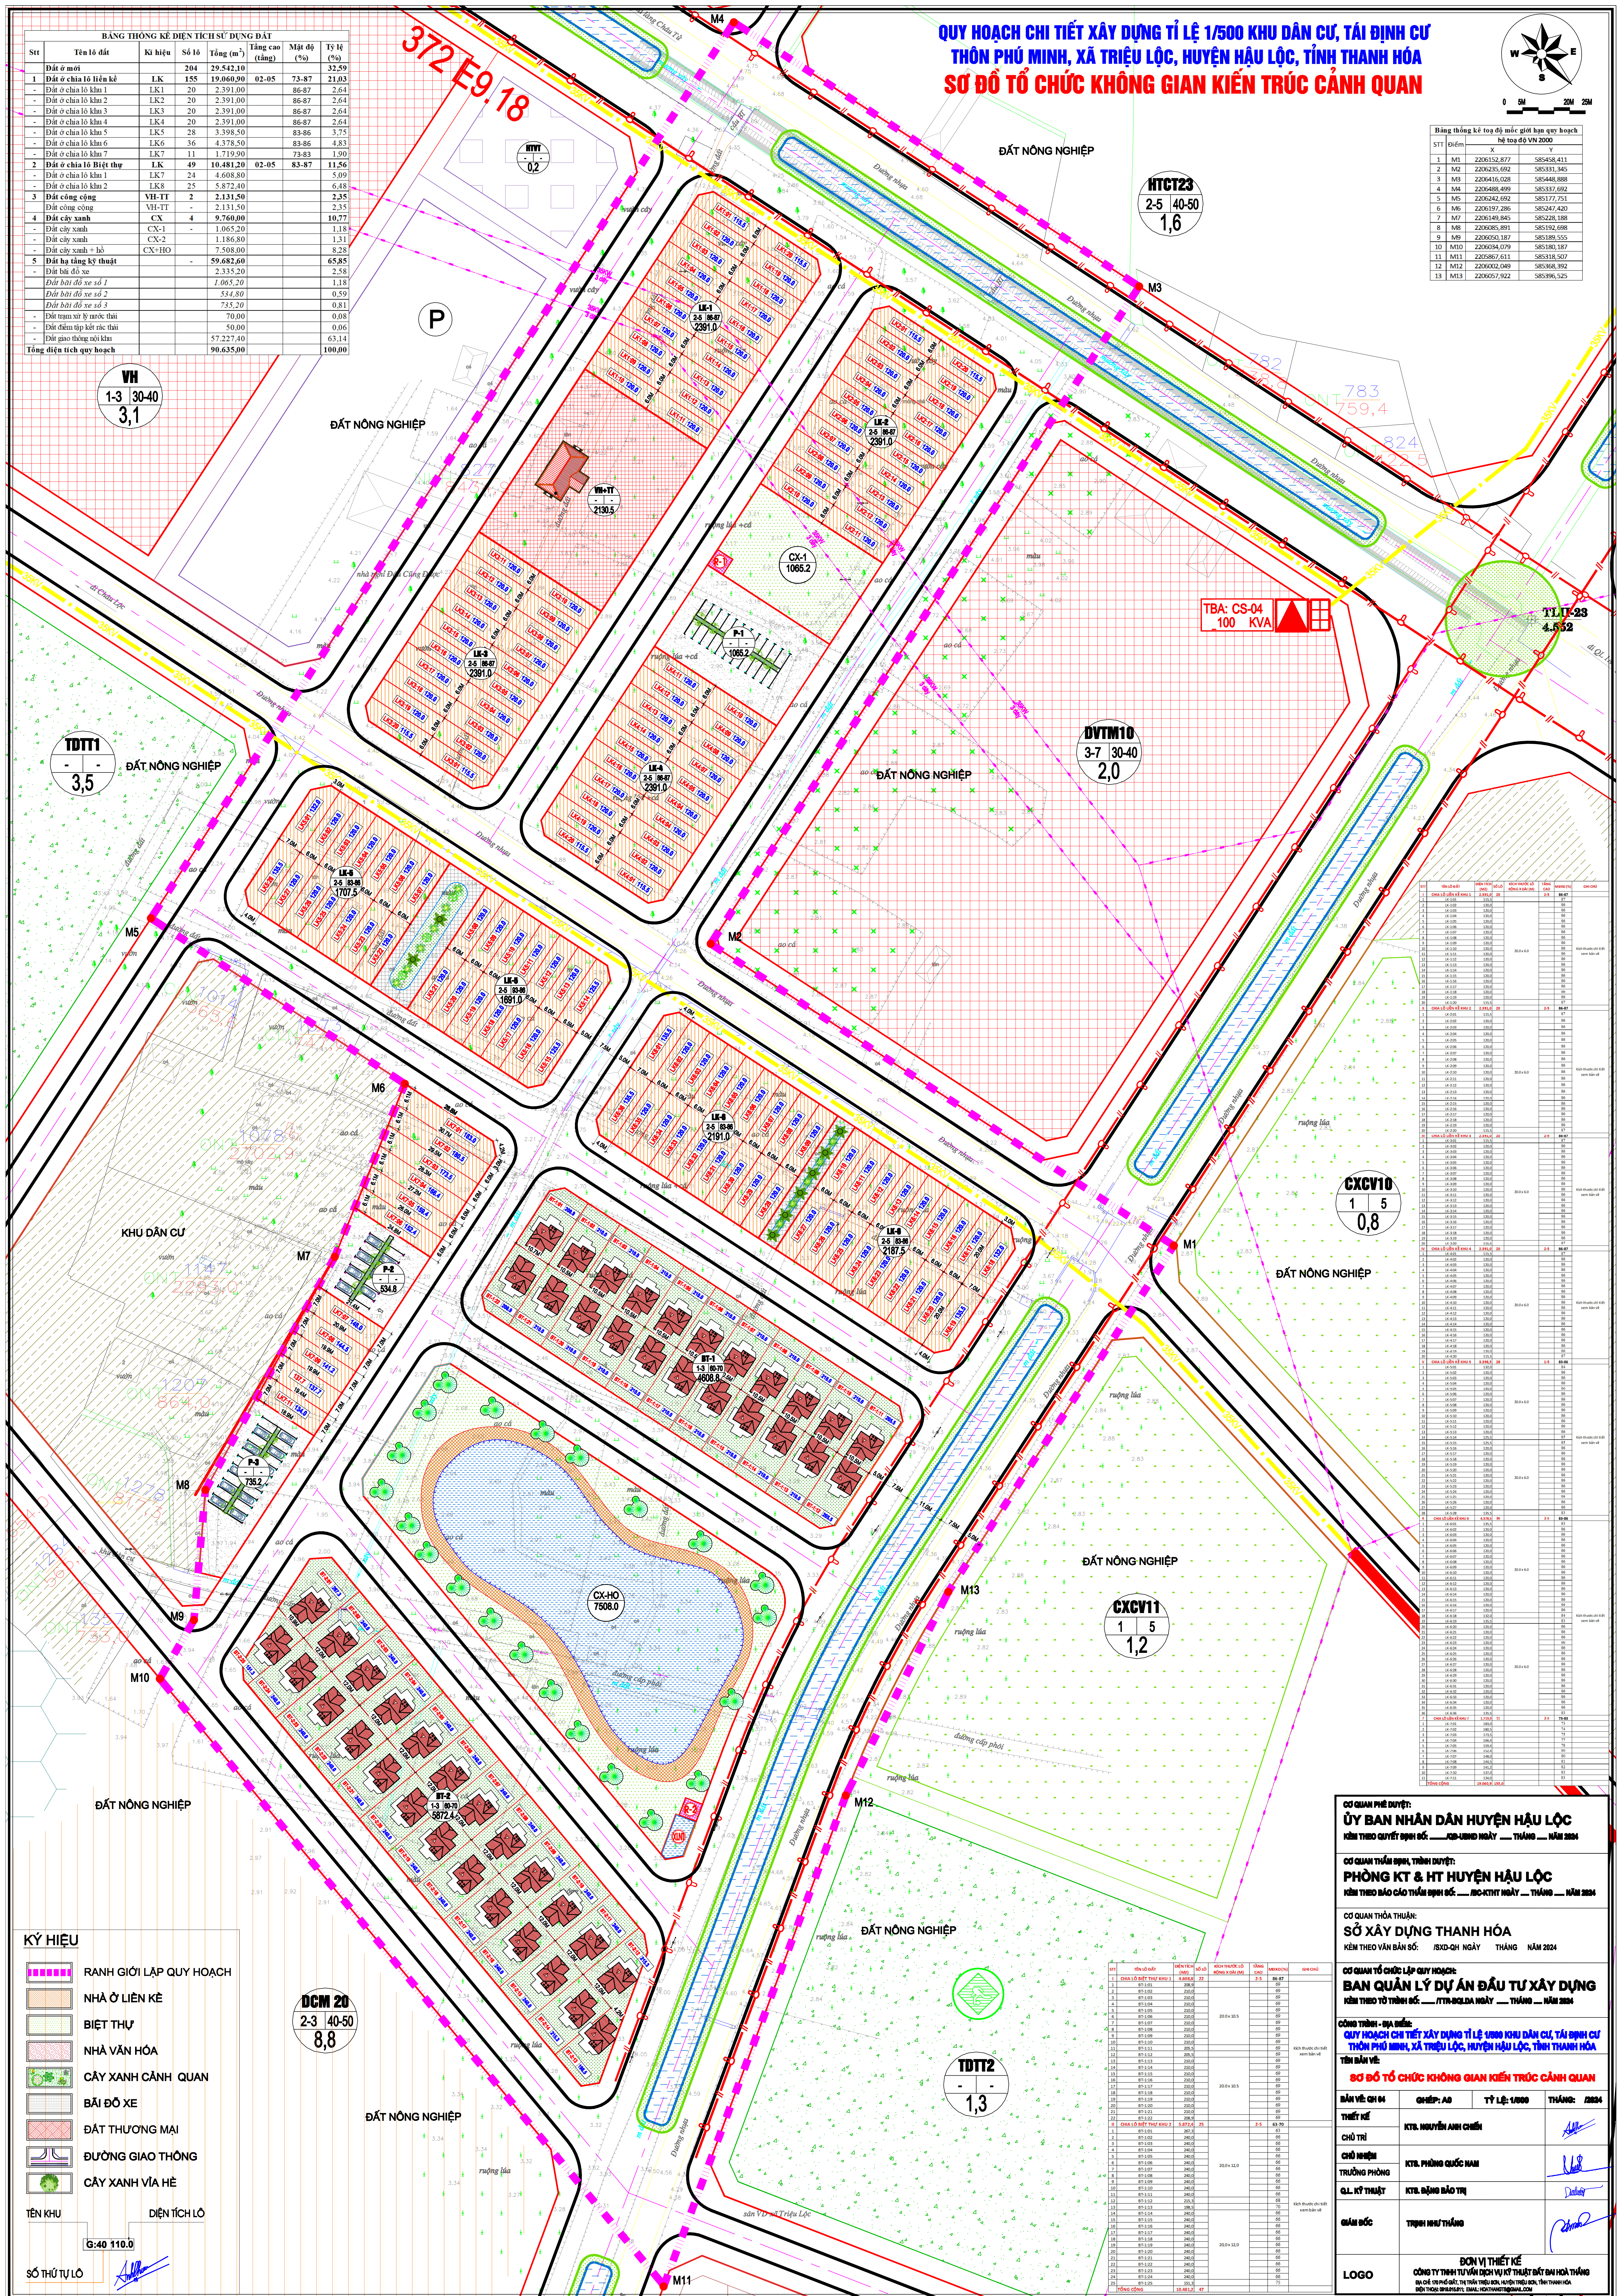


[illegible]

CƠ QUAN PHÊ DUYỆT:
ỦY BAN NHÂN DÂN HUYỆN HẬU LỘC
KÈM THEO QUYẾT ĐỊNH SỐ: _____ KÌM-UBND NGÀY ____ THÁNG ____ NĂM 2024

CƠ QUAN THẨM ĐỊNH, TRÌNH DUYỆT:
PHÒNG KT & HT HUYỆN HẬU LỘC
KÈM THEO BÁO CÁO THẨM ĐỊNH SỐ: ____/BC-KTHT NGÀY ____ THÁNG ____ NĂM 2024

CƠ QUAN THỎA THUẬN:
SỞ XÂY DỰNG THANH HÓA
 KÈM THEO VĂN BẢN SỐ: /SXĐ-QH NGÀY THÁNG NĂM 2024

CƠ QUAN TỔ CHỨC LẬP QUY HOẠCH:
BAN QUẢN LÝ DỰ ÁN ĐẦU TƯ XÂY DỰNG
KÈM THEO TỜ TRÌNH SỐ: ____/TTR-BQLDA NGÀY ____ THÁNG ____ NĂM 2024

CÔNG TRÌNH - ĐỊA ĐIỂM:
QUY HOẠCH CHI TIẾT XÂY DỰNG TỈ LỆ 1/500 KHU DÂN CƯ, TÁI ĐỊNH CƯ
THÔN PHÚ MINH, XÃ TRUỆU LỘC, HUYỆN HẬU LỘC, TỈNH THANH HÓA

TÊN BẢN VẼ:
SƠ ĐỒ TỔ CHỨC KHÔNG GIAN KIẾN TRÚC CẢNH QUAN

ĐƠN VỊ: QH 04	GROUP: AU	TỶ LỆ: 1/500	THANG: 1/500
THẾT KẾ	KTS. NGUYỄN ANH CHIẾN		
CHỦ TRÌ			

CHỖ HỌ TÊN	KTB. PHÒNG QUỐC NAM	
TRƯỞNG PHÒNG		
Q.L. KỸ THUẬT	KTB. BỆNH BẢO TRÌ	

QUẢN ĐỐC	TRẦN NHƯ THƯỜNG	
	ĐƠN VỊ THIẾT KẾ	

LOGO CÔNG TY TNHH TƯ VẤN DỊCH VỤ KỸ THUẬT ĐẤT ĐAI HOÀ THẠNH
 ĐỊA CHẾ: 170 PHỐ GIẤY, THỊ TRẤN TRUỒN BÓN, HUYỆN TRUỒN BÓN, TỈNH THANH HÓA
 ĐIỆN THOẠI: 0918.015.911; EMAIL: HOATHANHDTTS@GMAIL.COM