
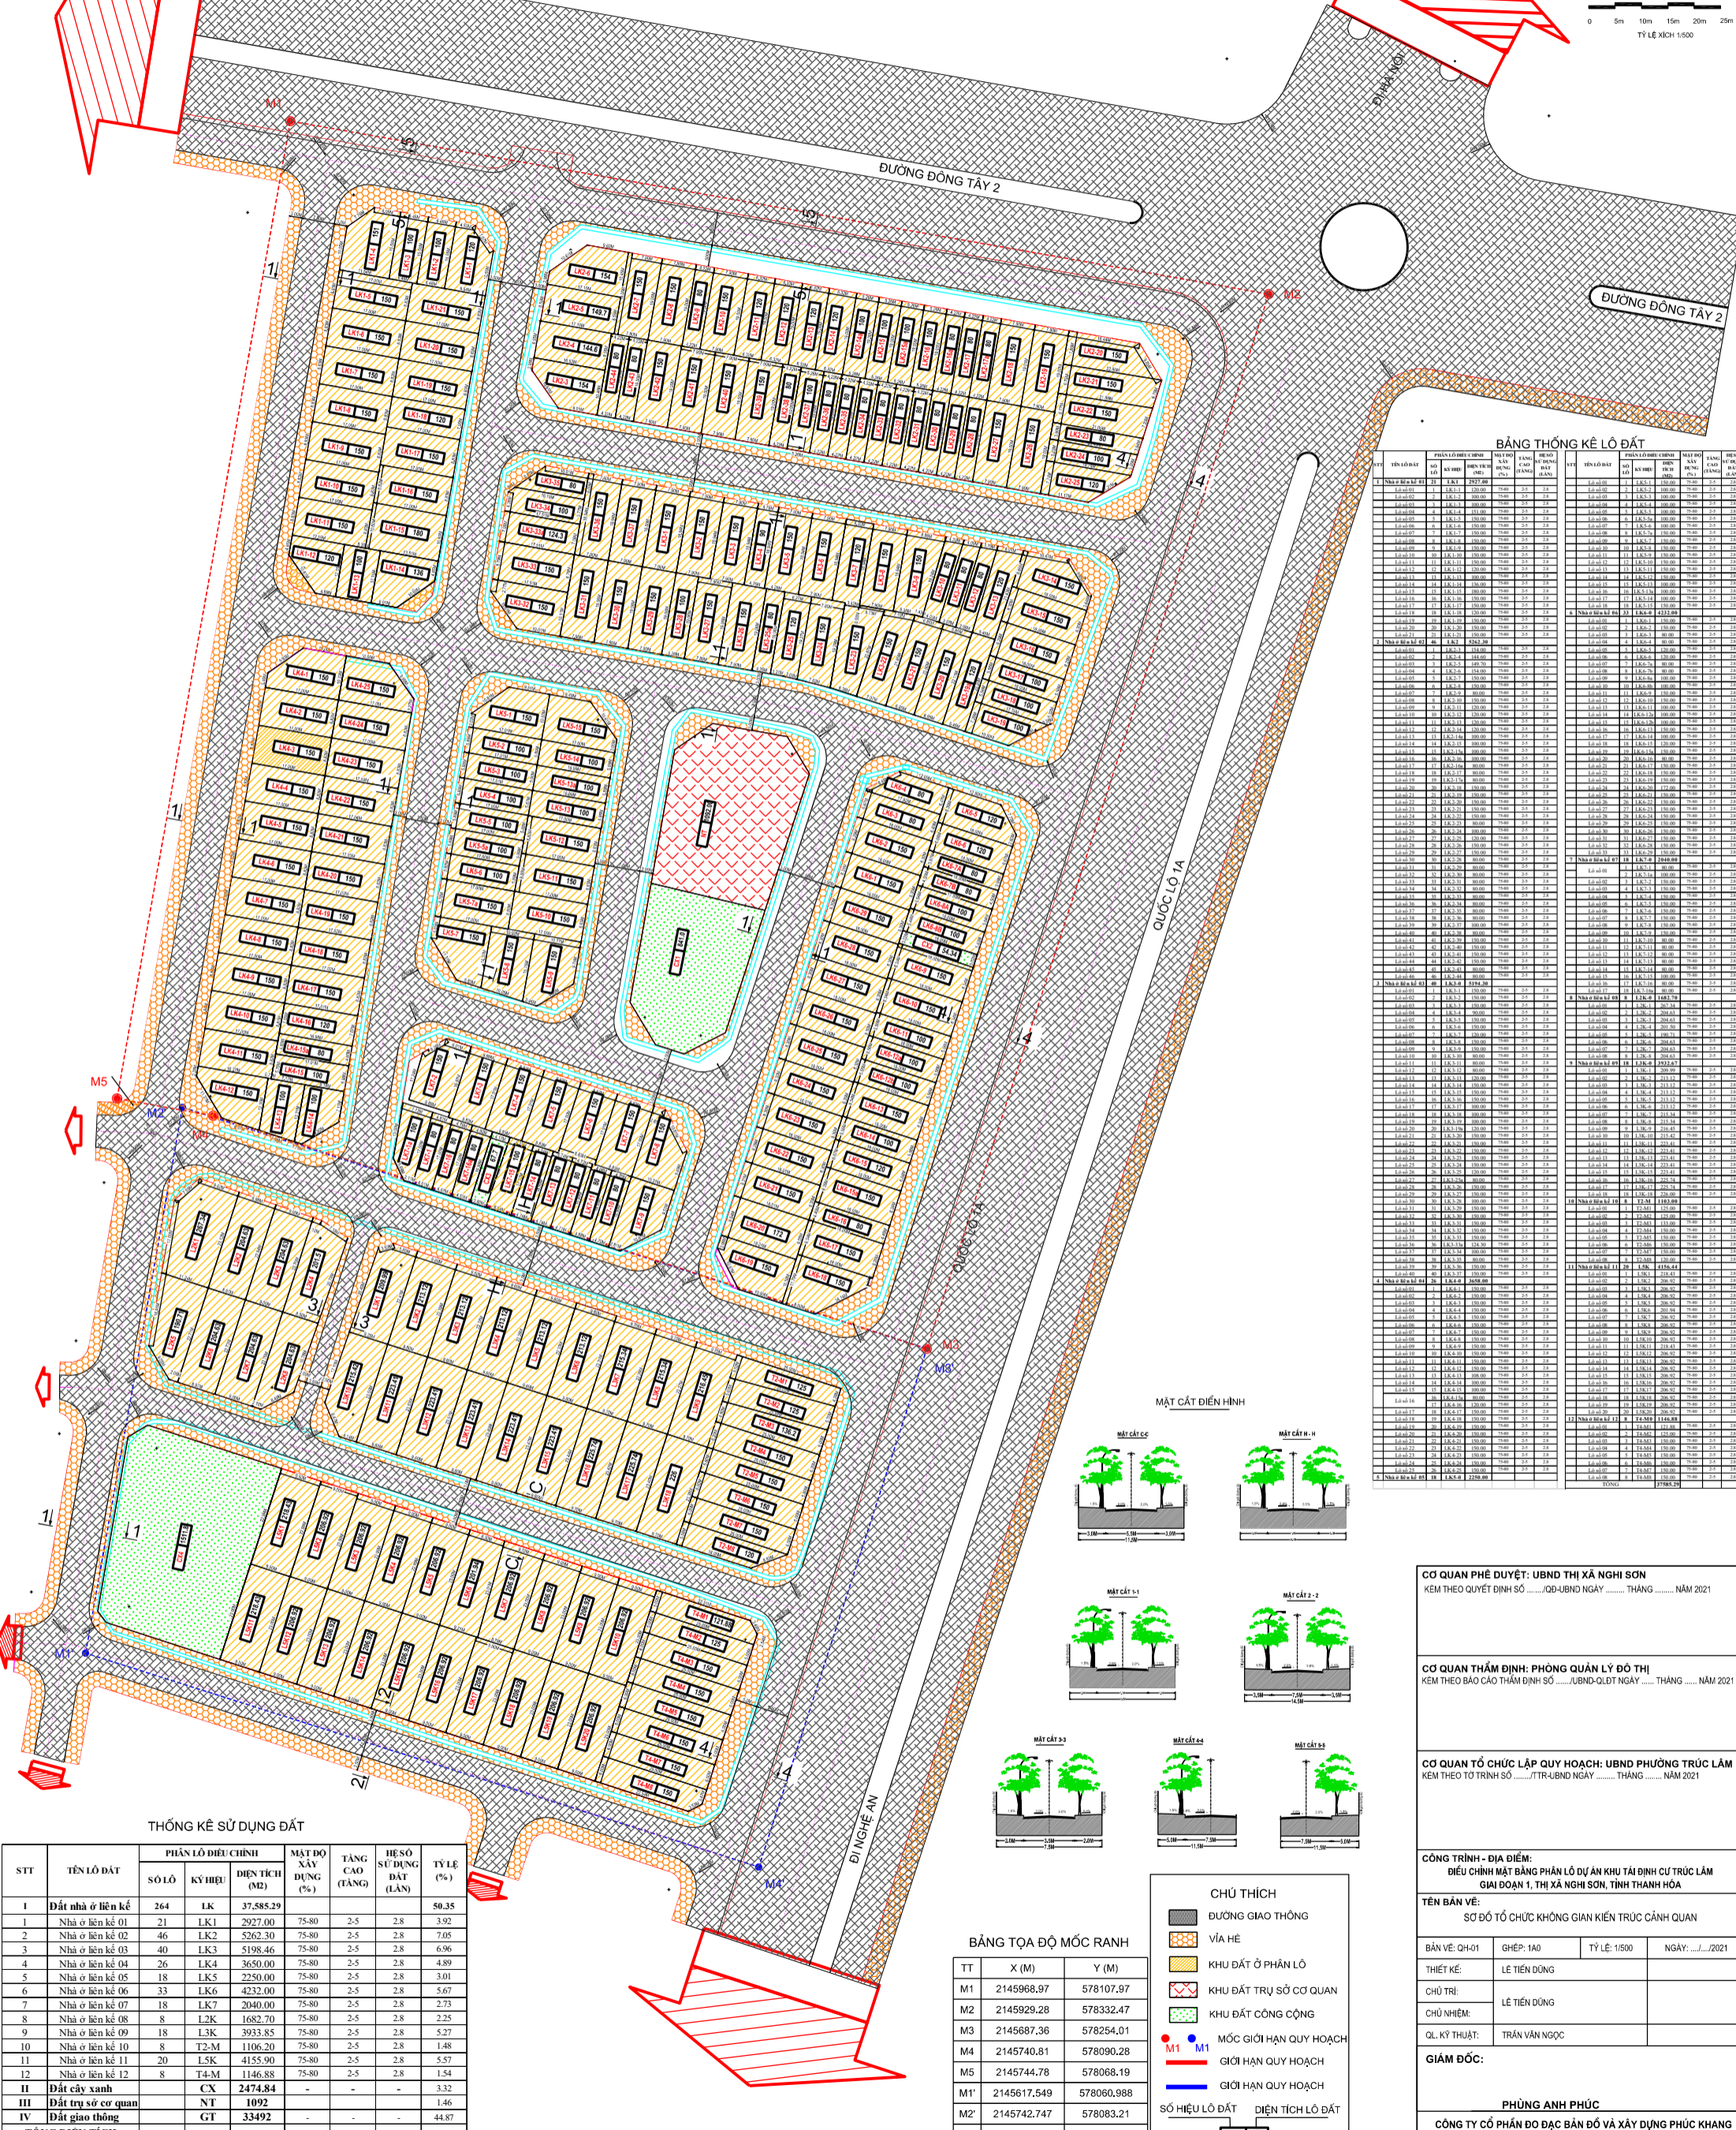


ĐIỀU CHỈNH MẶT BẰNG PHÂN LÔ DỰ ÁN KHU TÁI ĐỊNH CƯ TRÚC LÂM GIAI ĐOẠN 1

ĐỊA ĐIỂM: PHƯỜNG TRÚC LÂM, THỊ XÃ NGHI SƠN, TỈNH THANH HÓA


TỶ LỆ: 1/500

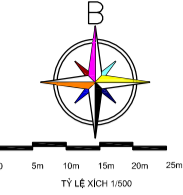

BẢNG THỐNG KÊ LÔ ĐẤT

STT	TÊN LÔ ĐẤT	SỐ LÔ	KÝ HIỆU	PHẦN LÔ ĐIỀU CHỈNH	MẶT ĐỘ XÂY DỰNG (M)	TẦNG CAO (TẦNG)	HE SỐ SỬ DỤNG ĐẤT (LÂN)	TỶ LỆ (%)
1	Đất nhà ở liền kề	264	LK	37.585,29	75-80	2-5	2,8	50,35
1	Nhà ở liền kề 01	21	LK1	2927,00	75-80	2-5	2,8	3,92
2	Nhà ở liền kề 02	46	LK2	5262,30	75-80	2-5	2,8	7,05
3	Nhà ở liền kề 03	40	LK3	5198,46	75-80	2-5	2,8	6,96
4	Nhà ở liền kề 04	26	LK4	3650,00	75-80	2-5	2,8	4,89
5	Nhà ở liền kề 05	18	LK5	2250,00	75-80	2-5	2,8	3,01
6	Nhà ở liền kề 06	33	LK6	4232,00	75-80	2-5	2,8	5,67
7	Nhà ở liền kề 07	18	LK7	2040,00	75-80	2-5	2,8	2,73
8	Nhà ở liền kề 08	8	L2K	1682,70	75-80	2-5	2,8	2,25
9	Nhà ở liền kề 09	18	L3K	3933,85	75-80	2-5	2,8	5,27
10	Nhà ở liền kề 10	8	T2-M	1106,20	75-80	2-5	2,8	1,48
11	Nhà ở liền kề 11	20	L5K	4155,90	75-80	2-5	2,8	5,57
12	Nhà ở liền kề 12	8	T4-M	1146,88	75-80	2-5	2,8	1,54
II	Đất cây xanh		CX	2474,84	-	-	-	3,32
III	Đất trụ sở cơ quan		NT	1092	-	-	-	1,46
IV	Đất giao thông		GT	3349,2	-	-	-	44,87
TỔNG DIỆN TÍCH KHU QUY HOẠCH		264		74644,13				100,00

MẶT CẮT ĐIỂN HÌNH

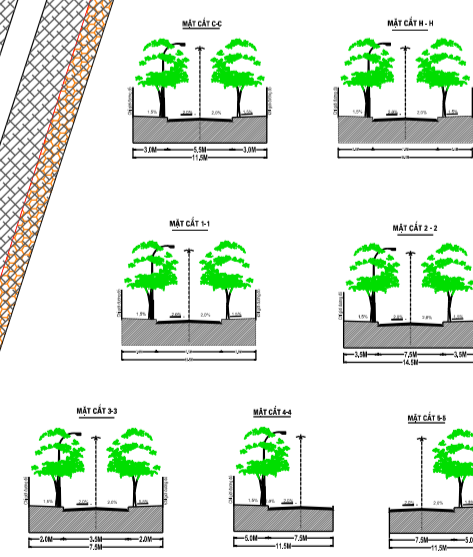

BẢNG TỌA ĐỘ MỐC RANH

TT	X (M)	Y (M)
M1	2145968,97	578107,97
M2	2145929,28	578332,47
M3	2145687,36	578254,01
M4	2145744,78	578090,28
M5	2145744,78	578068,19
M1'	2145617,549	578060,988
M2'	2145742,747	578083,21
M3'	2145687,36	578254,01
M4'	2145668,496	578215,463

CHÚ THÍCH

- ĐƯỜNG GIAO THÔNG
- VÍA HÈ
- KHU ĐẤT Ở PHÂN LÔ
- KHU ĐẤT TRỤ SỞ CƠ QUAN
- KHU ĐẤT CÔNG CỘNG
- M1 M1' GIỚI HẠN QUY HOẠCH
- M2 M2' GIỚI HẠN QUY HOẠCH
- GIỚI HẠN QUY HOẠCH
- SỐ HIỆU LÔ ĐẤT
- DIỆN TÍCH LÔ ĐẤT
- KÍCH THƯỚC CẠNH

CƠ QUAN PHÊ DUYỆT: UBND THỊ XÃ NGHI SƠN
KEM THEO QUYẾT ĐỊNH SỐ/QĐ-UBND NGÀY THÁNG NĂM 2021

CƠ QUAN THẨM ĐỊNH: PHÒNG QUẢN LÝ ĐÔ THỊ
KEM THEO BÁO CÁO THẨM ĐỊNH SỐ/UBND-QLĐT NGÀY THÁNG NĂM 2021

CƠ QUAN TỔ CHỨC LẬP QUY HOẠCH: UBND PHƯỜNG TRÚC LÂM
KEM THEO TỜ TRÌNH SỐ/TTR-UBND NGÀY THÁNG NĂM 2021

CÔNG TRÌNH - ĐỊA ĐIỂM:
ĐIỀU CHỈNH MẶT BẰNG PHÂN LÔ DỰ ÁN KHU TÁI ĐỊNH CƯ TRÚC LÂM GIAI ĐOẠN 1, THỊ XÃ NGHI SƠN, TỈNH THANH HÓA

TÊN BẢN VẼ:
SƠ ĐỒ TỔ CHỨC KHÔNG GIAN KIẾN TRÚC CẢNH QUAN

BẢN VẼ: 01/01 | **GHIẾP:** 1A0 | **TỶ LỆ:** 1/500 | **NGÀY:** .../.../2021

THIẾT KẾ: LÊ TIẾN DŨNG

CHỦ TRÌ: LÊ TIẾN DŨNG

QUẢN LÝ: LÊ TIẾN DŨNG

CH. KỸ THUẬT: TRẦN VĂN NGỌC

GIÁM ĐỐC:

PHÙNG ANH PHÚC

CÔNG TY CỔ PHẦN ĐẶC SẢN ĐỒ VÀ XÂY DỰNG PHÚC KHANG
ĐỊA CHỈ: SN 71 ĐƯỜNG LÊ THẦN TÔNG - P. ĐÔNG VỆ - TP. THANH HÓA
ĐIỆN THOẠI: 02378.686.222; EMAIL: KHAOSAXAYDUNPHUCKHANG@GMAIL.COM