

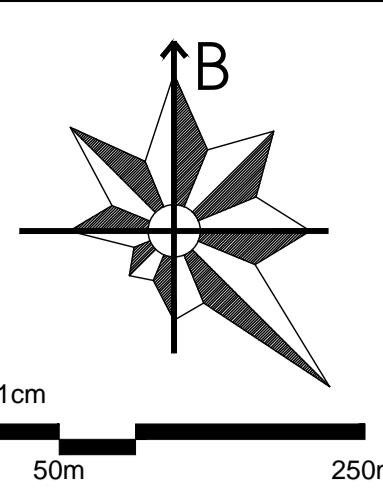


VỊ TRÍ, PHẠM VI RANH GIỚI KHU VỰC ĐIỀU CHỈNH CỤC BỘ

(TRÍCH QUY HOẠCH PHÂN KHU ĐƯỢC DUYỆT THEO QUYẾT ĐỊNH SỐ 2643/QĐ-UBND NGÀY 25/6/2024 CỦA UBND TỈNH THANH HÓA)

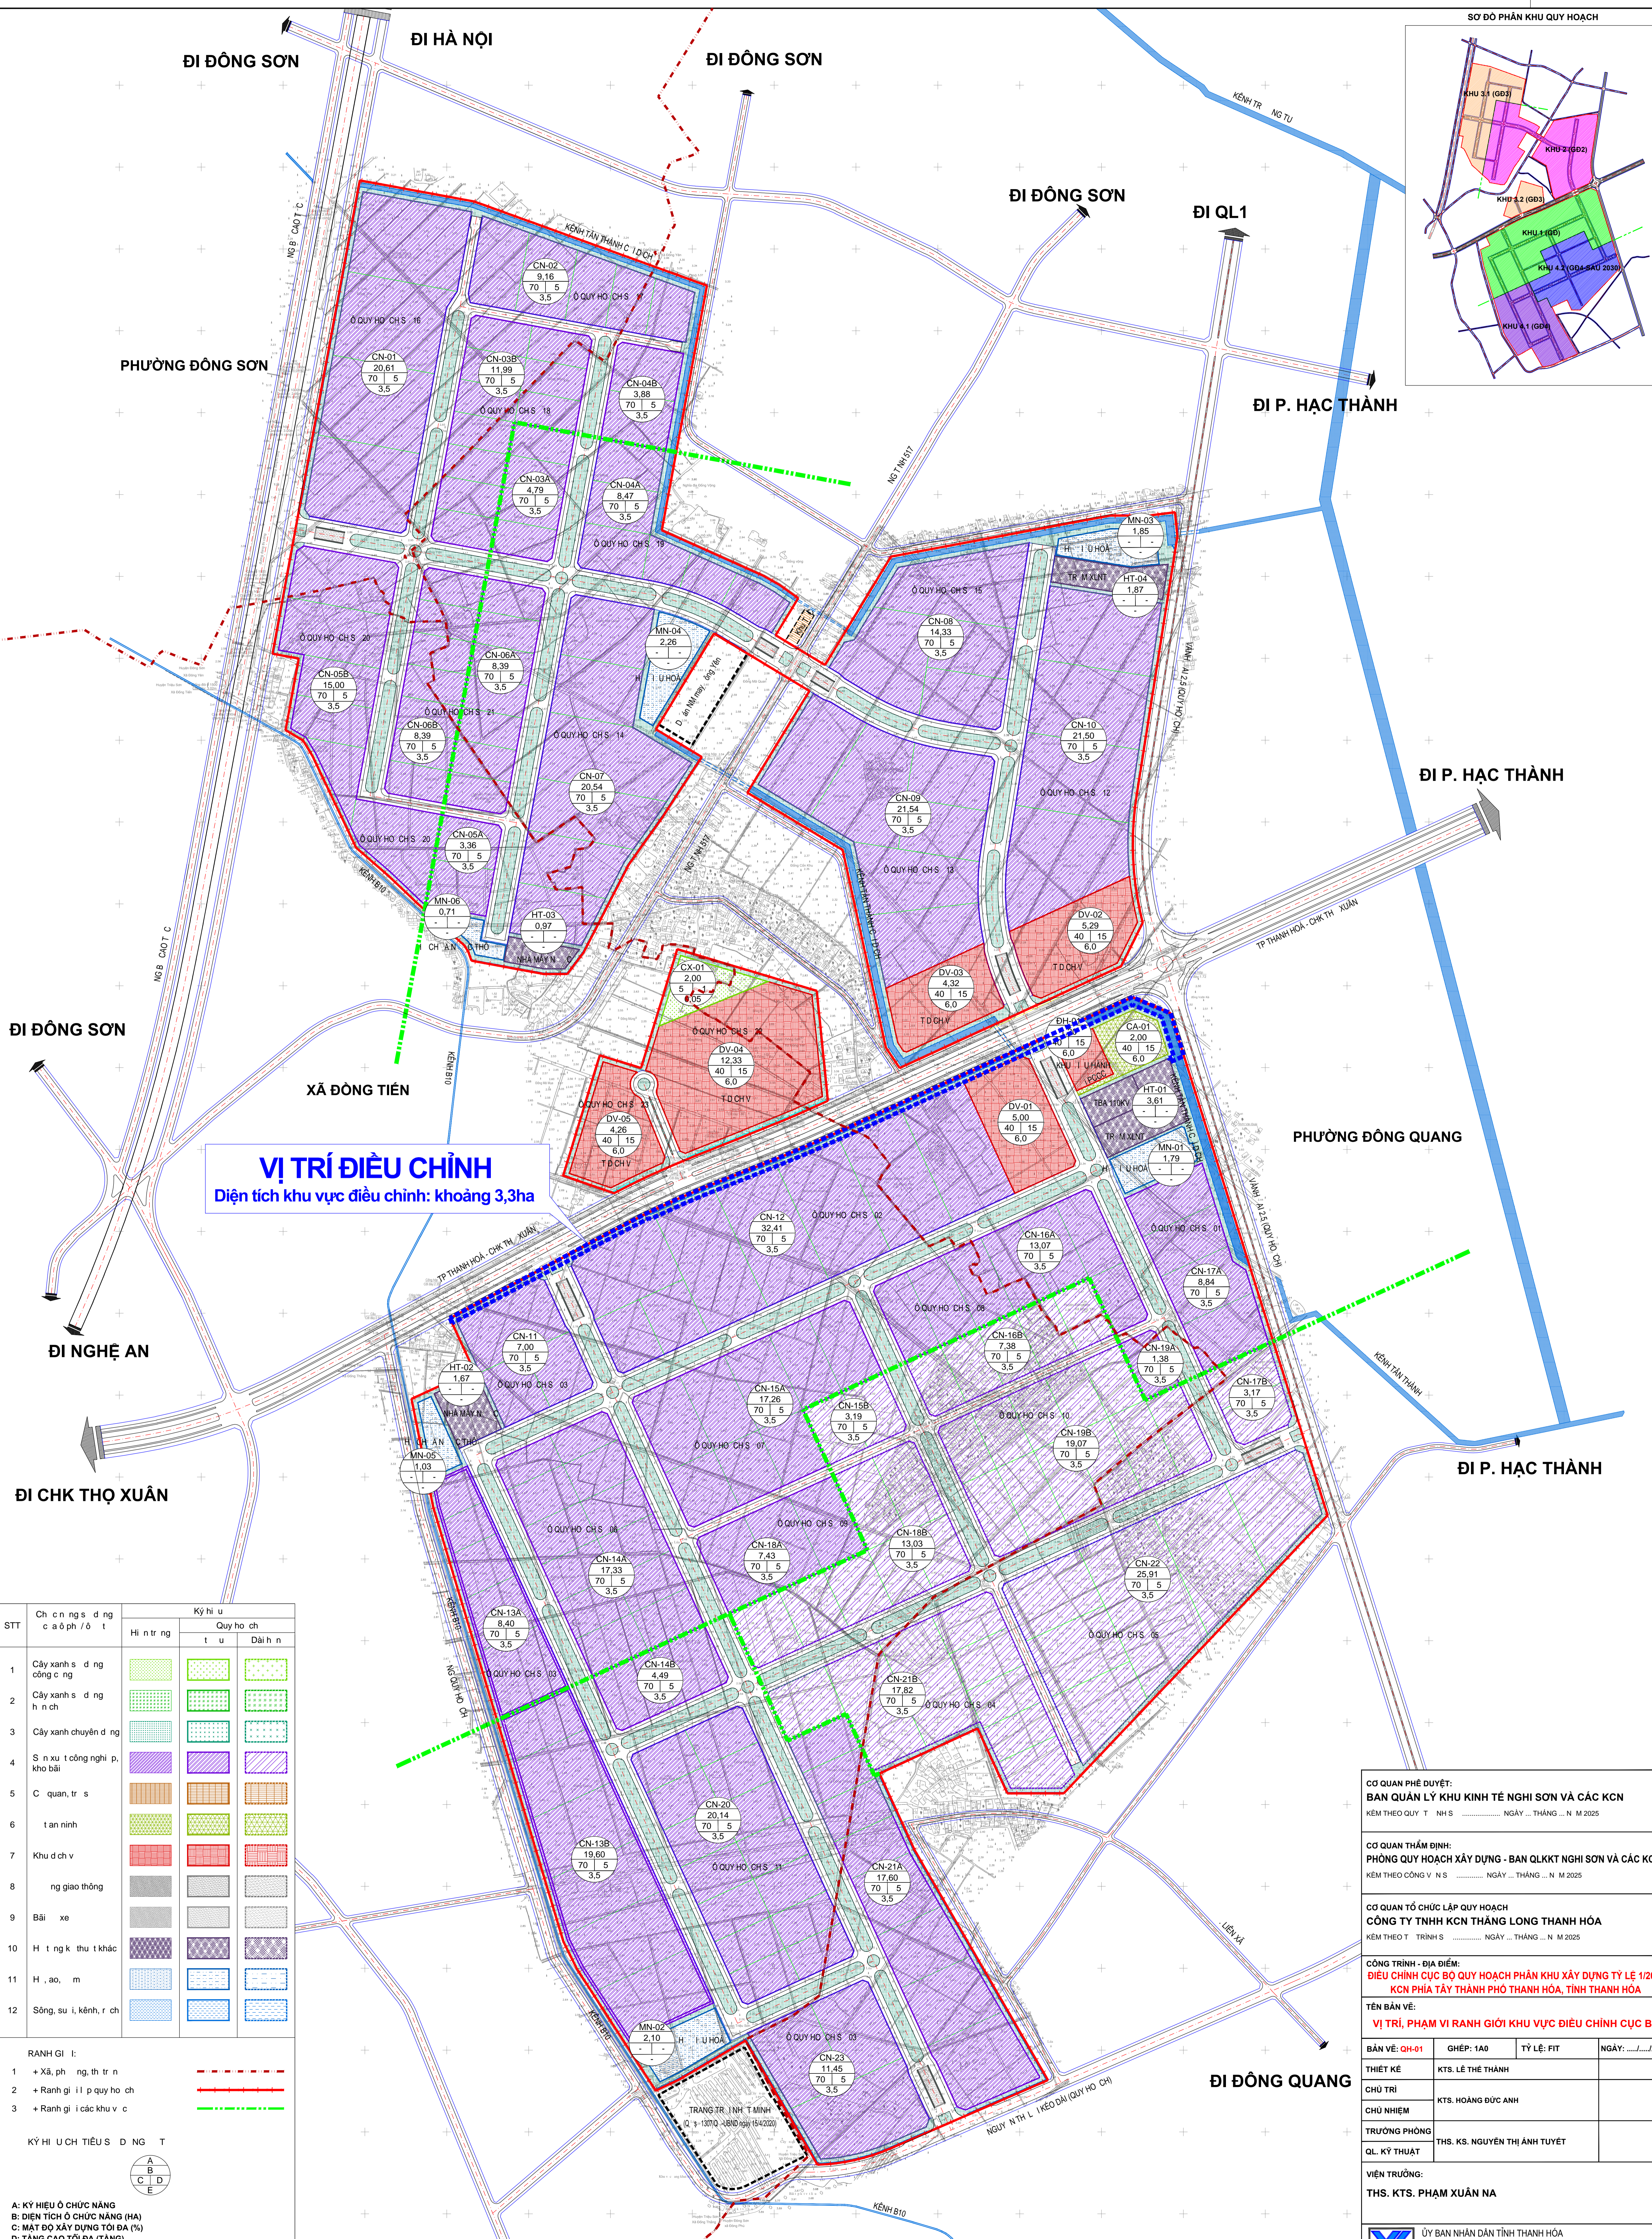

SƠ ĐỒ PHÂN KHU QUY HOẠCH

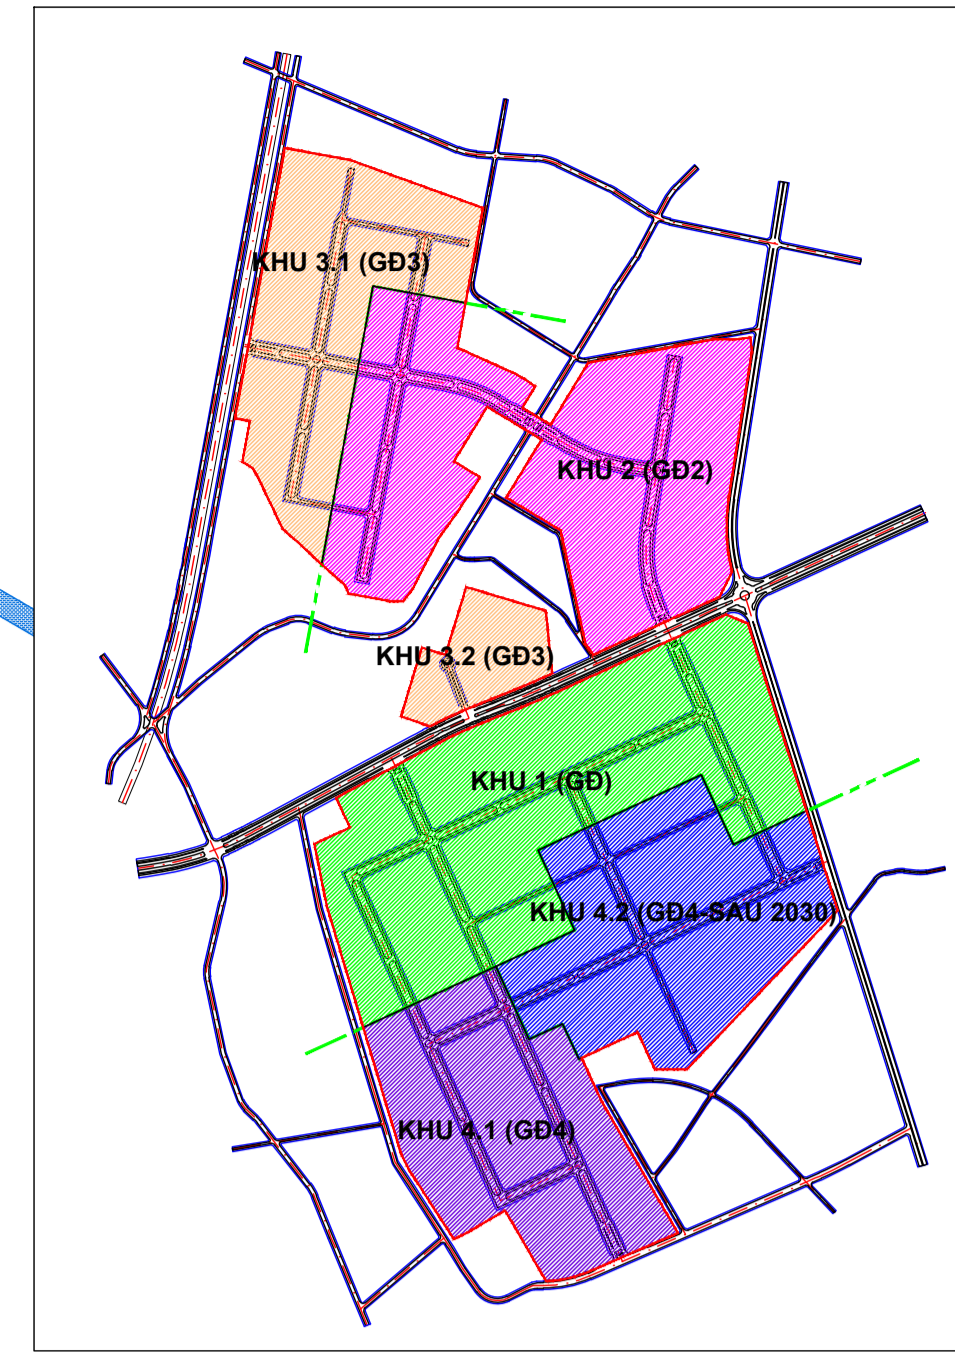

VỊ TRÍ ĐIỀU CHỈNH
Diện tích khu vực điều chỉnh: khoảng 3,3ha

STT	Ch c n g s d n g c a o p h / o t	Ký hi u	
		Hi n tr ng	Quy ho ch t u Dài h n
1	Cây xanh s d n g công c n g		
2	Cây xanh s d n g h n ch		
3	Cây xanh chuyên d n g		
4	S n xu t công ngh i p. kho bãi		
5	C quan, tr s		
6	t an ninh		
7	Khu d ch v		
8	ng giao thông		
9	Bãi xe		
10	H t n g k thu t khác		
11	H , ao, m		
12	Sông, su i, kênh, r ch		

RANH GI I:
 1 + Xả, ph ng, th tr n
 2 + Ranh gi i l p quy ho ch
 3 + Ranh gi i các khu v c

KÝ HI U CH TIỂU S D N G T

A: KÝ HIỆU Ồ CHỨC NĂNG
 B: DIỆN TÍCH Ồ CHỨC NĂNG (HA)
 C: MẬT ĐỘ XÂY DỰNG TỐI ĐA (%)
 D: TẦNG CAO TỐI ĐA (TẦNG)
 E: HỆ SỐ SỬ DỤNG ĐẤT TỐI ĐA (LẦN)

CƠ QUAN PHÉ DUYỆT:
BAN QUẢN LÝ KHU KINH TẾ NGHĨ SƠN VÀ CÁC KCN
 KÉM THEO QUY T NH S NGÀY ... THÁNG ... N M 2025

CƠ QUAN THẨM ĐỊNH:
PHÒNG QUY HOẠCH XÂY DỰNG - BAN QLKKT NGHĨ SƠN VÀ CÁC KCN
 KÉM THEO CÔNG V N S NGÀY ... THÁNG ... N M 2025

CƠ QUAN TỔ CHỨC LẬP QUY HOẠCH:
CÔNG TY TNHH KCN THẮNG LONG THANH HÓA
 KÉM THEO T TRÌNH S NGÀY ... THÁNG ... N M 2025

CÔNG TRÌNH - ĐỊA ĐIỂM:
ĐIỀU CHỈNH CỤC BỘ QUY HOẠCH PHÂN KHU XÂY DỰNG TỶ LỆ 1/2000 KCN PHÍA TÂY THÀNH PHỐ THANH HÓA, TỈNH THANH HÓA

TÊN BẢN VẼ:
VỊ TRÍ, PHẠM VI RANH GIỚI KHU VỰC ĐIỀU CHỈNH CỤC BỘ

BẢN VẼ: QH-01 GHEP: 1A0 TỶ LỆ: 1/2000 NGÀY:/2025

THIẾT KẾ: KTS. LÊ THẾ THẠNH

CHỦ TRÌ: KTS. HOÀNG ĐỨC ANH

CHỦ NHIỆM: THS. KS. NGUYỄN THỊ ANH TUYẾT

TRƯỞNG PHÒNG: THS. KS. NGUYỄN THỊ ANH TUYẾT

VIỆN TRƯỞNG: THS. KTS. PHẠM XUÂN NA

