




NỘI DUNG ĐIỀU CHỈNH QUY HOẠCH

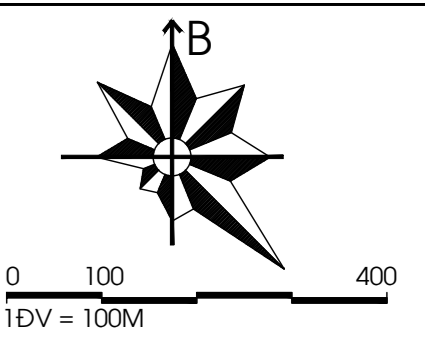

QUY HOẠCH ĐƯỢC DUYỆT

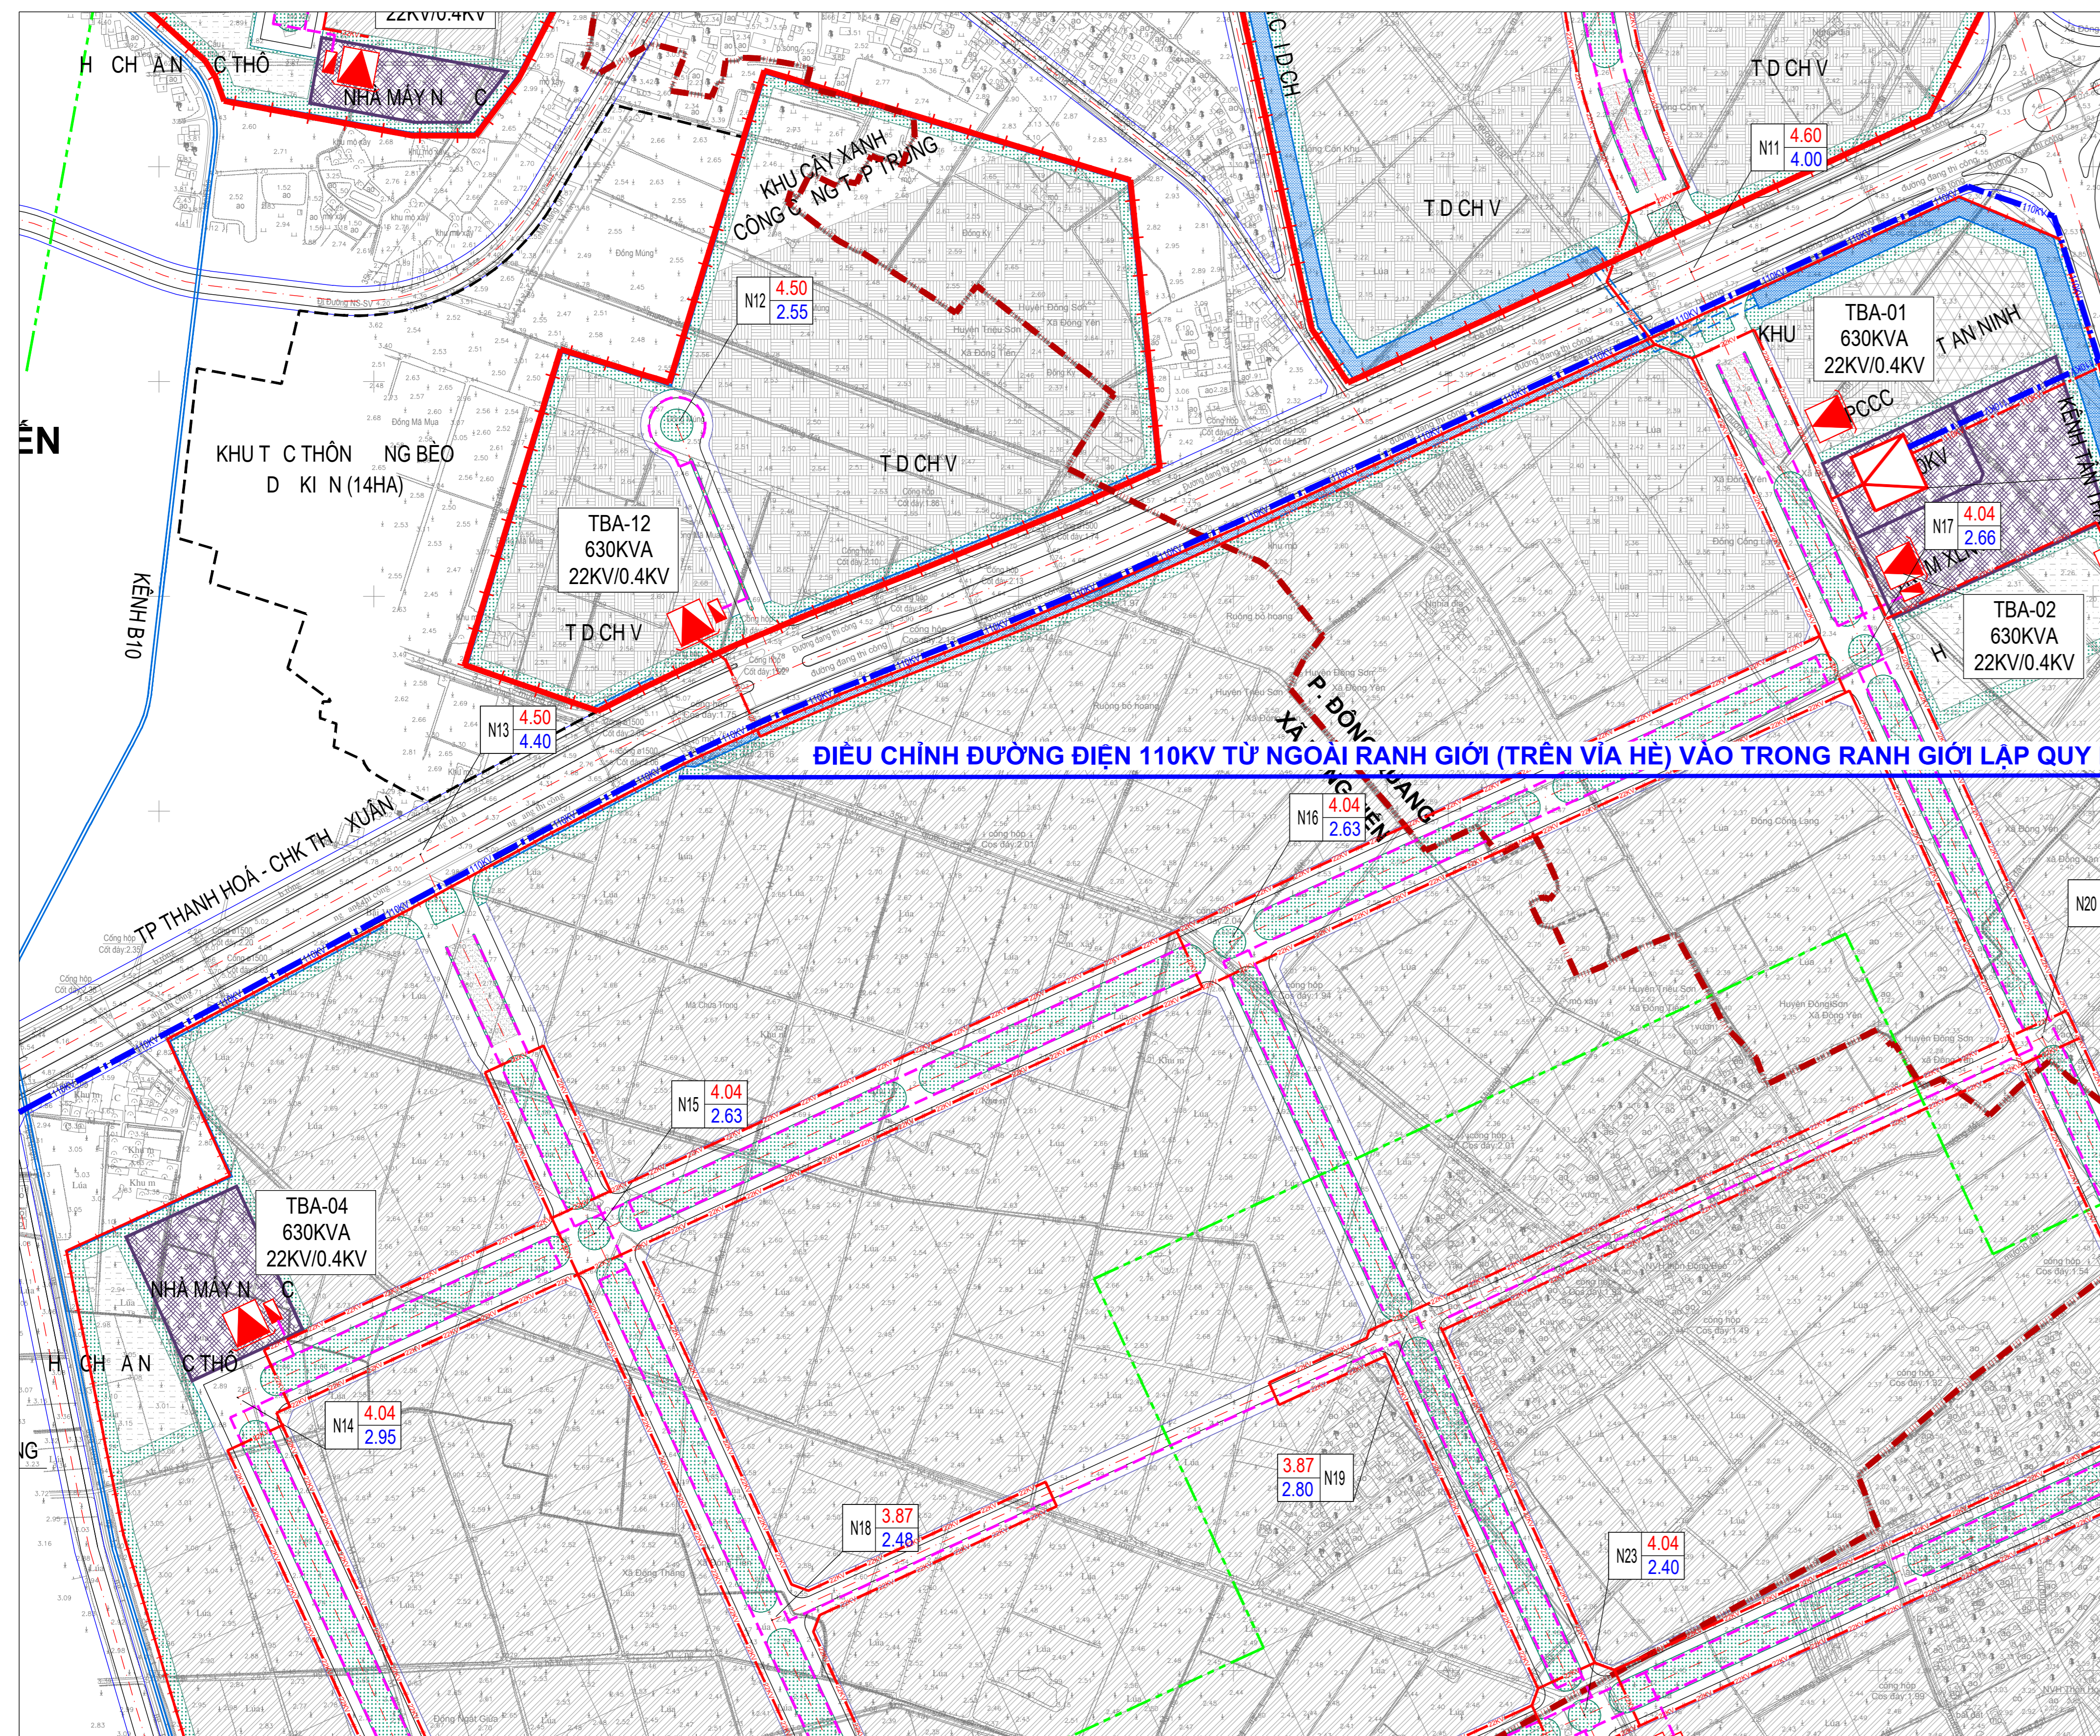



PHƯƠNG ÁN ĐIỀU CHỈNH

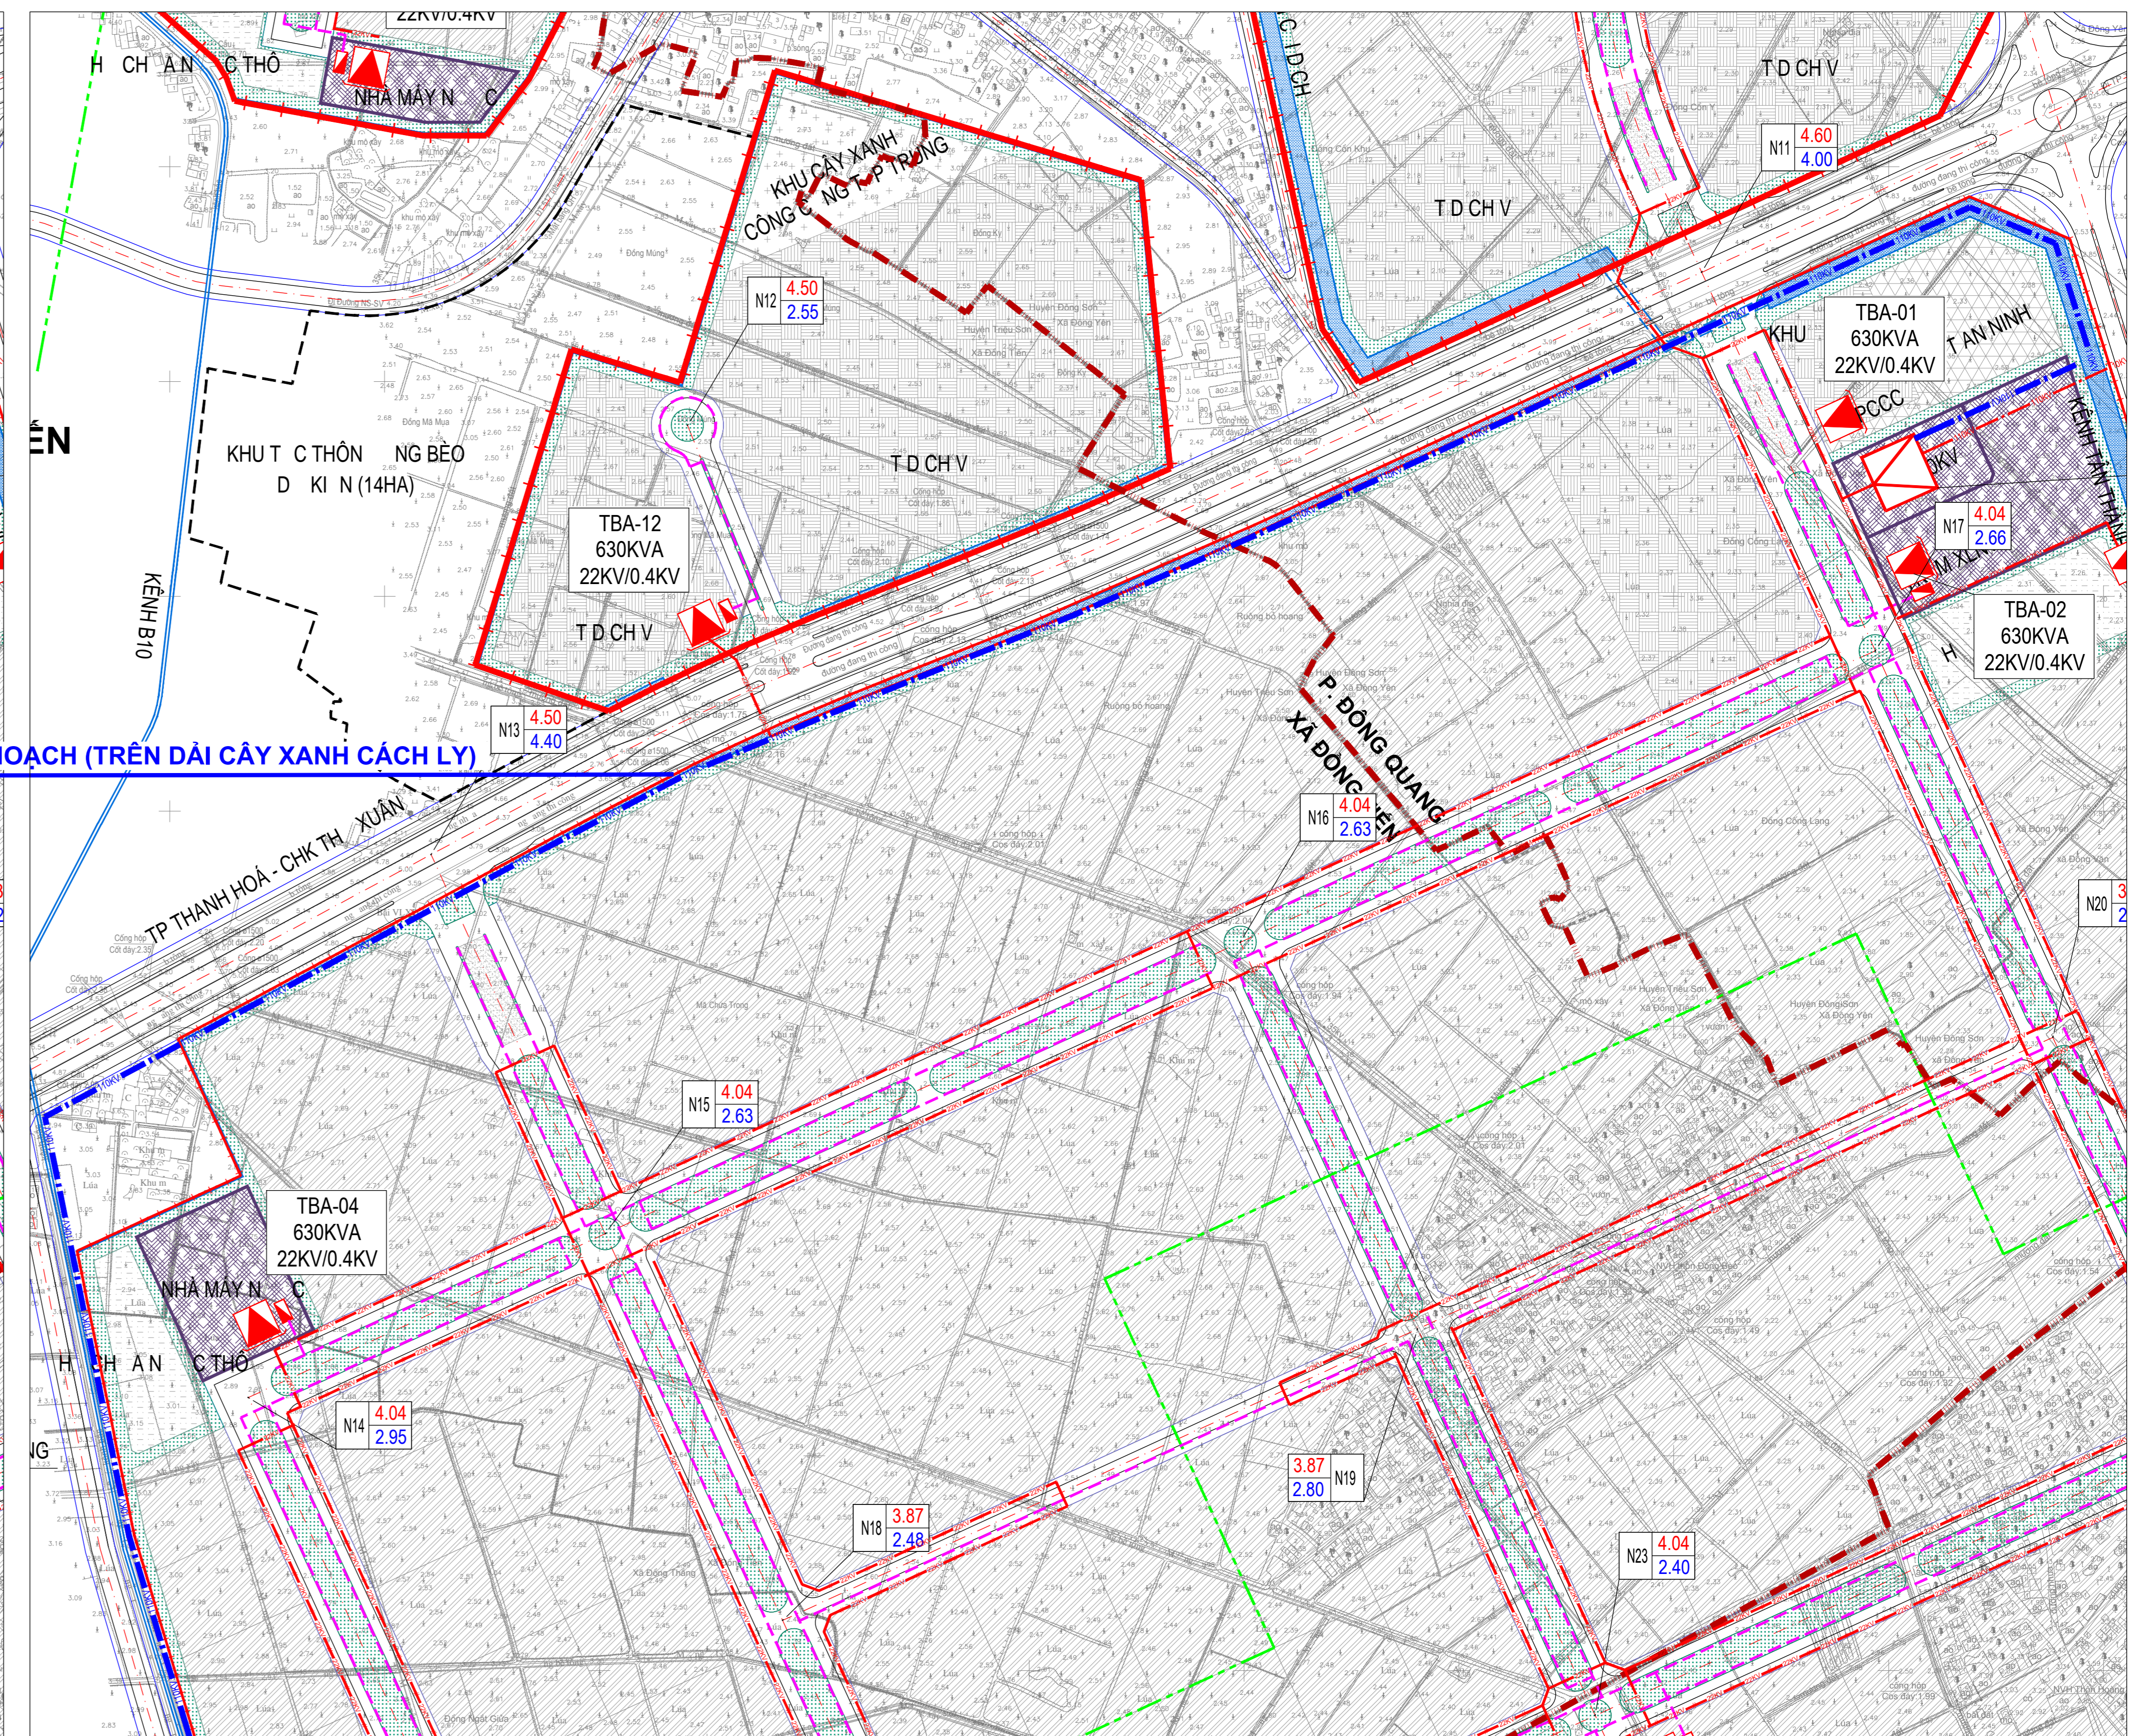

ĐIỀU CHỈNH ĐƯỜNG ĐIỆN 110KV TỪ NGOÀI RANH GIỚI (TRÊN VÍA HẸ) VÀO TRONG RANH GIỚI LẬP QUY HOẠCH (TRÊN DẢI CÂY XANH CÁCH LY)

ĐIỀU CHỈNH ĐƯỜNG ĐIỆN 110KV TỪ NGOÀI RANH GIỚI (TRÊN VÍA HẸ) VÀO TRONG RANH GIỚI LẬP QUY HOẠCH (TRÊN DẢI CÂY XANH CÁCH LY)

- CHÚ THÍCH**
- RANH GIỚI LẬP QUY HOẠCH
 - RANH GIỚI ĐIỀU CHỈNH
 - RANH GIỚI XÃ, PHƯỜNG, THỊ TRẤN
 - RANH GIỚI CÁC KHU VỰC
 - CẤP ĐIỆN 110KV QUY HOẠCH
 - CẤP ĐIỆN NGẮM 22KV QUY HOẠCH
 - CẤP NGẮM CẤP ĐIỆN CHIẾU SÁNG QUY HOẠCH
 - TRẠM BIẾN ÁP 110KV QUY HOẠCH
 - TRẠM BIẾN ÁP 22/0.4KV QUY HOẠCH
 - TỦ ĐIỆN ĐIỀU KHIỂN CHIẾU SÁNG

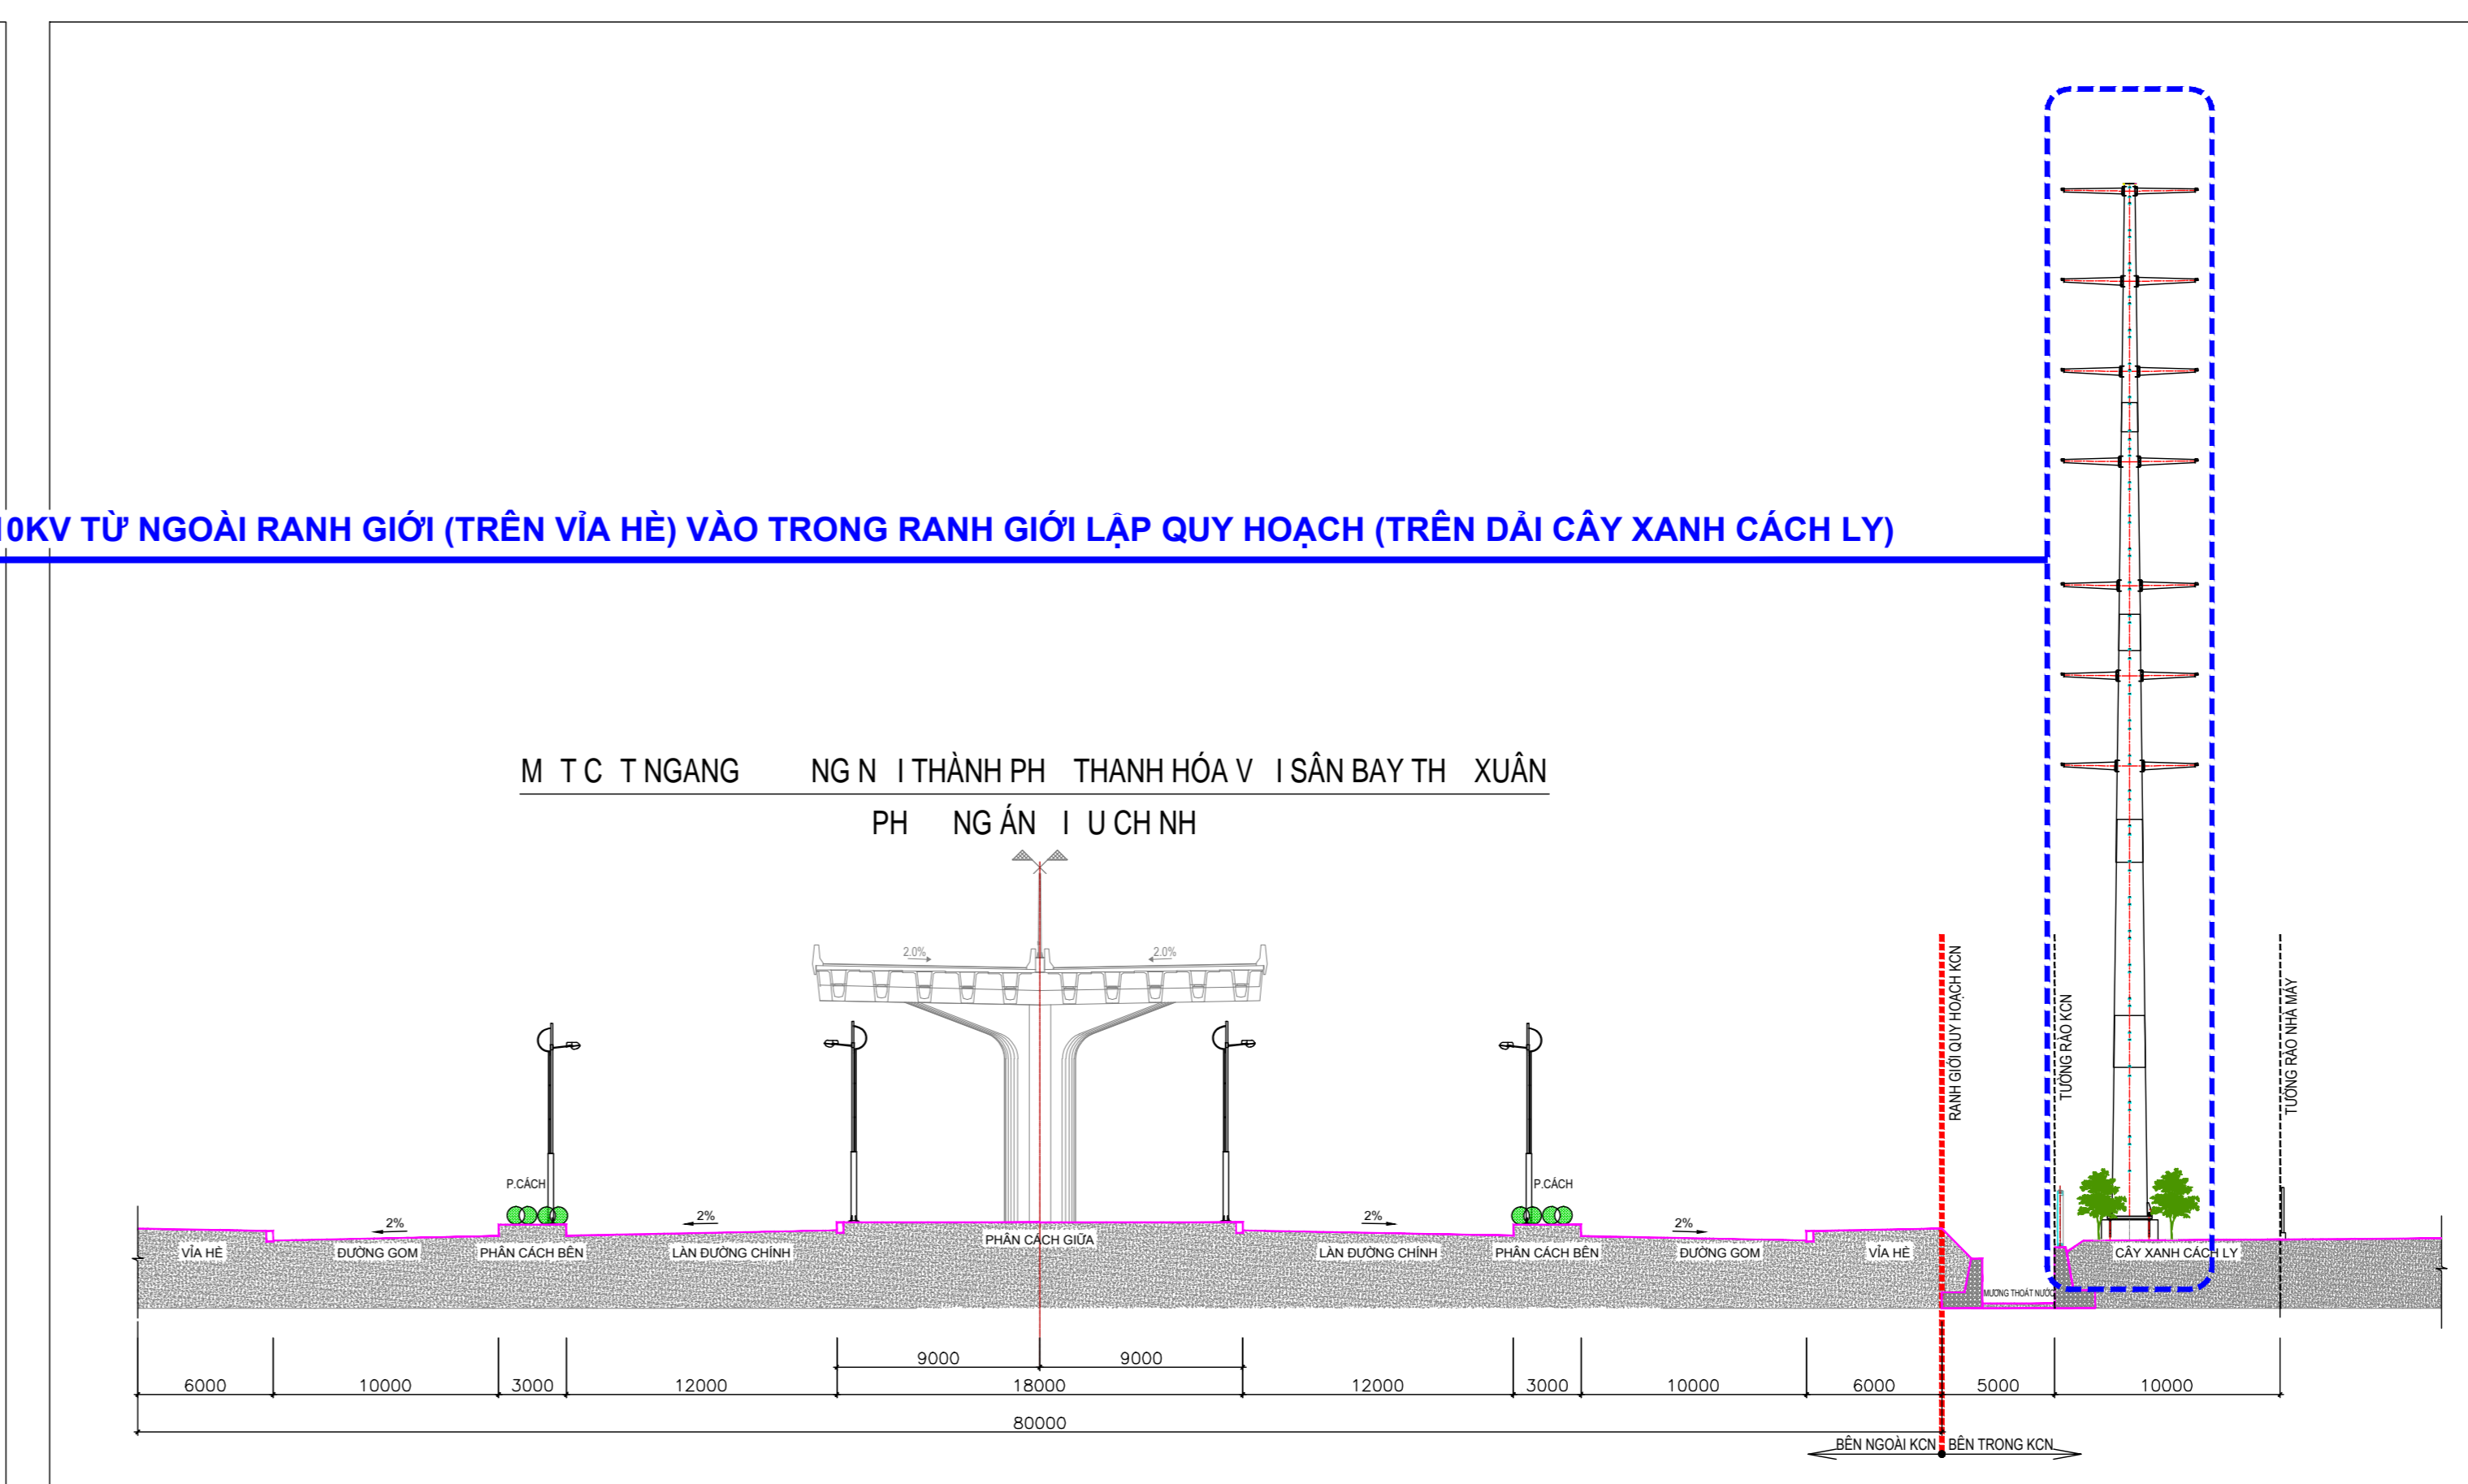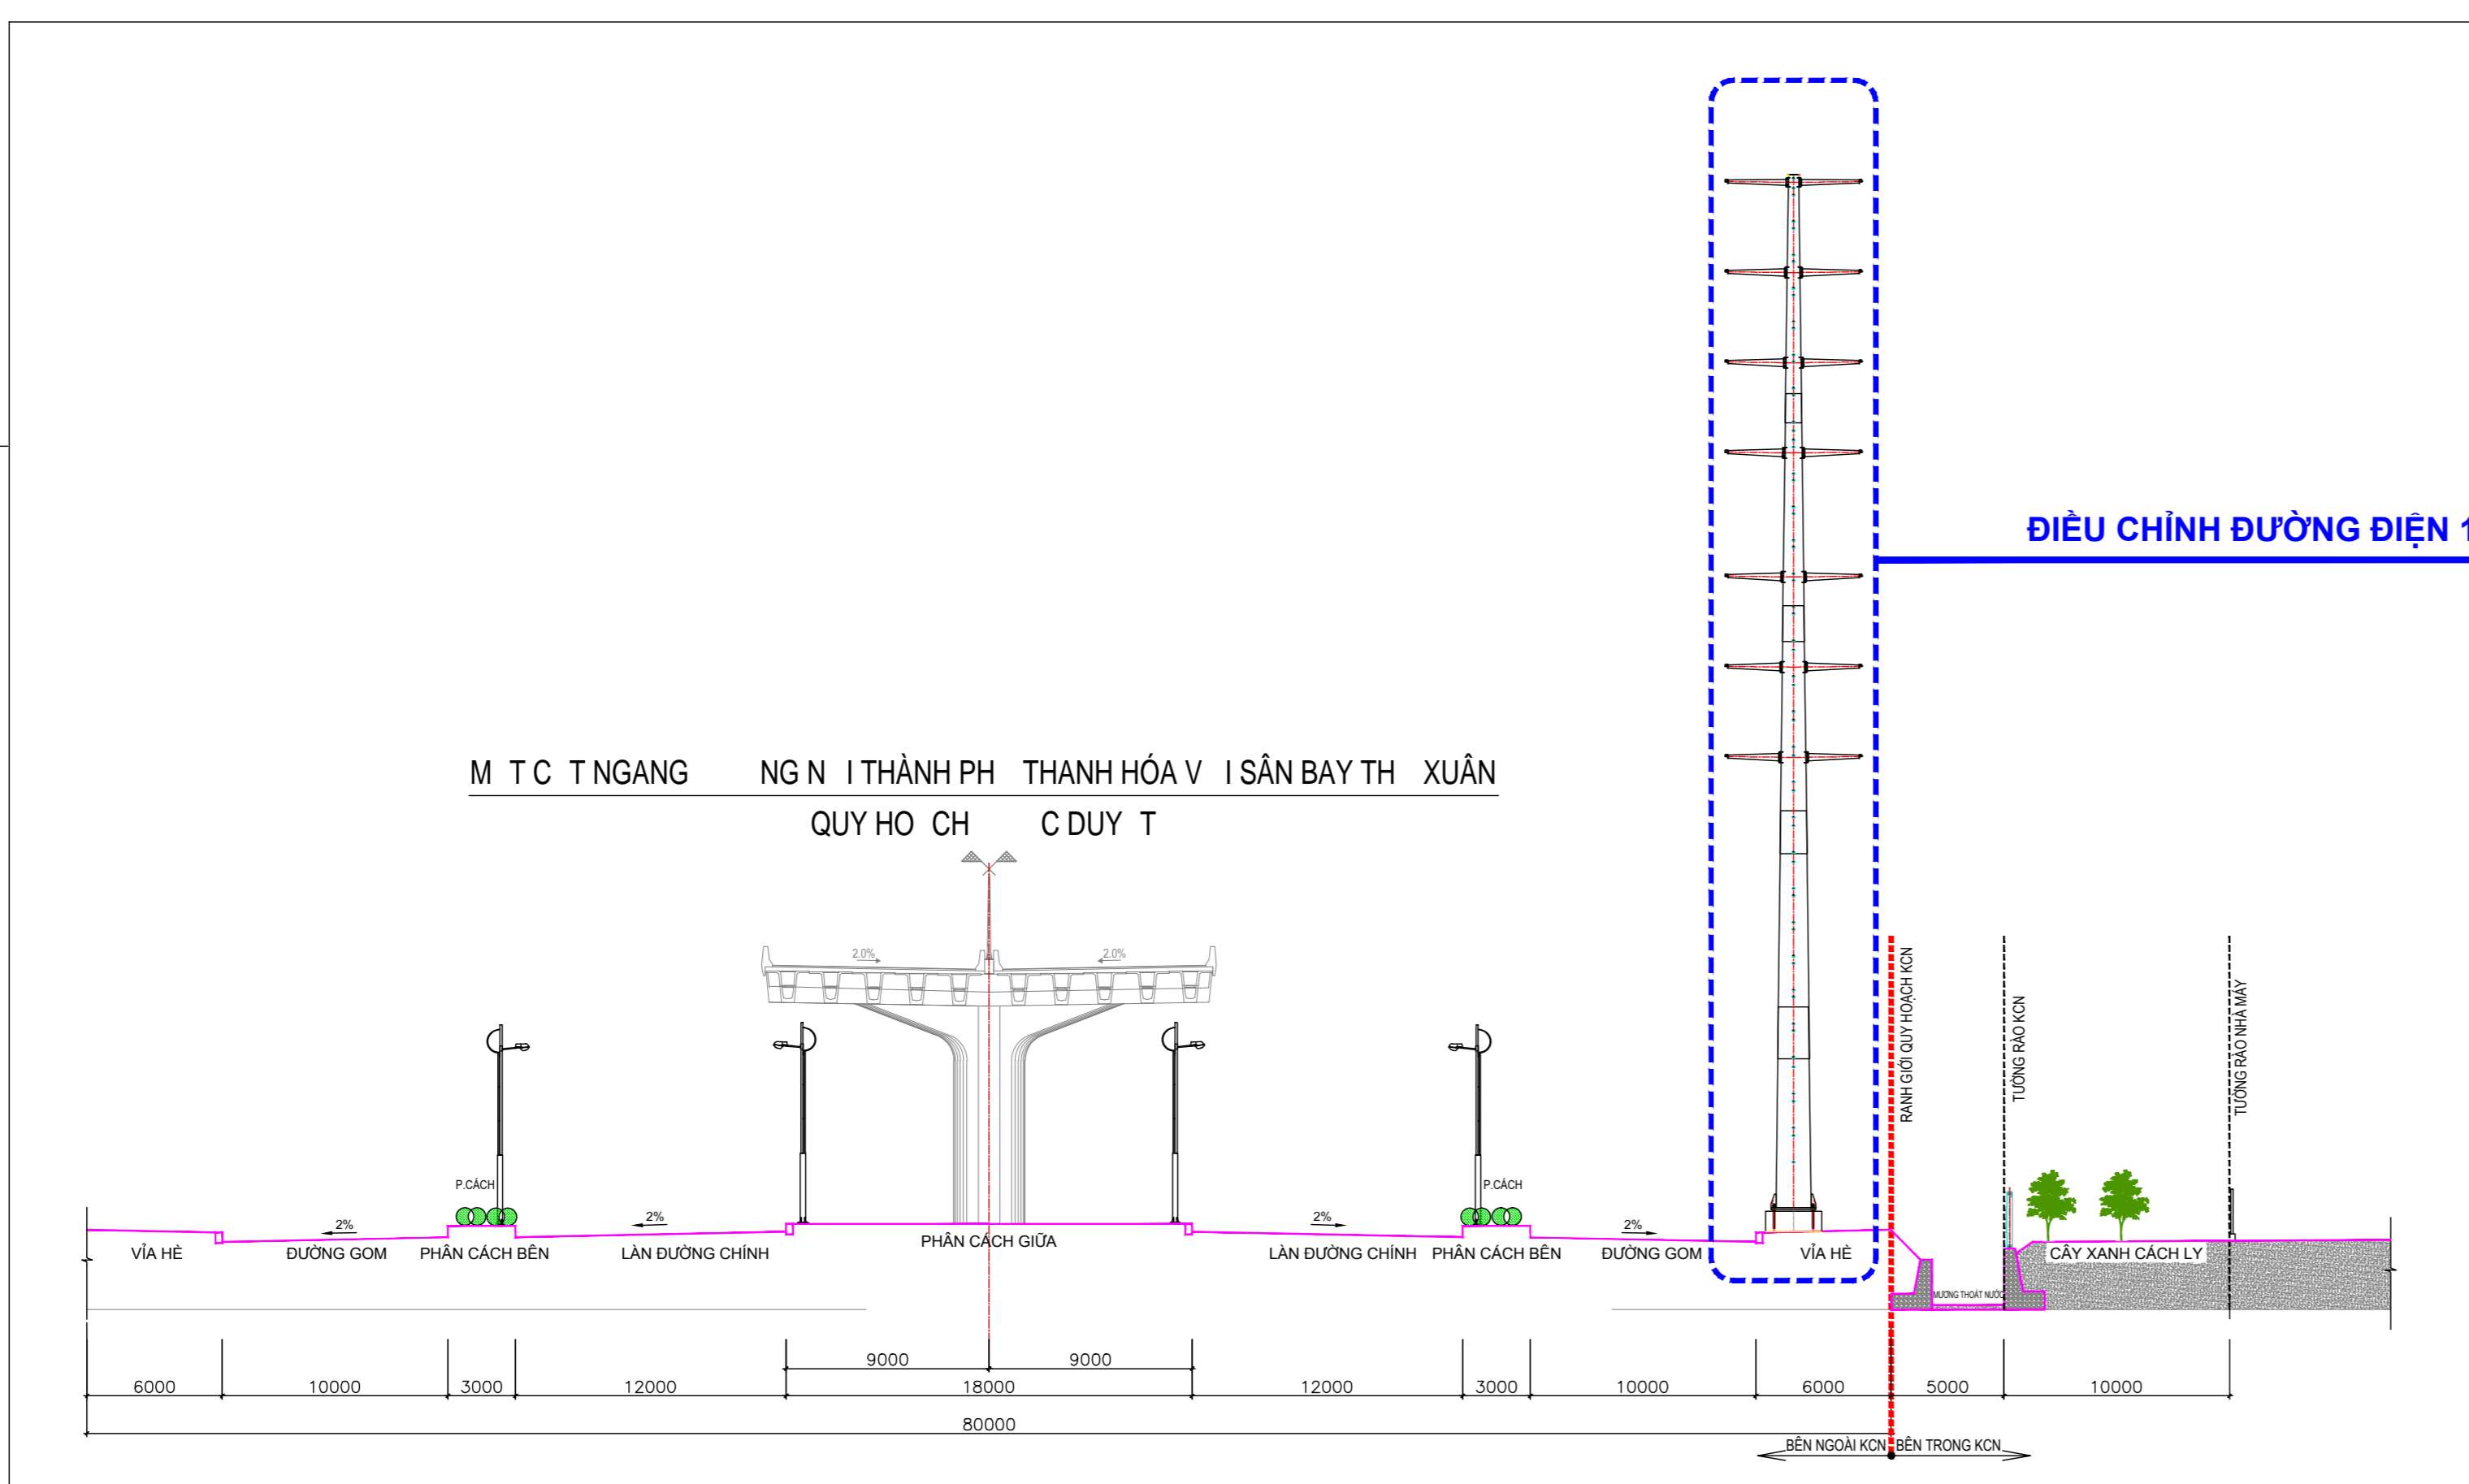

CƠ QUAN PHÊ DUYỆT:
BAN QUẢN LÝ KHU KINH TẾ NGHỈ SƠN VÀ CÁC KCN
 KÈM THEO QUY T NH S NGÀY ... THÁNG ... N M 2025

CƠ QUAN THẨM ĐỊNH:
PHÒNG QUY HOẠCH XÂY DỰNG - BAN QLKKT NGHỈ SƠN VÀ CÁC KCN
 KÈM THEO CÔNG V N S NGÀY ... THÁNG ... N M 2025

CƠ QUAN TỔ CHỨC LẬP QUY HOẠCH:
CÔNG TY TNHH KCN THẮNG LONG THANH HÓA
 KÈM THEO T TRÌNH S NGÀY ... THÁNG ... N M 2025

CÔNG TRÌNH - ĐỊA ĐIỂM:
ĐIỀU CHỈNH CỤC BỘ QUY HOẠCH PHÂN KHU XÂY DỰNG TỶ LỆ 1/2000 KCN PHÍA TÂY THÀNH PHỐ THANH HÓA, TỈNH THANH HÓA

TÊN BẢN VẼ:
NỘI DUNG ĐIỀU CHỈNH QUY HOẠCH

BẢN VẼ: QH-02	GHÉP: 1A0	TỶ LỆ: FIT	NGÀY:/...../2025
THIẾT KẾ:	KTS. LÊ THẾ THÀNH		
CHỦ TRÌ:	KTS. HOÀNG ĐỨC ANH		
CHỦ NHIỆM:			
TRƯỞNG PHÒNG:	THS. KS. NGUYỄN THỊ ANH TUYẾT		
QL. KỸ THUẬT:			
VIỆN TRƯỞNG:	THS. KTS. PHẠM XUÂN NA		

ỦY BAN NHÂN DÂN TỈNH THANH HÓA
VIỆN QUY HOẠCH - KIẾN TRÚC
 SỐ 747 BÀ TRỊU - P. TRƯỞNG THỊ - T.P THANH HÓA
 TEL: 037.858588 - FAX: 037.858993