


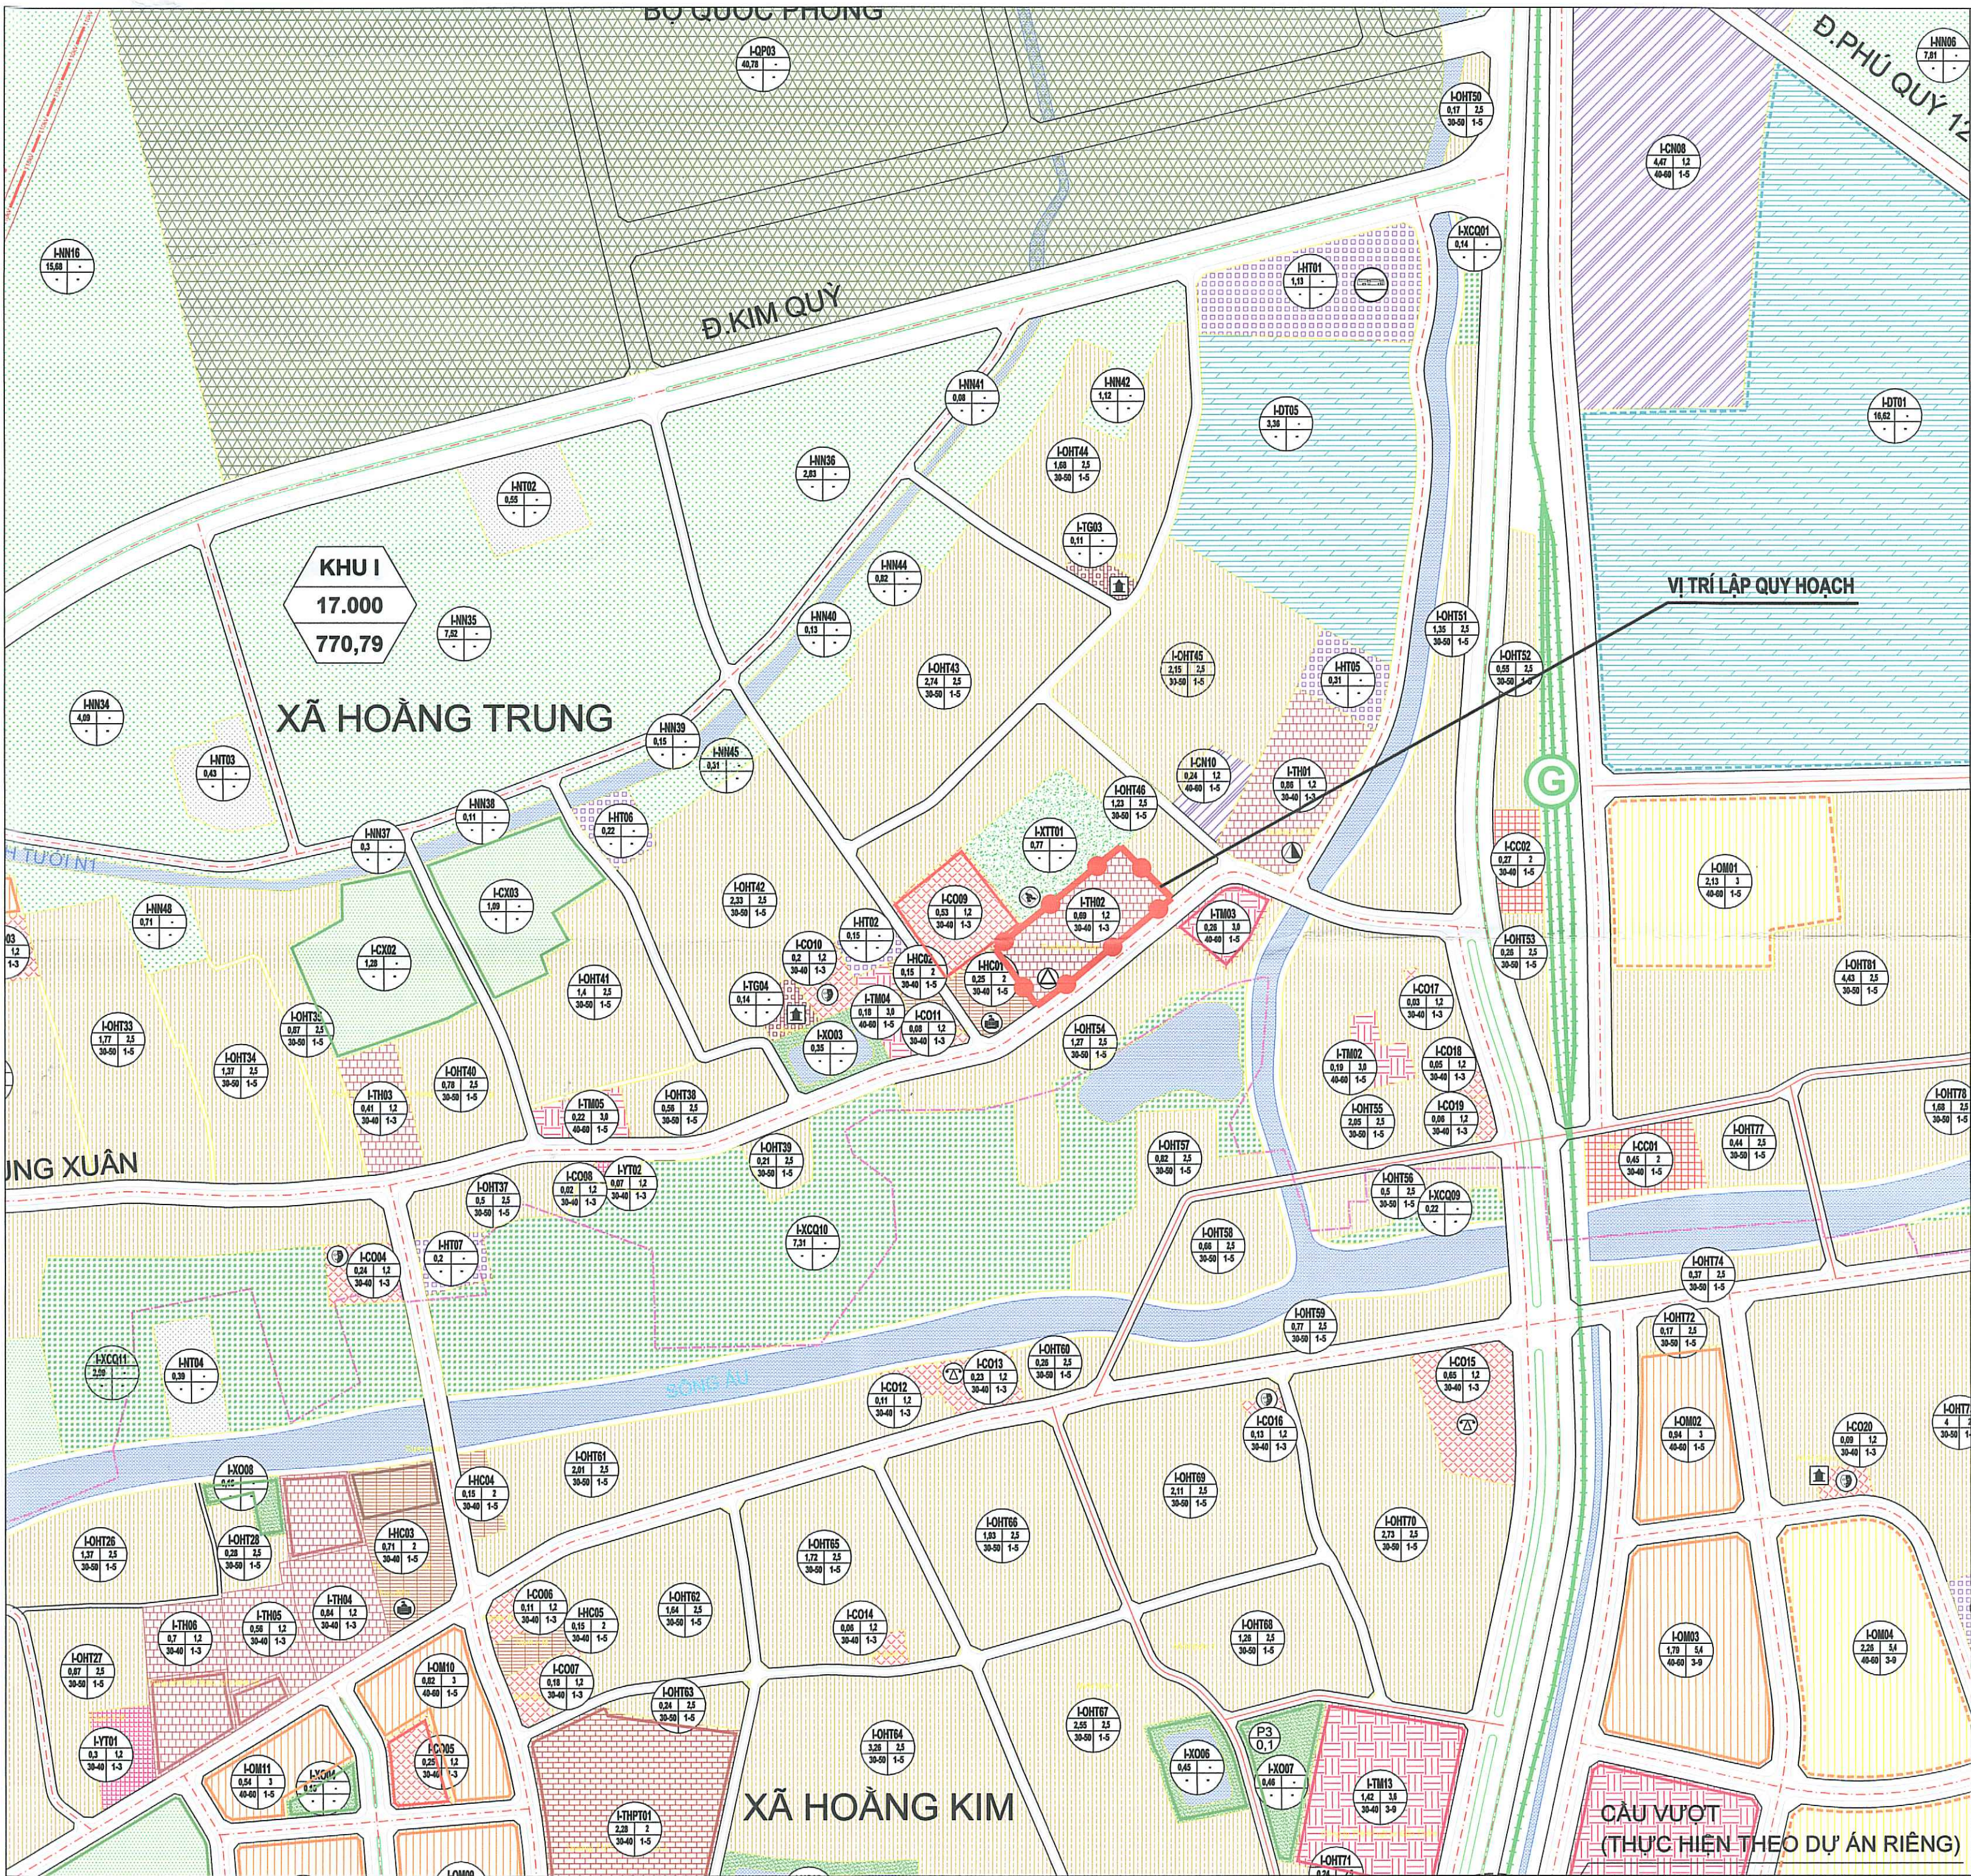

CƠ QUAN CHẤP THUẬN:
UBND XÃ HOÀNG PHÚ

KÈM THEO VẤN BẢN SỐ: 988/UBND-KT NGÀY 01 THÁNG 6 NĂM 2026

CƠ QUAN TRÌNH CHẤP THUẬN:
PHÒNG KINH TẾ XÃ HOÀNG PHÚ

KÈM THEO TỜ TRÌNH SỐ: 233/TT-KT NGÀY 31 THÁNG 5 NĂM 2026

CÔNG TRÌNH - ĐỊA ĐIỂM:

QUY HOẠCH TỔNG MẶT BẰNG TỶ LỆ 1/500
TRƯỜNG TRUNG TIỂU HỌC HOÀNG TRUNG XÃ HOÀNG PHÚ TỈNH THANH HÓA

TÊN BẢN VẼ:

SƠ ĐỒ VỊ TRÍ LẬP QUY HOẠCH

BẢN VẼ: QH-01	GHÉP: FIT 1A2	TỶ LỆ: 1 / 500	NGÀY: ...-6-2026
THIẾT KẾ	KTS. NGUYỄN HÙNG MẠNH		
CHỦ TRÌ			
CHỦ NHIỆM			
QL.KỸ THUẬT	THS. BÙI ĐỨC HỢP		

GIÁM ĐỐC:
BÙI ĐỨC HỢP



CÔNG TY TNHH LINH HÂN THANH HÓA
ĐỊA CHỈ: TẦNG 9 - TRỤ SỞ HỢP KHỎI CÁC ĐƠN VỊ SỰ NGHIỆP TỈNH THANH HÓA
PHƯỜNG ĐỒNG HƯƠNG - TP THANH HÓA



CÁC CÔNG TRÌNH HIỆN TRẠNG

- HC NHÀ HÀNH CHÍNH, PHỤC VỤ HỌC TẬP
- LH KHỐI NHÀ LỚP HỌC
- XE NHÀ XE
- VS NHÀ VỆ SINH

BẢNG THỐNG KÊ TỌA ĐỘ MỐC RANH GIỚI QUY HOẠCH

Mốc	X	Y
M1	584672.17	2203182.82
M2	584710.69	2203144.51
M3	584636.53	2203083.11
M4	584634.15	2203081.28
M5	584608.69	2203063.14
M6	584577.54	2203106.34

CƠ QUAN CHẤP THUẬN:
UBND XÃ HOÀNG PHÚ

KÈM THEO VẤN ĐÁP SỐ: 988/UBND-KT NGÀY 01 THÁNG 6 NĂM 2026

CƠ QUAN TRÌNH CHẤP THUẬN:
PHÒNG KINH TẾ XÃ HOÀNG PHÚ

KÈM THEO TỜ TRÌNH SỐ: 233/TTR-KT NGÀY 31 THÁNG 5 NĂM 2026

CÔNG TRÌNH - ĐỊA ĐIỂM:

QUY HOẠCH TỔNG MẶT BẰNG TỶ LỆ 1/500
TRƯỜNG TRUNG TIỂU HỌC HOÀNG TRUNG XÃ HOÀNG PHÚ TỈNH THANH HÓA

TÊN BẢN VẼ:

BẢN ĐỒ HIỆN TRẠNG VÀ ĐÁNH GIÁ ĐẤT XÂY DỰNG

BẢN VẼ: QH-02	GHÉP: FIT 1A2	TỶ LỆ: 1 / 500	NGÀY: ...-6-2026
THIẾT KẾ	KTS. NGUYỄN HÙNG MẠNH		
CHỦ TRÌ			
CHỦ NHIỆM	KTS. TRẦN NGỌC DŨNG		
QL.KỸ THUẬT	THS. BÙI ĐỨC HỢP		

GIÁM ĐỐC:
BÙI ĐỨC HỢP



CÔNG TY TNHH LINH HÂN THANH HÓA
ĐỊA CHỈ: TÀNG 9 - TRỤ SỞ HỢP KHỞI CÁC ĐƠN VỊ SỰ NGHIỆP TỈNH THANH HÓA
PHƯỜNG ĐỒNG HƯƠNG - TP THANH HÓA

KÝ HIỆU:

-  SÂN ĐƯỜNG NỘI BỘ
-  CÂY XANH
-  MẶT NƯỚC
-  ĐƯỜNG GIAO THÔNG
-  RANH GIỚI LẬP QUY HOẠCH

-  NHÀ HÀNH CHÍNH, PHỤC VỤ HỌC TẬP
-  KHỐI NHÀ LỚP HỌC
-  VỊNH ĐỖ XE
-  NHÀ ĐA NẰNG
-  NHÀ ĂN BÁN TRÚ
-  SÂN THỂ DỤC - THỂ THAO
-  NHÀ XE
-  BỂ VÀ BƠM PHÒNG CHÁY
-  NHÀ VỆ SINH



BẢNG THỐNG KÊ TỌA ĐỘ MỐC RANH GIỚI QUY HOẠCH

Mốc	X	Y
M1	584672.17	2203182.82
M2	584710.69	2203144.51
M3	584636.53	2203083.11
M4	584634.15	2203081.28
M5	584608.69	2203063.14
M6	584577.54	2203106.34

CƠ QUAN CHẤP THUẬN:
UBND XÃ HOÀNG PHÚ

KÈM THEO VĂN BẢN SỐ: 988/UBND-KT NGÀY 01 THÁNG 6 NĂM 2026

CƠ QUAN TRÌNH CHẤP THUẬN:
PHÒNG KINH TẾ XÃ HOÀNG PHÚ


KÈM THEO TỜ TRÌNH SỐ: 233/TTR-KT NGÀY 31 THÁNG 5 NĂM 2026


CÔNG TRÌNH - ĐỊA ĐIỂM:

QUY HOẠCH TỔNG MẶT BẰNG TỶ LỆ 1/500
TRƯỜNG TRUNG TIỂU HỌC HOÀNG TRUNG XÃ HOÀNG PHÚ TỈNH THANH HÓA

TÊN BẢN VẼ:

SƠ ĐỒ TỔ CHỨC KHÔNG GIAN KIẾN TRÚC CẢNH QUAN

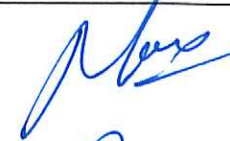BẢN VẼ: QH-03	GHÉP: FIT 1A2	TỶ LỆ: 1 / 500	NGÀY: ...-6-2026
THIẾT KẾ	KTS. NGUYỄN HÙNG MẠNH		
CHỦ TRÌ			
CHỦ NHIỆM	KTS. TRẦN NGỌC DŨNG		
QL.KỸ THUẬT	THS. BUI ĐỨC HỢP		
GIÁM ĐỐC:			
BUI ĐỨC HỢP			

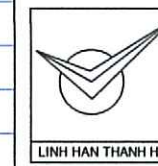

CÔNG TY TNHH LINH HÂN THANH HÓA
ĐỊA CHỈ: TẦNG 9 - TRỤ SỞ HỢP KHỐI CÁC ĐƠN VỊ SỰ NGHIỆP TỈNH THANH HÓA
PHƯỜNG ĐÔNG HƯƠNG - TP THANH HÓA

GHI CHÚ :


RANH GIỚI QUY HOẠCH

PHẠM VI SAN NỀN

ĐƯỜNG ĐỒNG MỨC THIẾT KẾ

CAO ĐỘ THIẾT KẾ

CAO ĐỘ TỰ NHIÊN

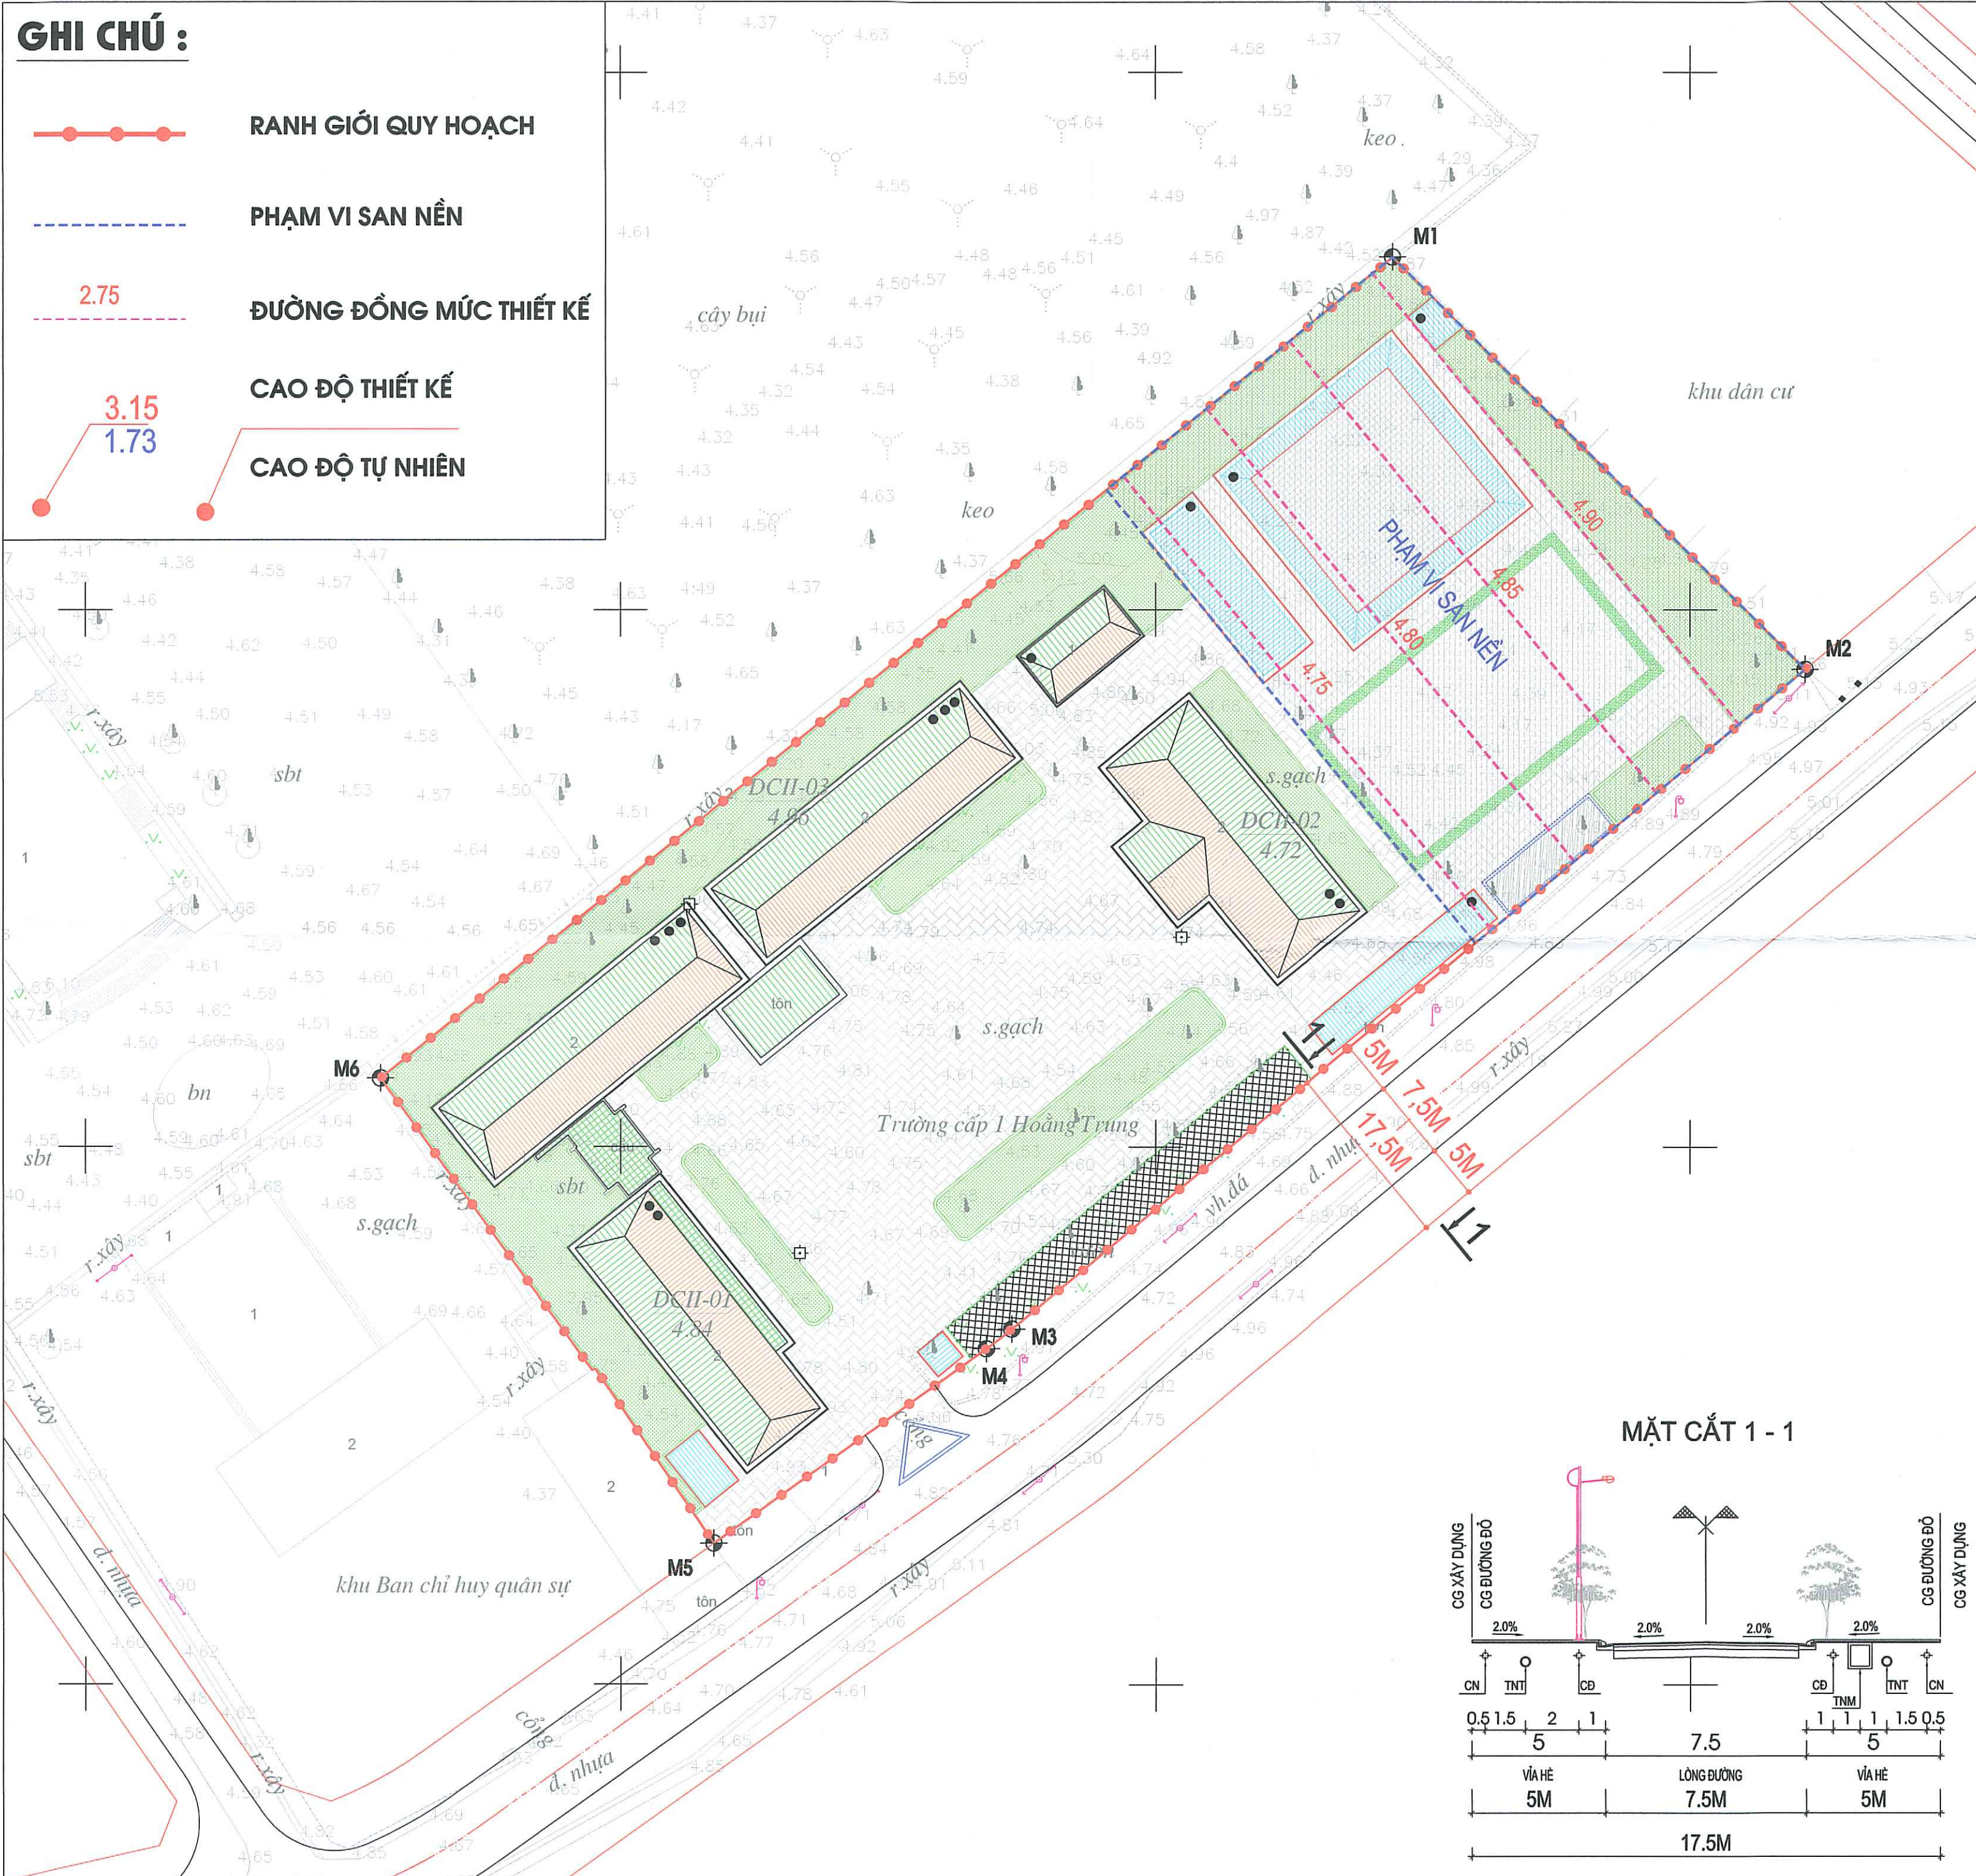

BẢNG THỐNG KÊ TỌA ĐỘ MỐC RANH GIỚI QUY HOẠCH

Mốc	X	Y
M1	584672.17	2203182.82
M2	584710.69	2203144.51
M3	584636.53	2203083.11
M4	584634.15	2203081.28
M5	584608.69	2203063.14
M6	584577.54	2203106.34

CƠ QUAN CHẤP THUẬN:

UBND XÃ HOẢNG PHÚ

KÈM THEO VĂN BẢN SỐ: 988/UBND-KT NGÀY 01 THÁNG 6 NĂM 2026

CƠ QUAN TRÌNH CHẤP THUẬN:

PHÒNG KINH TẾ XÃ HOÀNG PHÚ

KÈM THEO TỜ TRÌNH SỐ: 233/TTR-KT NGÀY 31 THÁNG 5 NĂM 2026

CÔNG TRÌNH - ĐỊA ĐIỂM:

QUY HOẠCH TỔNG MẶT BẰNG TỶ LỆ 1/500

TRƯỜNG TRUNG TIỂU HỌC HOÀNG TRUNG XÃ HOÀNG PHÚ TỈNH THANH HÓA

TÊN BẢN VẼ:

BẢN ĐỒ QUY HOẠCH GIAO THÔNG - SAN NỀN

BẢN VẼ: QH-04	GHÉP: FIT 1A2	TỶ LỆ: 1 / 500	NGÀY: ...-6-2026
THIẾT KẾ	KTS. NGUYỄN HÙNG MẠNH		
CHỦ TRÌ			
CHỦ NHIỆM	KTS. TRẦN NGỌC DŨNG		
QL.KỸ THUẬT	THS. BUI ĐỨC HỢP		

GIÁM ĐỐC:



BÙI ĐỨC HỢP


CÔNG TY TNHH LINH HÂN THANH HÓA

ĐỊA CHỈ: TẦNG 9 - TRỤ SỞ HỢP KHỐI CÁC ĐƠN VỊ SỰ NGHIỆP TỈNH THANH HÓA

PHƯỜNG ĐÔNG HƯƠNG - TP THANH HÓA

GHI CHÚ :

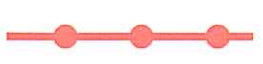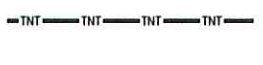-  RANH GIỚI QUY HOẠCH
-  MƯƠNG THOÁT NƯỚC
-  ỐNG THOÁT NƯỚC
-  HỐ GA KỸ THUẬT

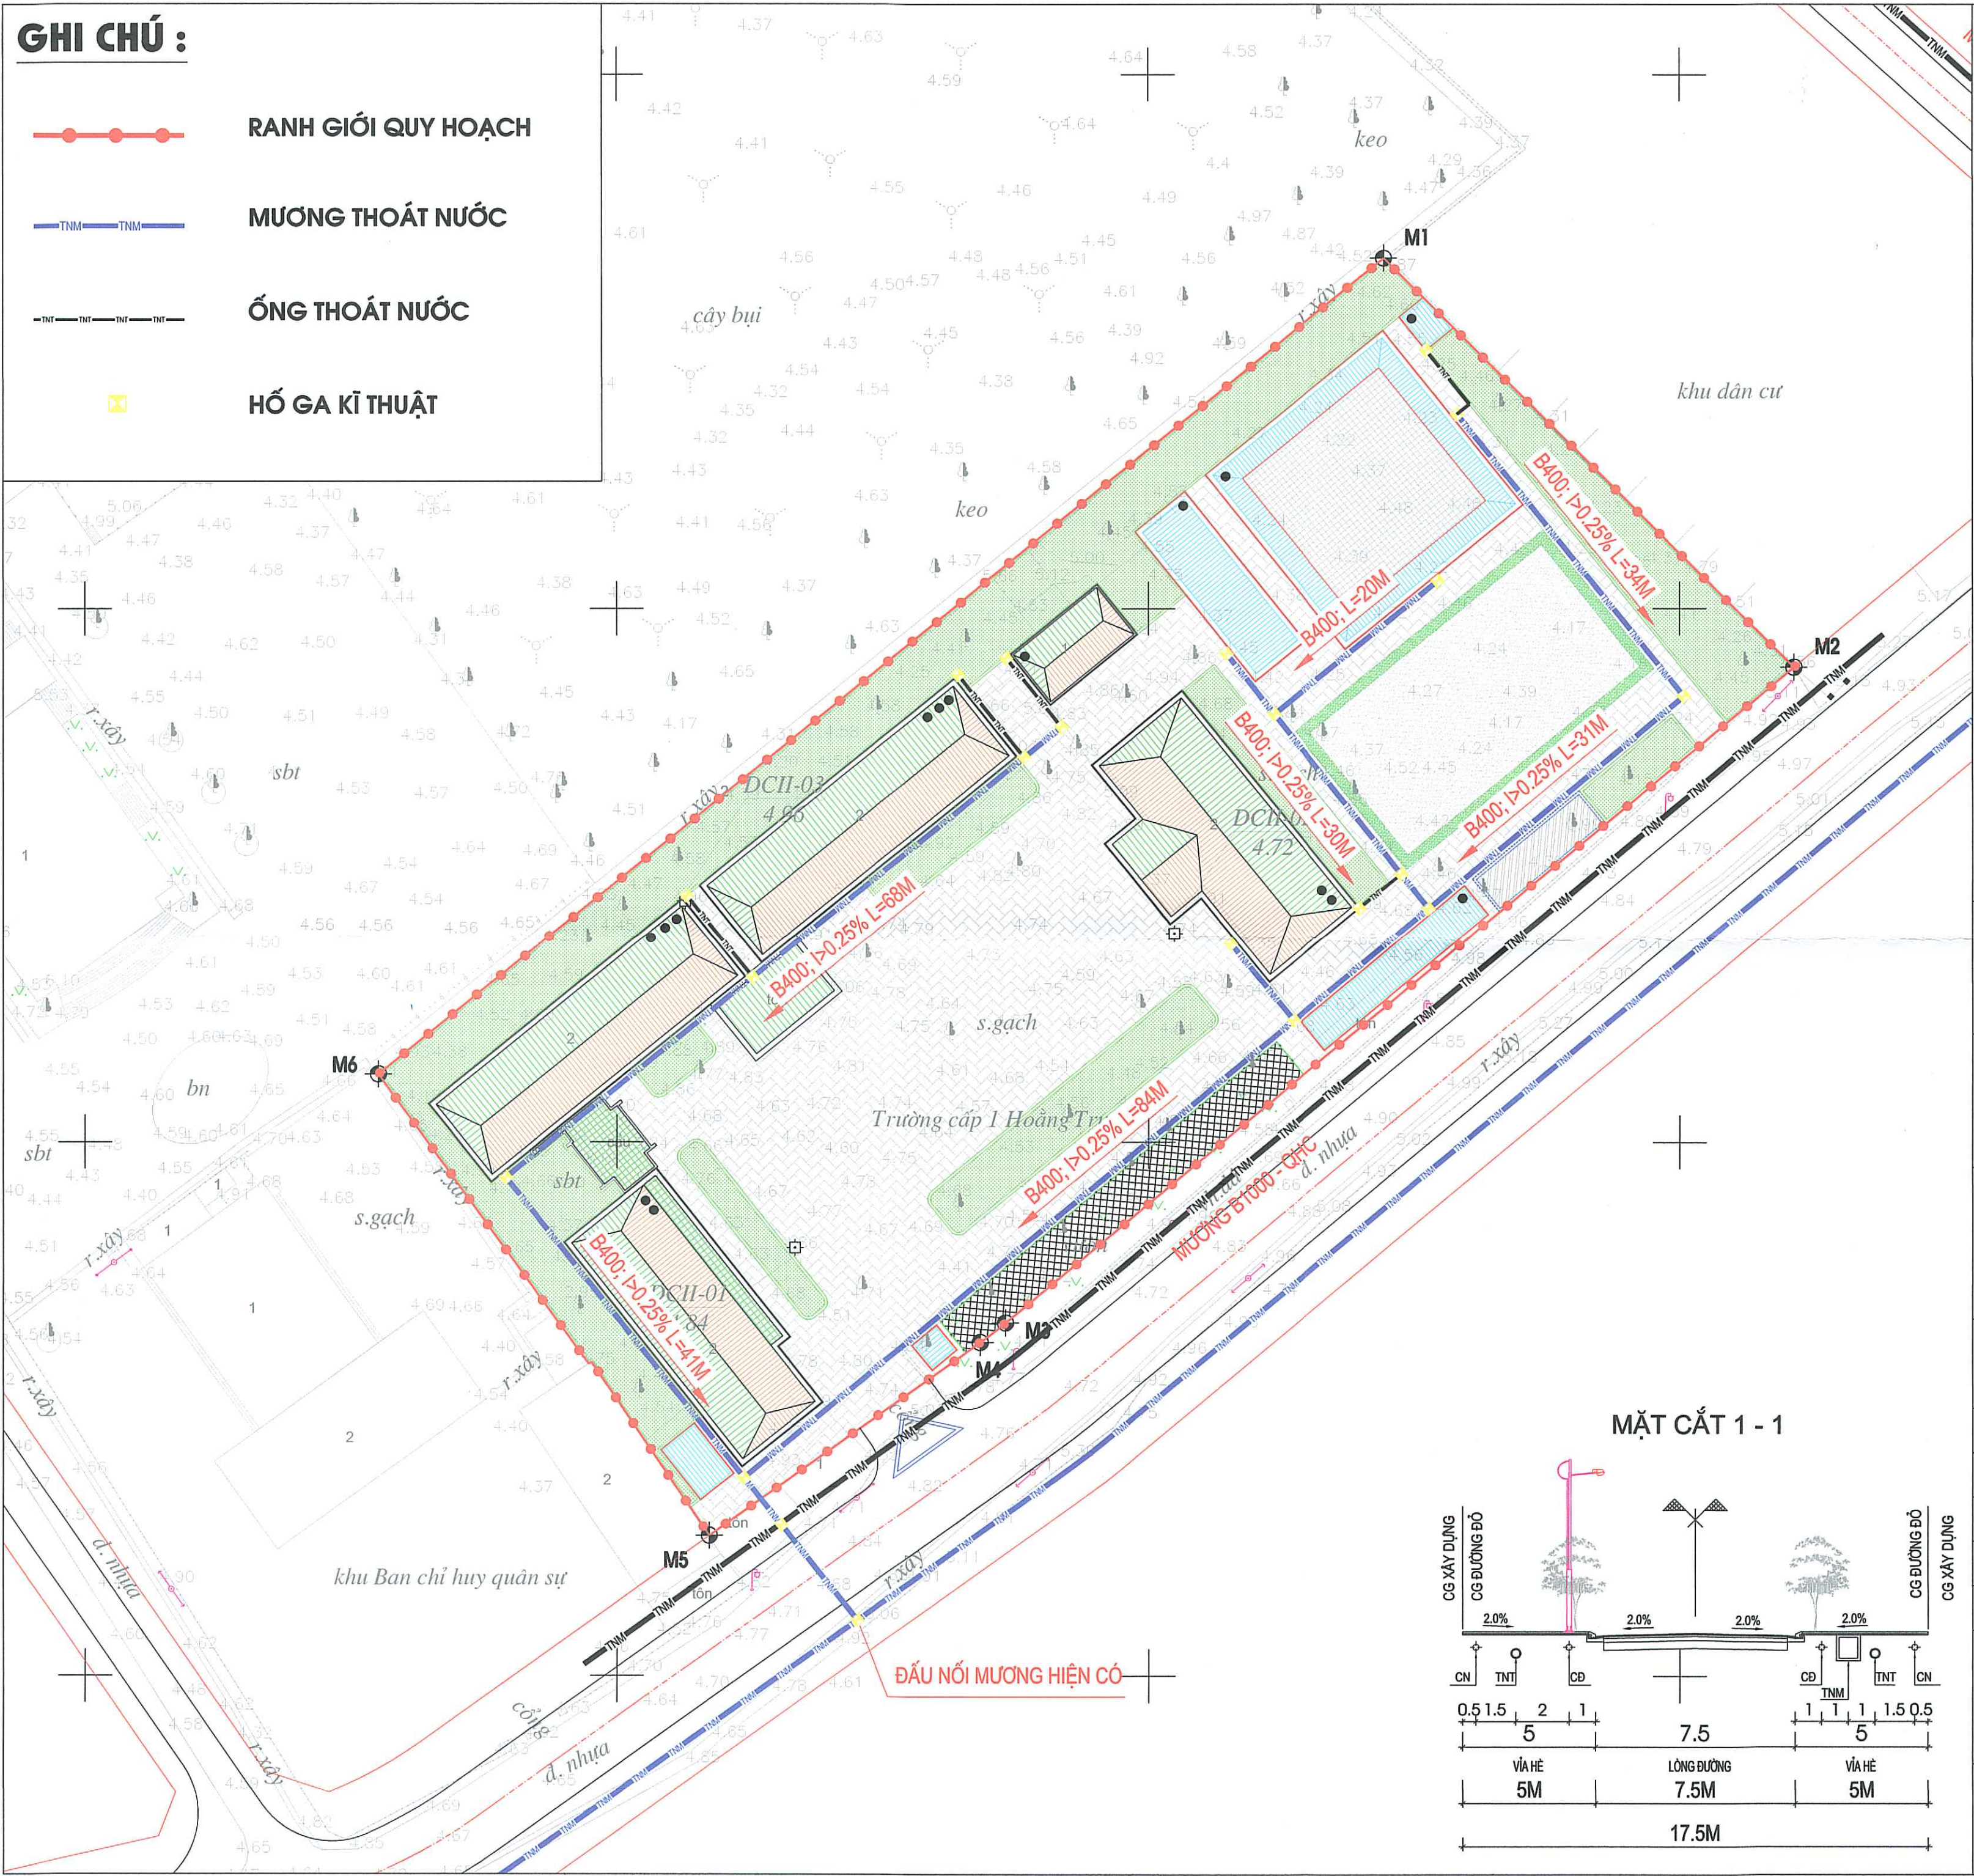

BẢNG THỐNG KÊ TỌA ĐỘ MỐC RANH GIỚI QUY HOẠCH

Mốc	X	Y
M1	584672.17	2203182.82
M2	584710.69	2203144.51
M3	584636.53	2203083.11
M4	584634.15	2203081.28
M5	584608.69	2203063.14
M6	584577.54	2203106.34

CƠ QUAN CHẤP THUẬN:
UBND XÃ HOÀNG PHÚ

KÈM THEO VĂN BẢN SỐ: 988/UBND-KT NGÀY 01 THÁNG 6 NĂM 2026

CƠ QUAN TRÌNH CHẤP THUẬN:
PHÒNG KINH TẾ XÃ HOÀNG PHÚ

KÈM THEO TỜ TRÌNH SỐ: 233/TTR-KT NGÀY 31 THÁNG 5 NĂM 2026

CÔNG TRÌNH - ĐỊA ĐIỂM:

QUY HOẠCH TỔNG MẶT BẰNG TỶ LỆ 1/500
TRƯỜNG TRUNG TIỂU HỌC HOÀNG TRUNG XÃ HOÀNG PHÚ TỈNH THANH HÓA

TÊN BẢN VẼ:

BẢN ĐỒ QUY HOẠCH HỆ THỐNG THOÁT NƯỚC

BẢN VẼ: QH-05	GHÉP: FIT 1A2	TỶ LỆ: 1 / 500	NGÀY: ...-6-2026
THIẾT KẾ	KTS. NGUYỄN HÙNG MẠNH		
CHỦ TRÌ			
CHỦ NHIỆM	KTS. TRẦN NGỌC DŨNG		
QL.KỸ THUẬT	THS. BÙI ĐỨC HỢP		

GIÁM ĐỐC:
BÙI ĐỨC HỢP



CÔNG TY TNHH LINH HÂN THANH HÓA
ĐỊA CHỈ: TẦNG 9 - TRỤ SỞ HỢP KHỎI CÁC ĐƠN VỊ SỰ NGHIỆP TỈNH THANH HÓA
PHƯỜNG ĐÔNG HƯƠNG - TP THANH HÓA

GHI CHÚ :



RANH GIỚI QUY HOẠCH



ỐNG CẤP NƯỚC DỊCH VỤ




ỐNG CẤP NƯỚC PHÂN PHỐI



CÁP CẤP ĐIỆN HẠ THẾ



TỦ ĐIỆN HẠ THẾ

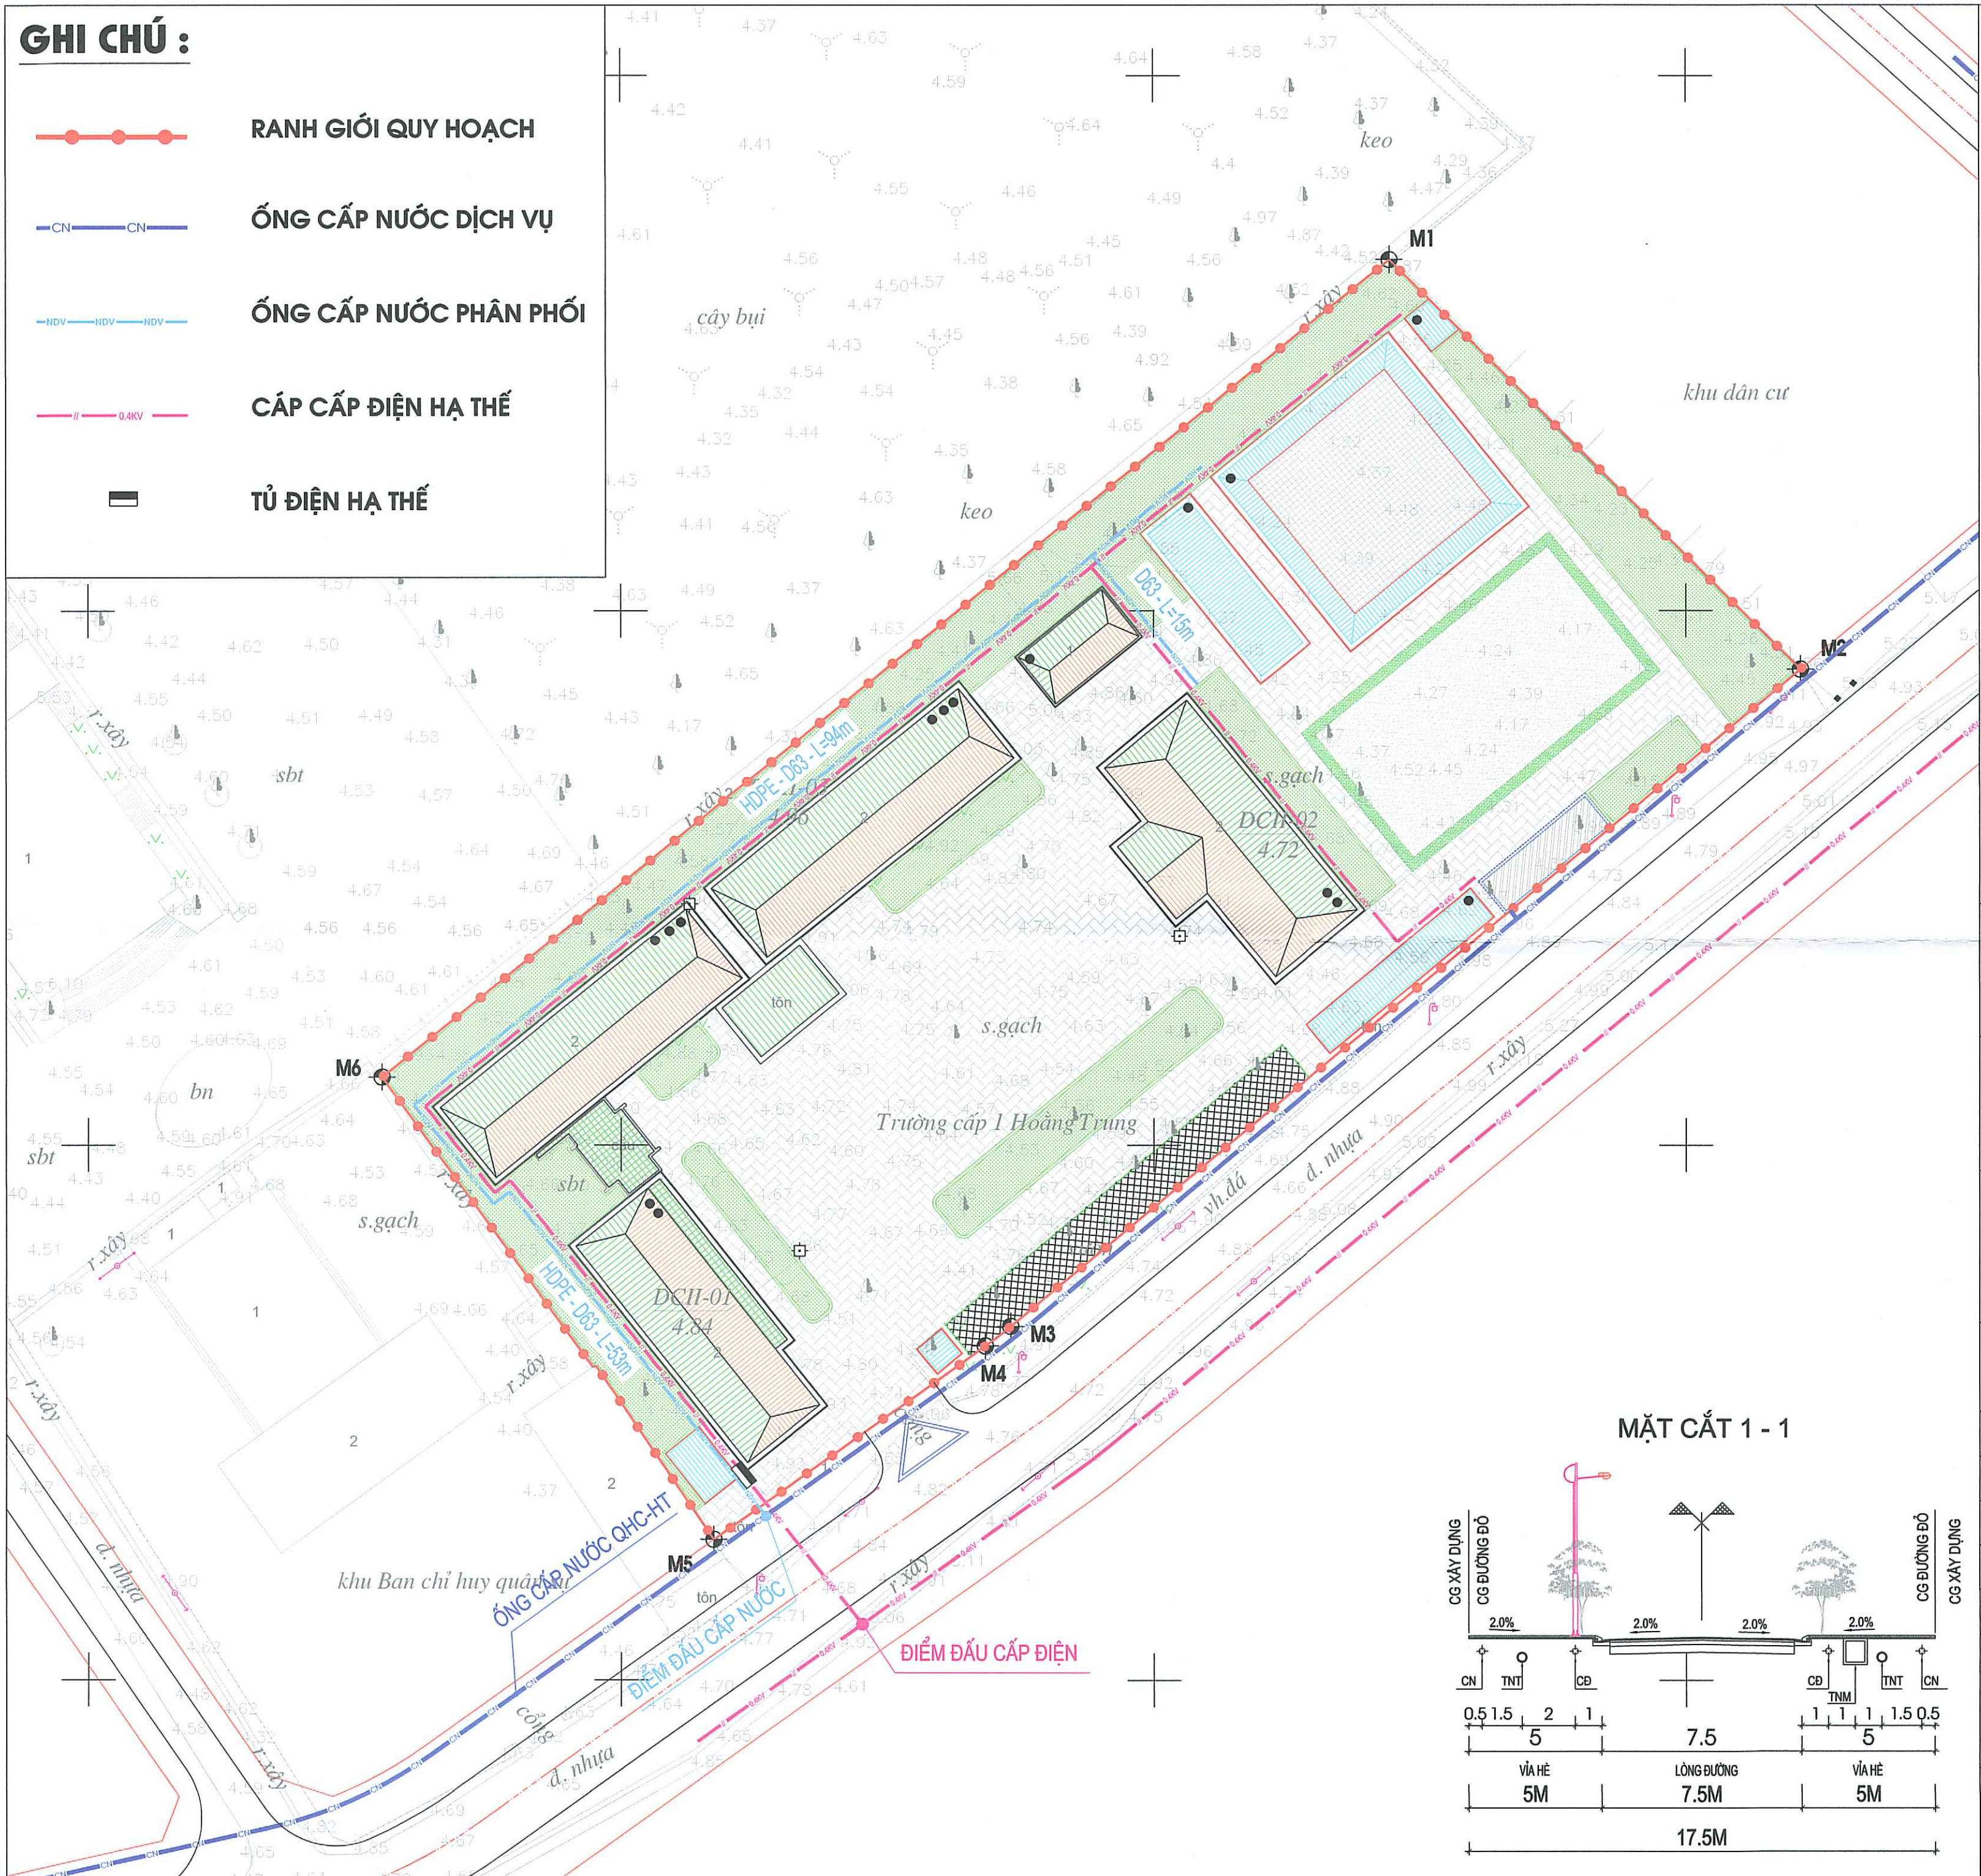

BẢNG THỐNG KÊ TỌA ĐỘ MỐC RANH GIỚI QUY HOẠCH

Mốc	X	Y
M1	584672.17	2203182.82
M2	584710.69	2203144.51
M3	584636.53	2203083.11
M4	584634.15	2203081.28
M5	584608.69	2203063.14
M6	584577.54	2203106.34

CƠ QUAN CHẤP THUẬN:
UBND XÃ HOÀNG PHÚ

KÈM THEO VẤN BẢN SỐ: 988/UBND-KT NGÀY 01 THÁNG 6 NĂM 2026

CƠ QUAN TRÌNH CHẤP THUẬN:
PHÒNG KINH TẾ XÃ HOÀNG PHÚ

KÈM THEO TỜ TRÌNH SỐ: 233/TTR-KT NGÀY 31 THÁNG 5 NĂM 2026

CÔNG TRÌNH - ĐỊA ĐIỂM:
QUY HOẠCH TỔNG MẶT BẰNG TỶ LỆ 1/500
TRƯỜNG TRUNG TIỂU HỌC HOÀNG TRUNG XÃ HOÀNG PHÚ TỈNH THANH HÓA

TÊN BẢN VẼ:
BẢN ĐỒ QUY HOẠCH HỆ THỐNG CẤP NƯỚC - CẤP ĐIỆN

BẢN VẼ: QH-06	GHÉP: FIT 1A2	TỶ LỆ: 1 / 500	NGÀY: ...-6-2026
THIẾT KẾ	KTS. NGUYỄN HÙNG MẠNH		
CHỦ TRÌ			
CHỦ NHIỆM	KTS. TRẦN NGỌC DŨNG		
QL.KỸ THUẬT	THS. BUI ĐỨC HỢP		

GIÁM ĐỐC:
BUI ĐỨC HỢP



CÔNG TY TNHH LINH HÂN THANH HÓA

ĐỊA CHỈ: TẦNG 9 - TRỤ SỞ HỢP KHỎI CÁC ĐƠN VỊ SỰ NGHIỆP TỈNH THANH HÓA
PHƯỜNG ĐÔNG HƯƠNG - TP THANH HÓA

