


ĐIỀU CHỈNH TỔNG MẶT BẰNG QUY HOẠCH CHI TIẾT TỶ LỆ 1/500
 DỰ ÁN ĐẦU TƯ XÂY DỰNG TRANG TRẠI TỔNG HỢP TẠI XÃ YÊN PHÚ, HUYỆN YÊN ĐỊNH (NAY LÀ XÃ YÊN PHÚ, TỈNH THANH HÓA)

TỔNG MẶT BẰNG, PHƯƠNG ÁN KIẾN TRÚC CÔNG TRÌNH

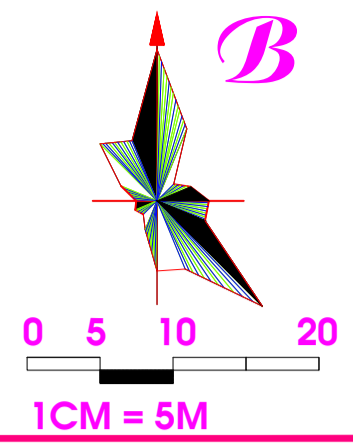


BẢNG THỐNG KÊ HẠNG MỤC CÔNG TRÌNH

STT	HẠNG MỤC	KÝ HIỆU	DIỆN TÍCH (M ²)	TỶ LỆ (%)
1	Cổng	1		
2	Nhà quản lý	2	85,00	0,60
3	Chuồng trại số 1	3	384,00	2,69
4	Chuồng trại số 2	4	504,00	3,53
5	Chuồng trại số 3	5	504,00	3,53
6	Chuồng trại số 4	6	504,00	3,53
7	Ao	7	1.500,43	10,51
8	Đất trồng cây	8	9.014,47	63,12
9	Đất sân đường nội bộ	9	1.784,92	12,50
TỔNG CỘNG			14.280,82	100,00

BẢNG THỐNG KÊ TOA ĐỘ MỐC GIỚI QUY HOẠCH
 (Theo mốc tọa độ VN-2000)

STT	X(m)	Y(m)
M1	2213767.992	556038.017
M2	2213710.490	555993.130
M3	2213708.050	555986.290
M4	2213752.260	555918.250
M5	2213784.015	555884.232
M6	2213899.760	555948.970
M7	2213866.261	555997.535
M8	2213834.012	555982.532
M9	2213830.920	555988.040
M10	2213808.550	555972.570

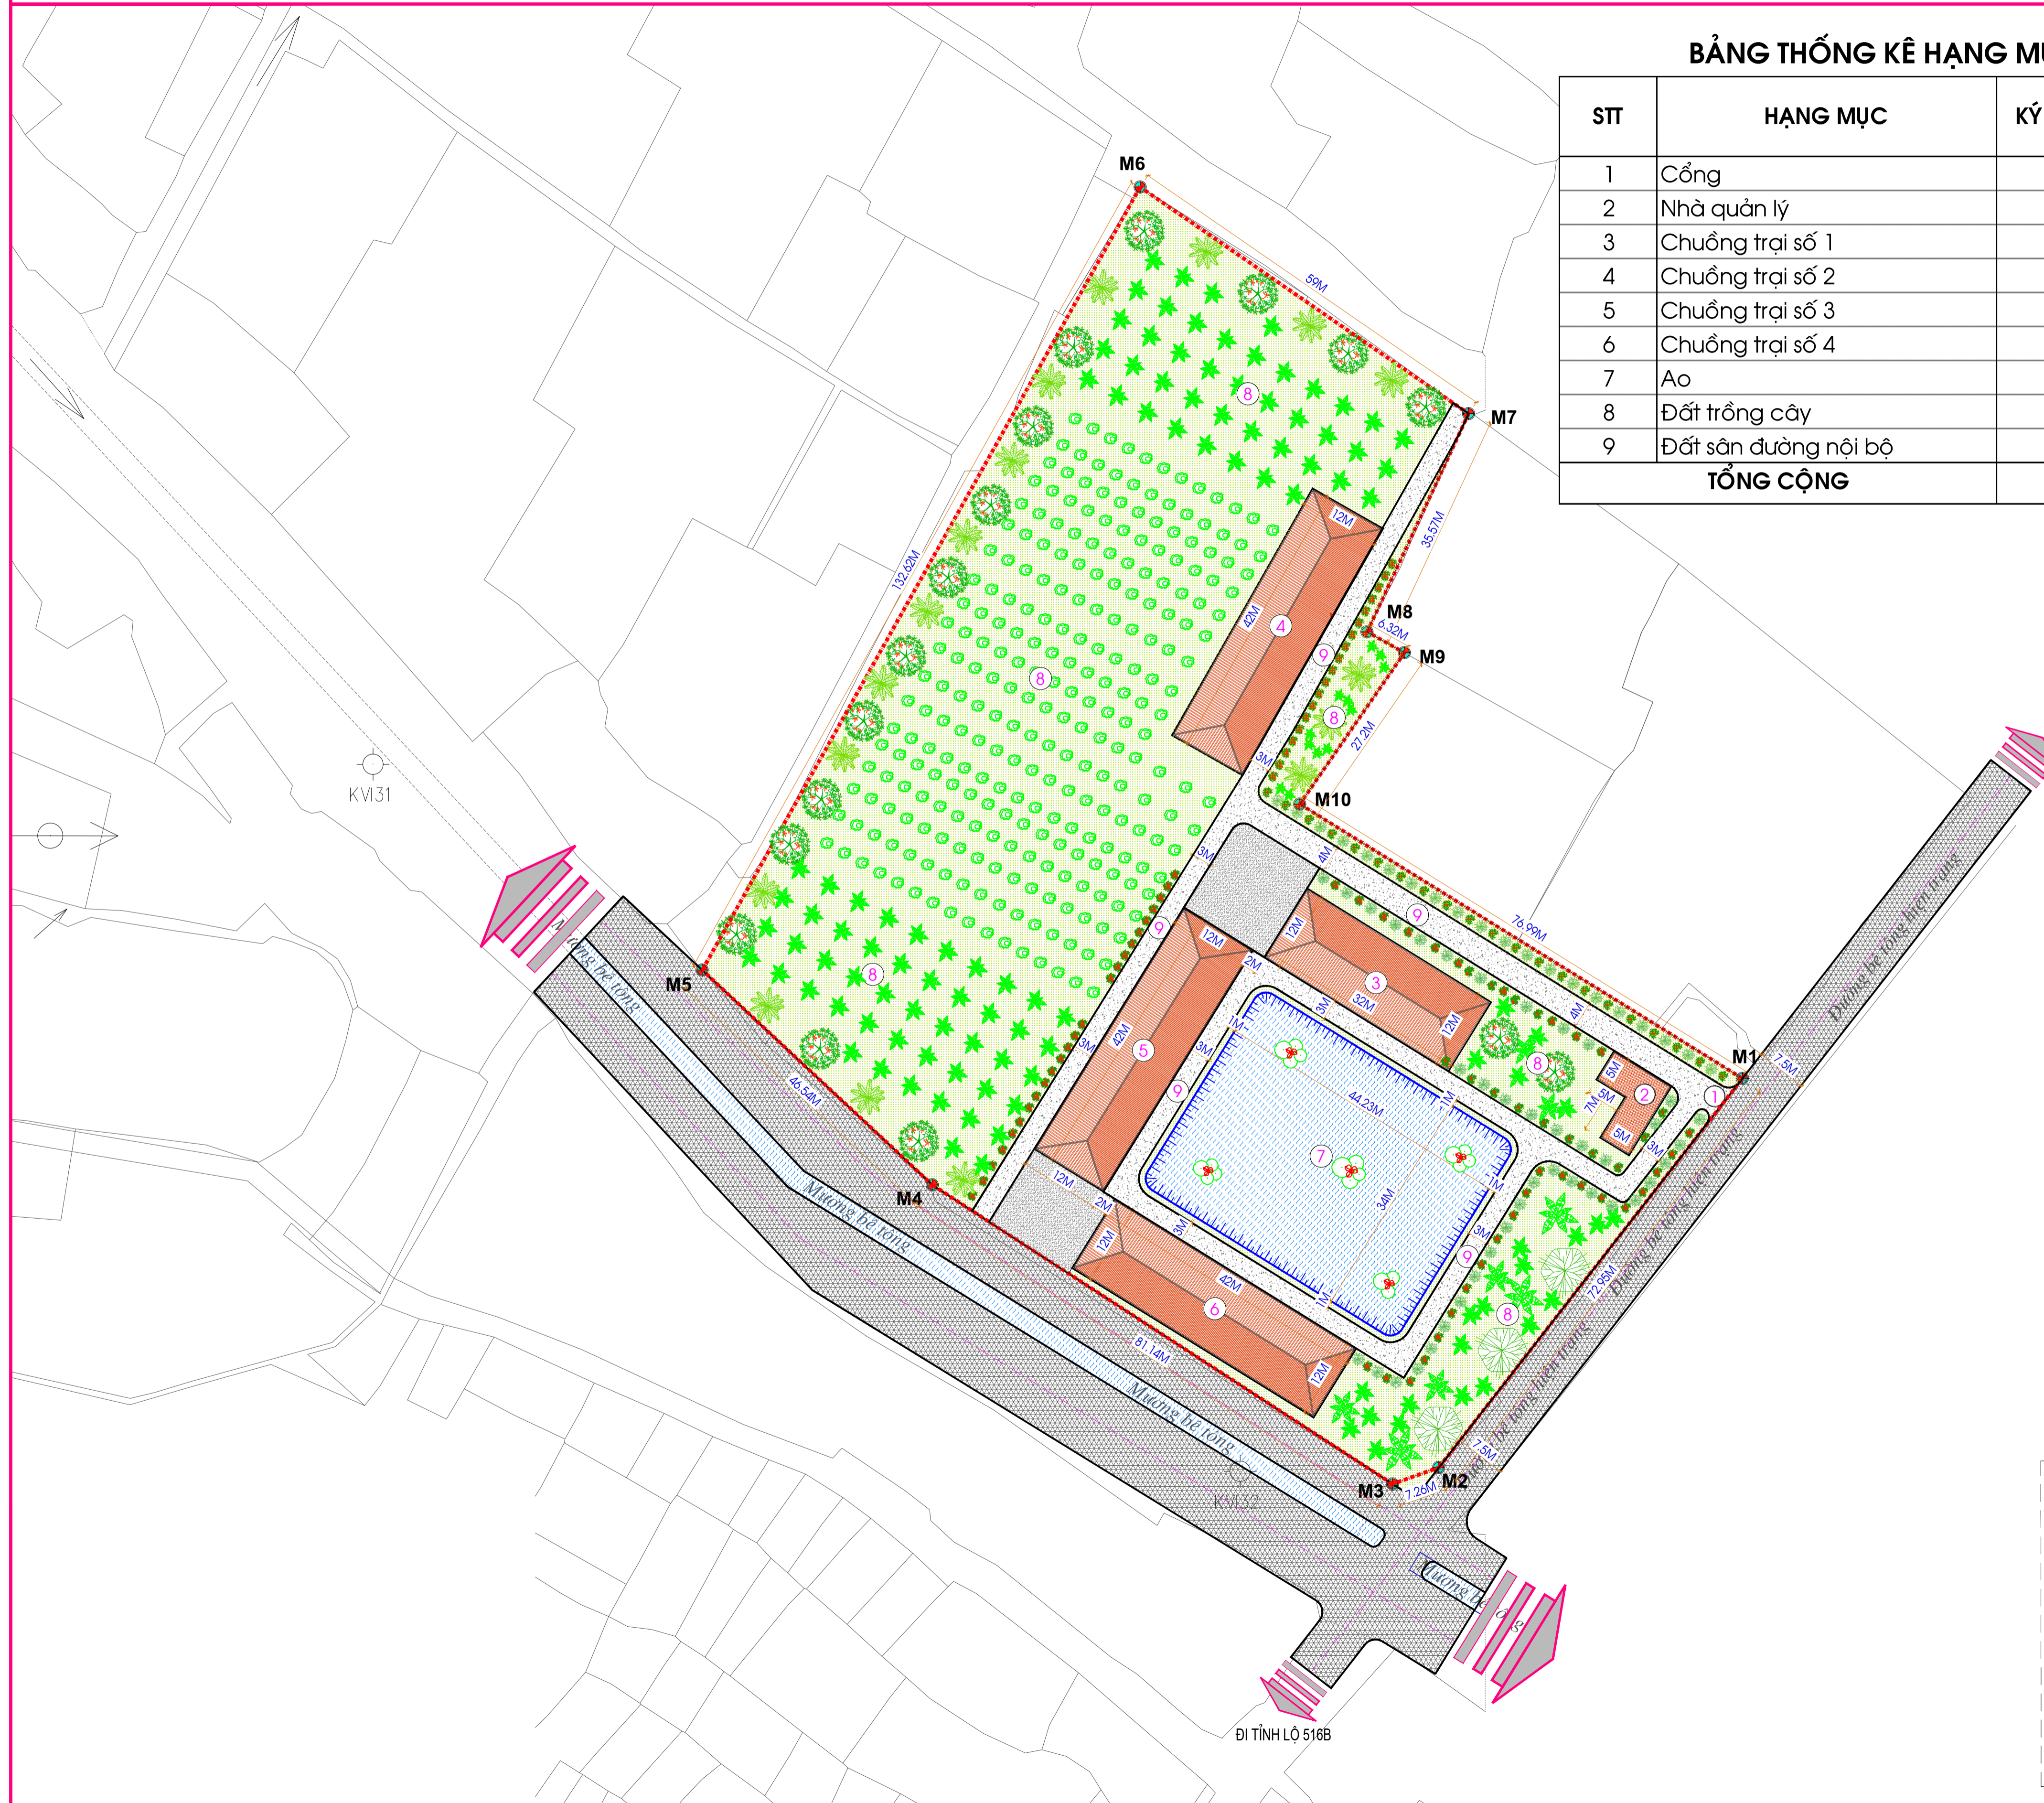

CƠ QUAN THỎA THUẬN TỔNG MẶT BẰNG:
 ỦY BAN NHÂN DÂN XÃ YÊN PHÚ
 KEM THEO CÔNG VĂN SỐ: /KT-UBND NGÀY THÁNG NĂM 2026

CHỦ ĐẦU TƯ:
 BÀ: HÀ THỊ THU HÀ

DỰ ÁN - ĐỊA ĐIỂM: ĐIỀU CHỈNH TỔNG MẶT BẰNG QUY HOẠCH
 CHI TIẾT TỶ LỆ 1/500 DỰ ÁN ĐẦU TƯ XÂY DỰNG TRANG TRẠI TỔNG HỢP
 TẠI XÃ YÊN PHÚ, HUYỆN YÊN ĐỊNH (NAY LÀ XÃ YÊN PHÚ, TỈNH THANH HÓA)

TÊN BẢN VẼ:
TỔNG MẶT BẰNG, PHƯƠNG ÁN KIẾN TRÚC CÔNG TRÌNH

BẢN VẼ: QH-01 GHEP: 1A1 TỶ LỆ: 1/500 NGÀY:

THIẾT KẾ: K.S. LƯU TRỌNG THIN

CHỦ TRÌ: K.S. NGUYỄN HUY KHANG

GIÁM ĐỐC: K.S. NGUYỄN HOÀI NAM

ĐƠN VỊ TƯ VẤN: CÔNG TY TNHH TƯ VẤN ĐẦU TƯ XÂY DỰNG ASEAN

ĐỊA CHỈ: SỐ NHÀ 130 - KHU 5 - XÃ YÊN ĐỊNH
 ĐT: 0975.562.169 EMAIL: CONGTYYDASEAN@GMAIL.COM

CHÚ THÍCH

- SÂN ĐƯỜNG NỘI BỘ
- ĐẤT TRỒNG CÂY
- ĐẤT CÔNG TRÌNH XÂY DỰNG
- ĐẤT AO HỒ
- RANH GIỚI LẬP QUY HOẠCH
- MỐC RANH GIỚI