
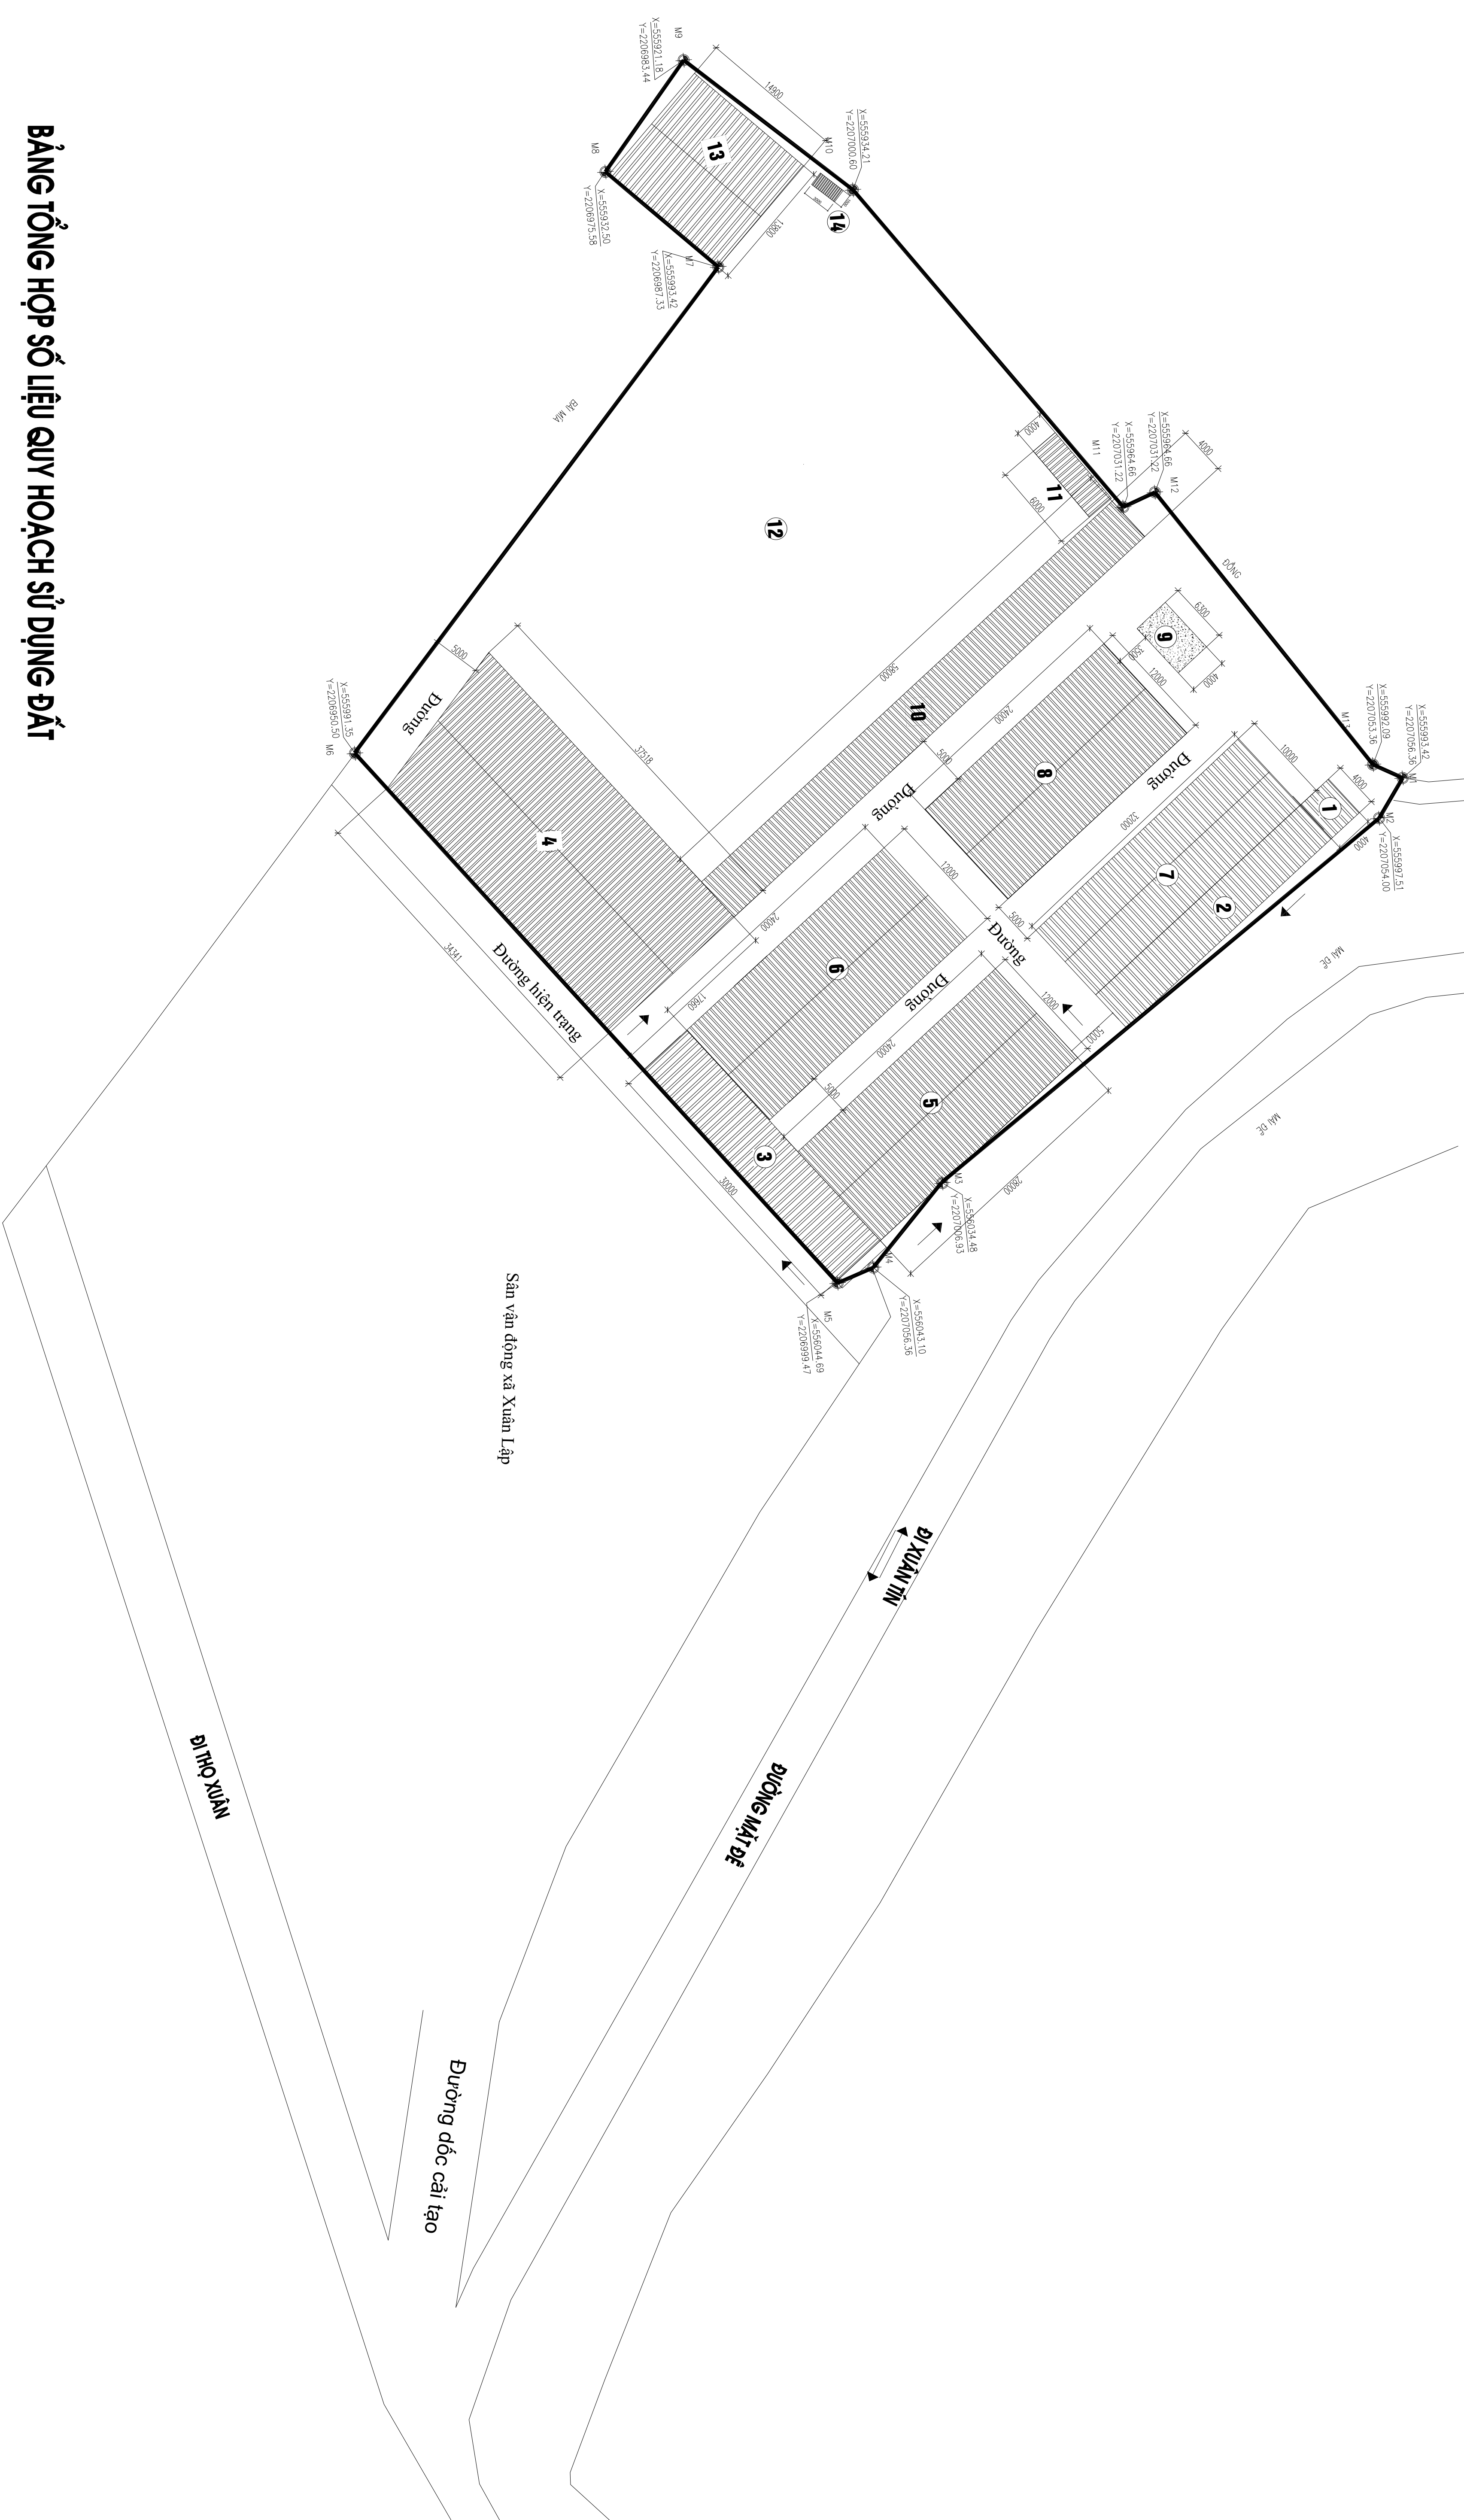


# MẶT BẰNG ĐIỀU CHỈNH QUY HOẠCH TỔNG MẶT BẰNG XÂY DỰNG 1/500

CHỦ ĐẦU TƯ: CÔNG TY CP TMĐV ĐA NGÀNH NGHỀ BÌNH MINH PHÁT  
CÔNG TRÌNH: ĐIỀU CHỈNH XÂY DỰNG CHỢ THẠC  
ĐỊA ĐIỂM: XÃ XUÂN LẬP, TỈNH THANH HÓA

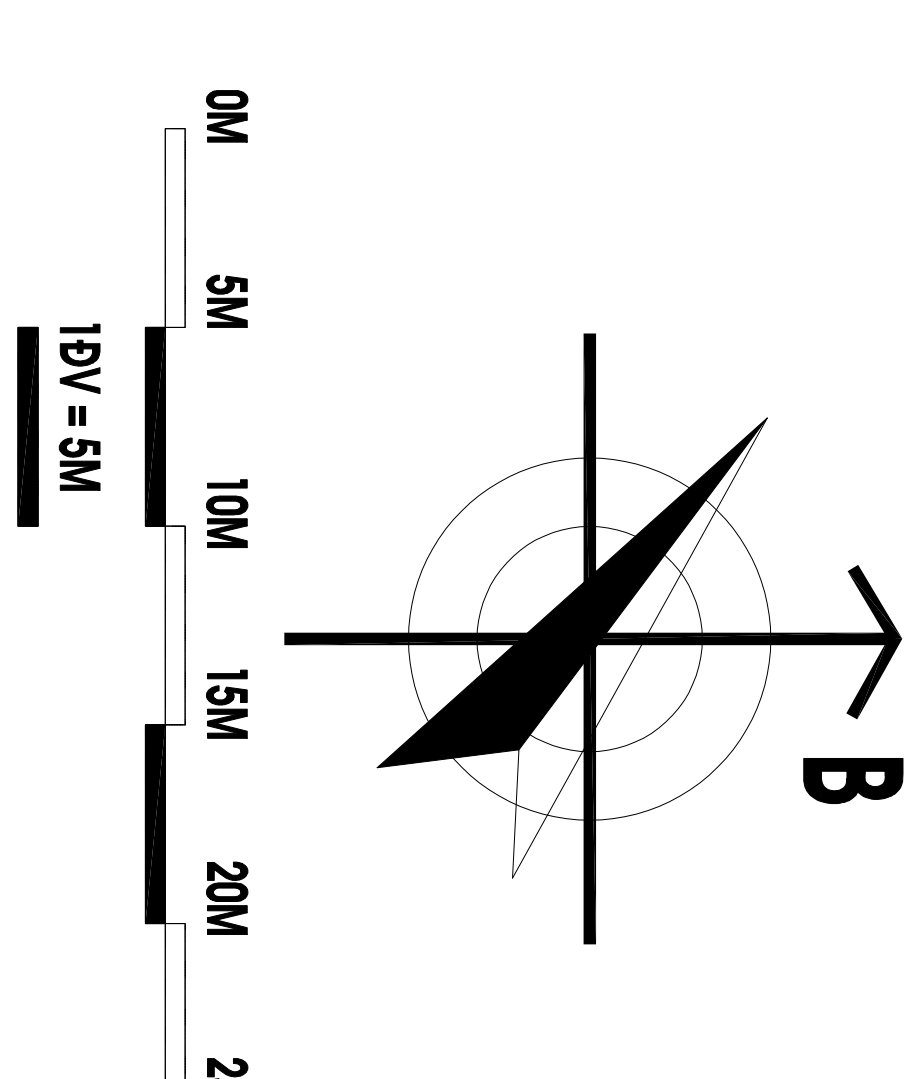

BẢNG TỔNG HỢP SỐ LIỆU QUY HOẠCH SỬ DỤNG ĐẤT

STT	HẠNG MỤC	DIỆN TÍCH XD	TẦNG CAO	DI SÀN	HỆ SỐ SDD	MẬT ĐỘ %	TỶ LỆ %
A	Tổng diện tích đất quy hoạch	6228				42	100,0
I	Công trình	2657,9	1	2657,9	0,42	42	42
1	Nhà chợ	16	1	16			
2	Khu nhà xe	128	1	128			
3	Nhà ban quản lý	210	1	210			
4	Khu hàng ăn	628,6	1	628,6			
5	Nhà chợ chính	288	1	288			
6	Nhà chợ chính	288	1	288			
7	Nhà chợ chính	320	1	320			
8	Nhà chợ chính	288	1	288			
9	Bể ngầm PCCC	25,2	1	25,2			
10	Khu bán hàng	232	1	232			
11	Khu nhà vệ sinh	24	1	24			
12	Bãi tập kết đá nặng	2532,5					
13	Nhà xử lý phế liệu	205,6	1	205,6			
14	Bể ngầm gom nước thải	4,5					
II	Sân, đường nội bộ	3570,1					58
	Tổng	6228					

CƠ QUAN PHÊ DUYỆT: UBND XÃ XUÂN LẬP		
KÈM THEO QUYẾT ĐỊNH SỐ: /QĐ-UBND NGÀY THÁNG NĂM 2026		
CƠ QUAN THẨM ĐỊNH: PHÒNG KINH TẾ XÃ XUÂN LẬP		
KÈM THEO VĂN BẢN THẨM ĐỊNH SỐ: /BCTĐ-KT NGÀY THÁNG NĂM 2026		
CHỦ ĐẦU TƯ:	CÔNG TY CP TMĐV ĐA NGÀNH NGHỀ BÌNH MINH PHÁT	
DỰ ÁN - ĐỊA ĐIỂM:	MẶT BẰNG ĐIỀU CHỈNH XÂY DỰNG CHỢ THẠC ĐỊA ĐIỂM: XÃ XUÂN LẬP, TỈNH THANH HÓA	
TÊN BẢN VẼ:		
<b>TỔNG MẶT BẰNG CẢI TẠO CHỢ THẠC</b>		
BẢN VẼ:	GHÉP:	TỶ LỆ: 1/500
THIẾT KẾ	LÊ VĂN TIỆP	
CHỦ TRÌ KIẾN TRÚC	NGUYỄN MẠNH HÙNG	
CHỦ NHIỆM		
QUẢN LÝ KỸ THUẬT	ĐOÀN HỒNG BANG	
GIÁM ĐỐC:	ĐOÀN HỒNG BANG	
ĐƠN VỊ TƯ VẤN THIẾT KẾ: CÔNG TY TNHH ĐẦU TƯ XÂY DỰNG ĐÔNG PHÁT		
ĐỊA CHỈ: 62 ĐÔNG PHÁT - P. ĐIỆN BIÊN - TP. THANH HÓA		