ĐIỀU CHỈNH CỤC BỘ QUY HOẠCH CHI TIẾT TỶ LỆ 1/500
KHU ĐÔ THỊ DỊCH VỤ THỊ TRẤN LAM SƠN - HUYỆN THỌ XUÂN - TỈNH THANH HOÁ
SƠ ĐỒ TỔ CHỨC KHÔNG GIAN KIẾN TRÚC CẢNH QUAN

CƠ QUAN PHÊ DUYỆT:
UBND HUYỆN THỌ XUÂN
KÈM THEO QUYẾT ĐỊNH SỐ 1148 /QĐ-UBND NGÀY 16 THÁNG 9 NĂM 2021

CƠ QUAN THẨM ĐỊNH:
PHÒNG KINH TẾ & HẠ TẦNG HUYỆN THỌ XUÂN
KÈM THEO TỜ TRÌNH SỐ /TTr-KTHT NGÀY 10 THÁNG 9 NĂM 2021

CHỦ ĐẦU TƯ: T. THANH HÓA
UỶ BAN NHÂN DÂN XÃ THỌ XƯƠNG
KÈM THEO TỜ TRÌNH SỐ /TTr-UBND NGÀY THÁNG NĂM 2021

CÔNG TRÌNH - ĐỊA ĐIỂM: ĐIỀU CHỈNH CỤC BỘ QUY HOẠCH CHI TIẾT TỶ LỆ 1/500
KHU ĐÔ THỊ DỊCH VỤ LAM SƠN, THỊ TRẤN LAM SƠN - HUYỆN THỌ XUÂN - TỈNH THANH HOÁ

TÊN BẢN VẼ: SƠ ĐỒ TỔ CHỨC KHÔNG GIAN KIẾN TRÚC CẢNH QUAN

BẢN VẼ: 01 / 03	GHÉP: 1 A1	TỶ LỆ: 1 / 500	THÁNG - 2021
THỂ HIỆN	VŨ BÁ QUỲNH		
THIẾT KẾ CH			
Q.L.Q.H	NGUYỄN NGỌC ĐÌNH		

GIÁM ĐỐC: LÊ ĐỨC TIẾN

CÔNG TY CỔ PHẦN TƯ VẤN XÂY DỰNG VÀ THƯƠNG MẠI THT
THÔN 2 - XÃ BẮC LƯƠNG - H. THỌ XUÂN - T. THANH HÓA
ĐIỆN THOẠI: 0964782759

GHI CHÚ

- TỔNG DIỆN TÍCH ĐẤT LẬP QUY HOẠCH LÀ : 540.0M2
- ĐƯỢC XÁC ĐỊNH BỞI CÁC MỐC :(M1 ĐẾN M4)
- DIỆN TÍCH ĐẤT Ở PHÂN LÔ: 540.0M2
- TỔNG SỐ LÔ ĐẤT Ở LÀ 6 LÔ
- DIỆN TÍCH / LÔ : 90.0M2

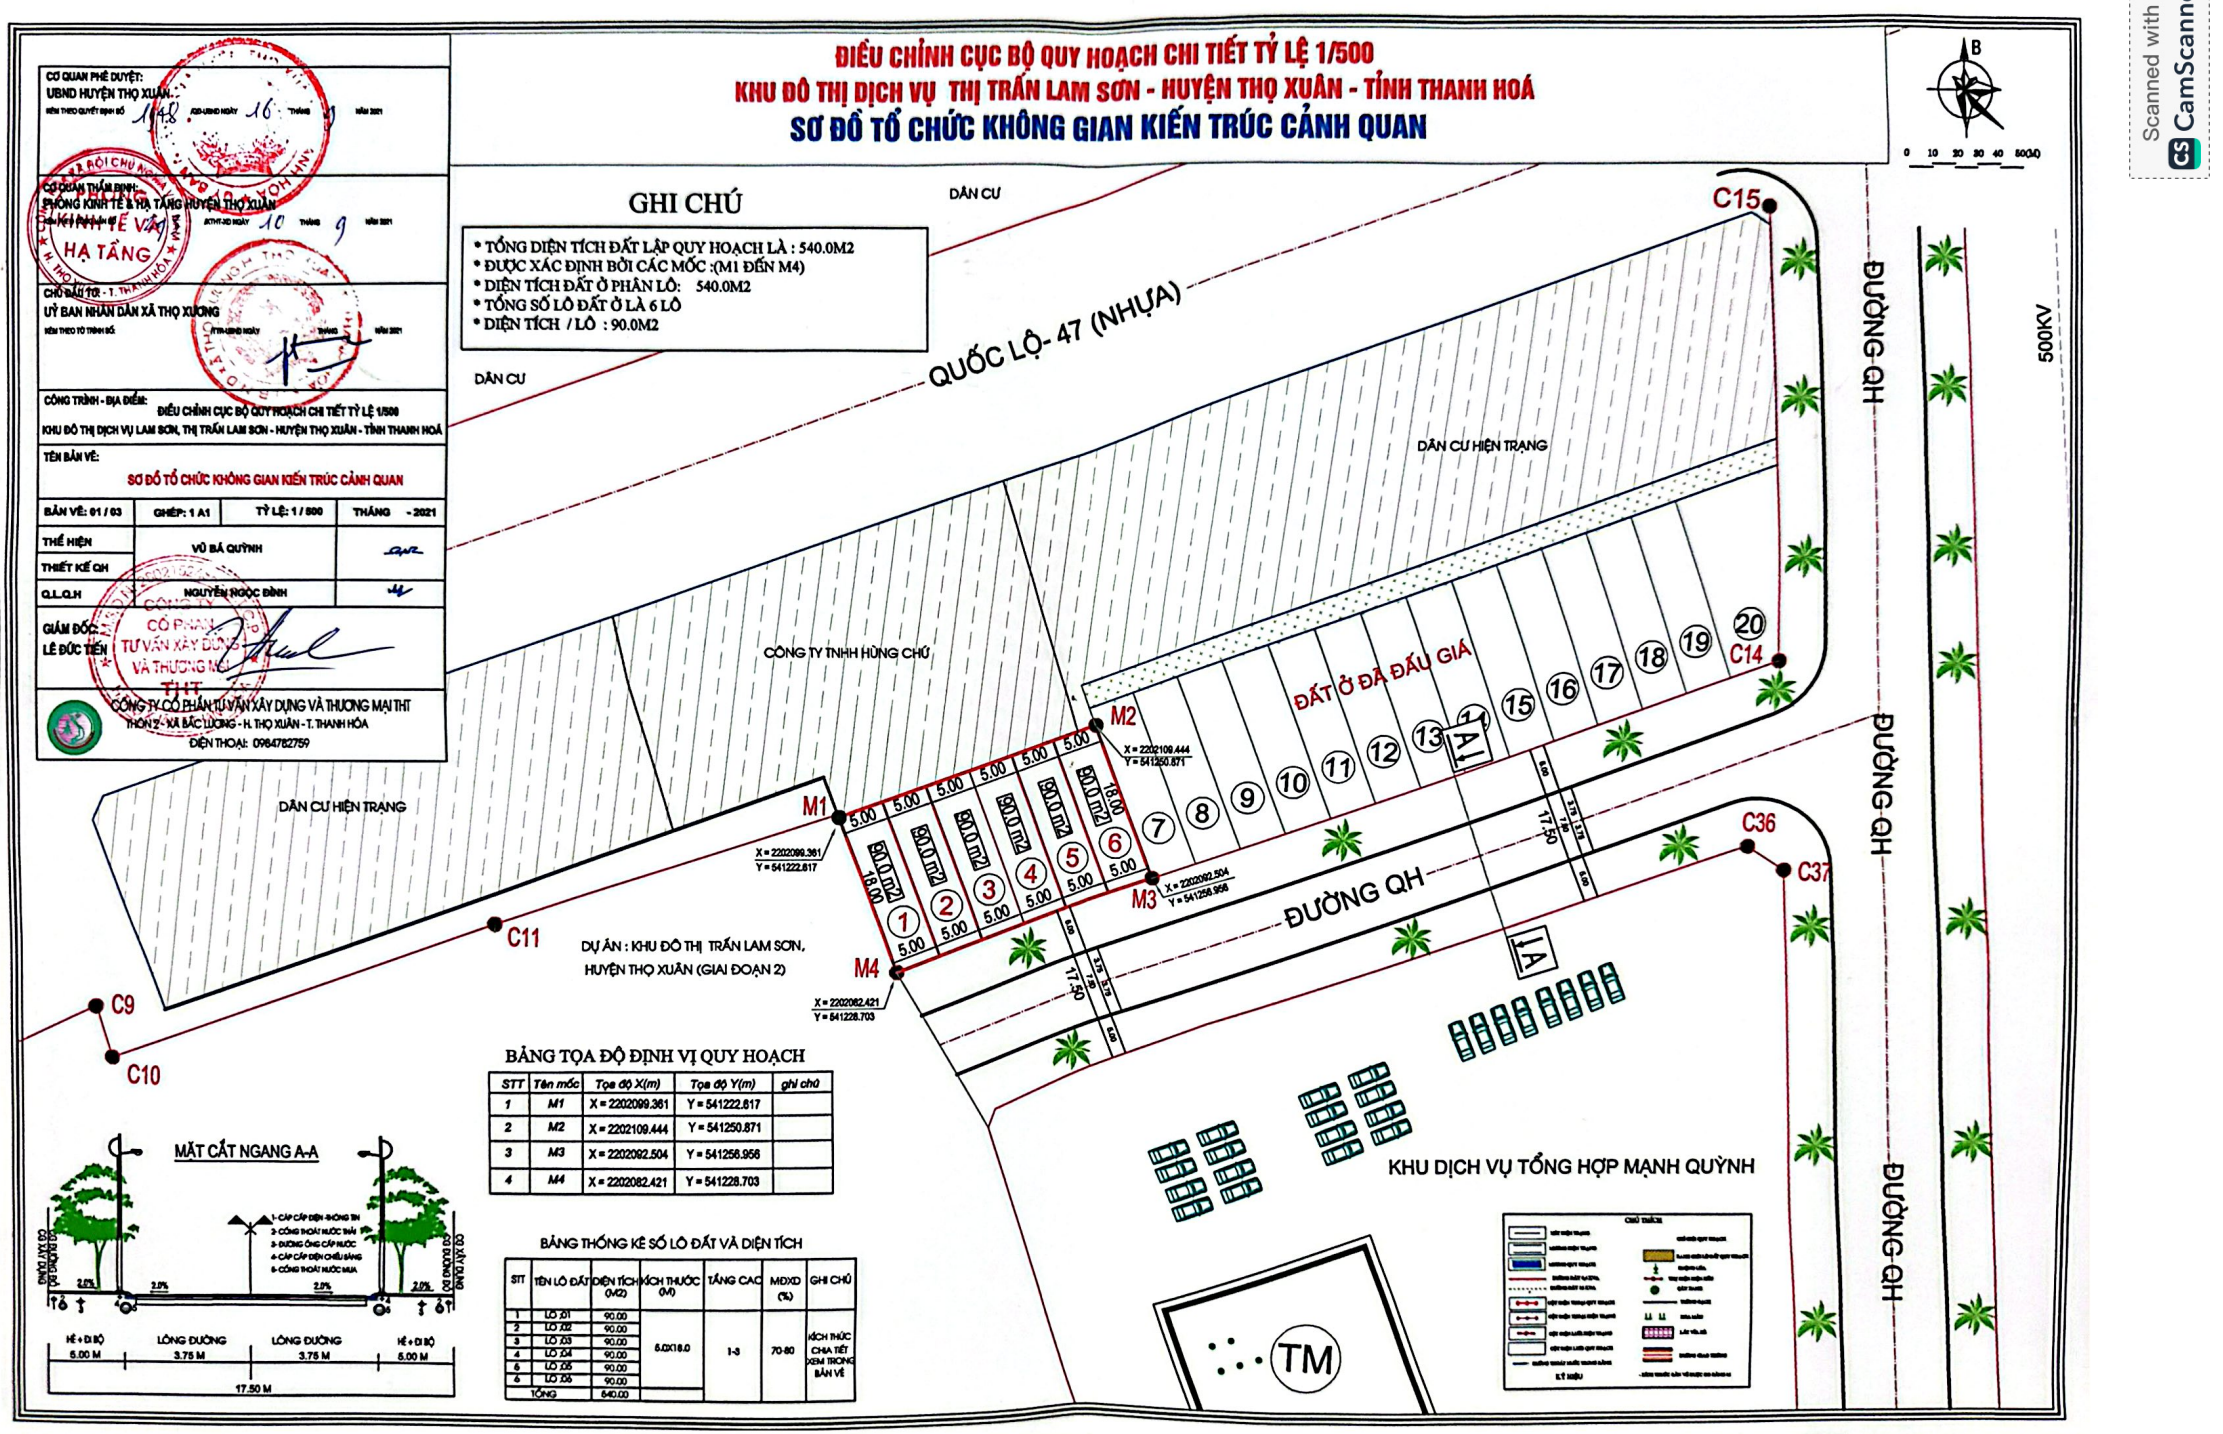

BẢNG TỌA ĐỘ ĐỊNH VỊ QUY HOẠCH

STT	Tên mốc	Tọa độ X(m)	Tọa độ Y(m)	ghi chú
1	M1	X = 2202099.361	Y = 541222.617	
2	M2	X = 2202109.444	Y = 541250.871	
3	M3	X = 2202092.504	Y = 541256.956	
4	M4	X = 2202082.421	Y = 541228.703	

BẢNG THỐNG KÊ SỐ LÔ ĐẤT VÀ DIỆN TÍCH

STT	TÊN LÔ ĐẤT	DIỆN TÍCH (M2)	KÍCH THƯỚC (M)	TẦNG CAO	MĐXD (%)	GHI CHÚ
1	LÔ 01	90.00	5.0X18.0	1-3	70-80	KÍCH THƯỚC CHA TIẾT XEM TRONG BẢN VẼ
2	LÔ 02	90.00				
3	LÔ 03	90.00				
4	LÔ 04	90.00				
5	LÔ 05	90.00				
6	LÔ 06	90.00				
TỔNG		540.00				

MẶT CẮT NGANG A-A