

MẶT BẰNG QUY HOẠCH XÂY DỰNG ĐIỀU CHỈNH (T.L:1/500) HỒ TẮM

TÊN DỰ ÁN : KHU DỊCH VỤ THƯƠNG MẠI TỔNG HỢP LAN CHÌ  
 ĐỊA ĐIỂM XÂY DỰNG : THỊ TRẤN THỌ XUÂN - HUYỆN THỌ XUÂN - TỈNH THANH HÓA  
 CHỦ ĐẦU TƯ : CÔNG TY TNHH LANCH BUSINESS HÀ NAM



GHI CHÚ:

- \* KHU ĐẤT THỰC HIỆN DỰ ÁN ĐƯỢC XÁC ĐỊNH BỞI CÁC MỐC TỪ MỐC 1 → 18 VỚI TỔNG DIỆN TÍCH KHU ĐẤT LÀ: 19.250,1 M<sup>2</sup>
- \* DIỆN TÍCH XÂY DỰNG: 8.636,8 M<sup>2</sup>
- \* TỔNG DIỆN TÍCH SÀN XÂY DỰNG: 11.868,8 M<sup>2</sup>
- \* MẬT ĐỘ XÂY DỰNG KHOẢNG: 44,8%
- \* HỆ SỐ SỬ DỤNG ĐẤT: 0,61 LẦN
- \* TẦNG CAO CÔNG TRÌNH: 1-5 TẦNG
- \* KÍCH THƯỚC TRONG BẢN VẼ TÍNH BẰNG MÉT (M)


THÔNG KẾ HÀNG MỤC

HẠNG MỤC XÂY DỰNG	DIỆN TÍCH (M <sup>2</sup> )	TẦNG CAO (M)	KÝ HIỆU
KHỐI BIỂU THỊ	3.000	01	(A)
KHỐI VỊ CHỜ TRONG NHÀ	3.000	01	(B)
KHỐI THƯƠNG MẠI DỊCH VỤ	808	05	(2)
KHỐI NHÀ HÀNG, TỔ CHỨC SỰ KIỆN	654,8	01	(3)
KHỐI NHÀ PHỤ TRỢ (02 NHÀ)	418	01	(4)
KHỐI NHÀ KỸ THUẬT	208	01	(5)
KHU VỰC CHỜ NGOÀI TRỜI			(6)
KHU THỂ THAO NGOÀI TRỜI			(7)
BÃI ĐÓNG			(P)

TỔNG DIỆN TÍCH LỘ ĐẤT: 19.250,1 M<sup>2</sup>

CHỦ THÍCH

- RANH GIỚI LẬP DỰ ÁN
- CÂY XANH
- ĐƯỜNG NỘI BỘ
- SÀN VÀ VẼ NỘI BỘ

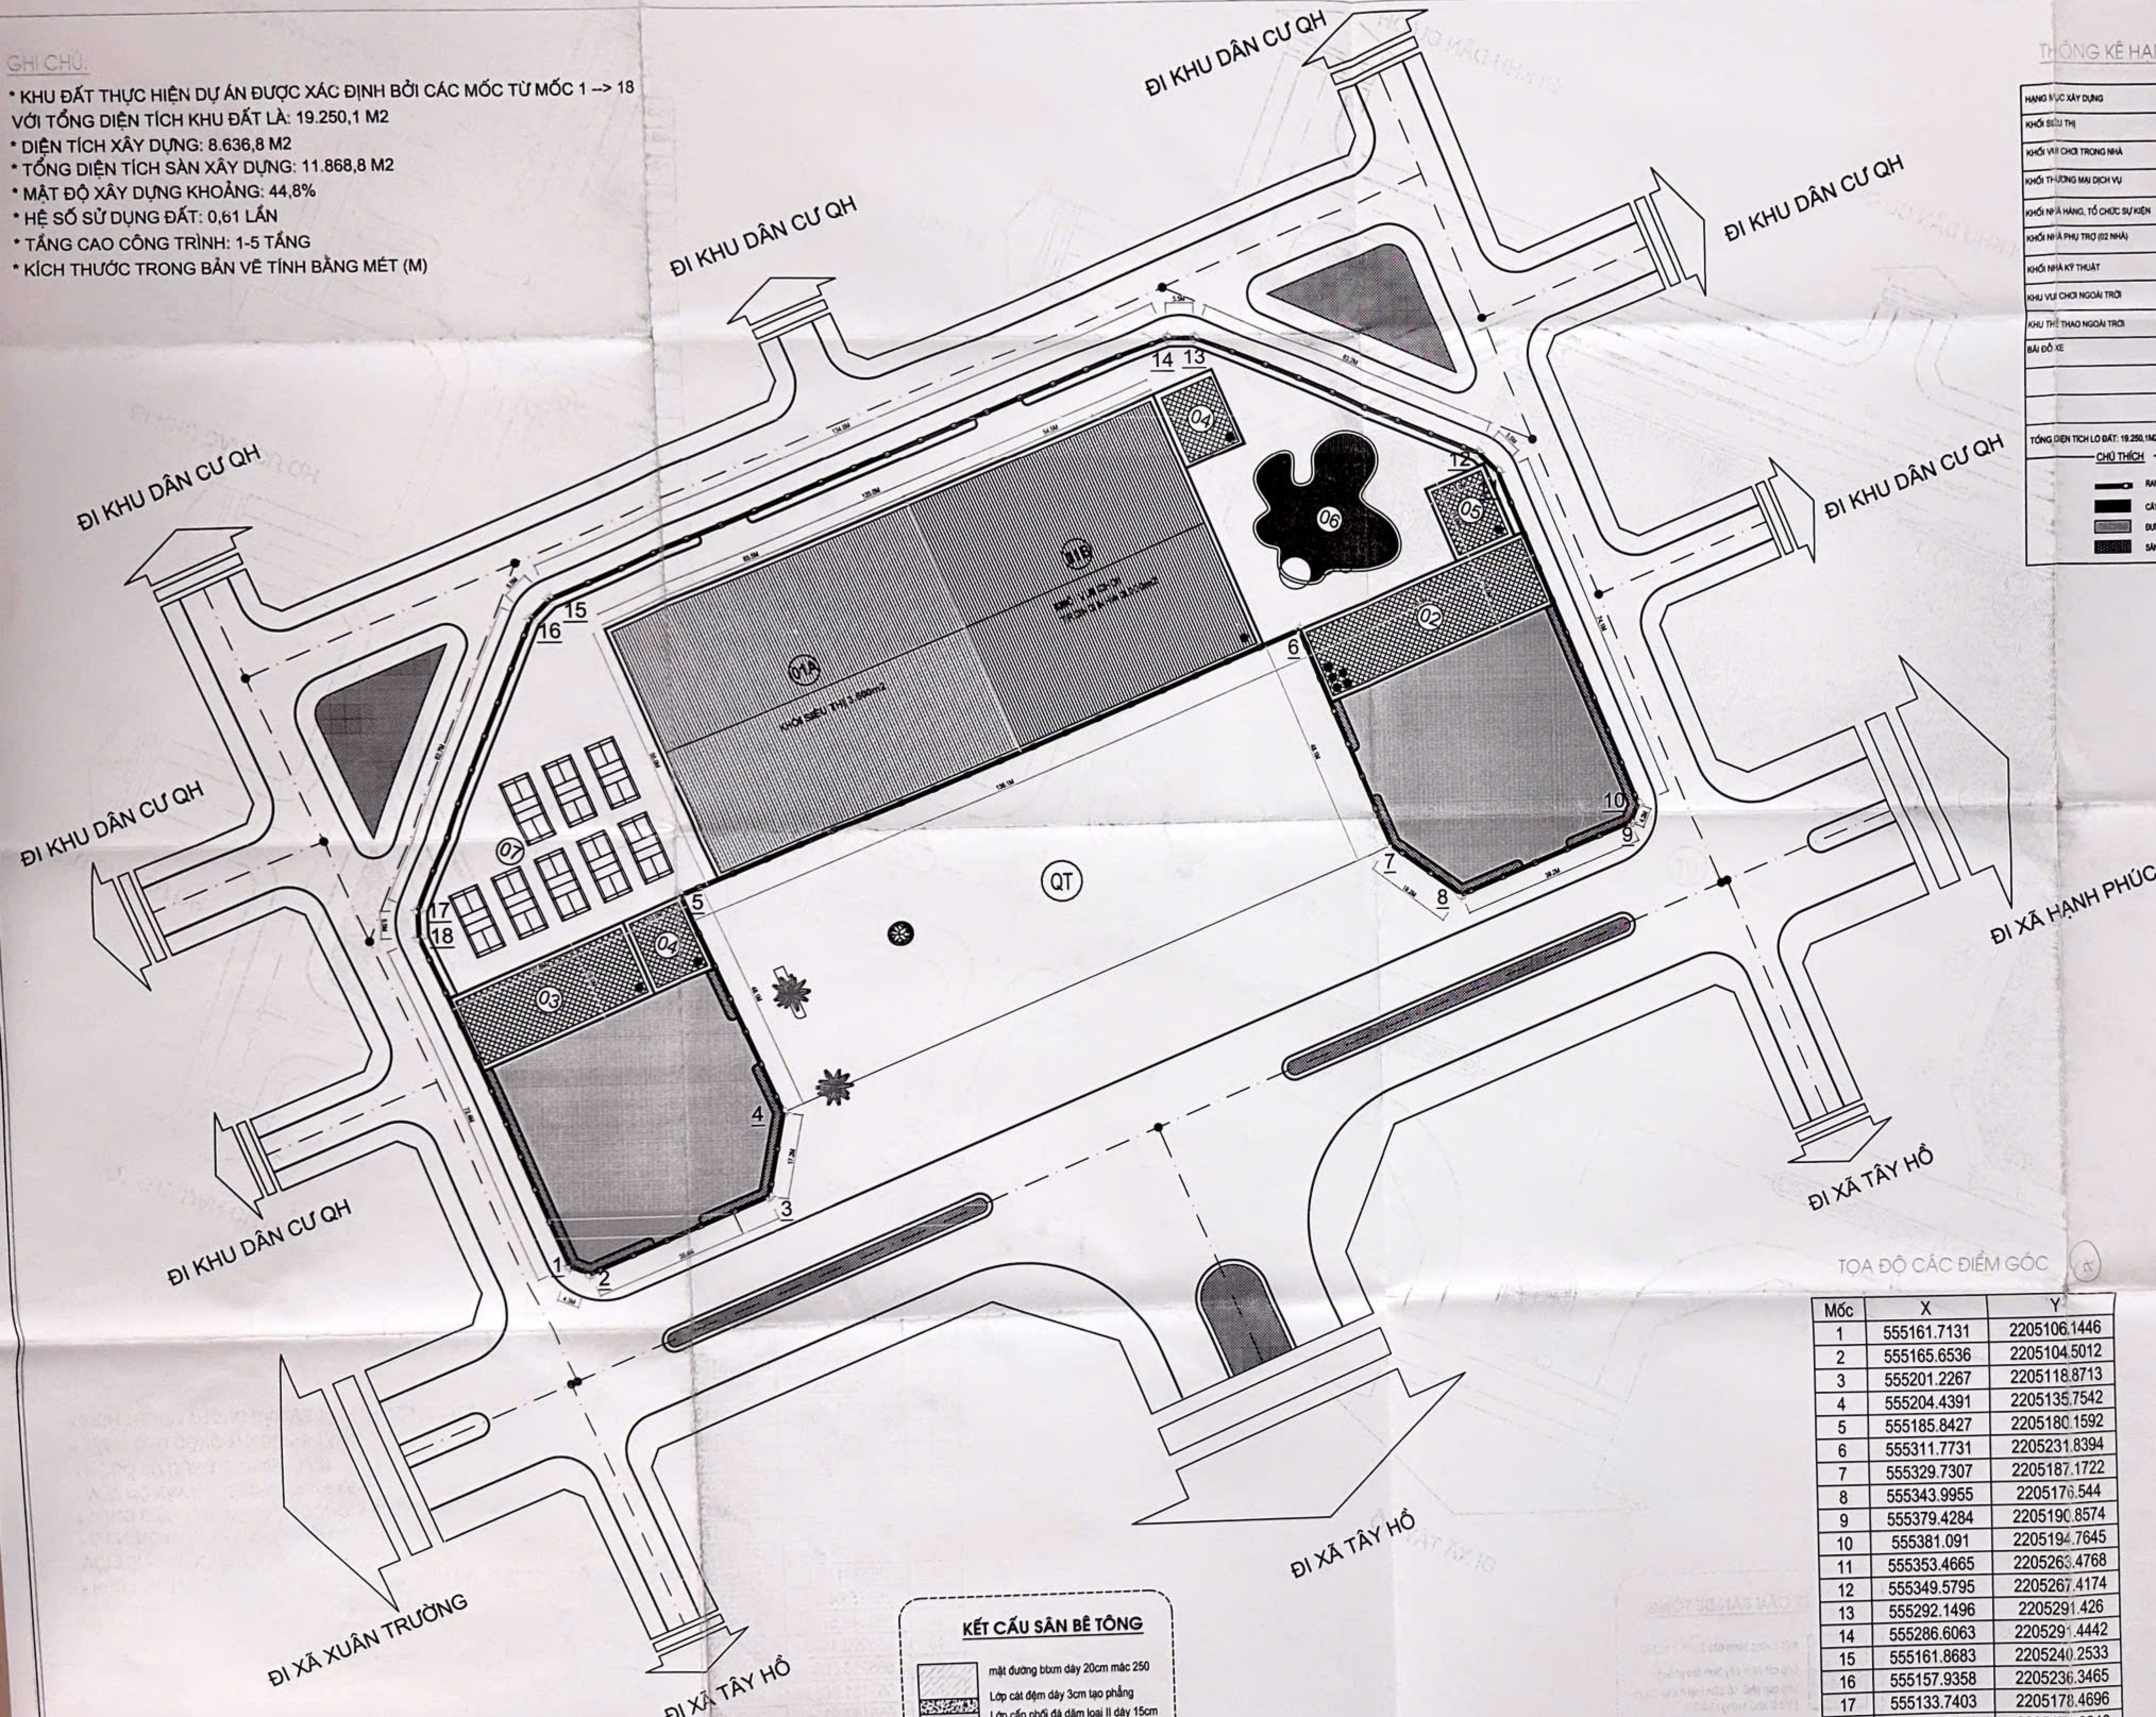

TỌA ĐỘ CÁC ĐIỂM GÓC

Mốc	X	Y
1	555161.7131	2205106.1446
2	555165.6536	2205104.5012
3	555201.2267	2205118.8713
4	555204.4391	2205135.7542
5	555185.8427	2205180.1592
6	555311.7731	2205231.8394
7	555329.7307	2205187.1722
8	555343.9955	2205176.544
9	555379.4284	2205190.8574
10	555381.091	2205194.7645
11	555353.4665	2205263.4768
12	555349.5795	2205267.4174
13	555292.1496	2205291.426
14	555286.6063	2205291.4442
15	555161.8683	2205240.2533
16	555157.9358	2205236.3465
17	555133.7403	2205178.4696
18	555133.7421	2205172.9346

**KẾT CẤU SÀN BÊ TÔNG**

- mặt đường bôxm dày 20cm mức 250
- Lớp cát đệm dày 3cm tạo phẳng
- Lớp cấp phối đá dăm loại II dày 15cm (trừ đi khối lượng rãnh)

PHÒNG KINH TẾ VÀ HẠ TẦNG HUYỆN THỌ XUÂN  
 NGÀY... THÁNG... NĂM 2020  
 TRƯỞNG PHÒNG

PHÒNG KINH TẾ VÀ HẠ TẦNG  
 ĐÃ THẨM ĐỊNH  
 LÊN HOẠ VẤN BẢN VẼ... KINH...  
 Ngày... Tháng... Năm 2020

CHỦ ĐẦU TƯ: CÔNG TY TNHH LANCH BUSINESS HÀ NAM  
 NGÀY... THÁNG... NĂM 2020  
 GIÁM ĐỐC: *Phạm Minh Tuấn*

CÔNG TRÌNH ĐỊA ĐIỂM: KHU DỊCH VỤ THƯƠNG MẠI TỔNG HỢP LAN CHÌ  
 THỊ TRẤN THỌ XUÂN - HUYỆN THỌ XUÂN - TỈNH THANH HÓA

TÊN BẢN VẼ: MẶT BẰNG QUY HOẠCH XÂY DỰNG ĐIỀU CHỈNH

KHÓ GIẤY	AG	TỶ LỆ: 1/500	NGÀY: / / 2020
CHỦ TRÌ	VŨ MINH HUỆ	<i>Handwritten Signature</i>	
THIẾT KẾ	VŨ MINH HUỆ	<i>Handwritten Signature</i>	
Q.L. KỸ THUẬT	NGUYỄN XUÂN KIẾN	<i>Handwritten Signature</i>	
TỶ LỆ: 1/500	HT: 2020	BẢN VẼ: QH-02	

GIÁM ĐỐC CÔNG TY: *Handwritten Signature*

VĂN BÌNH ĐỨC

**APEC 69**  
 CÔNG TY CP KIẾN TRÚC VÀ XÂY DỰNG APEC 69  
 SỐ 104 ĐƯỜNG NGUYỄN TRẦN T. P. SẦM SƠN, TỈNH THANH HÓA  
 ĐIỆN THOẠI: 0923.988.899

# THÔNG KÊ HÀNG MỤC


HẠNG MỤC XÂY DỰNG	DIỆN TÍCH (M <sup>2</sup> )	TẦNG CAO (M)	KÝ HIỆU
KHỐI SIÊU THỊ	3.600	01	1A
KHỐI VUI CHƠI TRONG NHÀ	3.000	01	1B
KHỐI THƯƠNG MẠI DỊCH VỤ	808	05	2
KHỐI NHÀ HÀNG, TỔ CHỨC SỰ KIỆN	604,8	01	3
KHỐI NHÀ PHỤ TRỢ (02 NHÀ)	416	01	4
KHỐI NHÀ KỸ THUẬT	208	01	5
KHU VUI CHƠI NGOÀI TRỜI			6
KHU THỂ THAO NGOÀI TRỜI			7
BÃI ĐỖ XE			P

TỔNG DIỆN TÍCH LÔ ĐẤT: 19.250,1M<sup>2</sup>


## CHÚ THÍCH



RANH GIỚI LẬP DỰ ÁN

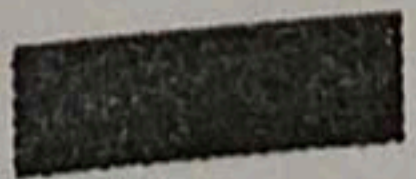

CÂY XANH

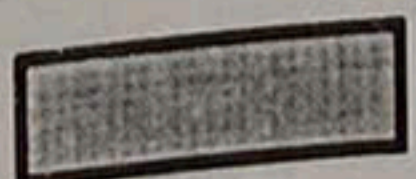

ĐƯỜNG NỘI BỘ



SÀN VỈA VÈ NỘI BỘ

U DÂN CƯ QH