



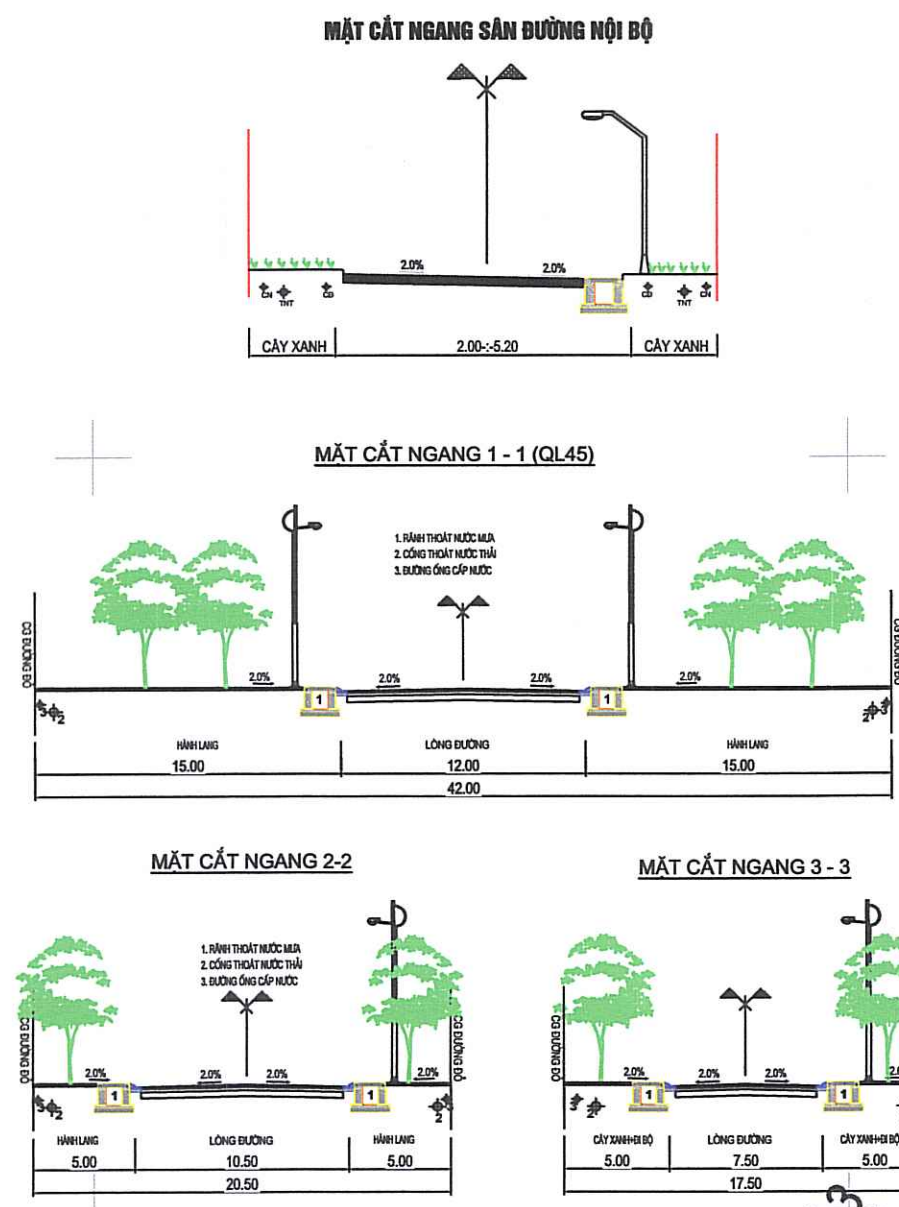

- GHI CHÚ :**
- RANH GIỚI TRƯỜNG QUY HOẠCH
- ① - NHÀ HIỆU BỘ (XÂY MỚI)
 - ② - NHÀ LỚP HỌC 3 TẦNG 9 PHÒNG (XÂY MỚI)
 - ③ - NHÀ LỚP HỌC 2 TẦNG 4 PHÒNG (XÂY MỚI)
 - ④ - NHÀ ĐA NĂNG (XÂY MỚI)
 - ⑤ - NHÀ TRỰC BẢO VỆ (XÂY MỚI)
 - ⑥ - NHÀ XE (XÂY MỚI)
 - ⑦ - NHÀ VỆ SINH (XÂY MỚI)
 - ⑧ - TRẠM BƠM + BỂ PCCC (XÂY MỚI)
 - ⑨ - KHU BỂ XỬ LÝ NƯỚC THẢI NGẦM (XÂY MỚI)
 - ⑩ - SÂN THỂ DỤC THỂ THAO
 - ⑪ - SÂN TRƯỜNG
 - ⑫ - CỔNG
- CÂY XANH, SÂN THỂ DỤC THỂ THAO
- SÂN TRƯỜNG, ĐƯỜNG NỘI BỘ
- ĐƯỜNG GIAO THÔNG

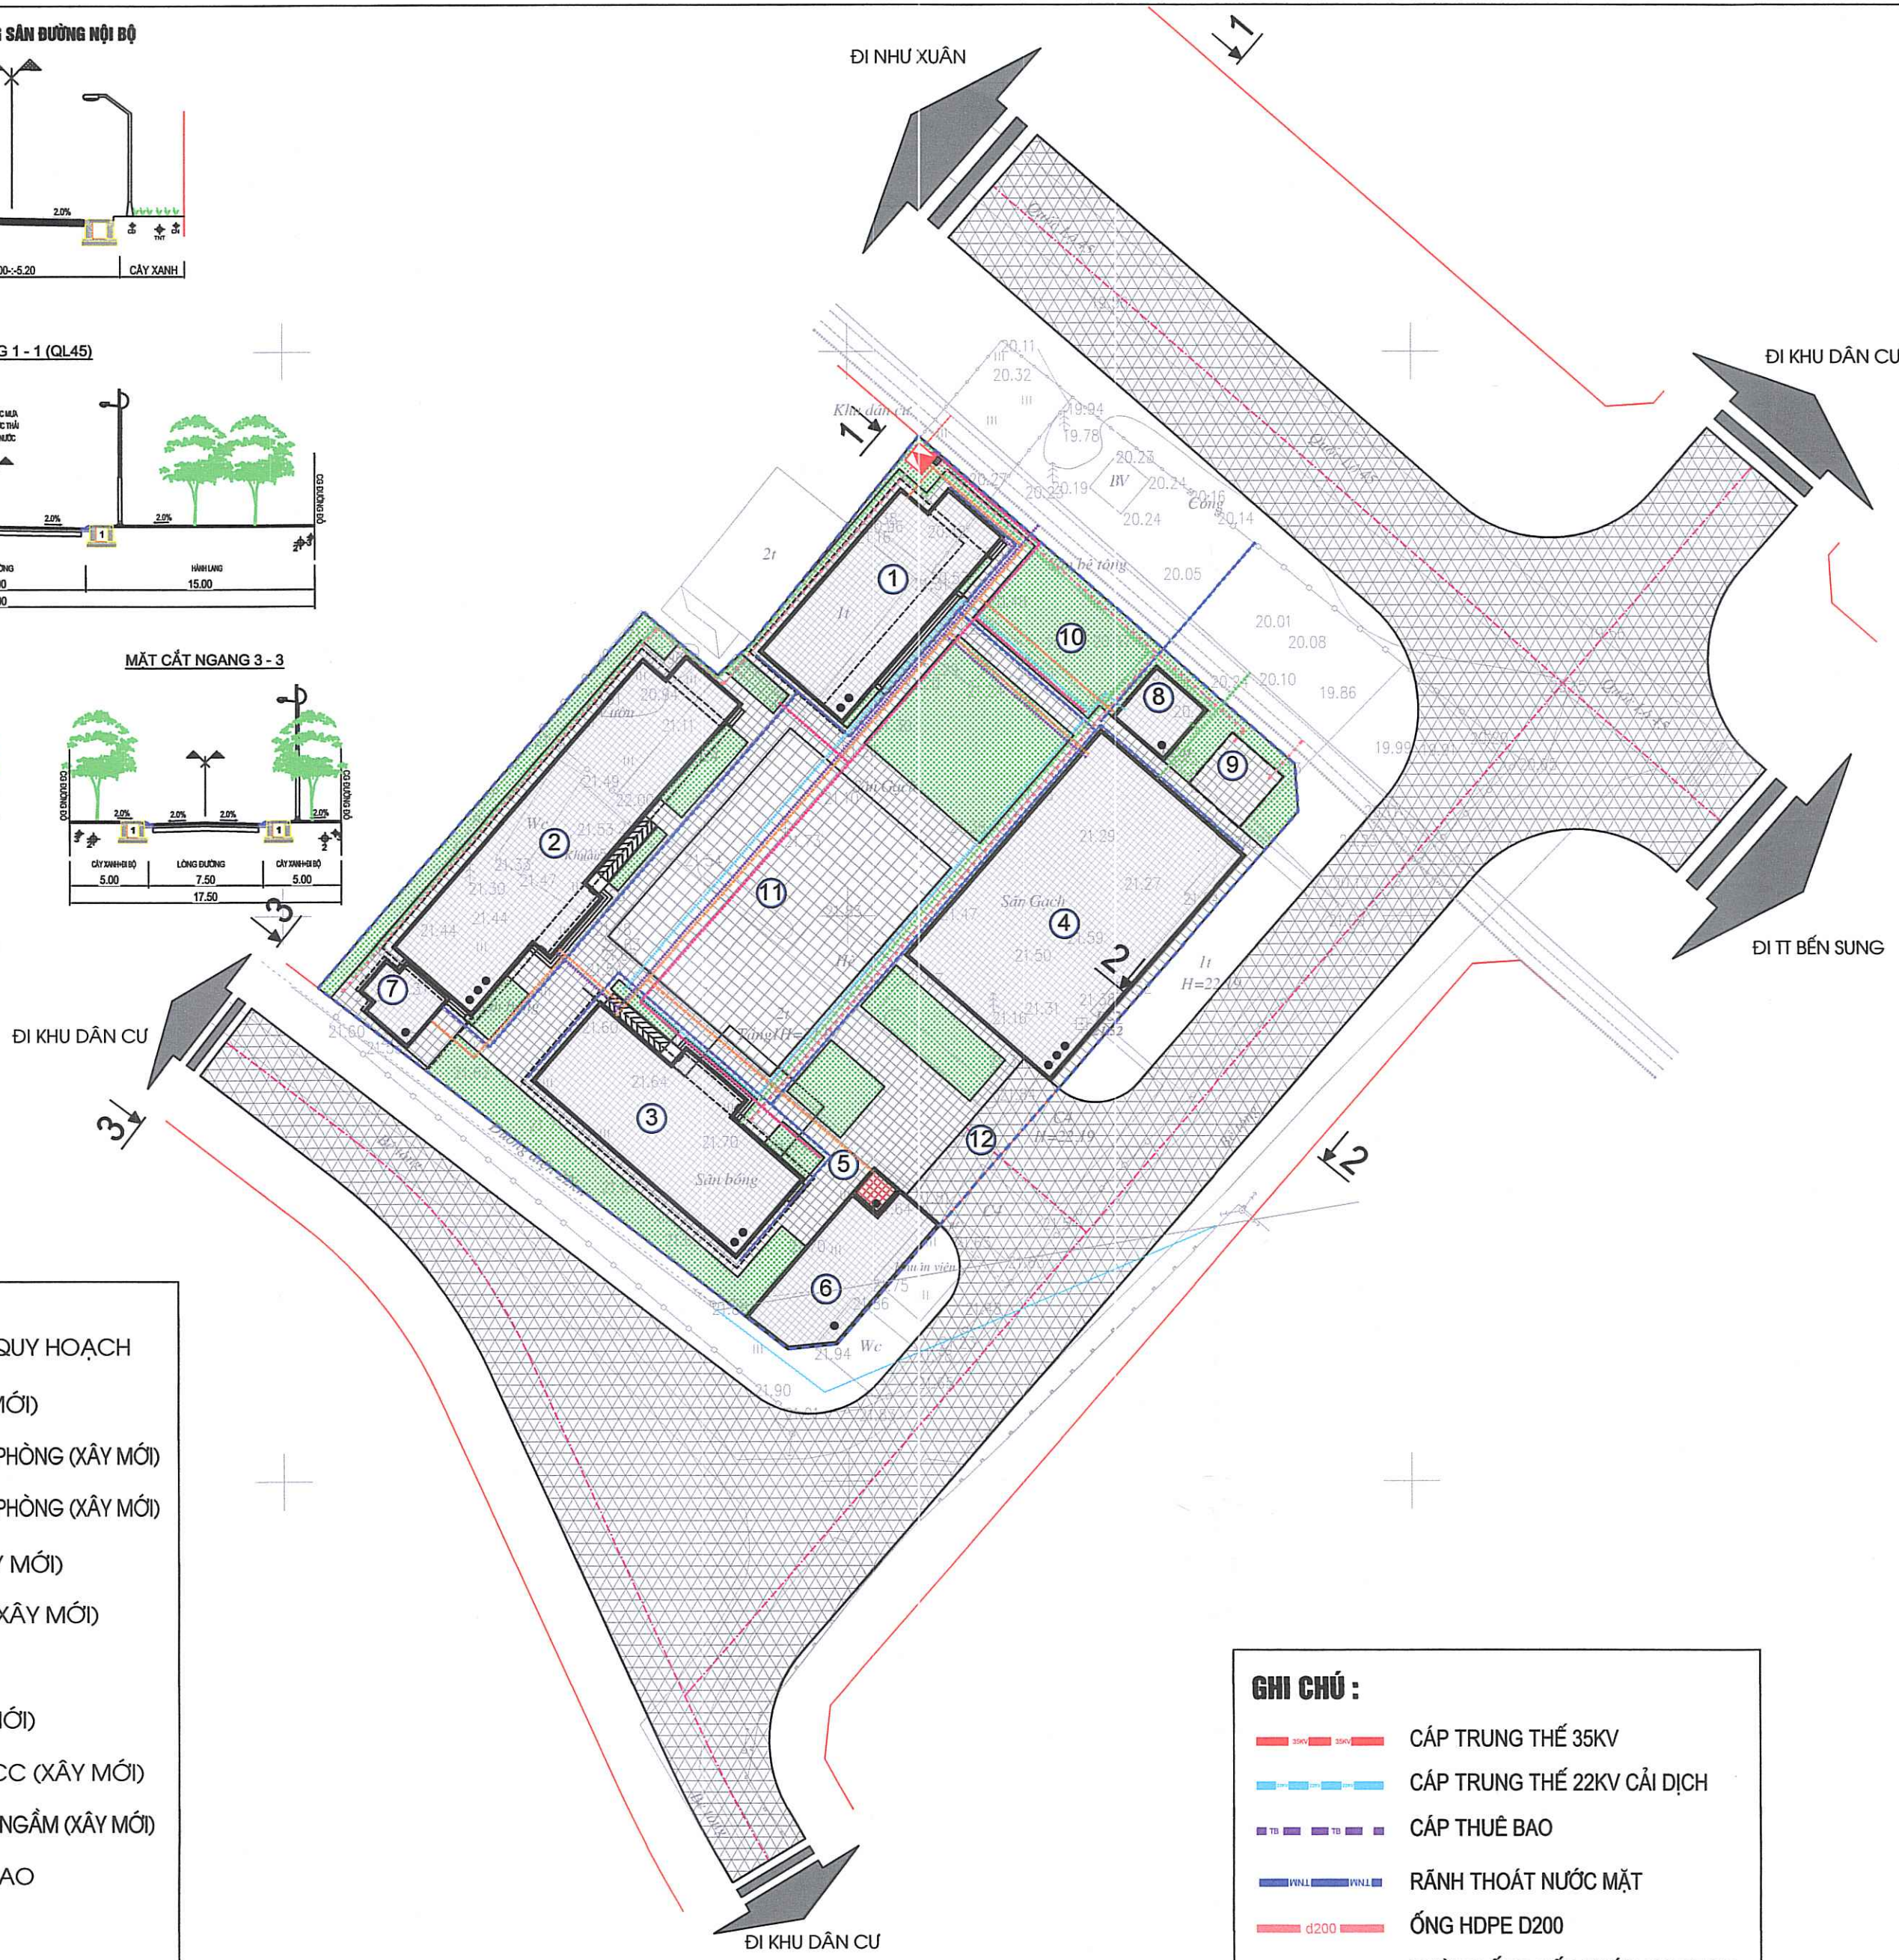

- GHI CHÚ :**
- CÁP TRUNG THẾ 35KV
 - CÁP TRUNG THẾ 22KV CẢI DỊCH
 - CÁP THUÊ BAO
 - RÀNH THOÁT NƯỚC MẶT
 - ỐNG HDPE D200
 - ĐƯỜNG ỐNG CẤP NƯỚC HDPE D50
 - ĐƯỜNG ỐNG CẤP NƯỚC HDPE D110
 - CÁP CẤP ĐIỆN HẠ THẾ
 - CÁP CẤP ĐIỆN CHIẾU SÁNG

0 10 20 50

5 15 25

1 ĐV = 5M

CƠ QUAN PHÊ DUYỆT:

UBND HUYỆN NHƯ THANH

KÈM THEO QUYẾT ĐỊNH SỐ: 3624/QĐ-UBND NGÀY 16/10/2024

CƠ QUAN THẨM ĐỊNH:

PHÒNG KINH TẾ HẠ TẦNG HUYỆN NHƯ THANH

KÈM THEO VĂN BẢN SỐ: 505/BC-KTHT NGÀY 09/10/2024

CƠ QUAN THỎA THUẬN:

SỞ XÂY DỰNG THANH HÓA

KÈM THEO VĂN BẢN SỐ: 5116/SXD - QH NGÀY 11/7/2024

VÀ VĂN BẢN SỐ: 6423/SXD - QH NGÀY 27/8/2024

CHỦ ĐẦU TƯ:

BAN QLDA ĐẦU TƯ XÂY DỰNG HUYỆN NHƯ THANH

KÈM THEO TỜ TRÌNH SỐ: 447/TTR-BQLDA NGÀY 11/10/2024

CÔNG TRÌNH - ĐỊA ĐIỂM:

QUY HOẠCH CHI TIẾT XÂY DỰNG TỶ LỆ 1/500 TRƯỜNG TIỂU HỌC XUÂN KHANG 2, HUYỆN NHƯ THANH

TÊN BẢN VẼ:

BẢN ĐỒ QUY HOẠCH TỔNG HỢP ĐƯỜNG DÂY ĐƯỜNG ỐNG KỸ THUẬT

BẢN VẼ: QH - 11	GHÉP: A2	TỶ LỆ: 1/500	THÁNG: 10/2024
THIẾT KẾ	ĐỖ ĐÌNH ĐẠT		
CHỦ TRÌ			
CHỦ NHIỆM	ĐỖ THẾ ANH		
Q.L. KỸ THUẬT	ĐỖ ĐÌNH ĐẠT		

GIÁM ĐỐC

ĐỖ THẾ ANH

ĐƠN VỊ TƯ VẤN:

CÔNG TY CỔ PHẦN TƯ VẤN VÀ ĐẦU TƯ VIỆT THANH




ĐC: SN 24 TRẦN HUY LIỆU - P. TÂN SƠN - TP. THANH HÓA

SĐT: 0912.959.059

EMAIL: ANH.KTS06@GMAIL.COM

THỐNG KÊ KHỐI LƯỢNG CẤP ĐIỆN, THÔNG TIN LIÊN LẠC

T.T	VẬT LIỆU/ CẤU KIỆN	ĐƠN VỊ	KHỐI LƯỢNG
1	CÁP TRUNG THỂ 35KV	M	15.0
2	TRẠM BIẾN ÁP 100KVA	TRẠM	1
3	CÁP ĐIỆN HẠ THỂ NỘI BỘ	M	155.0
4	CÁP TRUNG THỂ 22KV CẢI DỊCH	M	50.0
5	CÁP CẤP ĐIỆN CHIẾU SÁNG	M	110.0
6	ĐÈN CHIẾU SÁNG	BỘ	4
7	TỦ ĐIỀU KHIỂN CHIẾU SÁNG	BỘ	1
8	CÁP THUÊ BAO	M	85.0

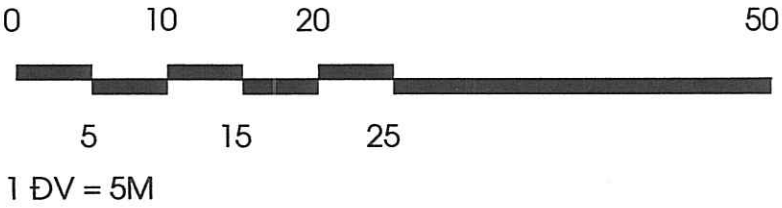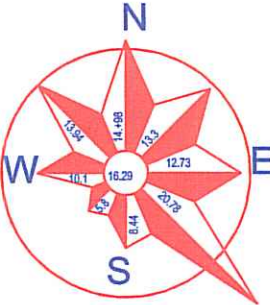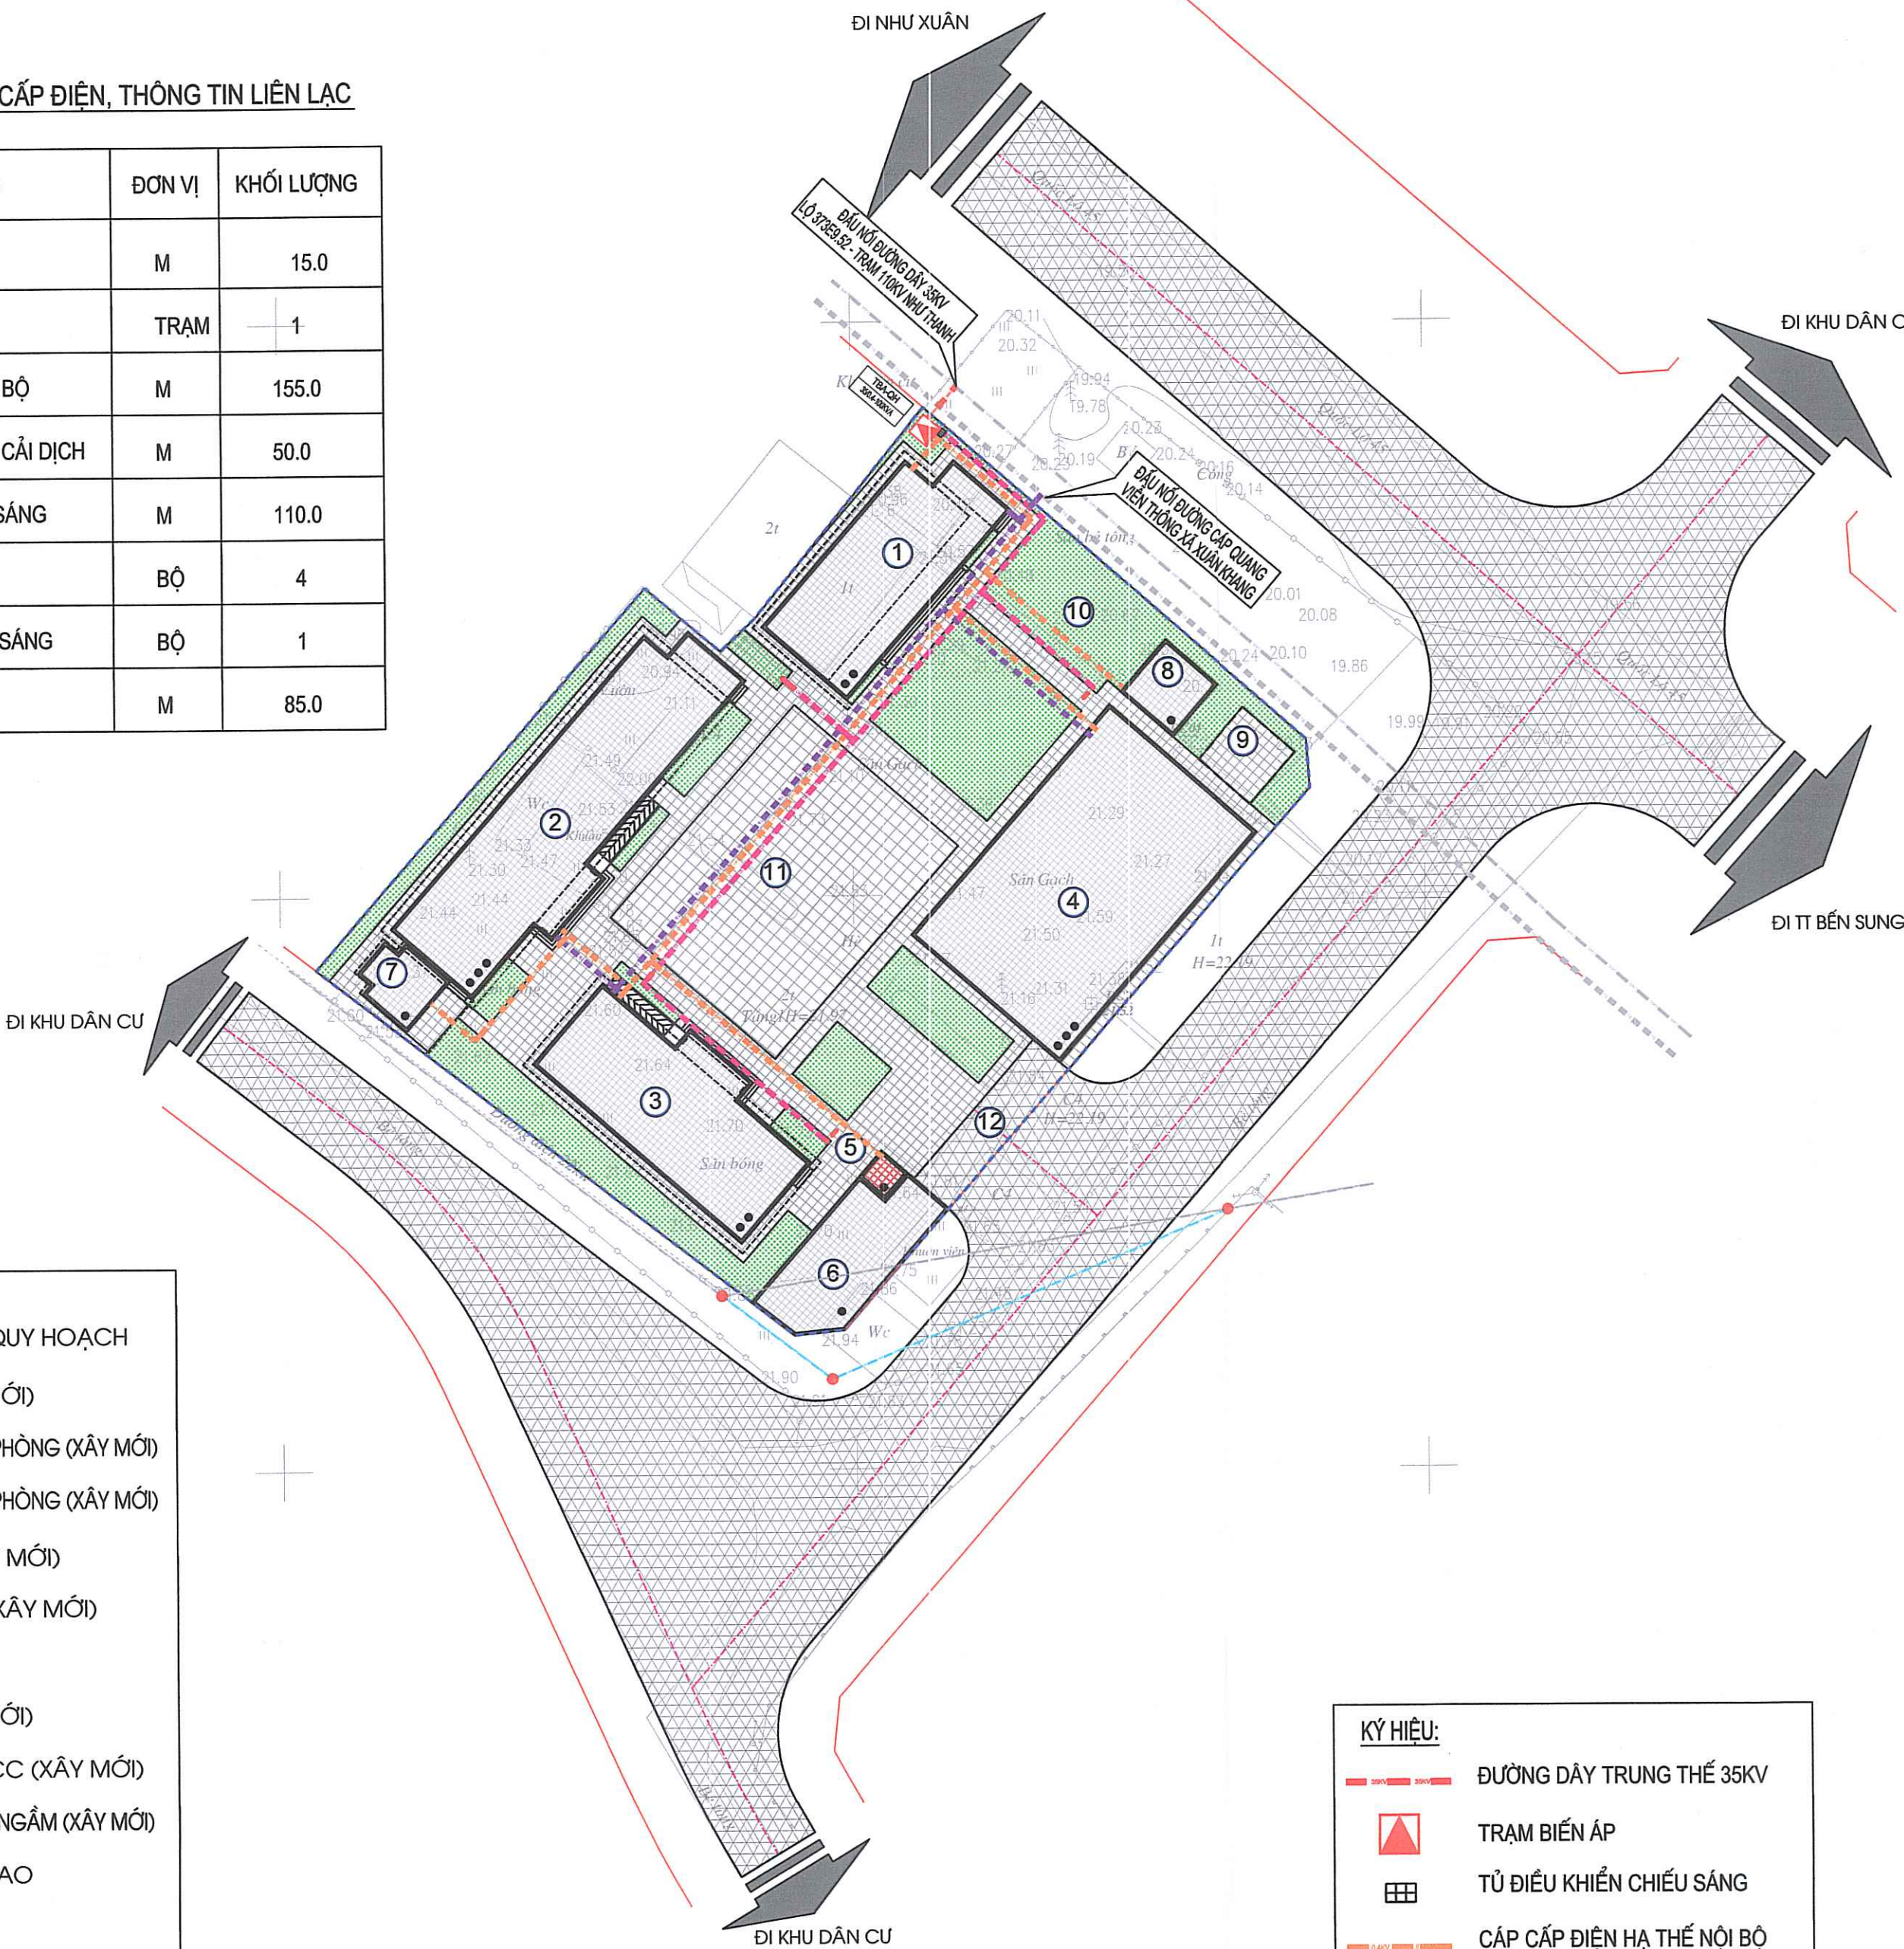

CƠ QUAN PHÊ DUYỆT:
UBND HUYỆN NHƯ THANH
KÈM THEO QUYẾT ĐỊNH SỐ: 3624/QĐ-UBND NGÀY 16/10/2024

CƠ QUAN THẨM ĐỊNH:
PHÒNG KINH TẾ HẠ TẦNG HUYỆN NHƯ THANH
KÈM THEO VĂN BẢN SỐ: 505/BC-KHTT NGÀY 09/10/2024

CƠ QUAN THỎA THUẬN:
SỞ XÂY DỰNG THANH HÓA
KÈM THEO VĂN BẢN SỐ: 5116/SXD - QH NGÀY 11/7/2024
VÀ VĂN BẢN SỐ: 6423/SXD - QH NGÀY 27/8/2024

CHỦ ĐẦU TƯ:
BAN QLDA ĐẦU TƯ XÂY DỰNG HUYỆN NHƯ THANH
KÈM THEO TỜ TRÌNH SỐ: 447/T.TR-BQLDA NGÀY 11/10/2024

CÔNG TRÌNH - ĐỊA ĐIỂM:
QUY HOẠCH CHI TIẾT XÂY DỰNG TỶ LỆ 1/500 TRƯỜNG
TIỂU HỌC XUÂN KHANG 2, HUYỆN NHƯ THANH

TÊN BẢN VẼ:
BẢN ĐỒ QUY HOẠCH CẤP ĐIỆN, HẠ TẦNG VIỄN THÔNG

BẢN VẼ: QH - 10	GHÉP: A2	TỶ LỆ: 1/500	THÁNG: 10/2024
THIẾT KẾ	ĐOÀN VIỆT DŨNG		
CHỦ TRÌ			
CHỦ NHIỆM	ĐỖ THẾ ANH		
Q.L. KỸ THUẬT	ĐỖ ĐÌNH ĐẠT		




GIÁM ĐỐC
ĐỖ THẾ ANH
ĐƠN VỊ TƯ VẤN:
CÔNG TY CỔ PHẦN TƯ VẤN VÀ ĐẦU TƯ VIỆT THANH
ĐC: SN 24 TRẦN HUY LIỆU - P. TÂN SƠN - TP. THANH HÓA
SĐT: 0912.959.059
EMAIL: ANH.KTS06@GMAIL.COM

- GHI CHÚ :**
- RANH GIỚI TRƯỜNG QUY HOẠCH
- ① - NHÀ HIỆU BỘ (XÂY MỚI)
 - ② - NHÀ LỚP HỌC 3 TẦNG 9 PHÒNG (XÂY MỚI)
 - ③ - NHÀ LỚP HỌC 2 TẦNG 4 PHÒNG (XÂY MỚI)
 - ④ - NHÀ ĐA NĂNG (XÂY MỚI)
 - ⑤ - NHÀ TRỰC BẢO VỆ (XÂY MỚI)
 - ⑥ - NHÀ XE (XÂY MỚI)
 - ⑦ - NHÀ VỆ SINH (XÂY MỚI)
 - ⑧ - TRẠM BƠM + BỂ PCCC (XÂY MỚI)
 - ⑨ - KHU BỂ XỬ LÝ NƯỚC THẢI NGẦM (XÂY MỚI)
 - ⑩ - SÂN THỂ DỤC THỂ THAO
 - ⑪ - SÂN TRƯỜNG
 - ⑫ - CỔNG
- CÂY XANH, SÂN THỂ DỤC THỂ THAO
- SÂN TRƯỜNG, ĐƯỜNG NỘI BỘ
- ĐƯỜNG GIAO THÔNG

- KÝ HIỆU:**
- ĐƯỜNG DÂY TRUNG THỂ 35KV
 - TRẠM BIẾN ÁP
 - TỦ ĐIỀU KHIỂN CHIẾU SÁNG
 - CÁP CẤP ĐIỆN HẠ THỂ NỘI BỘ
 - CÁP TRUNG THỂ 22KV CẢI DỊCH
 - CÁP CẤP ĐIỆN CHIẾU SÁNG
 - CỘT ĐÈN CHIẾU SÁNG CÁN ĐƠN
 - CÁP THUÊ BAO

THỐNG KÊ KHỐI LƯỢNG CẤP NƯỚC

T.T	VẬT LIỆU/ CẤU KIỆN	ĐƠN VỊ	KHỐI LƯỢNG
1	ỐNG CẤP NƯỚC HDPE D110	M	125.0
2	ỐNG CẤP NƯỚC HDPE D50	M	180.0
3	HỐ VAN QUẢN LÝ D50	HỐ	1
4	TRỤ CỨU HỎA	TRỤ	2
5	TRẠM BƠM, BỂ NƯỚC PCCC	TRẠM	1

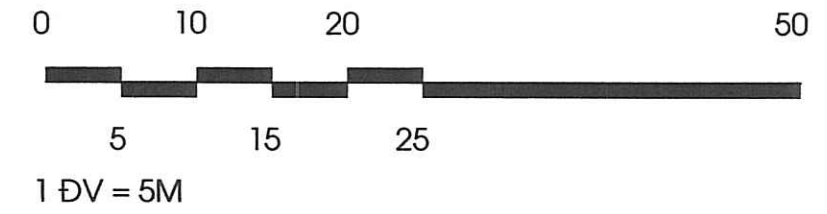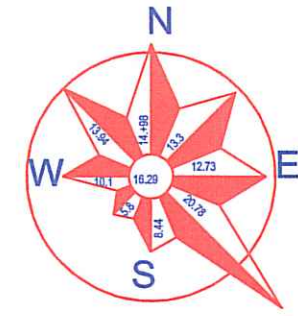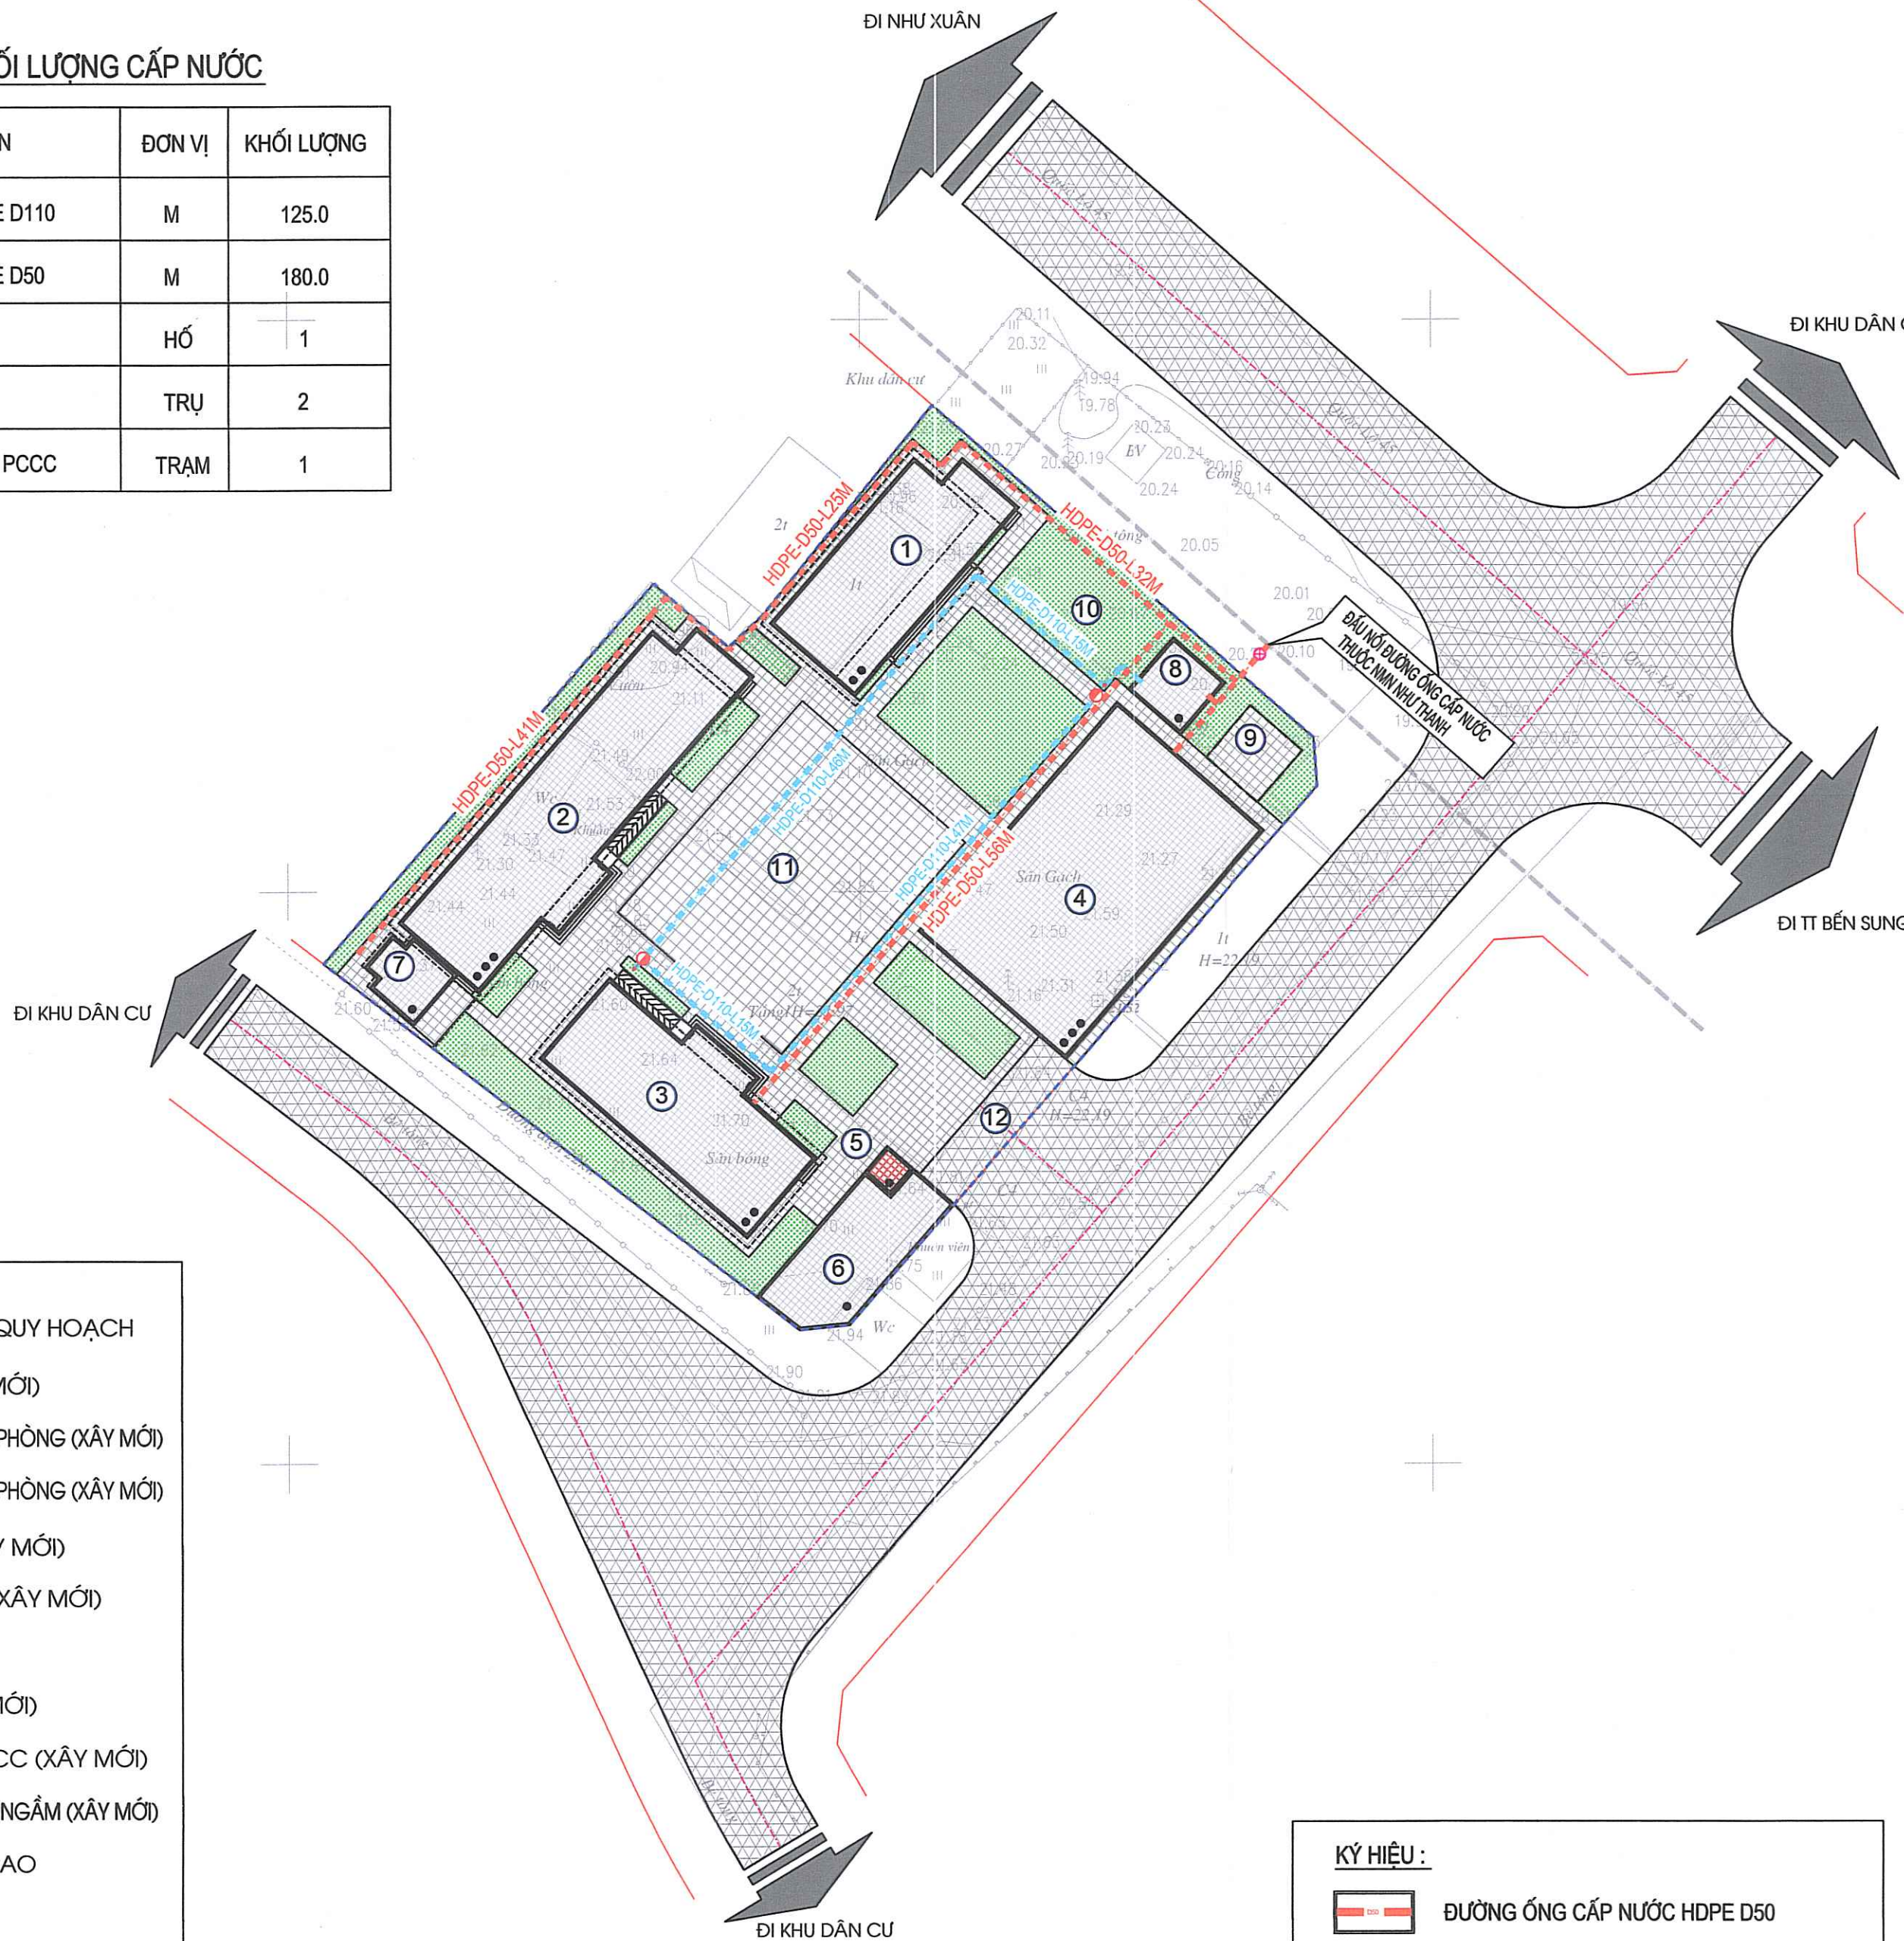

CƠ QUAN PHÊ DUYỆT:

UBND HUYỆN NHƯ THANH

KÈM THEO QUYẾT ĐỊNH SỐ: 3624/QĐ-UBND NGÀY 16/10/2024

CƠ QUAN THẨM ĐỊNH:

PHÒNG KINH TẾ HẠ TẦNG HUYỆN NHƯ THANH

KÈM THEO VĂN BẢN SỐ: 505/BC-KTHT NGÀY 09/10/2024

CƠ QUAN THỎA THUẬN:

SỞ XÂY DỰNG THANH HÓA

KÈM THEO VĂN BẢN SỐ: 5116/SXD - QH NGÀY 11/7/2024

VÀ VĂN BẢN SỐ: 6423/SXD - QH NGÀY 27/8/2024

CHỦ ĐẦU TƯ:

BAN QLDA ĐẦU TƯ XÂY DỰNG HUYỆN NHƯ THANH


KÈM THEO TỜ TRÌNH SỐ: 447/TTR-BQLDA NGÀY 11/10/2024

CÔNG TRÌNH - ĐỊA ĐIỂM:

QUY HOẠCH CHI TIẾT XÂY DỰNG TỶ LỆ 1/500 TRƯỜNG
TIỂU HỌC XUÂN KHANG 2, HUYỆN NHƯ THANH

TÊN BẢN VẼ:

BẢN ĐỒ QUY HOẠCH CẤP NƯỚC

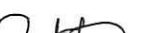BẢN VẼ: QH - 09	GHÉP: A2	TỶ LỆ: 1/500	THÁNG: 10/2024
THIẾT KẾ	LÊ HÙNG KHƯƠNG		
CHỦ TRÌ			
CHỦ NHIỆM	ĐỖ THẾ ANH		
Q.L. KỸ THUẬT	ĐỖ ĐÌNH ĐẠT		

GIÁM ĐỐC

ĐỖ THẾ ANH



ĐƠN VỊ TƯ VẤN:

CÔNG TY CỔ PHẦN TƯ VẤN VÀ ĐẦU TƯ VIỆT THANH

ĐC: SN 24 TRẦN HUY LIỆU - P. TÂN SƠN - TP. THANH HÓA
SĐT: 0912.959.059
EMAIL: ANH.KTS06@GMAIL.COM

GHI CHÚ :

--- RANH GIỚI TRƯỜNG QUY HOẠCH

- ① - NHÀ HIỆU BỘ (XÂY MỚI)
- ② - NHÀ LỚP HỌC 3 TẦNG 9 PHÒNG (XÂY MỚI)
- ③ - NHÀ LỚP HỌC 2 TẦNG 4 PHÒNG (XÂY MỚI)
- ④ - NHÀ ĐA NĂNG (XÂY MỚI)
- ⑤ - NHÀ TRỰC BẢO VỆ (XÂY MỚI)
- ⑥ - NHÀ XE (XÂY MỚI)
- ⑦ - NHÀ VỆ SINH (XÂY MỚI)
- ⑧ - TRẠM BƠM + BỂ PCCC (XÂY MỚI)
- ⑨ - KHU BỂ XỬ LÝ NƯỚC THẢI NGẦM (XÂY MỚI)
- ⑩ - SÂN THỂ DỤC THỂ THAO
- ⑪ - SÂN TRƯỜNG
- ⑫ - CỐNG

- CÂY XANH, SÂN THỂ DỤC THỂ THAO
- SÂN TRƯỜNG, ĐƯỜNG NỘI BỘ
- ĐƯỜNG GIAO THÔNG




KÝ HIỆU :

- ĐƯỜNG ỐNG CẤP NƯỚC HDPE D50
- ĐƯỜNG ỐNG CẤP NƯỚC HDPE D110
- TRỤ CỨU HỎA DN100
- HỐ VAN QUẢN LÝ

HDPE-D...-L...M LOẠI ỐNG - ĐƯỜNG KÍNH ỐNG - CHIỀU DÀI

THỐNG KÊ KHỐI LƯỢNG THOÁT NƯỚC THẢI

T.T	VẬT LIỆU/ CẤU KIỆN	ĐƠN VỊ	KHỐI LƯỢNG
1	ỐNG HDPE D200	M	175.0
2	HỐ GA THU NƯỚC THẢI	CÁI	9
3	KHU BỂ XỬ LÝ NƯỚC THẢI	KHU	1

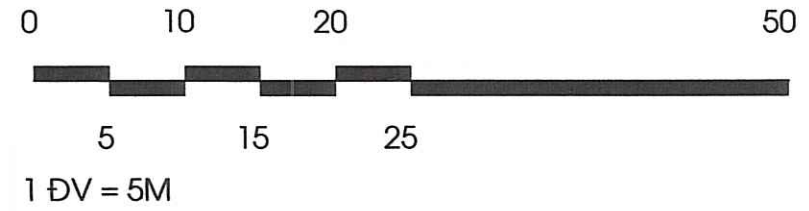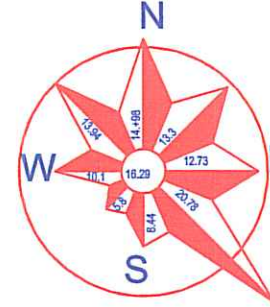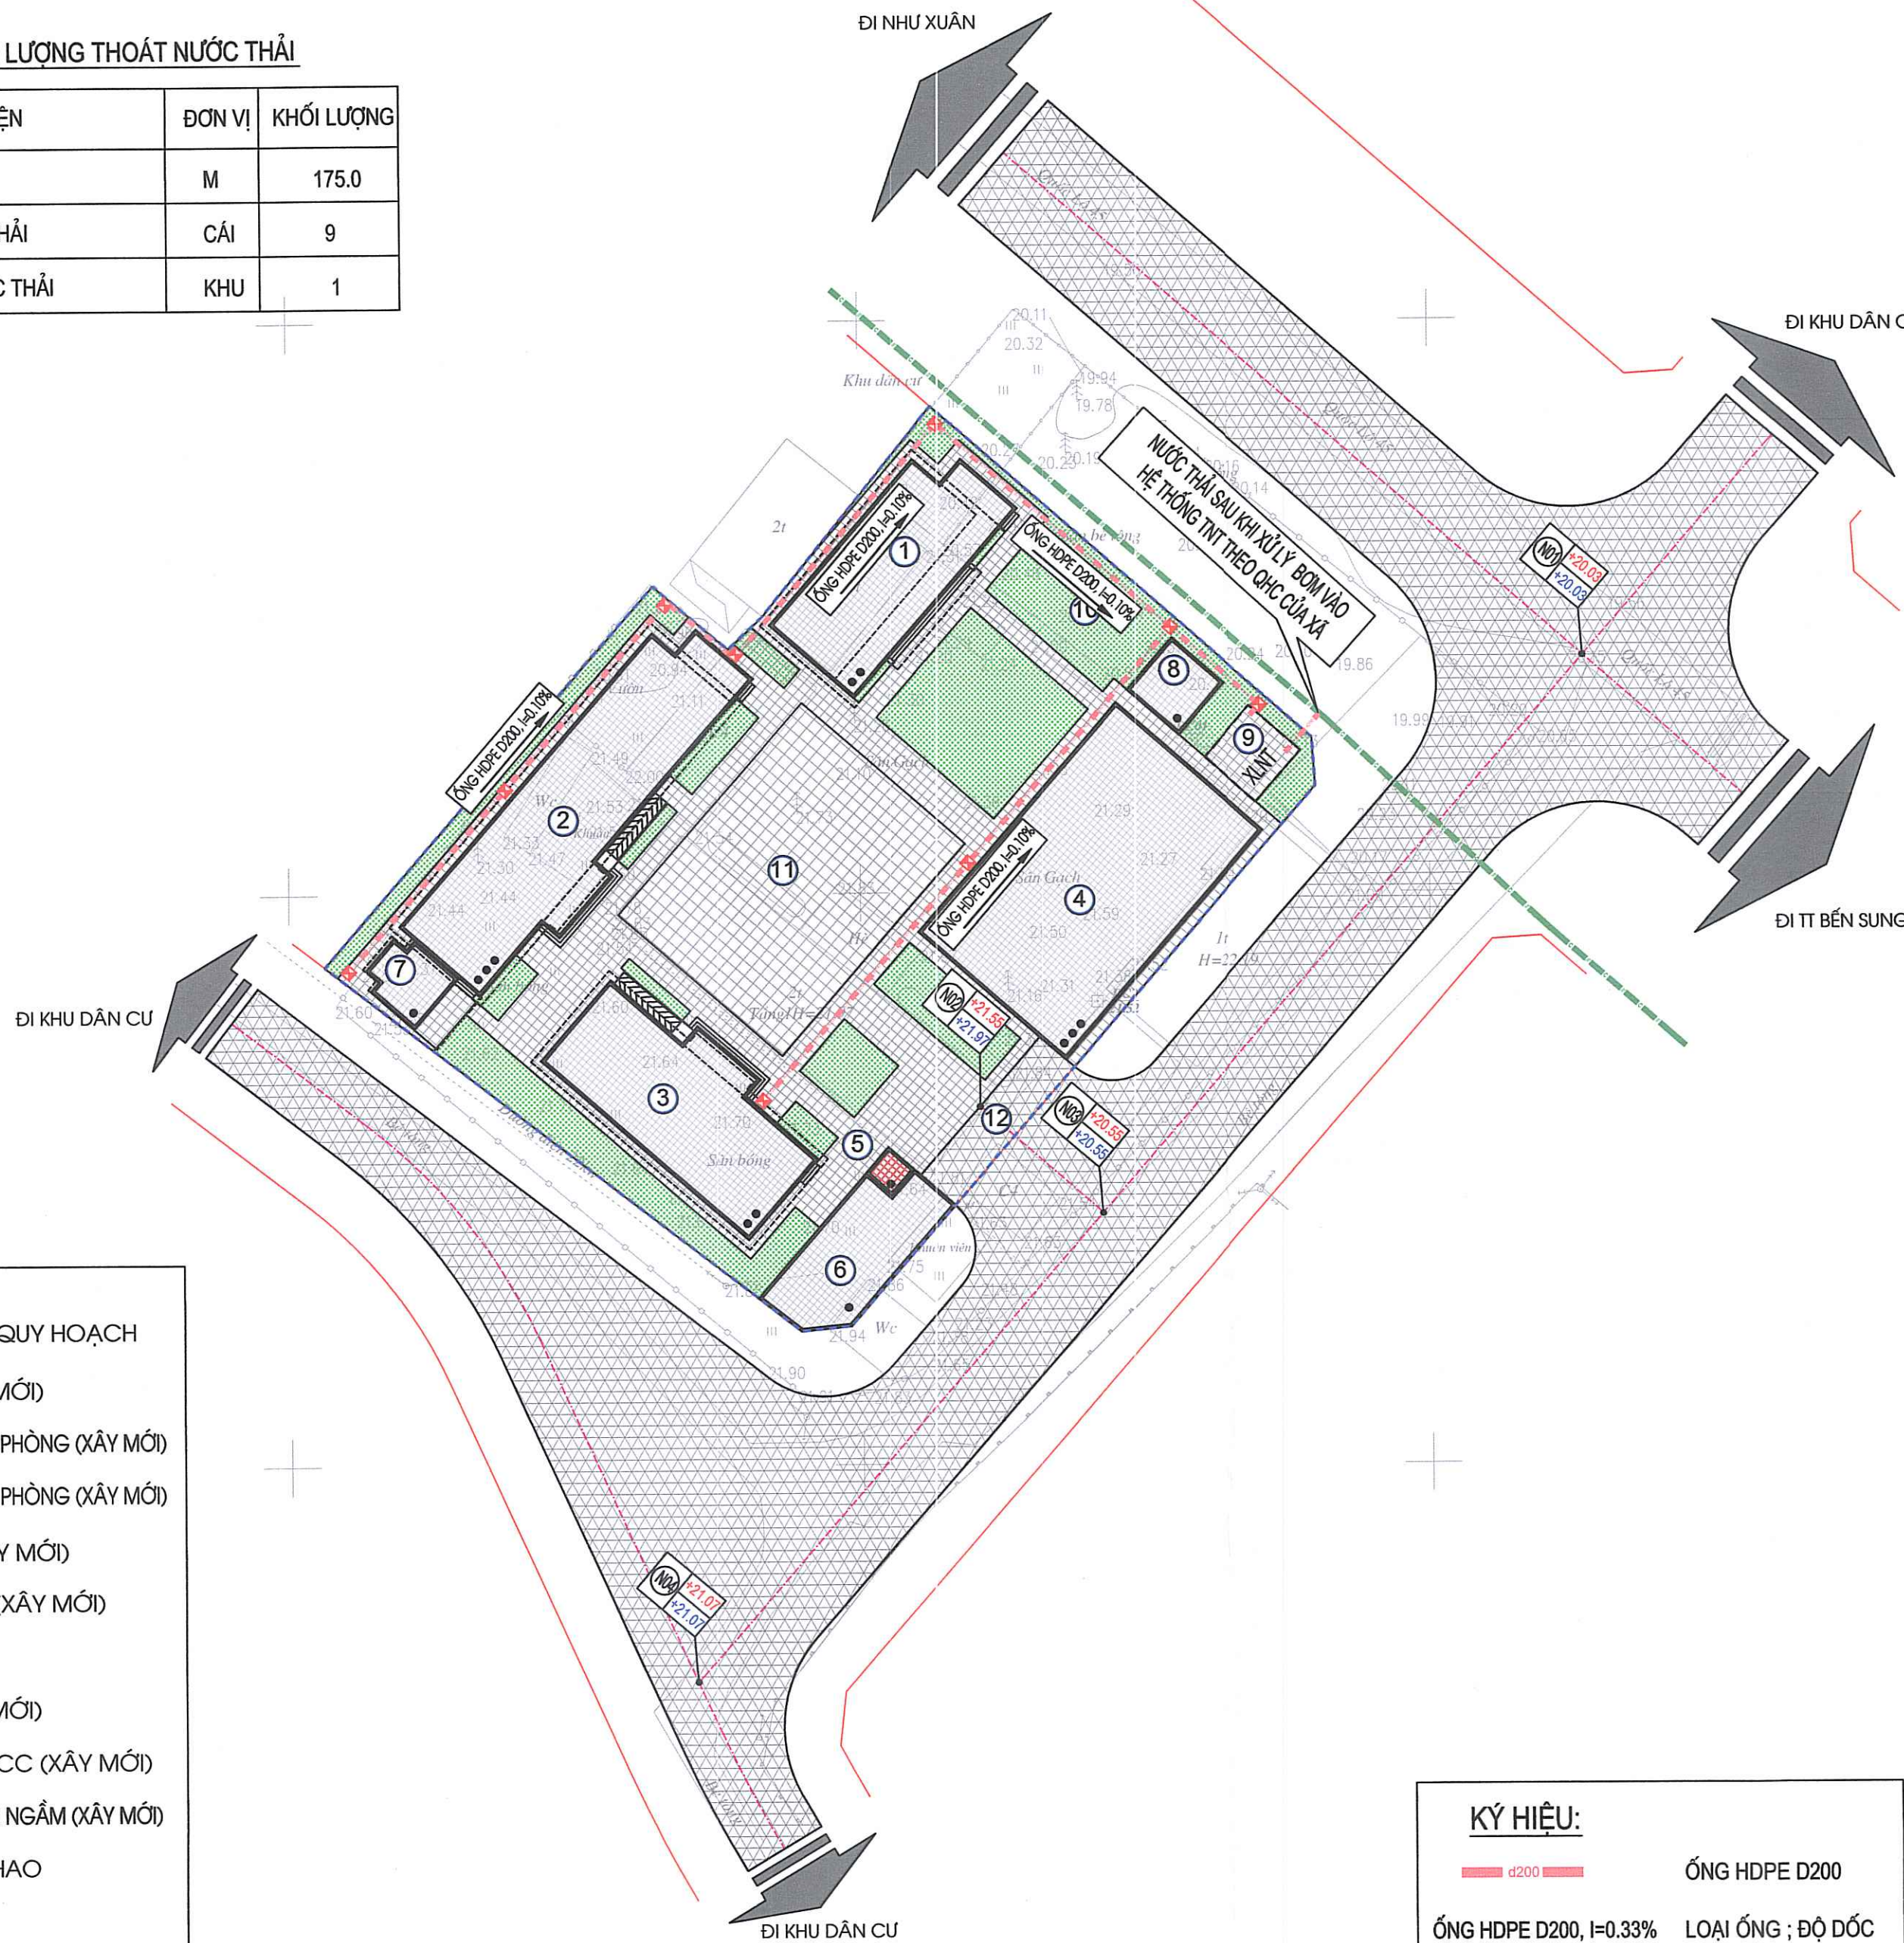

CƠ QUAN PHÊ DUYỆT:
UBND HUYỆN NHƯ THANH
KÈM THEO QUYẾT ĐỊNH SỐ: 3624/QĐ-UBND NGÀY 16/10/2024

CƠ QUAN THẨM ĐỊNH:
PHÒNG KINH TẾ HẠ TẦNG HUYỆN NHƯ THANH
KÈM THEO VĂN BẢN SỐ: 505/BC-KTHT NGÀY 09/10/2024

CƠ QUAN THỎA THUẬN:
SỞ XÂY DỰNG THANH HÓA
KÈM THEO VĂN BẢN SỐ: 5116/SXD - QH NGÀY 11/7/2024
VÀ VĂN BẢN SỐ: 6423/SXD - QH NGÀY 27/8/2024

CHỦ ĐẦU TƯ:
BAN QLDA ĐẦU TƯ XÂY DỰNG HUYỆN NHƯ THANH
KÈM THEO TỜ TRÌNH SỐ: 447/T.TR-BQLDA NGÀY 11/10/2024

CÔNG TRÌNH - ĐỊA ĐIỂM:
QUY HOẠCH CHI TIẾT XÂY DỰNG TỶ LỆ 1/500 TRƯỜNG
TIỂU HỌC XUÂN KHANG 2, HUYỆN NHƯ THANH

TÊN BẢN VẼ:
BẢN ĐỒ QUY HOẠCH THOÁT NƯỚC THẢI

BẢN VẼ: QH - 08	GHÉP: A2	TỶ LỆ: 1/500	THÁNG: 10/2024
THIẾT KẾ	LÊ HÙNG KHƯƠNG		
CHỦ TRÌ			
CHỦ NHIỆM	ĐỖ THẾ ANH		
Q.L. KỸ THUẬT	ĐỖ ĐÌNH ĐẠT		

GIÁM ĐỐC
ĐỖ THẾ ANH
ĐƠN VỊ TƯ VẤN:
CÔNG TY CỔ PHẦN TƯ VẤN VÀ ĐẦU TƯ VIỆT THANH
ĐC: SN 24 TRẦN HUY LIỆU - P. TÂN SƠN - TP. THANH HÓA
SĐT: 0912.959.059
EMAIL: ANH.KTS06@GMAIL.COM

- GHI CHÚ :**
- RANH GIỚI TRƯỜNG QUY HOẠCH
- ① - NHÀ HIỆU BỘ (XÂY MỚI)
 - ② - NHÀ LỚP HỌC 3 TẦNG 9 PHÒNG (XÂY MỚI)
 - ③ - NHÀ LỚP HỌC 2 TẦNG 4 PHÒNG (XÂY MỚI)
 - ④ - NHÀ ĐA NĂNG (XÂY MỚI)
 - ⑤ - NHÀ TRỰC BẢO VỆ (XÂY MỚI)
 - ⑥ - NHÀ XE (XÂY MỚI)
 - ⑦ - NHÀ VỆ SINH (XÂY MỚI)
 - ⑧ - TRẠM BƠM + BỂ PCCC (XÂY MỚI)
 - ⑨ - KHU BỂ XỬ LÝ NƯỚC THẢI NGẦM (XÂY MỚI)
 - ⑩ - SÂN THỂ DỤC THỂ THAO
 - ⑪ - SÂN TRƯỜNG
 - ⑫ - CỔNG
- CÂY XANH, SÂN THỂ DỤC THỂ THAO
- SÂN TRƯỜNG, ĐƯỜNG NỘI BỘ
- ĐƯỜNG GIAO THÔNG

KÝ HIỆU:

- d200 — ỐNG HDPE D200
- ỐNG HDPE D200, I=0.33% LOẠI ỐNG ; ĐỘ DỐC
- HƯỚNG THOÁT NƯỚC
- ⊠ GA THU NƯỚC THẢI
- BXLNT BỂ XỬ LÝ NƯỚC THẢI

THỐNG KÊ KHỐI LƯỢNG THOÁT NƯỚC MƯA

T.T	VẬT LIỆU/ CẤU KIỆN	ĐƠN VỊ	KHỐI LƯỢNG
1	RĂNG XÂY GẠCH B=40CM	M	235.0
2	TẤM ĐẠN RĂNG B=40CM	TẤM	235
3	HỐ GA THẨM THU	HỐ	10

ĐI KHU DÂN CƯ

ĐI NHƯ XUÂN

ĐI KHU DÂN CƯ

ĐI TT BẾN SUNG

GHI CHÚ :



--- RANH GIỚI TRƯỜNG QUY HOẠCH

- 1 - NHÀ HIỆU BỘ (XÂY MỚI)
- 2 - NHÀ LỚP HỌC 3 TẦNG 9 PHÒNG (XÂY MỚI)
- 3 - NHÀ LỚP HỌC 2 TẦNG 4 PHÒNG (XÂY MỚI)
- 4 - NHÀ ĐA NĂNG (XÂY MỚI)
- 5 - NHÀ TRỰC BẢO VỆ (XÂY MỚI)
- 6 - NHÀ XE (XÂY MỚI)
- 7 - NHÀ VỆ SINH (XÂY MỚI)
- 8 - TRẠM BƠM + BỂ PCCC (XÂY MỚI)
- 9 - KHU BỂ XỬ LÝ NƯỚC THẢI NGẦM (XÂY MỚI)
- 10 - SÂN THỂ DỤC THỂ THAO
- 11 - SÂN TRƯỜNG
- 12 - CỔNG

- CÂY XANH, SÂN THỂ DỤC THỂ THAO
- SÂN TRƯỜNG, ĐƯỜNG NỘI BỘ
- ĐƯỜNG GIAO THÔNG

KÝ HIỆU :

- RĂNG THOÁT NƯỚC MƯA
- HỐ GA THẨM THU
- LOẠI RĂNG TN HƯỚNG TN
- CAO ĐỘ THIẾT KẾ
CAO ĐỘ TỰ NHIÊN

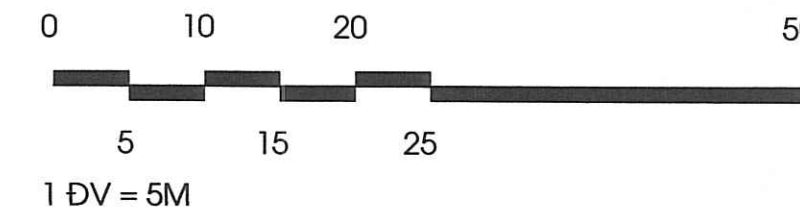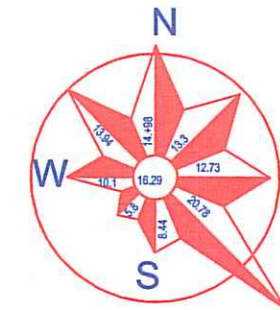

CƠ QUAN PHÊ DUYỆT:

UBND HUYỆN NHƯ THANH

KÈM THEO QUYẾT ĐỊNH SỐ: 3624/QĐ-UBND NGÀY 16/10/2024

CƠ QUAN THẨM ĐỊNH:

PHÒNG KINH TẾ HẠ TẦNG HUYỆN NHƯ THANH

KÈM THEO VĂN BẢN SỐ: 505/BC-KTHT NGÀY 09/10/2024

CƠ QUAN THỎA THUẬN:

SỞ XÂY DỰNG THANH HÓA

KÈM THEO VĂN BẢN SỐ: 5116/SXD - QH NGÀY 11/7/2024

VÀ VĂN BẢN SỐ: 6423/SXD - QH NGÀY 27/8/2024

CHỦ ĐẦU TƯ:

BAN QLDA ĐẦU TƯ XÂY DỰNG HUYỆN NHƯ THANH

KÈM THEO TỜ TRÌNH SỐ: 447/TTR-BQLDA NGÀY 11/10/2024

CÔNG TRÌNH - ĐỊA ĐIỂM:

QUY HOẠCH CHI TIẾT XÂY DỰNG TỶ LỆ 1/500 TRƯỜNG
TIỂU HỌC XUÂN KHANG 2, HUYỆN NHƯ THANH

TÊN BẢN VẼ:

BẢN ĐỒ QUY HOẠCH THOÁT NƯỚC MƯA

BẢN VẼ: QH - 07	GHÉP: A2	TỶ LỆ: 1/500	THÁNG: 10/2024
THIẾT KẾ	ĐỖ ĐÌNH ĐẠT		
CHỦ TRÌ			
CHỦ NHIỆM	ĐỖ THẾ ANH		
Q.L. KỸ THUẬT	ĐỖ ĐÌNH ĐẠT		

GIÁM ĐỐC




ĐỖ THẾ ANH



ĐƠN VỊ TƯ VẤN:

CÔNG TY CỔ PHẦN TƯ VẤN VÀ ĐẦU TƯ VIỆT THANH

ĐC: SN 24 TRẦN HUY LIỆU - P. TÂN SƠN - TP. THANH HÓA
SĐT: 0912.959.059
EMAIL: ANH.KTS06@GMAIL.COM

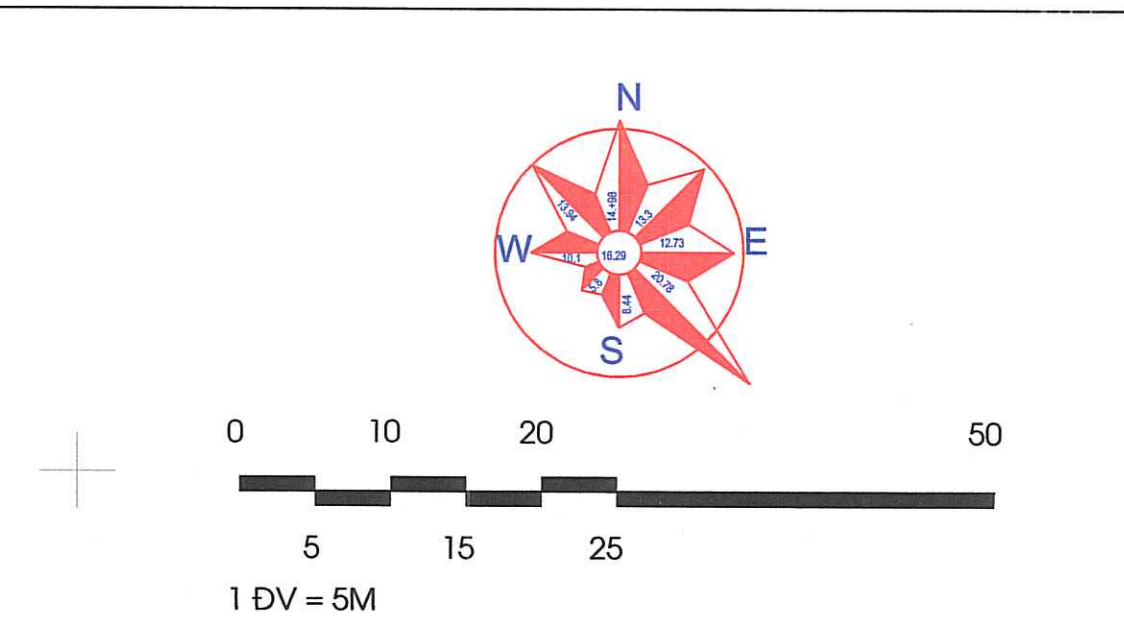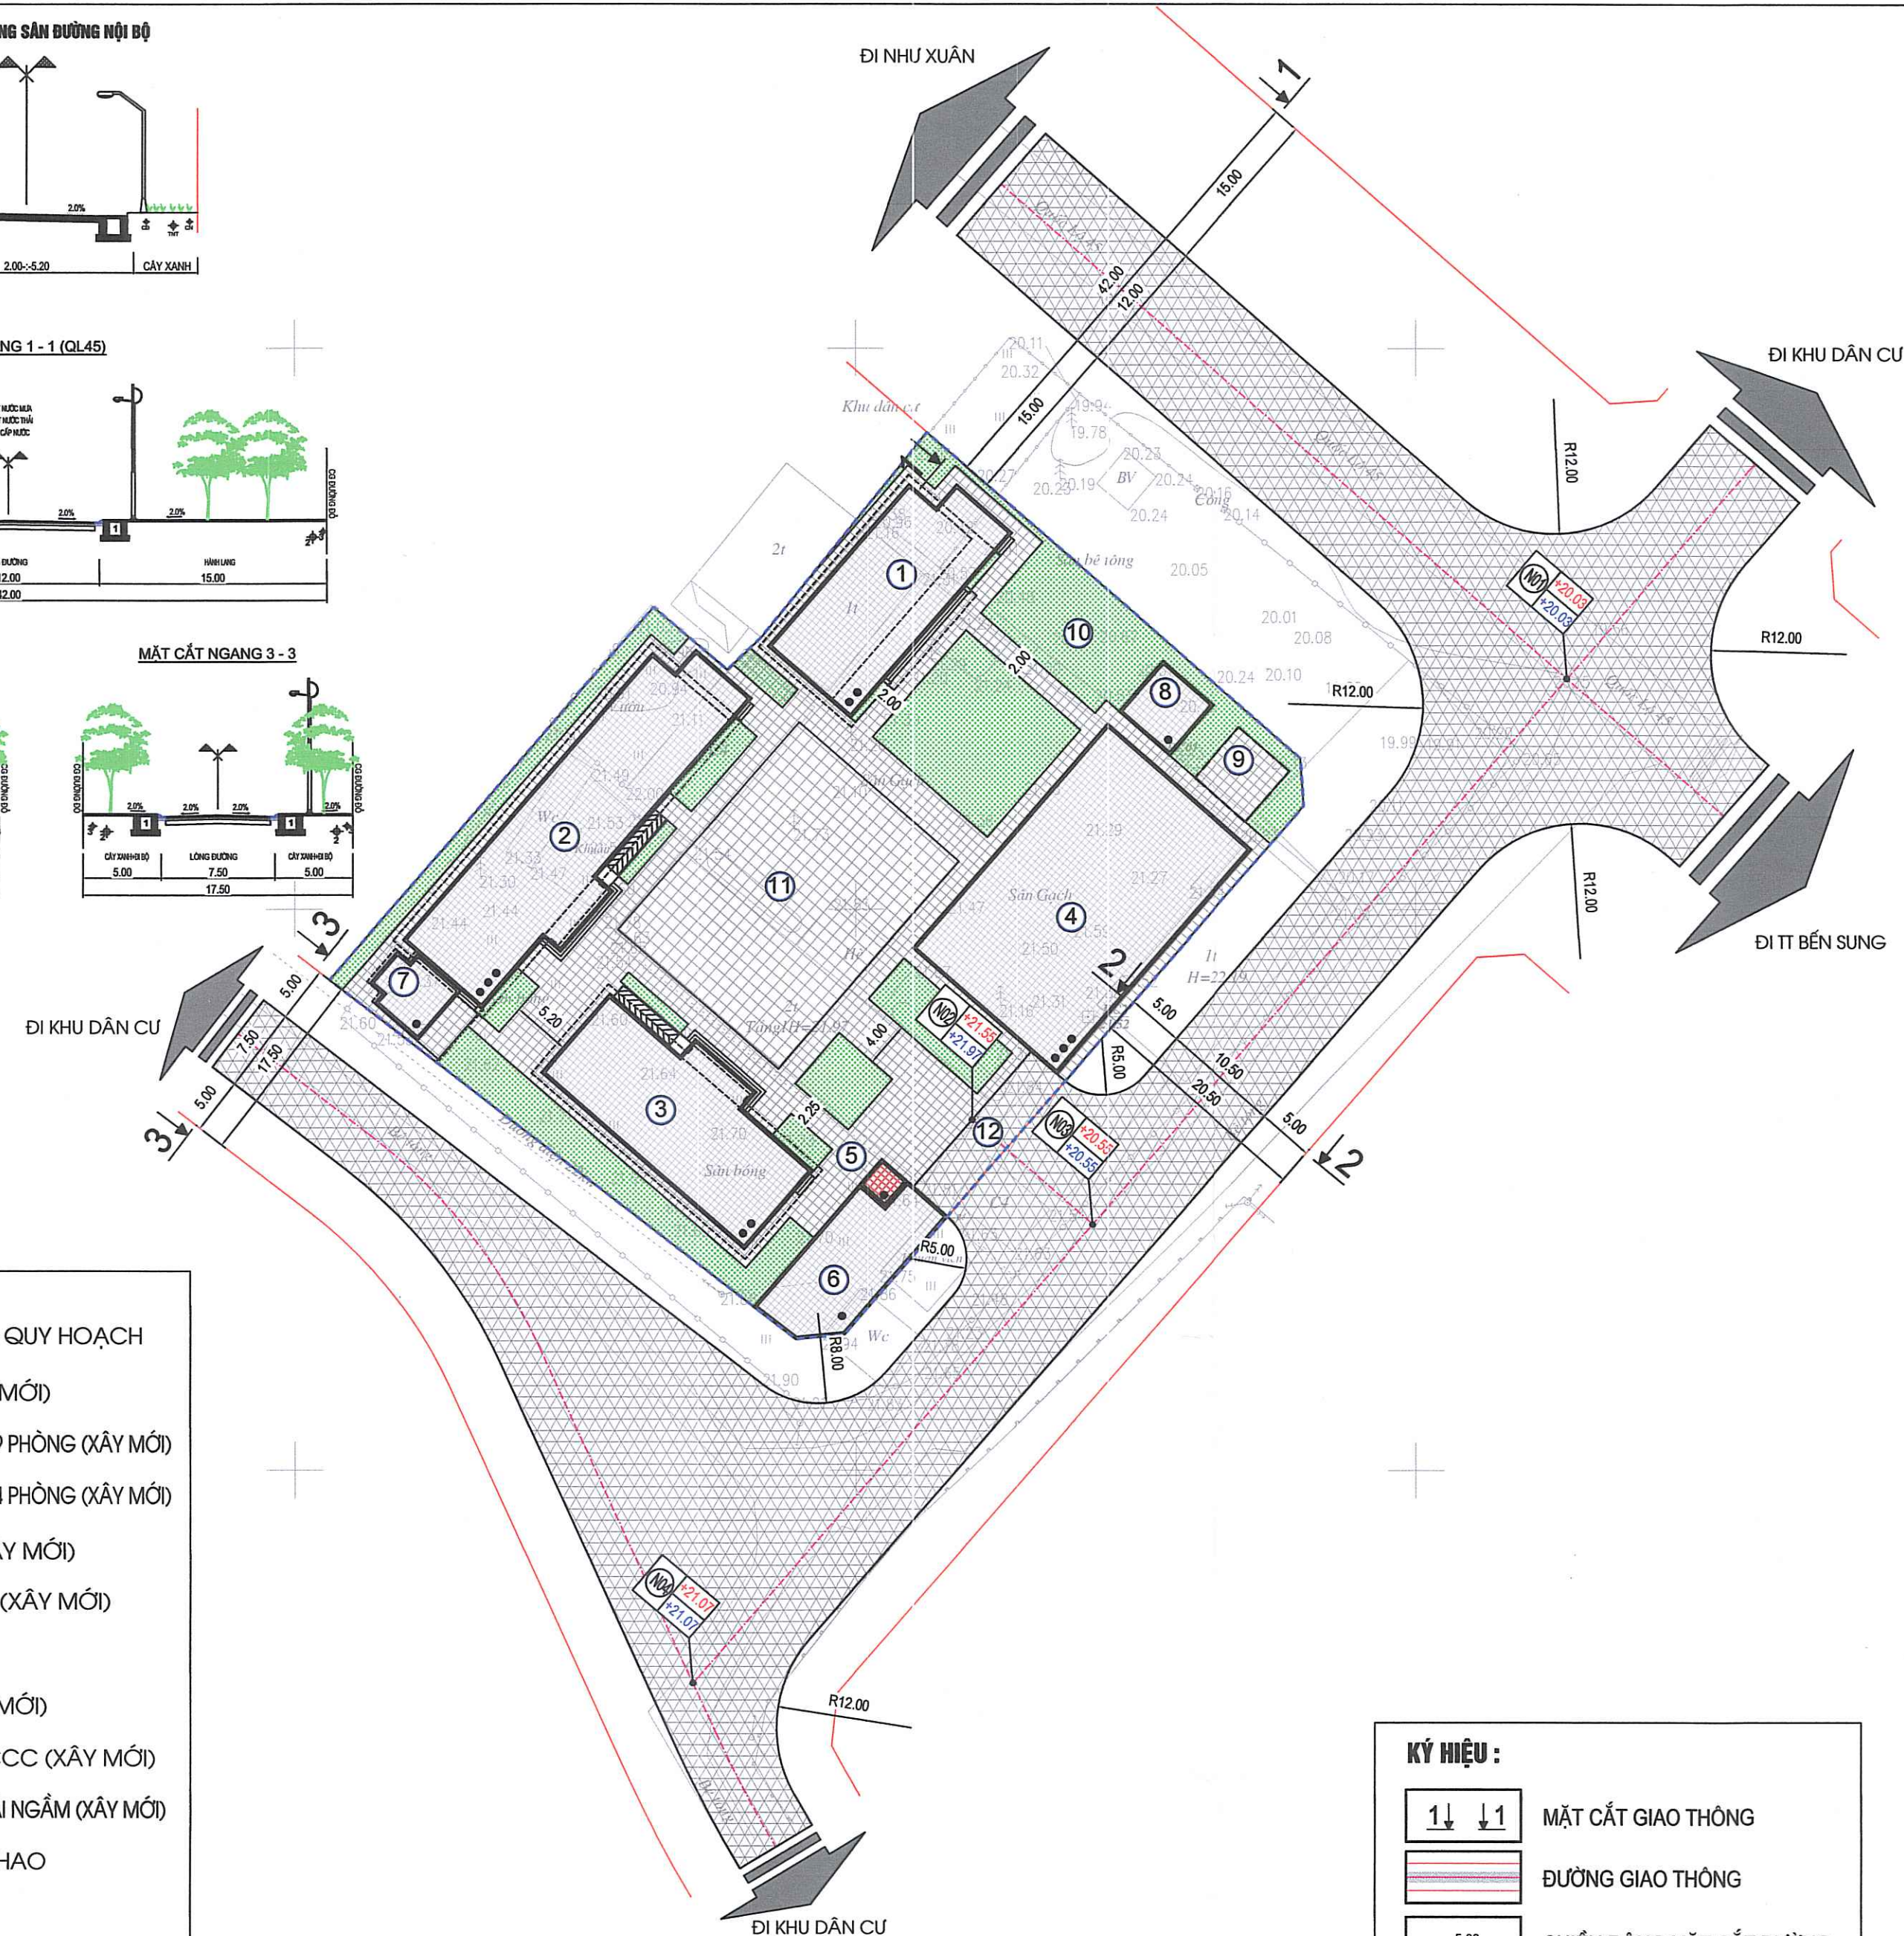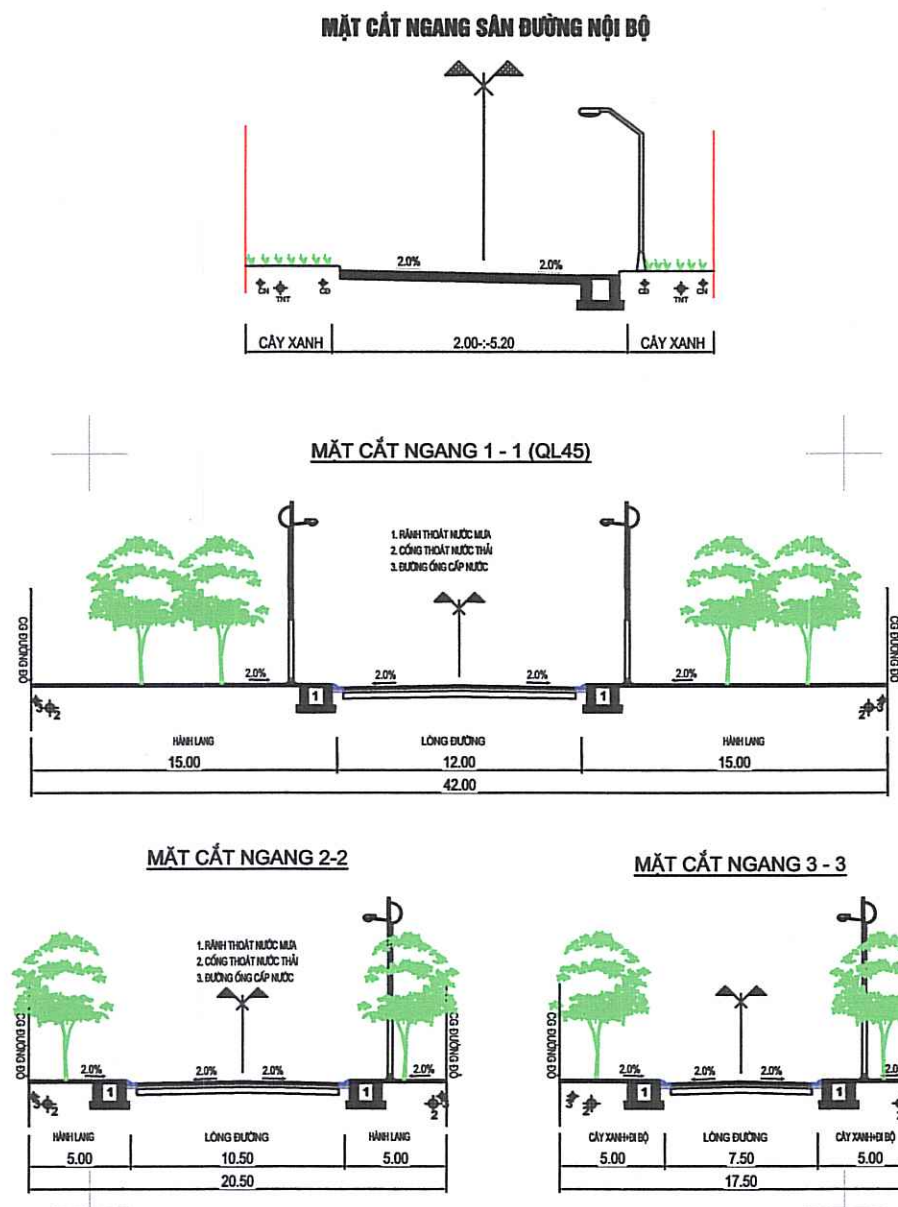

- GHI CHÚ :**
- RANH GIỚI TRƯỜNG QUY HOẠCH
 - ① - NHÀ HIỆU BỘ (XÂY MỚI)
 - ② - NHÀ LỚP HỌC 3 TẦNG 9 PHÒNG (XÂY MỚI)
 - ③ - NHÀ LỚP HỌC 2 TẦNG 4 PHÒNG (XÂY MỚI)
 - ④ - NHÀ ĐA NĂNG (XÂY MỚI)
 - ⑤ - NHÀ TRỤC BẢO VỆ (XÂY MỚI)
 - ⑥ - NHÀ XE (XÂY MỚI)
 - ⑦ - NHÀ VỆ SINH (XÂY MỚI)
 - ⑧ - TRẠM BƠM + BỂ PCCC (XÂY MỚI)
 - ⑨ - KHU BỂ XỬ LÝ NƯỚC THẢI NGẦM (XÂY MỚI)
 - ⑩ - SÂN THỂ DỤC THỂ THAO
 - ⑪ - SÂN TRƯỜNG
 - ⑫ - CỔNG
 - CÂY XANH, SÂN THỂ DỤC THỂ THAO
 - SÂN TRƯỜNG, ĐƯỜNG NỘI BỘ
 - ĐƯỜNG GIAO THÔNG

BẢNG TỌA ĐỘ NÚT GIAO

TÊN NÚT	Y	X
N01	2174570.591	557413.511
N02	2174531.272	557360.367
N03	2174521.799	557371.244
N04	2174481.030	557335.483

- KÝ HIỆU :**
- 1 1 MẶT CẮT GIAO THÔNG
 - ĐƯỜNG GIAO THÔNG
 - 5.00 CHIỀU RỘNG MẶT CẮT ĐƯỜNG
 - R=8.00 BÀN KÍNH CONG BÓ VỈA
 - 1 MẶT CẮT GIAO THÔNG
 - TÊN NÚT CAO ĐỘ THIẾT KẾ CAO ĐỘ TỰ NHIÊN

CƠ QUAN PHÊ DUYỆT:
UBND HUYỆN NHƯ THANH
KÈM THEO QUYẾT ĐỊNH SỐ: 3624/QĐ-UBND NGÀY 16/10/2024

CƠ QUAN THẨM ĐỊNH:
PHÒNG KINH TẾ HẠ TẦNG HUYỆN NHƯ THANH
KÈM THEO VĂN BẢN SỐ: 505/BC-KTHT NGÀY 09/10/2024

CƠ QUAN THỎA THUẬN:
SỞ XÂY DỰNG THANH HÓA
KÈM THEO VĂN BẢN SỐ: 5116/SXD - QH NGÀY 11/7/2024
VÀ VĂN BẢN SỐ: 6423/SXD - QH NGÀY 27/8/2024

CHỦ ĐẦU TƯ:
BAN QLDA ĐẦU TƯ XÂY DỰNG HUYỆN NHƯ THANH
KÈM THEO TỜ TRÌNH SỐ: 447/TTR-BQLDA NGÀY 11/10/2024

CÔNG TRÌNH - ĐỊA ĐIỂM:
QUY HOẠCH CHI TIẾT XÂY DỰNG TỶ LỆ 1/500 TRƯỜNG
TIỂU HỌC XUÂN KHANG 2, HUYỆN NHƯ THANH




TÊN BẢN VẼ:
BẢN ĐỒ CHỈ GIỚI ĐƯỜNG ĐỎ, CHỈ GIỚI XÂY DỰNG
VÀ HÀNH LANG BẢO VỆ CÁC TUYẾN HTKT

BẢN VẼ: QH - 06	GHÉP: A2	TỶ LỆ: 1/500	THÁNG: 10/2024
THIẾT KẾ	ĐỒ ĐÌNH ĐẠT		
CHỦ TRÌ	ĐỒ THỂ ANH		
CHỦ NHIỆM	ĐỒ ĐÌNH ĐẠT		
Q.L. KỸ THUẬT	ĐỒ ĐÌNH ĐẠT		

GIÁM ĐỐC

ĐỒ THỂ ANH

ĐƠN VỊ TƯ VẤN:
CÔNG TY CỔ PHẦN TƯ VẤN VÀ ĐẦU TƯ VIỆT THANH
ĐC: SN 24 TRẦN HUY LIỆU - P. TÂN SƠN - TP. THANH HÓA
SĐT: 0912.959.059
EMAIL: ANH.KTS06@GMAIL.COM

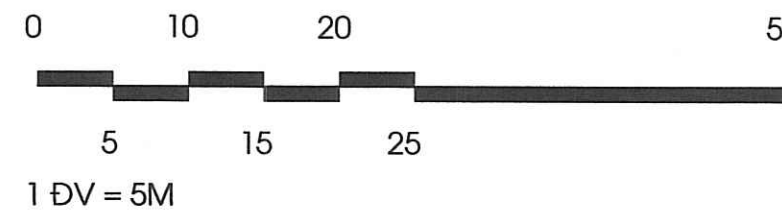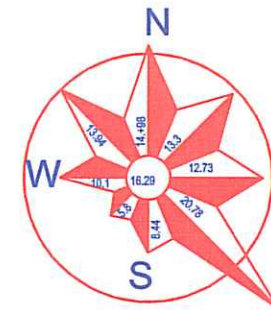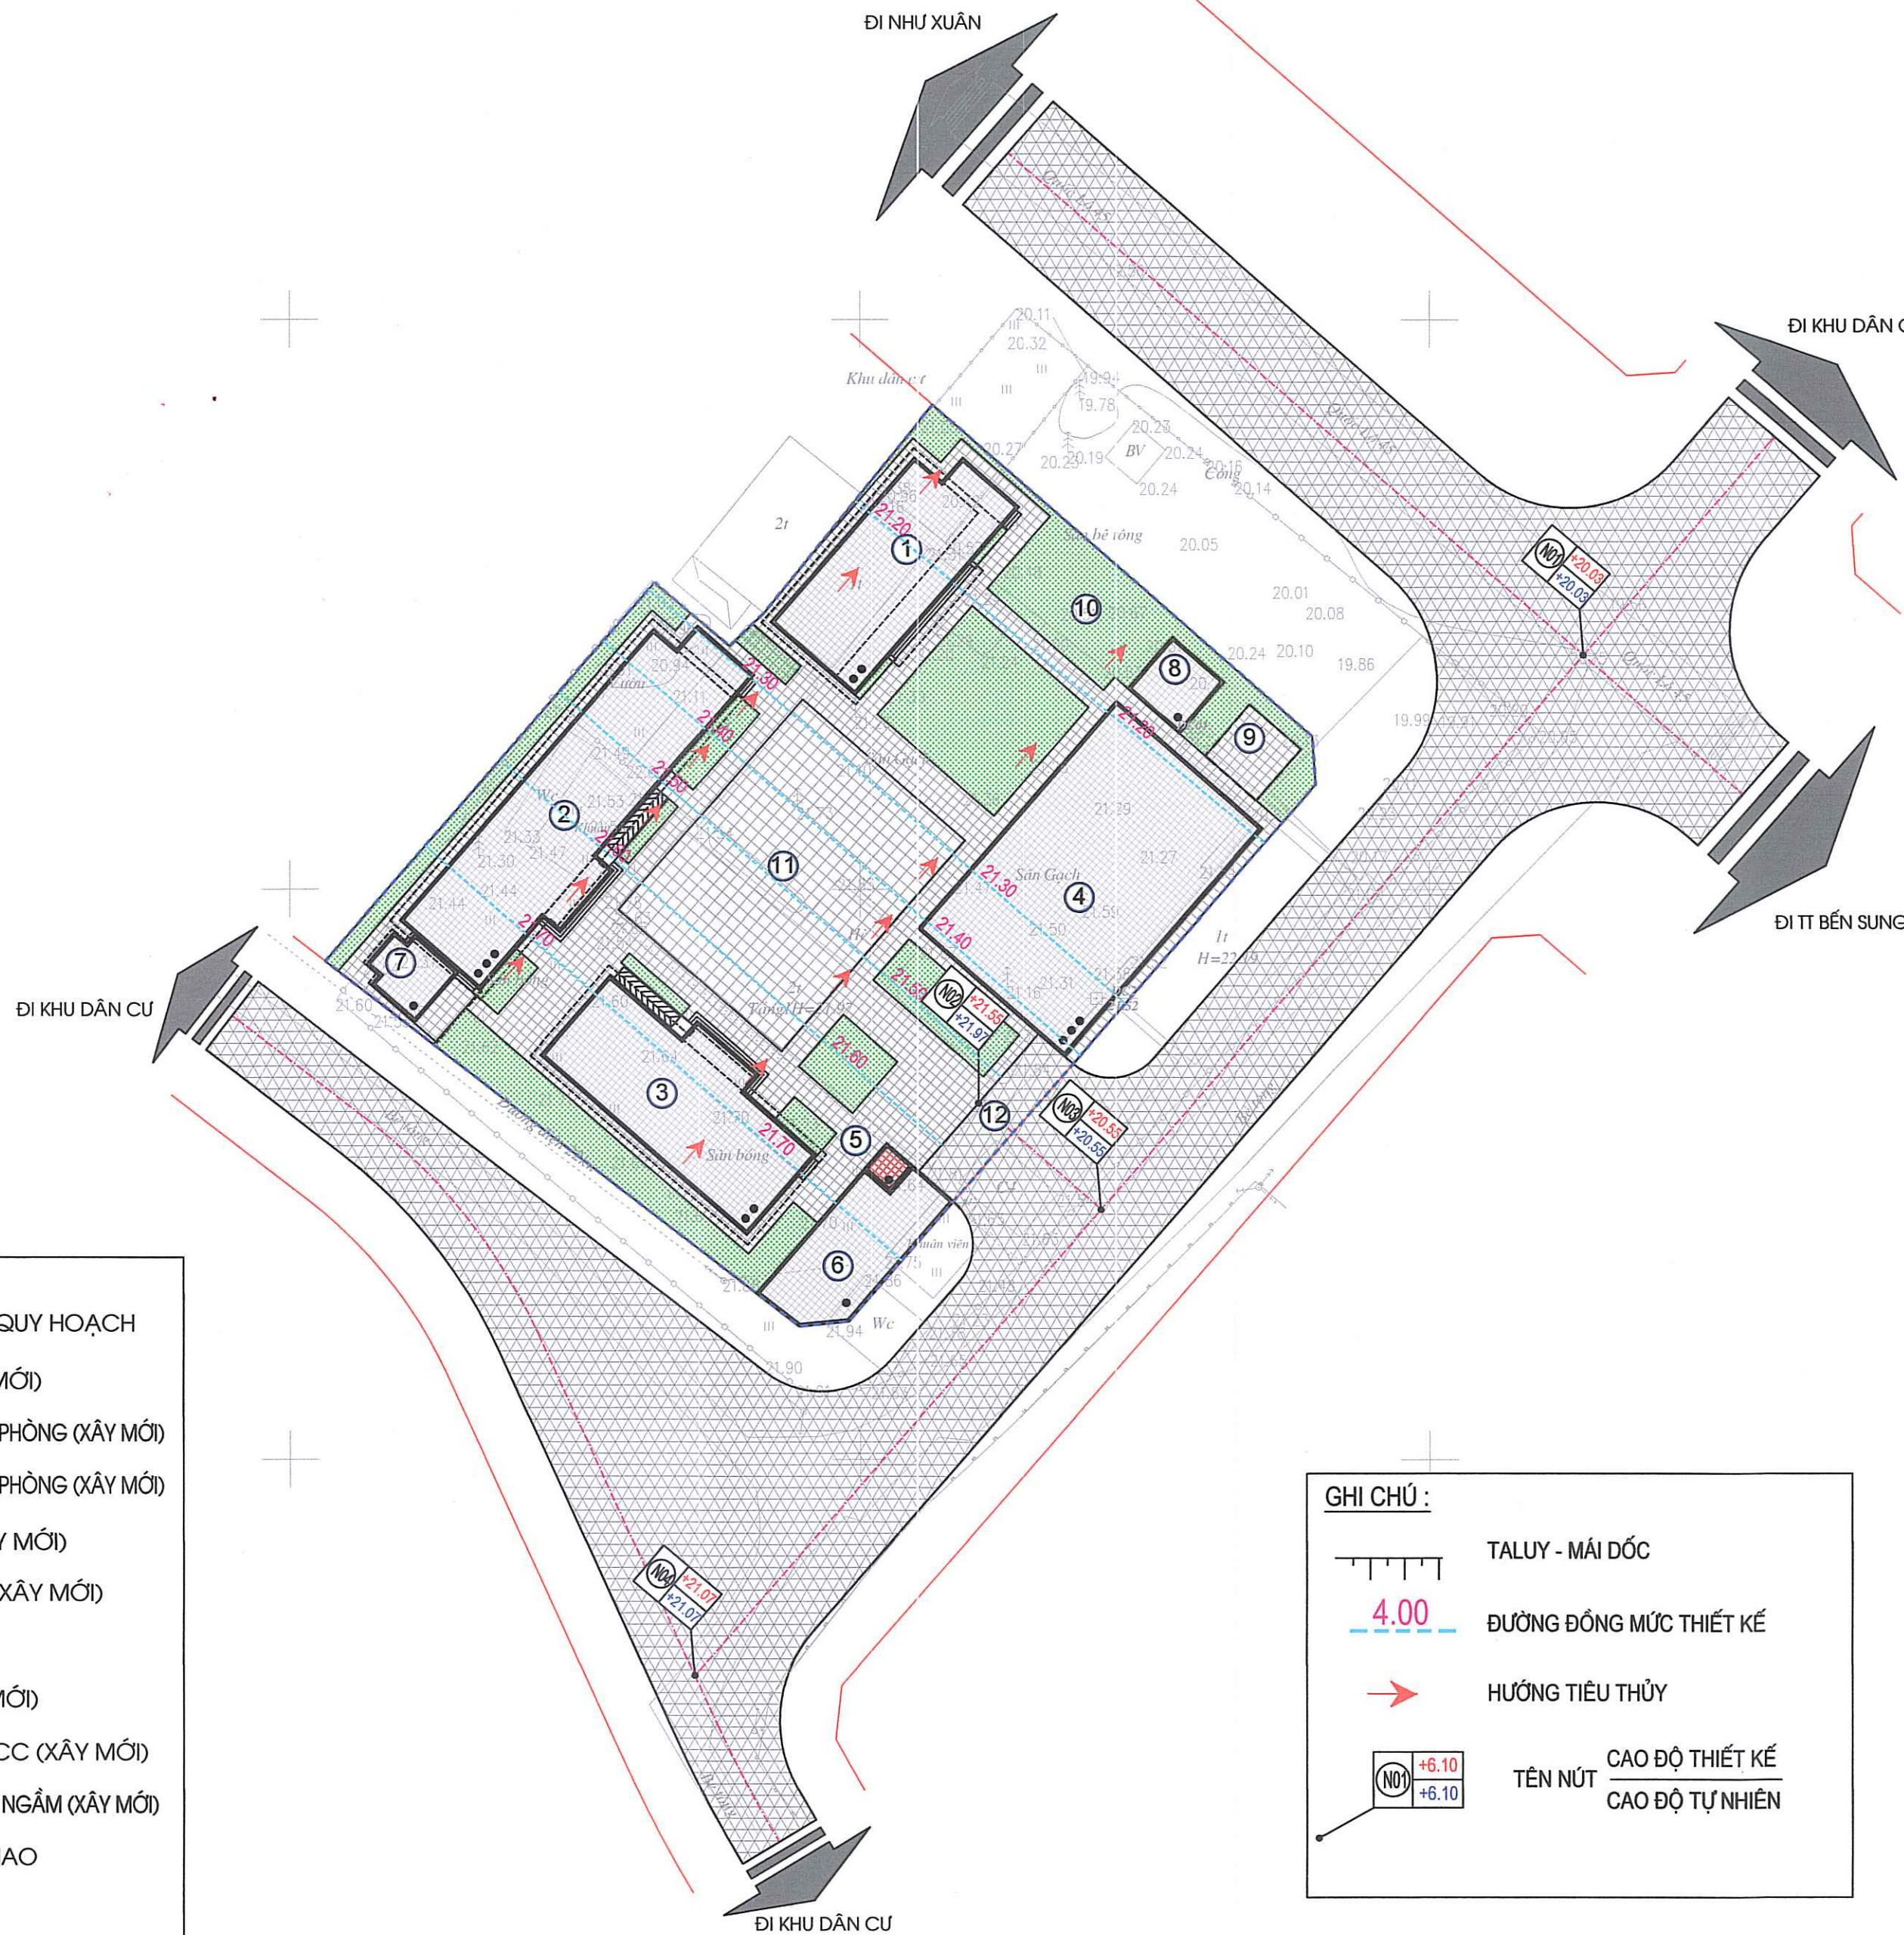

GHI CHÚ :

--- RANH GIỚI TRƯỜNG QUY HOẠCH

- ① - NHÀ HIỆU BỘ (XÂY MỚI)
- ② - NHÀ LỚP HỌC 3 TẦNG 9 PHÒNG (XÂY MỚI)
- ③ - NHÀ LỚP HỌC 2 TẦNG 4 PHÒNG (XÂY MỚI)
- ④ - NHÀ ĐA NĂNG (XÂY MỚI)
- ⑤ - NHÀ TRỤC BẢO VỆ (XÂY MỚI)
- ⑥ - NHÀ XE (XÂY MỚI)
- ⑦ - NHÀ VỆ SINH (XÂY MỚI)
- ⑧ - TRẠM BƠM + BỂ PCCC (XÂY MỚI)
- ⑨ - KHU BỂ XỬ LÝ NƯỚC THẢI NGẦM (XÂY MỚI)
- ⑩ - SÂN THỂ DỤC THỂ THAO
- ⑪ - SÂN TRƯỜNG
- ⑫ - CỔNG

- CÂY XANH, SÂN THỂ DỤC THỂ THAO
- SÂN TRƯỜNG, ĐƯỜNG NỘI BỘ
- ĐƯỜNG GIAO THÔNG

GHI CHÚ :

- TALUY - MÁI DỐC
- ĐƯỜNG ĐỒNG MỨC THIẾT KẾ
- HƯỚNG TIÊU THỦY
- TÊN NÚT

CAO ĐỘ THIẾT KẾ
CAO ĐỘ TỰ NHIÊN

BẢNG TỌA ĐỘ NÚT GIAO

TÊN NÚT	Y	X
N01	2174570.591	557413.511
N02	2174531.272	557360.367
N03	2174521.799	557371.244
N04	2174481.030	557335.483

CƠ QUAN PHÊ DUYẾT:

UBND HUYỆN NHƯ THANH

KÈM THEO QUYẾT ĐỊNH SỐ: 3624/QĐ-UBND NGÀY 16/10/2024

CƠ QUAN THẨM ĐỊNH:

PHÒNG KINH TẾ HẠ TẦNG HUYỆN NHƯ THANH

KÈM THEO VĂN BẢN SỐ: 505/BC-KTHT NGÀY 09/10/2024

CƠ QUAN THỎA THUẬN:

SỞ XÂY DỰNG THANH HÓA

KÈM THEO VĂN BẢN SỐ: 5116/SXD - QH NGÀY 11/7/2024

VÀ VĂN BẢN SỐ: 6423/SXD - QH NGÀY 27/8/2024

CHỦ ĐẦU TƯ:

BAN QLDA ĐẦU TƯ XÂY DỰNG HUYỆN NHƯ THANH

KÈM THEO TỜ TRÌNH SỐ: 447/TTR-BQLDA NGÀY 11/10/2024

CÔNG TRÌNH - ĐỊA ĐIỂM:

QUY HOẠCH CHI TIẾT XÂY DỰNG TỶ LỆ 1/500 TRƯỜNG
TIỂU HỌC XUÂN KHANG 2, HUYỆN NHƯ THANH

TÊN BẢN VẼ:

BẢN ĐỒ QUY HOẠCH CHUẨN BỊ KỸ THUẬT

BẢN VẼ: QH - 05	GHÉP: A2	TỶ LỆ: 1/500	THÁNG: 10/2024
THIẾT KẾ	ĐỖ ĐÌNH ĐẠT		
CHỦ TRÌ			
CHỦ NHIỆM	ĐỖ THẾ ANH		
Q.L. KỸ THUẬT	ĐỖ ĐÌNH ĐẠT		

GIÁM ĐỐC

ĐỖ THẾ ANH



ĐƠN VỊ TƯ VẤN:

CÔNG TY CỔ PHẦN TƯ VẤN VÀ ĐẦU TƯ VIỆT THANH

ĐC: SN 24 TRẦN HUY LIỆU - P. TÂN SƠN - TP. THANH HÓA
SĐT: 0912.959.059
EMAIL: ANH.KT506@GMAIL.COM

GHI CHÚ :

--- RANH GIỚI TRƯỜNG QUY HOẠCH

--- RANH GIỚI TRƯỜNG HIỆN TRẠNG

- ① - NHÀ HIỆU BỘ (XÂY MỚI)
② - NHÀ LỚP HỌC 3 TẦNG 9 PHÒNG (XÂY MỚI)
③ - NHÀ LỚP HỌC 2 TẦNG 4 PHÒNG (XÂY MỚI)
④ - NHÀ ĐA NĂNG (XÂY MỚI)
⑤ - NHÀ TRỰC BẢO VỆ (XÂY MỚI)
⑥ - NHÀ XE (XÂY MỚI)
⑦ - NHÀ VỆ SINH (XÂY MỚI)
⑧ - TRẠM BƠM + BỂ PCCC (XÂY MỚI)
⑨ - KHU BỂ XỬ LÝ NƯỚC THẢI NGẦM (XÂY MỚI)
⑩ - SÂN THỂ DỤC THỂ THAO
⑪ - SÂN CHƠI
⑫ - CỔNG

--- CÂY XANH, SÂN THỂ DỤC THỂ THAO

--- SÂN CHƠI, ĐƯỜNG NỘI BỘ

--- ĐƯỜNG GIAO THÔNG

BẢNG TỌA ĐỘ MỐC GIỚI
KHU VỰC LẬP QUY HOẠCH

MỐC	TỌA ĐỘ X	TỌA ĐỘ Y
M1	557303.1029	2174543.7084
M2	557332.0274	2174576.9032
M3	557338.5793	2174571.3657
M4	557341.5781	2174574.232
M5	557356.3793	2174592.5092
M6	557389.7269	2174563.4516
M7	557390.0178	2174559.2189
M8	557348.985	2174512.1282
M9	557344.638	2174511.6977

Bảng tổng hợp các chỉ tiêu đạt được của đồ án

Stt	Hạng mục	Chỉ tiêu theo thông tư số 13/2020/TT-BGDĐT ngày 26/5/2020 (%)	Chỉ tiêu đạt được của đồ án (%)	Ghi chú
1	Mật độ xây dựng	≤ 40	39,6	Đạt
2	Diện tích cây xanh, sân chơi, sân thể dục thể thao	≥ 40	40,2	Đạt
3	Diện tích đường nội bộ	≥ 20	20,2	Đạt

BẢNG TỔNG HỢP CÁC HẠNG MỤC CÔNG TRÌNH

STT	HẠNG MỤC	KÝ HIỆU	TẦNG CAO (tầng)	DIỆN TÍCH XD (m2)	DIỆN TÍCH SÀN XD (m2)	MẬT ĐỘ XD (%)	HỆ SỐ SĐB (LẦN)	TỶ LỆ (%)
1	NHÀ HIỆU BỘ (XÂY MỚI)	1	2	204,3	408,6			
2	NHÀ LỚP HỌC 3 TẦNG 9 PHÒNG (XÂY MỚI)	2	3	344,3	1.032,9			
3	NHÀ LỚP HỌC 2 TẦNG 4 PHÒNG (XÂY MỚI)	3	2	235,0	470,0			
4	NHÀ ĐA NĂNG (XÂY MỚI)	4	3	450,5	1.351,5			
5	NHÀ TRỰC BẢO VỆ (XÂY MỚI)	5	1	9,0	9,0			
6	NHÀ XE (XÂY MỚI)	6	1	126,0	126,0			
7	NHÀ VỆ SINH (XÂY MỚI)	7	1	34,6	34,6			
8	TRẠM BƠM + BỂ PCCC (XÂY MỚI)	8	1	36,0	36,0			
9	KHU BỂ XỬ LÝ NƯỚC THẢI NGẦM (XÂY MỚI)	9	-	-	-			
10	SÂN THỂ DỤC THỂ THAO	10	-	110,0	-			
11	SÂN CHƠI	11	-	466,5	-			
12	CỔNG	12	-	-	-			
13	CÂY XANH	-	-	885,5	-			
14	ĐƯỜNG NỘI BỘ	-	-	732,7	-			
TỔNG DIỆN TÍCH QUY HOẠCH				1 - 3	3.634,4	39,6	1,0	100,0
TỔNG DIỆN TÍCH XÂY DỰNG					1.439,7			39,6
TỔNG DIỆN TÍCH SÀN XÂY DỰNG						3.468,6		-
TỔNG DIỆN TÍCH CÂY XANH, SÂN CHƠI, SÂN THỂ DỤC THỂ THAO					1.462,0			40,2
TỔNG DIỆN TÍCH ĐƯỜNG NỘI BỘ					732,7			20,2

CƠ QUAN PHÊ DUYỆT:

UBND HUYỆN NHƯ THANH

KÈM THEO QUYẾT ĐỊNH SỐ: 3624/QĐ-UBND NGÀY 16/10/2024

CƠ QUAN THẨM ĐỊNH:

PHÒNG KINH TẾ HẠ TẦNG HUYỆN NHƯ THANH

KÈM THEO VĂN BẢN SỐ: 505/BC-KTHT NGÀY 09/10/2024

CƠ QUAN THỎA THUẬN:

SỞ XÂY DỰNG THANH HÓA

KÈM THEO VĂN BẢN SỐ: 5116/SXD - QH NGÀY 11/7/2024

VÀ VĂN BẢN SỐ: 6423/SXD - QH NGÀY 27/8/2024

CHỦ ĐẦU TƯ:

BAN QLDA ĐẦU TƯ XÂY DỰNG HUYỆN NHƯ THANH

KÈM THEO TỜ TRÌNH SỐ: 447/TTR-BQLDA NGÀY 11/10/2024

CÔNG TRÌNH - ĐỊA ĐIỂM:

QUY HOẠCH CHI TIẾT XÂY DỰNG TỶ LỆ 1/500 TRƯỜNG
TIỂU HỌC XUÂN KHANG 2, HUYỆN NHƯ THANH

TÊN BẢN VẼ:

SƠ ĐỒ TỔ CHỨC KHÔNG GIAN KIẾN TRÚC CẢNH QUAN

BẢN VẼ: QH - 04	GHÉP: A2	TỶ LỆ: 1/500	THÁNG: 10/2024
THIẾT KẾ	LÊ NGỌC PHƯỢNG		
CHỦ TRÌ			
CHỦ NHIỆM	ĐỖ THẾ ANH		
Q.L. KỸ THUẬT	ĐỖ ĐÌNH ĐẠT		

GIÁM ĐỐC

ĐỖ THẾ ANH



ĐƠN VỊ TƯ VẤN:

CÔNG TY CỔ PHẦN TƯ VẤN VÀ ĐẦU TƯ VIỆT THANH

ĐC: SN 24 TRẦN HUY LIỆU - P. TÂN SƠN - TP. THANH HÓA
SĐT: 0912.959.059
EMAIL: ANH.KTS06@GMAIL.COM

GHI CHÚ :

- RANH GIỚI TRƯỜNG QUY HOẠCH
- RANH GIỚI TRƯỜNG HIỆN TRẠNG
- ĐẤT XÂY DỰNG CÁC HẠNG MỤC CHÍNH
- ĐẤT XÂY DỰNG CÁC HẠNG MỤC PHỤ TRỢ
- CÂY XANH, SÂN THỂ DỤC THỂ THAO
- SÂN CHƠI, ĐƯỜNG NỘI BỘ
- ⑨ - KHU BỂ XỬ LÝ NƯỚC THẢI NGẦM (XÂY MỚI)
- ⑩ - SÂN THỂ DỤC THỂ THAO
- ⑪ - SÂN CHƠI
- ⑫ - CỔNG
- ĐƯỜNG GIAO THÔNG

KÝ HIỆU LÔ ĐẤT

GD1 379,4 DIỆN TÍCH LÔ ĐẤT (M2)

BẢNG TỌA ĐỘ MỐC GIỚI KHU VỰC LẬP QUY HOẠCH		
MỐC	TỌA ĐỘ X	TỌA ĐỘ Y
M1	557303.1029	2174543.7084
M2	557332.0274	2174576.9032
M3	557338.5793	2174571.3657
M4	557341.5781	2174574.232
M5	557356.3793	2174592.5092
M6	557389.7269	2174563.4516
M7	557390.0178	2174559.2189
M8	557348.985	2174512.1282
M9	557344.638	2174511.6977

Bảng tổng hợp các chỉ tiêu đạt được của đồ án				
Stt	Hạng mục	Chỉ tiêu theo thông tư số 13/2020/TT-BGDĐT ngày 26/5/2020 (%)	Chỉ tiêu đạt được của đồ án (%)	Ghi chú
1	Mật độ xây dựng	≤ 40	39,6	Đạt
2	Diện tích cây xanh, sân chơi, sân thể dục thể thao	≥ 40	40,2	Đạt
3	Diện tích đường nội bộ	≥ 20	20,2	Đạt



BẢNG TỔNG HỢP QUY HOẠCH SỬ DỤNG ĐẤT							
STT	HẠNG MỤC	KÝ HIỆU	DIỆN TÍCH (m2)	MẬT ĐỘ XD (%)	TẦNG CAO (tầng)	HỆ SỐ SĐĐ (lần)	TỶ LỆ (%)
I	ĐẤT XÂY DỰNG CÔNG TRÌNH		1.439,7				39,6
1	ĐẤT XÂY DỰNG CÁC HẠNG MỤC CHÍNH		1.234,1				34,0
1.1	NHÀ HIỆU BÓ (XÂY MỚI)	GD1	204,3		2		
1.2	NHÀ LỚP HỌC 3 TẦNG 9 PHÒNG (XÂY MỚI)	GD2	344,3		3		
1.3	NHÀ LỚP HỌC 2 TẦNG 4 PHÒNG (XÂY MỚI)	GD3	235,0		2		
1.4	NHÀ ĐA NĂNG (XÂY MỚI)	GD4	450,5		3		
2	ĐẤT XÂY DỰNG CÁC HẠNG MỤC PHỤ TRỢ		205,6				5,6
2.1	NHÀ TRỰC BẢO VỆ (XÂY MỚI)	PT1	9,0		1		
2.2	NHÀ XE (XÂY MỚI)	PT2	126,0		1		
2.3	NHÀ VỆ SINH (XÂY MỚI)	PT3	34,6		1		
2.4	TRẠM BƠM + BỂ PCCC (XÂY MỚI)	PT4	36,0		1		
III	ĐẤT CÂY XANH, SÂN CHƠI, SÂN THỂ DỤC THỂ THAO		1.462,0		-		40,2
IV	ĐẤT ĐƯỜNG NỘI BỘ, HTKT		732,7		-		20,2
	TỔNG DIỆN TÍCH LẬP QUY HOẠCH		3.634,4	39,6	1 - 3	1,0	100,0

CƠ QUAN PHÊ DUYỆT:

UBND HUYỆN NHƯ THANH

KÈM THEO QUYẾT ĐỊNH SỐ: 3624/QĐ-UBND NGÀY 16/10/2024

CƠ QUAN THẨM ĐỊNH:

PHÒNG KINH TẾ HẠ TẦNG HUYỆN NHƯ THANH

KÈM THEO VĂN BẢN SỐ: 505/BC-KTHT NGÀY 09/10/2024

CƠ QUAN THỎA THUẬN:

SỞ XÂY DỰNG THANH HÓA

KÈM THEO VĂN BẢN SỐ: 5116/SXD - QH NGÀY 11/7/2024

VÀ VĂN BẢN SỐ: 6423/SXD - QH NGÀY 27/8/2024

CHỦ ĐẦU TƯ:

BAN QLDA ĐẦU TƯ XÂY DỰNG HUYỆN NHƯ THANH

KÈM THEO TỜ TRÌNH SỐ: 447/TTR-BQLDA NGÀY 11/10/2024

CÔNG TRÌNH - ĐỊA ĐIỂM:

QUY HOẠCH CHI TIẾT XÂY DỰNG TỶ LỆ 1/500 TRƯỜNG TIỂU HỌC XUÂN KHANG 2, HUYỆN NHƯ THANH

TÊN BẢN VẼ:

BẢN ĐỒ QUY HOẠCH TỔNG MẶT BẰNG SỬ DỤNG ĐẤT

BẢN VẼ: QH - 03	GHÉP: A2	TỶ LỆ: 1/500	THÁNG: 10/2024	
THIẾT KẾ	LÊ NGỌC PHƯỢNG			
CHỦ TRÌ				
CHỦ NHIỆM	ĐỖ THẾ ANH			
Q.L. KỸ THUẬT	ĐỖ ĐÌNH ĐẠT			

GIÁM ĐỐC

ĐỖ THẾ ANH

ĐƠN VỊ TƯ VẤN:

CÔNG TY CỔ PHẦN TƯ VẤN VÀ ĐẦU TƯ VIỆT THANH

ĐC: SN 24 TRẦN HUY LIỆU - P. TÂN SƠN - TP. THANH HÓA

SĐT: 0912.959.059

EMAIL: ANH.KTS06@GMAIL.COM

GHI CHÚ :

--- RANH GIỚI TRƯỜNG QUY HOẠCH

--- RANH GIỚI TRƯỜNG HIỆN TRẠNG

① - NHÀ HIỆU BỘ KẾT HỢP NHÀ CHÚC NĂNG

② - NHÀ LỚP HỌC 1 - 2 TẦNG 8 PHÒNG

③ - NHÀ LỚP HỌC 2 - 1 TẦNG 2 PHÒNG

④ - NHÀ LỚP HỌC 3 - 1 TẦNG 2 PHÒNG

⑤ - NHÀ ĐA NĂNG

⑥ - NHÀ BẢO VỆ

⑦ - NHÀ KHO

⑧ - NHÀ VỆ SINH 1

⑨ - NHÀ VỆ SINH 2

⑩ - CỐNG

--- CÂY XANH, SÂN THỂ DỤC THỂ THAO

--- SÂN CHƠI, ĐƯỜNG NỘI BỘ

--- CÂY LÂU NĂM

--- ĐƯỜNG GIAO THÔNG

--- ĐƯỜNG DÂY TRUNG THỂ HIỆN TRẠNG



--- ĐƯỜNG DÂY HẠ THỂ HIỆN TRẠNG

--- RÀNH THOÁT NƯỚC B400 HIỆN TRẠNG

ĐI KHU DÂN CƯ

ĐI KHU DÂN CƯ

ĐI TT BẾN SUNG

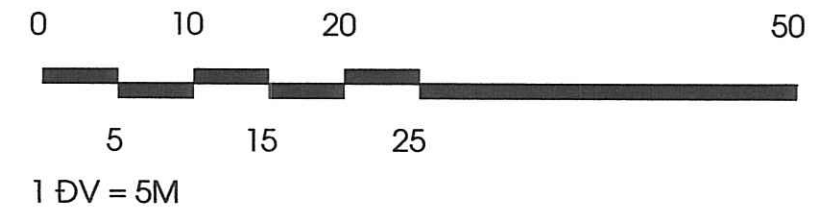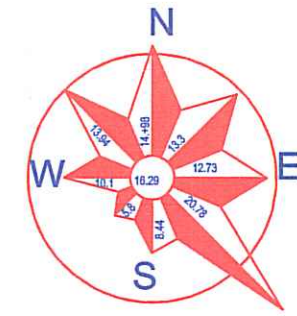

CƠ QUAN PHÊ DUYỆT:

UBND HUYỆN NHƯ THANH

KÈM THEO QUYẾT ĐỊNH SỐ: 3624/QĐ-UBND NGÀY 16/10/2024

CƠ QUAN THẨM ĐỊNH:

PHÒNG KINH TẾ HẠ TẦNG HUYỆN NHƯ THANH

KÈM THEO VĂN BẢN SỐ: 505/BC-KTHT NGÀY 09/10/2024

CƠ QUAN THỎA THUẬN:

SỞ XÂY DỰNG THANH HÓA

KÈM THEO VĂN BẢN SỐ: 5116/SXD - QH NGÀY 11/7/2024

VÀ VĂN BẢN SỐ: 6423/SXD - QH NGÀY 27/8/2024

CHỦ ĐẦU TƯ:

BAN QLDA ĐẦU TƯ XÂY DỰNG HUYỆN NHƯ THANH

KÈM THEO TỜ TRÌNH SỐ: 447/TTR-BQLDA NGÀY 11/10/2024

CÔNG TRÌNH - ĐỊA ĐIỂM:

QUY HOẠCH CHI TIẾT XÂY DỰNG TỶ LỆ 1/500 TRƯỜNG
TIỂU HỌC XUÂN KHANG 2, HUYỆN NHƯ THANH

TÊN BẢN VẼ:

BẢN ĐỒ HIỆN TRẠNG TỔNG HỢP

BẢN VẼ: QH - 02 GHÉP: A2 TỶ LỆ: 1/500 THÁNG: 10/2024

THIẾT KẾ LÊ NGỌC PHƯỢNG

CHỦ TRÌ ĐỖ THẾ ANH

CHỦ NHIỆM ĐỖ ĐÌNH ĐẠT

Q.L. KỸ THUẬT ĐỖ ĐÌNH ĐẠT

GIÁM ĐỐC

ĐỖ THẾ ANH

ĐƠN VỊ TƯ VẤN:

CÔNG TY CỔ PHẦN TƯ VẤN VÀ ĐẦU TƯ VIỆT THANH

ĐC: SN 24 TRẦN HUY LIỆU - P. TÂN SƠN - TP. THANH HÓA
SĐT: 0912.959.059
EMAIL: ANH.KTS06@GMAIL.COM

BẢNG TỌA ĐỘ MỐC GIỚI
KHU VỰC LẬP QUY HOẠCH


MỐC	TỌA ĐỘ X	TỌA ĐỘ Y
M1	557303.1029	2174543.7084
M2	557332.0274	2174576.9032
M3	557338.5793	2174571.3657
M4	557341.5781	2174574.232
M5	557356.3793	2174592.5092
M6	557389.7269	2174563.4516
M7	557390.0178	2174559.2189
M8	557348.985	2174512.1282
M9	557344.638	2174511.6977

BẢNG TỔNG HỢP HIỆN TRẠNG SỬ DỤNG ĐẤT

STT	MỤC ĐÍCH SỬ DỤNG ĐẤT	DIỆN TÍCH (m2)	TỶ LỆ (%)
1	ĐẤT GIÁO DỤC (TRƯỜNG TIỂU HỌC XUÂN KHANG 2)	3.473,9	95,58
2	ĐẤT TRỒNG CÂY LÂU NĂM	160,5	4,42
	TỔNG DIỆN TÍCH LẬP QUY HOẠCH	3.634,4	100,00

BẢNG TỔNG HỢP CÁC HẠNG MỤC CÔNG TRÌNH HIỆN TRẠNG

STT	HẠNG MỤC	KÝ HIỆU	TẦNG CAO (tầng)	DIỆN TÍCH XD (m2)	DIỆN TÍCH SÀN XD (m2)	NĂM XÂY DỰNG	GHI CHÚ
1	NHÀ HIỆU BỘ KẾT HỢP NHÀ CHÚC NĂNG	1	1	246,7	246,7	2003	PHÁ DỠ
2	NHÀ LỚP HỌC 1 - 2 TẦNG 8 PHÒNG	2	2	390,7	781,4	2006	PHÁ DỠ
3	NHÀ LỚP HỌC 2 - 1 TẦNG 2 PHÒNG	3	1	128,8	128,8	2011	PHÁ DỠ
4	NHÀ LỚP HỌC 3 - 1 TẦNG 2 PHÒNG	4	1	187,7	187,7	2018	PHÁ DỠ
5	NHÀ ĐA NĂNG	5	1	240,7	240,7	2024	PHÁ DỠ
6	NHÀ BẢO VỆ	6	1	10,6	10,6	2013	PHÁ DỠ
7	NHÀ KHO	7	1	33,8	33,8	2005	PHÁ DỠ
8	NHÀ VỆ SINH 1	8	1	42,2	42,2	2011	PHÁ DỠ
9	NHÀ VỆ SINH 2	9	1	27,4	27,4	2001	PHÁ DỠ
10	CỐNG	10	-	-	-	2013	PHÁ DỠ
11	CÂY XANH, SÂN THỂ DỤC THỂ THAO		-	1.411,9	-		
12	SÂN CHƠI, ĐƯỜNG NỘI BỘ		-	2.282,8	-		
	TỔNG DIỆN TÍCH TRƯỜNG HIỆN TRẠNG			5.003,3			
	TỔNG DIỆN TÍCH XÂY DỰNG			1.308,6			
	TỔNG DIỆN TÍCH SÀN XÂY DỰNG				1.699,3		

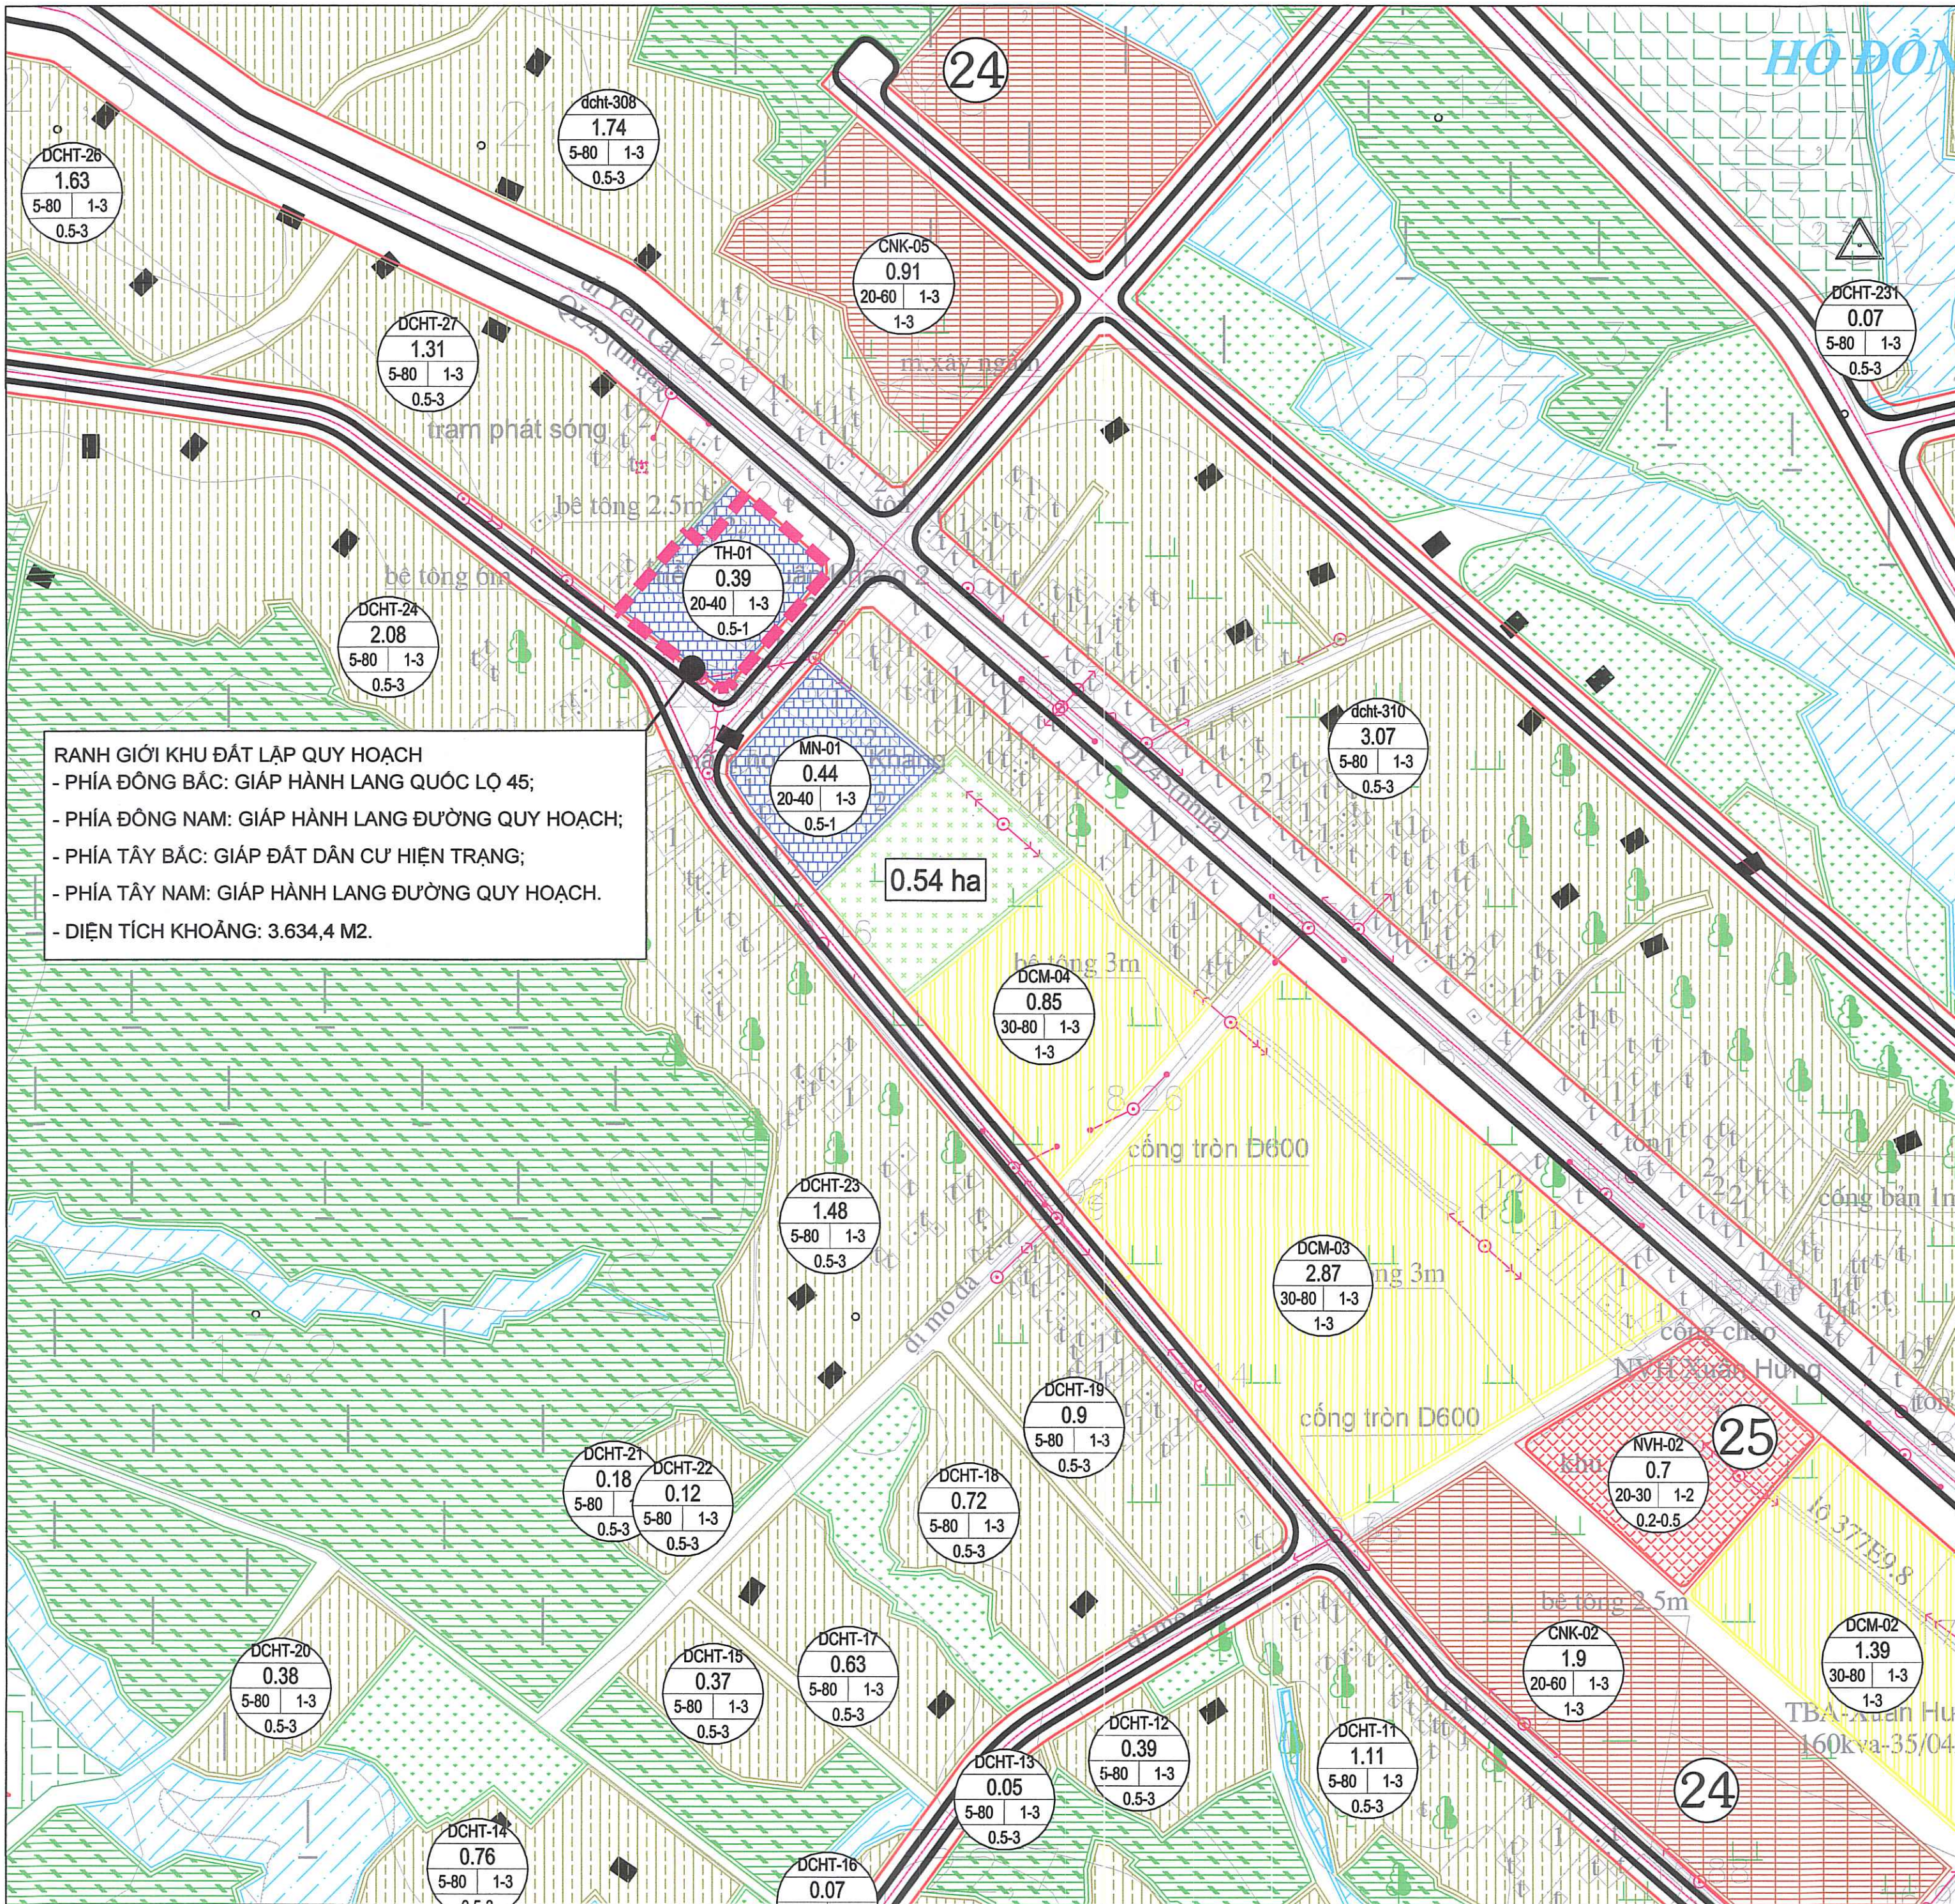

RANH GIỚI KHU ĐẤT LẬP QUY HOẠCH
- PHÍA ĐÔNG BẮC: GIÁP HÀNH LANG QUỐC LỘ 45;
- PHÍA ĐÔNG NAM: GIÁP HÀNH LANG ĐƯỜNG QUY HOẠCH;
- PHÍA TÂY BẮC: GIÁP ĐẤT DÂN CƯ HIỆN TRẠNG;
- PHÍA TÂY NAM: GIÁP HÀNH LANG ĐƯỜNG QUY HOẠCH.
- DIỆN TÍCH KHOẢNG: 3.634,4 M2.

CƠ QUAN PHÊ DUYỆT:
UBND HUYỆN NHƯ THANH
KÈM THEO QUYẾT ĐỊNH SỐ: 3624/QĐ-UBND NGÀY 16/10/2024

CƠ QUAN THẨM ĐỊNH:
PHÒNG KINH TẾ VÀ HẠ TẦNG HUYỆN NHƯ THANH
KÈM THEO VĂN BẢN SỐ: 505/BC-KTHT, NGÀY 09/10/2024

CƠ QUAN THỎA THUẬN:
SỞ XÂY DỰNG THANH HÓA
KÈM THEO VĂN BẢN SỐ: 5116/SXD - QH NGÀY 11/7/2024
VÀ VĂN BẢN SỐ: 6423/SXD - QH NGÀY 27/8/2024

CHỦ ĐẦU TƯ:
BAN QLDA ĐẦU TƯ XÂY DỰNG HUYỆN NHƯ THANH
KÈM THEO TỜ TRÌNH SỐ: 447/TTR-BQLDA NGÀY 11/10/2024

CÔNG TRÌNH - ĐỊA ĐIỂM:
**QUY HOẠCH CHI TIẾT XÂY DỰNG TỶ LỆ 1/500 TRƯỜNG
TIỂU HỌC XUÂN KHANG 2, HUYỆN NHƯ THANH**

TÊN BẢN VẼ:
SƠ ĐỒ VỊ TRÍ VÀ GIỚI HẠN KHU ĐẤT LẬP QUY HOẠCH

BẢN VẼ: QH - 01	GHÉP: A2	TỶ LỆ: 1/2.000	THÁNG: 10/2024
THIẾT KẾ	LÊ NGỌC PHƯỢNG		
CHỦ TRÌ	ĐỖ THẾ ANH		
CHỦ NHIỆM	ĐỖ ĐÌNH ĐẠT		
Q.L. KỸ THUẬT	ĐỖ ĐÌNH ĐẠT		
GIÁM ĐỐC			
ĐỖ THẾ ANH			
ĐƠN VỊ TƯ VẤN: CÔNG TY CỔ PHẦN TƯ VẤN VÀ ĐẦU TƯ VIỆT THANH ĐC: SN 24 TRẦN HUY LIỆU - P. TÂN SƠN - TP. THANH HÓA SĐT: 0912.959.059 EMAIL: ANH.KTS06@GMAIL.COM			